


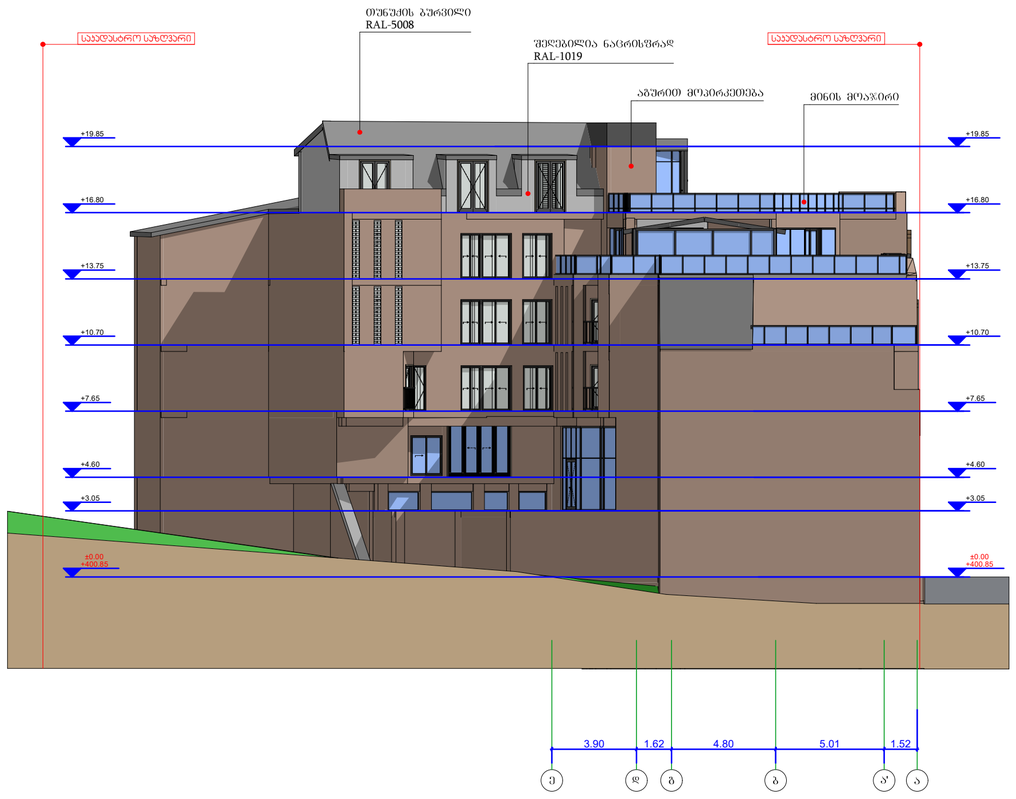

ფასადები ღერძებში 1-9 და ე-ა


მისამართი: ქალაქი თბილისი, ლესელიძის II ჩიხი, №7 / ქალაქი თბილისი, ქუჩა პოტე აფხაზი, ჩიხი II, №9 / ქალაქი თბილისი, ქუჩა ლესელიძე, №37 / ქალაქი თბილისი, ლესელიძის II ჩიხი №6


სასტუმრო
შეთანხმებული პროექტის
კორექტირება

არქიტექტორი	დ. ჯობაძე
არქიტექტორი	ლ. გვალია
შეამოწმა	დ. ჯობაძე
დამკვეთი	შ.პ.ს. RAMSIS ID: ნომერი: 404434117

დაკვეთა №

სტადია	ფურც.	რაოდ.	მასშტ.
მ.პ.			1:200

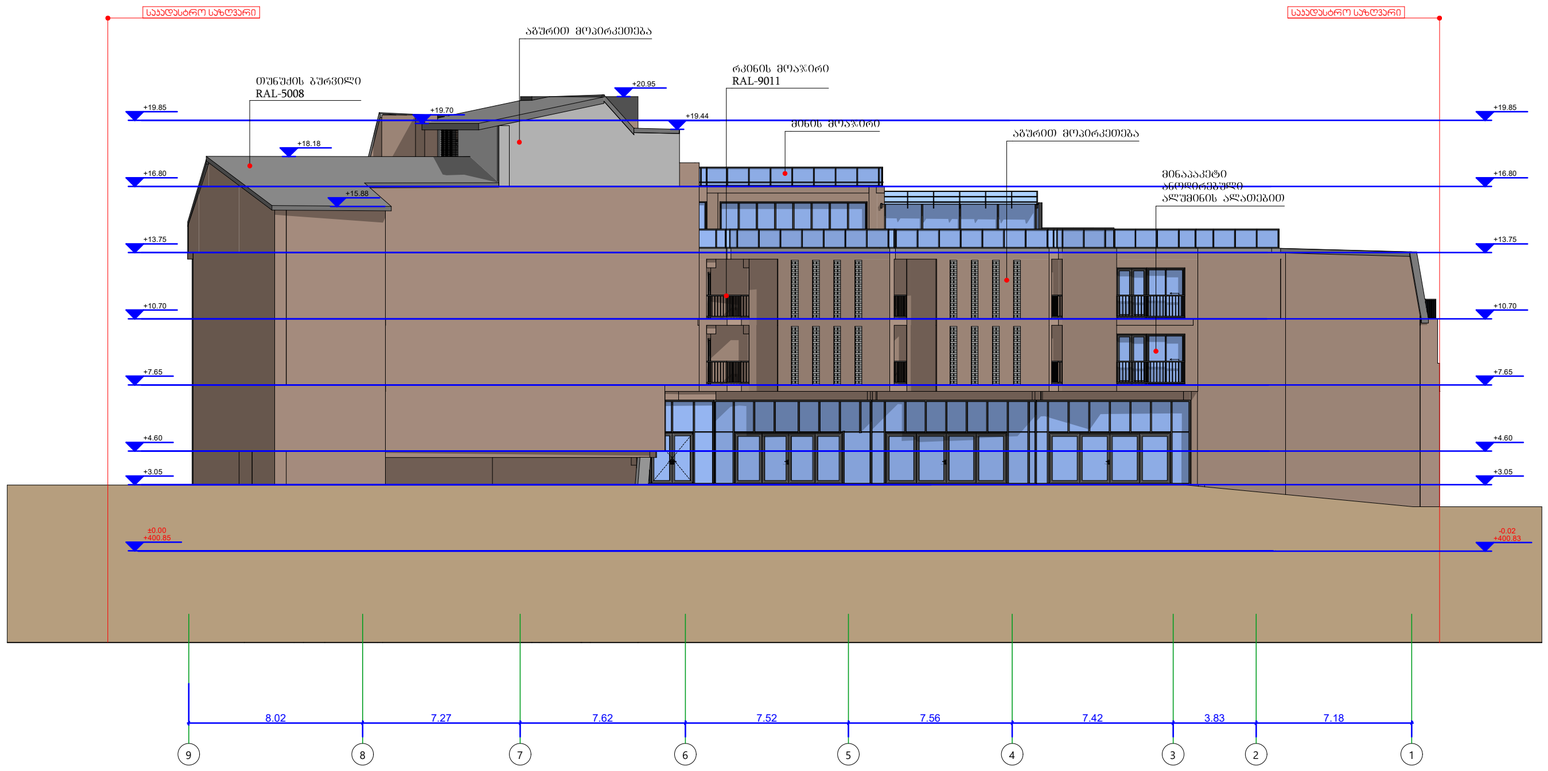

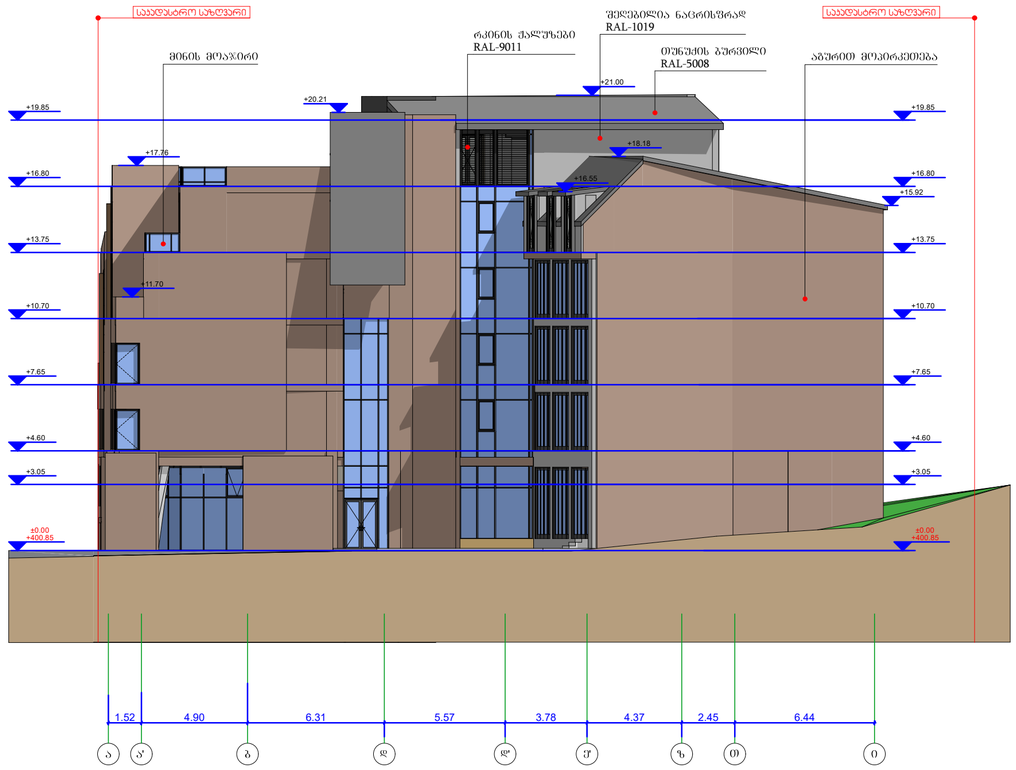

ფასადები ღერძებში 9-1 და ა-ი

მისამართი: ქალაქი თბილისი, ლესელიძის II ჩიხი, №7 / ქალაქი თბილისი, ქუჩა ჯოტე აფხაზი, ჩიხი II, №9 / ქალაქი თბილისი, ქუჩა ლესელიძე, №37 / ქალაქი თბილისი, ლესელიძის II ჩიხი №6

სასტუმრო
შეთანხმებული პროექტის კორექტირება

არქიტექტორი	დ. ჯობაძე
არქიტექტორი	ლ. გვალია
შეამოწმა	დ. ჯობაძე
დამკვეთი	შ.პ.ს. RAMSIS ID: ნომერი: 404434117

დაკვეთა №

სტადია	ფურც.	რაოდ.	მასშტ.
მ.პ.			1:200