

სიმაღლის სქემა

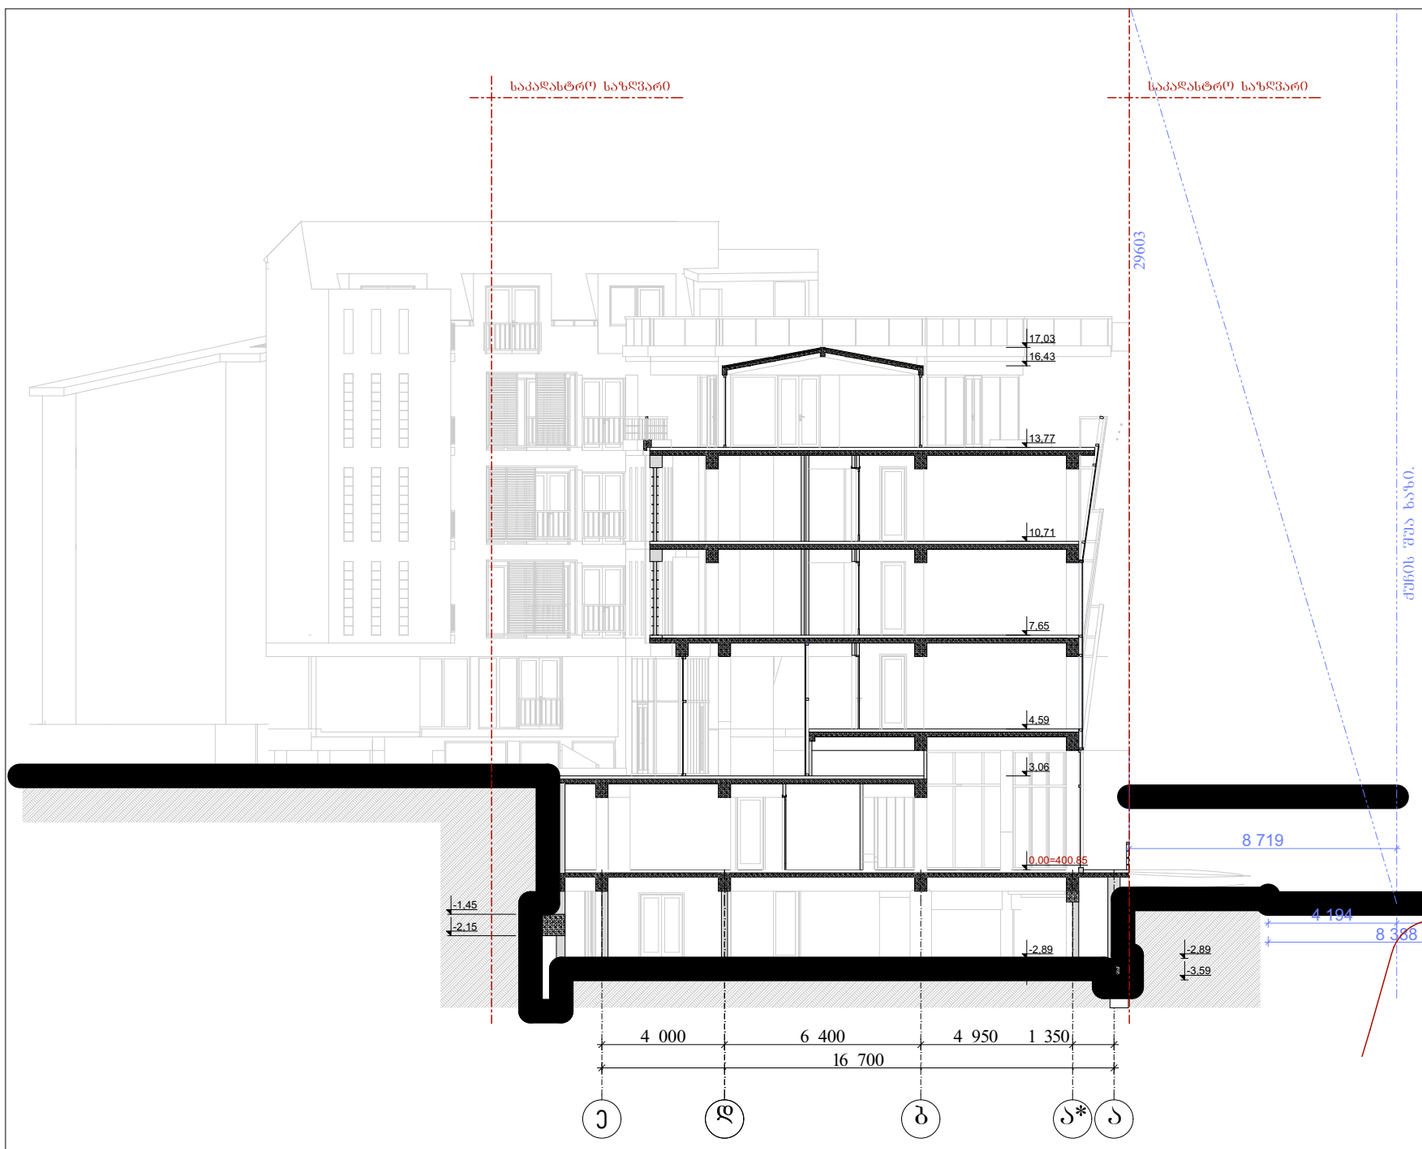

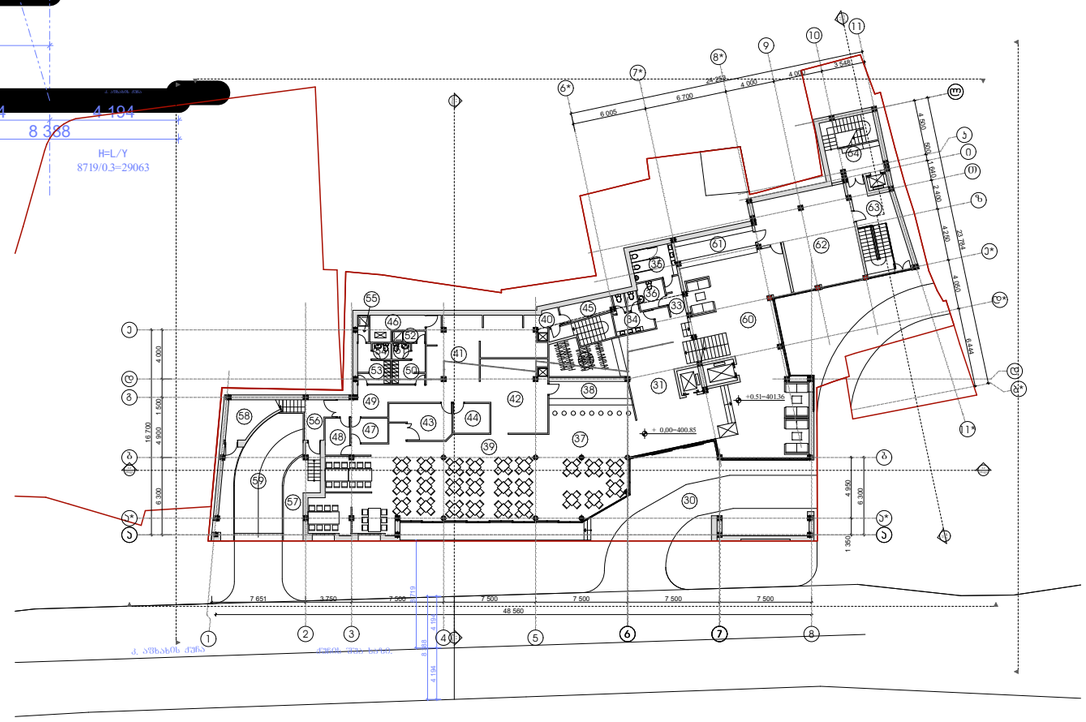

შ.პ.ს „RAMSIS„			სასტუმრო ქ. ობილისში, კაფხაზის ქუჩა №37		
დირექტორი	აბელ რამსის		სასტუმრო	მარკა	არ
პრ.მთ.არქ.	ო.წიკლაური			სტადია	პრ
არქიტექტორი	დ.კომახიძე		სიმაღლის სქემა	ფურცელი	18
შესამოწმა	ო.წიკლაური			05.12.2016	