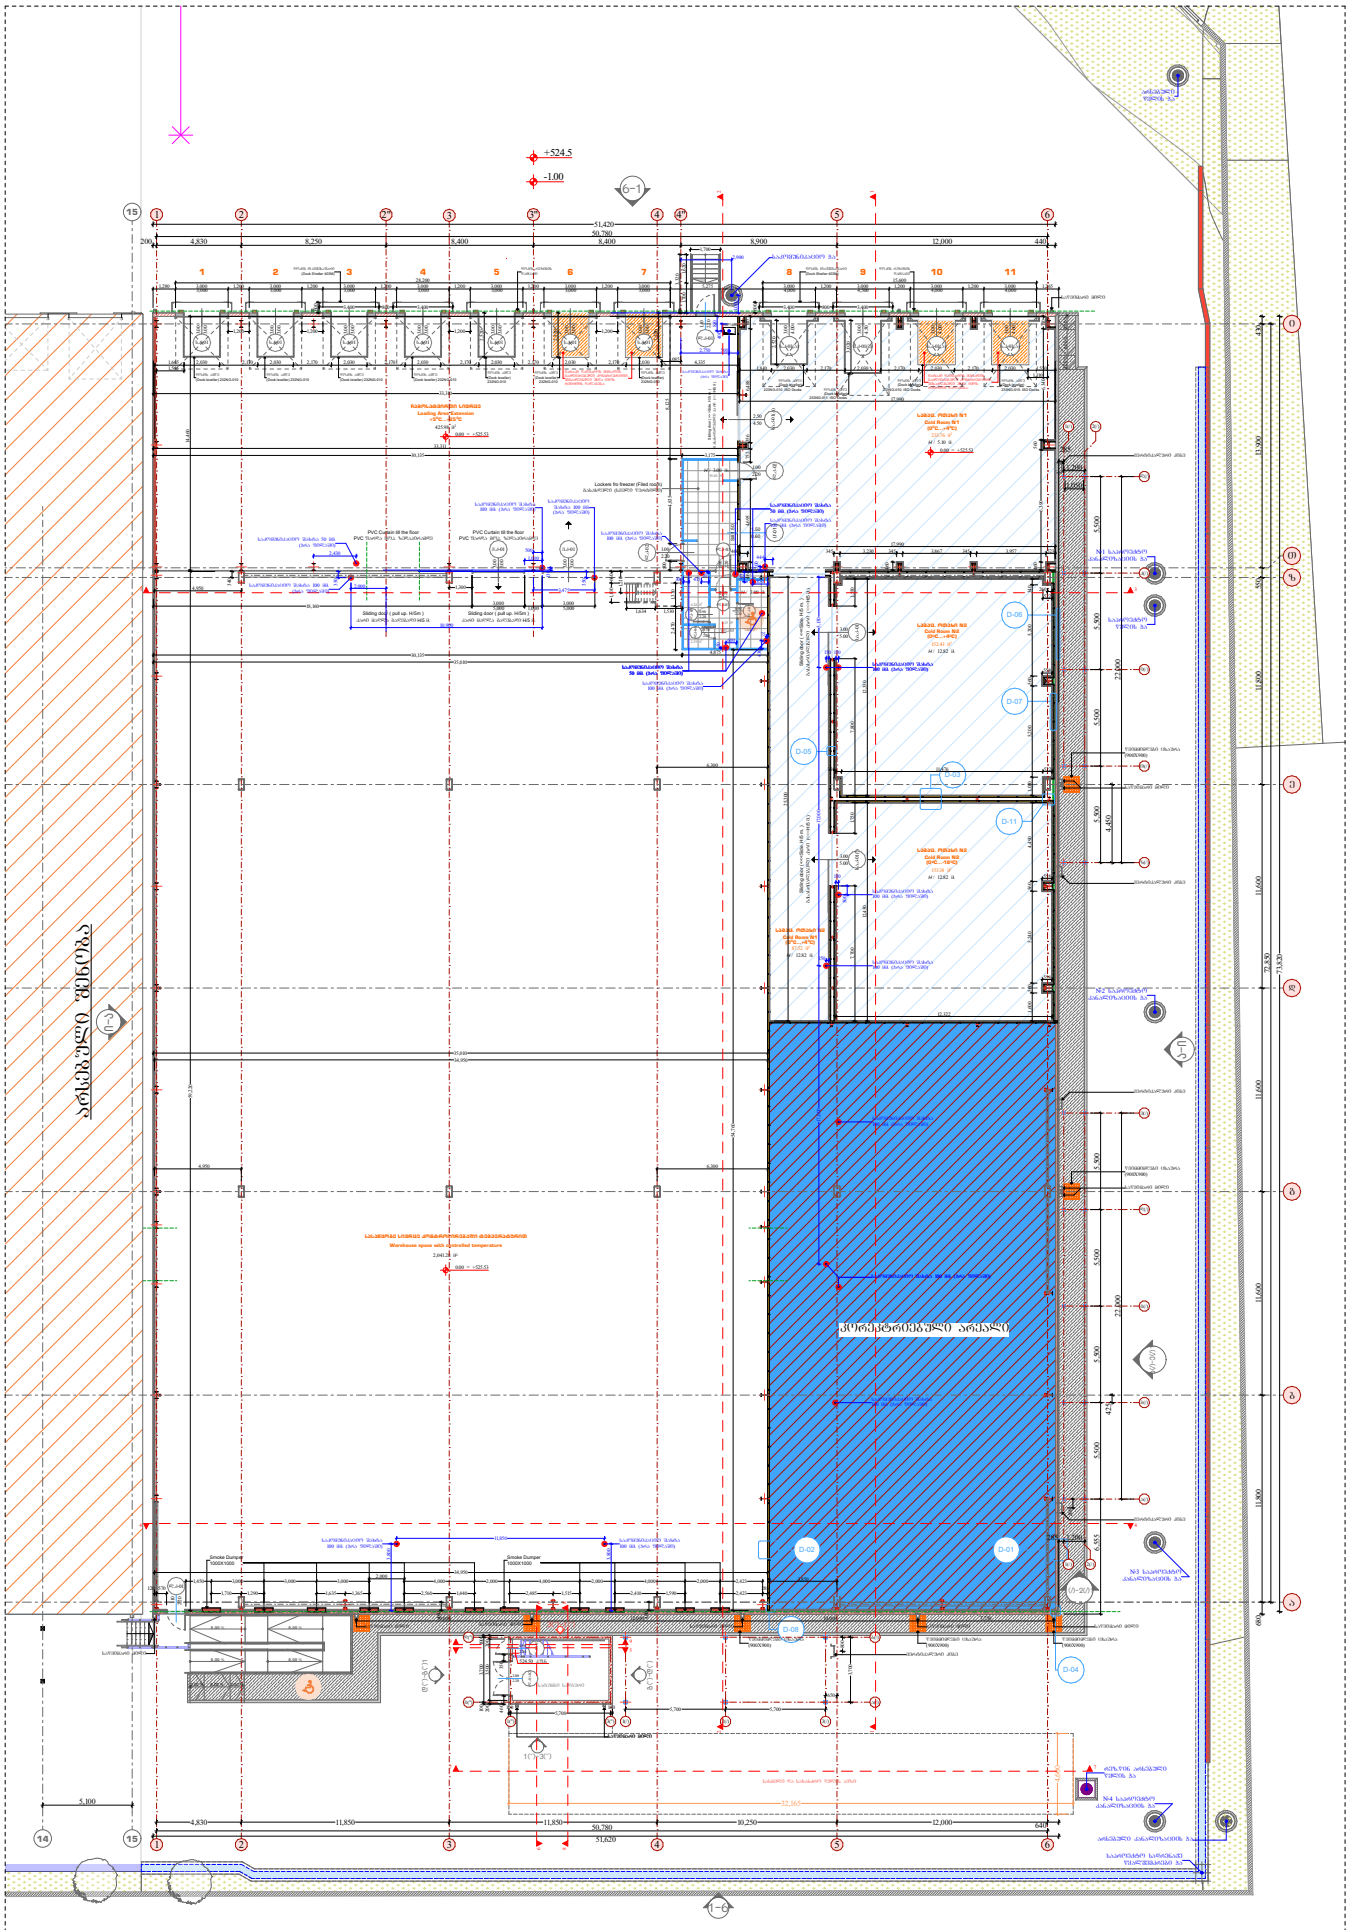


| | | | | |
|---|---|---|---|---|
| Architectonics<br>ქუჩა: ანა პოლიტკოვსკაია №3<br>ქალაქი: თბილისი<br>ქვეყანა: საქართველო<br>e-mail: architectonics@yahoo.com | პროექტის სტატუსი:<br>არქიტექტურული ნაწილი<br>წამყვ. არქიტექტორი<br>ნ. მაისაია<br>შემსრულებელი:<br>ჯ. ქამუშაძე | პროექტის დასახელება: | ქ. თბილისი, მ. ჩანტლაძის I შესახვევი №10 (01.19.17.001.044) | მასშტაბი:<br>A2 |
| | | ნახაზის დასახელება: | პირველი სართულის გეგმა<br>(ნიშნულიდან 0.00=525.53) | |

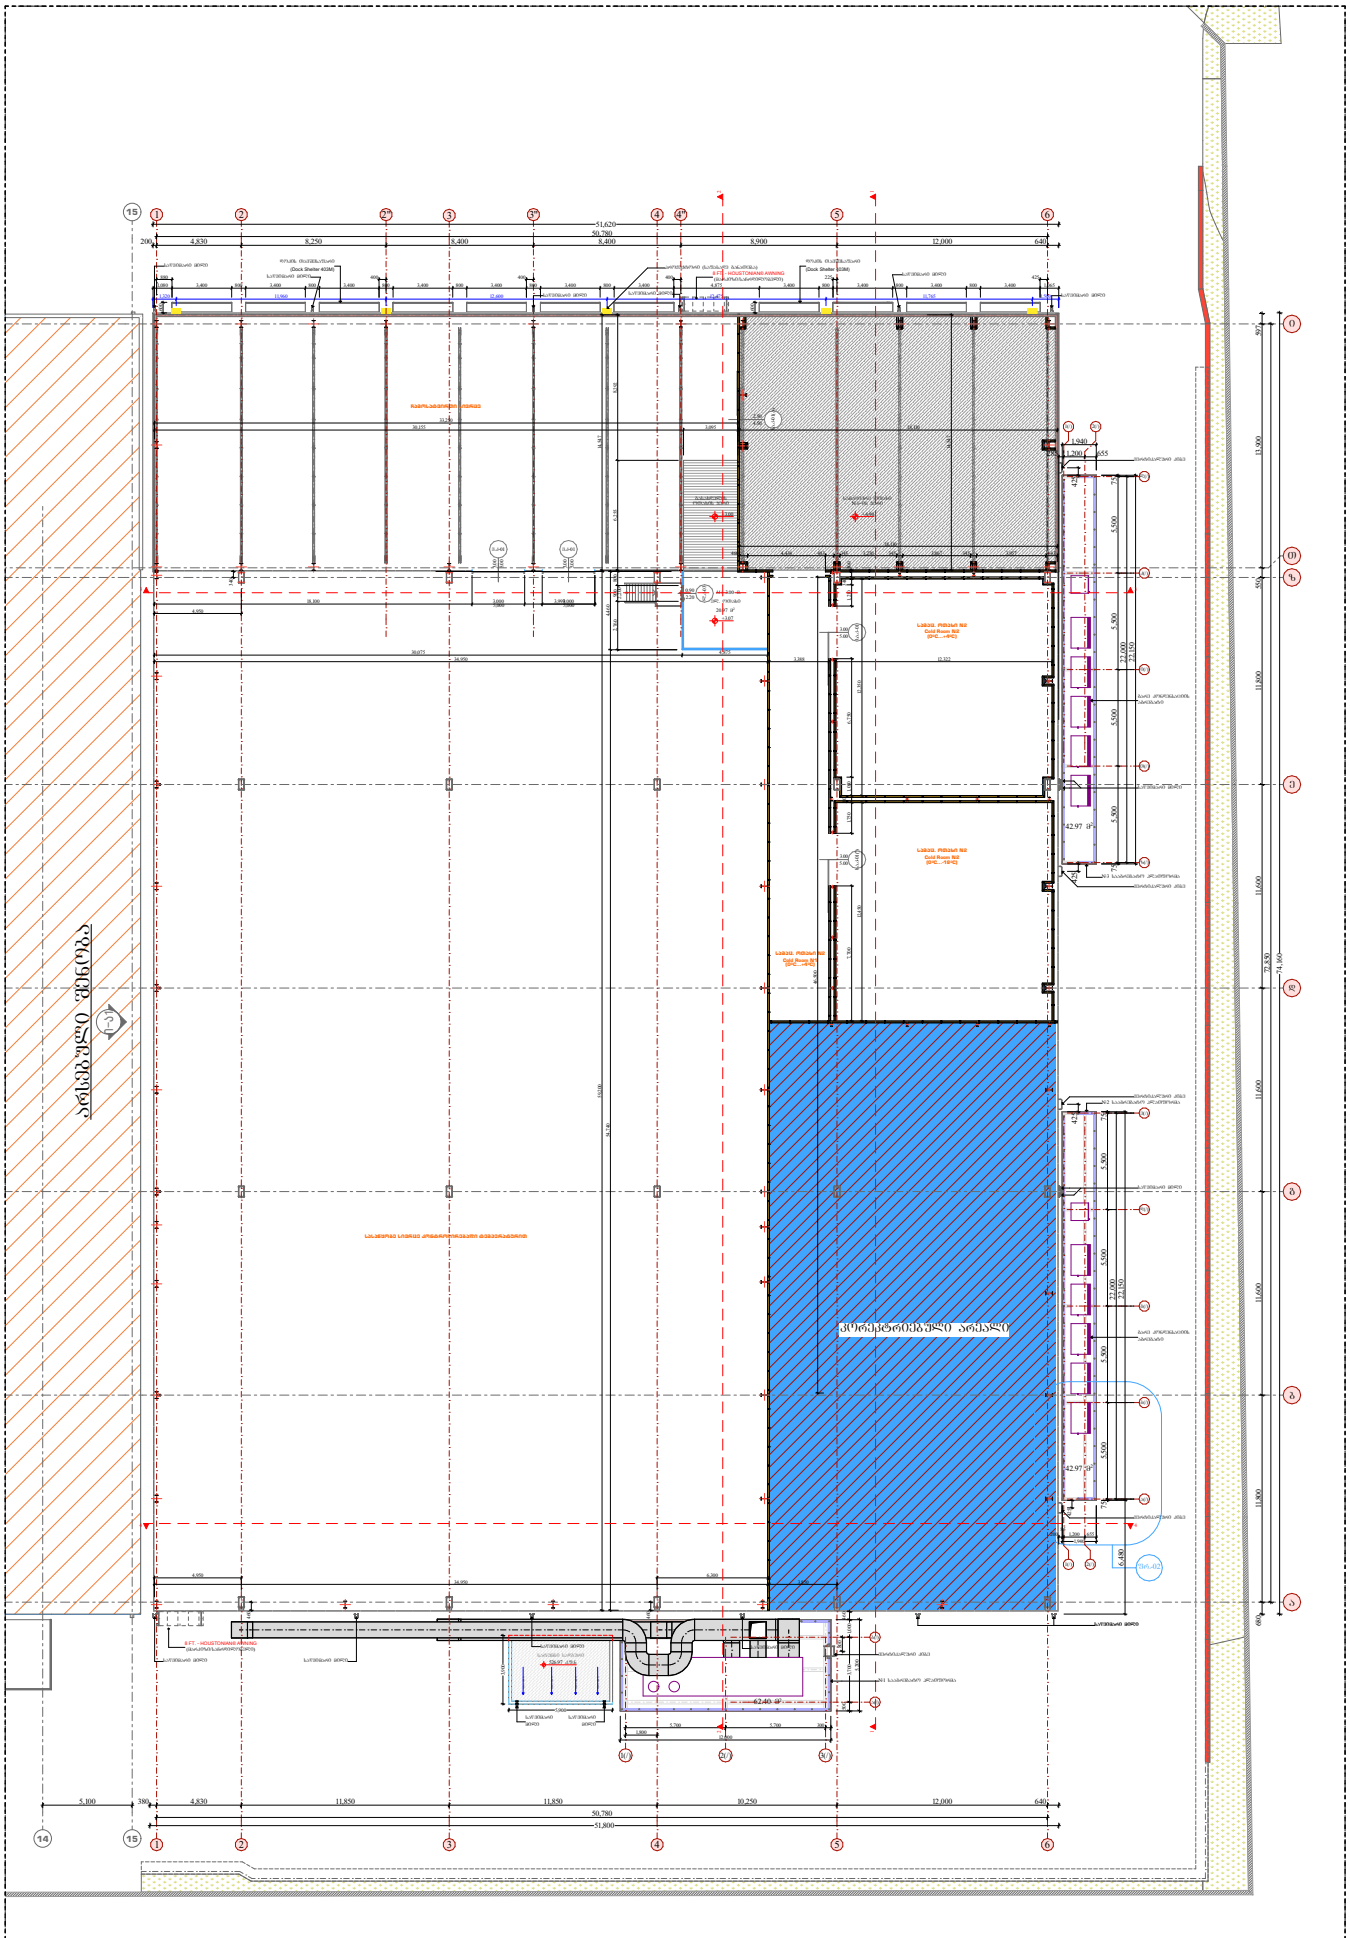


| | | | | |
|---|---|---|---|---|
| Architectonics<br>ქუჩა: ანა პოლიტკოვსკაია №3<br>ქალაქი: თბილისი<br>ქვეყანა: საქართველო<br>e-mail: architectonics@yahoo.com | პროექტის სტატუსი:<br>არქიტექტურული ნაწილი<br>წამყვ. არქიტექტორი<br>ნ. მაისაია<br>შემსრულებელი:<br>ჯ. ქამუშაძე | პროექტის დასახელება: | ქ. თბილისი, მ. ჩანტლაძის I შესახვევი №10 (01.19.17.001.044) | მასშტაბი:<br>A2 |
| | | ნახაზის დასახელება: | მეორე სართულის გეგმა<br>(ნიმნულძე 3.17) | |

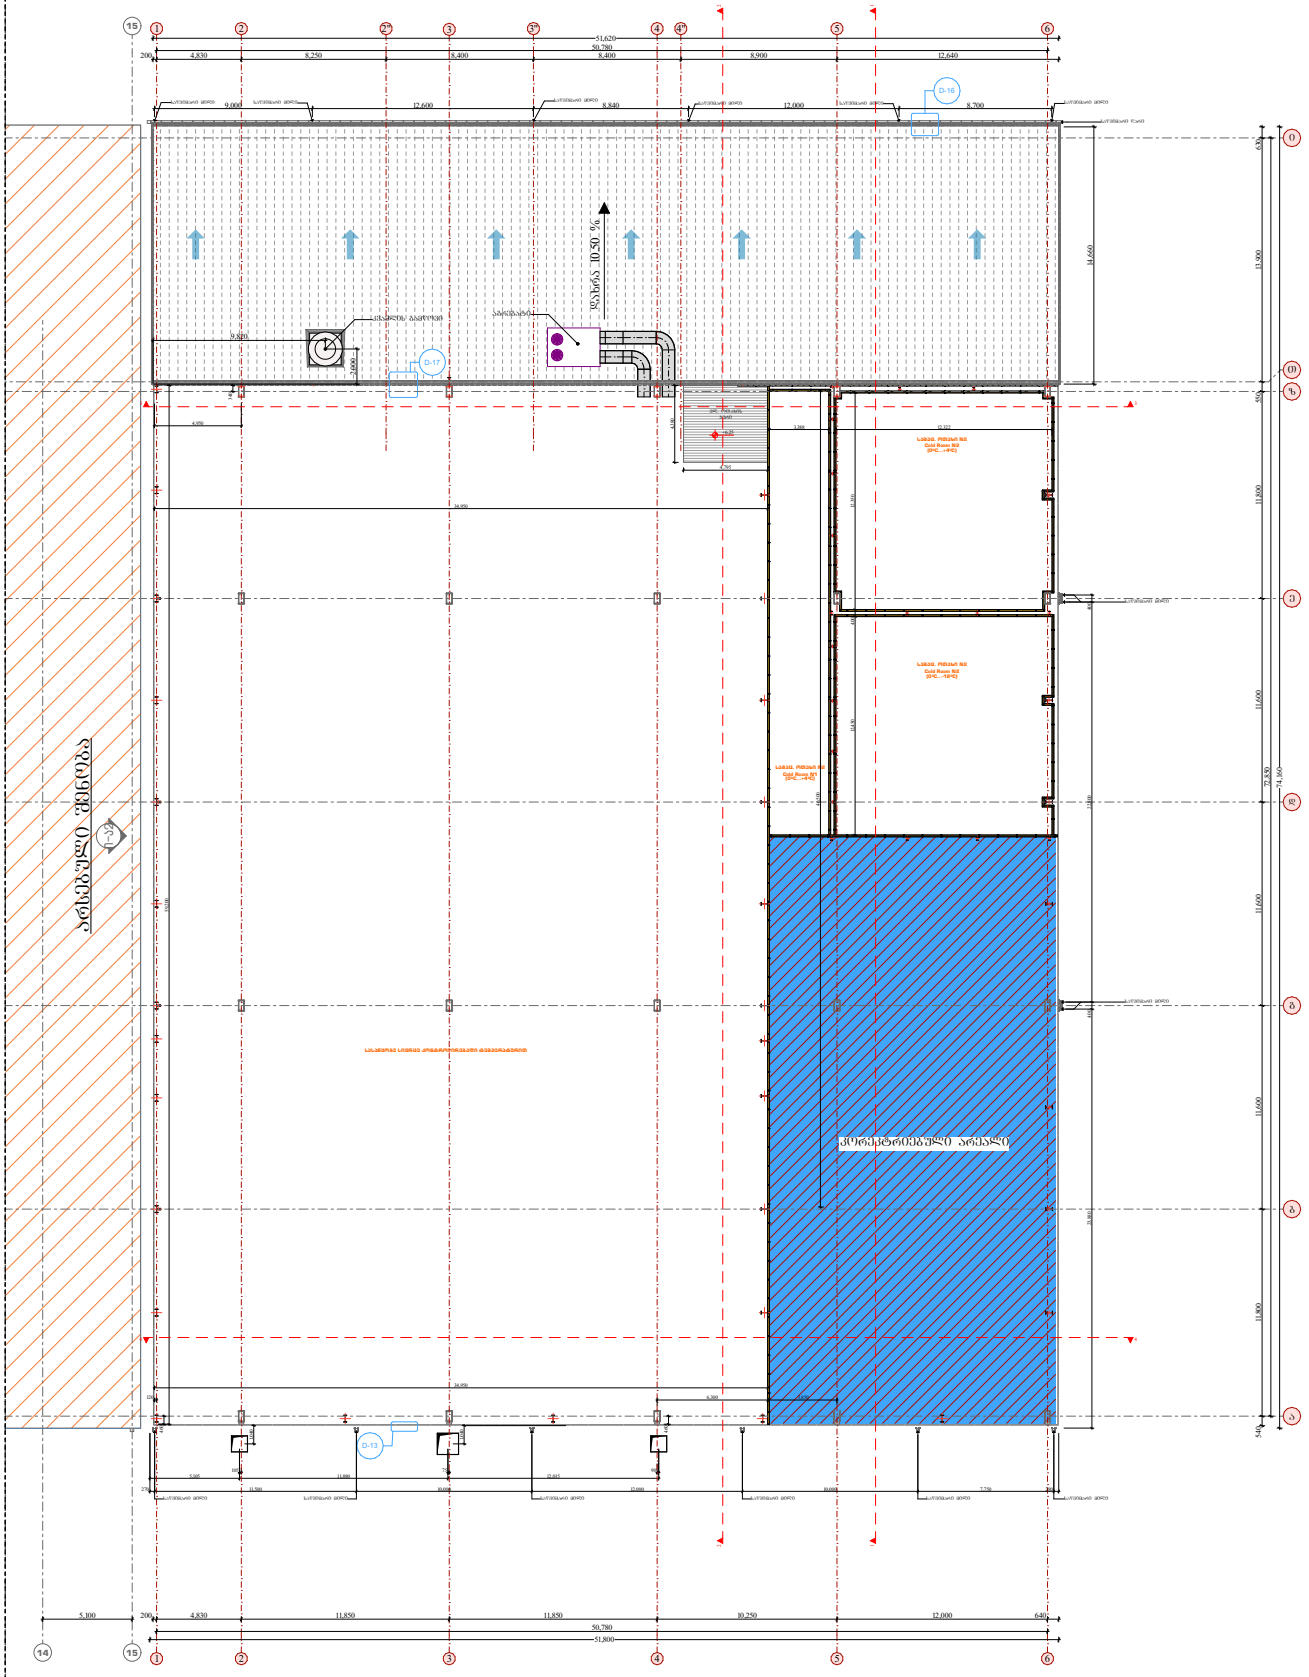


| | | | | |
|---|---|---|---|---|
| Architectonics<br>ქუჩა: ანა პოლიტკოვსკაია №3<br>ქალაქი: თბილისი<br>ქვეყანა: საქართველო<br>e-mail: architectonics@yahoo.com | პროექტის სტატუსი:<br>არქიტექტურული ნაწილი<br>ნამყვ. არქიტექტორი<br>ნ. მაისაია<br>შემსრულებელი:<br>ჯ. ქათამაძე | პროექტის დასახელება: | ქ. თბილისი, მ. ჩანტლაძის I შესახვევი №10 (01.19.17.001.044) | მასშტაბი:<br>A2 |
| | | ნახაზის დასახელება: | გეგმა ნიშნულზე 6.80 | |

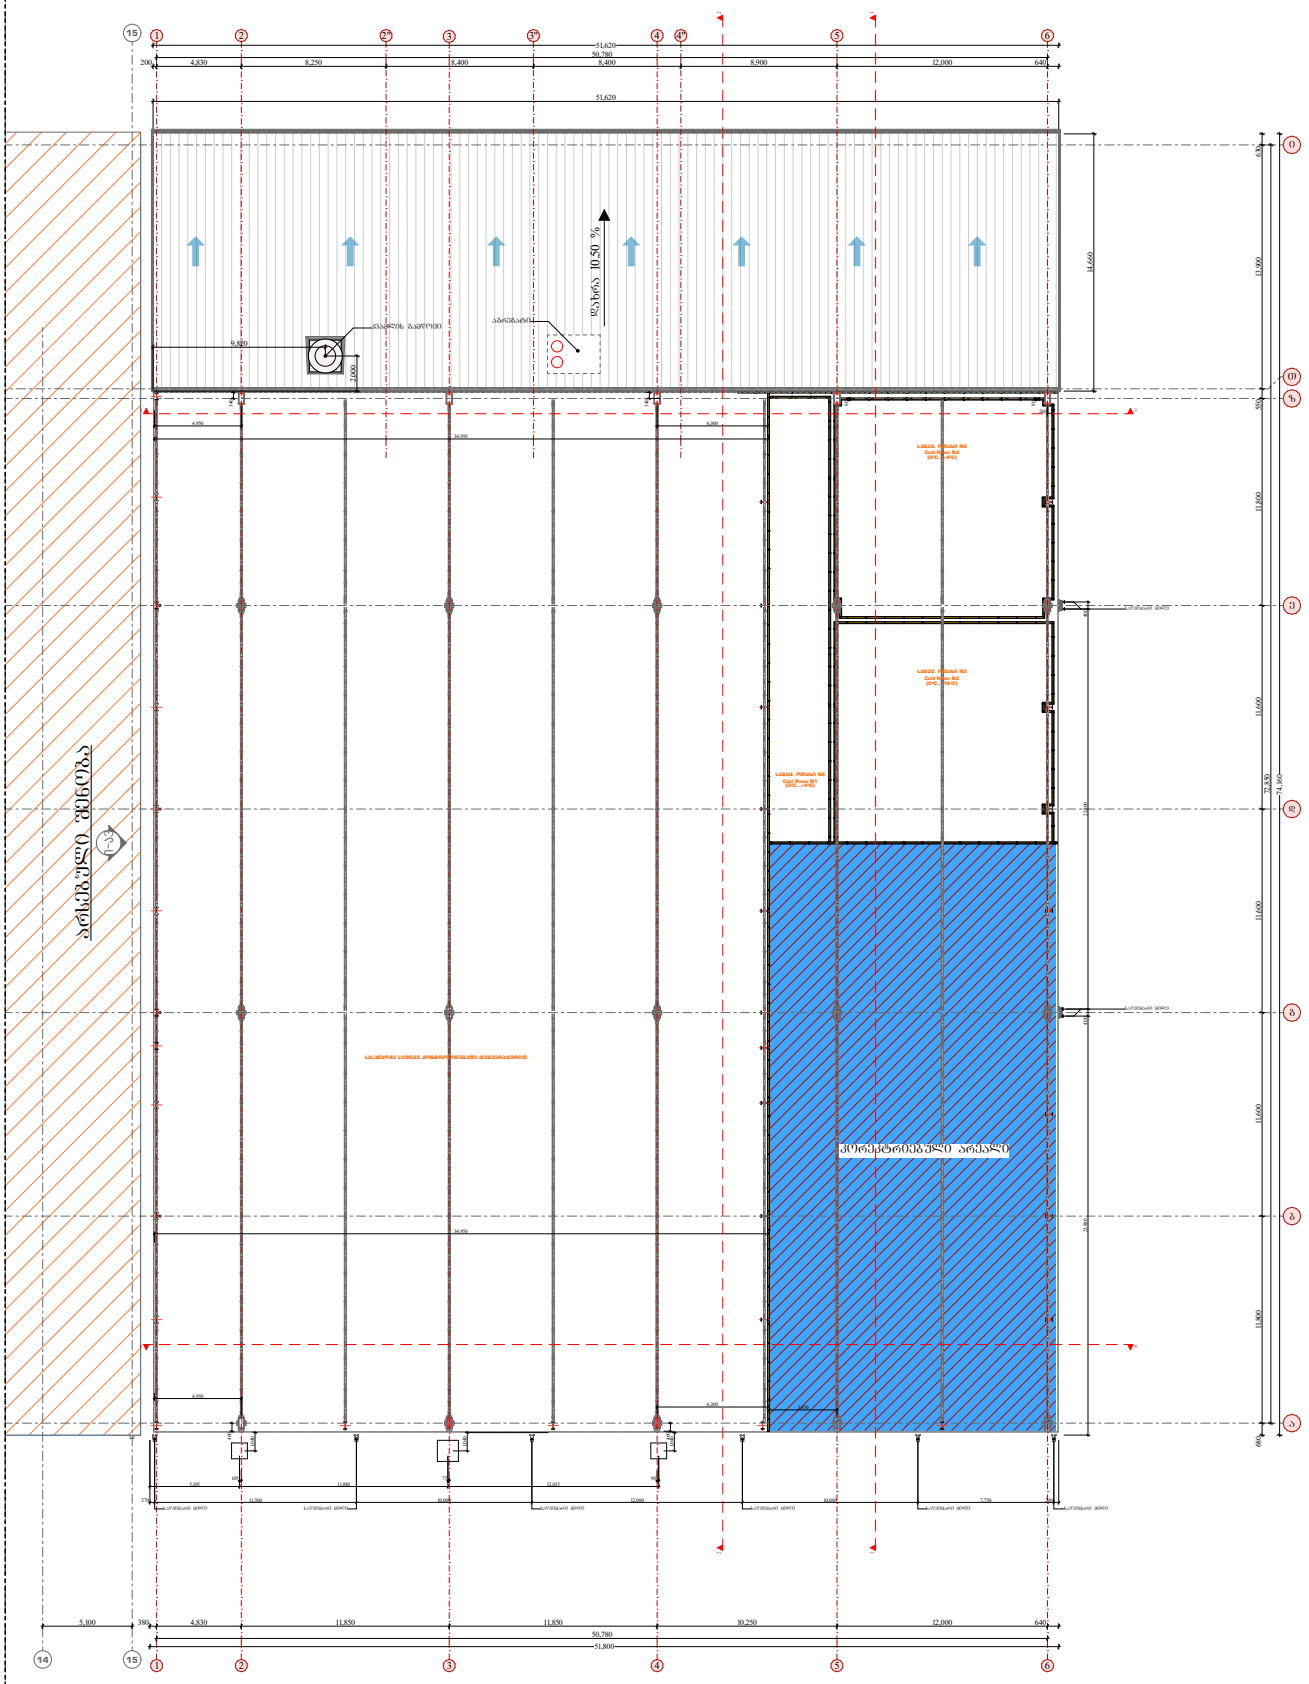


| | | | |
|---|---|---|---|
| Architectonics<br>ქუჩა: ანა პოლიტკოვსკაია №3<br>ქალაქი: თბილისი<br>ქვეყანა: საქართველო<br>e-mail: architectonics@yahoo.com | პროექტის სტატუსი:<br>არქიტექტურული ნაწილი | პროექტის დასახელება: | ქ. თბილისი, მ. ჩანტლაძის I შესახვევი №10 (01.19.17.001.044) | მასშტაბი:<br>A2 |
| | ნამყვ. არქიტექტორი<br>ნ. მაისაია<br>შემსრულებელი:<br>ჯ. ქამუშაძე | ნახაზის დასახელება: | გეგმა ნიშნულზე 10.20 | |

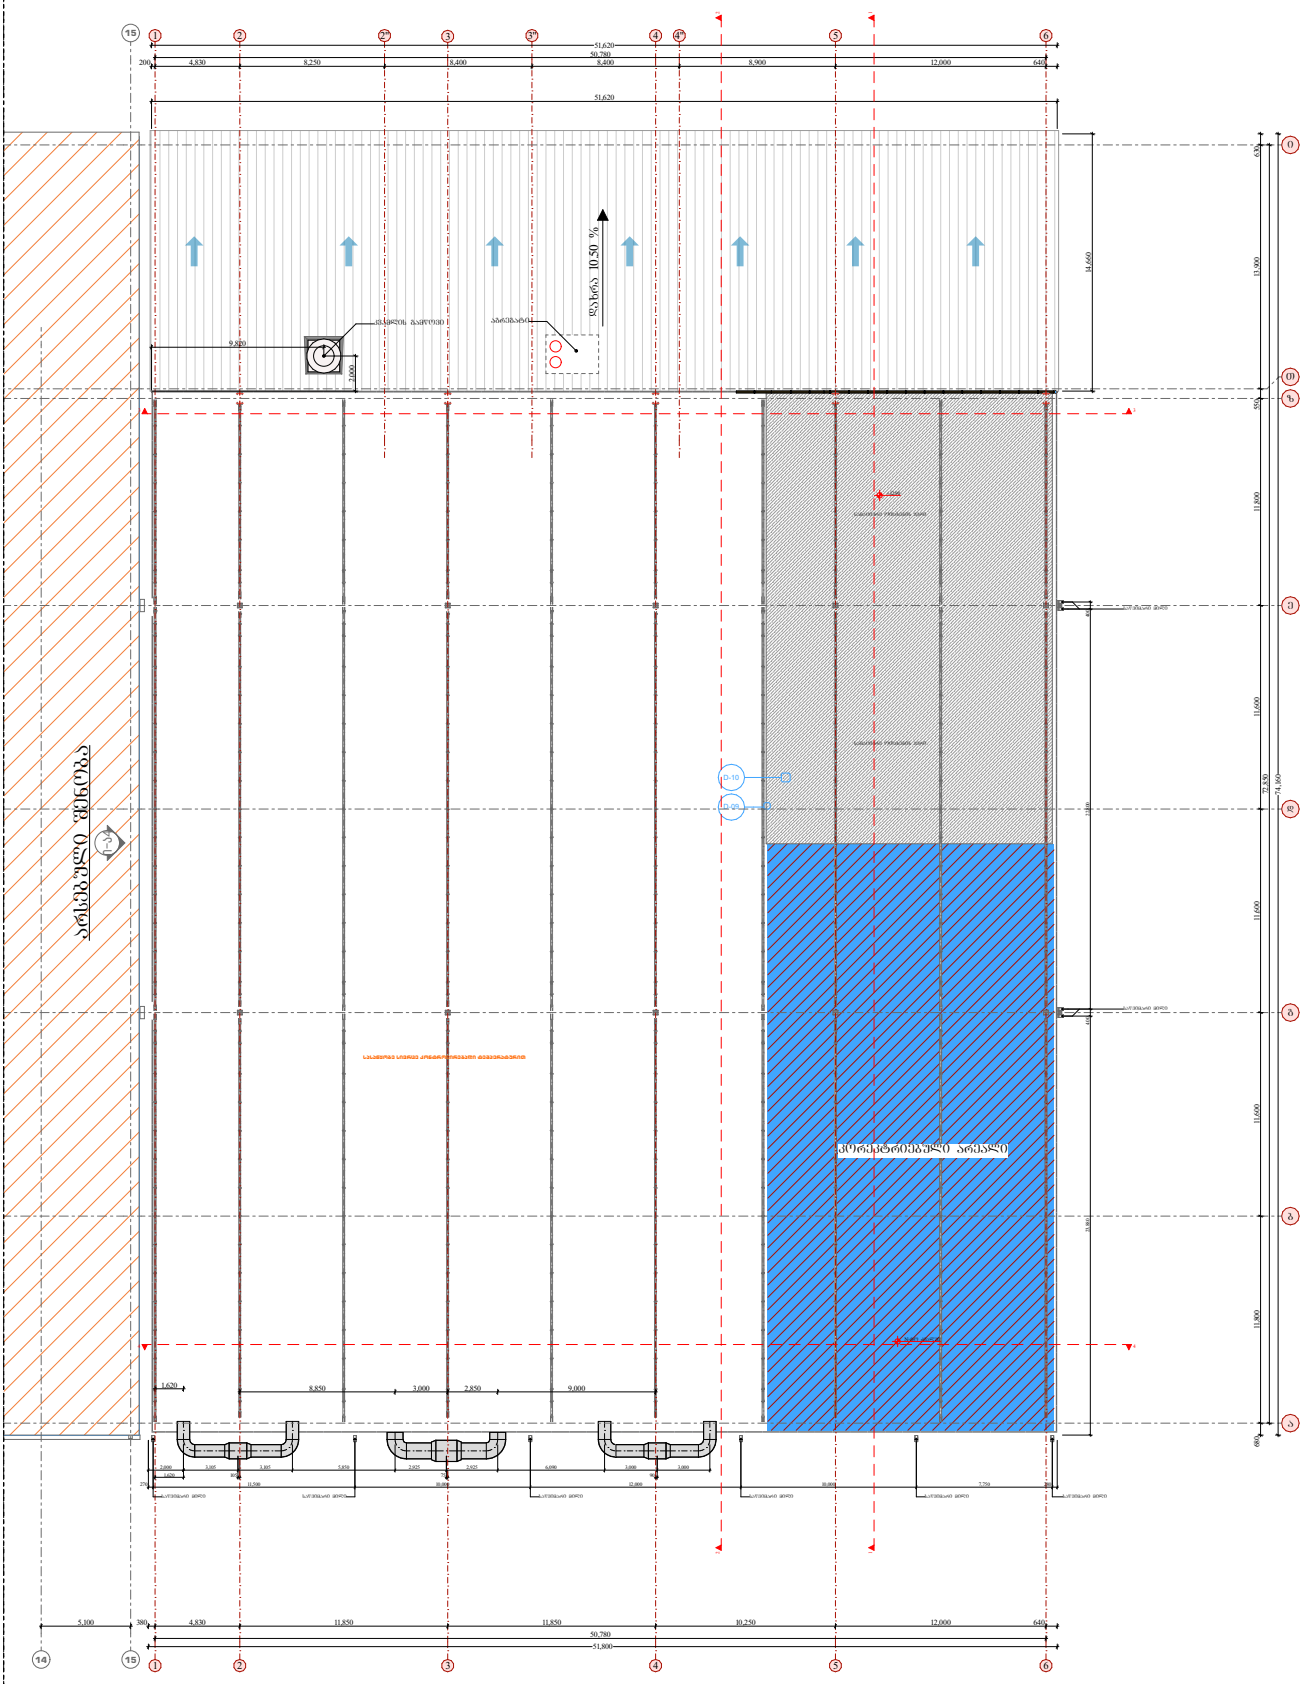


Architectonics
ქუჩა: ანა პოლიტკოვსკაია №3
ქალაქი: თბილისი
ქვეყანა: საქართველო
e-mail: architectonics@yahoo.com

| | | | |
|---|---|---|---|
| პროექტის სტატუსი: არქიტექტურული ნაწილი | პროექტის დასახელება: | ქ. თბილისი, მ. ჩანტლაძის I შესახვევი №10 (01.19.17.001.044) | მასშტაბი: A2 |
| წამყვ. არქიტექტორი ნ. მაისაია<br>შემსრულებელი: ჯ. ქათამაძე | ნახაზის დასახელება: | გეგმა ნიშნულზე 12.90 | |

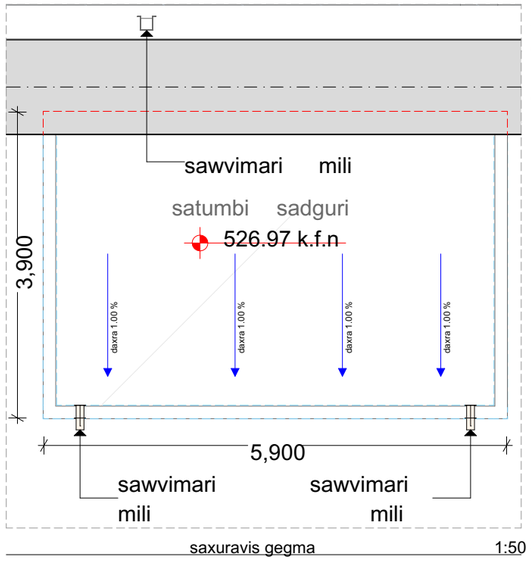


saxuravis gegma 1:50

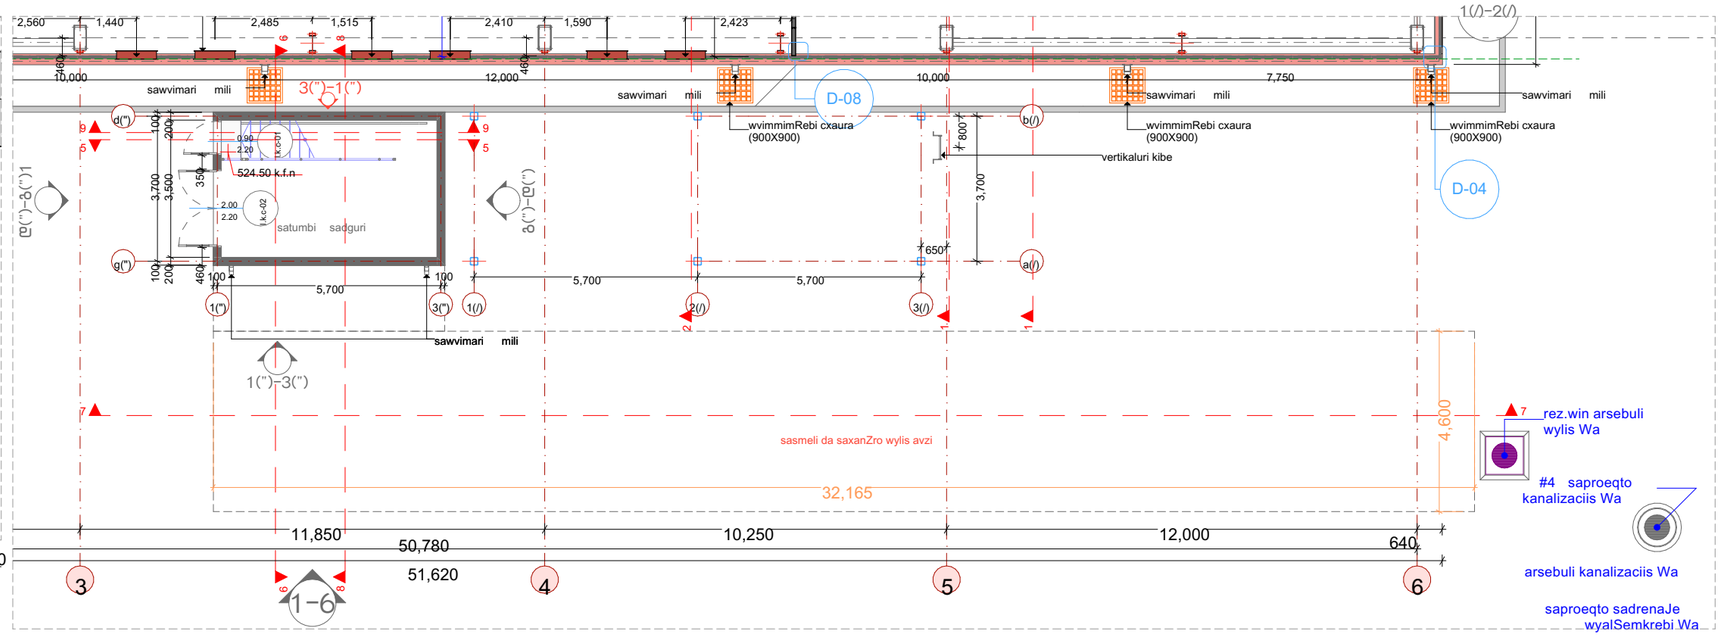


0 sarTulis gegma 1:100

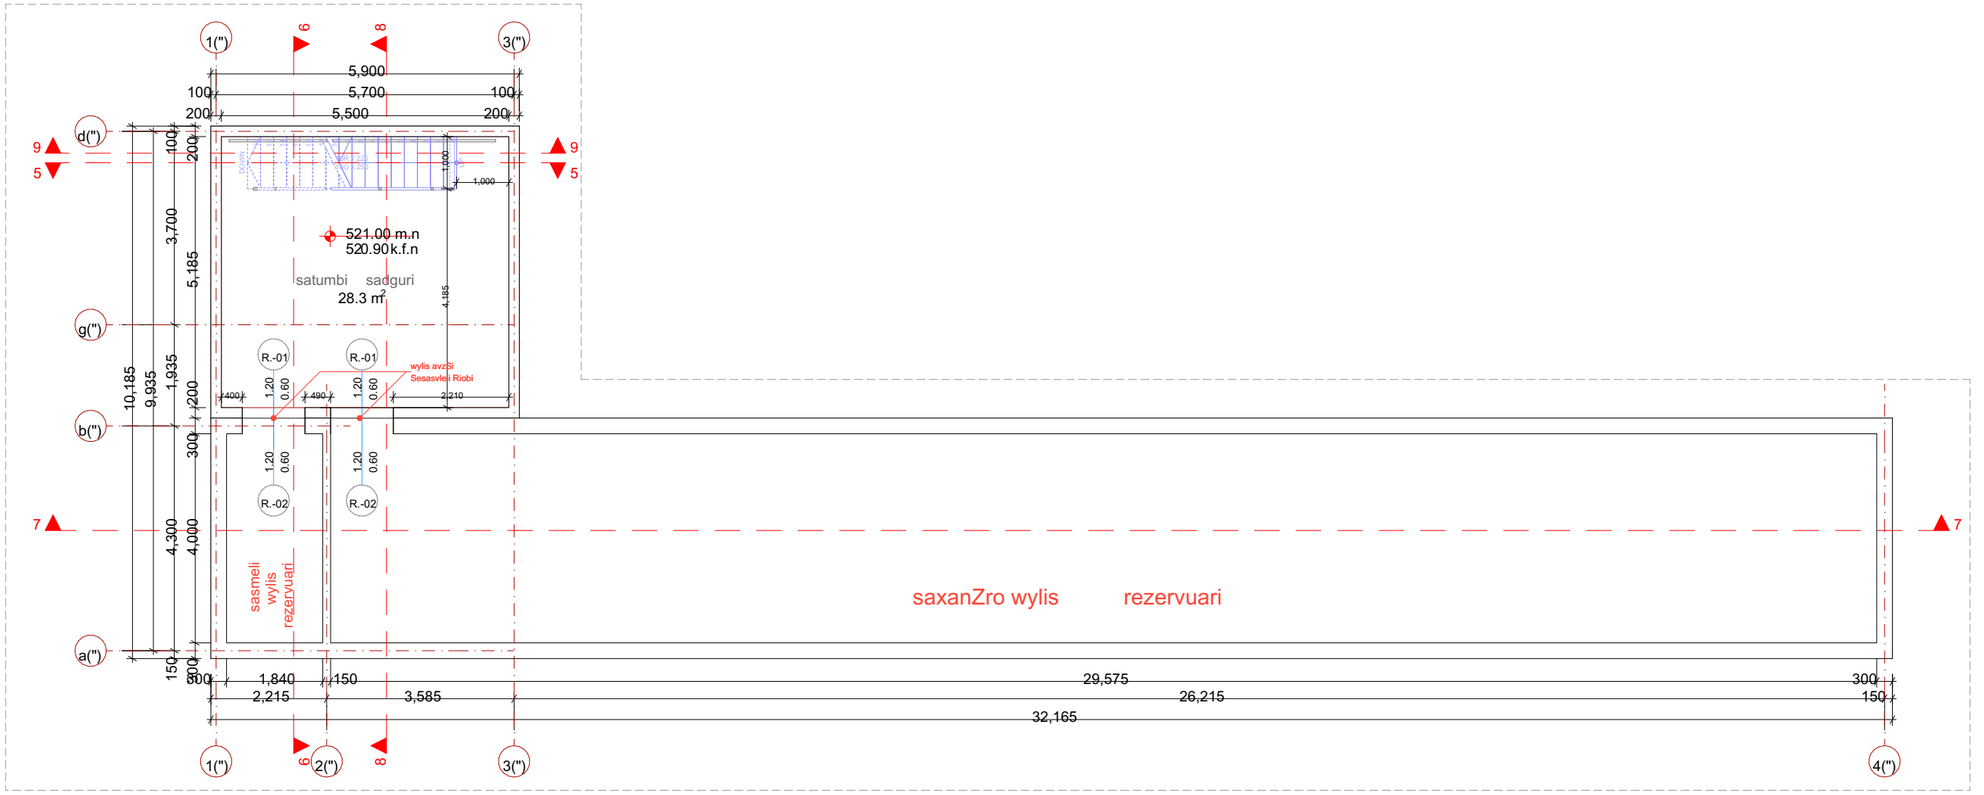


satumbi sagurisa da rezervuaris gegma-1 sarTulis gegma 1:75

| | | | | | |
|---|---|---|---|---|---|
| Architectonics | ქუჩა: ანა პოლიტკოვსკაია №3<br>ქალაქი: თბილისი<br>ქვეყანა: საქართველო<br>e-mail: architectonics@yahoo.com | პროექტის სტატუსი:<br>არქიტექტურული ნაწილი | პროექტის დასახელება: | ქ. თბილისი, თ. ჩანტლაძის I შესახვევი №10 (01.19.17.001.044) | მასშტაბი: A2 |
| | | წამყვ. არქიტექტორი<br>ნ. მაისაია<br>შემსრულებელი:<br>ჯ. ქათამაძე | ნახაზის დასახელება: | სატუმბი სადგურის გეგმა | |