გაიზარდა ვიტრაჟების სიმაღლე 2.60- დან 2.70-მდე



M E T R I C

მისამართი: ჯავჯავაძის ქუჩა №74

ს.ს : 405186613

პროექტის მონაცემები:

ფუნქციური დანიშნულება: მრავალბინიანი საცხოვრებელი სახლი

პროექტის მისამართი: ქ.თბილისი, სოფ.დიღომი, დევნარის ქ. №54

საკადასტრო კოდი: 01.72.14.037.318

პოზიცია | ხელმოწერა

მთ.არქიტექტორი:
ჯონსტანტინე ურუშაძე

არქიტექტორი:
ნიკოლოზ ყიფშიძე

შენიშვნა:

პირობითი აღნიშვნები:

ტექნიკურ ეკონომიკური მაჩვენებლები:

ფასადი ა-ე

ფურცლის ნომერი:

მასშტაბი **1:150**

17:55 / 11/3/2025

გაიზარდა ვიტრაჟების სიმაღლე 2.60- დან 2.70-მდე



M E T R I C

მისამართი: ჯავჯავაძის ქუჩა №74

ს.კ : 405186613

პროექტის მონაცემები:

ფუნქციური დანიშნულება: მრავალბინიანი საცხოვრებელი სახლი

პროექტის მისამართი: ქ.თბილისი, სოფ.დიღომი, დავარის ქ. №54

საკადასტრო კოდი: 01.72.14.037.318

პოზიცია | ხელმოწერა

მთ.არქიტექტორი:
ჯონსტანტინე ურუშაძე

არქიტექტორი:
ნიკოლოზ ყიფშიძე

შენიშვნა:

პირობითი აღნიშვნები:

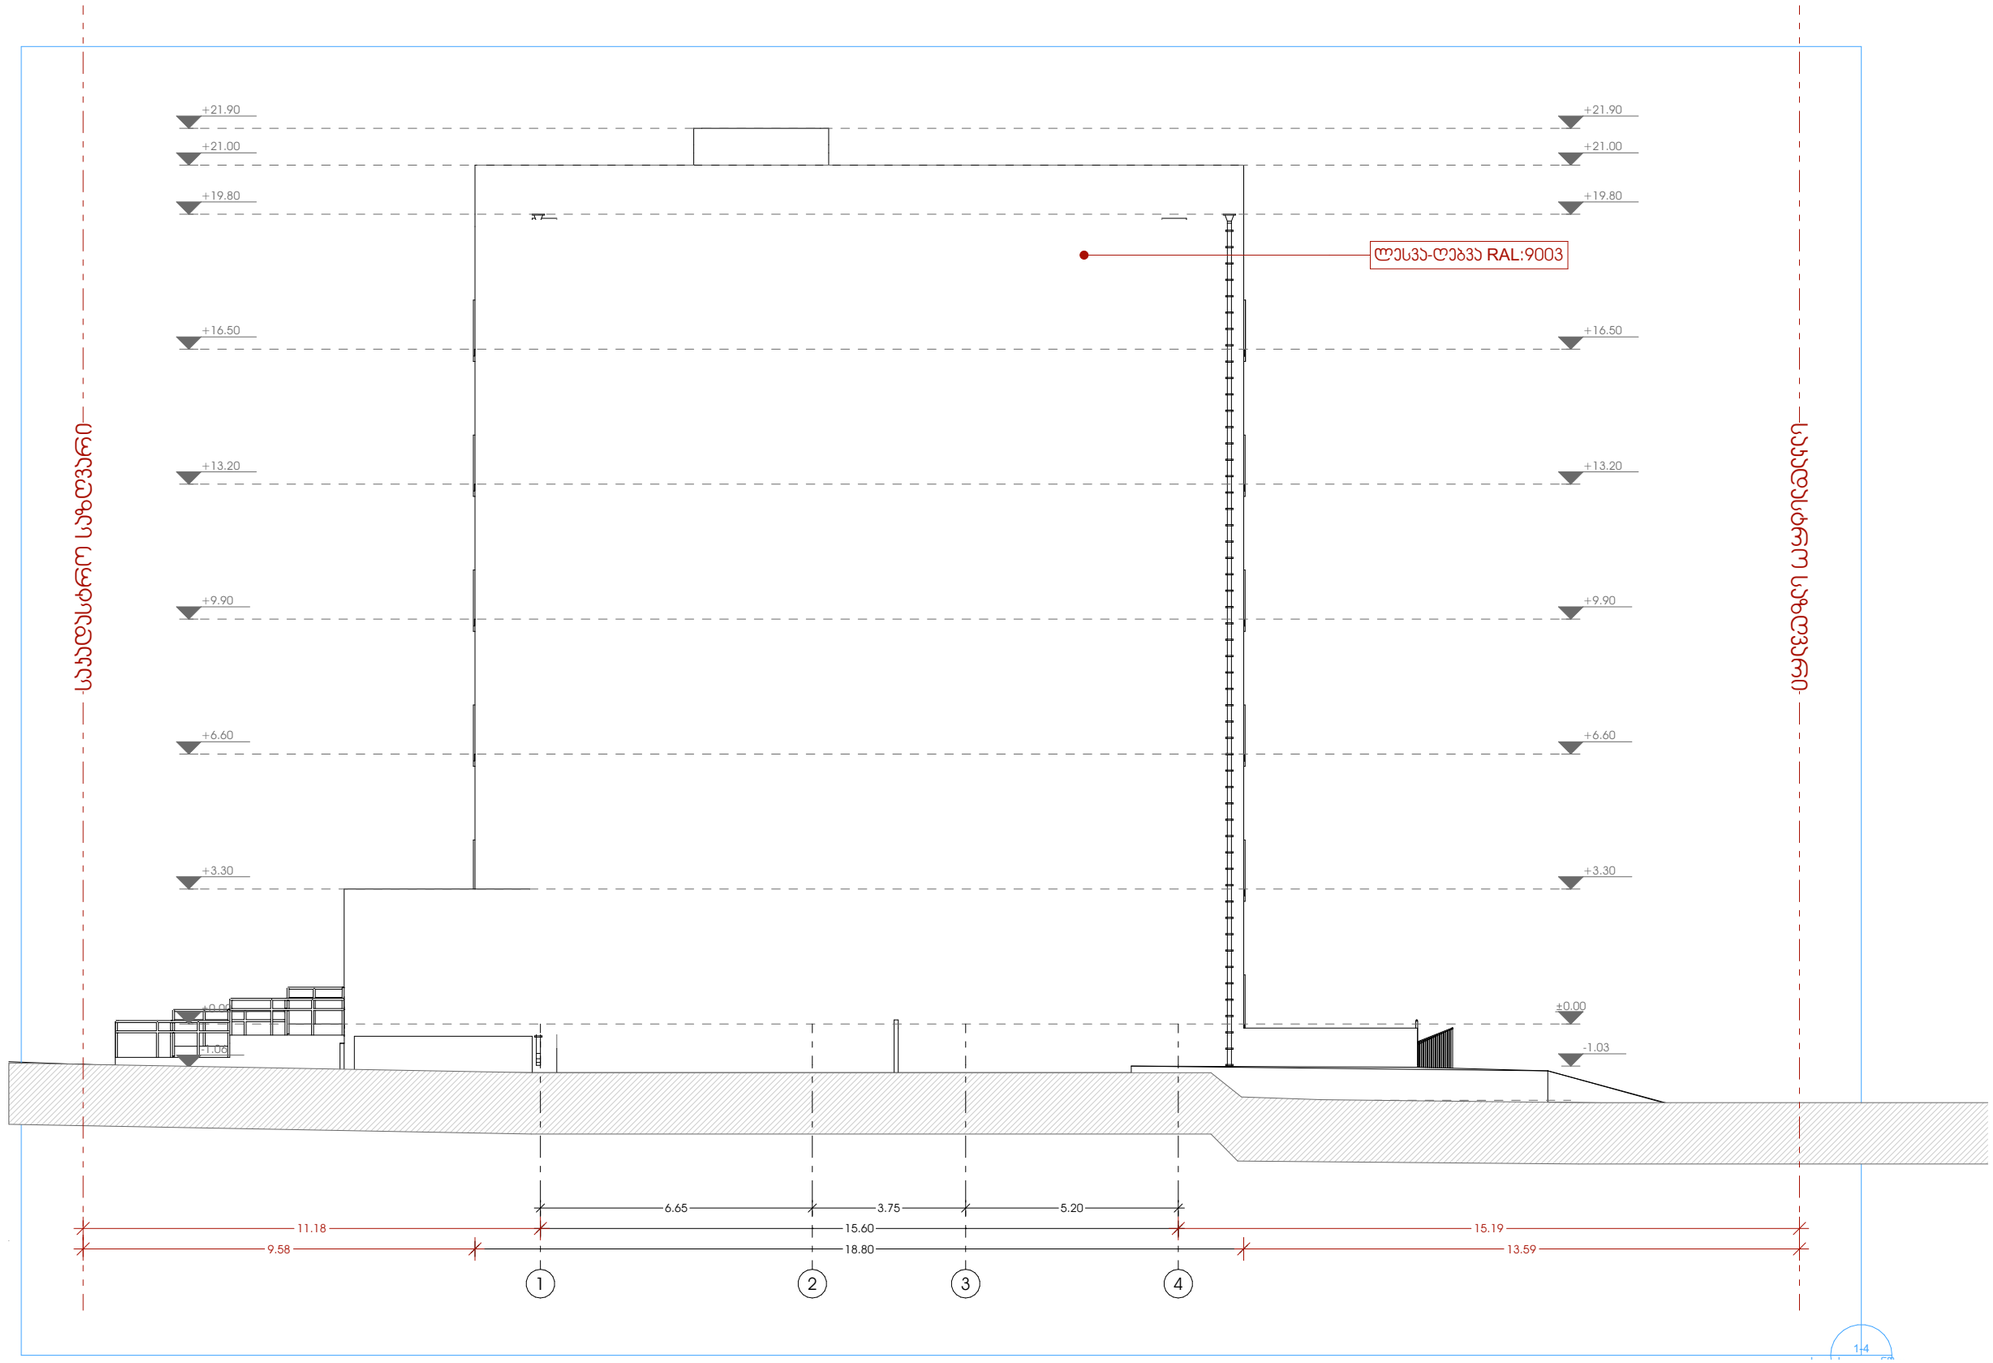
ტექნიკურ ეკონომიკური მაჩვენებლები:

ფასადი ე-ა

ფურცლის ნომერი:

მასშტაბი **1:150**

17:55 / 11/3/2025



METRIC

მისამართი: ჯავჯავაძის ქუჩა №74

ს.კ : 405186613

პროექტის მონაცემები:

ფუნქციური დანიშნულება: მრავალბინიანი საცხოვრებელი სახლი

პროექტის მისამართი: ქ.თბილისი, სოფ.დიღომი, ღუნარის ქ. №54

საკადასტრო კოდი: 01.72.14.037.318

პოზიცია | სახელი გვარი | ხელმოწერა

მთ.არქიტექტორი:
ჯონსტანტინე ურუშაძე

არქიტექტორი:
ნიკოლოზ ყიფშიძე

შენიშვნა:

პირობითი აღნიშვნები:


ტექნიკურ ეკონომიკური მაჩვენებლები:

ფასადი 1-4

ფურცლის ნომერი:

მასშტაბი 1:150

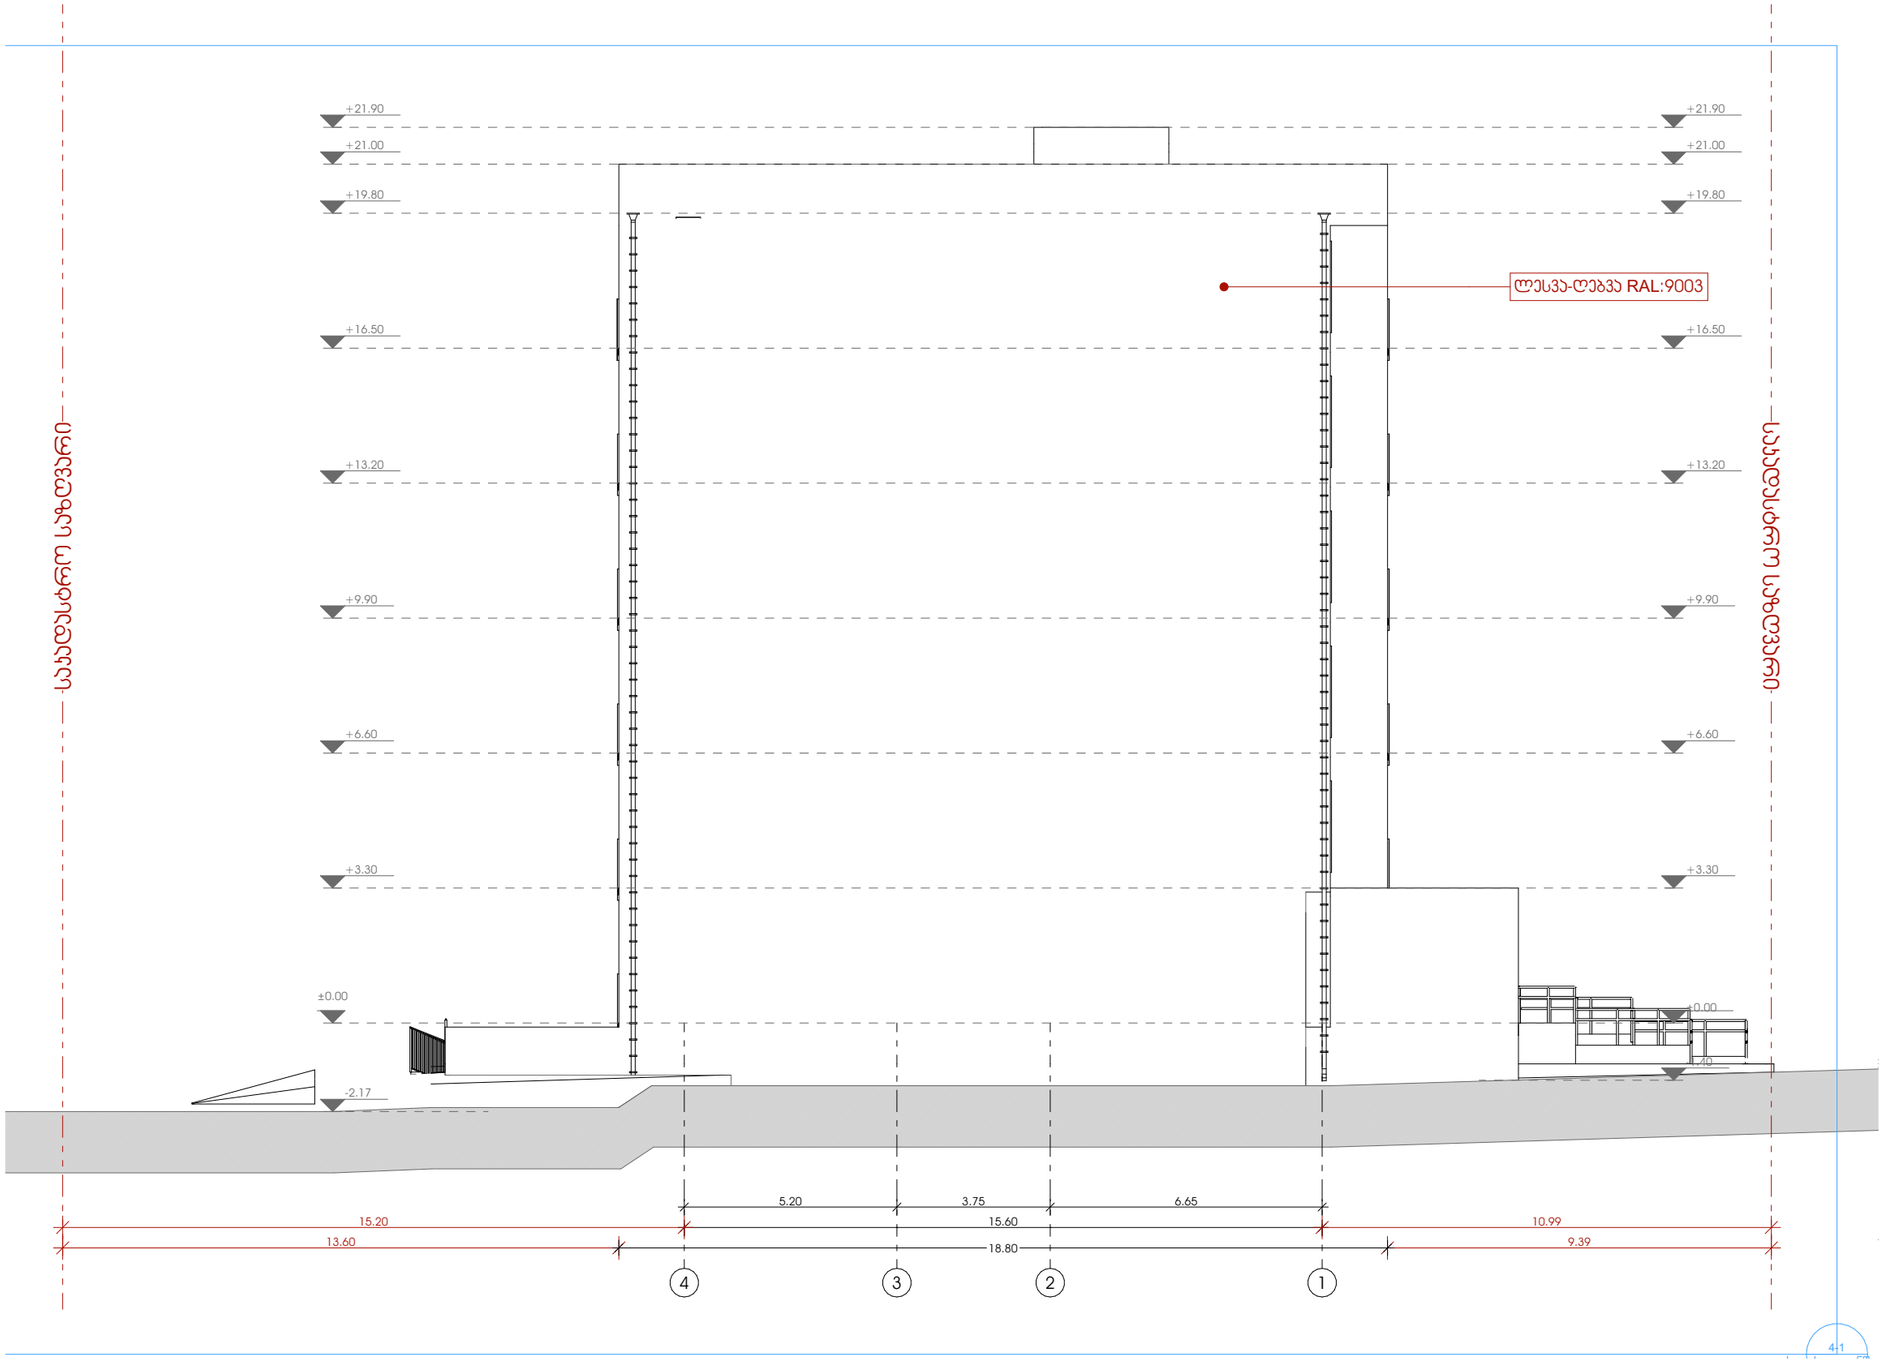17:55 / 11/3/2025



METRIC

მისამართი: ჯავჯავაძის ქუჩა №74

ს.კ : 405186613

პროექტის მონაცემები:

ფუნქციური დანიშნულება: მრავალბინიანი საცხოვრებელი სახლი

პროექტის მისამართი: ქ.თბილისი, სოფ.დიღომი, დავარის ქ. №54

საკადასტრო კოდი: 01.72.14.037.318

პოზიცია | სახელი გვარი | ხელმოწერა

მთ.არქიტექტორი:
კონსტანტინე ურუშაძე

არქიტექტორი:
ნიკოლოზ ყიფშიძე

შენიშვნა:

პირობითი აღნიშვნები:


ტექნიკურ ეკონომიკური მაჩვენებლები:


ფასადი 4-1

ფურცლის ნომერი:


მასშტაბი **1:150**

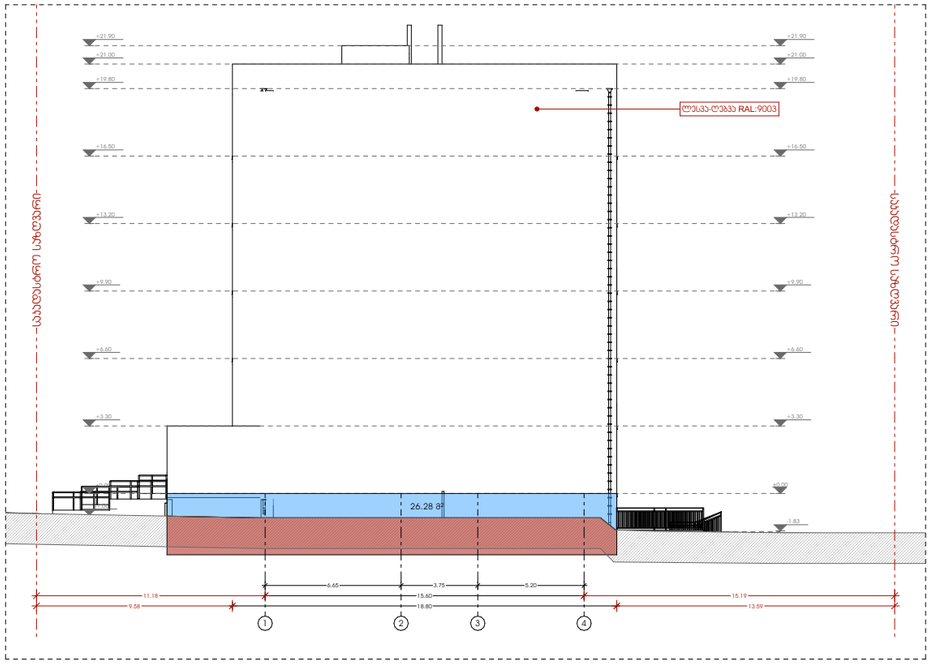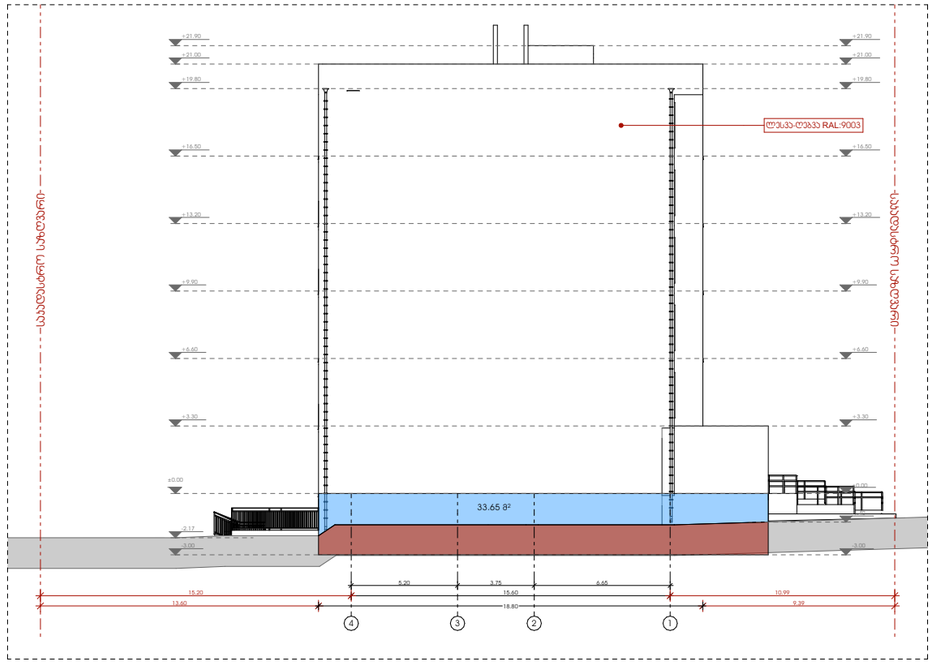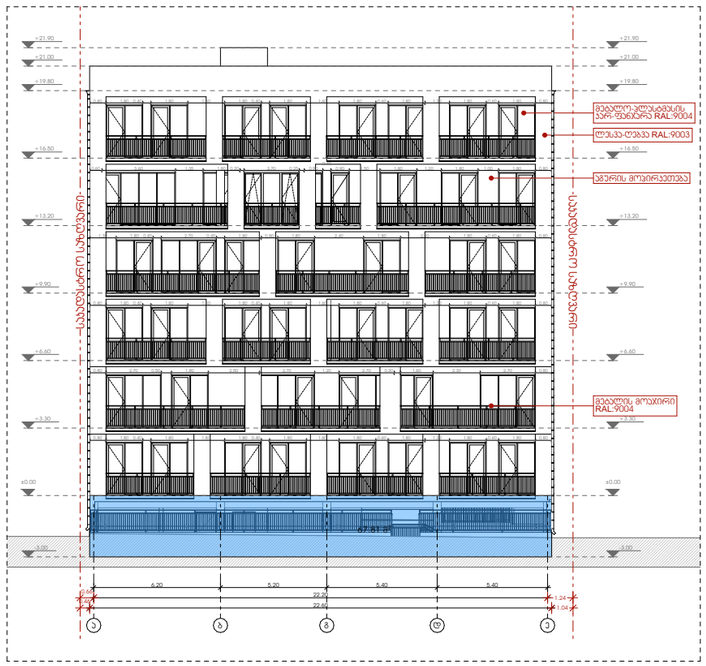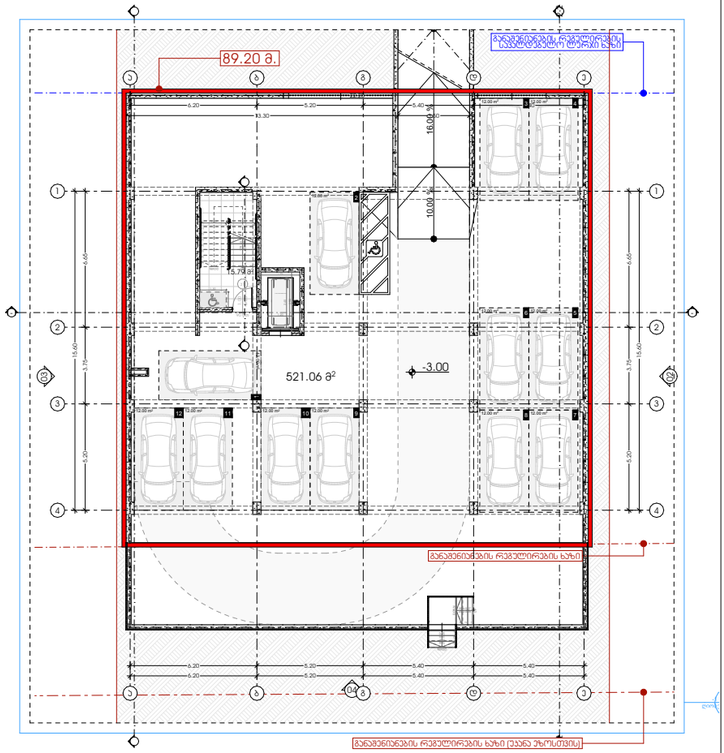
17:55 / 11/3/2025











საფასადე პერიმეტრი **P** = 89.20 მ.

ფასადის საანგარიშო ფართობი = 160.63 მ²

160.34/89.20 =1.79

M E T R I C

მისამართი: ჯავჯავაძის ქუჩა №74

ს.კ : 405186613

პროექტის მონაცემები:

ფუნქციური დანიშნულება: მრავალბინიანი საცხოვრებელი სახლი

პროექტის მისამართი: ქ.თბილისი, სოფ.დიღომი, დავარის ქ. №54

საკადასტრო კოდი: 01.72.14.037.318

პოზიცია | სახელი გვარი | ხელმოწერა

მთ.არქიტექტორი:
ჯონსტანტინე ურუშაძე

არქიტექტორი:
ნიკოლოზ ყიფშიძე

შენიშვნა:

პირობითი აღნიშვნები:

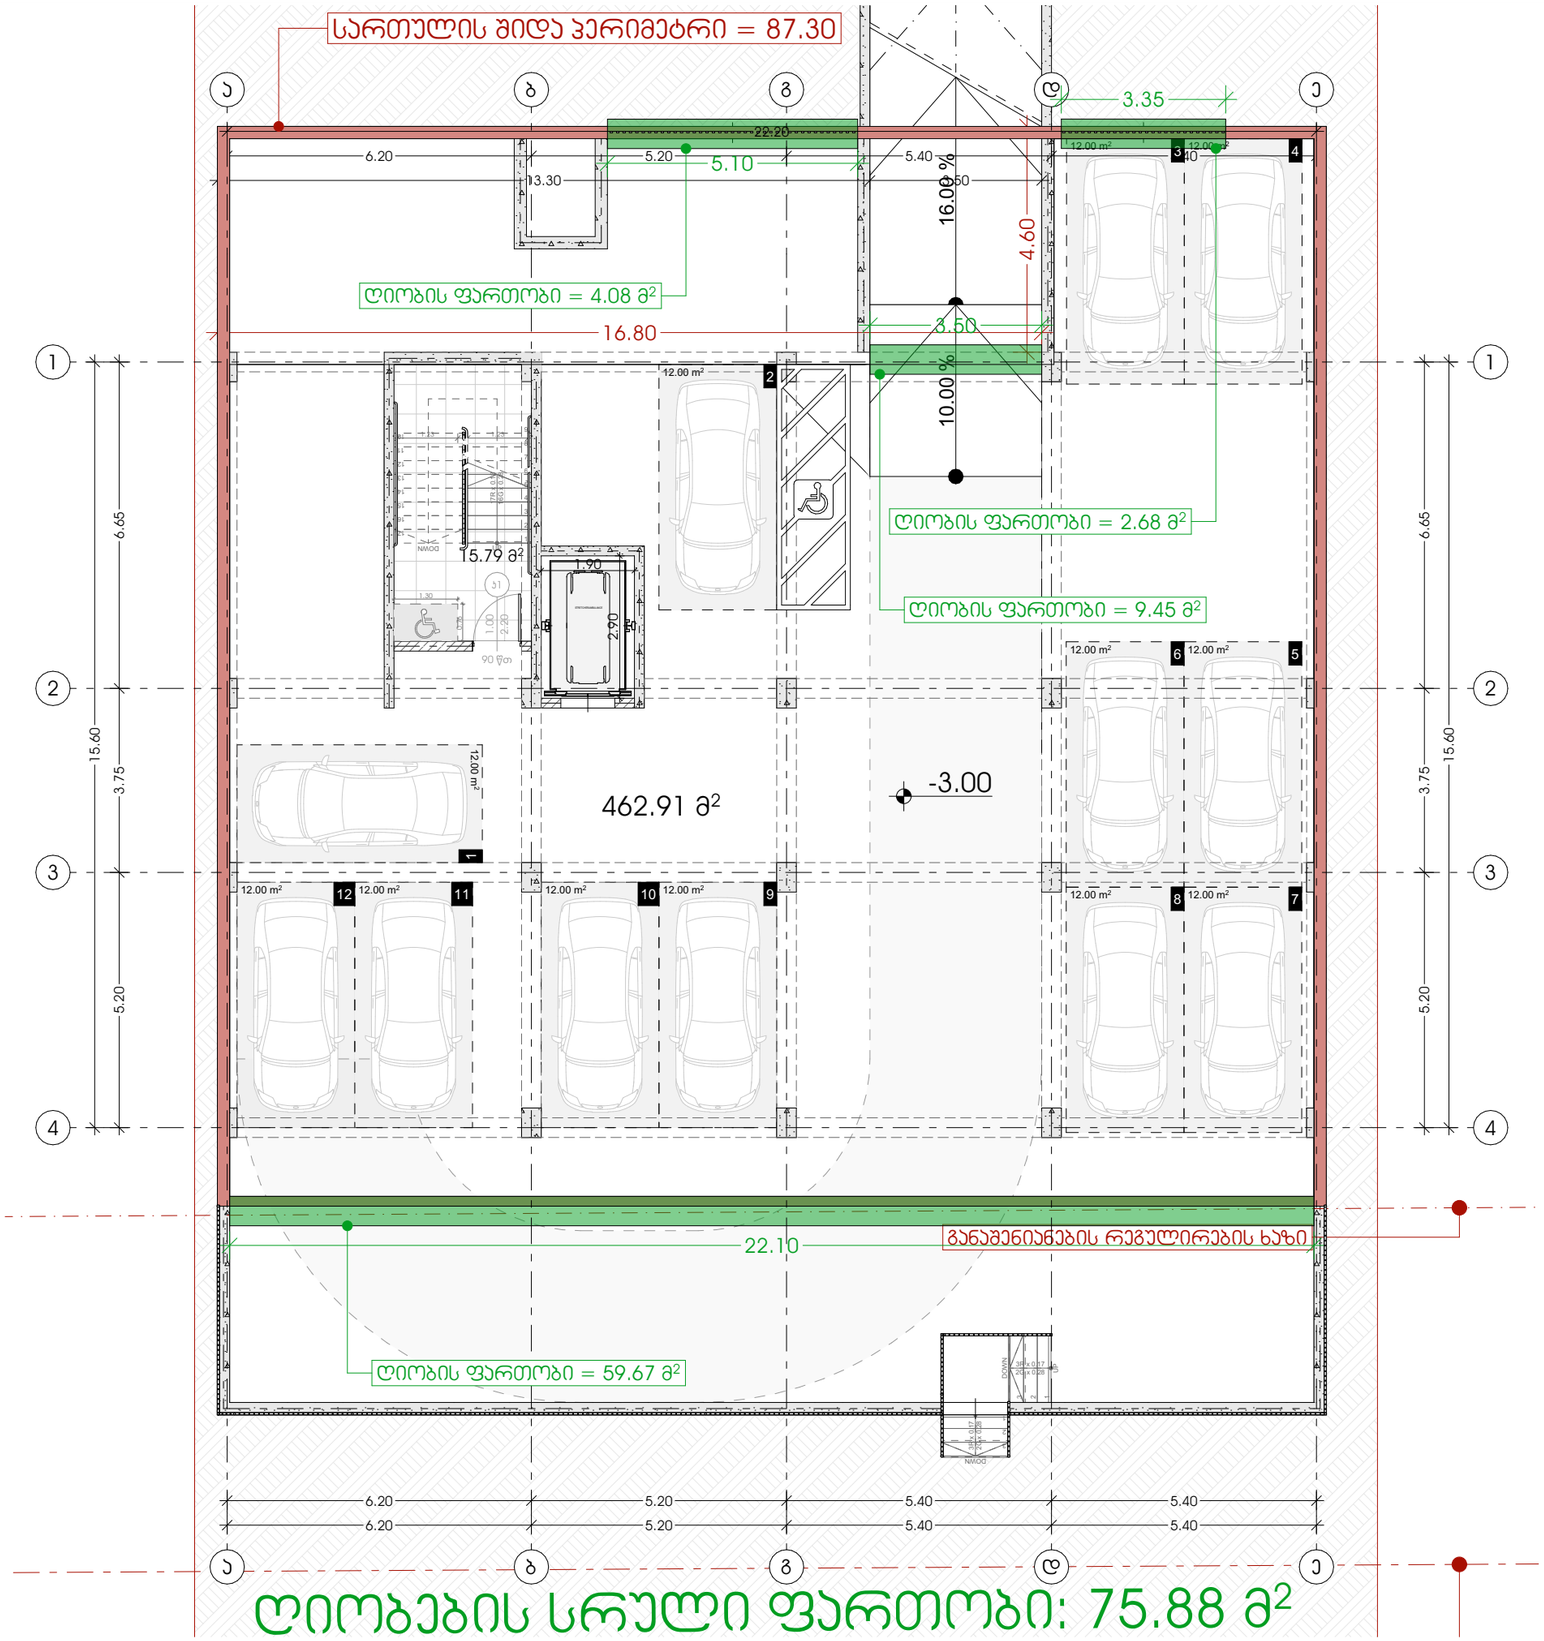
ტექნიკურ ეკონომიკური მაჩვენებლები:

საფასადე განშლა

ფურცლის ნომერი:

მასშტაბი **1:300**

17:55 / 11/3/2025



დიობების სრული ფართობი: 75.88 მ²

-1 სართულის შიდა პერიმეტრი შეადგენს: 87.30 მ-ს, ხოლო ამავე სართულის შიდა სიმაღლე 2.7 მ-ს.

87.30 X 2.7 = 235.71 მ².
დიობების სრული ფართობი შეადგენს: 75.88 მ²-ს
75.88 მ² / 235.71 მ² = 0.32 %

METRIC

მისამართი: ჯავჯავაძის ქუჩა №74
ს.კ : 405186613

პროექტის მონაცემები:

ფუნქციური დანიშნულება: მრავალბინიანი საცხოვრებელი სახლი

პროექტის მისამართი: ქ.თბილისი, სოფ.დიღომი, დუქანის ქ. №54

საკადასტრო კოდი: 01.72.14.037.318

პოზიცია | სახელი გვარი | ხელმოწერა

მთ.არქიტექტორი:
ჯონსტანტინე ურუშაძე

არქიტექტორი:
ნიკოლოზ ყიფშიძე

შენიშვნა:

პირობითი აღნიშვნები:

ტექნიკურ ეკონომიკური მაჩვენებლები:









-1 სართულის ღიობების ანგარიში











ფურცლის ნომერი:

მასშტაბი 1:125

17:55 / 11/3/2025

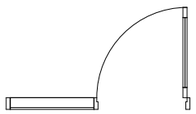 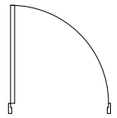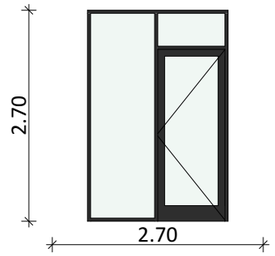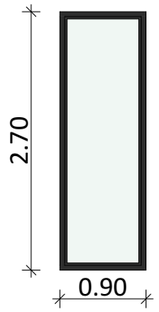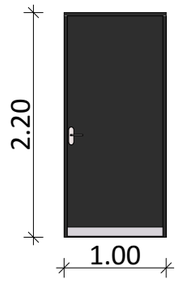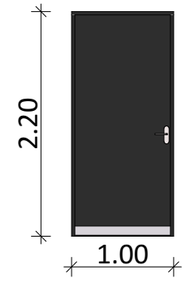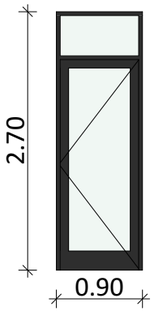All Openings Schedule

მარკირება	f1	f-1	k1	k1	k-3
რაოდენობა	1	1	1	1	2
ზომა (მXმ)	1.80×2.70	0.90×2.70	1.00×2.20	1.00×2.20	0.90×2.70
გეგმა					
ვიზუალი					
Orientation	L	R	L	R	L

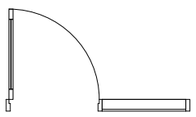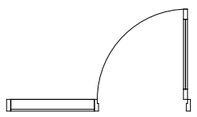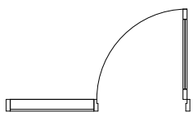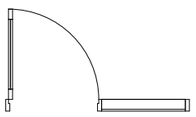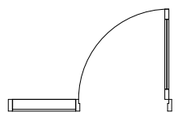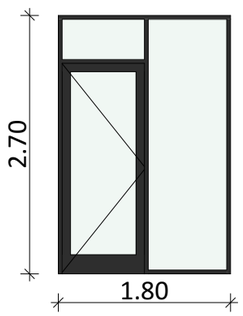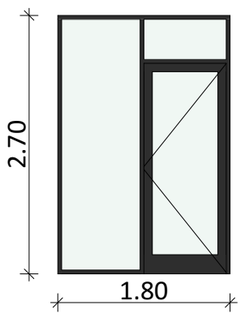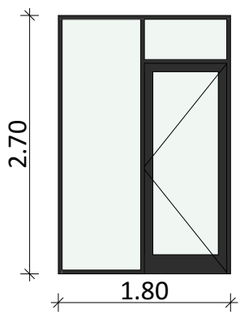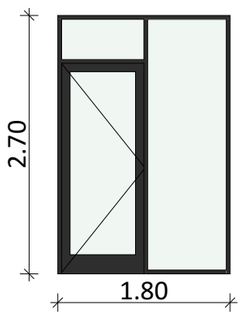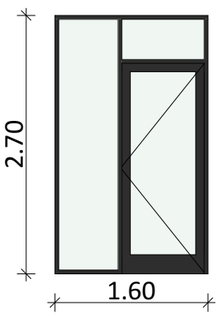მარკირება	kf-1	kf-1	kf-1'	kf-1'	kf-3
რაოდენობა	4	19	2	44	1
ზომა (მXმ)	1.80×2.70	1.80×2.70	1.80×2.70	1.80×2.70	1.60×2.70
გეგმა					
ვიზუალი					
Orientation	R	L	L	R	L

METRIC

მისამართი: ჯავჯავაძის ქუჩა №74
ს.ს : 405186613

პროექტის მონაცემები:

ფუნქციური დანიშნულება: მრავალბინიანი საცხოვრებელი სახლი

პროექტის მისამართი: ქ.თბილისი, სოფ.დიღომი, დავარის ქ. №54

საკადასტრო კოდი: 01.72.14.037.318

პოზიცია | ხელმოწერა

მთ.არქიტექტორი:
კონსტანტინე ურუშაძე

არქიტექტორი:
ნიკოლოზ ყიფშიძე

შენიშვნა:

პირობითი აღნიშვნები:

ტექნიკურ უპირობითი მარეგულირებლები:

კარ-ფანჯრის სპეციფიკაცია (1)

ფურცლის ნომერი:

მასშტაბი **1:0.60**

17:55 / 11/3/2025