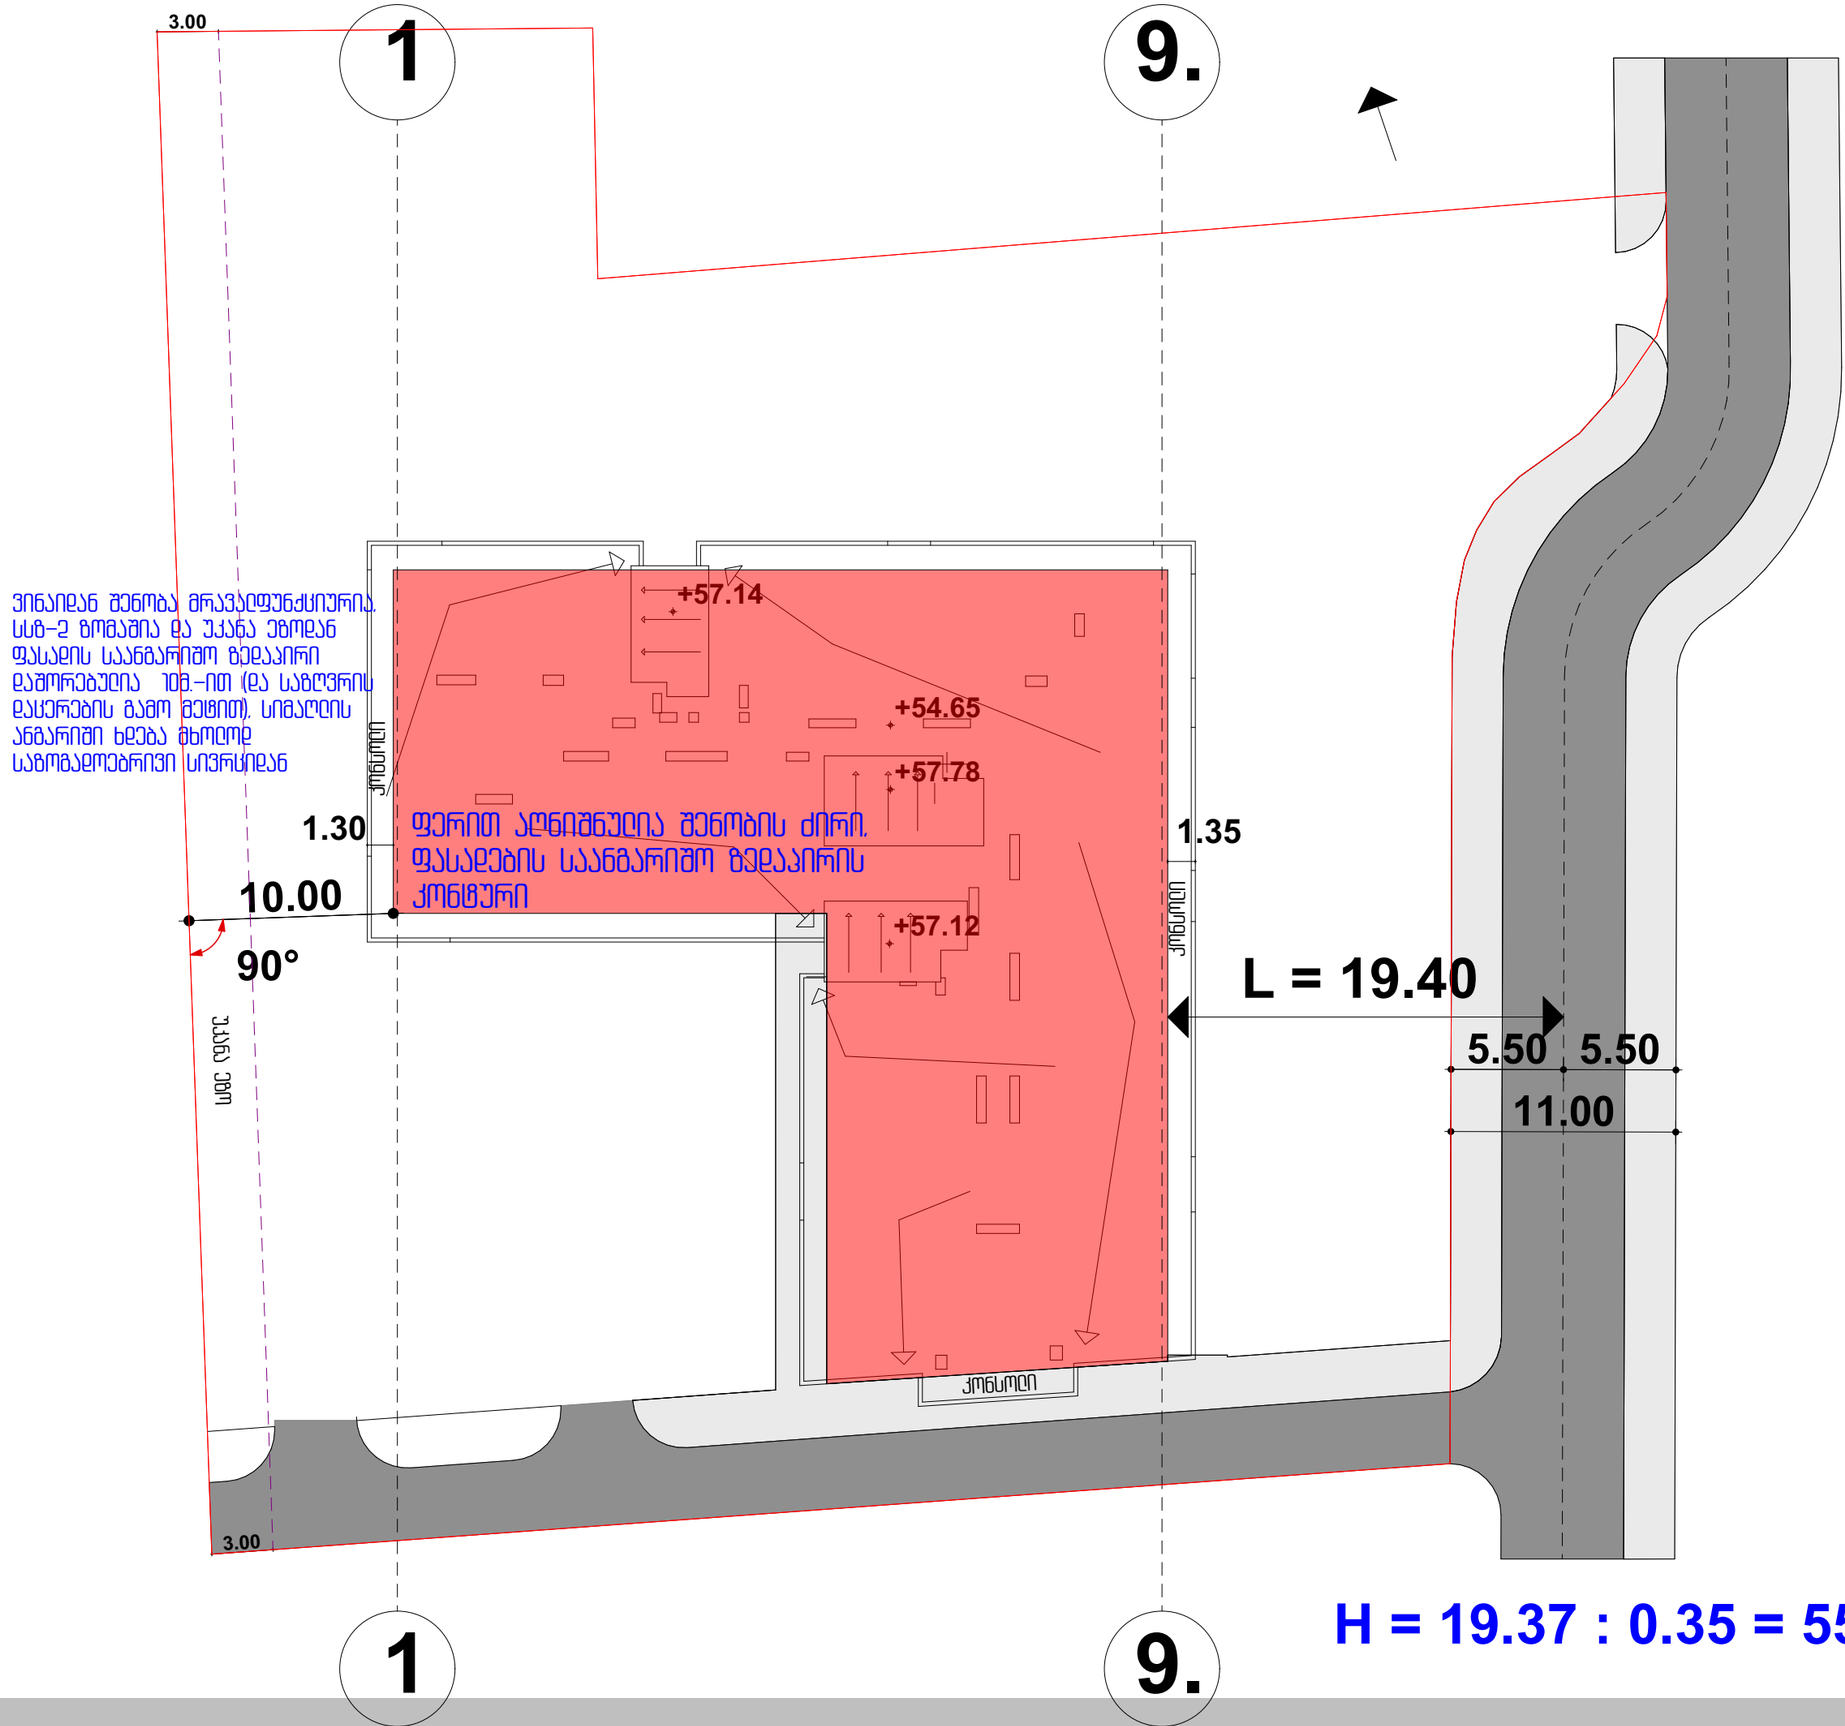

მაისი 2021

ობიექტის მისამართი:

პროექტის დასახელება:
მრავალფუნქციური შენობა

ნახაზის დასახელება:
სიმაღლის საანგარიშო სქემა

ექსპლიკაცია:

შენიშვნა:

დამკვეთი:
ნუგზარ ნებიერიძე

პროექტის ავტორი:
გიორგი გირაქაშვილი

სპეციალური შეფასების ავტორი:
ნიკოლოზ დონაძე

ვეპ 101 102
artegony@gmail.com

1:300	A3	1

ერკერები 19.91 მ

აივნები 20.10 მ

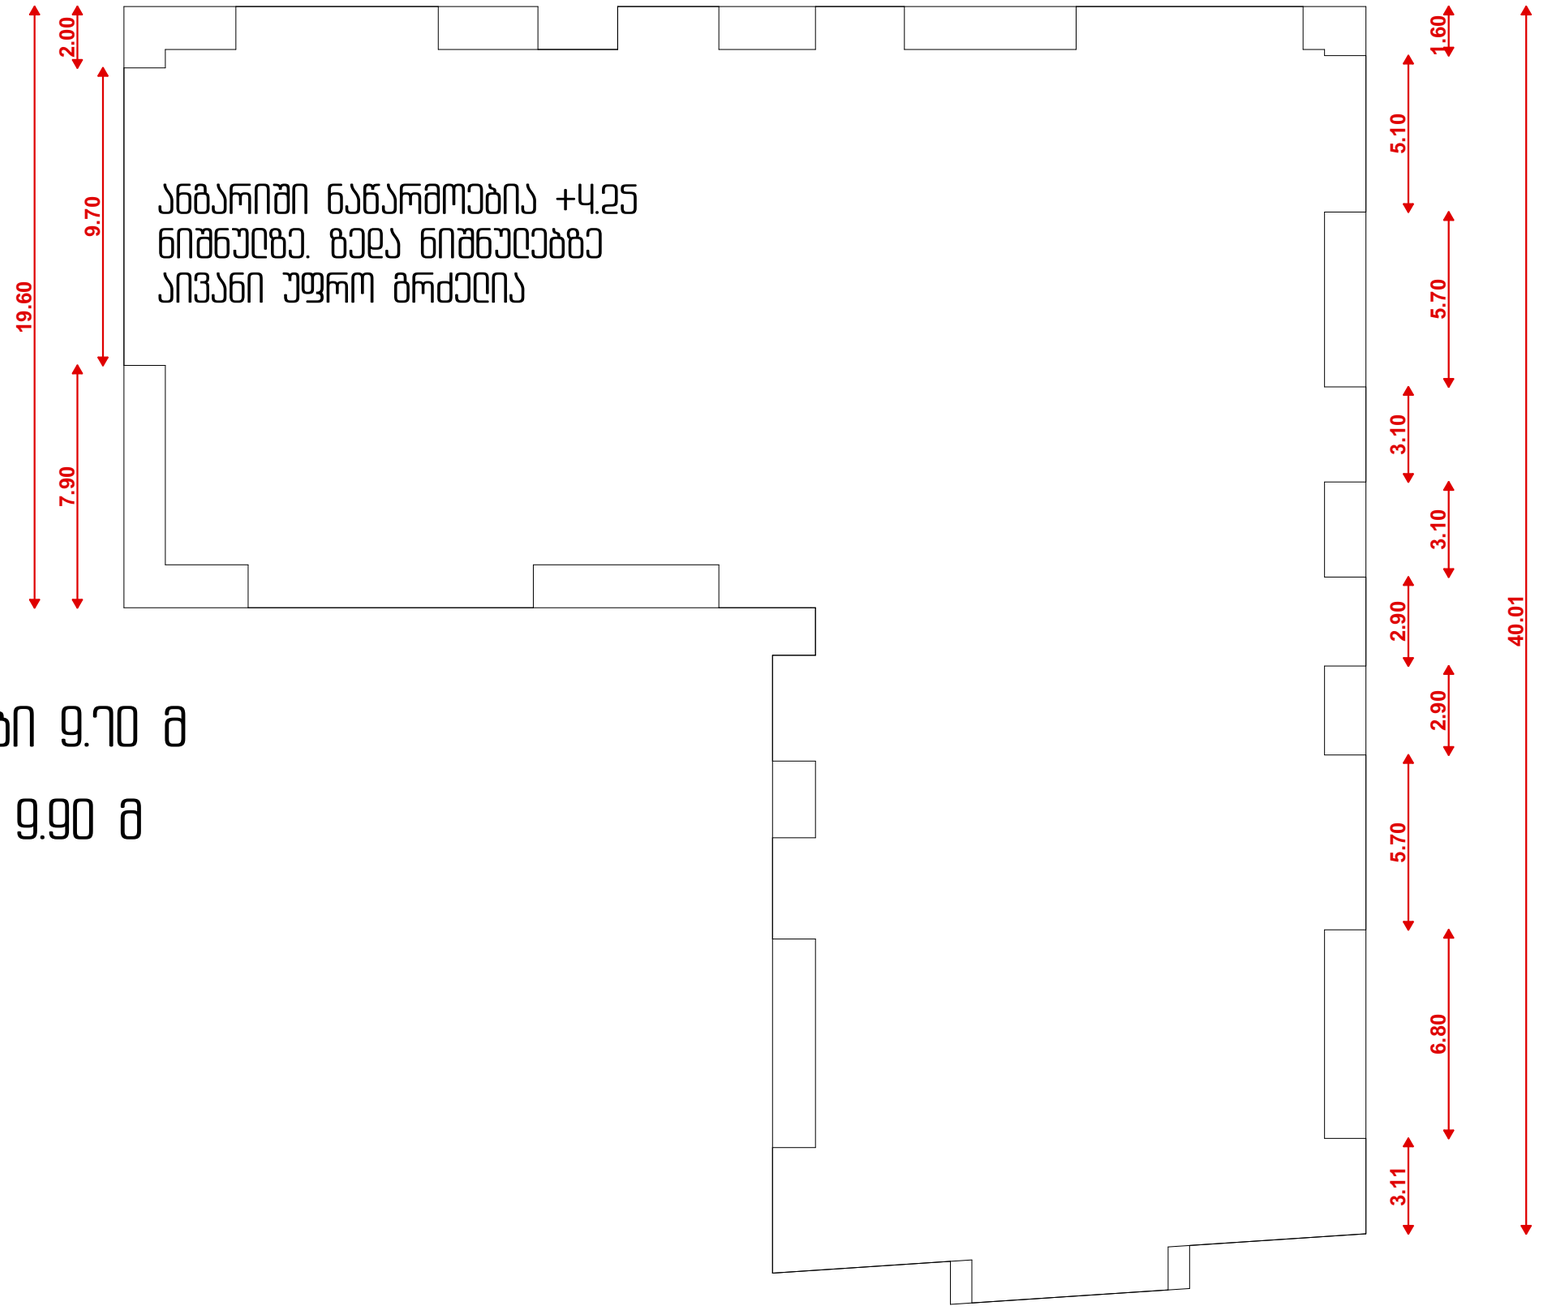

ერკერები 9.70 მ

აივნები 9.90 მ

თბილისი 2021

ობიექტის მისამართი:

პროექტის დასახელება:
მრავალფუნქციური შენობა

ნახაზის დასახელება:
სიმაღლის საანგარიშო სქემა

აივნების და ერკერების ანგარიში

ექსპლიკაცია:

შენიშვნა:

დამკვეთი:
ნუგზარ ნებიერიძე

პროექტის ავტორი:
გიორგი ბირაქაშვილი

სამშენებლო შეფასების ავტორი:
ნიკოლოზ დონაძე

ტელ. 591 101 102
artegony@gmail.com

1:200	A3	3

ორივე კიბის უჯრედის სახურავზე გასასვლელი და დიფტის სამანქანე ოთახი (იხ. ჭრილი 4-4) არასრული სართულის პარამეტრების შესაბამისადაა მოწრობილი

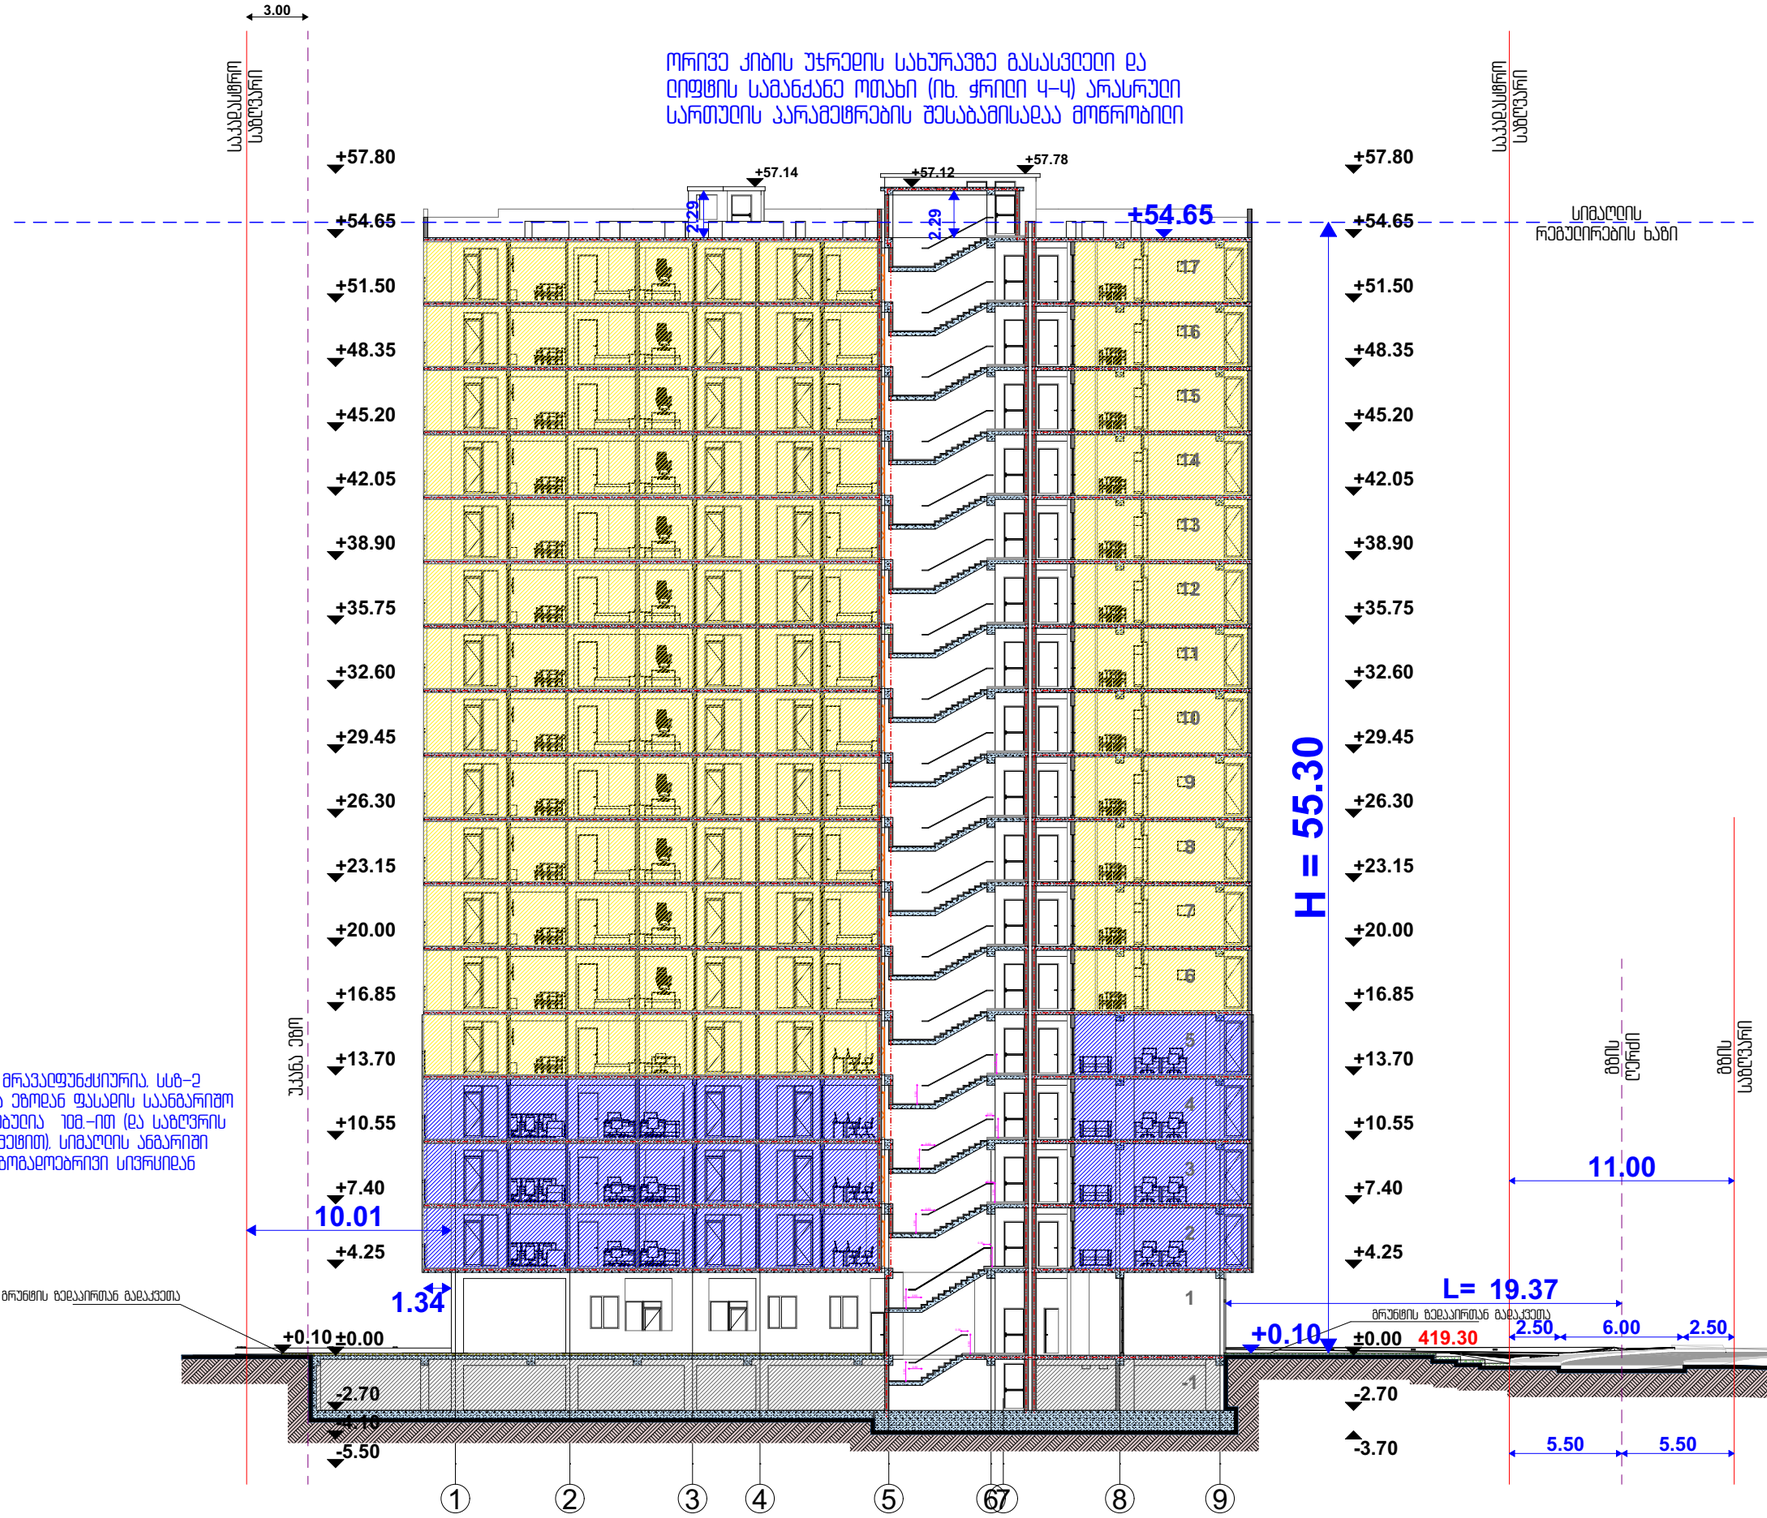

ვინაიდან შენობა მრავალფუნქციურია, სსზ-ე ზომაშია და უკანა ეზოდან შესასვლის სანგარიშო ზედაპირი დაშორებულია 10მ-ით (და საზღვრის დასერების გამო მეტით), სიმაღლის ანგარიში ხდება მხოლოდ საზომაღლებარივი სივრციდან

თბილისი 2021

ობიექტის მისამართი:
თბილისი, მოსკოვის გამზირი №9ბ №9გ
01.17.12.003.110

პროექტის დასახელება:
მრავალფუნქციური შენობა

ნახაზის დასახელება:
ჭრილი "3-3"
სიმაღლის ანგარიში

ექსპლიკაცია:

შენიშვნა:

დამკვეთი:
ნუგზარ ნებიერიძე

პროექტის ავტორი:
გიორგი ჭირაქაშვილი

საექსპერტო შეფასების ავტორი:
ნიკოლოზ დონაძე
577 101 102
artegony@gmail.com

1:300	A3	3