

თბილისი 2021

ობიექტის მისამართი:
თბილისი, მოსკოვის გამზირი №9ბ №9გ
01.17.12.003.170

პროექტის დასახელება:
მრავალბინიანი საცხოვრებელი სახლი

ნახაზის დასახელება:
ჭრილი "1-1"

ექსპლიკაცია:

შენიშვნა:

დამკვეთი:
ნუგზარ ნებიერიძე

პროექტის ავტორი:
გიორგი ჭირაქაშვილი

საექსპერტო შეფასების ავტორი:
ნიკოლოზ დონაძე
577 101 102
artegony@gmail.com

1:300	A3	1



თბილისი 2021

ობიექტის მისამართი:
თბილისი, მოსკოვის გამზირი №9ბ №9გ
01.17.12.003.170

პროექტის დასახელება:
მრავალბინიანი საცხოვრებელი სახლი

ნახაზის დასახელება:
ჭრილი "2–2"

ექსპლიკაცია:

შენიშვნა:


დამკვეთი:
ნუგზარ ნებიერიძე

პროექტის ავტორი:
გიორგი ბირაქაშვილი

საექსპერტო შეფასების ავტორი:
ნიკოლოზ დონაძე

ვეკ 101 102
artegony@gmail.com

1:300	A3	2

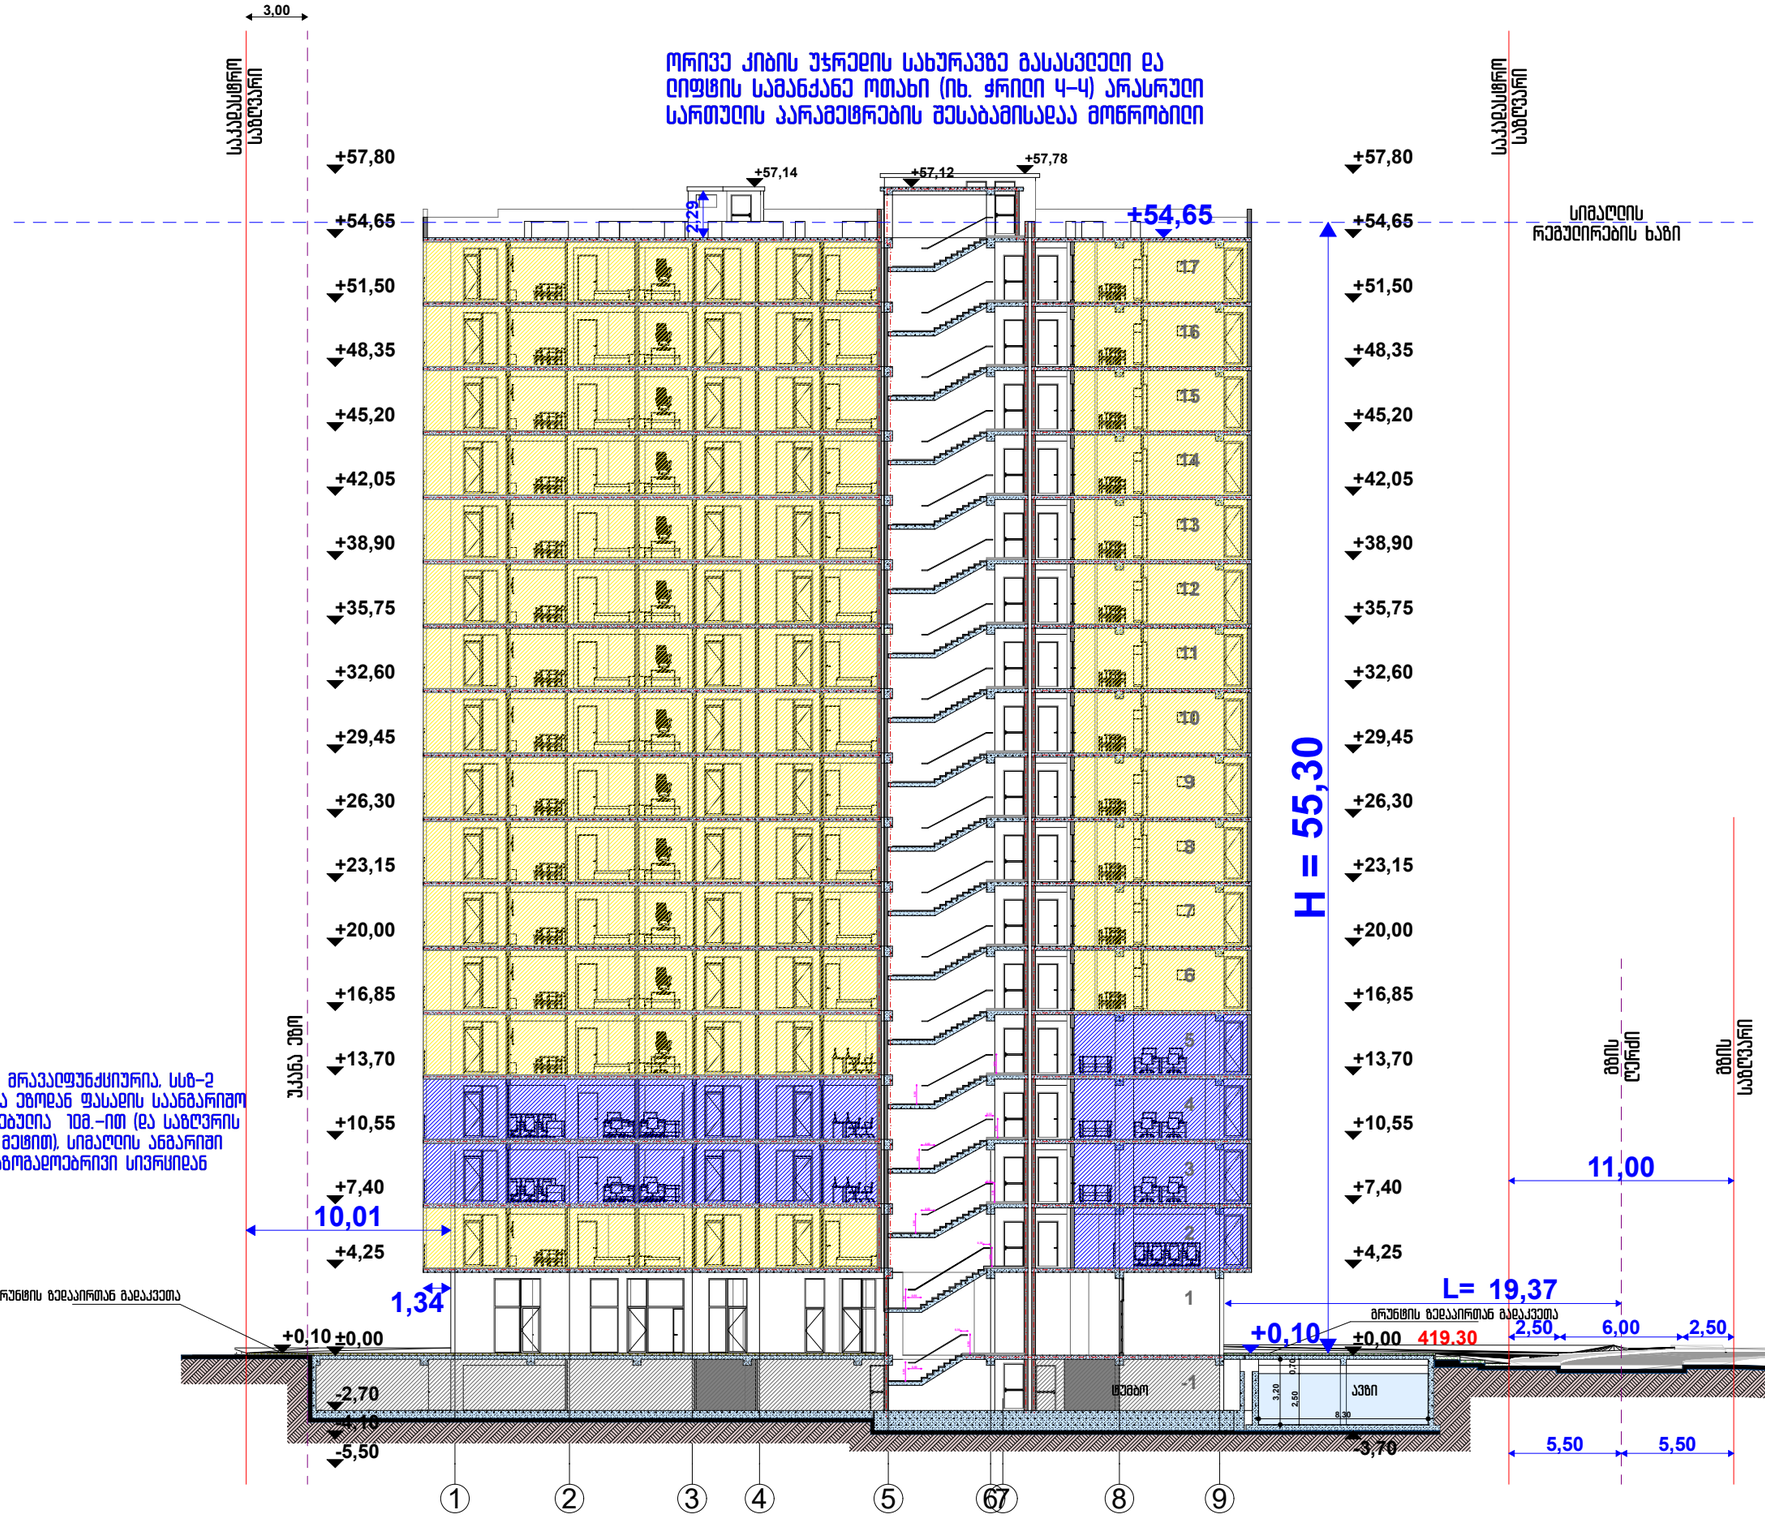

თბილისი 2021

ობიექტის მისამართი:
თბილისი, მოსკოვის გამზირი №9ბ №9გ
01.17.12.003.170

პროექტის დასახელება:
მრავალბინიანი საცხოვრებელი სახლი

ნახაზის დასახელება:
ჭრილი "3-3"
სიმაღლის ანგარიში

ექსპლიკაცია:


შენიშვნა:

დამკვეთი:
ნუგზარ ნებიერიძე

პროექტის ავტორი:
გიორგი ჭირაქაშვილი

საექსპერტო შეფასების ავტორი:
ნიკოლოზ დონაძე
577 101 102
artegony@gmail.com

1:300	A3	3

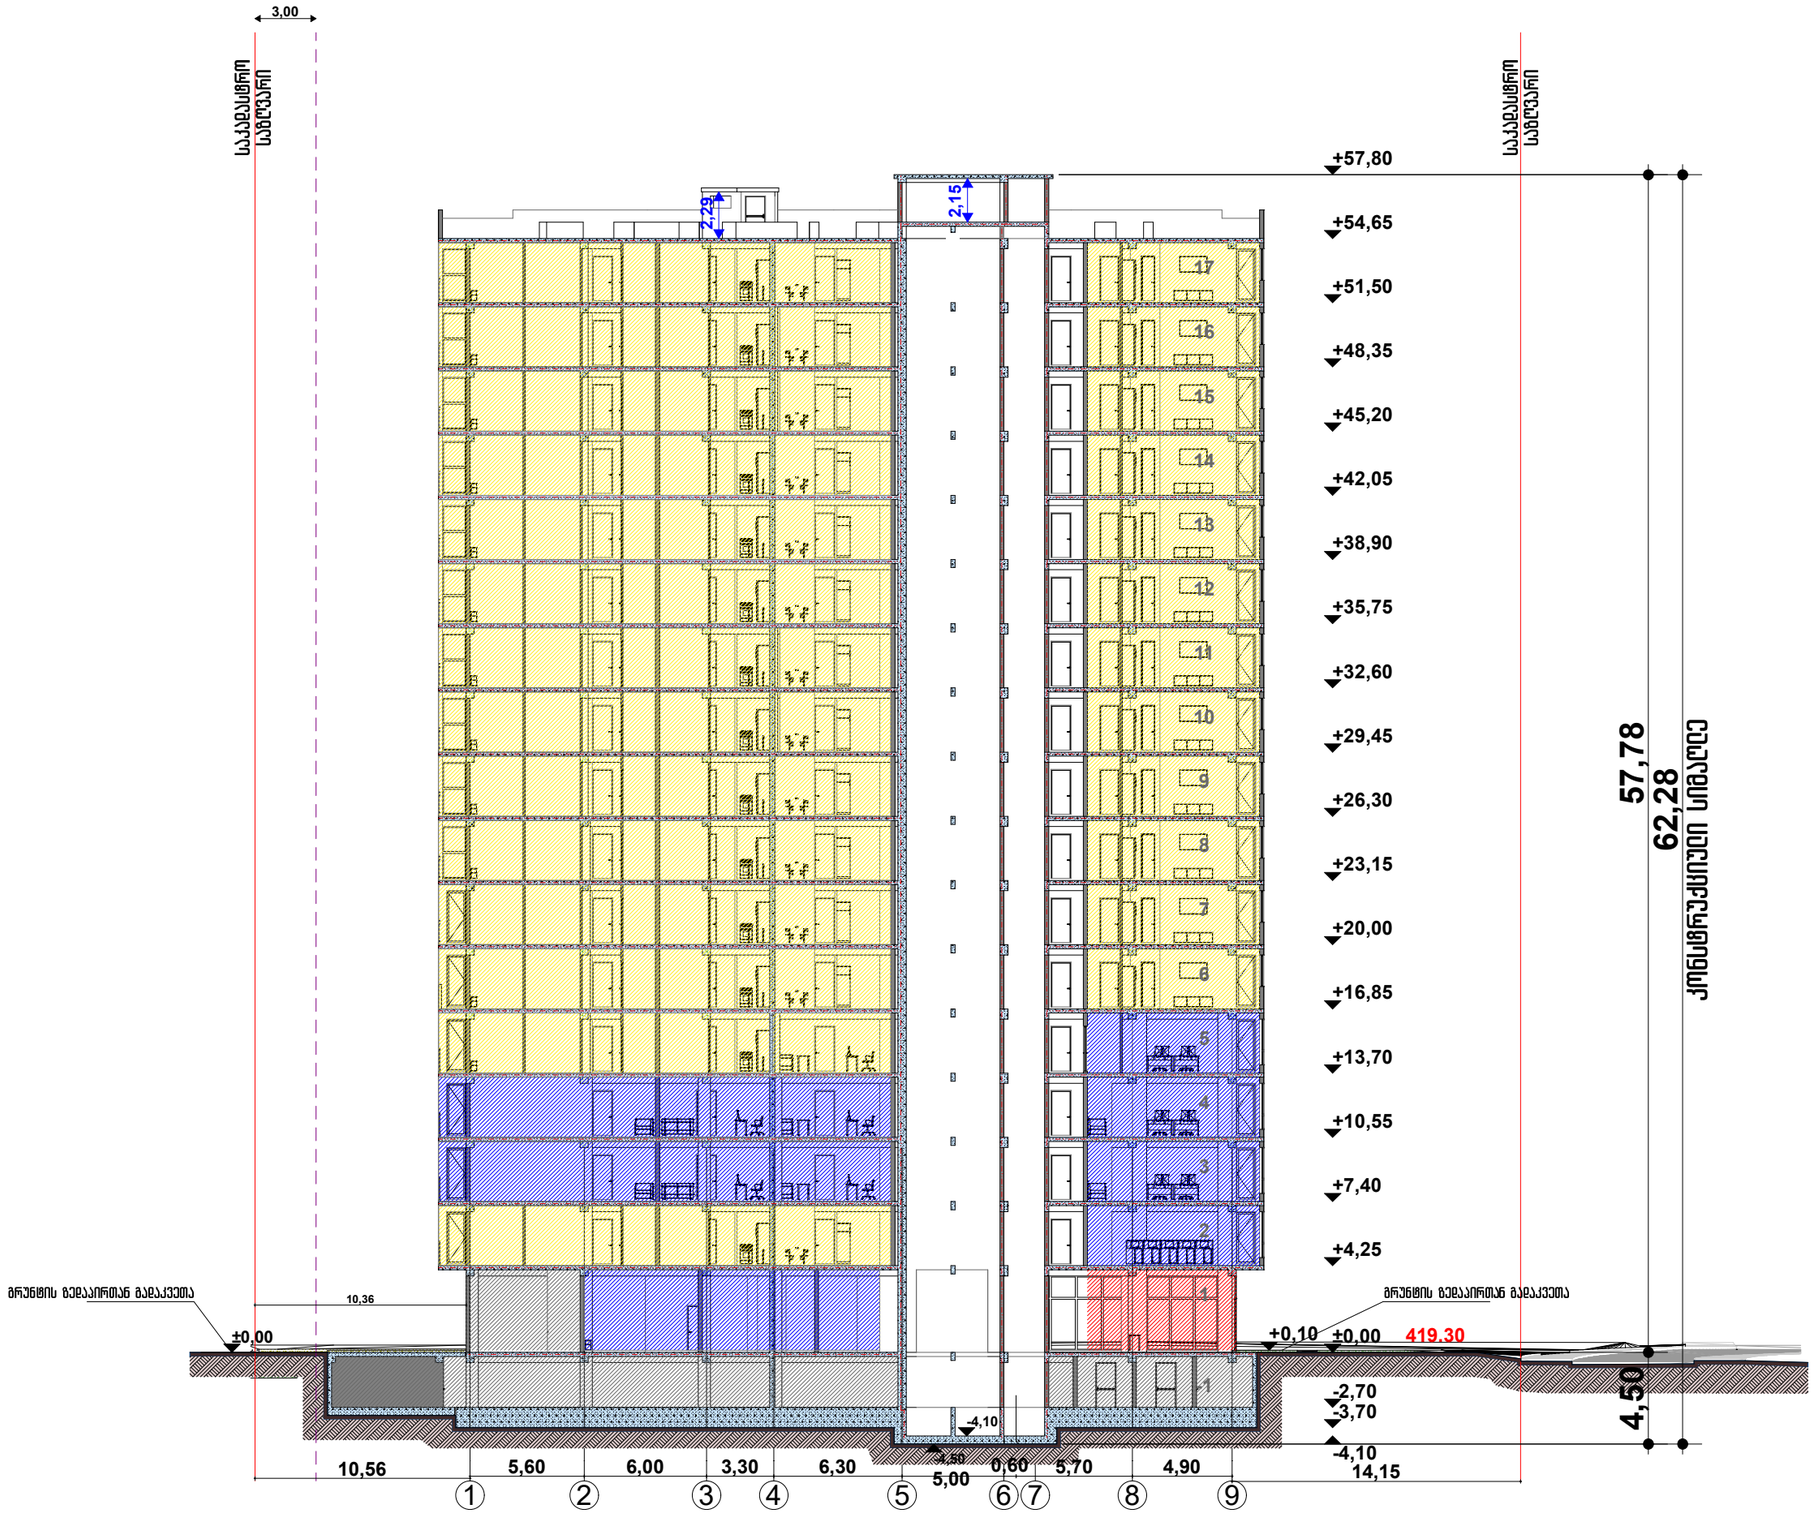

თბილისი 2021

ობიექტის მისამართი:
თბილისი, მოსკოვის გამზირი №9ბ №9გ
01.17.12.003.170

პროექტის დასახელება:
მრავალბინიანი საცხოვრებელი სახლი

ნახაზის დასახელება:
ჭრილი "4-4"

ექსპლიკაცია:

შენიშვნა:


დამკვეთი:
ნუგზარ ნებიერიძე

პროექტის ავტორი:
გიორგი ბირაქაშვილი

საექსპერტო შეფასების ავტორი:
ნიკოლოზ დონაძე

577 101 102
artegony@gmail.com

1:300	A3	4

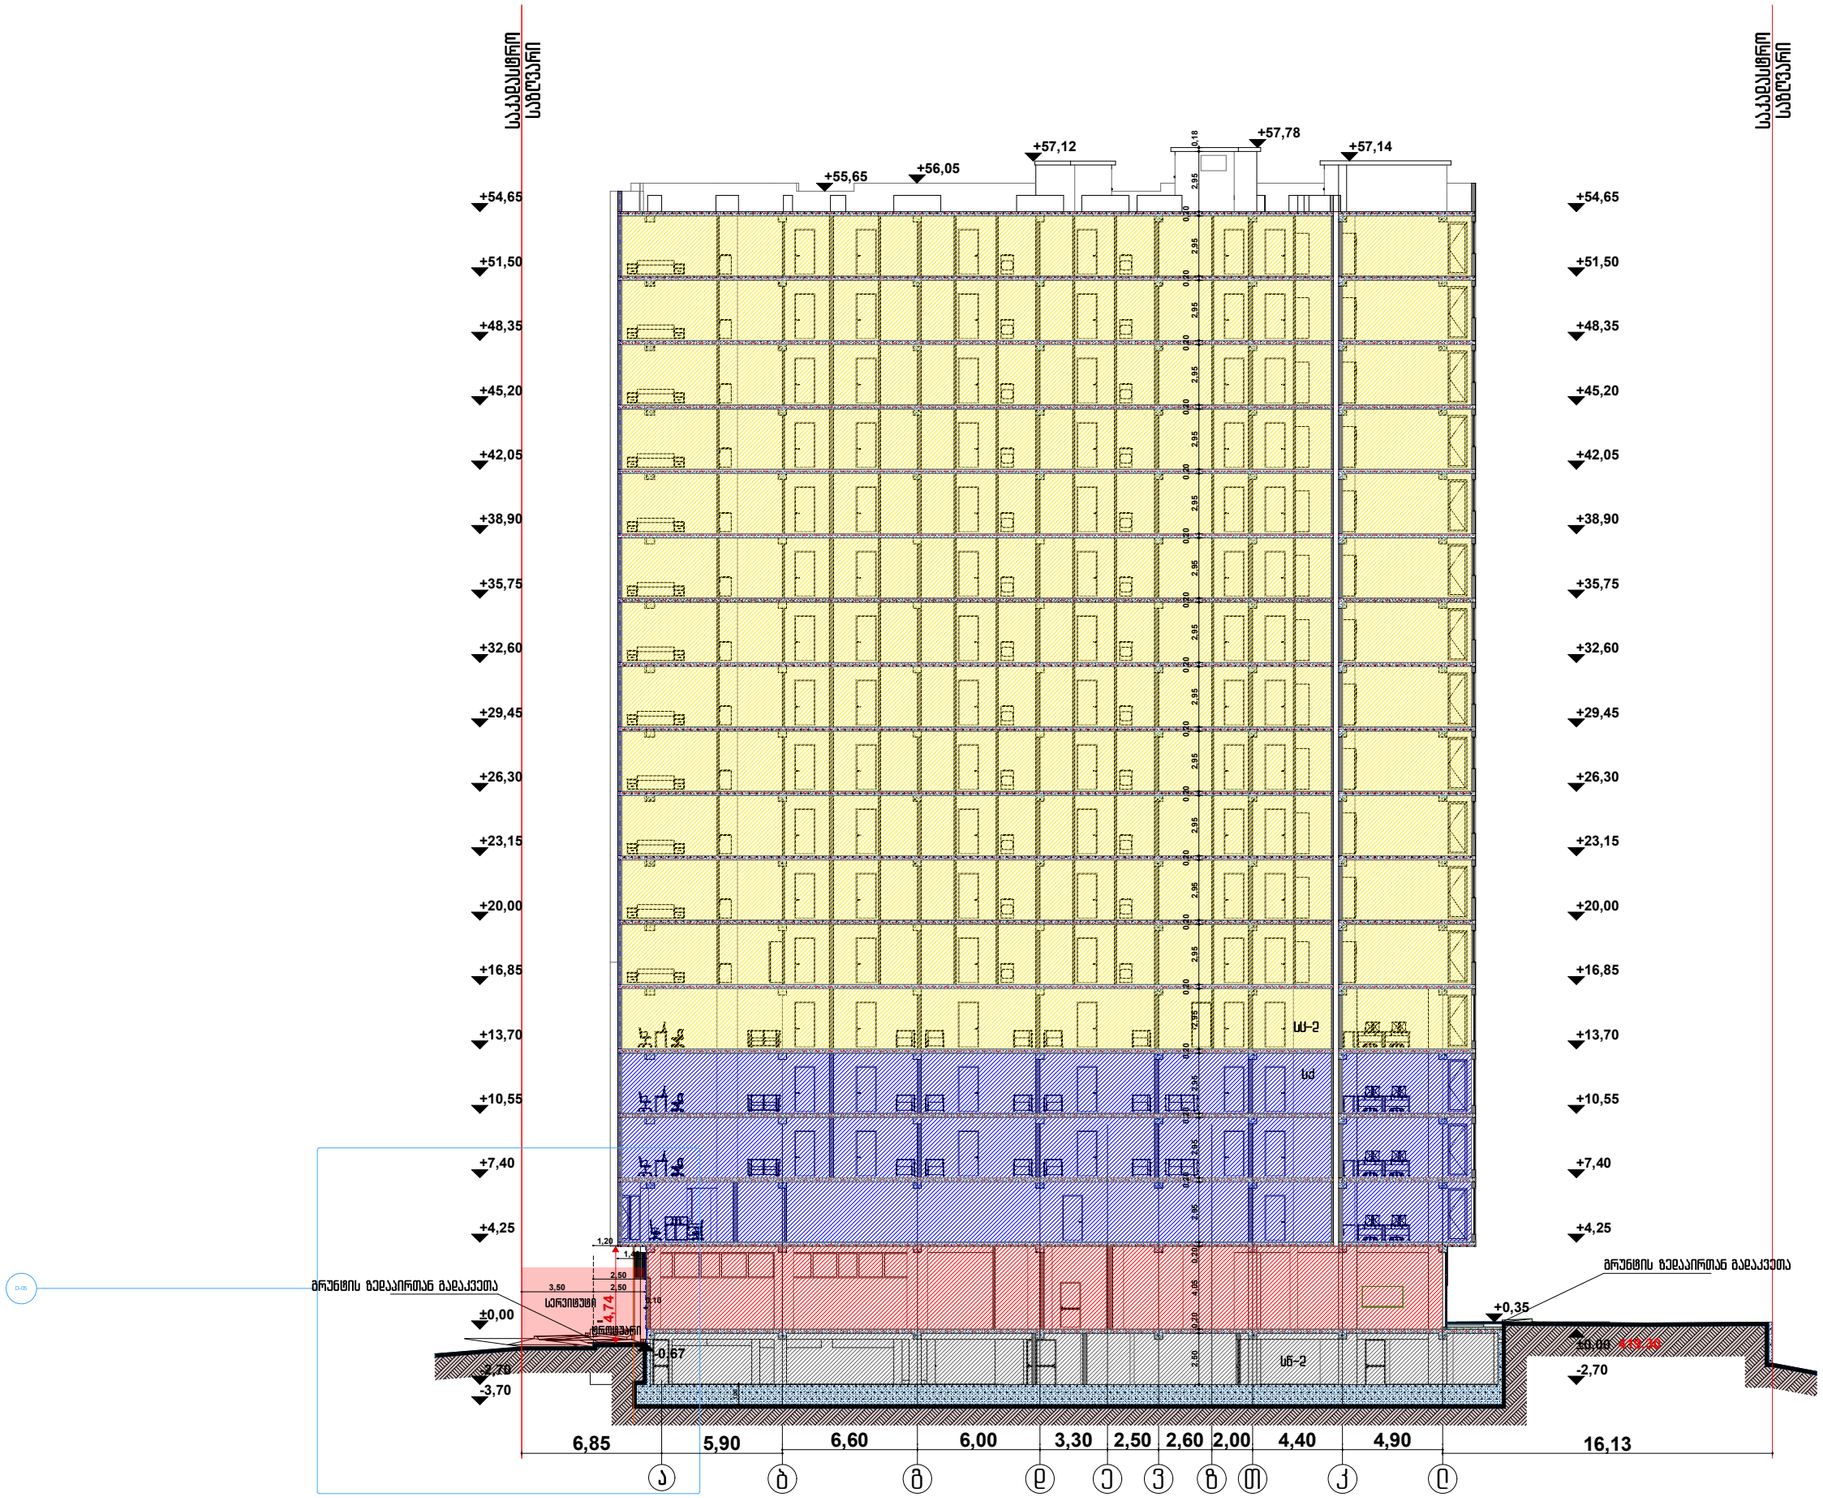

თბილისი 2021

ობიექტის მისამართი:
თბილისი, მოსკოვის გამზირი №9ბ №9გ
01.17.12.003.170

პროექტის დასახელება:
მრავალბინიანი საცხოვრებელი სახლი

ნახაზის დასახელება:
ჭრილი "5-5"

ექსპლიკაცია:

შენიშვნა:


დამკვეთი:
ნუგზარ ნებიერიძე

პროექტის ავტორი:
გიორგი ჭირაქაშვილი

საექსპერტო შეფასების ავტორი:
ნიკოლოზ დონაძე

577 101 102
artegony@gmail.com

1:300	A3	5

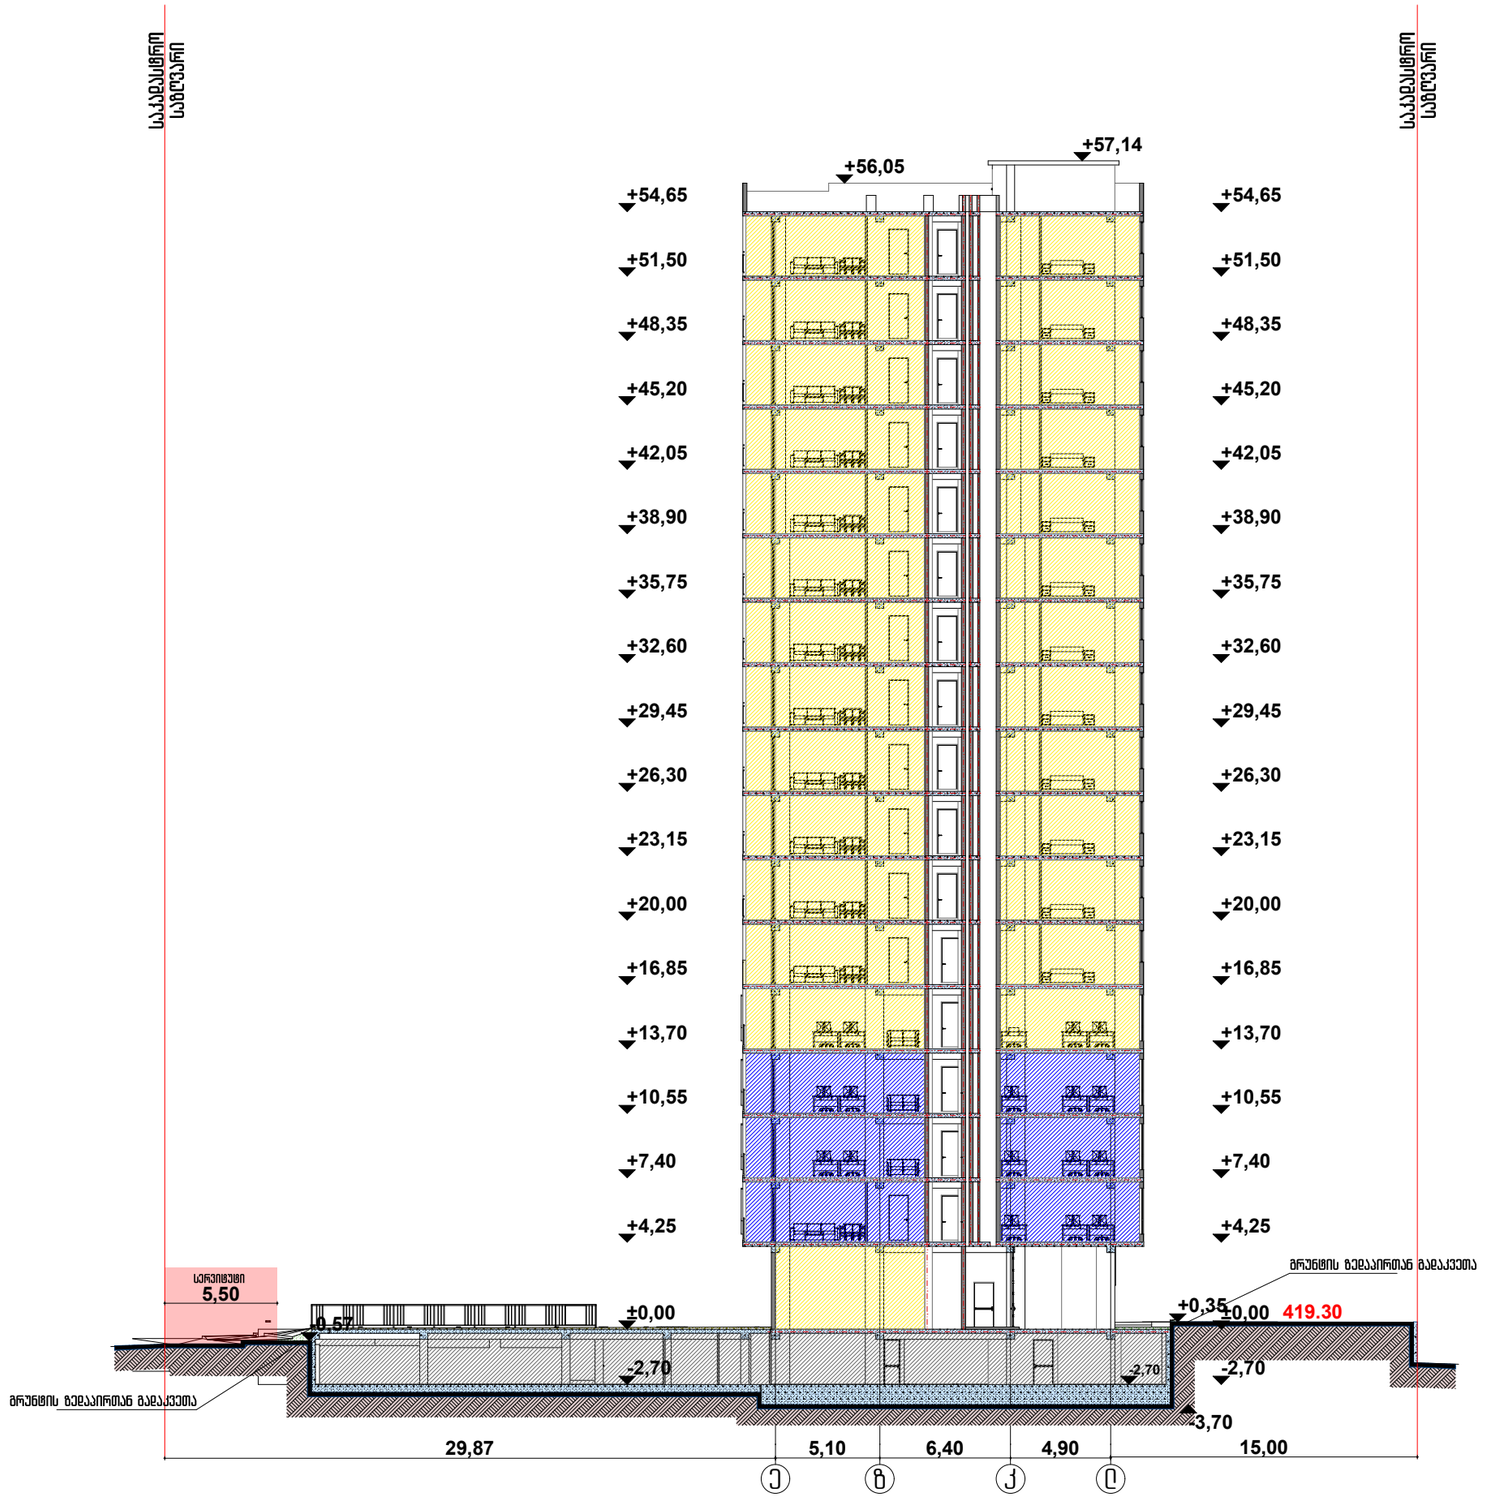

თბილისი 2021

ობიექტის მისამართი:
თბილისი, მოსკოვის გამზირი №9ბ №9გ
01.17.12.003.170

პროექტის დასახელება:
მრავალბინიანი საცხოვრებელი სახლი

ნახაზის დასახელება:
ჭრილი "ნ–ნ"

ექსპლიკაცია:

შენიშვნა:


დამკვეთი:
ნუგზარ ნებიერიძე

პროექტის ავტორი:
გიორგი ჭირაქაშვილი

საექსპერტო შეფასების ავტორი:
ნიკოლოზ დონაძე

574 101 102
artegony@gmail.com

1:300	A3	6

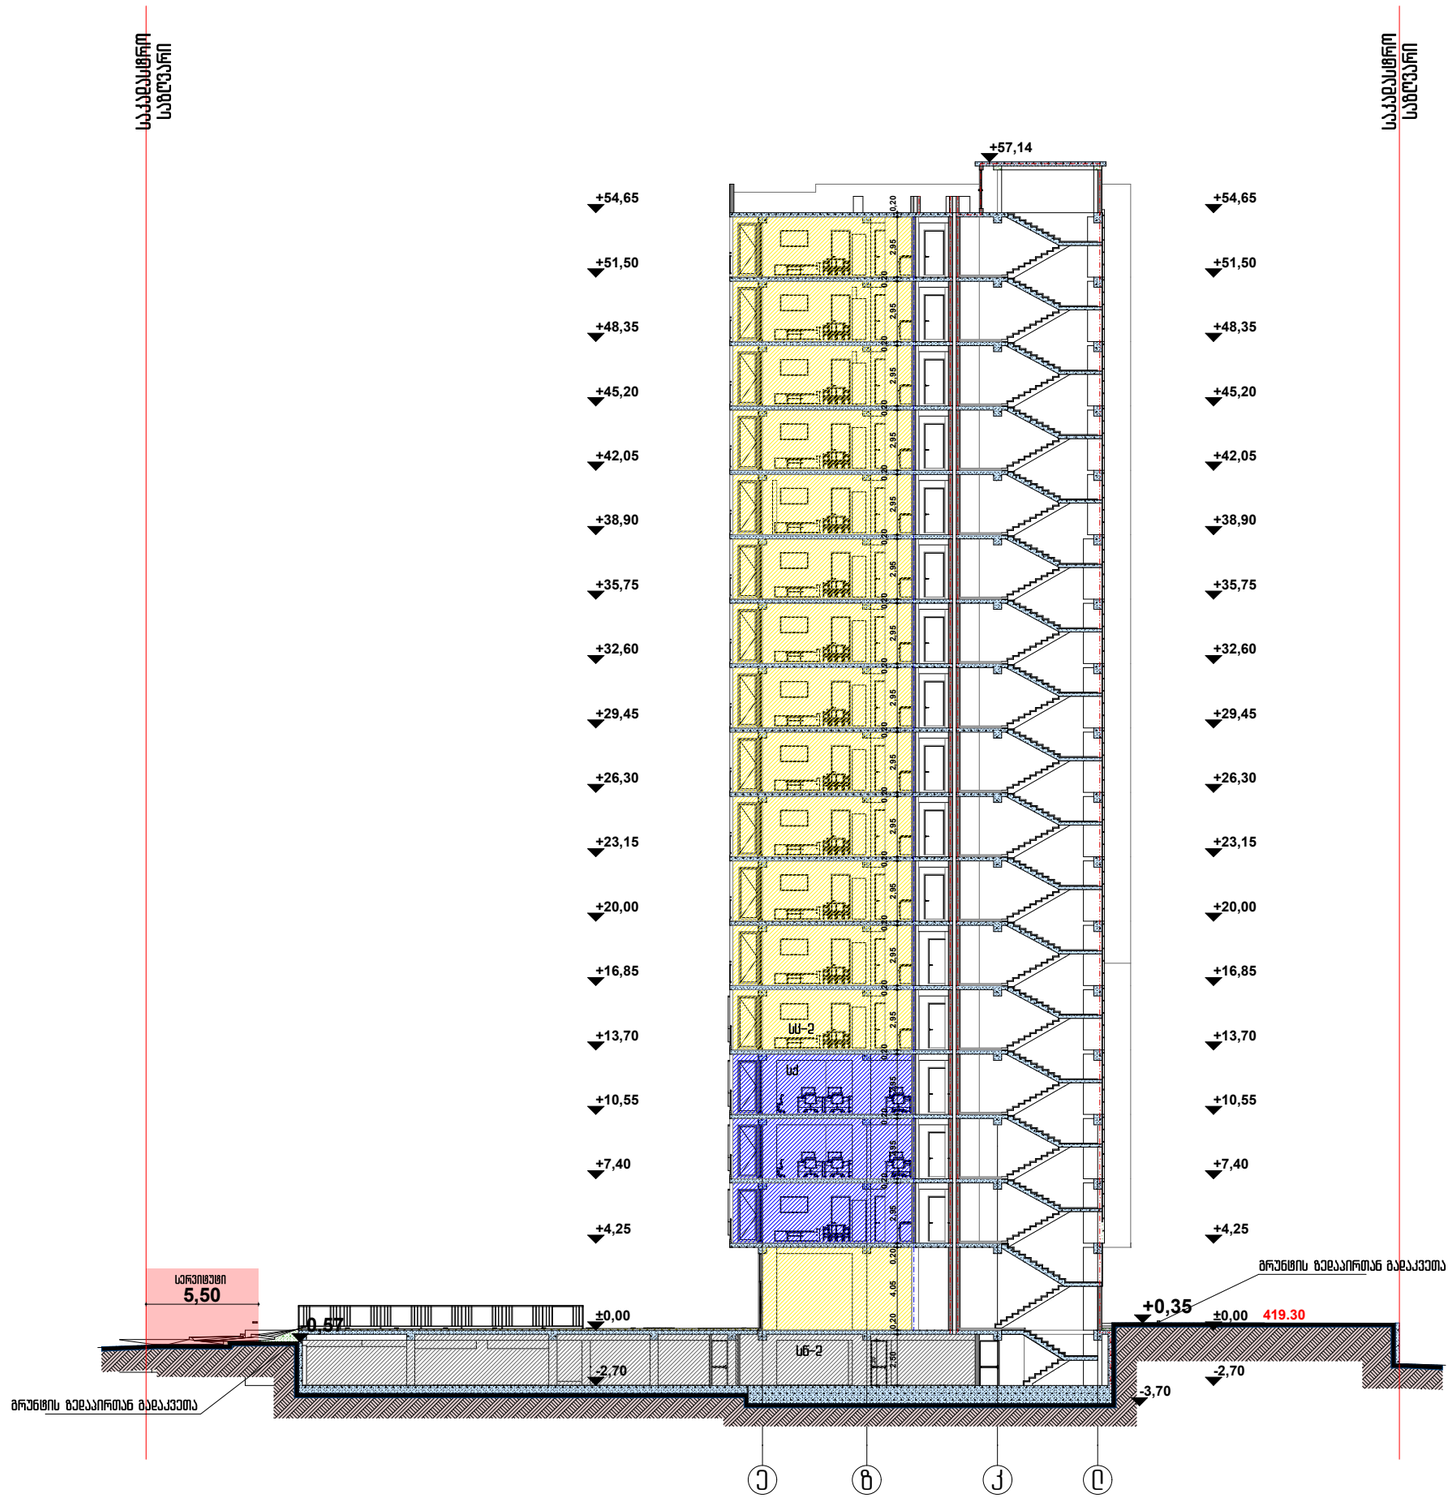

თბილისი 2021

ობიექტის მისამართი:
თბილისი, მოსკოვის გამზირი №9ბ №9გ
01.17.12.003.170

პროექტის დასახელება:
მრავალბინიანი საცხოვრებელი სახლი

ნახაზის დასახელება:
ჭრილი "ე–ე"

ექსპლიკაცია:

შენიშვნა:


დამკვეთი:
ნუგზარ ნებიერიძე

პროექტის ავტორი:
გიორგი ზირაქაშვილი

საექსპერტო შეფასების ავტორი:
ნიკოლოზ დონაძე

599 101 102
artegony@gmail.com

1:300	A3	7

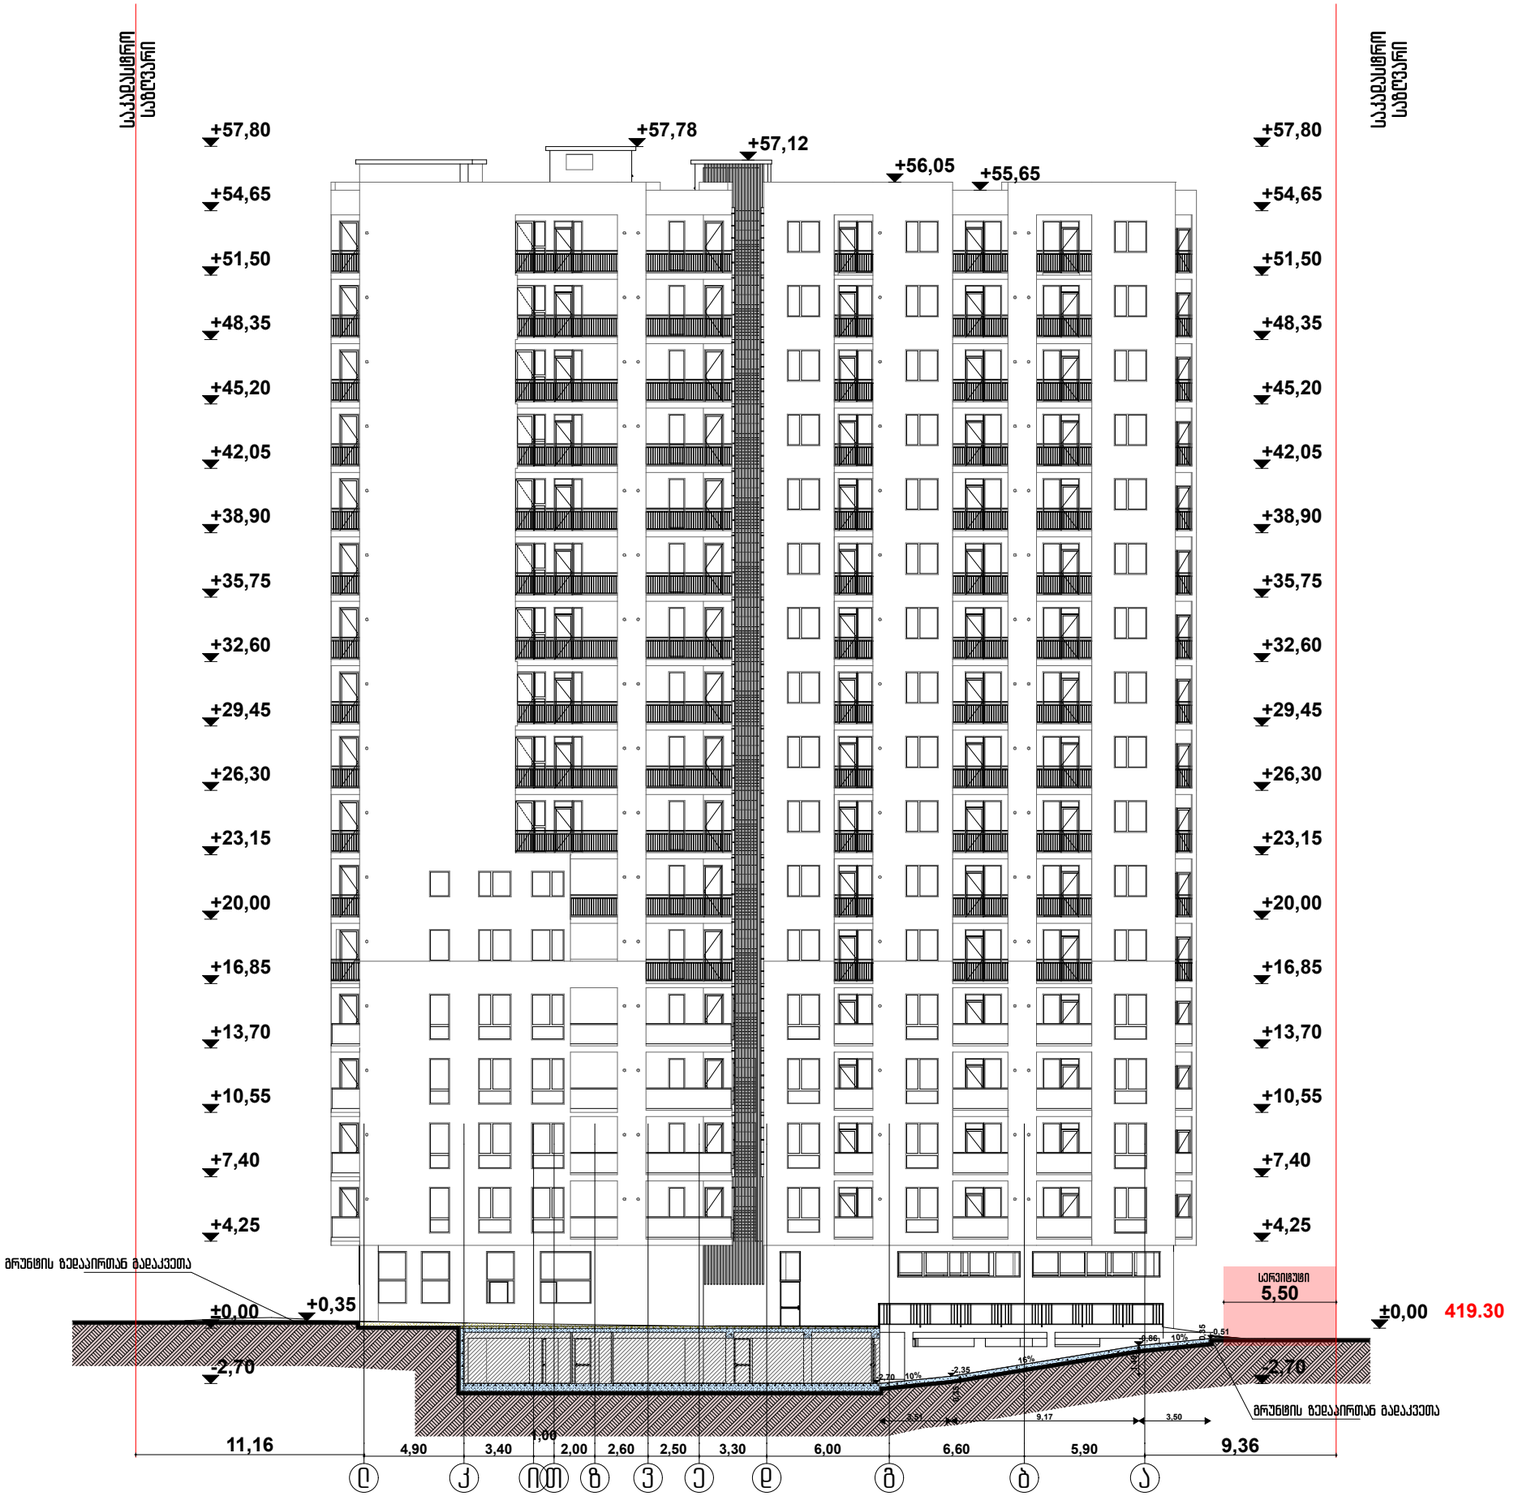

თბილისი 2021

ობიექტის მისამართი:
თბილისი, მოსკოვის გამზირი №9ბ №9გ
01.17.12.003.170

პროექტის დასახელება:
მრავალბინიანი საცხოვრებელი სახლი

ნახაზის დასახელება:
ჭრილი "8–8"

ექსპლიკაცია:

შენიშვნა:


დამკვეთი:
ნუგზარ ნებიერიძე

პროექტის ავტორი:
გიორგი ზირაქაშვილი


საქსაერთო შეფასების ავტორი:
ნიკოლოზ დონაძე

ნომერი
artegony@gmail.com


1:300	A3	8

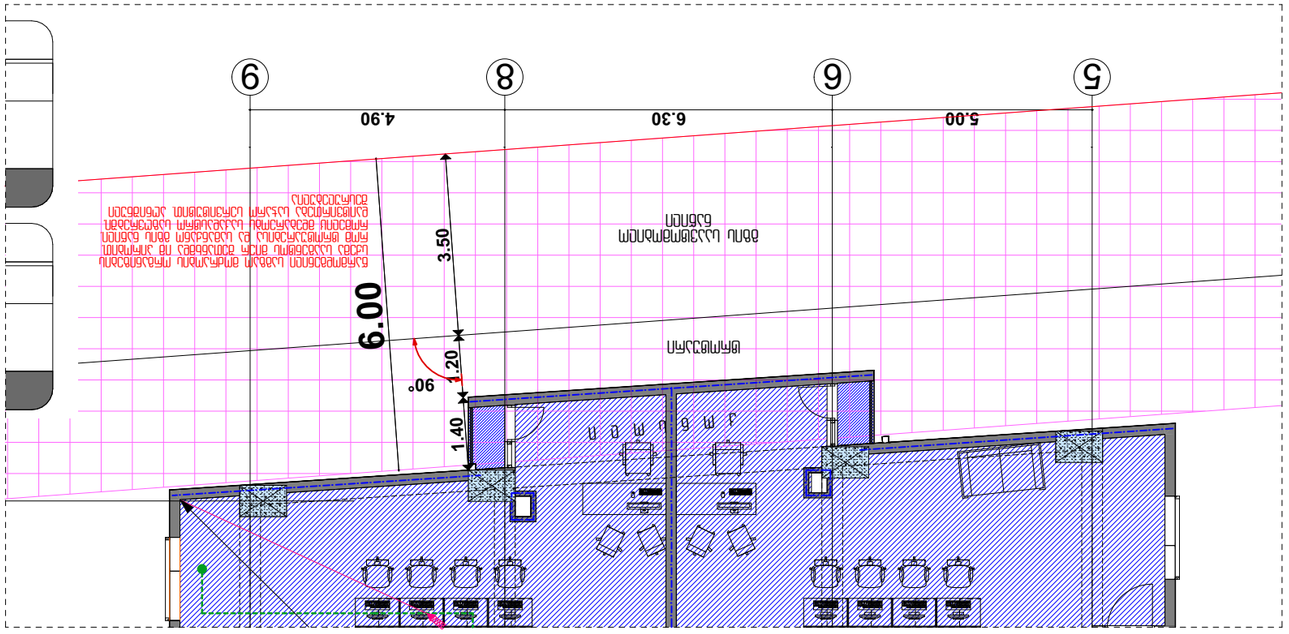
9
8
6
5
4.90
6.30
5.00
6.00
3.50
1.20
90°
1.40
ՄԱՐՏԱՀՐԱՊԱՐԱԿ
ՀԱՐԿԱՅԻՆ ԱՆՑՈՒՄ
ՀԱՐԿԱՅԻՆ ՀԱՏԱԿ ՝ ՀՈՂԱԾԱԾԿԱՆ ՊԱՏՎԱՐԱՆ


დეტალი N1

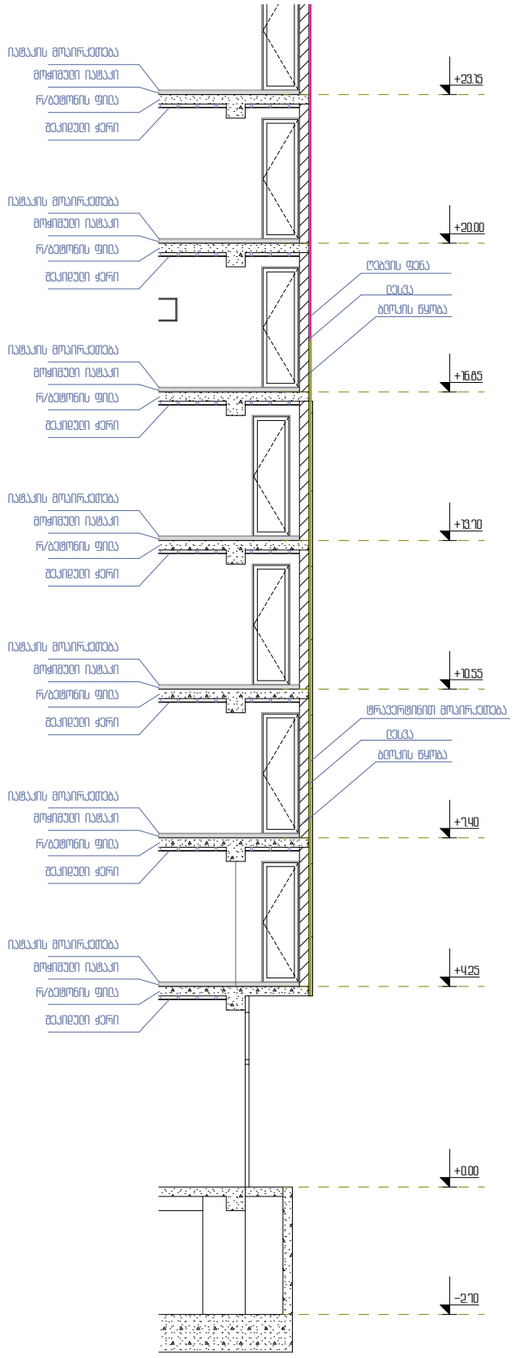


დეტალი N2

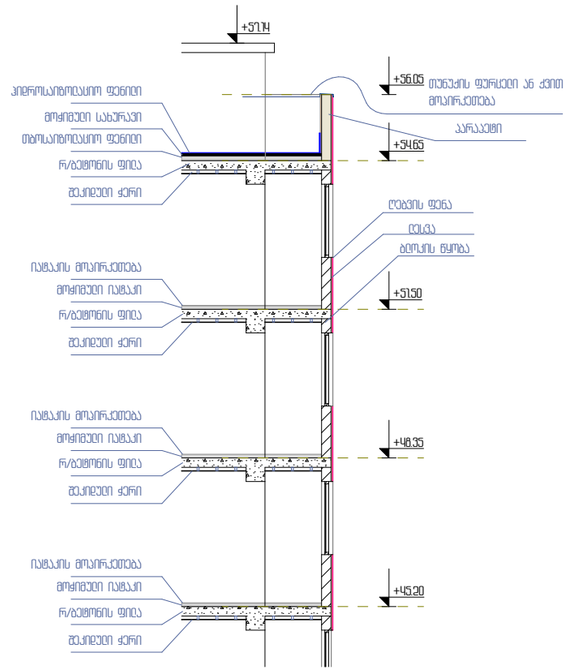


დეტალი N3

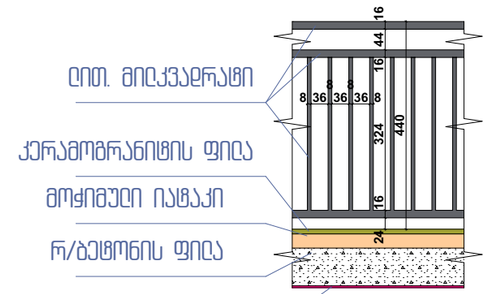

დეტალი N4

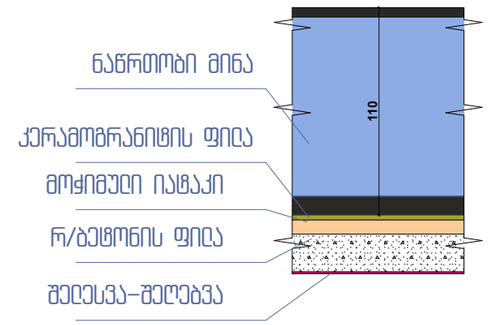

საავტომობილო პანდუსის განშლა

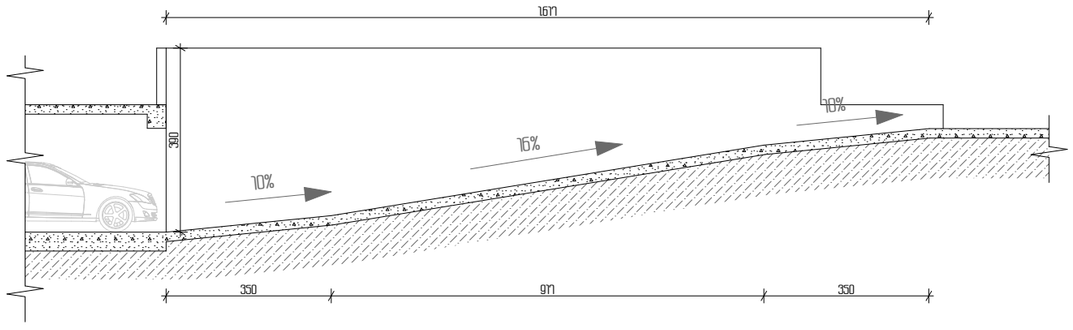

თბილისი 2021

ობიექტის მისამართი:
თბილისი, მოსკოვის გამზირი №9ბ №9გ
01.17.12.003.170

პროექტის დასახელება:
მრავალფუნქციური შენობა

ნახაზის დასახელება:
დეტალიზაცია

ექსპერტიზა:

შენიშვნა:


დამკვეთი:
ნუგზარ ნებიერიძე

პროექტის ავტორი:
გიორგი ზირაქაშვილი

საქმისაერთო შეფასების ავტორი:
ნიკოლოზ დონაძე

577 101 102
artegony@gmail.com

A3

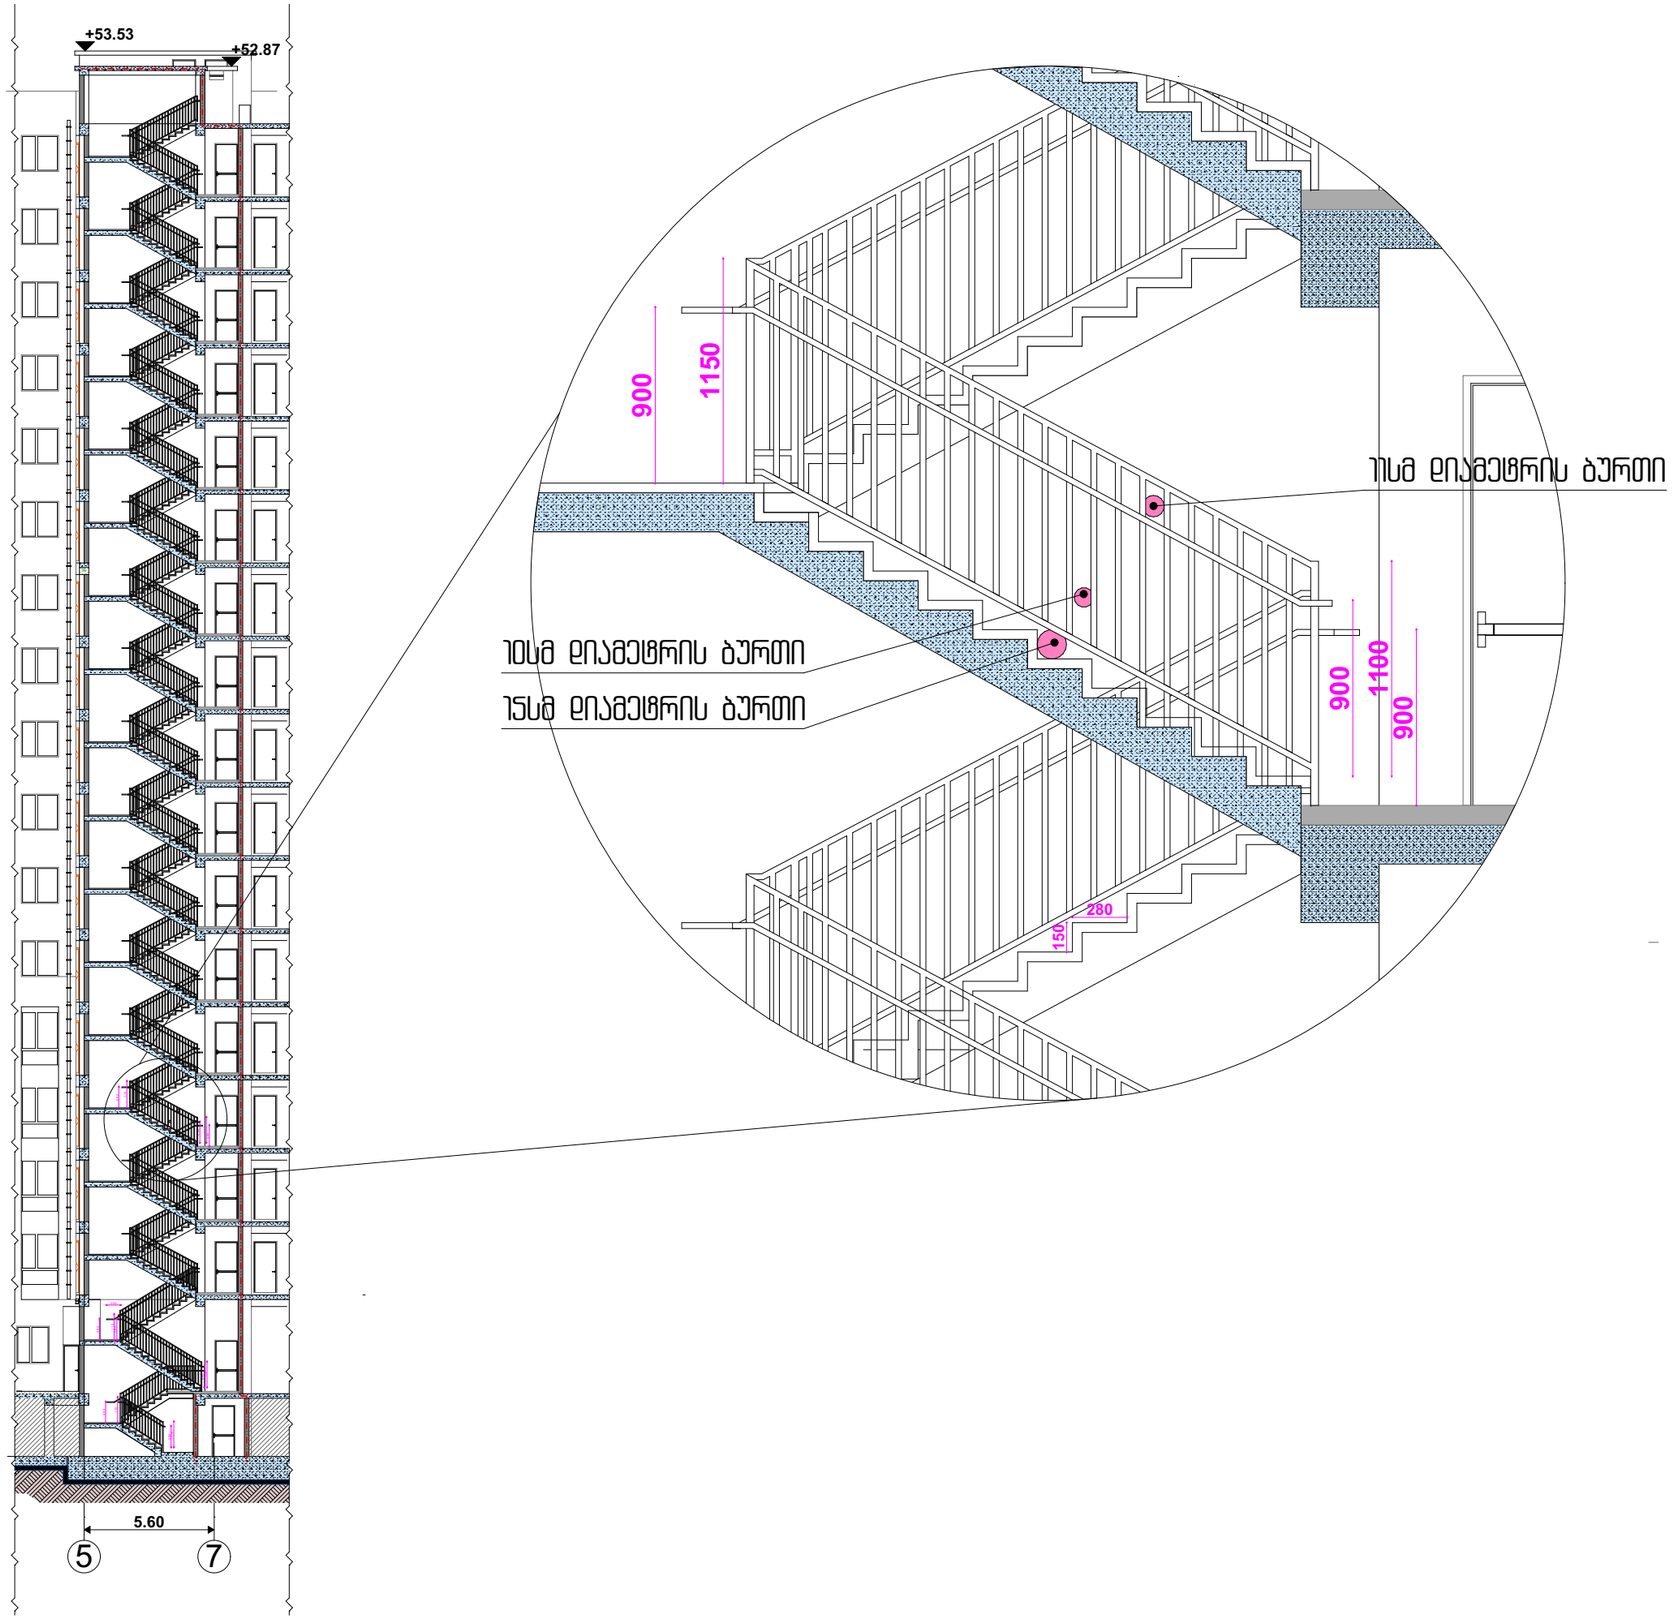

თბილისი 2021

ობიექტის მისამართი:

პროექტის დასახელება:
მრავალფუნქციური შენობა

ნახაზის დასახელება:
დეტალები

ექსპლიკაცია:

შენიშვნა:

დამკვეთი:
ნუგზარ ნებიერიძე

პროექტის ავტორი:
გიორგი ზირაქაშვილი

საექსპერტო შეფასების ავტორი:
ნიკოლოზ დონაძე

ელ. ფოსტა
artegony@gmail.com

	A3	2