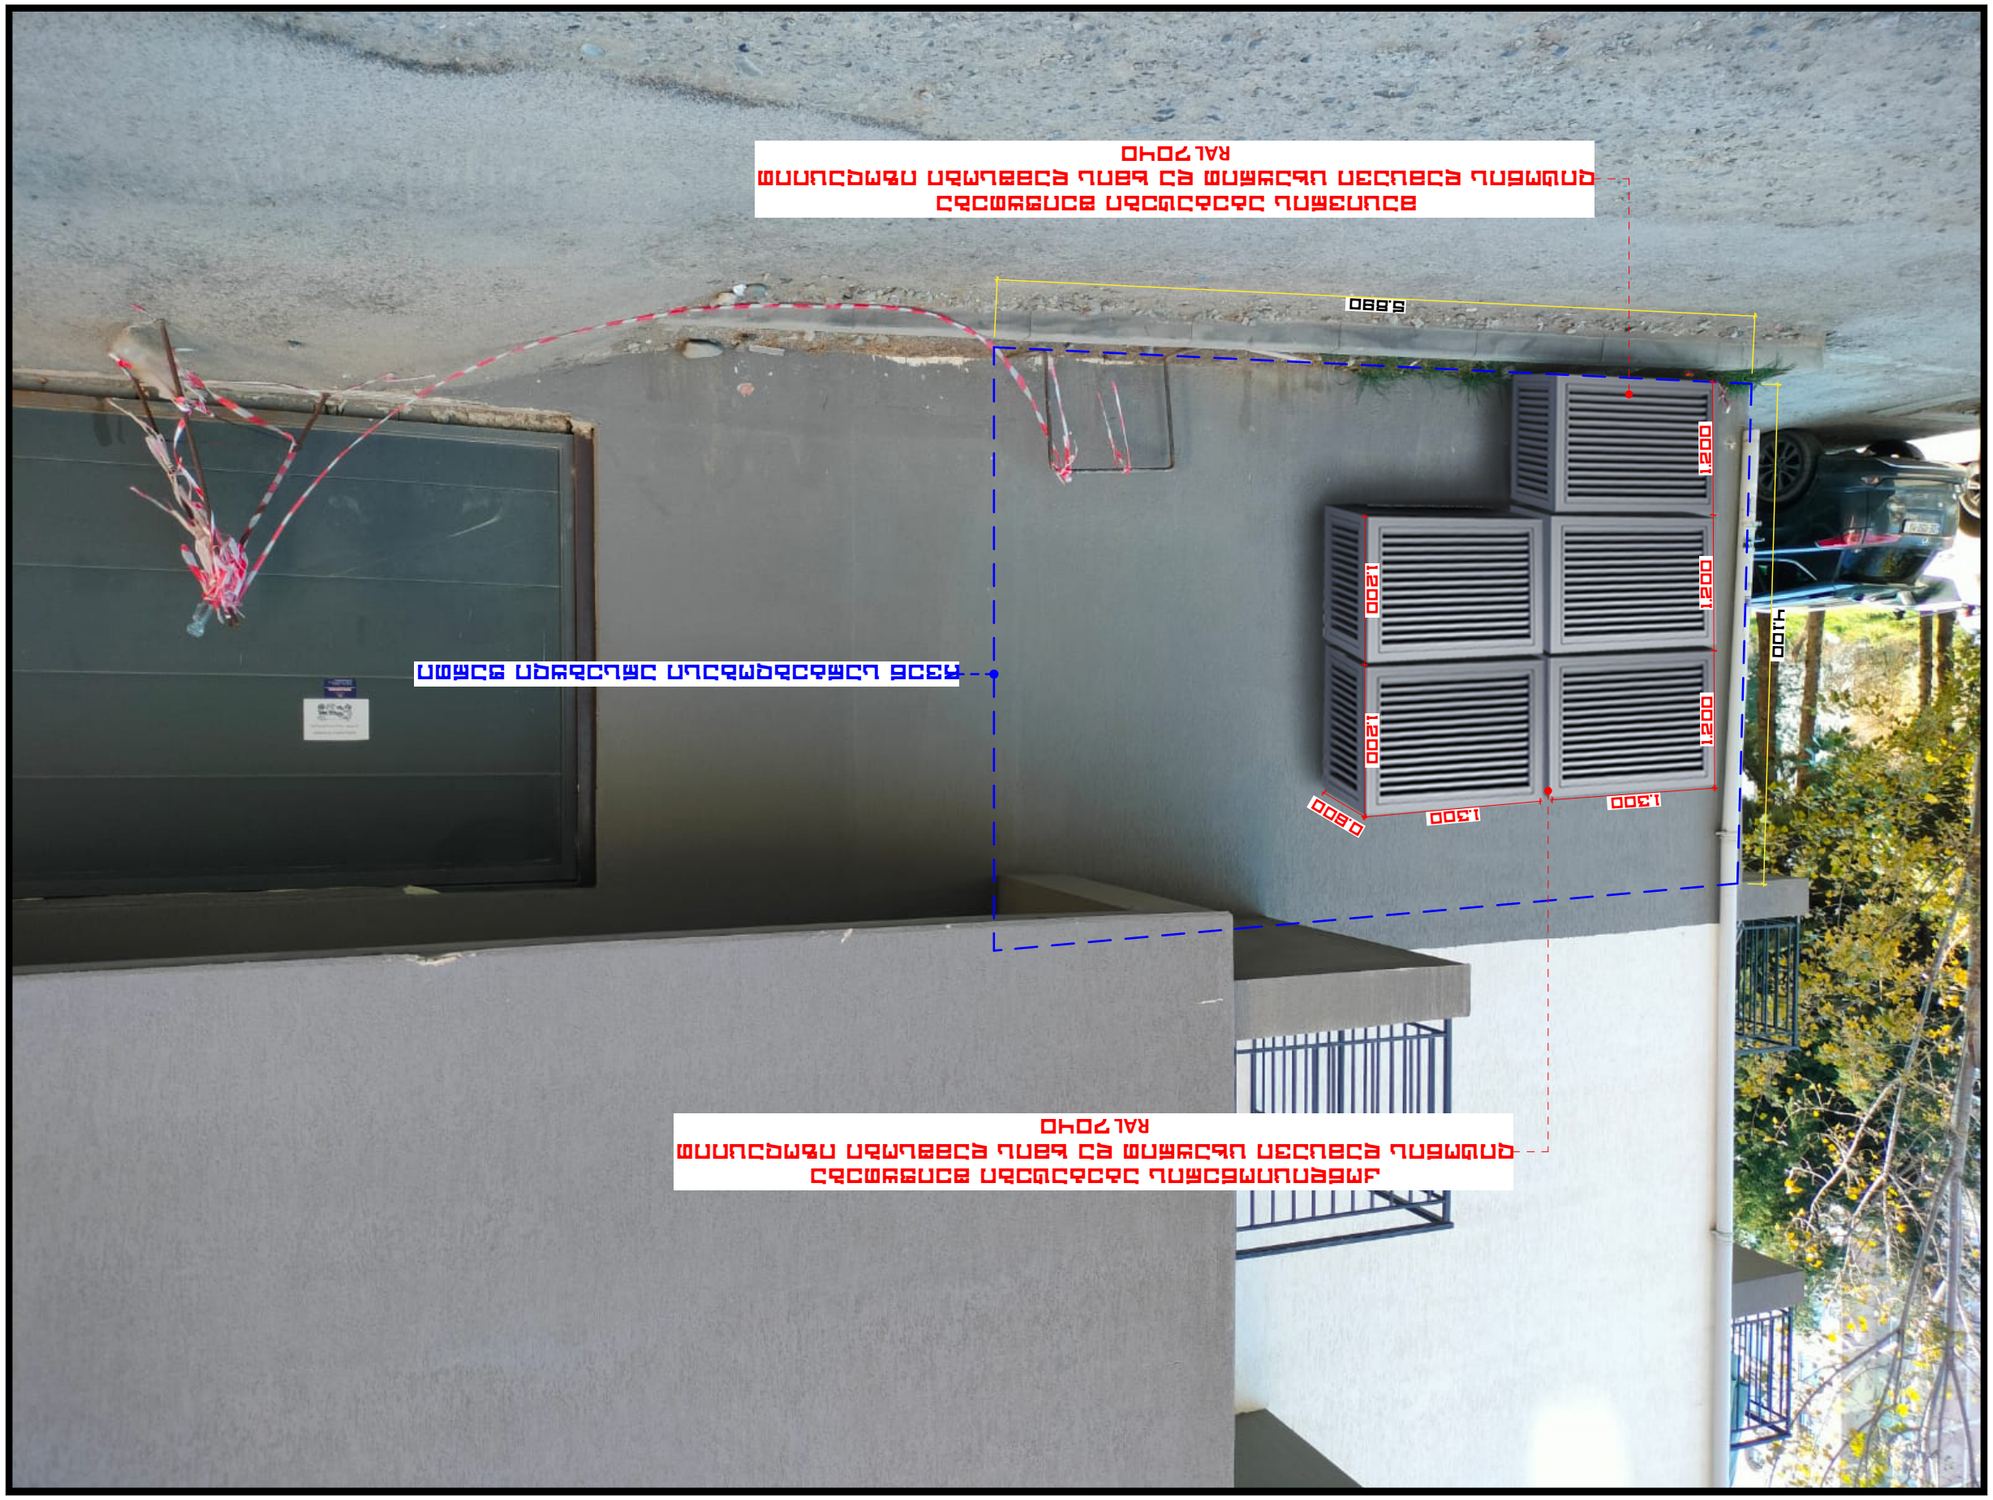

GSPublisherVersion 0.0.100.100

1

ქ.თბილისი

2025 weli

nikora treidi

ტელ: 574737510

მისამართი: cotne

დადიანის N7

პროექტის დასახელება

I კლასი-მცირე
არქიტექტურული ოიექტი

მისამართი
ADDRESS

არქიტექტურული ნაწილი

პროექტის სტარუსი

რეკონსტრუქცია

შემსრულებელი

არქიტექტორი

mail: ame.sharifashvili@gmail.com

A3

გვერდი მასშტაბი ფურცელი

თბილისი, პეტრე
იბერის N22

ა.შარიფაშვილი

1.300

1.300

1.200 1.200
1.200 1.200 1.200

0.600

4.100

5.890

კონდიციონერის აგეგატები შეიფუთება
ლიტონის დამცავი ცხაურით და ხმის დამშსობი იზოლაციით RAL 7040

მაცივრის აგეგატები შეიფუთება
ლიტონის დამცავი ცხაურით და ხმის დამშსობი იზოლაციით RAL 7040

ჩვენ სარგებლობასი არსებული ფართი

ფოტომონტაჟი

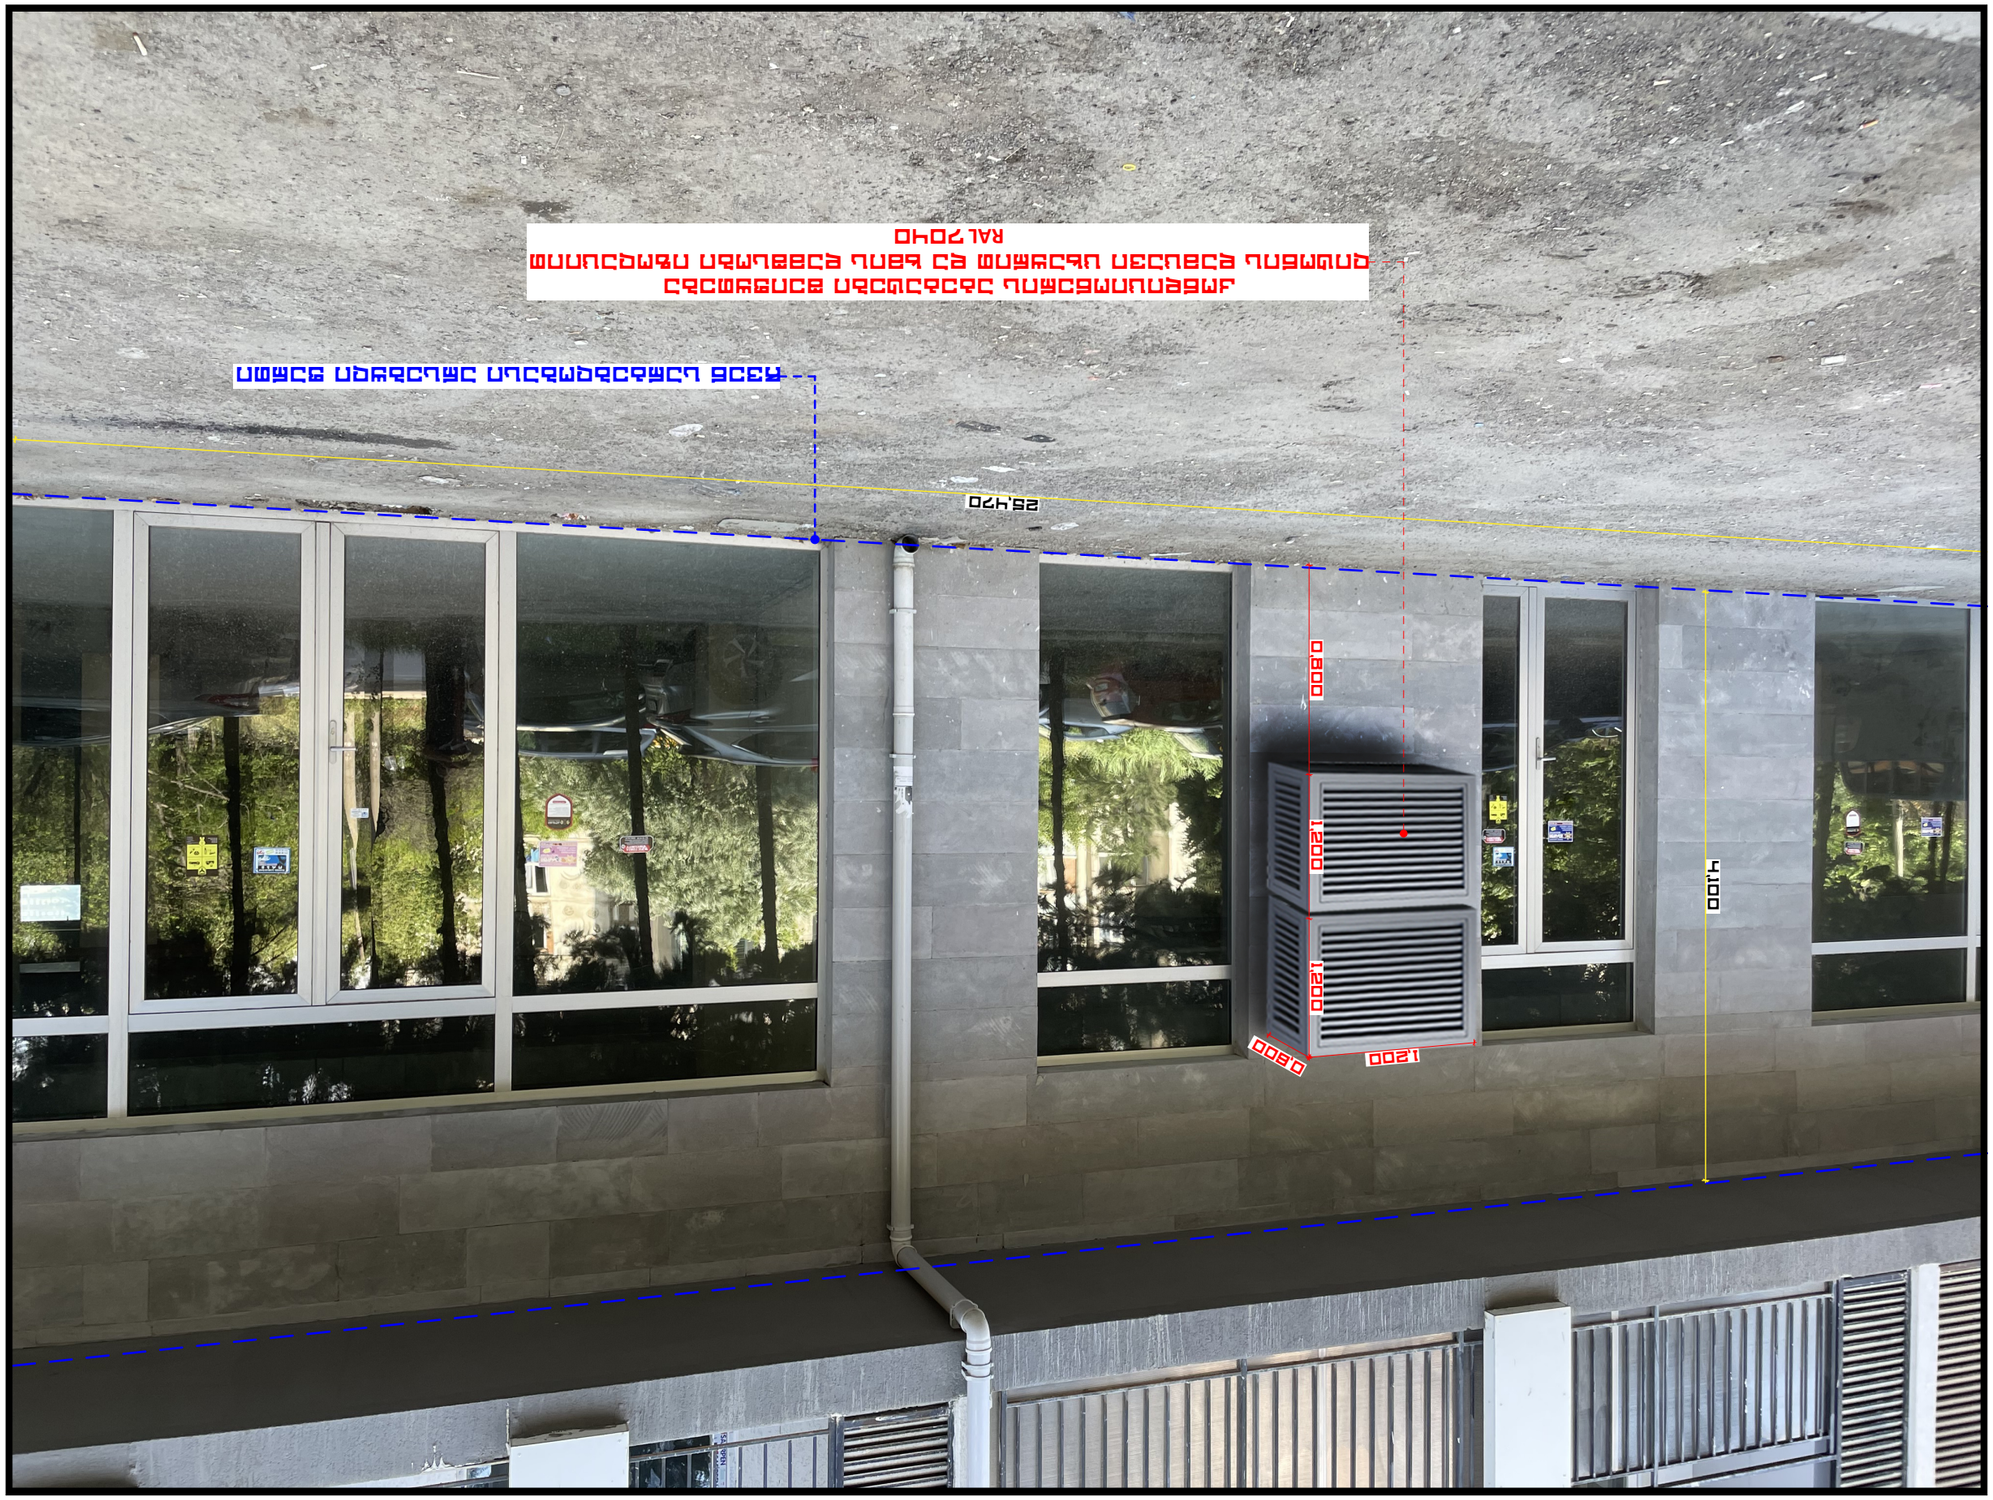

GSPublisherVersion 0.0.100.100

2

ქ.თბილისი

2025 weli

nikora treidi

ტელ: 574737510

მისამართი: cotne

დადიანის N7

პროექტის დასახელება

I კლასი-მცირე
არქიტექტურული ოიექტი

მისამართი
ADDRESS

არქიტექტურული ნაწილი

პროექტის სტარუსი

რეკონსტრუქცია

შემსრულებელი

არქიტექტორი

mail: ame.sharifashvili@gmail.com

A3

გვერდი მასშტაბი ფურცელი

თბილისი, პეტრე
იბერის N22

ა.შარიფაშვილი

0,600

1,200

0,800 1,200 1,200

25,470

4,100

კონდიციონერის აგეგატები შეიფუთება
ლიტონის დამცავი ცხაურით და ხმის დამშსობი იზოლაციით RAL 7040

ჩვენ სარგებლობასი არსებული ფართი

ფოტომონტაჟი

საკადასტრო გეგმა

საჯარო რეესტრის ეროვნული სააგენტო

საკადასტრო კოდი:	**01.10.06.001.281**	ნაკვეთის დანიშნულება:	**არასასოფლო სამეურნეო**
განცხადების ნომერი:	**882023842872**	ფართობი:	**2229 კვ.მ (WGS 84 / UTM zone 38N)**
მომზადების თარიღი:	**14/08/2023**	ვალდებულების ფართობი:	**201 კვ.მ (WGS 84 / UTM zone 38N)**

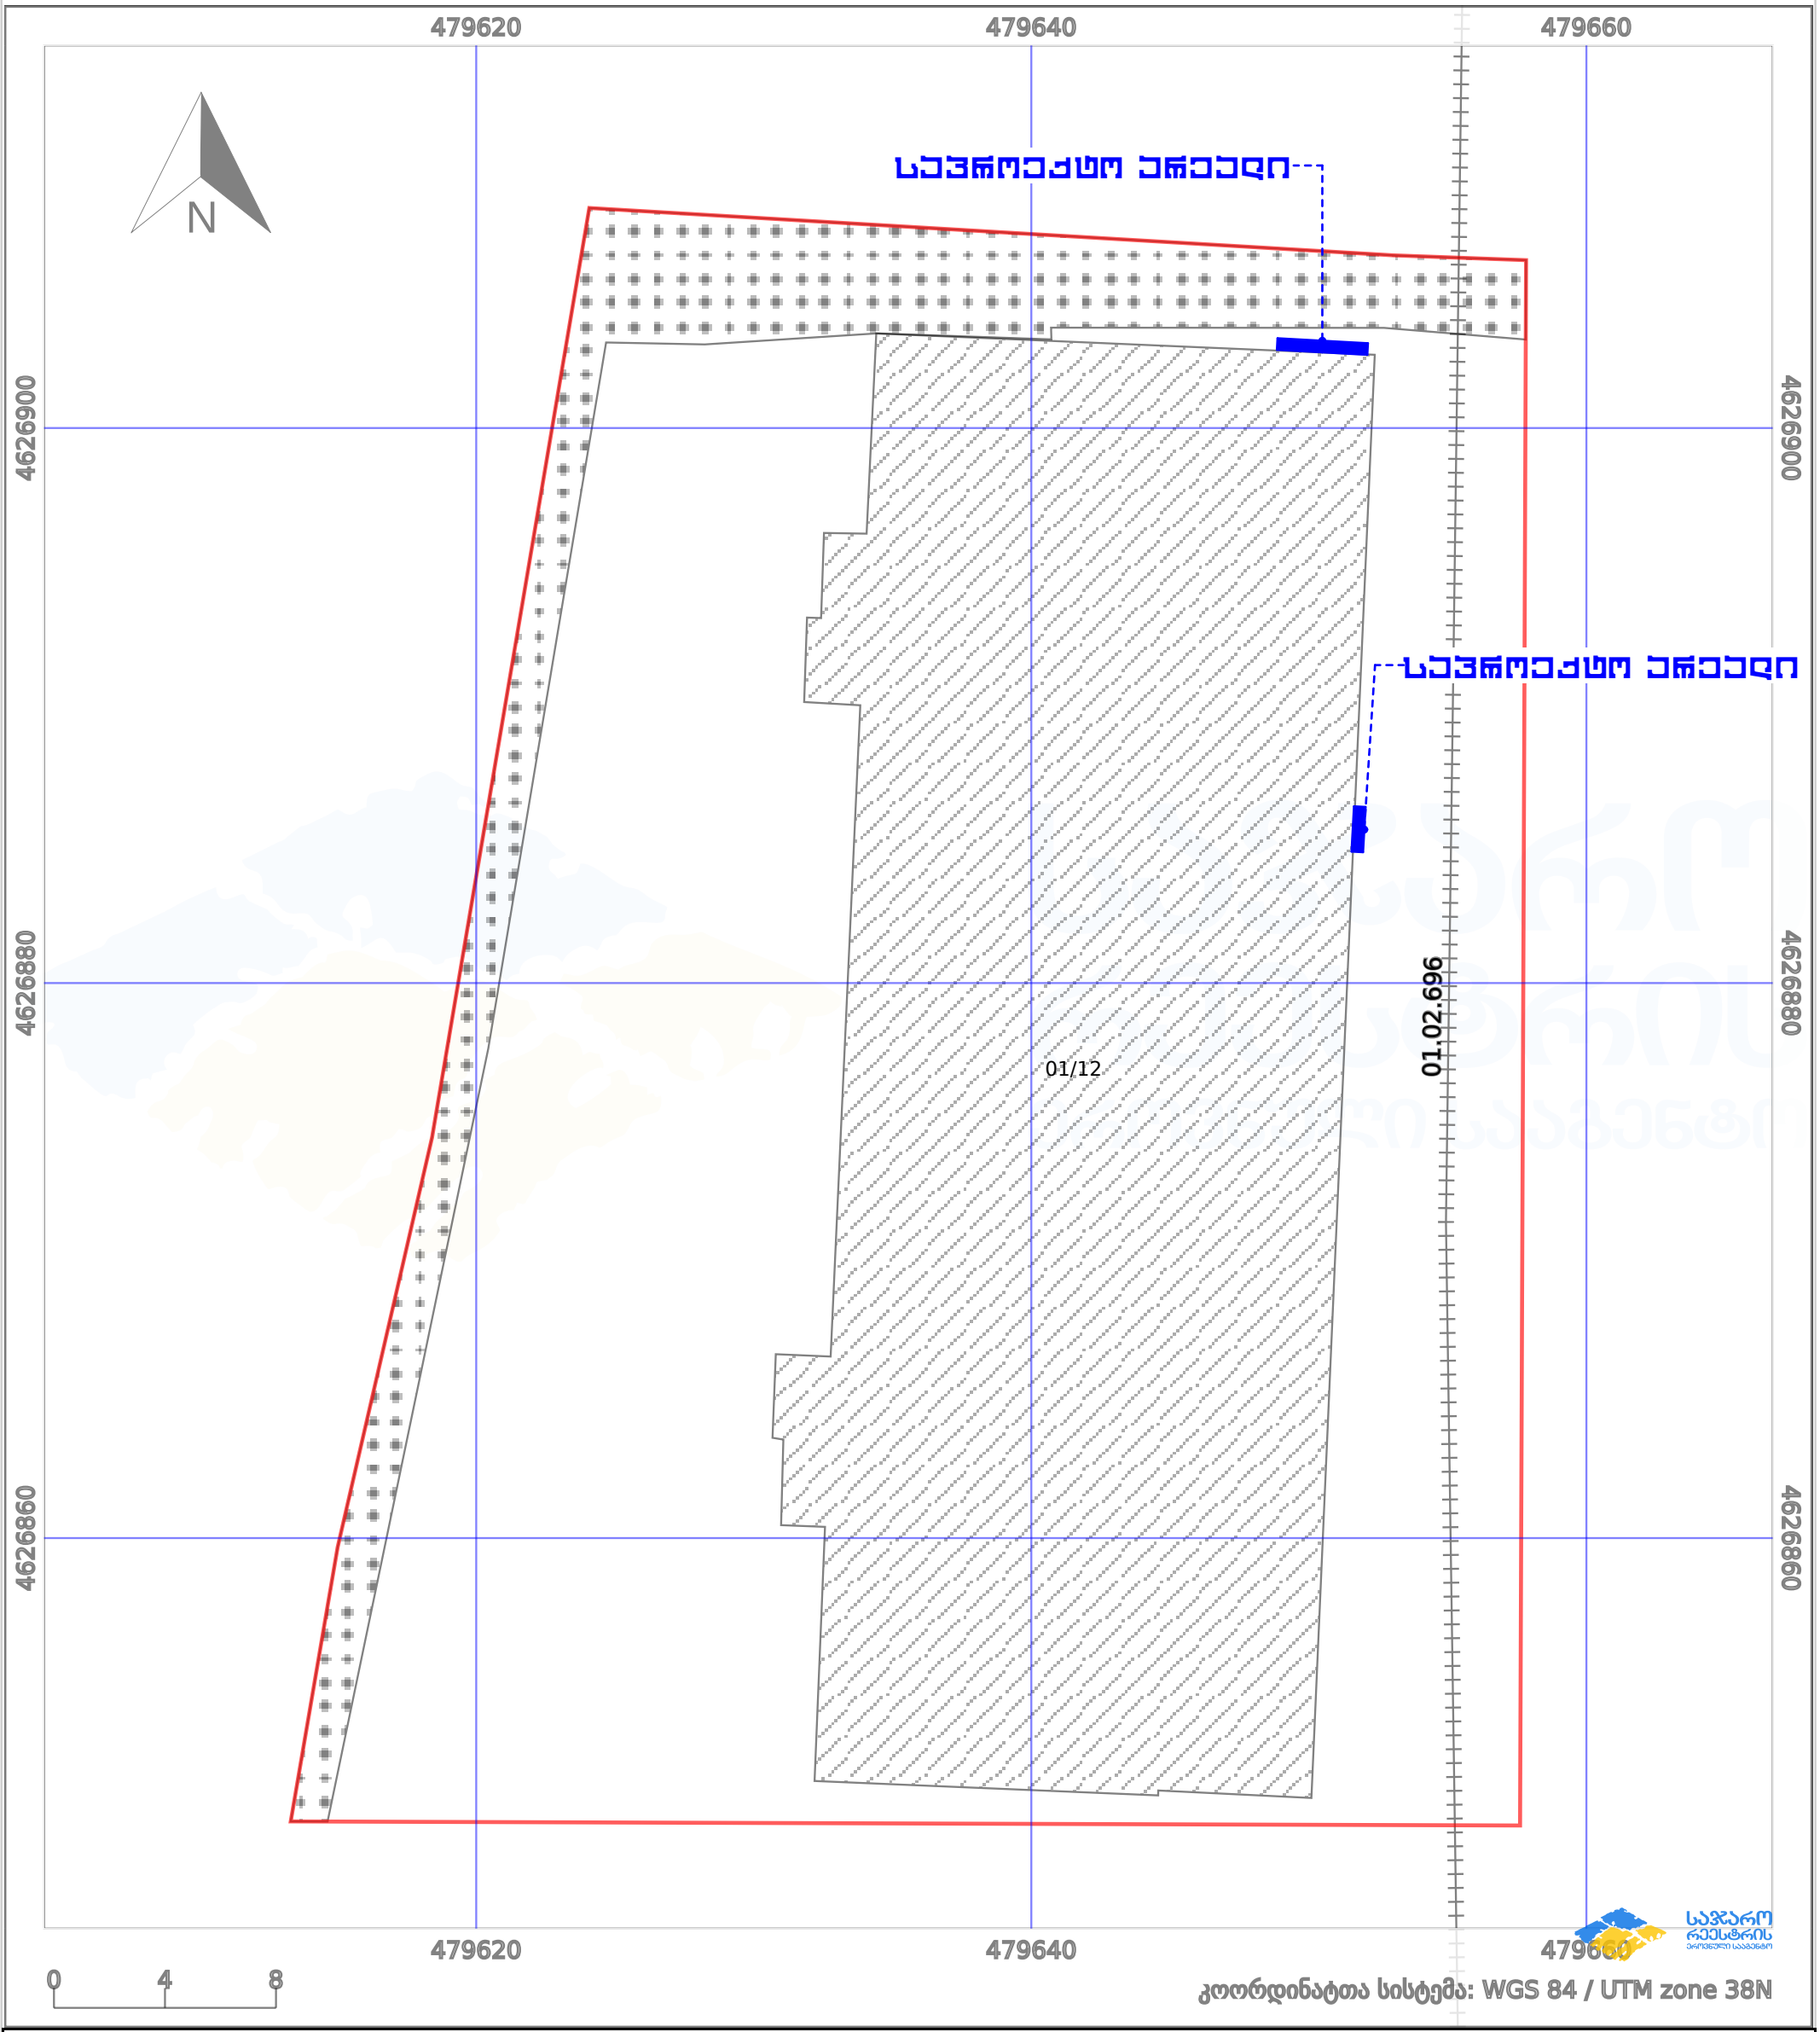

პირობითი აღნიშვნები:

ნაკვეთის საზღვარი	მშენებარე ნაგებობა	02/4	აშენებული ნაგებობა		ქარსაფარი ზოლი
ხაზობრივი ნაგებობა	ტყის ფონდი		ვალდებულება		