A400 | ფასადი A'-K ღერძებს შორის

1:100 | ფასადები

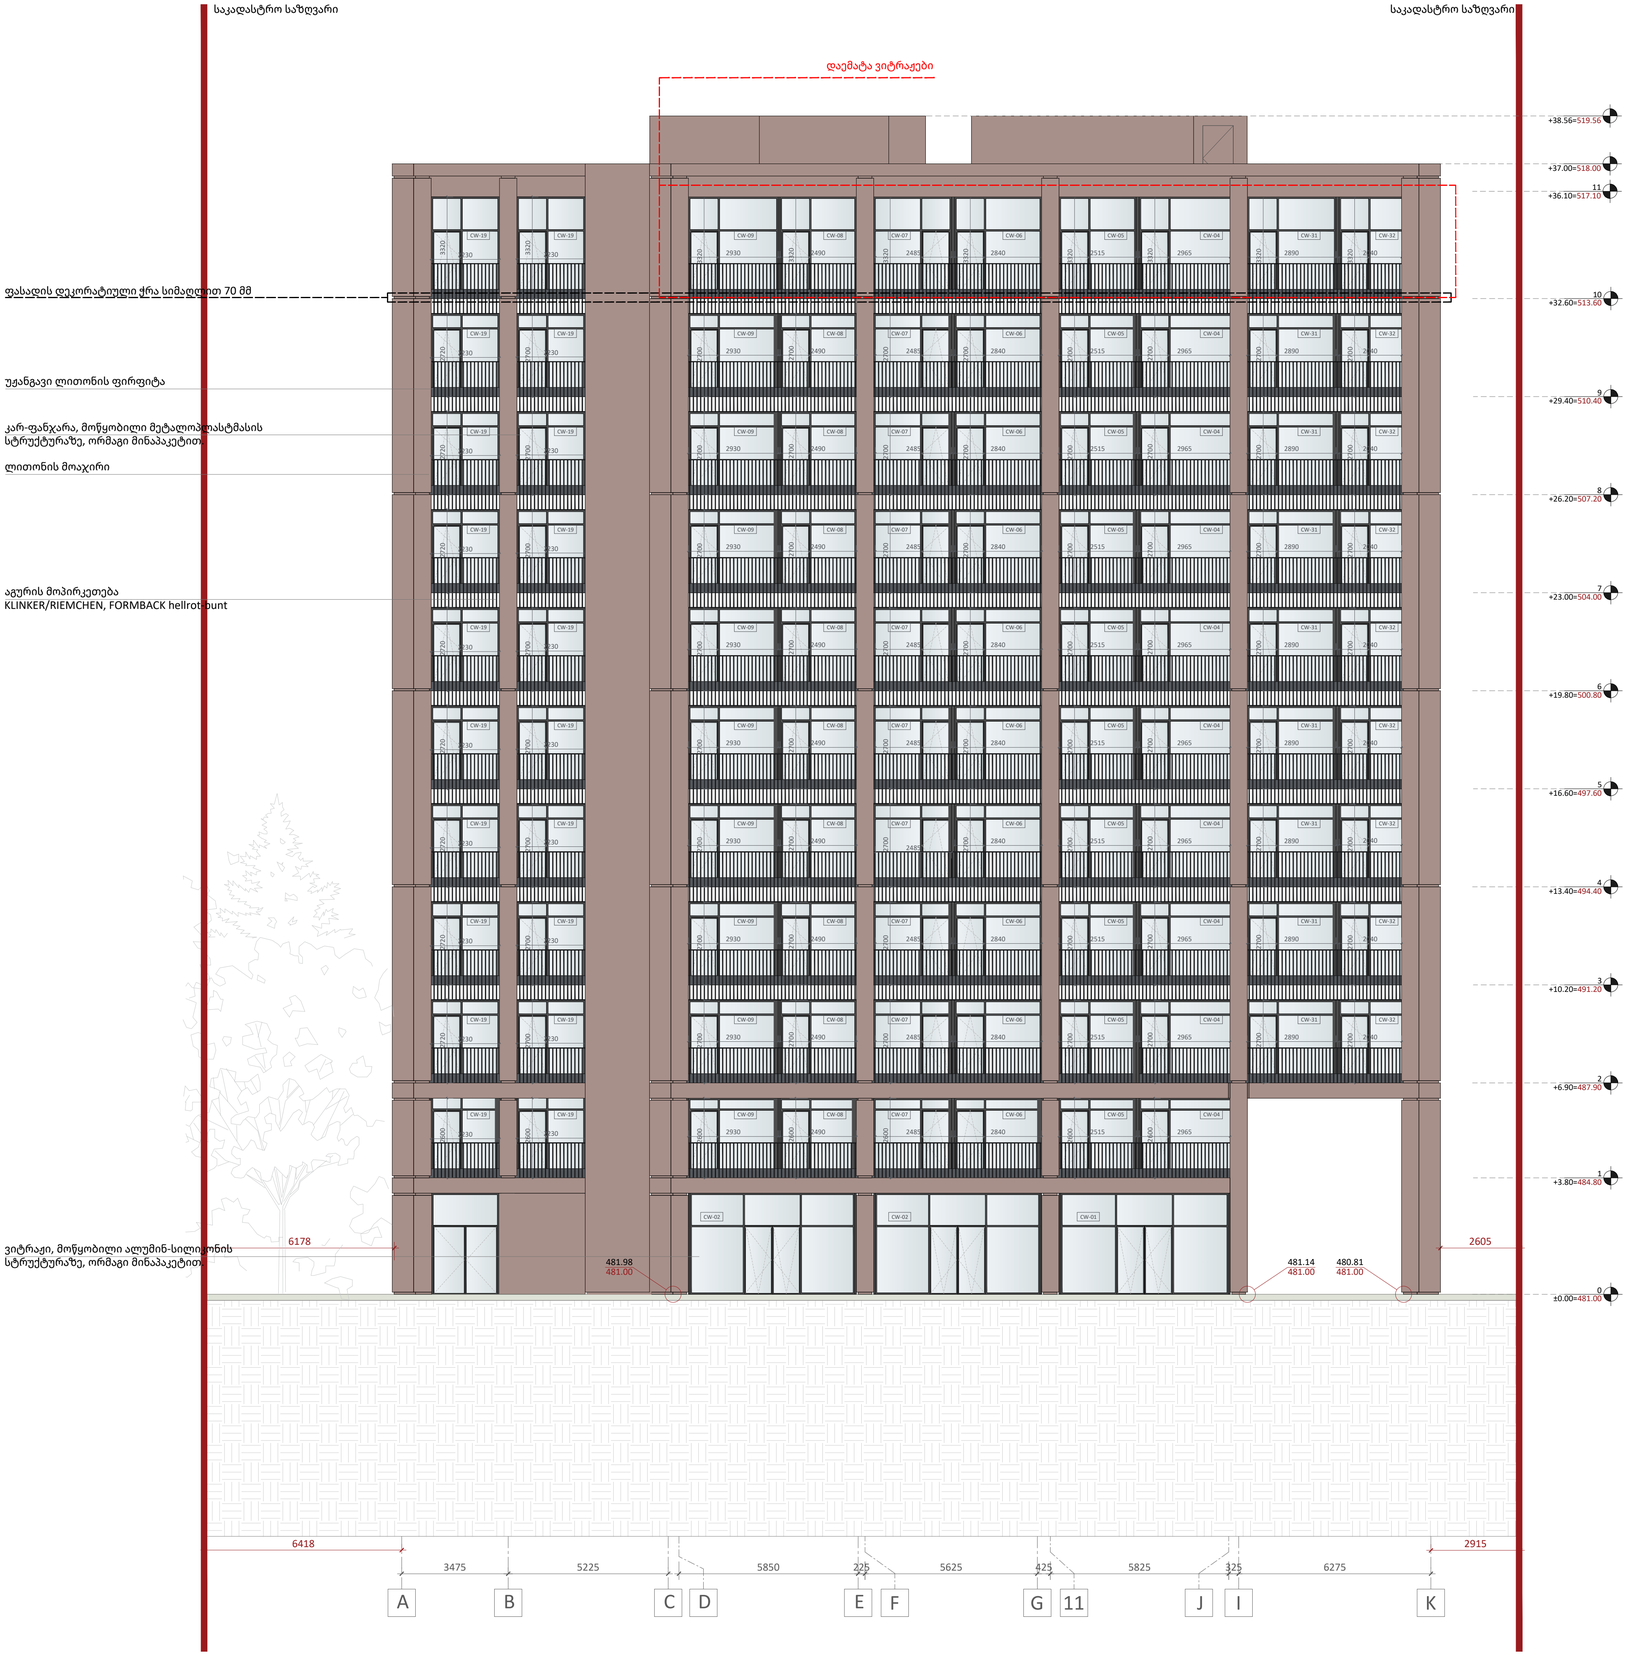

A1

A400

სათაური

ფასადი A'-K ღერძებს შორის

Ns studio
0179 ბაზალეთის ქუჩა 3
ქ. თბილისი, საქართველო.
Tel: 593 27 88 58
info@nsstudio.ge

პროექტი

ქალაქ თბილისში, დიღმის მე-3 მიკრო რაიონში მრავალბინიანი საცხოვრებელი სახლი

ინფორმაცია დამკვეთის შესახებ

"შპს მწვანე დიღომი 2022''

#21.07.2022

Cad Dwg File: **III Micro, Digomi**

ლუკა ჩაგანავა

ნინო ჭანტურია

გიორგი ვარდოსანიძე

ნიკალა ღლონტი

დავით ბალავაძე

ვიქტორია სუკიასოვი

Ns studio

A401 | ფასადი 14-1 ღერძებს შორის

1:100 | ფასადები

საკადასტრო საზღვარი

საკადასტრო საზღვარი

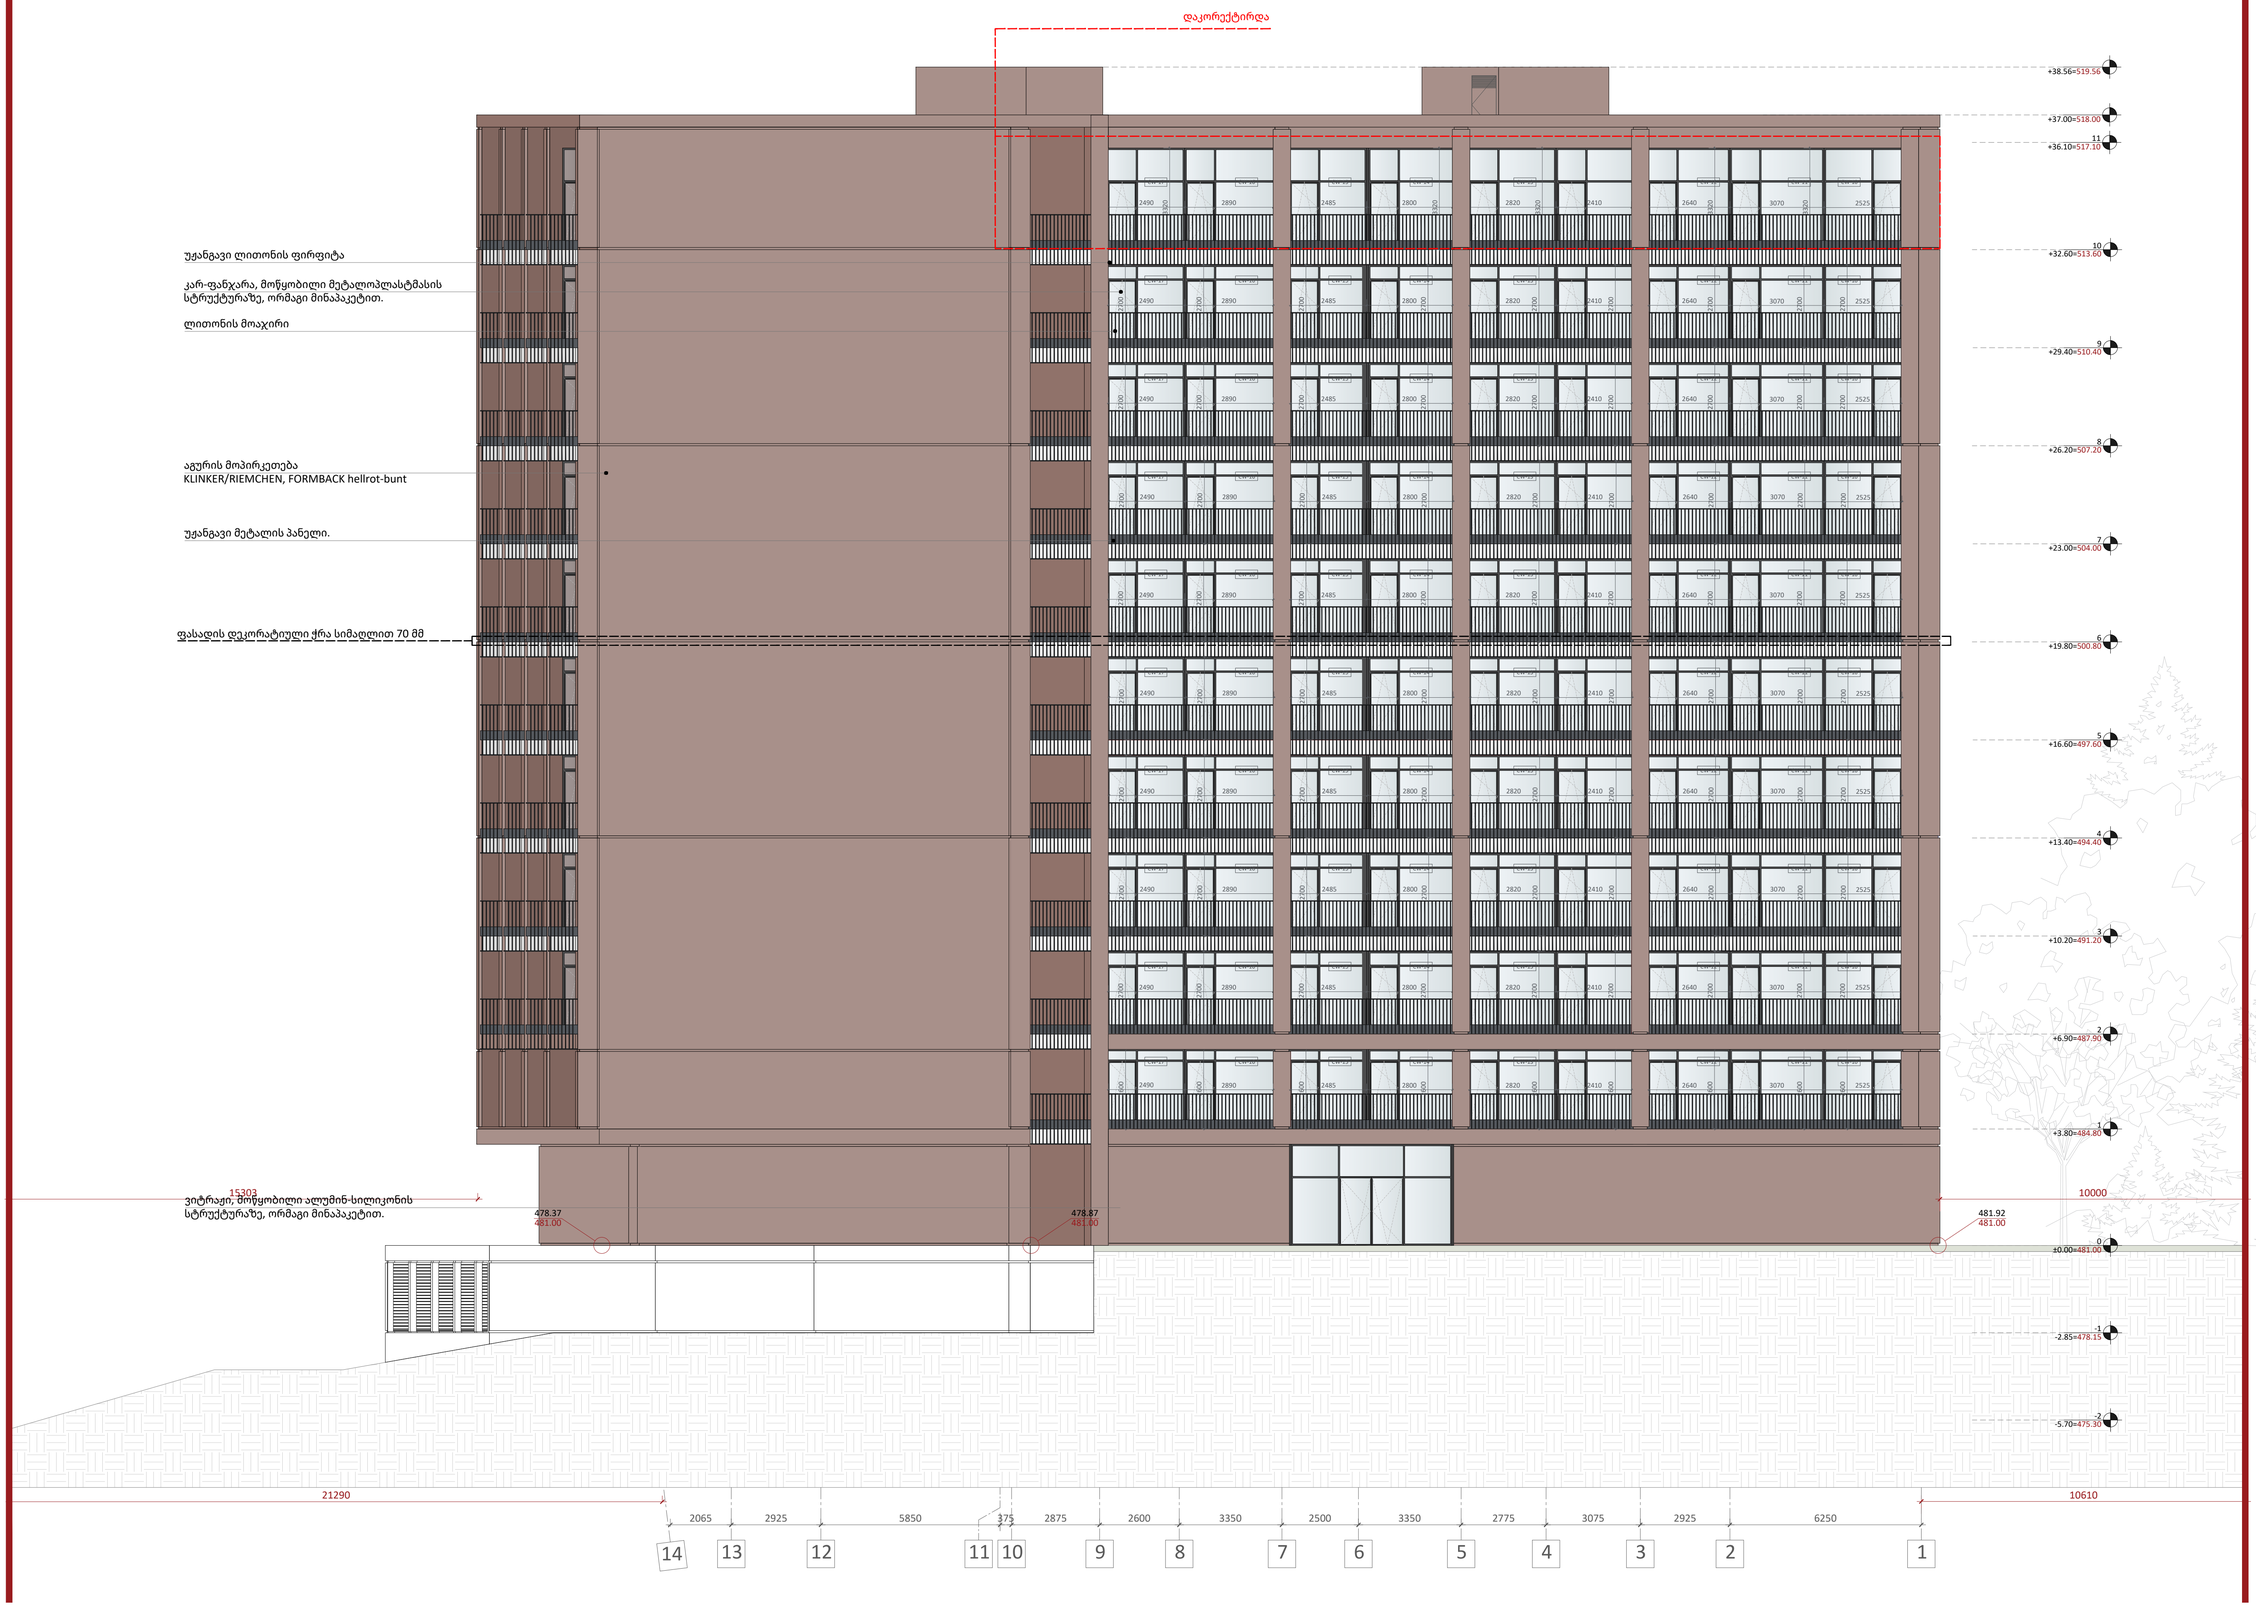

A1

A401

სათაური

ფასადი 14-1 ღერძებს შორის

Ns studio
0179 ბაზალეთის ქუჩა 3
ქ. თბილისი, საქართველო.
Tel: 593 27 88 58
info@nsstudio.ge

პროექტი

ქალაქ თბილისში, დიღმის მე-3 მიკრო რაიონში მრავალბინიანი საცხოვრებელი სახლი

ინფორმაცია დამკვეთის შესახებ

"შპს მწვანე დიღომი 2022''

#21.07.2022

Cad Dwg File: **III Micro, Digomi**

ლუკა ჩაგანავა

ნინო ჭანტურია

გიორგი ვარდოსანიძე

ნიკალა ღლონტი

დავით ბალავაძე

ვიქტორია სუკიასოვი

Ns studio

A402 ფასადი K'-A' ღერძებს შორის

1:100 ფასადები

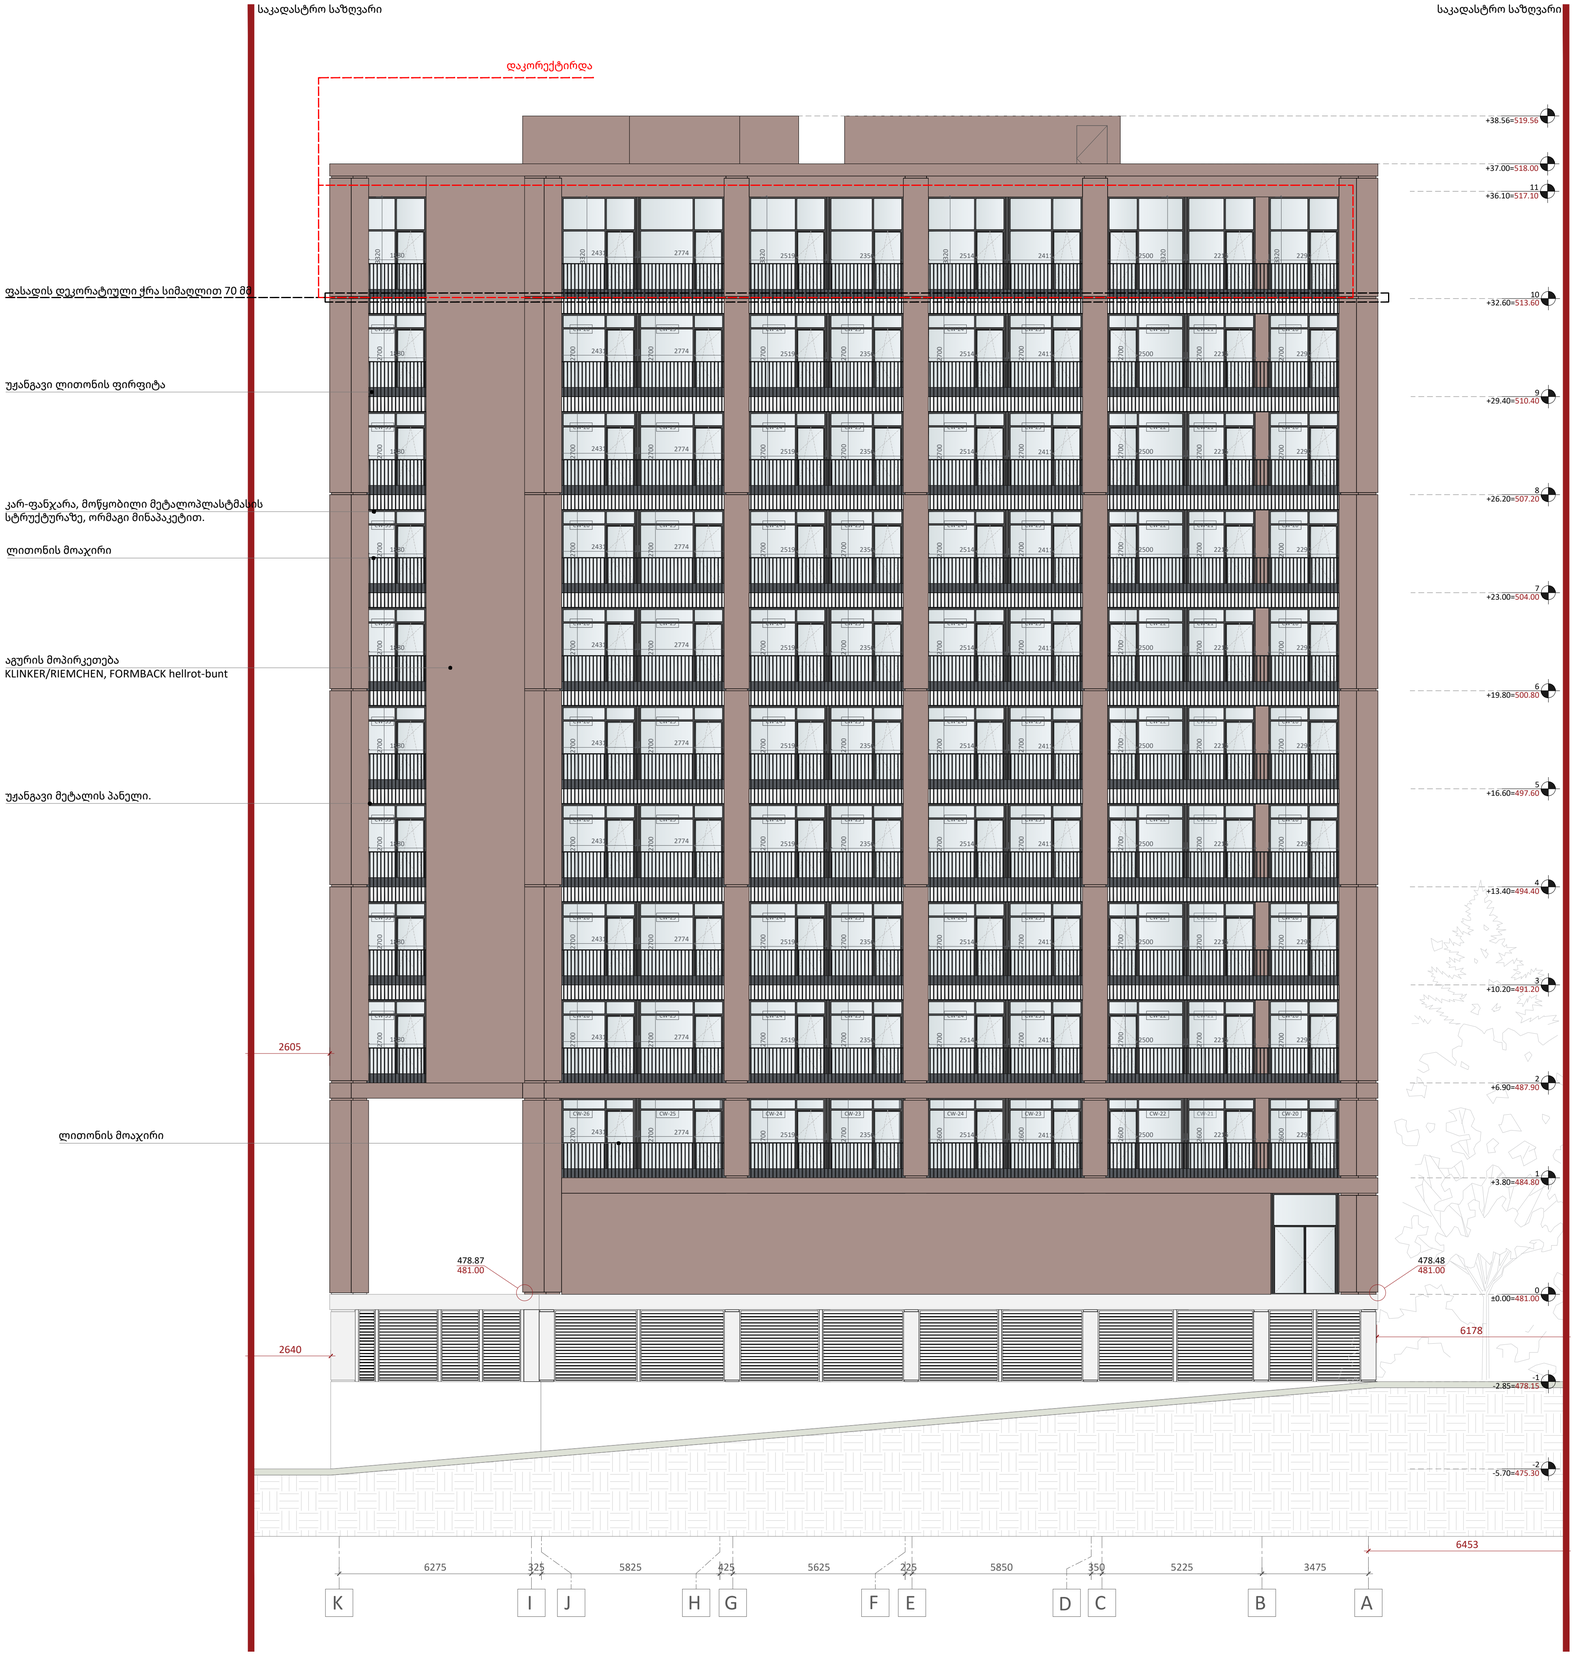

A1

A402

სათაური

ფასადი K'-A' ღერძებს შორის

Ns studio
0179 ბაზალეთის ქუჩა 3
ქ. თბილისი, საქართველო.
Tel: 593 27 88 58
info@nsstudio.ge

პროექტი

ქალაქ თბილისში, დიღმის მე-3 მიკრო რაიონში მრავალბინიანი საცხოვრებელი სახლი

ინფორმაცია დამკვეთის შესახებ

"შპს მწვანე დიღომი 2022''

#21.07.2022

Cad Dwg File: **III Micro, Digomi**

ლუკა ჩაგანავა
ნინო ჭანტურია
გიორგი ვარდოსანიძე
ნიკალა ღლონტი
დავით ბალავაძე
ვიქტორია სუკიასოვი

Ns studio

A403 | ფასადი 1-14 ღერძებს შორის

1:100 | ფასადები

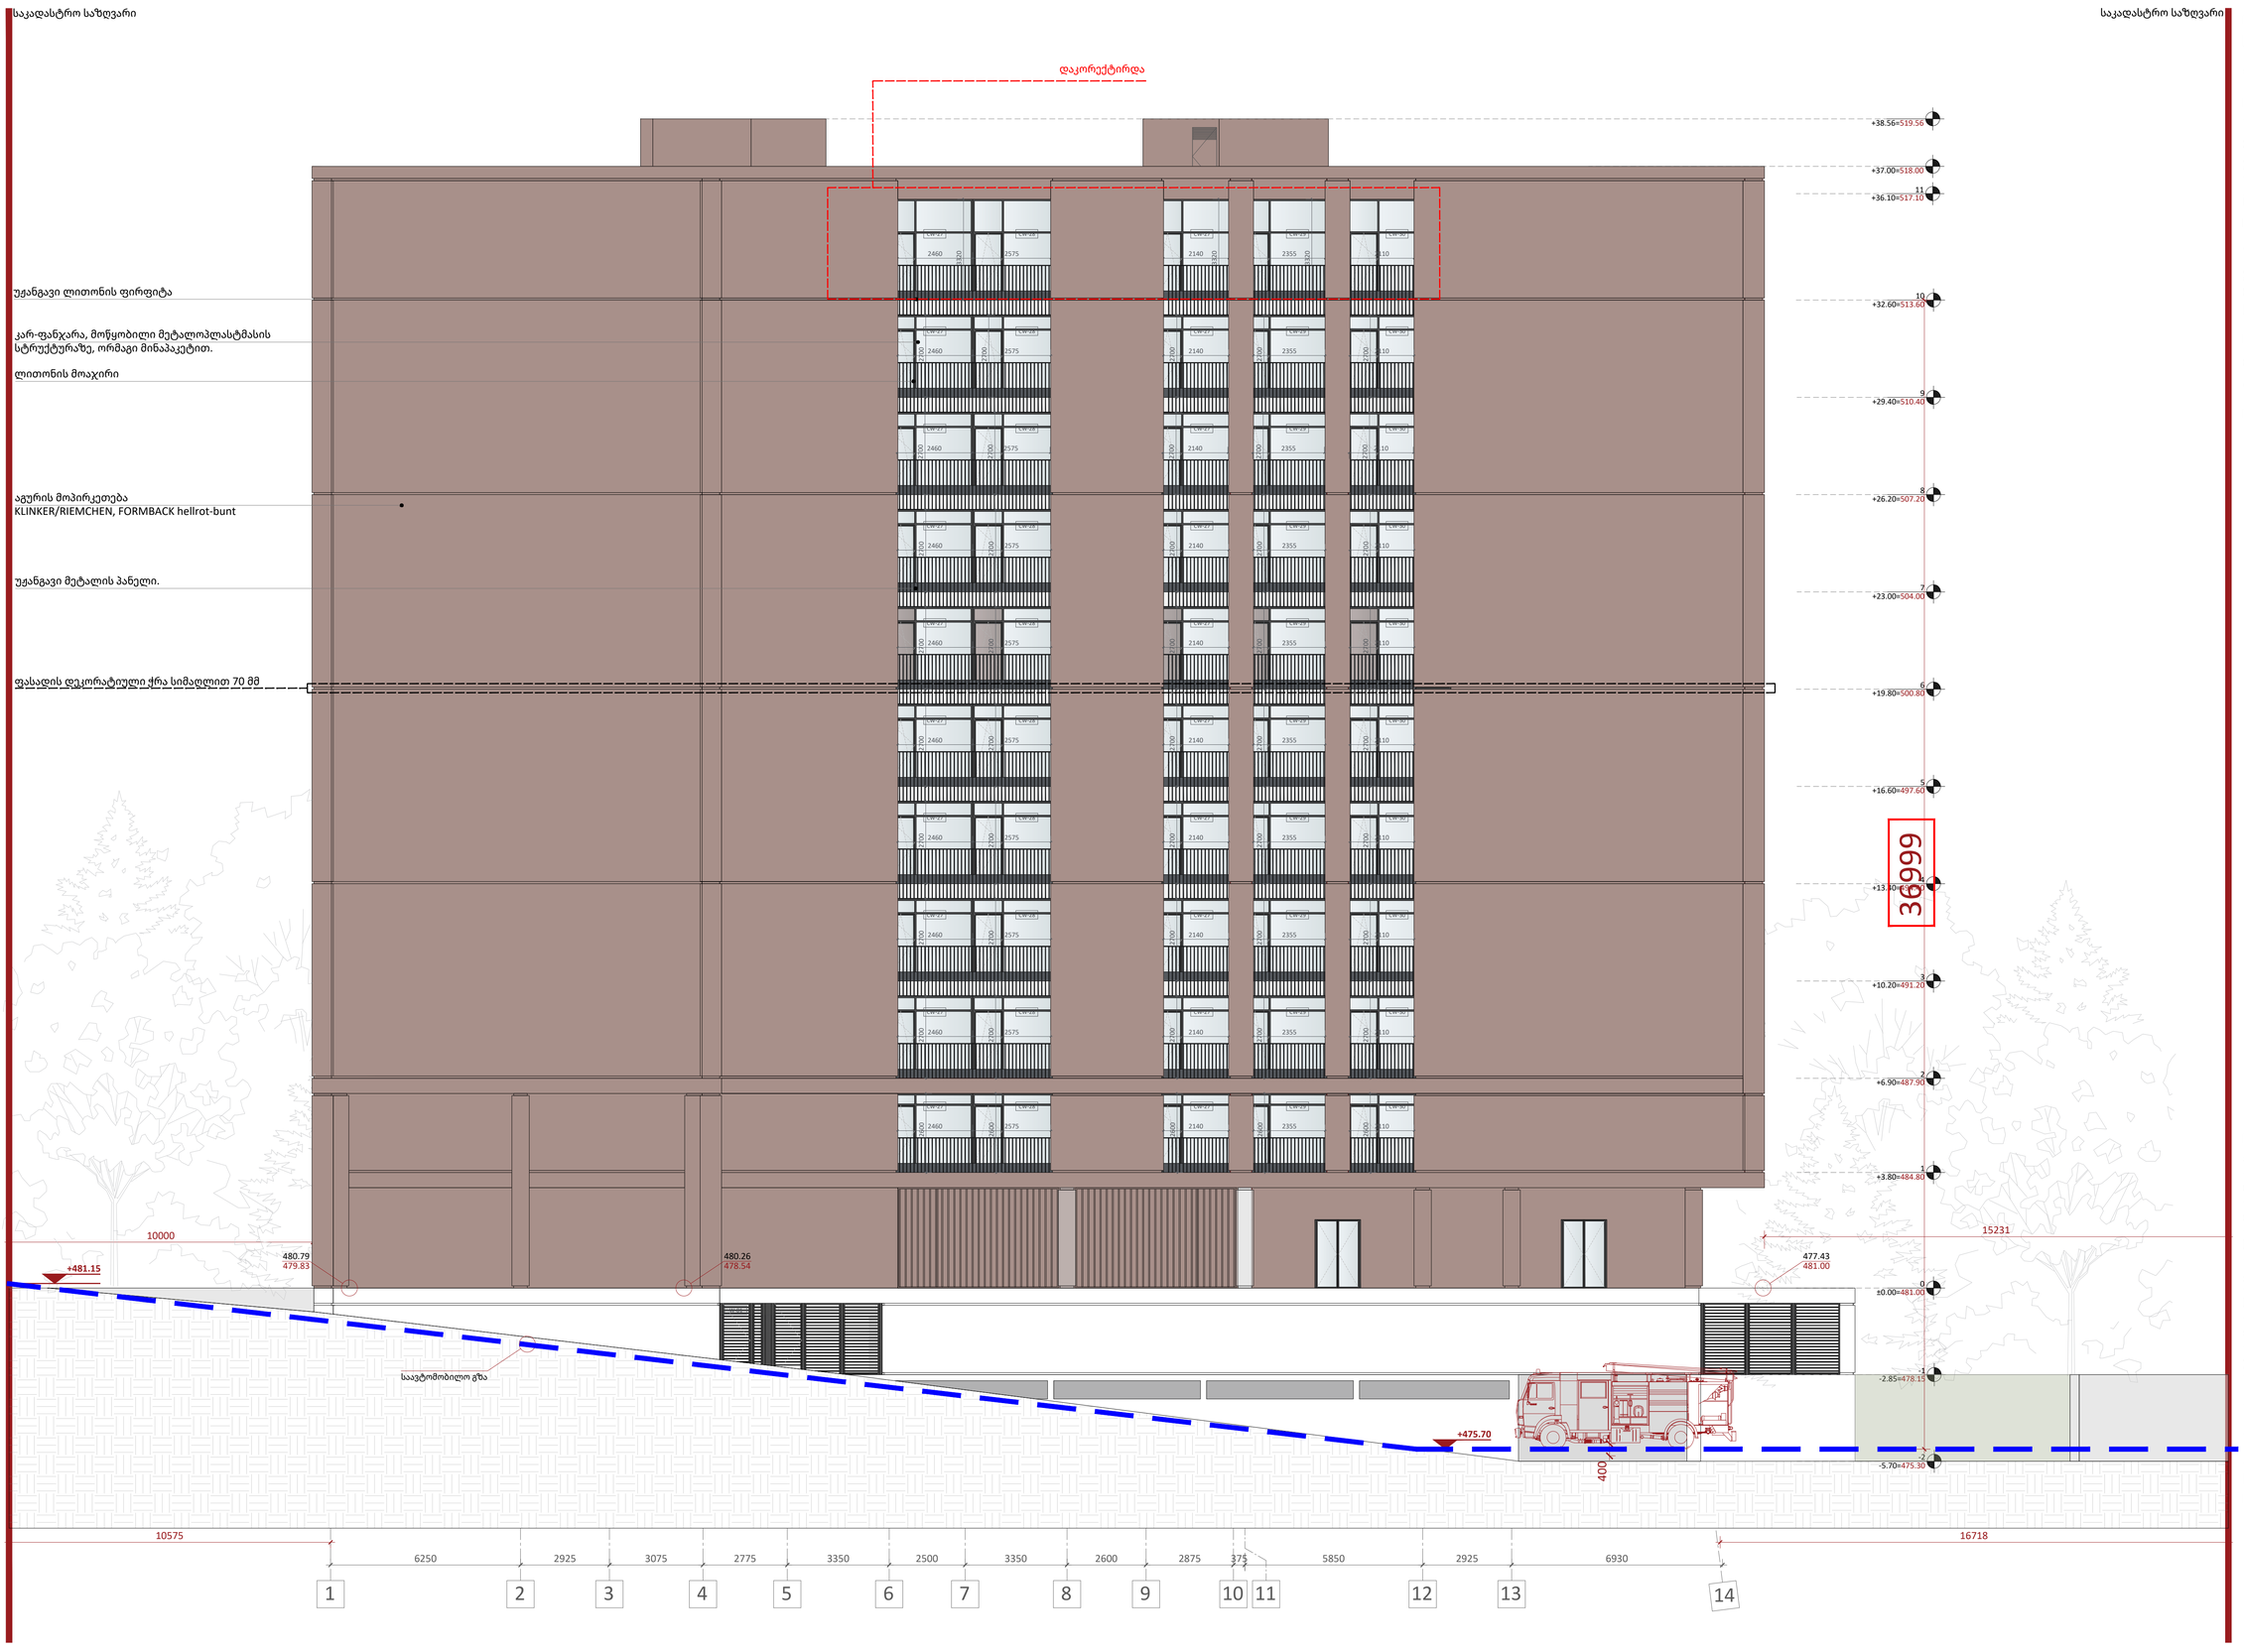

A1

A403

სათაური

ფასადი 1-14 ღერძებს შორის

Ns studio
0179 ბაზალეთის ქუჩა 3
ქ. თბილისი, საქართველო.
Tel: 593 27 88 58
info@nsstudio.ge

პროექტი

ქალაქ თბილისში, დიღმის მე-3 მიკრო რაიონში მრავალბინიანი საცხოვრებელი სახლი

ინფორმაცია დამკვეთის შესახებ

"შპს მწვანე დიღომი 2022''

#21.07.2022

Cad Dwg File: **III Micro, Digomi**

ლუკა ჩაგანავა

ნინო ჭანტურია

გიორგი ვარდოსანიძე

ნიკალა ღლონტი

დავით ბალავაძე

ვიქტორია სუკიასოვი

Ns studio

A404 -2.75 ნიშნულზე მიწისქვეშა სართულის განშლა

1:100 ფასადები

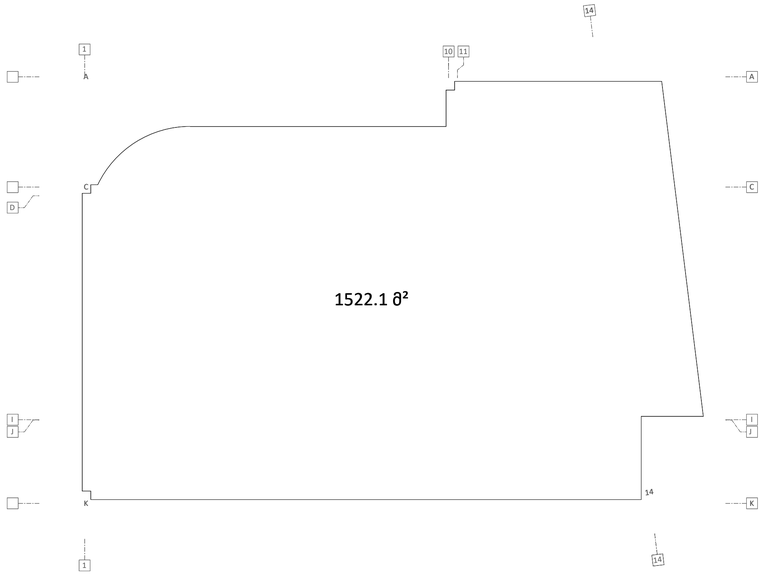

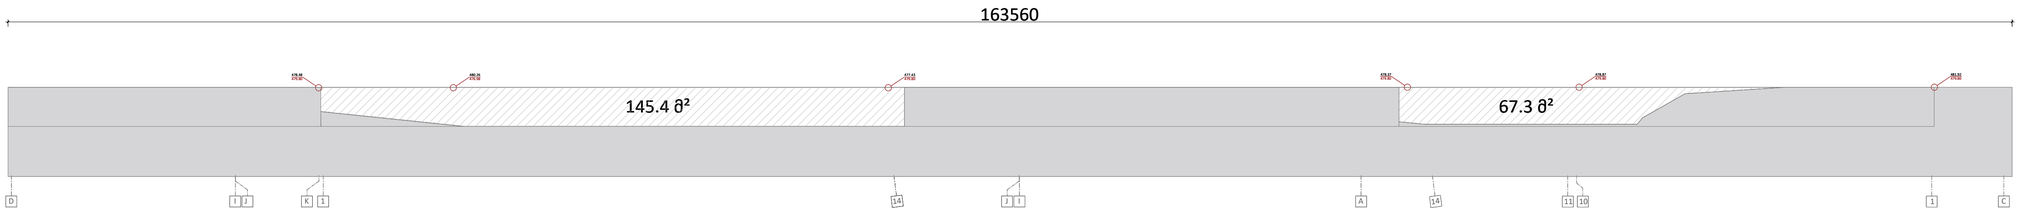

საშ=212.7:163.6=1.30

A1

A404

სათაური

-2.75 ნიშნულზე მიწისქვეშა სართულის განშლა

Ns studio
0179 ბაზალეთის ქუჩა 3
ქ. თბილისი, საქართველო.
Tel: 593 27 88 58
info@nsstudio.ge

პროექტი

ქალაქ თბილისში, დიღმის მე-3 მიკრო რაიონში მრავალბინიანი საცხოვრებელი სახლი

ინფორმაცია დამკვეთის შესახებ

"შპს მწვანე დიღომი 2022''

#21.07.2022

Cad Dwg File: **III Micro, Digomi**

ლუკა ჩაგანავა
ნინო ჭანტურია
გიორგი ვარდოსანიძე
ნიკალა ღლონტი
დავით ბალავაძე
ვიქტორია სუკიასოვი

Ns studio