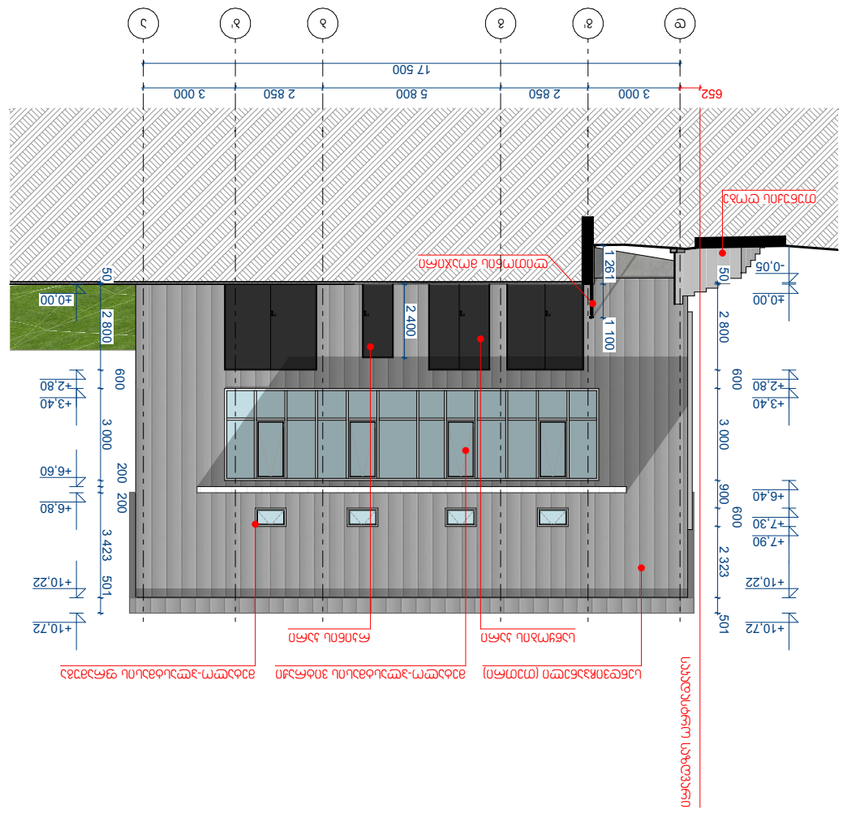
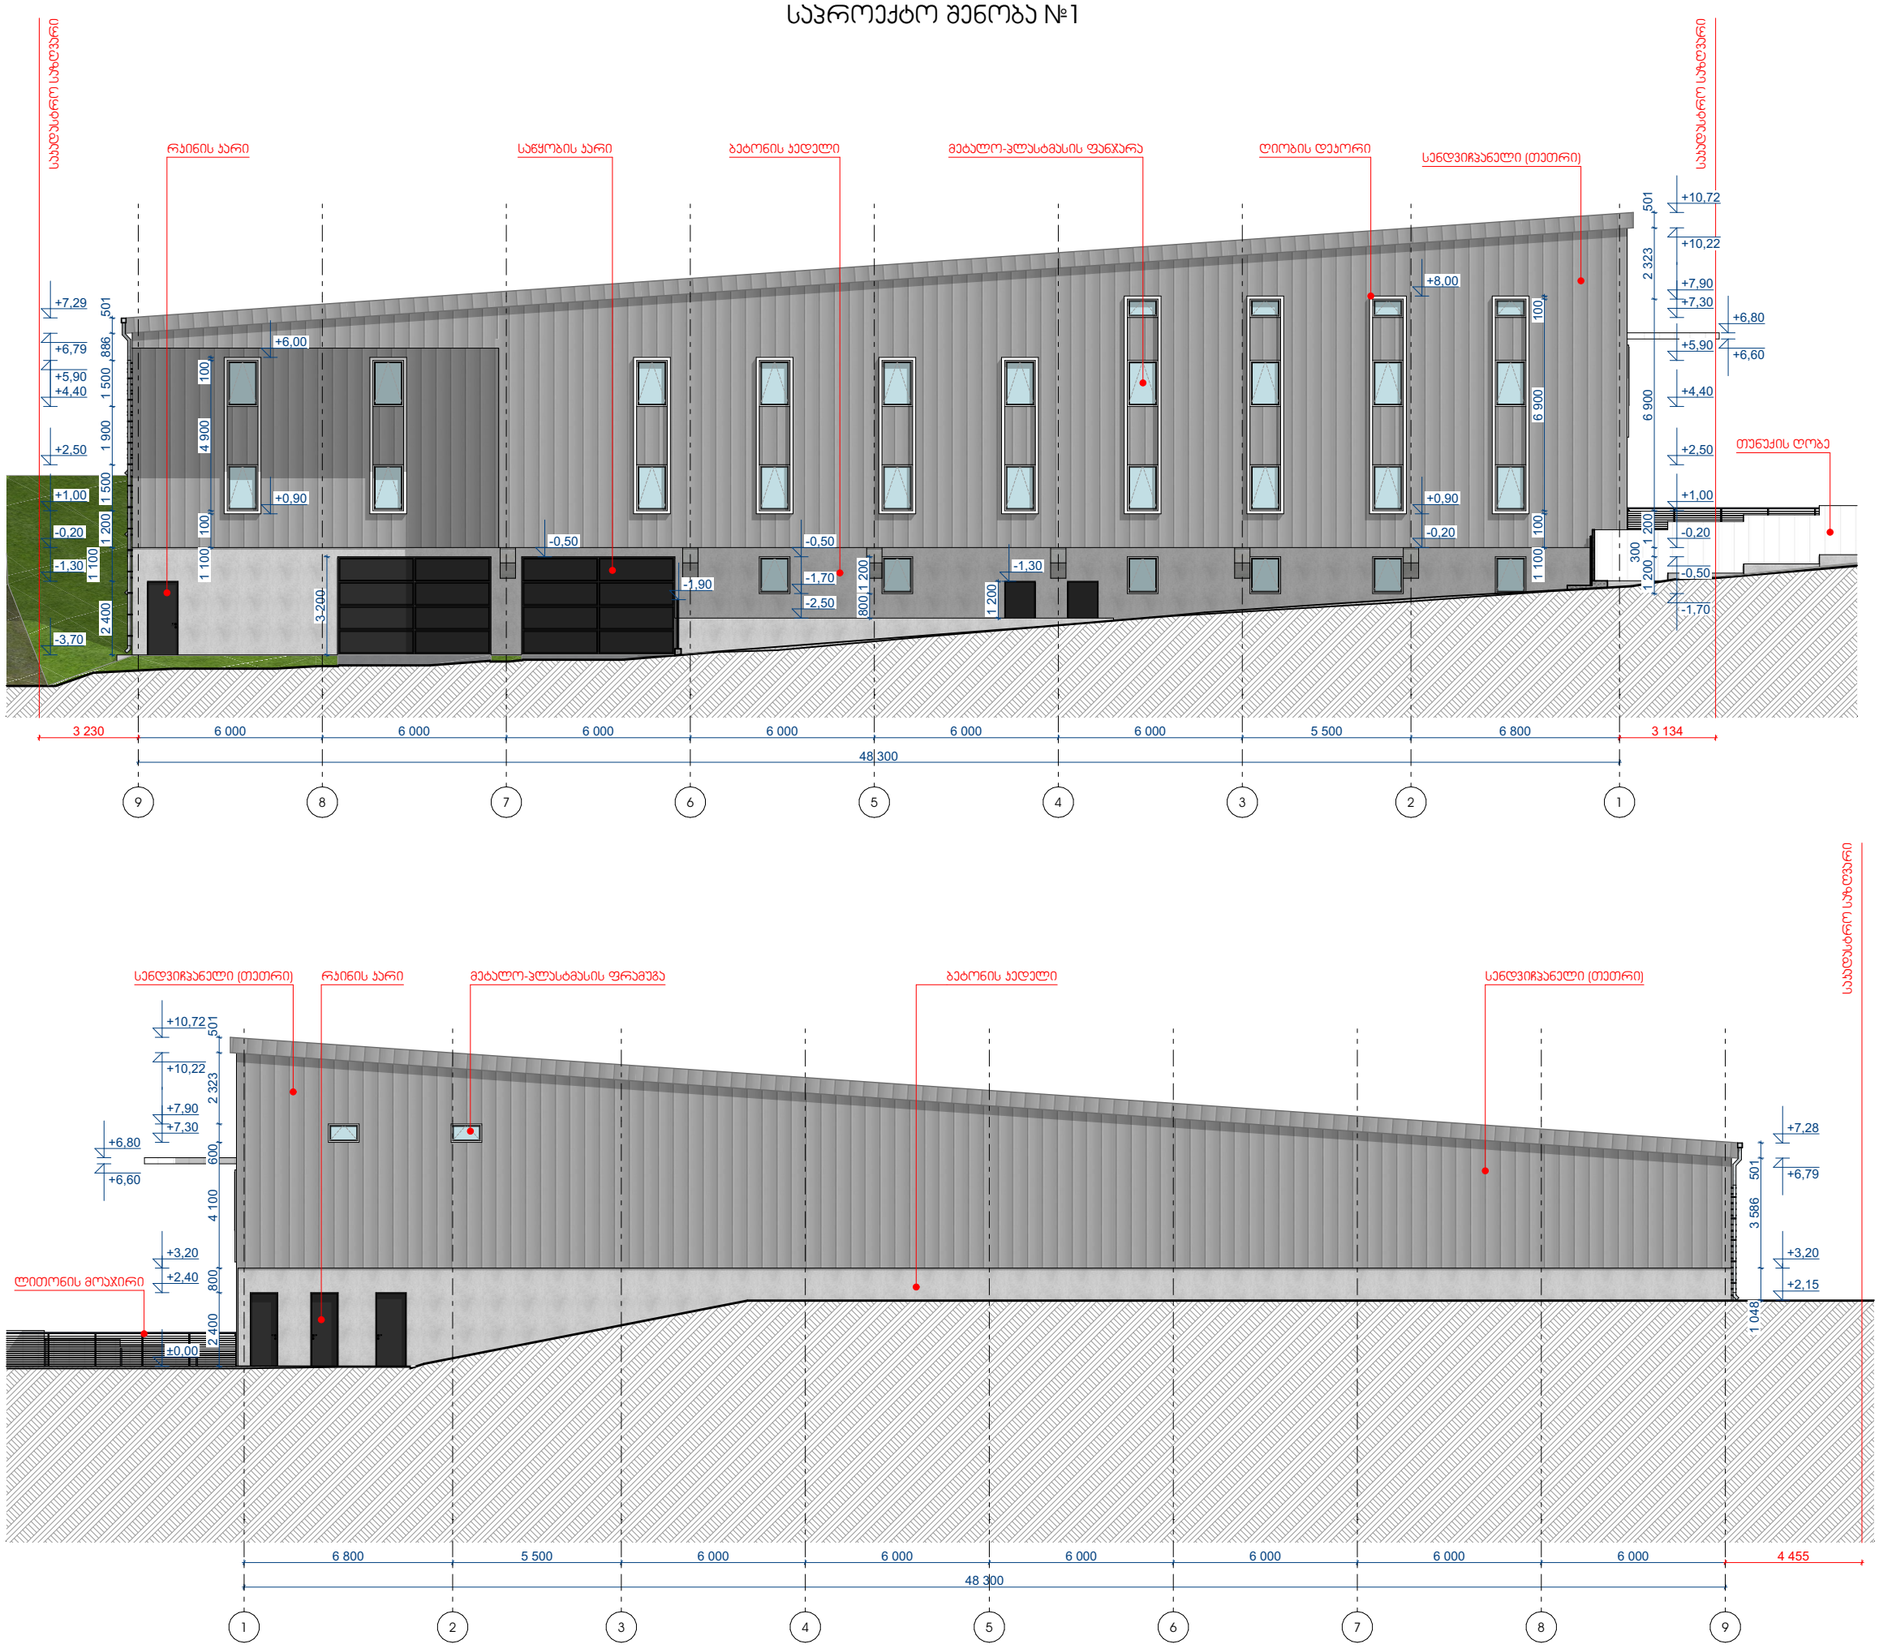

Ա
Բ
Գ
Դ
Ե
17 500
3 000
2 850
5 800
3 000
652
+10.72
+7.90
+6.40
+3.40
+2.80
±0.00
-0.05
50
2 800
600
3 000
900
600
2 323
501
1 261
1 100
2 400
3 000
200
200
3 423
501
+10.22
+7.30
+6.80
+6.60
-0.20
-0.90
-1.90
-2.50
-3.70
4 600
5 100
300
987
3 437
5 135
2 953
2 205
+2.15
+7.29
+6.86
+6.00
ԱՆՑԱԿԱՆ ԱՅԳԵՀԱՆԴԱԿ
ՊԱՏՍՊԱՆԱԿԱՆ ՊԱՏԿԵՐԱՍՐԱՀ
ՊԱՏՍՊԱՆԱԿԱՆ ՊԱՏԿԵՐԱՍՐԱՀ (ՊՐՈՓԻԼԱՎՈՐՎԱԾ)

საპროექტო შენობა №1



M
and
A

შ.პ.ს. "მელიქიშვილი და არქიტექტორები"

საპროექტო ობიექტი:

საწყობი

მისამართი:
ქალაქი თბილისი, ავჭალა 2-ის დასახლება, მ.მრევლიშვილის 1.№11

დამკვეთი:
შპს G & I & A

შენიშვნები:
პროექტის ნულოვანი ნიშნულის მიმართება აბსოლუტურთან
(±0.00) - (+518.70)

დირექტორი:
გ.ამელიქიშვილი

პროექტის ავტორი:
გ.მელიქიშვილი

შესრულა:
გ.არჩვაძე

შეამოწმა:
გ.არჩვაძე

მობ: 551 449 445

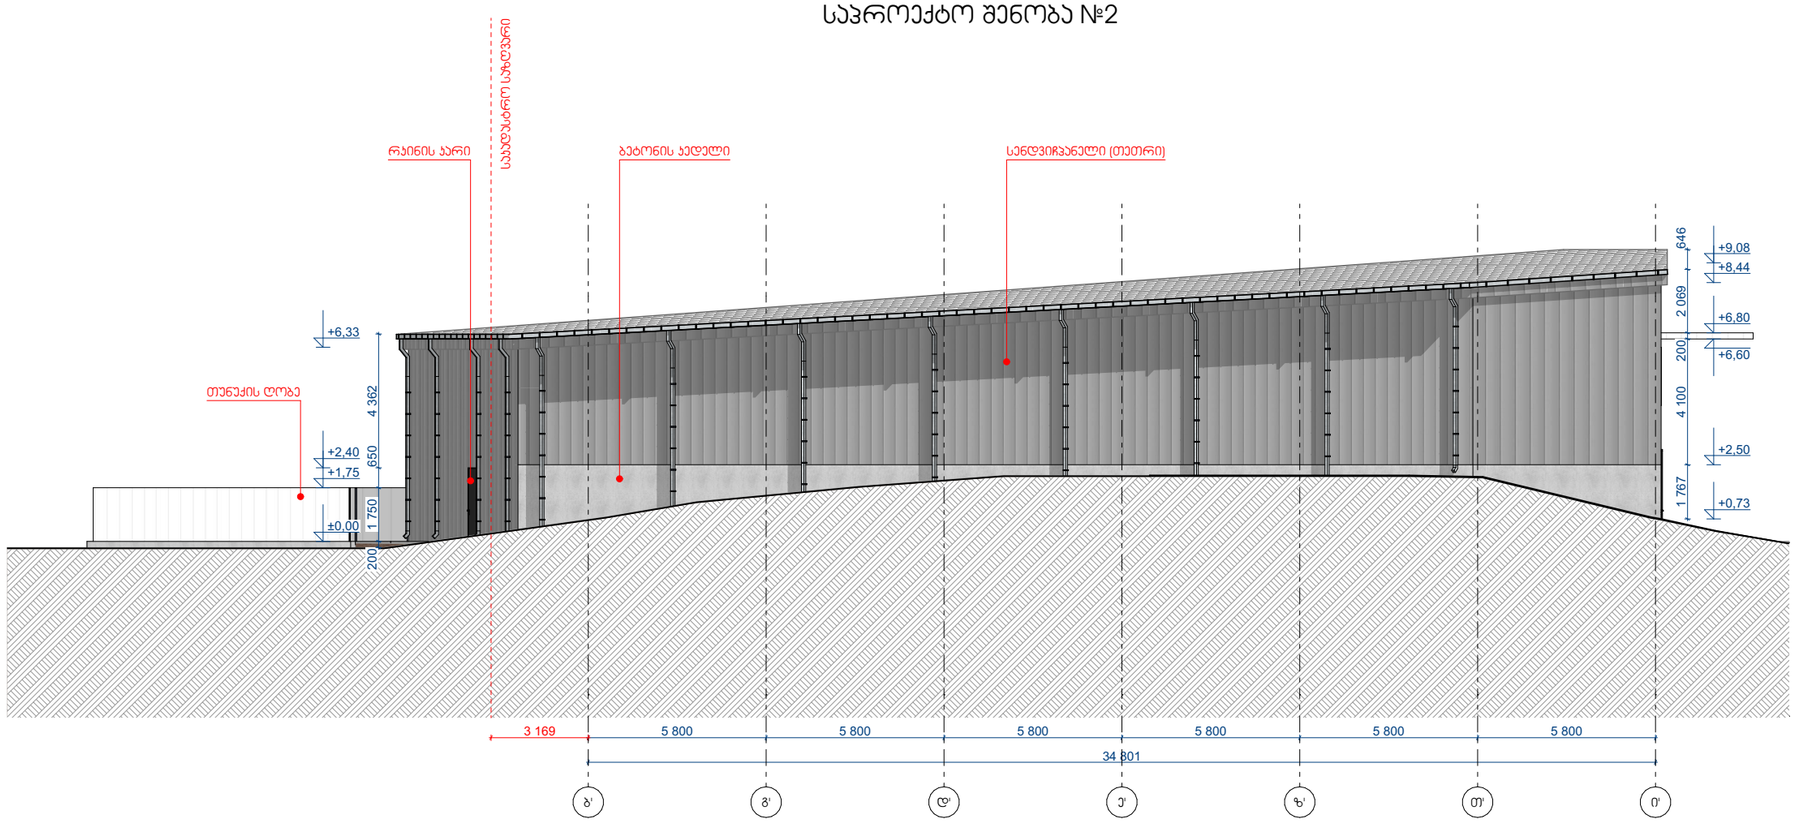
მასშტაბი 1:200
ფორმატი A3

ფასადები

ა 2.02

თარიღი 05.04.2025

საპროექტო შენობა №2





M and A

შ.პ.ს. "მელიქიშვილი და არქიტექტორები"

საპროექტო ობიექტი:

საწყობი

მისამართი:
ქალაქი თბილისი, ავჭალა 2-ის დასახლება, მ.მრევლიშვილის 1.№11

დამკვეთი:
შპს G & I & A

შენიშვნები:
პროექტის ნულოვანი ნიშნულის მიმართება აბსოლუტურთან (±0.00) - (+518.70)

დირექტორი:
გ.ამელიქიშვილი

პროექტის ავტორი:
გ.მელიქიშვილი

შესრულა:
გ.არჩვაძე

შეამოწმა:
გ.არჩვაძე

მობ: 551 449 445

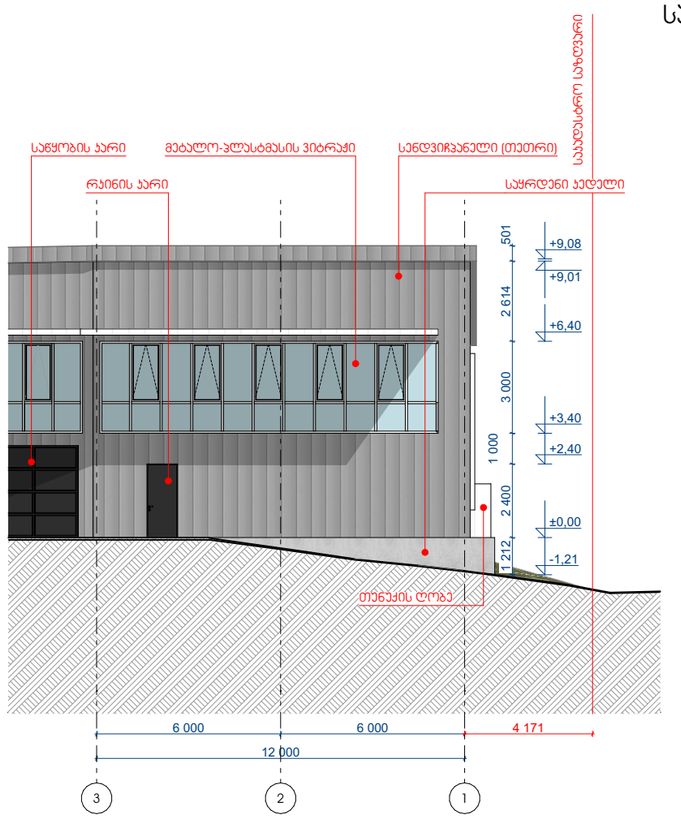
მასშტაბი 1:200
ფორმატი A3

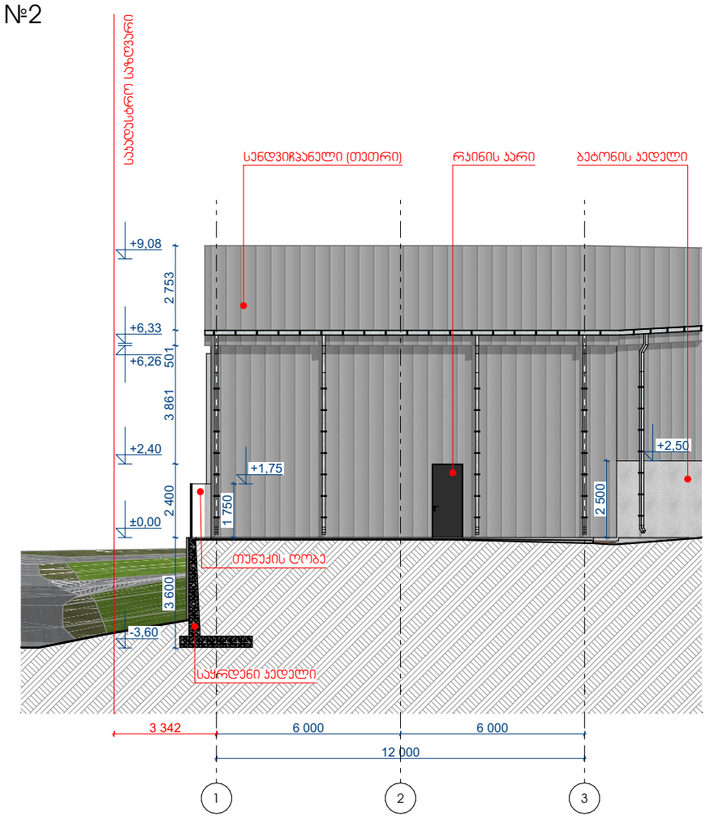
ფასადები

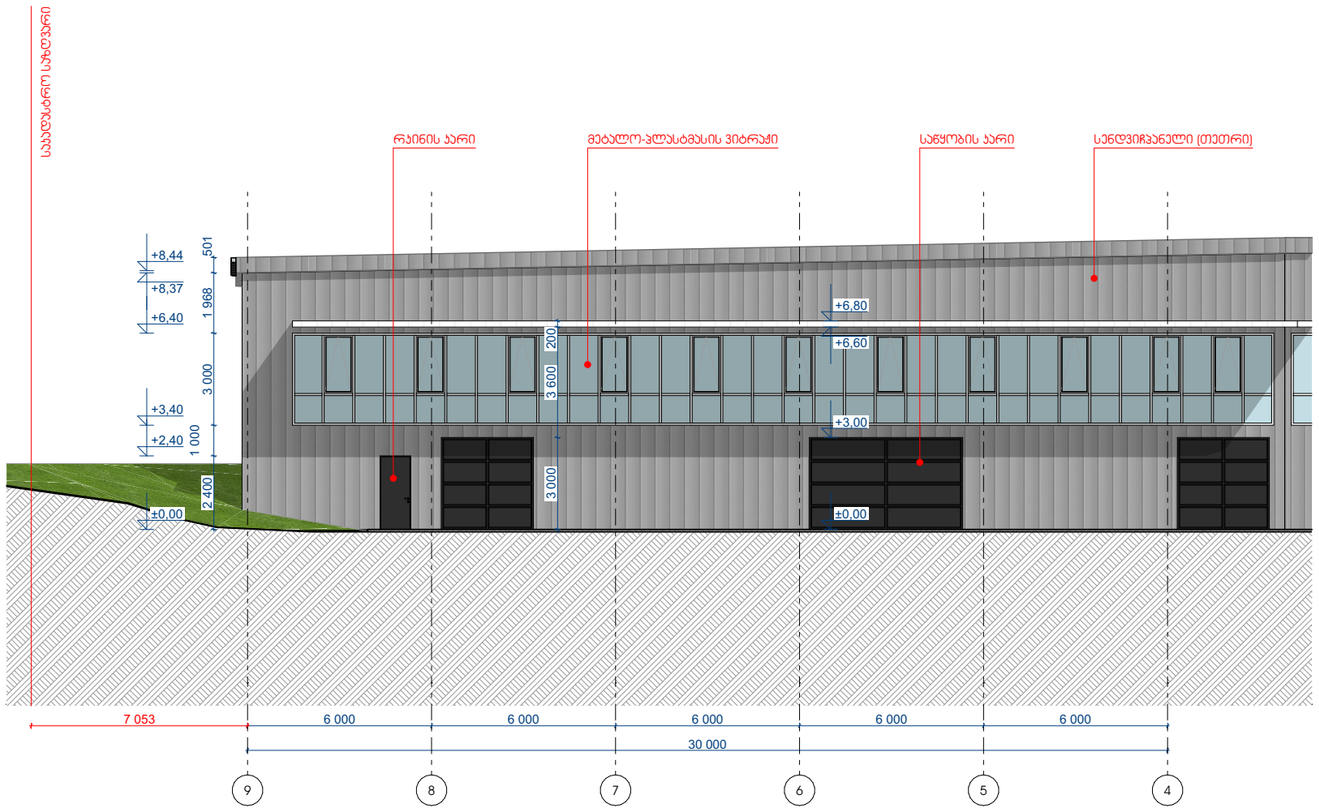
ა 2.03

თარიღი 05.04.2025

საპროექტო შენობა №2







M
and
A

შ.პ.ს. "მელიქიშვილი და არქიტექტორები"

საპროექტო ობიექტი:

საწყობი

მისამართი:
ქალაქი თბილისი, ავჭალა 2-ის დასახლება, მ.მრევლიშვილის 1.№11

დამკვეთი:
შპს G & I & A

შენიშვნები:

პროექტის ნულოვანი ნიშნულის მიმართება აბსოლუტურთან
(±0.00) - (+518.70)

დირექტორი:
გ.ამელიქიშვილი

პროექტის ავტორი:
გ.მელიქიშვილი

შეასრულა:
გ.არჩვაძე

შეამოწმა:
გ.არჩვაძე

მონ: 551 449 445

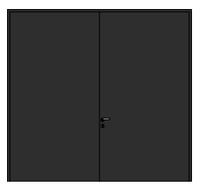
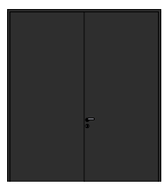
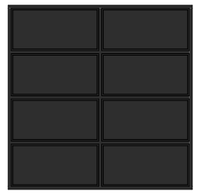
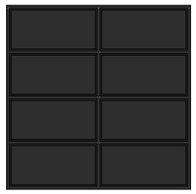
მასშტაბი 1:200
ფორმატი A3

ფასადები

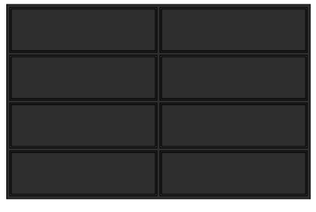
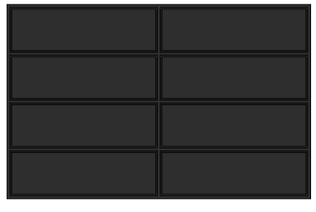
ა 2.04

თარიღი 05.04.2025

კარების სპეციფიკაცია

დასახელება	კ-1	კ-2	კ-3	კ-4		კ-5	კ-6	
რაოდენობა	1	1	1	1	1	1	3	5
სიგანე X სიმაღლე	3 000×2 800	2 000×2 800	2 500×2 800	3 000×3 000	3 000×3 000	5 000×3 000	1 000×2 400	1 000×2 400
გაღების მიმართულება	L	L	L	L	R	L	L	R
ხედი გეგმაზე								
ფასადი								
მასალა	რკინა	რკინა	რკინა	რკინა	რკინა	რკინა	რკინა	რკინა

კარების სპეციფიკაცია

დასახელება	კ-7		კ-8		კ-9		კ-10	
რაოდენობა	1	1	4	7	1	1	1	1
სიგანე X სიმაღლე	900×2 400	900×2 400	1 000×2 400	1 000×2 400	900×2 400	900×2 400	5 000×3 200	5 000×3 200
გაღების მიმართულება	L	R	L	R	L	R	L	R
ხედი გეგმაზე								
ფასადი								
მასალა	რკინა	რკინა	მდფ	მდფ	მდფ	მდფ	რკინა	რკინა

M and A

შ.პ.ს. "მელიქიშვილი და არქიტექტორები"

სპროექტო ობიექტი:

საწყობი

მისამართი:
ქალაქი თბილისი, ავჭალა 2-ის დასახლება, მ.მრევლიშვილის 1.№11

დამკვეთი:
შპს G & I & A

შენიშვნები:
პროექტის ნულოვანი ნიშნულის მიმართება აბსოლუტურთან (±0.00) - (+518.70)

დირექტორი:
გ.ამელიქიშვილი

პროექტის ავტორი:
გ.მელიქიშვილი

შეასრულა:
გ.არჩვაძე

შეამოწმა:
გ.არჩვაძე

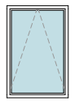
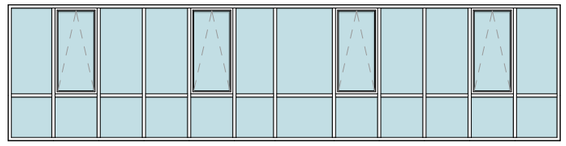
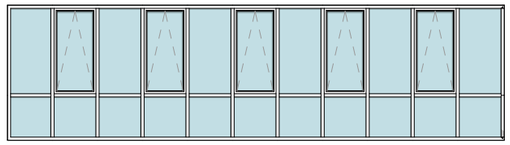
მობ: 551 449 445

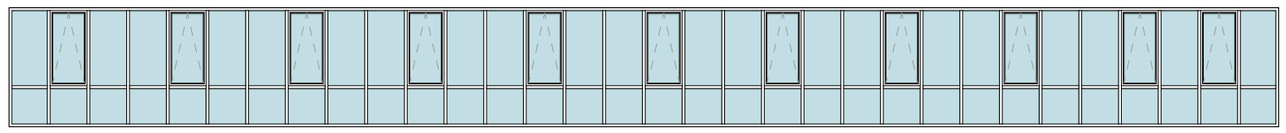
მასშტაბი
ფორმატი A3

კარების სპეციფიკაცია

Ა 4.03

თარიღი 05.04.2025

ფანჯრების სპეციფიკაცია					
დასახელება	ფ-1	ფ-2	ფ-3	ფ-4	ფ-5
რაოდენობა	36	6	10	1	1
სიგანე X სიმაღლე	1 000×1 500	1 000×1 200	1 000×600	12 200×3 000	11 035×3 000
გაღების მიმართულება					
ხედი გეგმაზე					
ფასადი					
მასალა	მეტალო-ჰლასტმასი	მეტალო-ჰლასტმასი	მეტალო-ჰლასტმასი	მეტალო-ჰლასტმასი	მეტალო-ჰლასტმასი

ფანჯრების სპეციფიკაცია	
დასახელება	ფ-6
რაოდენობა	1
სიგანე X სიმაღლე	32 000×3 000
გაღების მიმართულება	
ხედი გეგმაზე	
ფასადი	
მასალა	მეტალო-ჰლასტმასი

M
and
A

შ.პ.ს. "მელიქიშვილი და არქიტექტორები"

საპროექტო ობიექტი:

საწყობი

მისამართი:
ქალაქი თბილისი, ავჭალა 2-ის დასახლება, მ.მრევლიშვილის 1.№11

დამკვეთი:
შპს G & I & A

შენიშვნები:

პროექტის ნულოვანი ნიშნულის მიმართება აბსოლუტურთან
(±0.00) - (+518.70)

დირექტორი:
გ.ამელიქიშვილი

პროექტის ავტორი:
გ.მელიქიშვილი

შესრულა:
გ.არჩვაძე

შეამოწმა:
გ.არჩვაძე

მობ: 551 449 445

მასშტაბი
ფორმატი A3

ფანჯრების სპეციფიკაცია

ა 4.04

თარიღი 05.04.2025