ჭრილები 1-1 და 2-2
მ. 1:100

ჭრილი 1-1
მ. 1:100

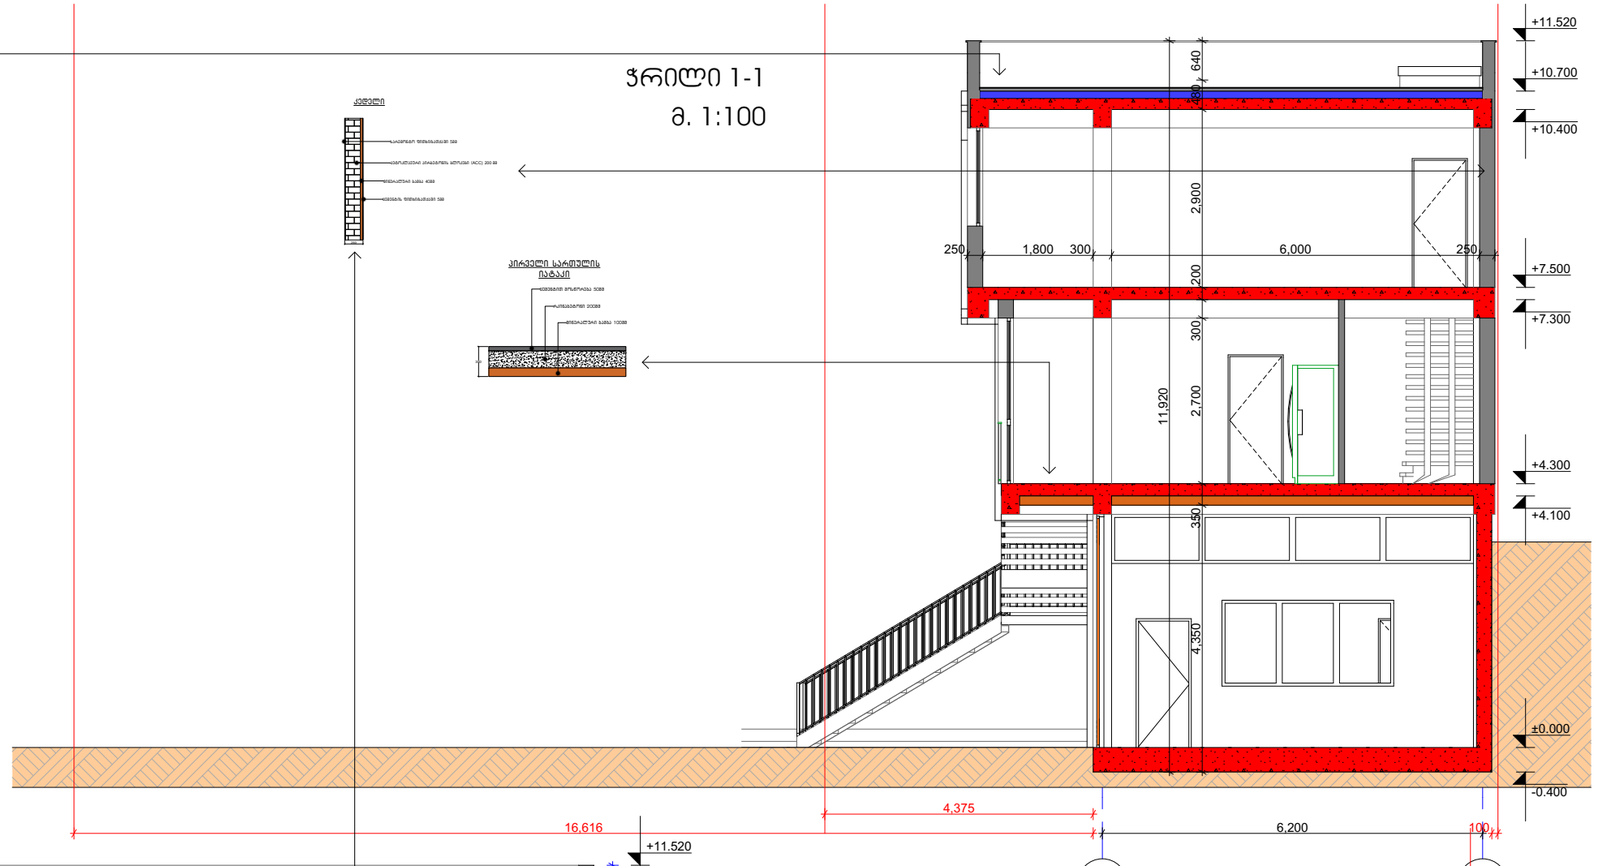

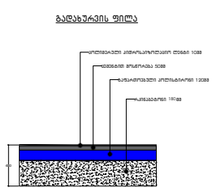

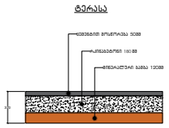

ჭრილი 2-2

მ. 1:100

