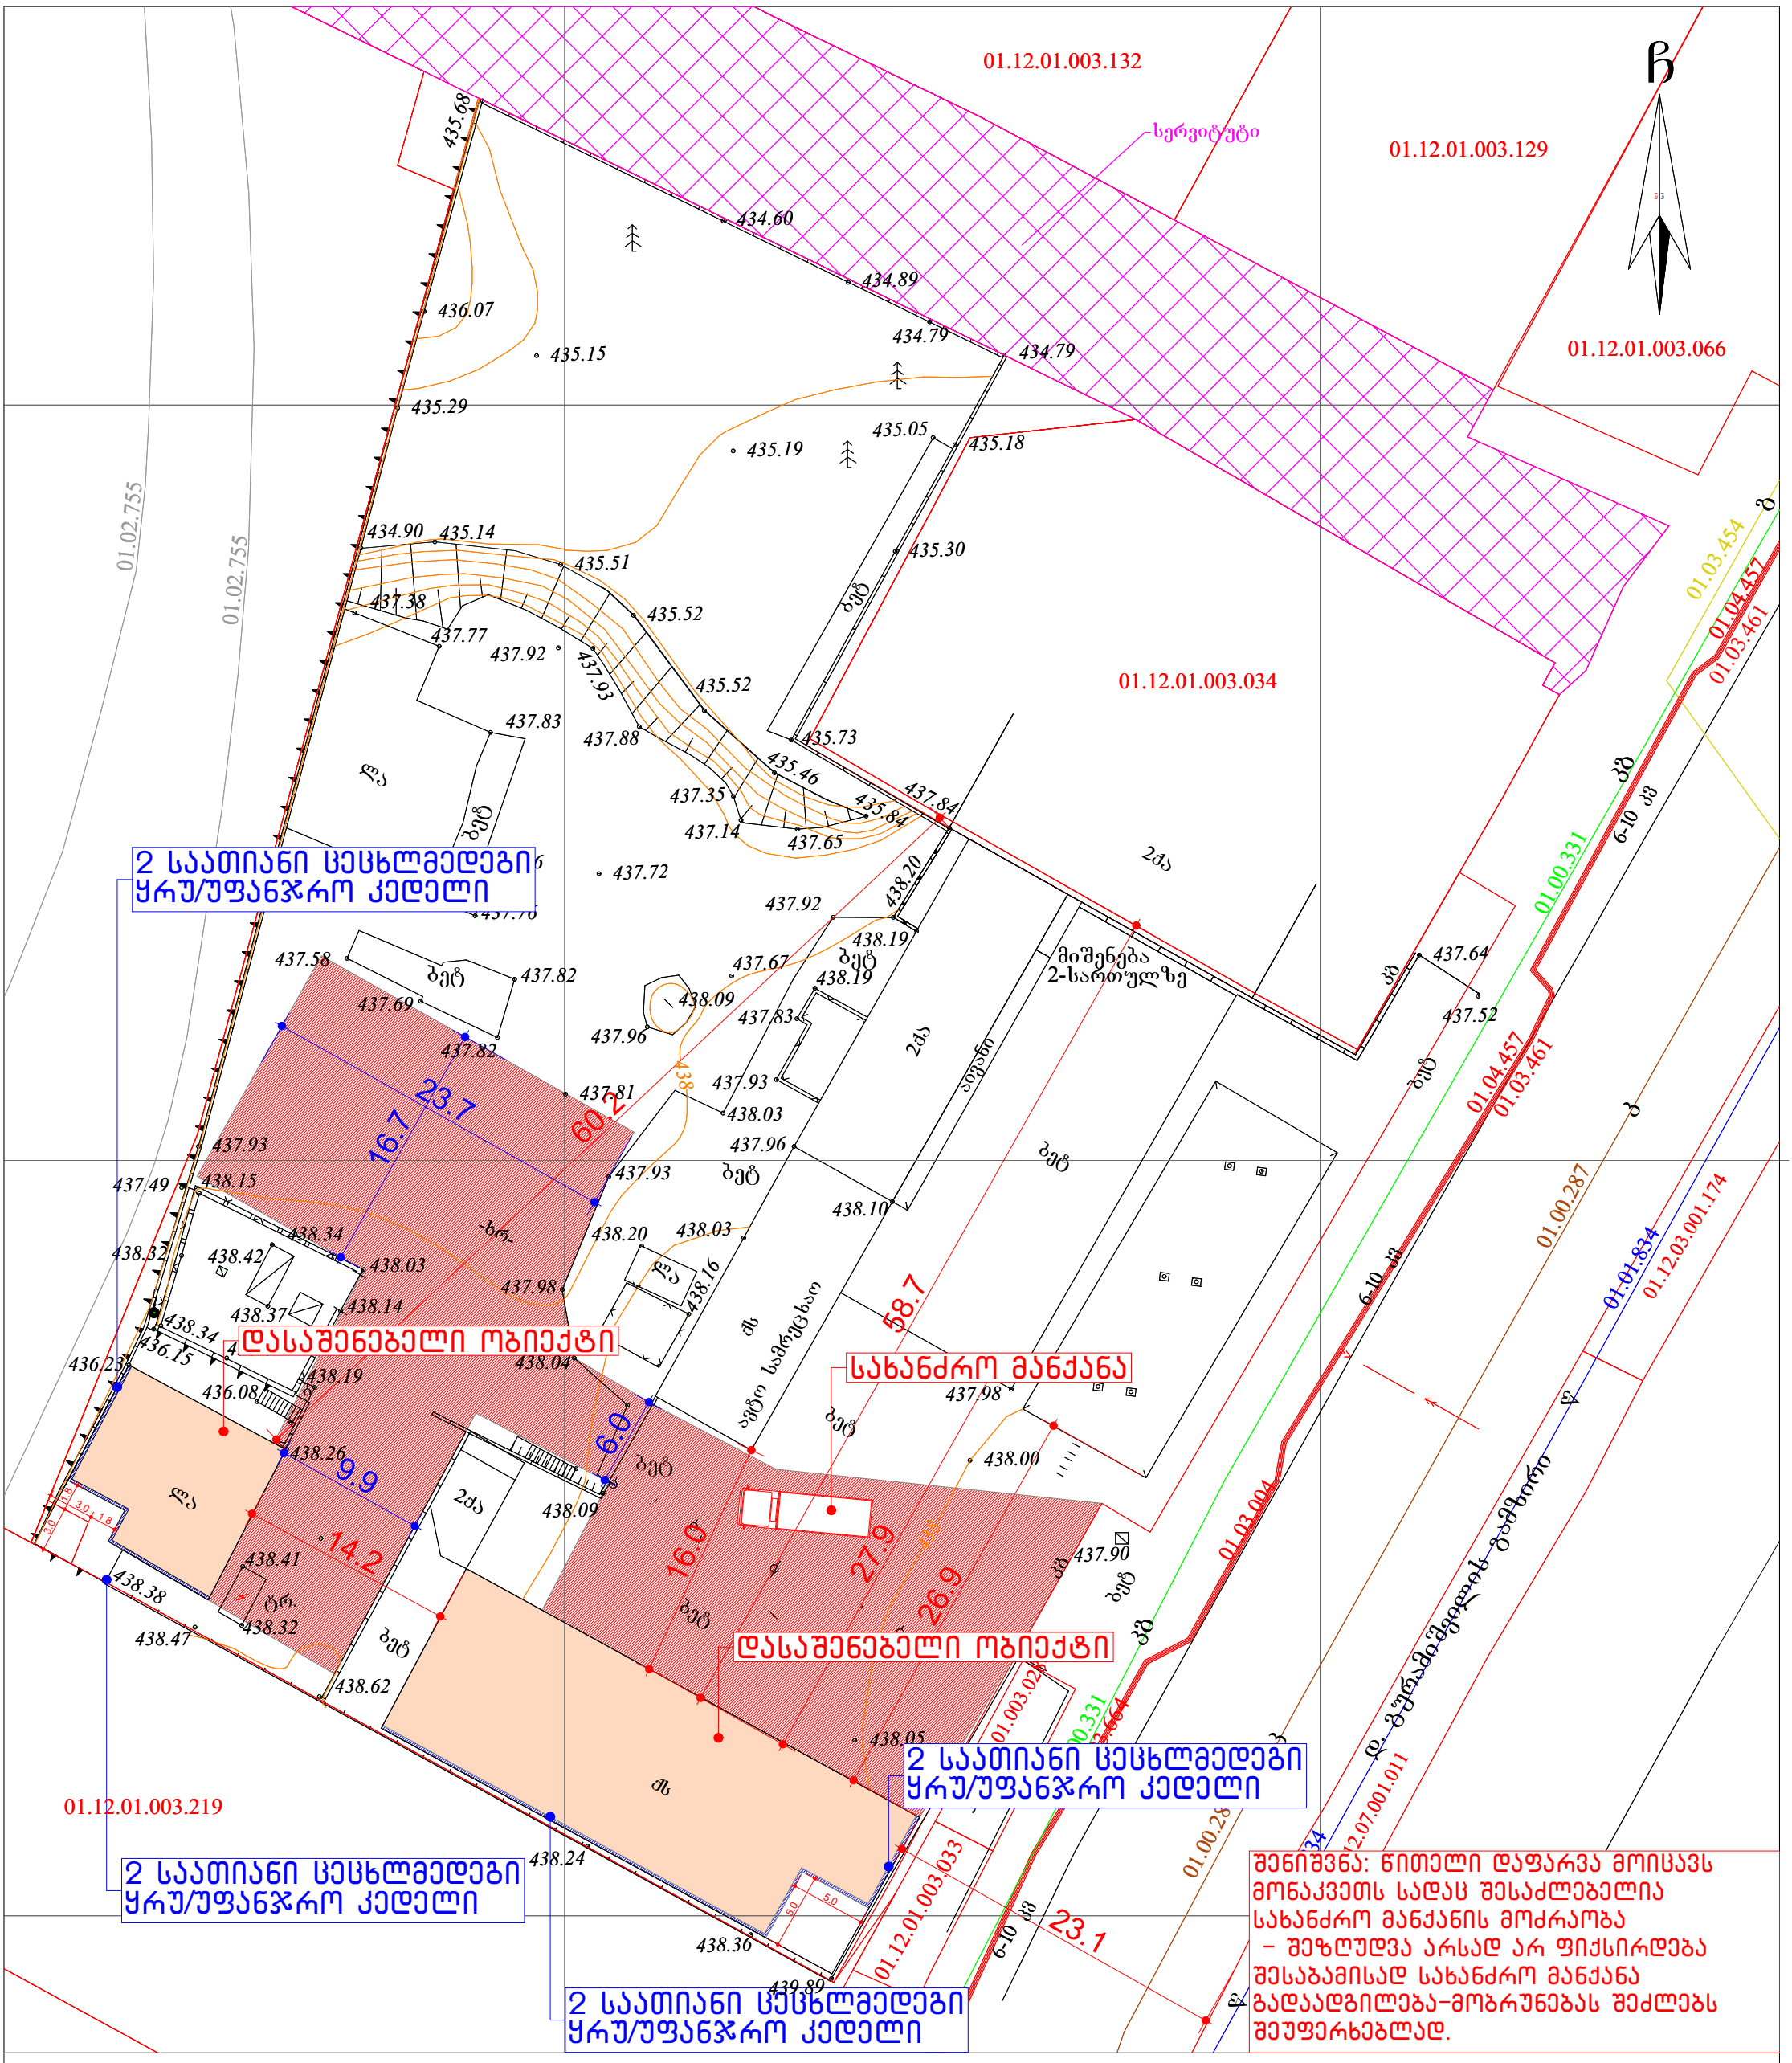

შენიშვნა	ჰიდროთი ალნიშვნები		

შ.პ.ს. "არქიკოლეგიუმი"		
საწყობი		
ქალაქი თბილისი, დავით გურამიშვილის გამზირი, №154		
ს.ს. 01.12.01.003.107		
პროექტირებული ნაგებობა / სანაპირო - ბავი		
ბენგებგმა		
მთ. პროექტირება	თ. მეჩიკანიძე	
ავტორი	ი. ჩაბანავა	

მასშტაბი		ფორმატი	თბილისი
1:500	A3	-	11/5/2025