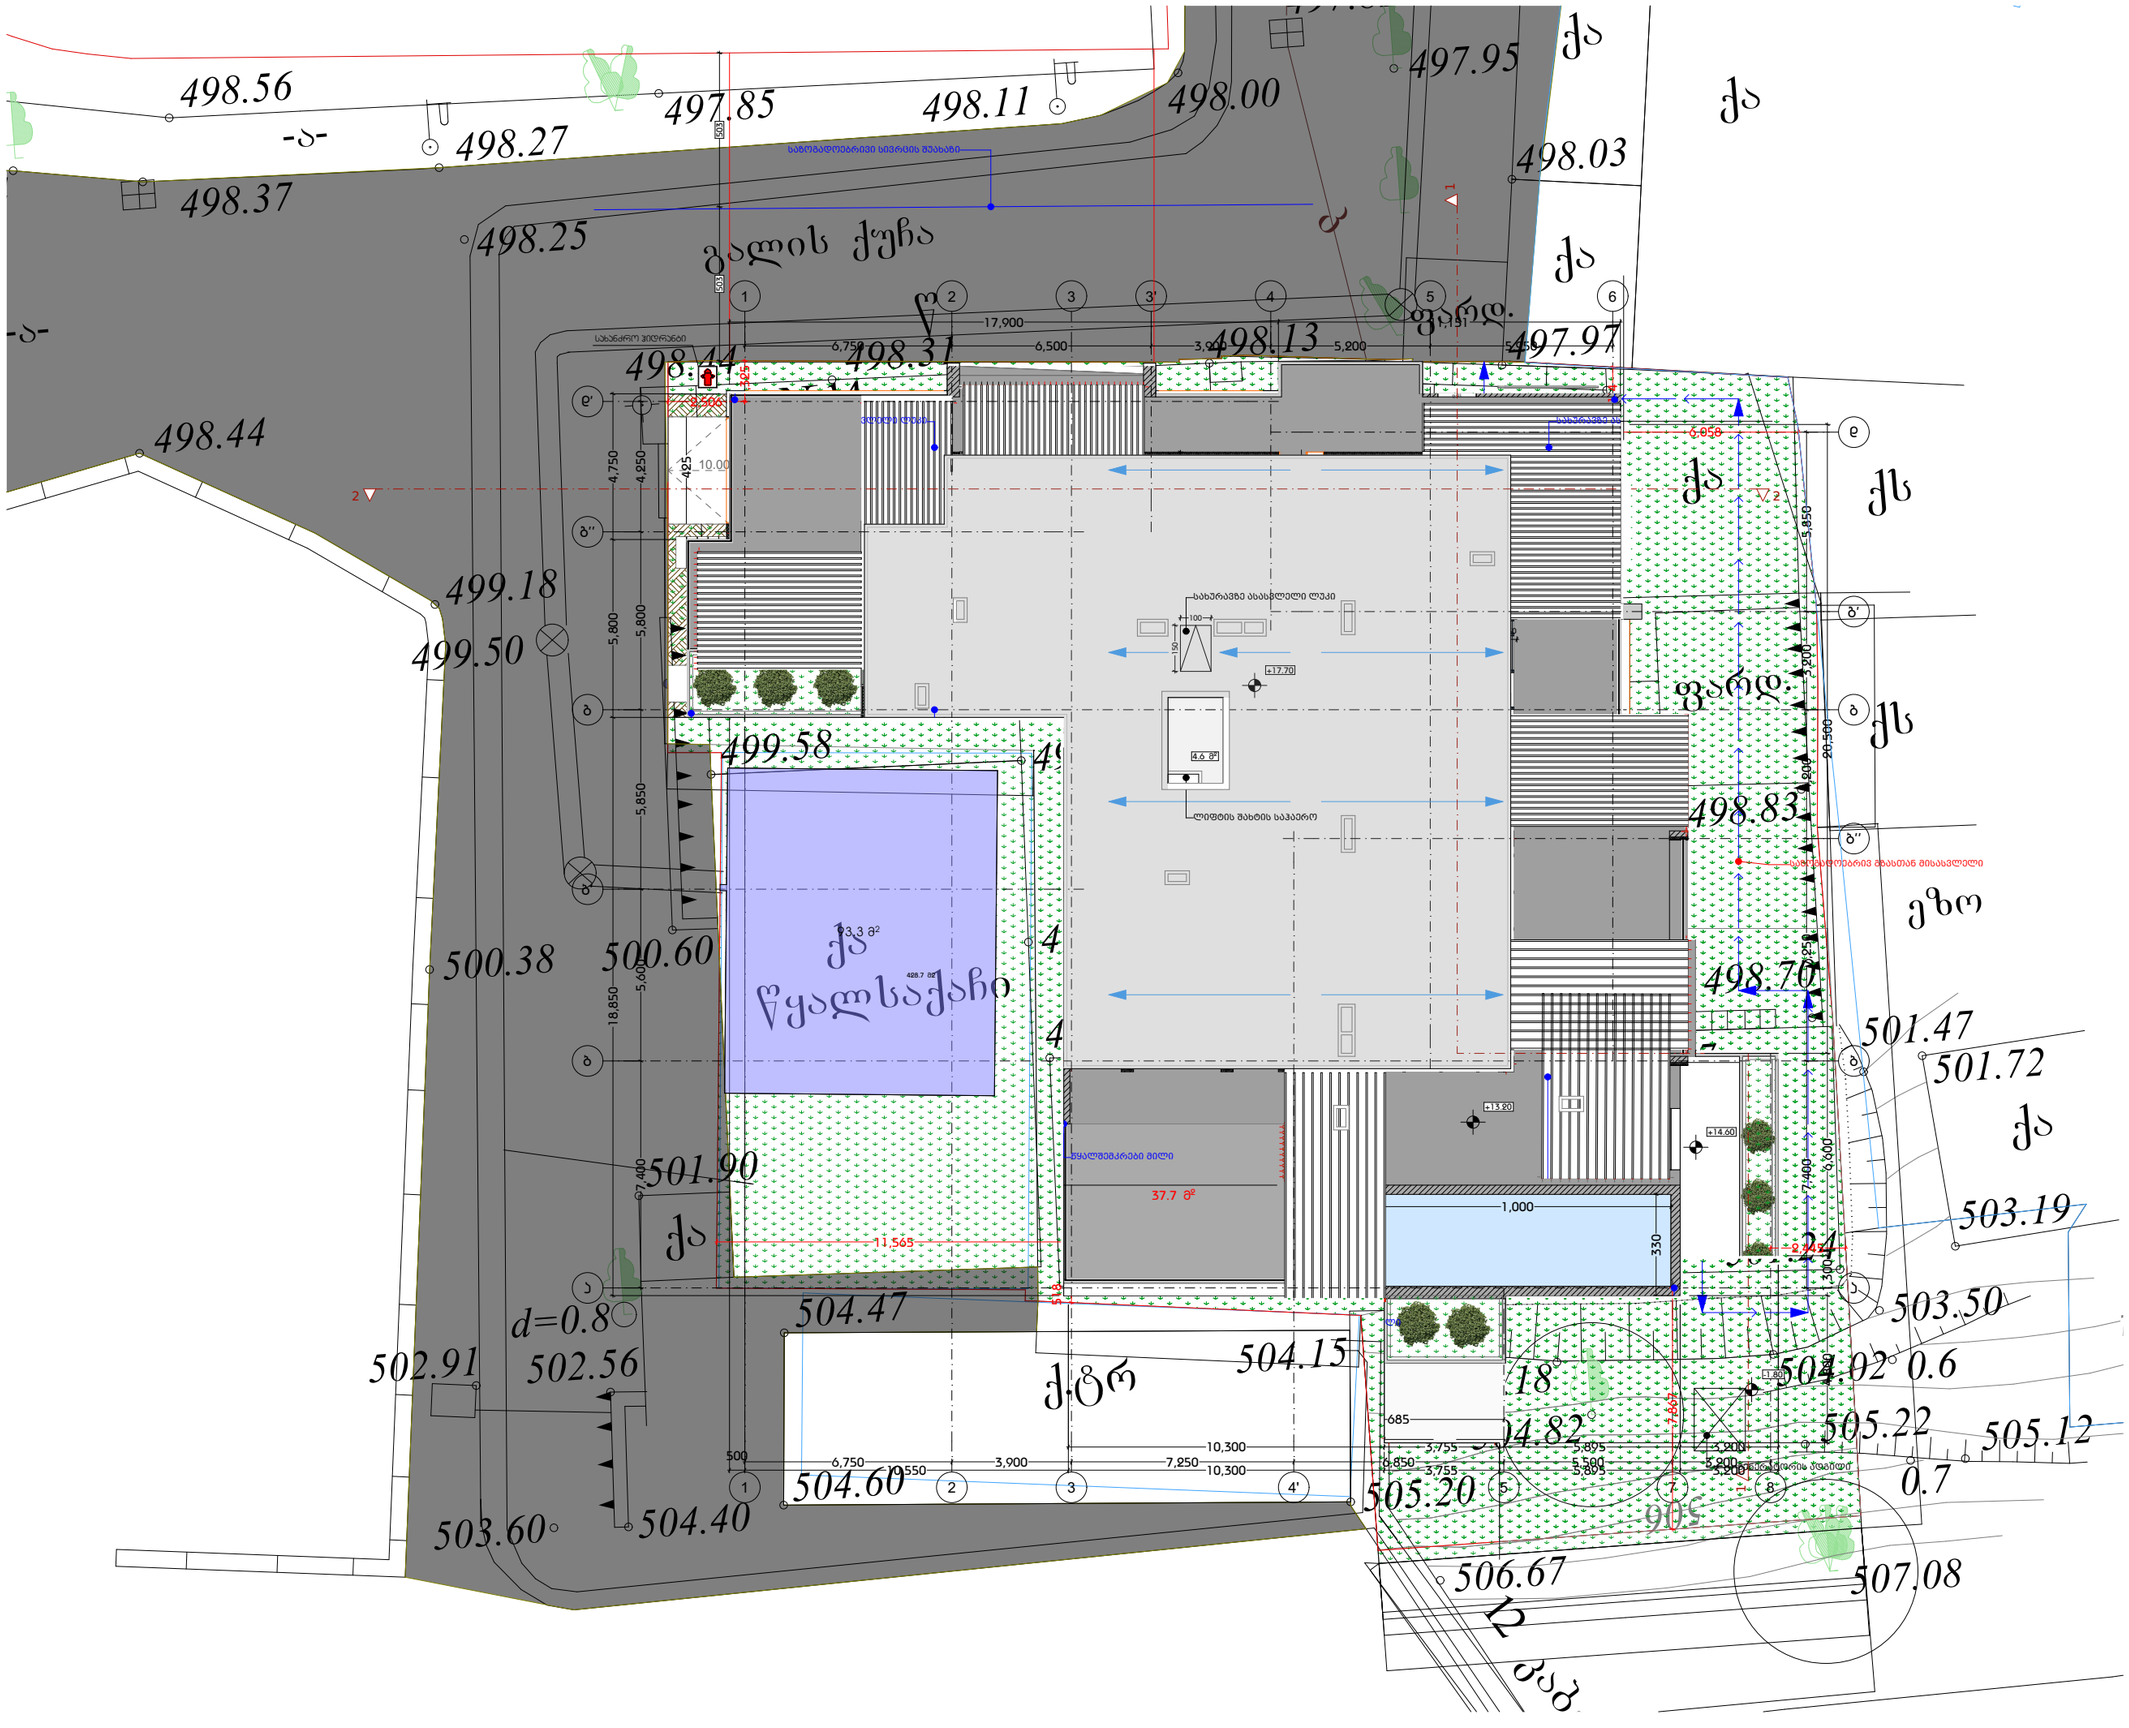

დამგეგმარებელი
DESIGNER IDENTIFICATION BLOCK

პროექტის დასახელება
PROJECT NAME

მრავალბინიანი საცხოვრებელი სახლი

დამკვეთი
CLIENT
ცოტნე გამსახურდია

პროექტის მისამართი
PROJECT ADDRESS
ქ. თბილისი, გალის ქუჩა N14

ს/კ 01.15.02.053.011

ეტაპი
STAGE
არქიტექტურული პროექტი

ნახაზის სათაური
TITLE
გენგეგმა

შენიშვნა:

ფორმატი	მასშტაბი	ფურცლის N
PAPER SIZE	SCALE	SHEET NO
A3	1:200	

არქიტექტორი
თენგიზ ცისავა

დაამუშავა