


არსებული ჭრილი 1

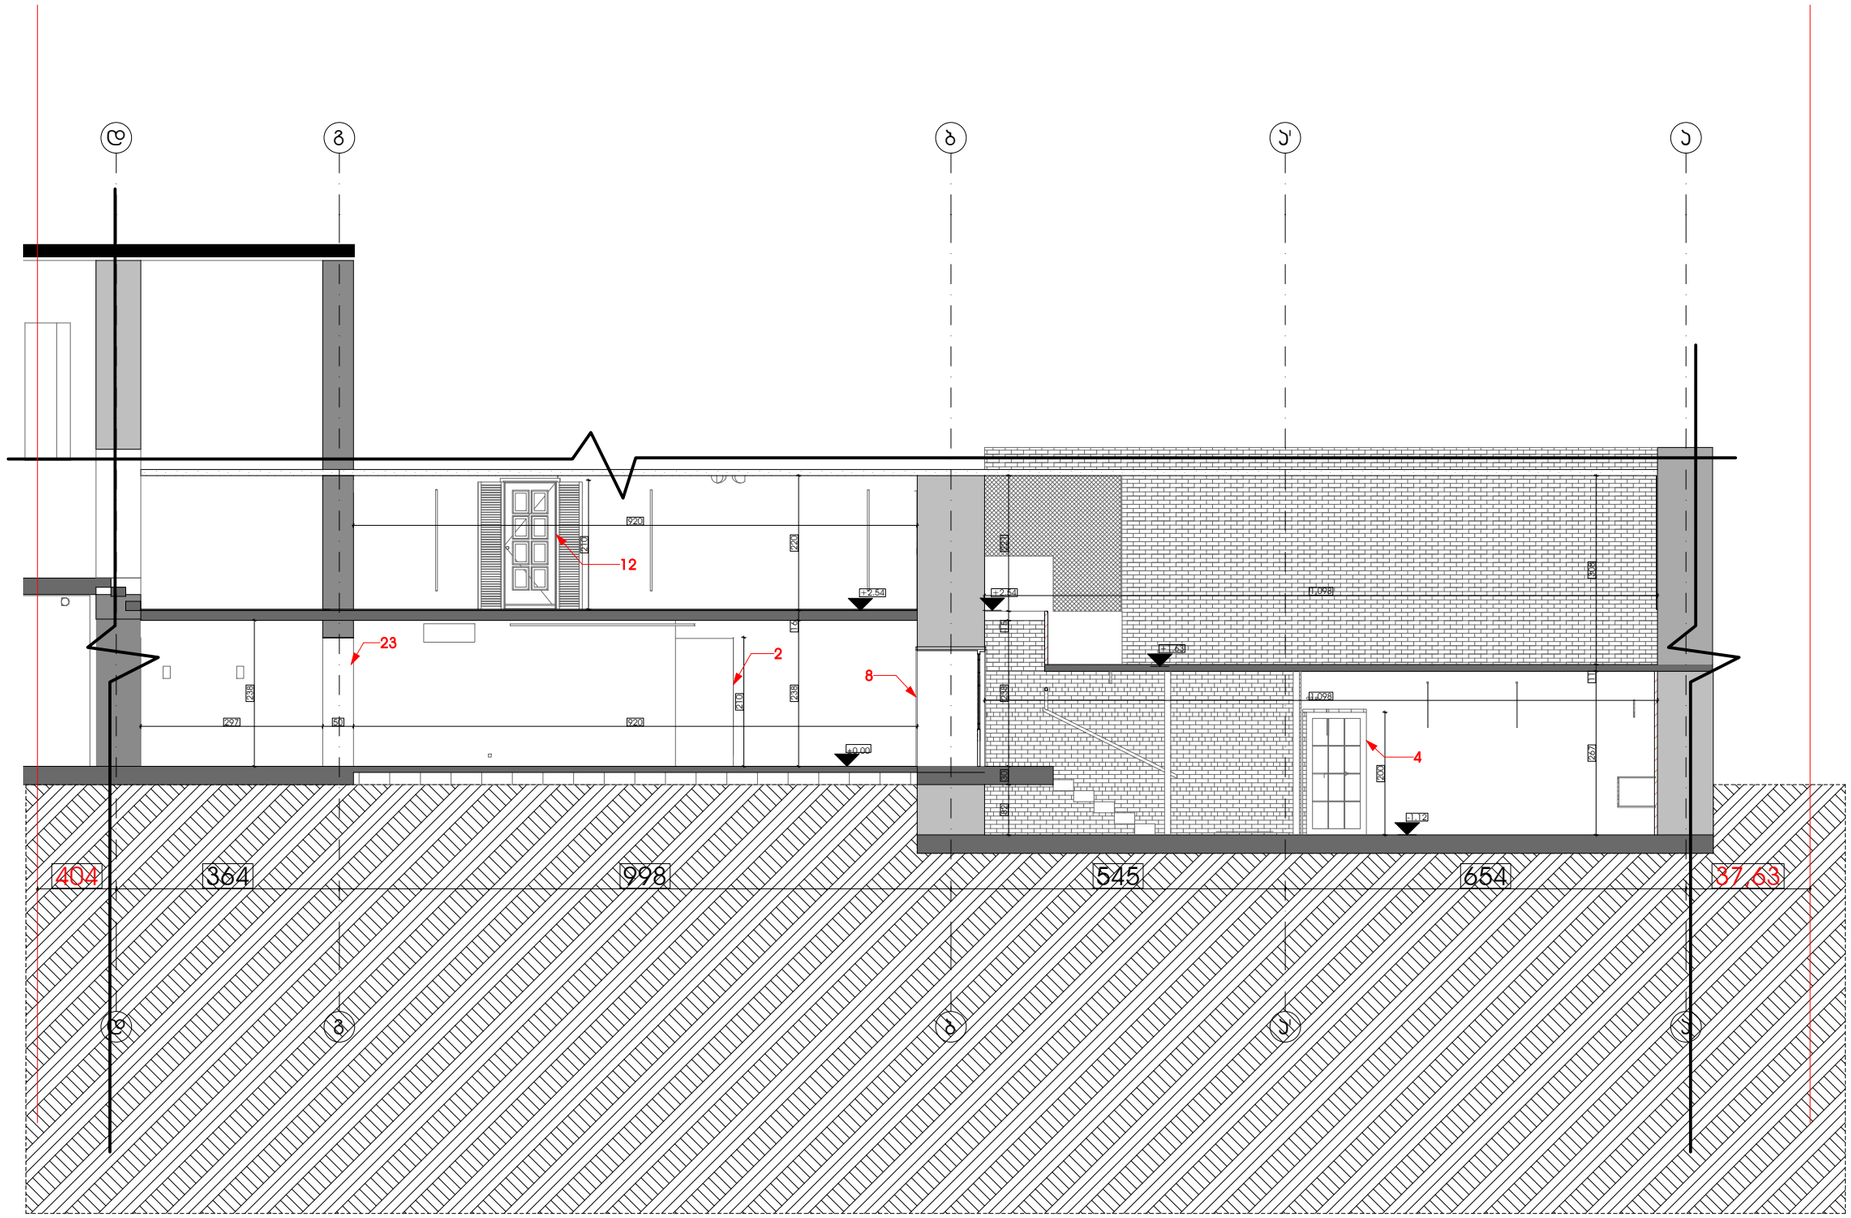

არსებული ჭრილი 2

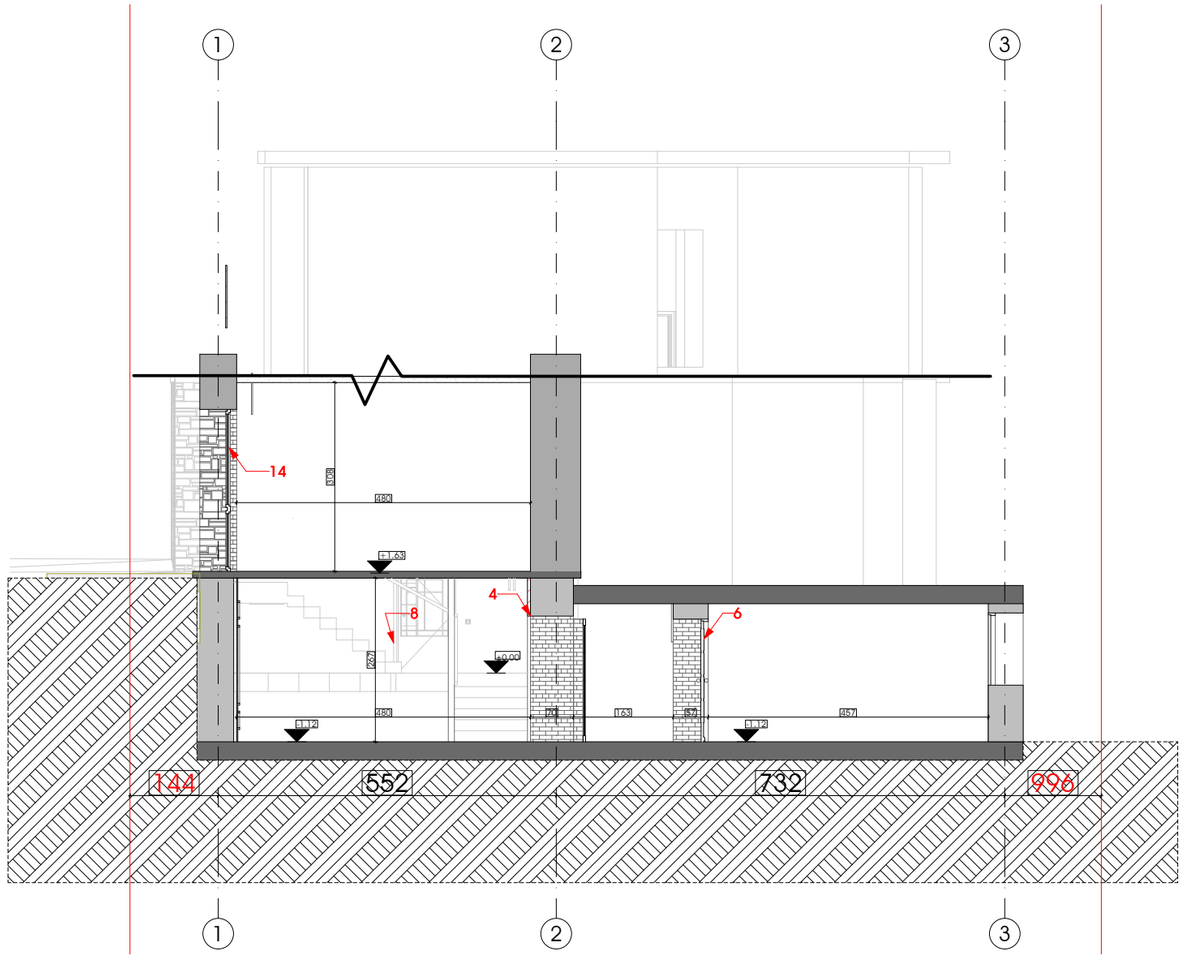

სპროექტო ჭრილი 1

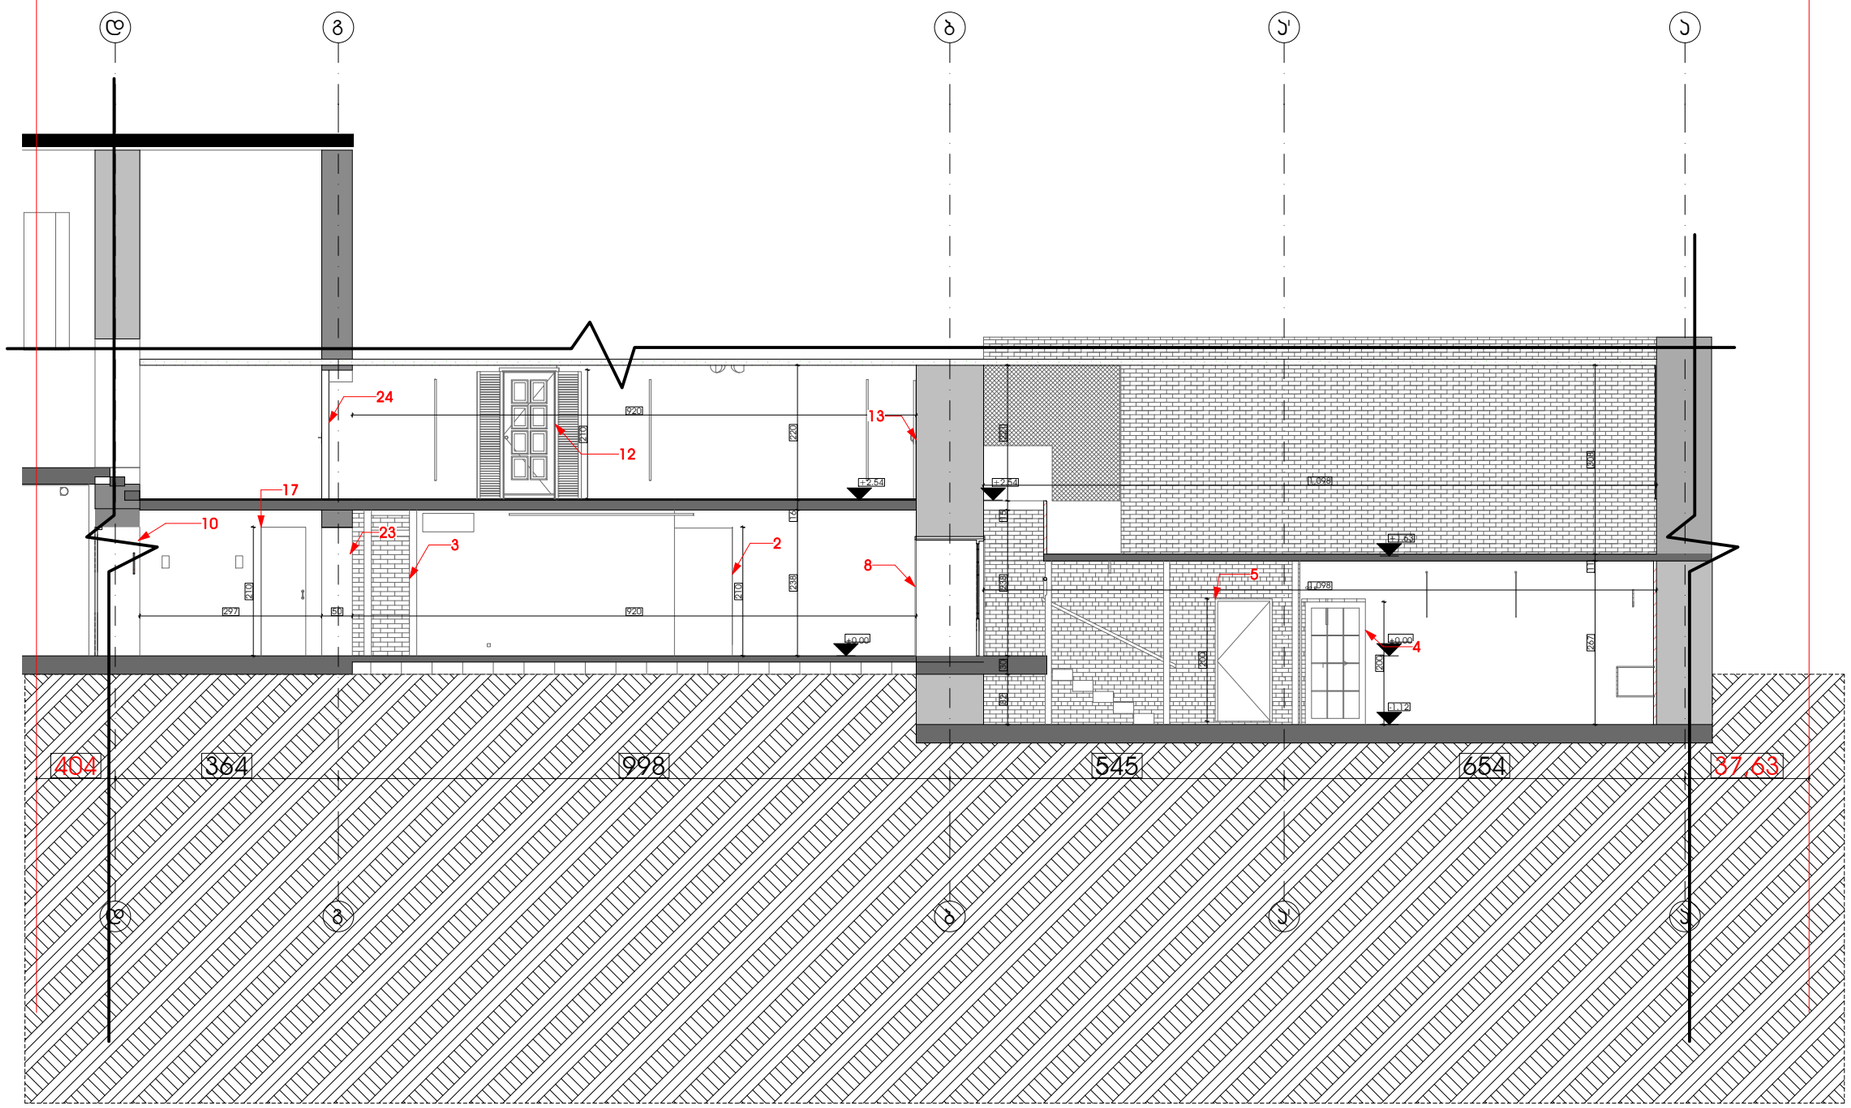

სპროექტო ჭრილი 2

