

გეგმა 0.000 ნიშნულზე

მ. 1:100

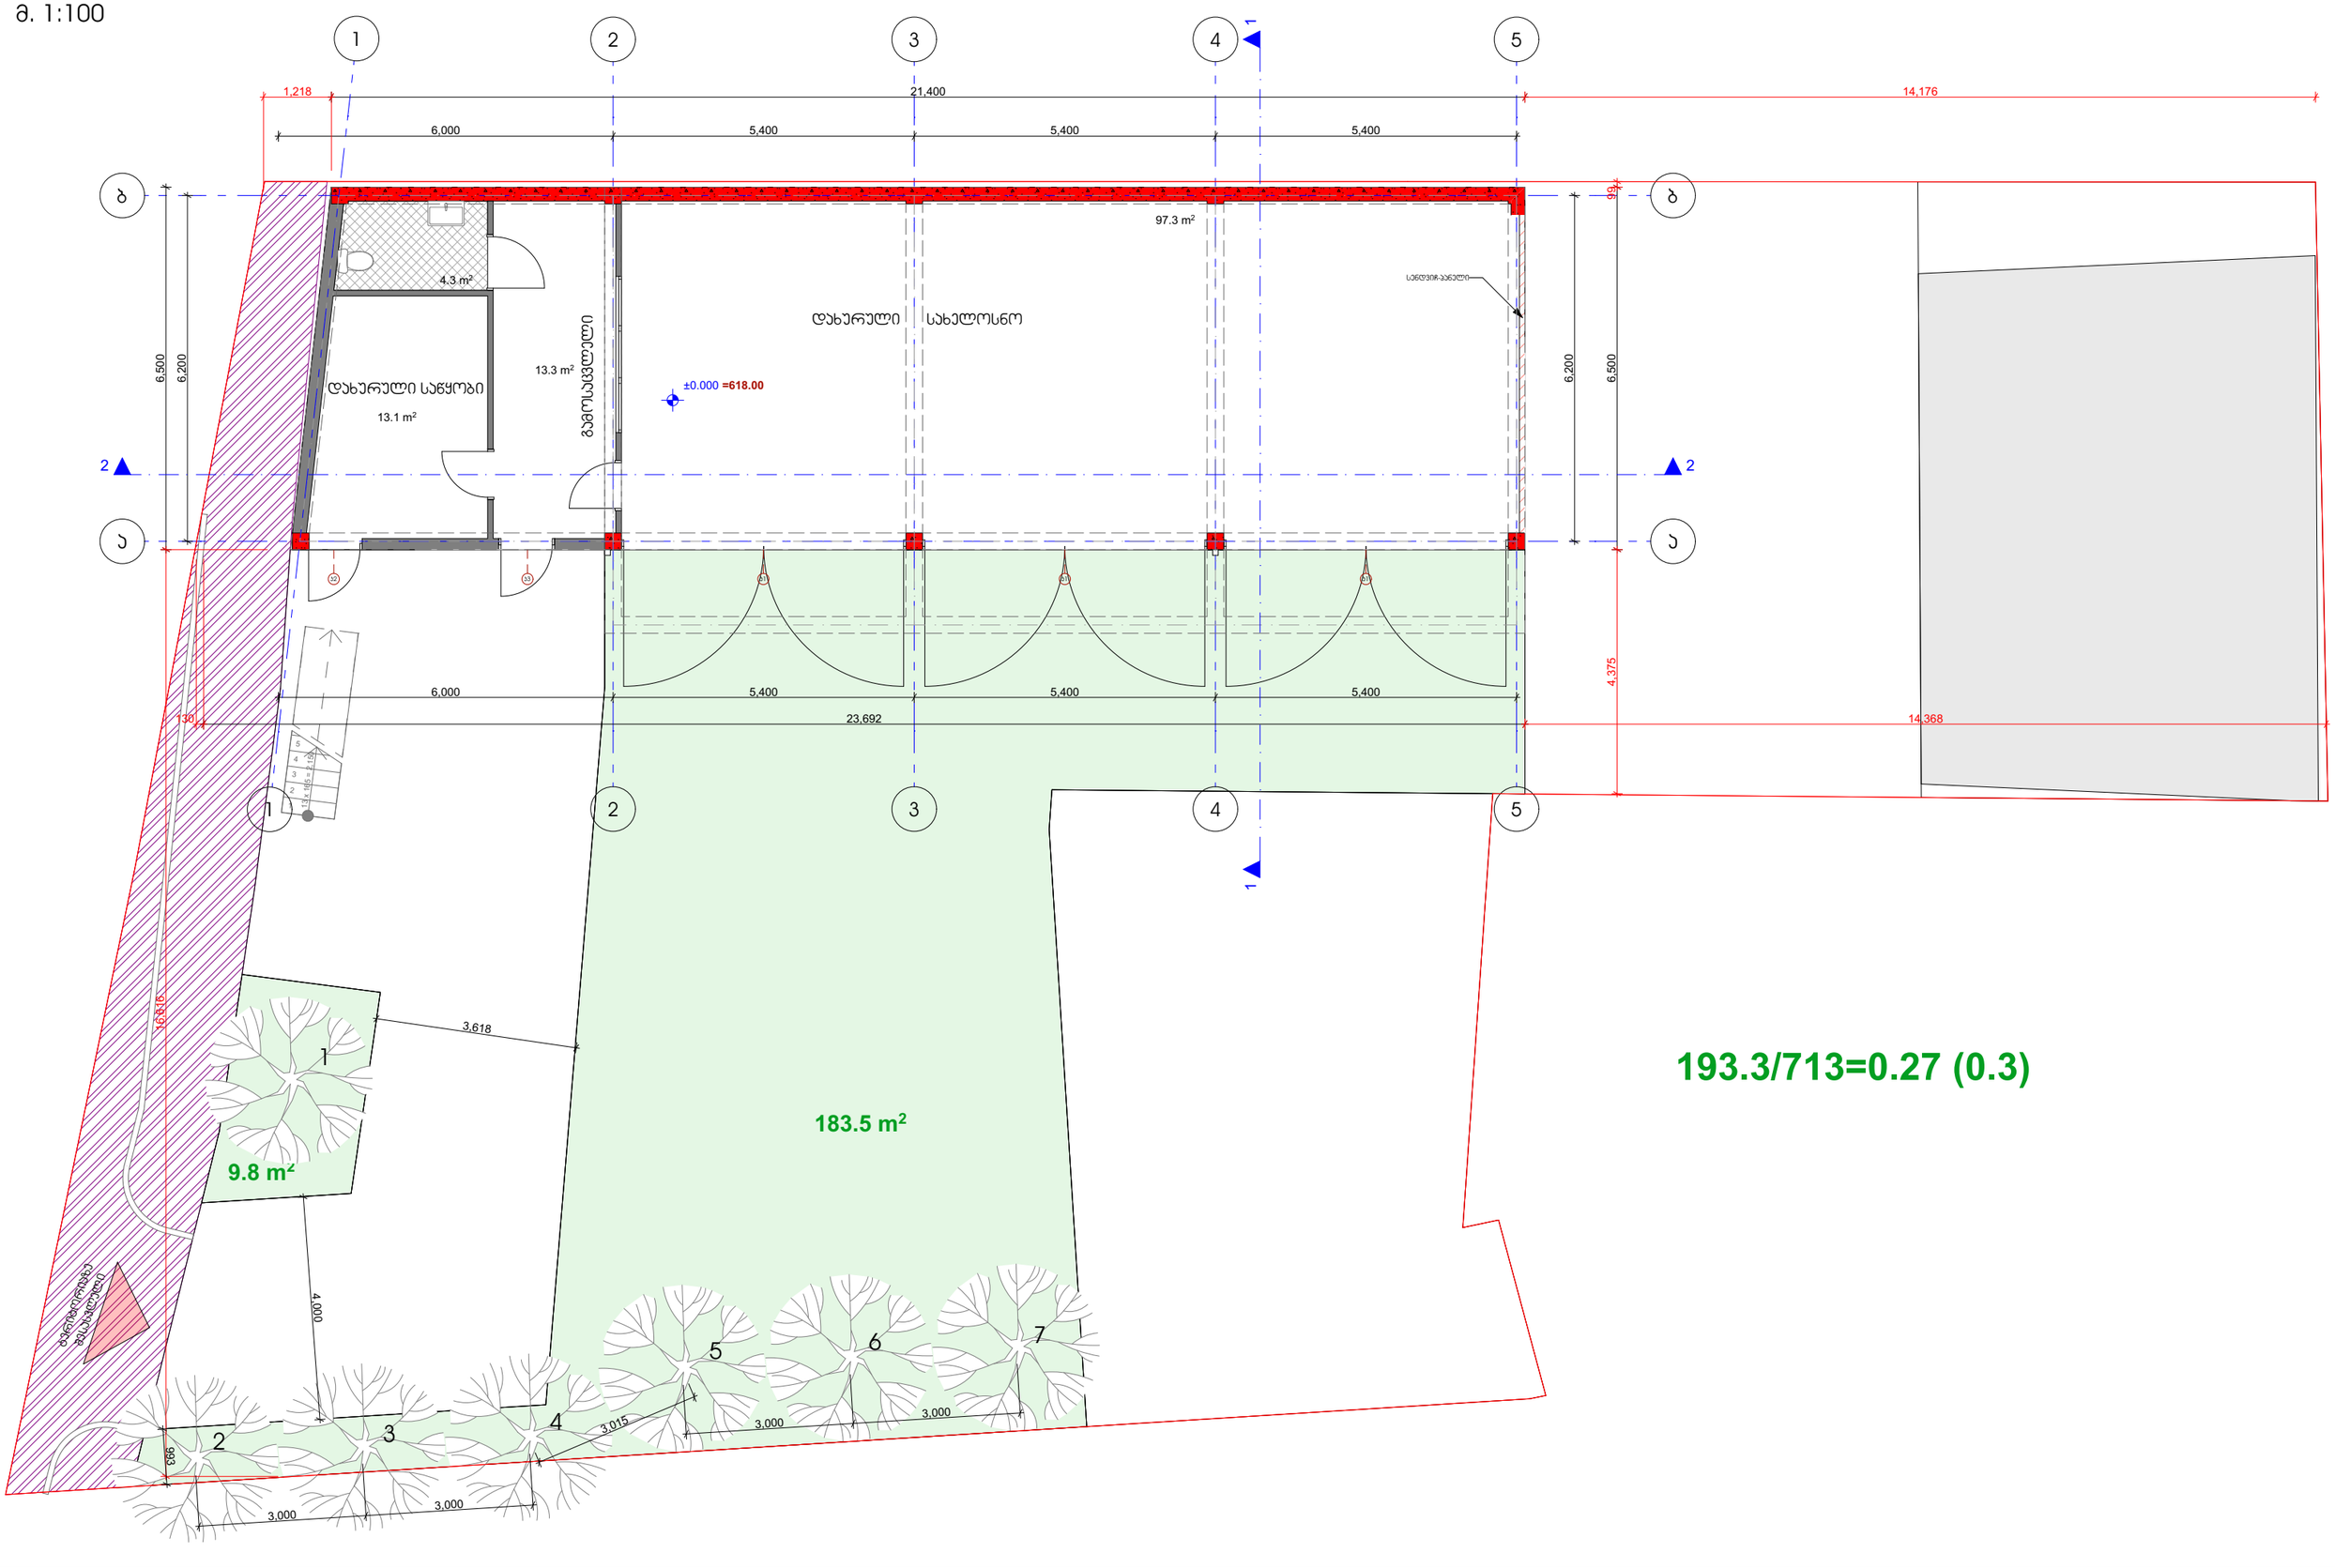


გეგმა +4.300 ნიშნულზე

მ. 1:100

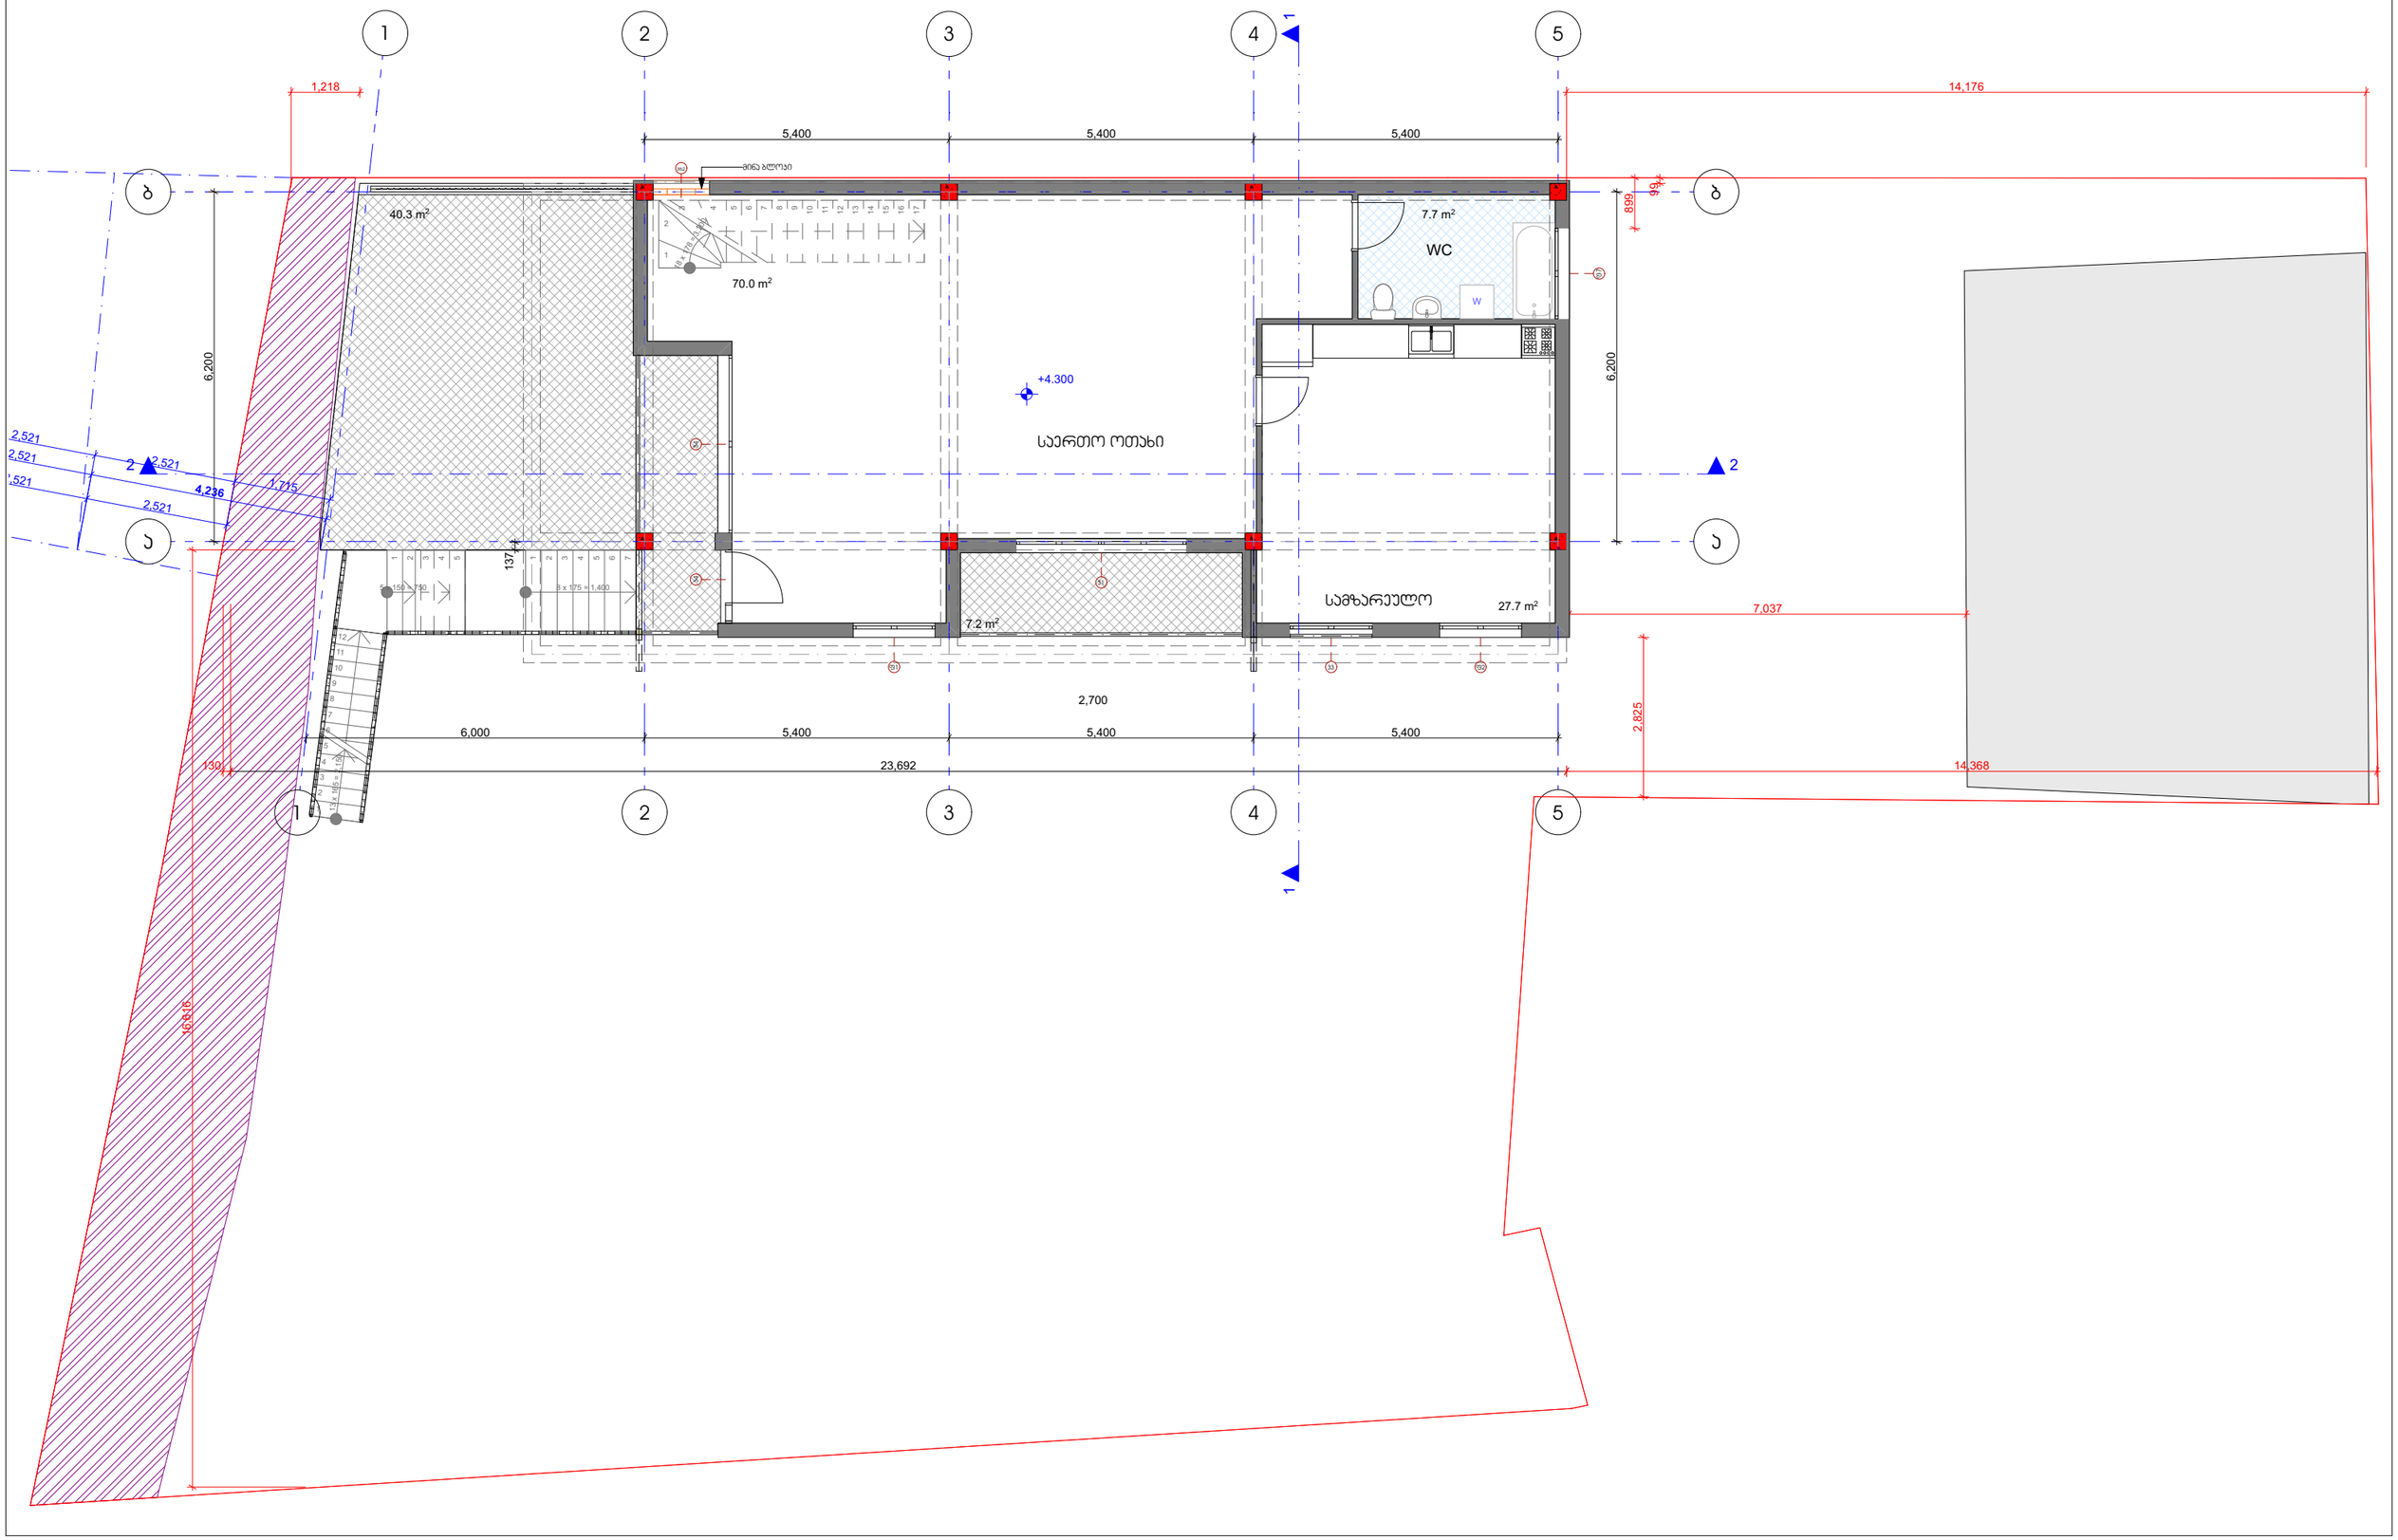


გეგმა +7.500 ნიშნულზე

მ. 1:100

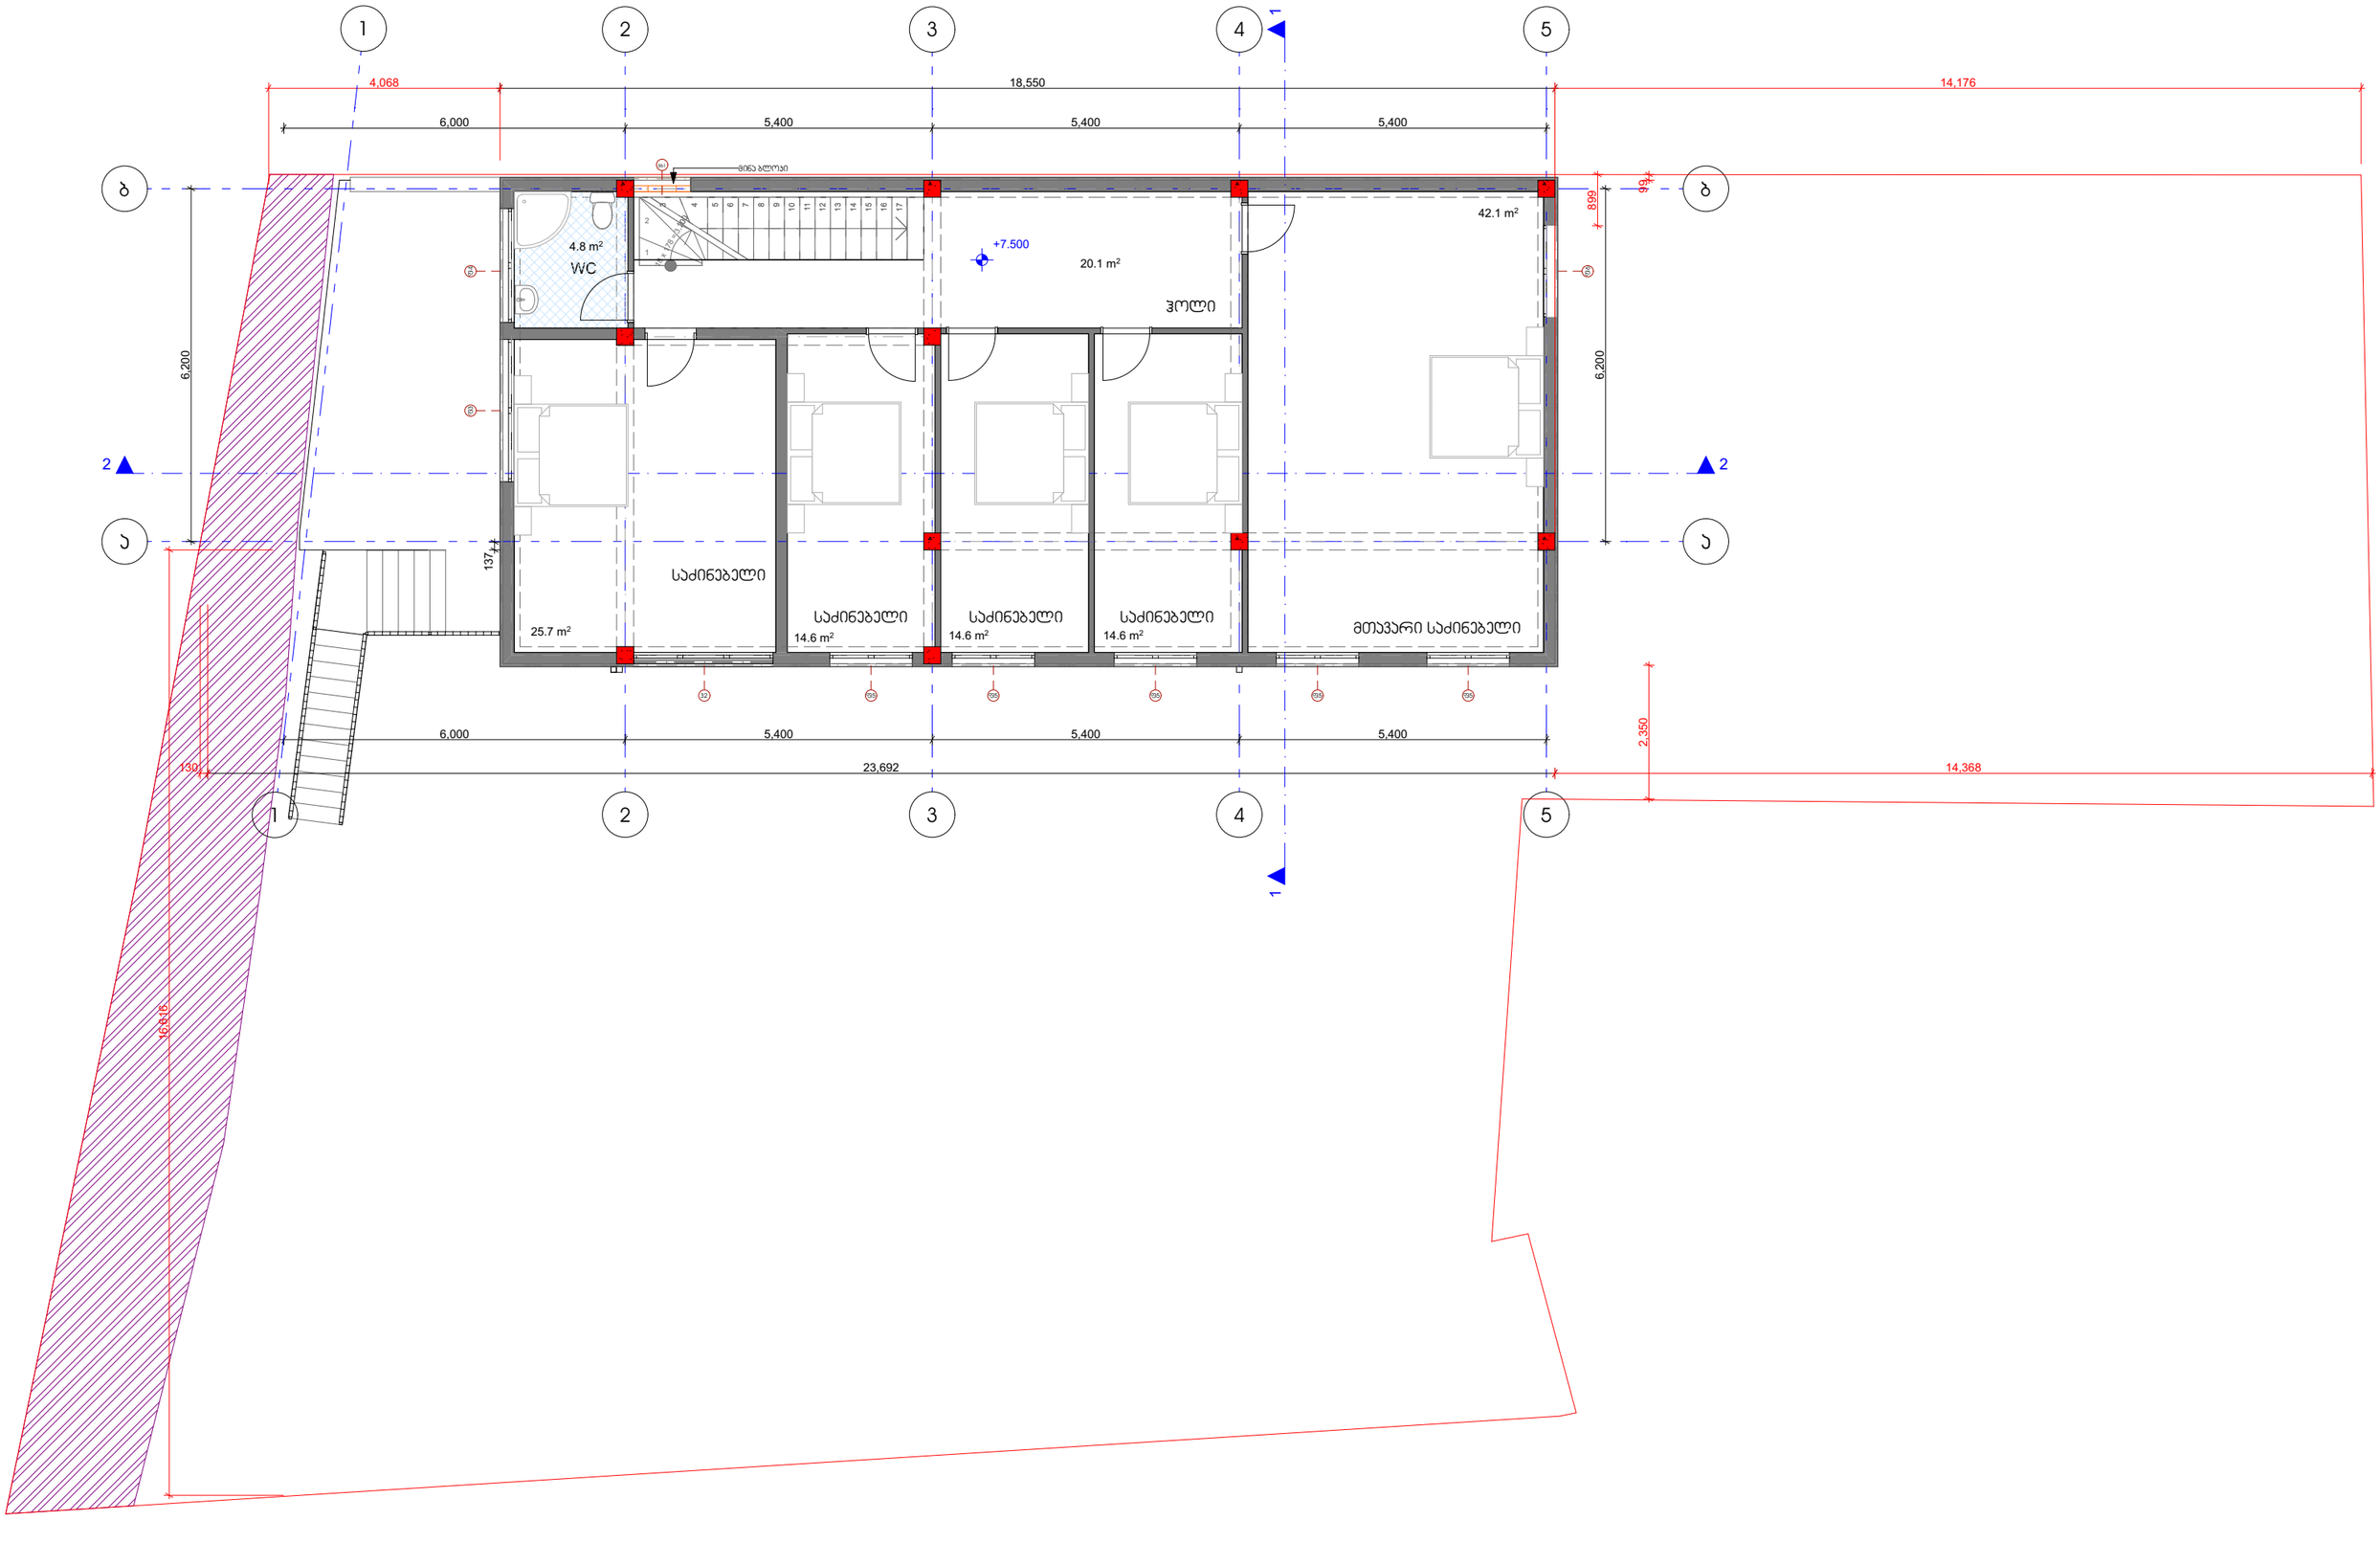

გეგმა +10.700 ნიშნულზე

მ. 1:100

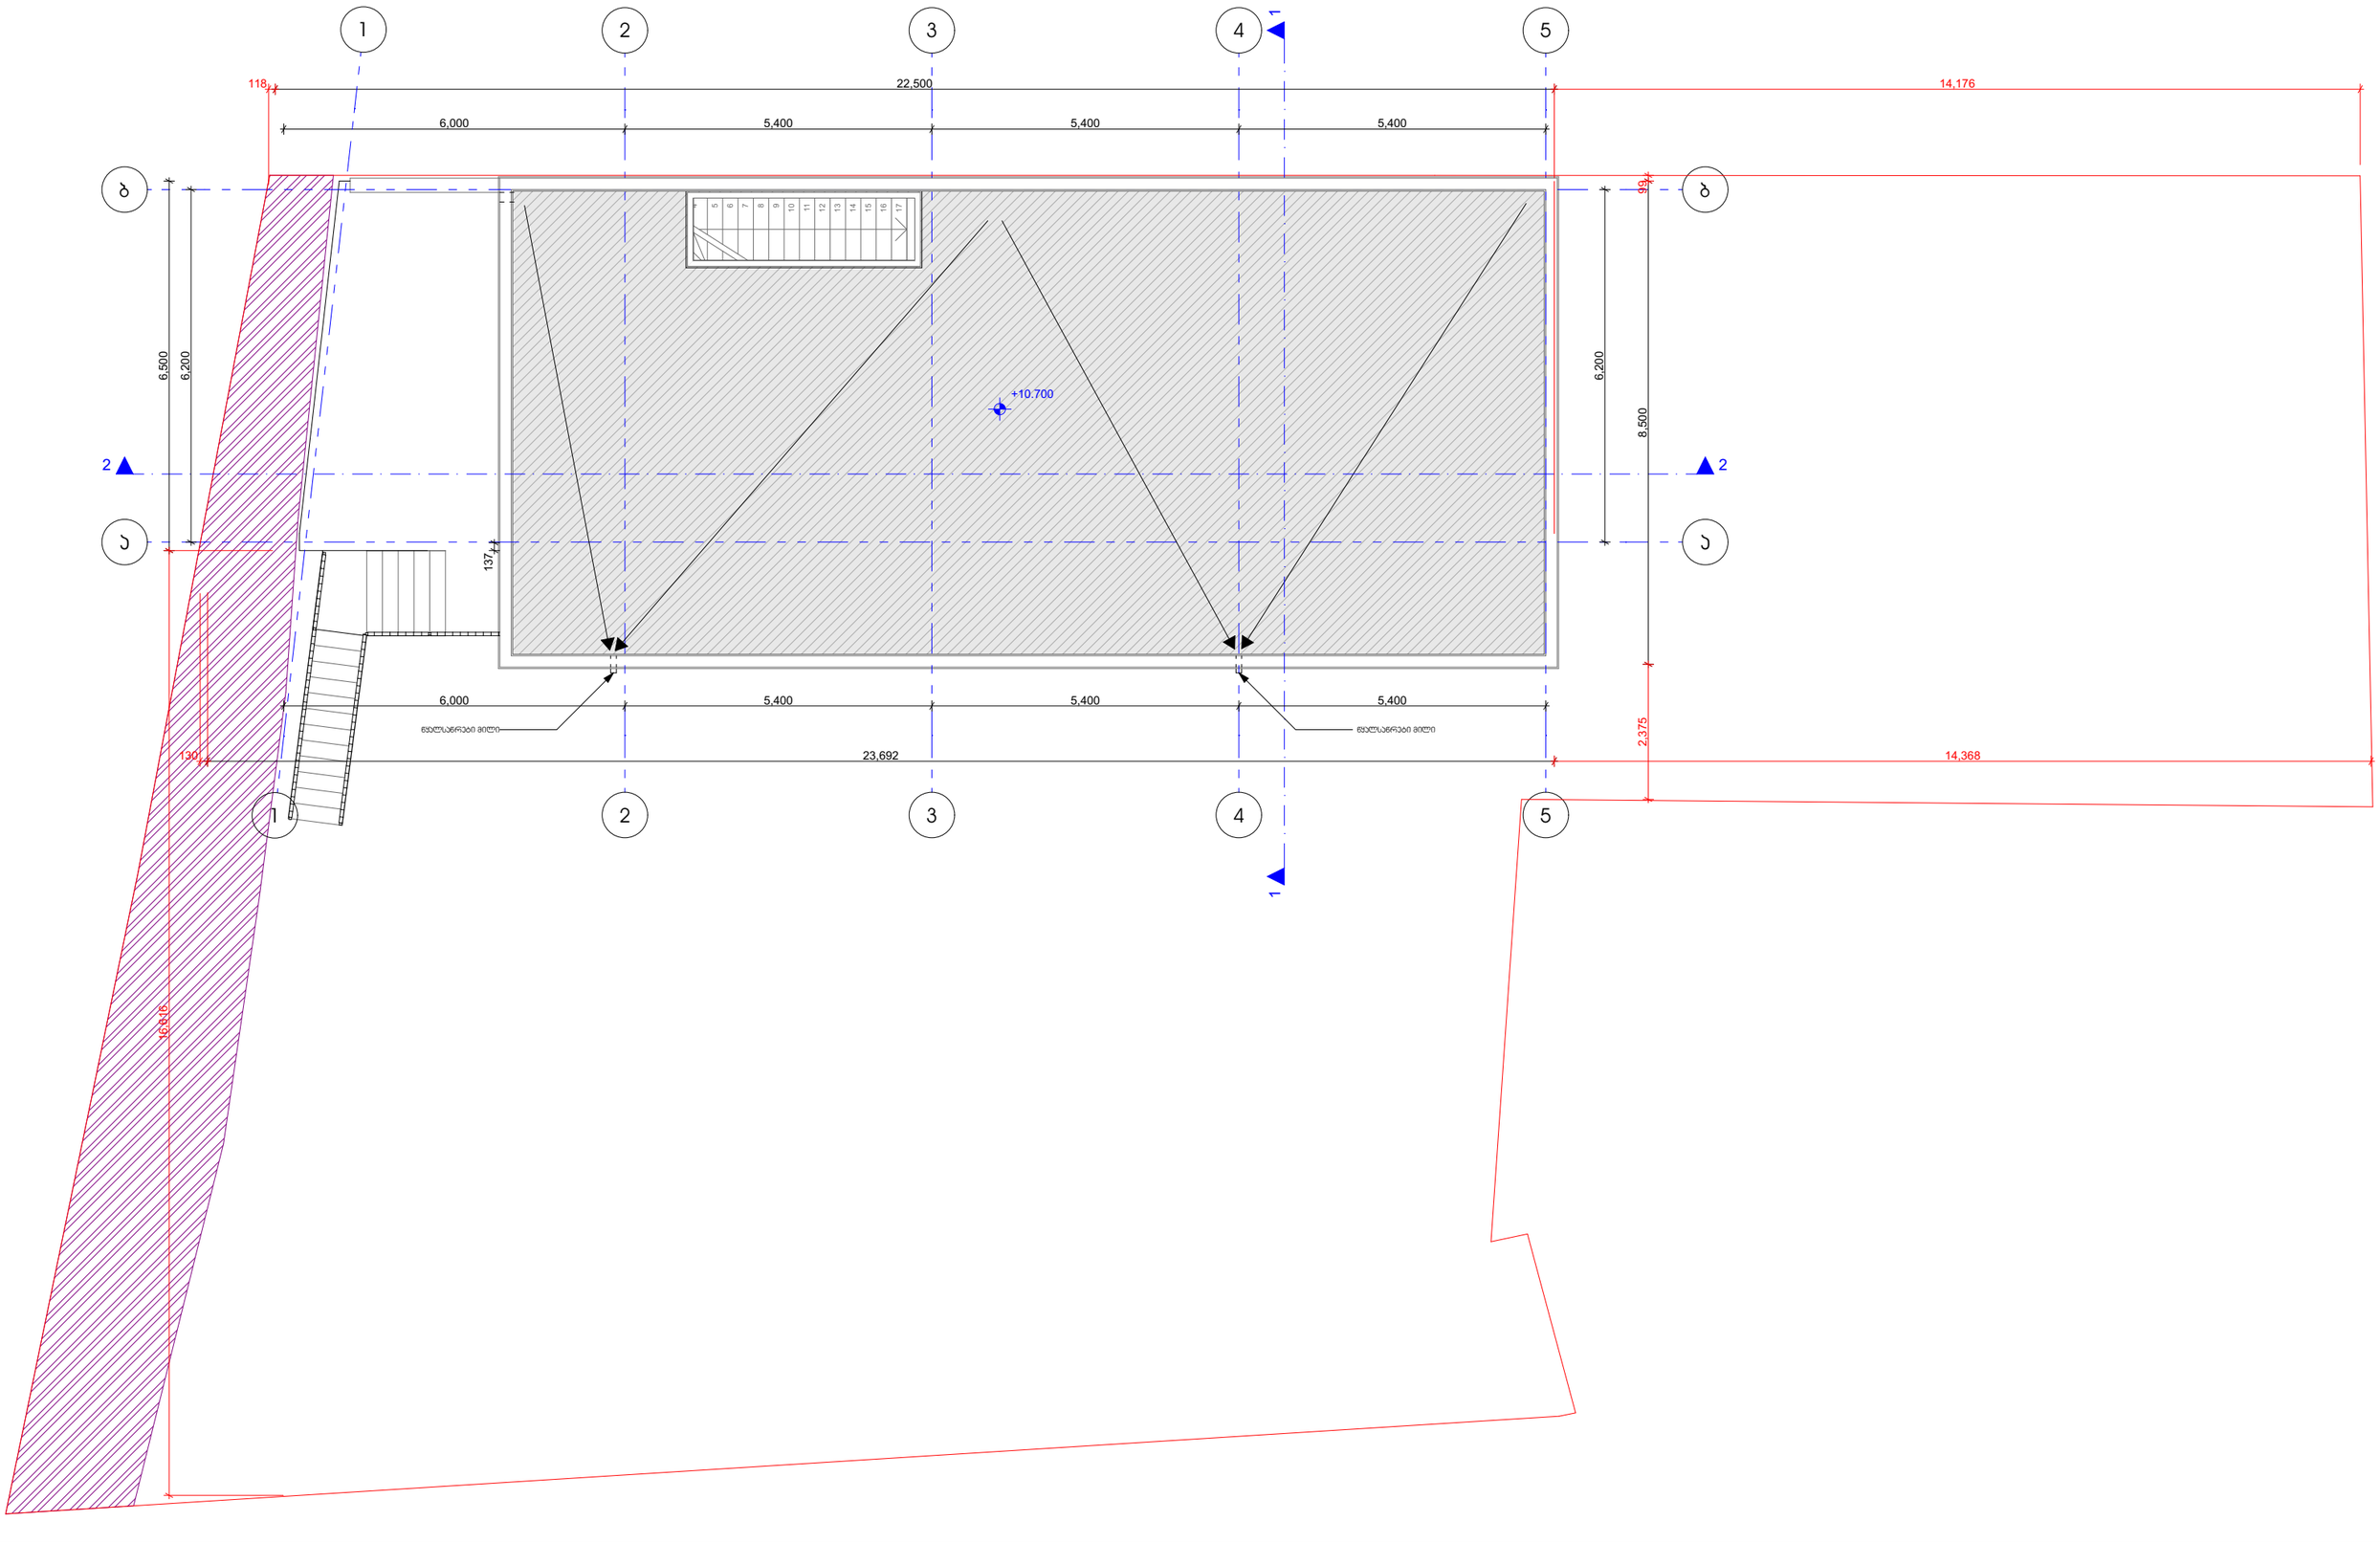

სახურავის გეგმა +10.700 ნიშნულზე

მ. 1:100

