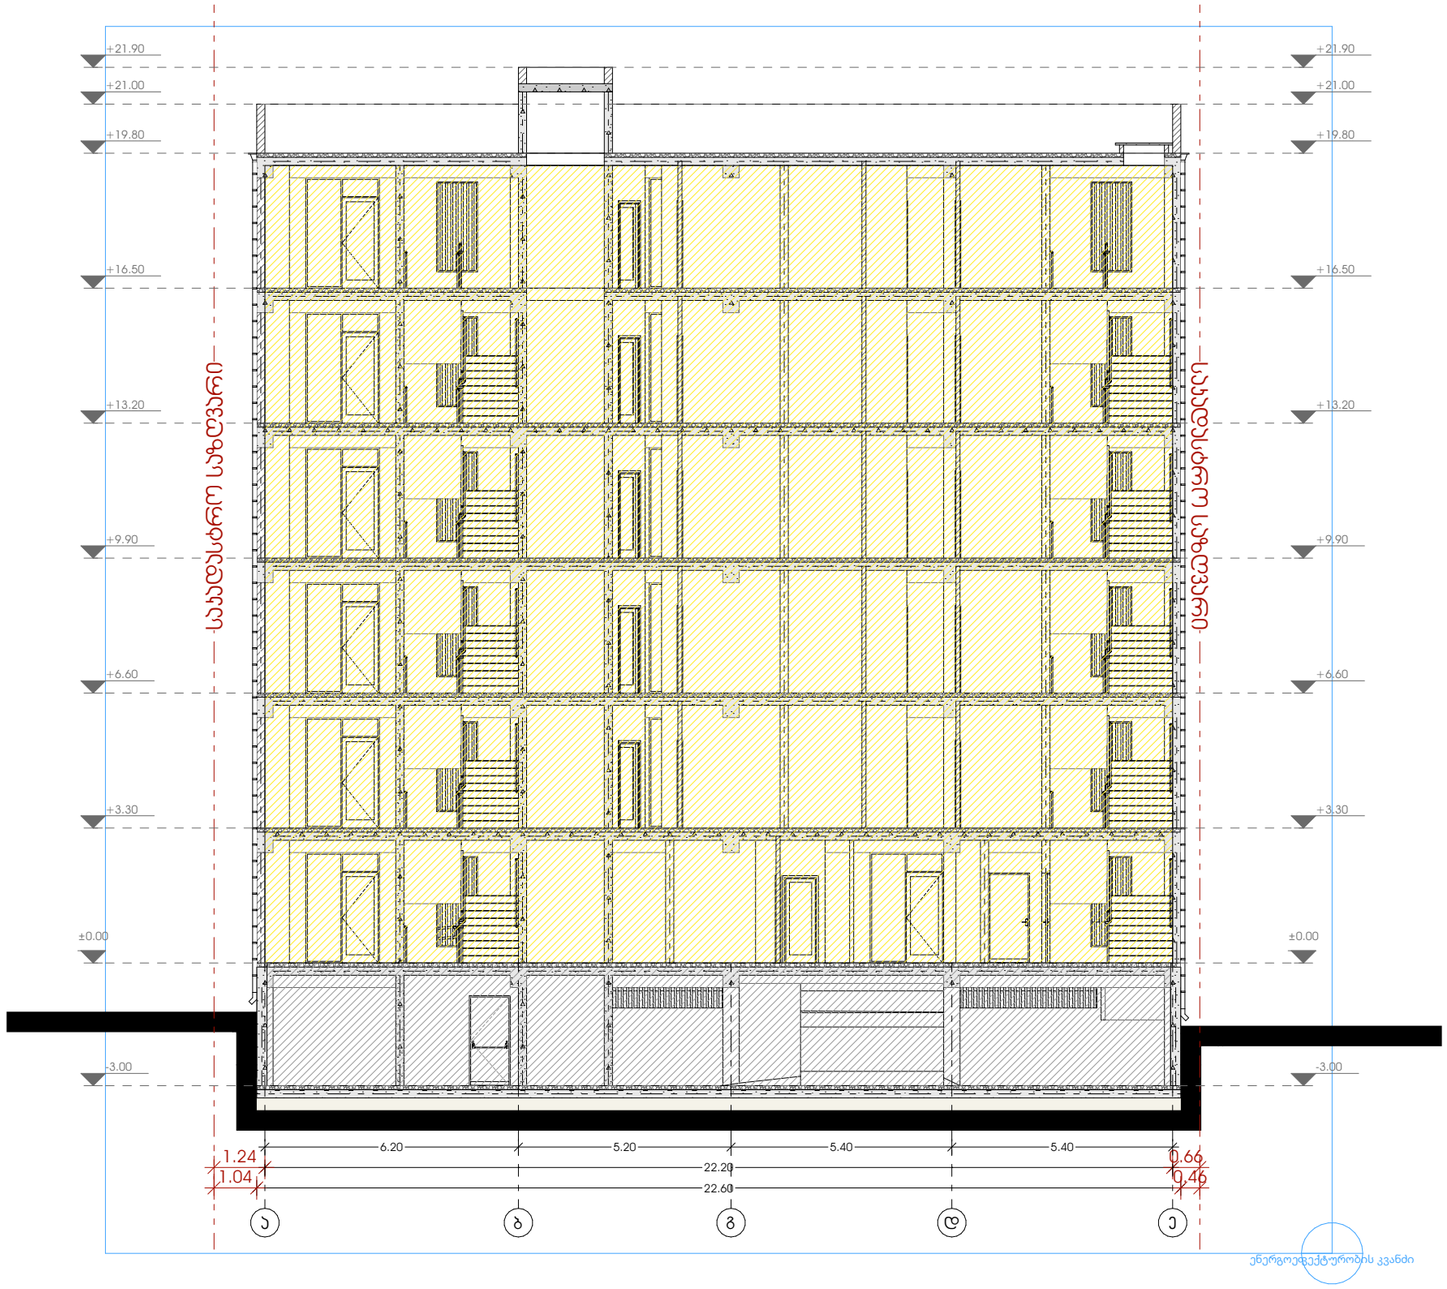

ენერგოეფექტურობის კვანძი

METRIC

მისამართი: ჯავჯავაძის ქუჩა №74
ს.კ : 405186613

პროექტის მონაცემები:

ფუნქციური დანიშნულება: მრავალბინიანი საცხოვრებელი სახლი

პროექტის მისამართი: ქ.თბილისი, სოფ.დიღომი, დევნარის ქ. №54

საკადასტრო კოდი: 01.72.14.037.318

პოზიცია | სახელი გვარი | ხელმოწერა

მთ.არქიტექტორი:
ჯონსტანტინე ურუშაძე

არქიტექტორი:
ნიკოლოზ ყიფშიძე

შენიშვნა:

პირობითი აღნიშვნები:

ტექნიკურ ეკონომიკური მაჩვენებლები:

ჭრილი 1-1

ფურცლის ნომერი:

მასშტაბი **1:150**

12:28 / 11/6/2025

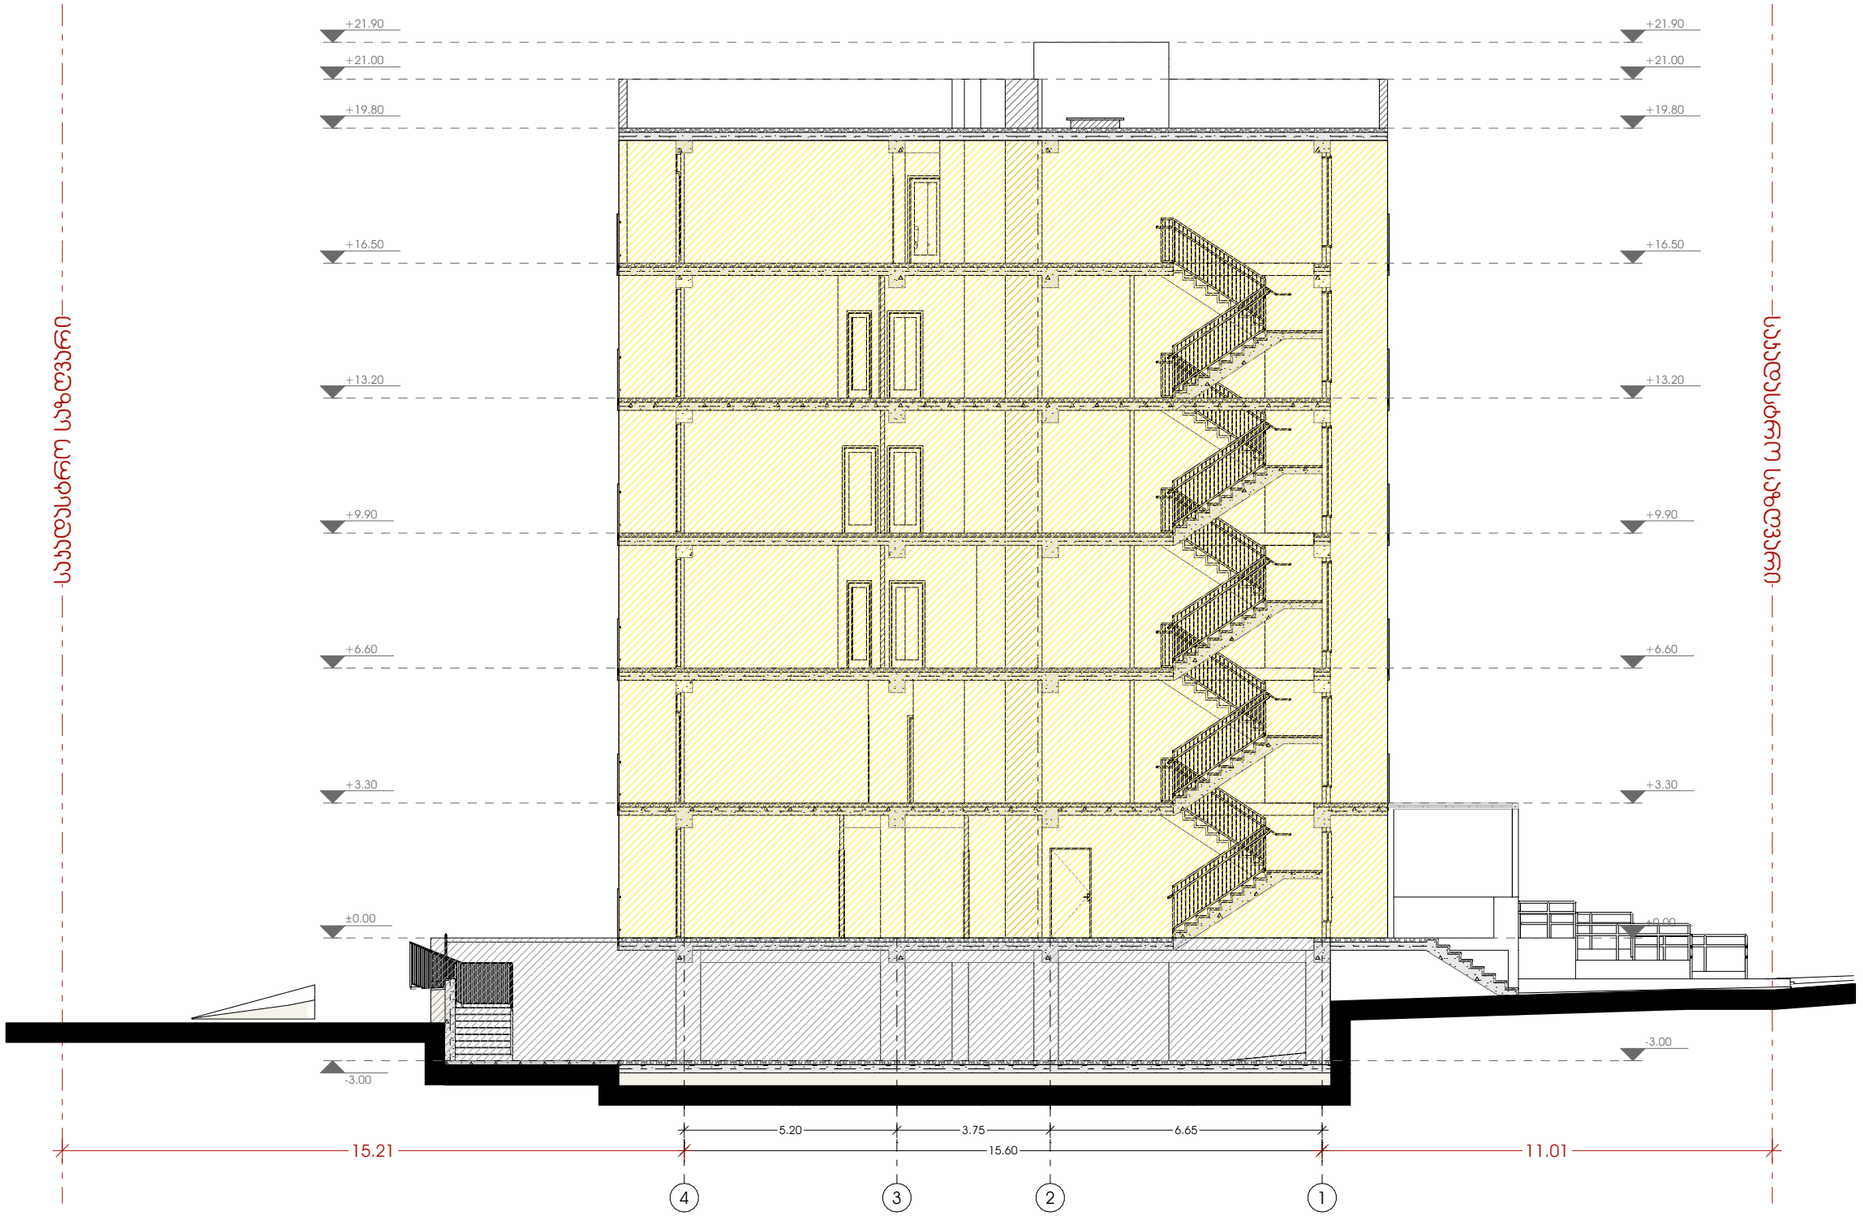

METRIC

მისამართი: ჯავჯავაძის ქუჩა №74

ს.კ : 405186613

პროექტის მონაცემები:

ფუნქციური დანიშნულება: მრავალბინიანი საცხოვრებელი სახლი

პროექტის მისამართი: ქ.თბილისი, სოფ.დიღომი, დუქანის ქ. №54

საკადასტრო კოდი: 01.72.14.037.318

პოზიცია | ხელმოწერა

მთ.არქიტექტორი:
კონსტანტინე ურუშაძე

არქიტექტორი:
ნიკოლოზ ყიფშიძე

შენიშვნა:

პირობითი აღნიშვნები:

ტექნიკურ ეკონომიკური მაჩვენებლები:

ჭრილი 2-2

ფურცლის ნომერი:

მასშტაბი **1:150**

12:28 / 11/6/2025

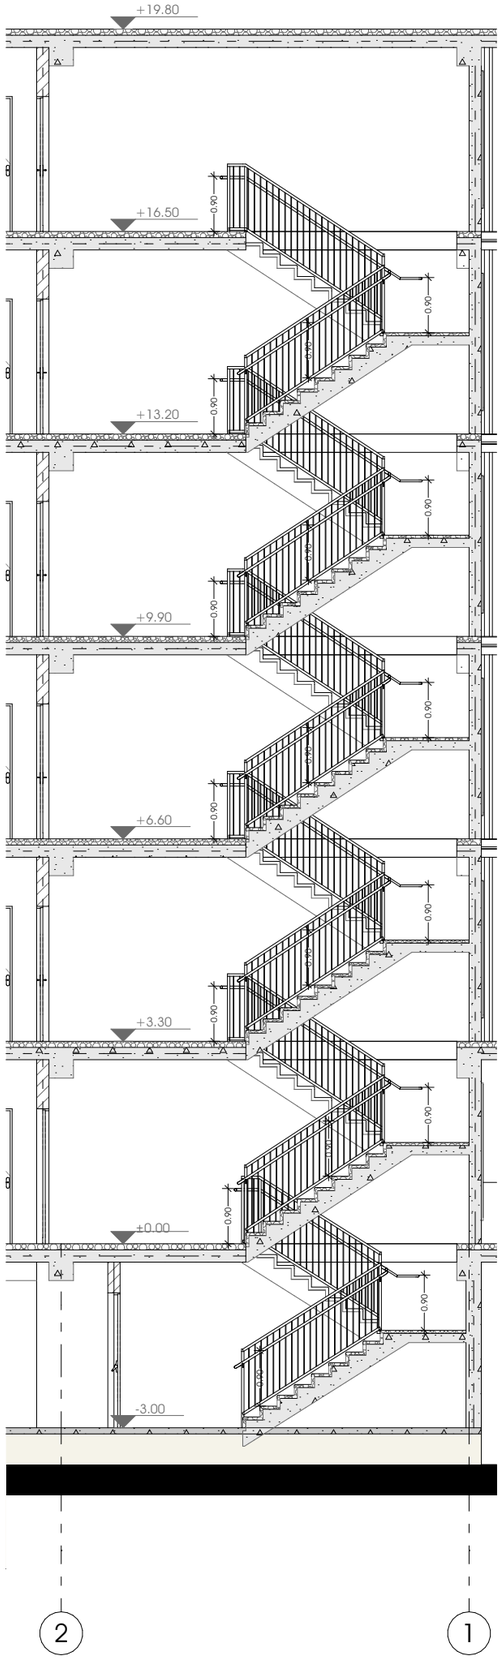

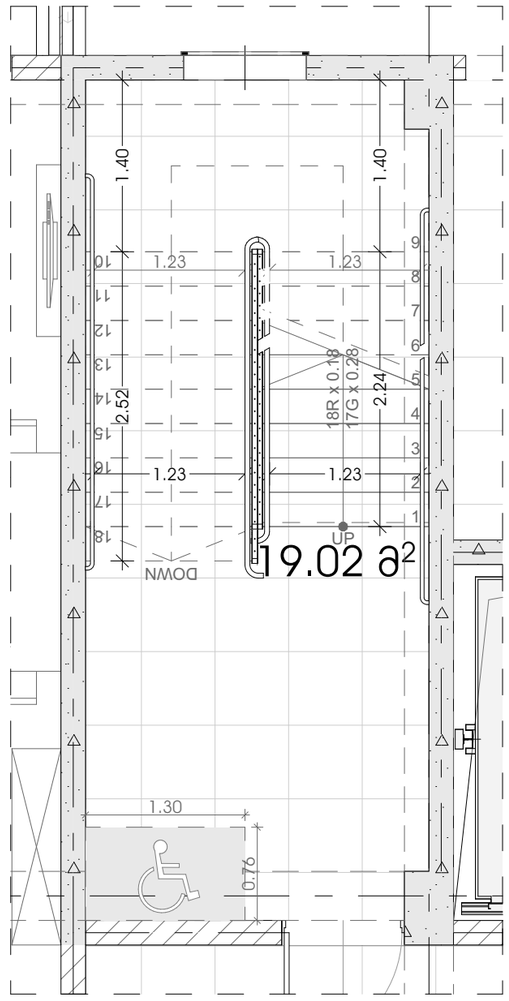

M E T R I C

მისამართი: ჯავჯავაძის ქუჩა №74

ს.კ : 405186613

პროექტის მონაცემები:

ფუნქციური დანიშნულება: მრავალბინიანი საცხოვრებელი სახლი

პროექტის მისამართი: ქ.თბილისი, სოფ.დიღომი, დევნარის ქ. №54

საკადასტრო კოდი: 01.72.14.037.318

პოზიცია | ხელმოწერა

მთ.არქიტექტორი:
ჯონსტანტინე ურუმაძე

არქიტექტორი:
ნიკოლოზ ყიფშიძე

შენიშვნა:

პირობითი აღნიშვნები:

ბენეფიციარ ეკონომიური მაჩვენებლები:

კიბის უჯრედის კვანძი

ფურცლის ნომერი:

მასშტაბი | **1:100, 1:50**

12:28 / 11/6/2025



დ-1

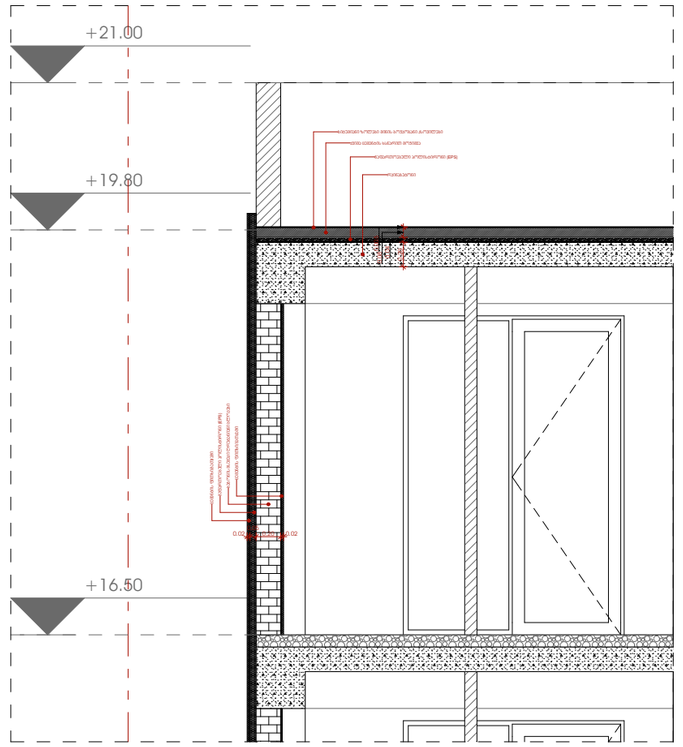

დ-2

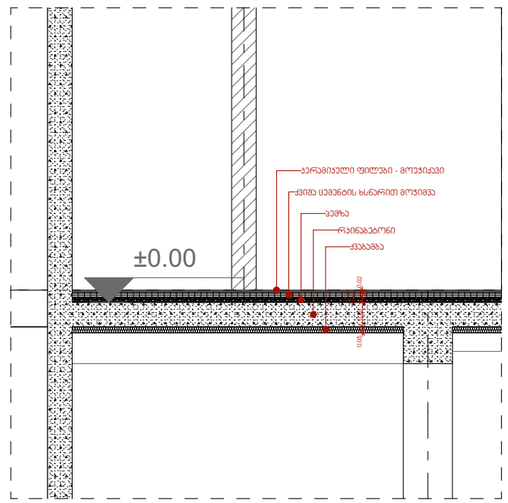

METRIC

მისამართი: ჯავჯავაძის ქუჩა №74
ს.ს : 405186613

პროექტის მონაცემები:

ფუნქციური დანიშნულება: მრავალბინიანი საცხოვრებელი სახლი

პროექტის მისამართი: ქ.თბილისი, სოფ.დიღომი, დევნარის ქ. №54

საკადასტრო კოდი: 01.72.14.037.318

პოზიცია | სახელი გვარი | ხელმოწერა

მთ.არქიტექტორი:
კონსტანტინე ურუშაძე

არქიტექტორი:
ნიკოლოზ ყიფშიძე

შენიშვნა:

პირობითი აღნიშვნები:

ტექნიკურ ეკონომიური მაჩვენებლები:

ენერგოეფექტურობის ჭრილი

ფურცლის ნომერი:

მასშტაბი | 1:125, 1:50

12:28 / 11/6/2025