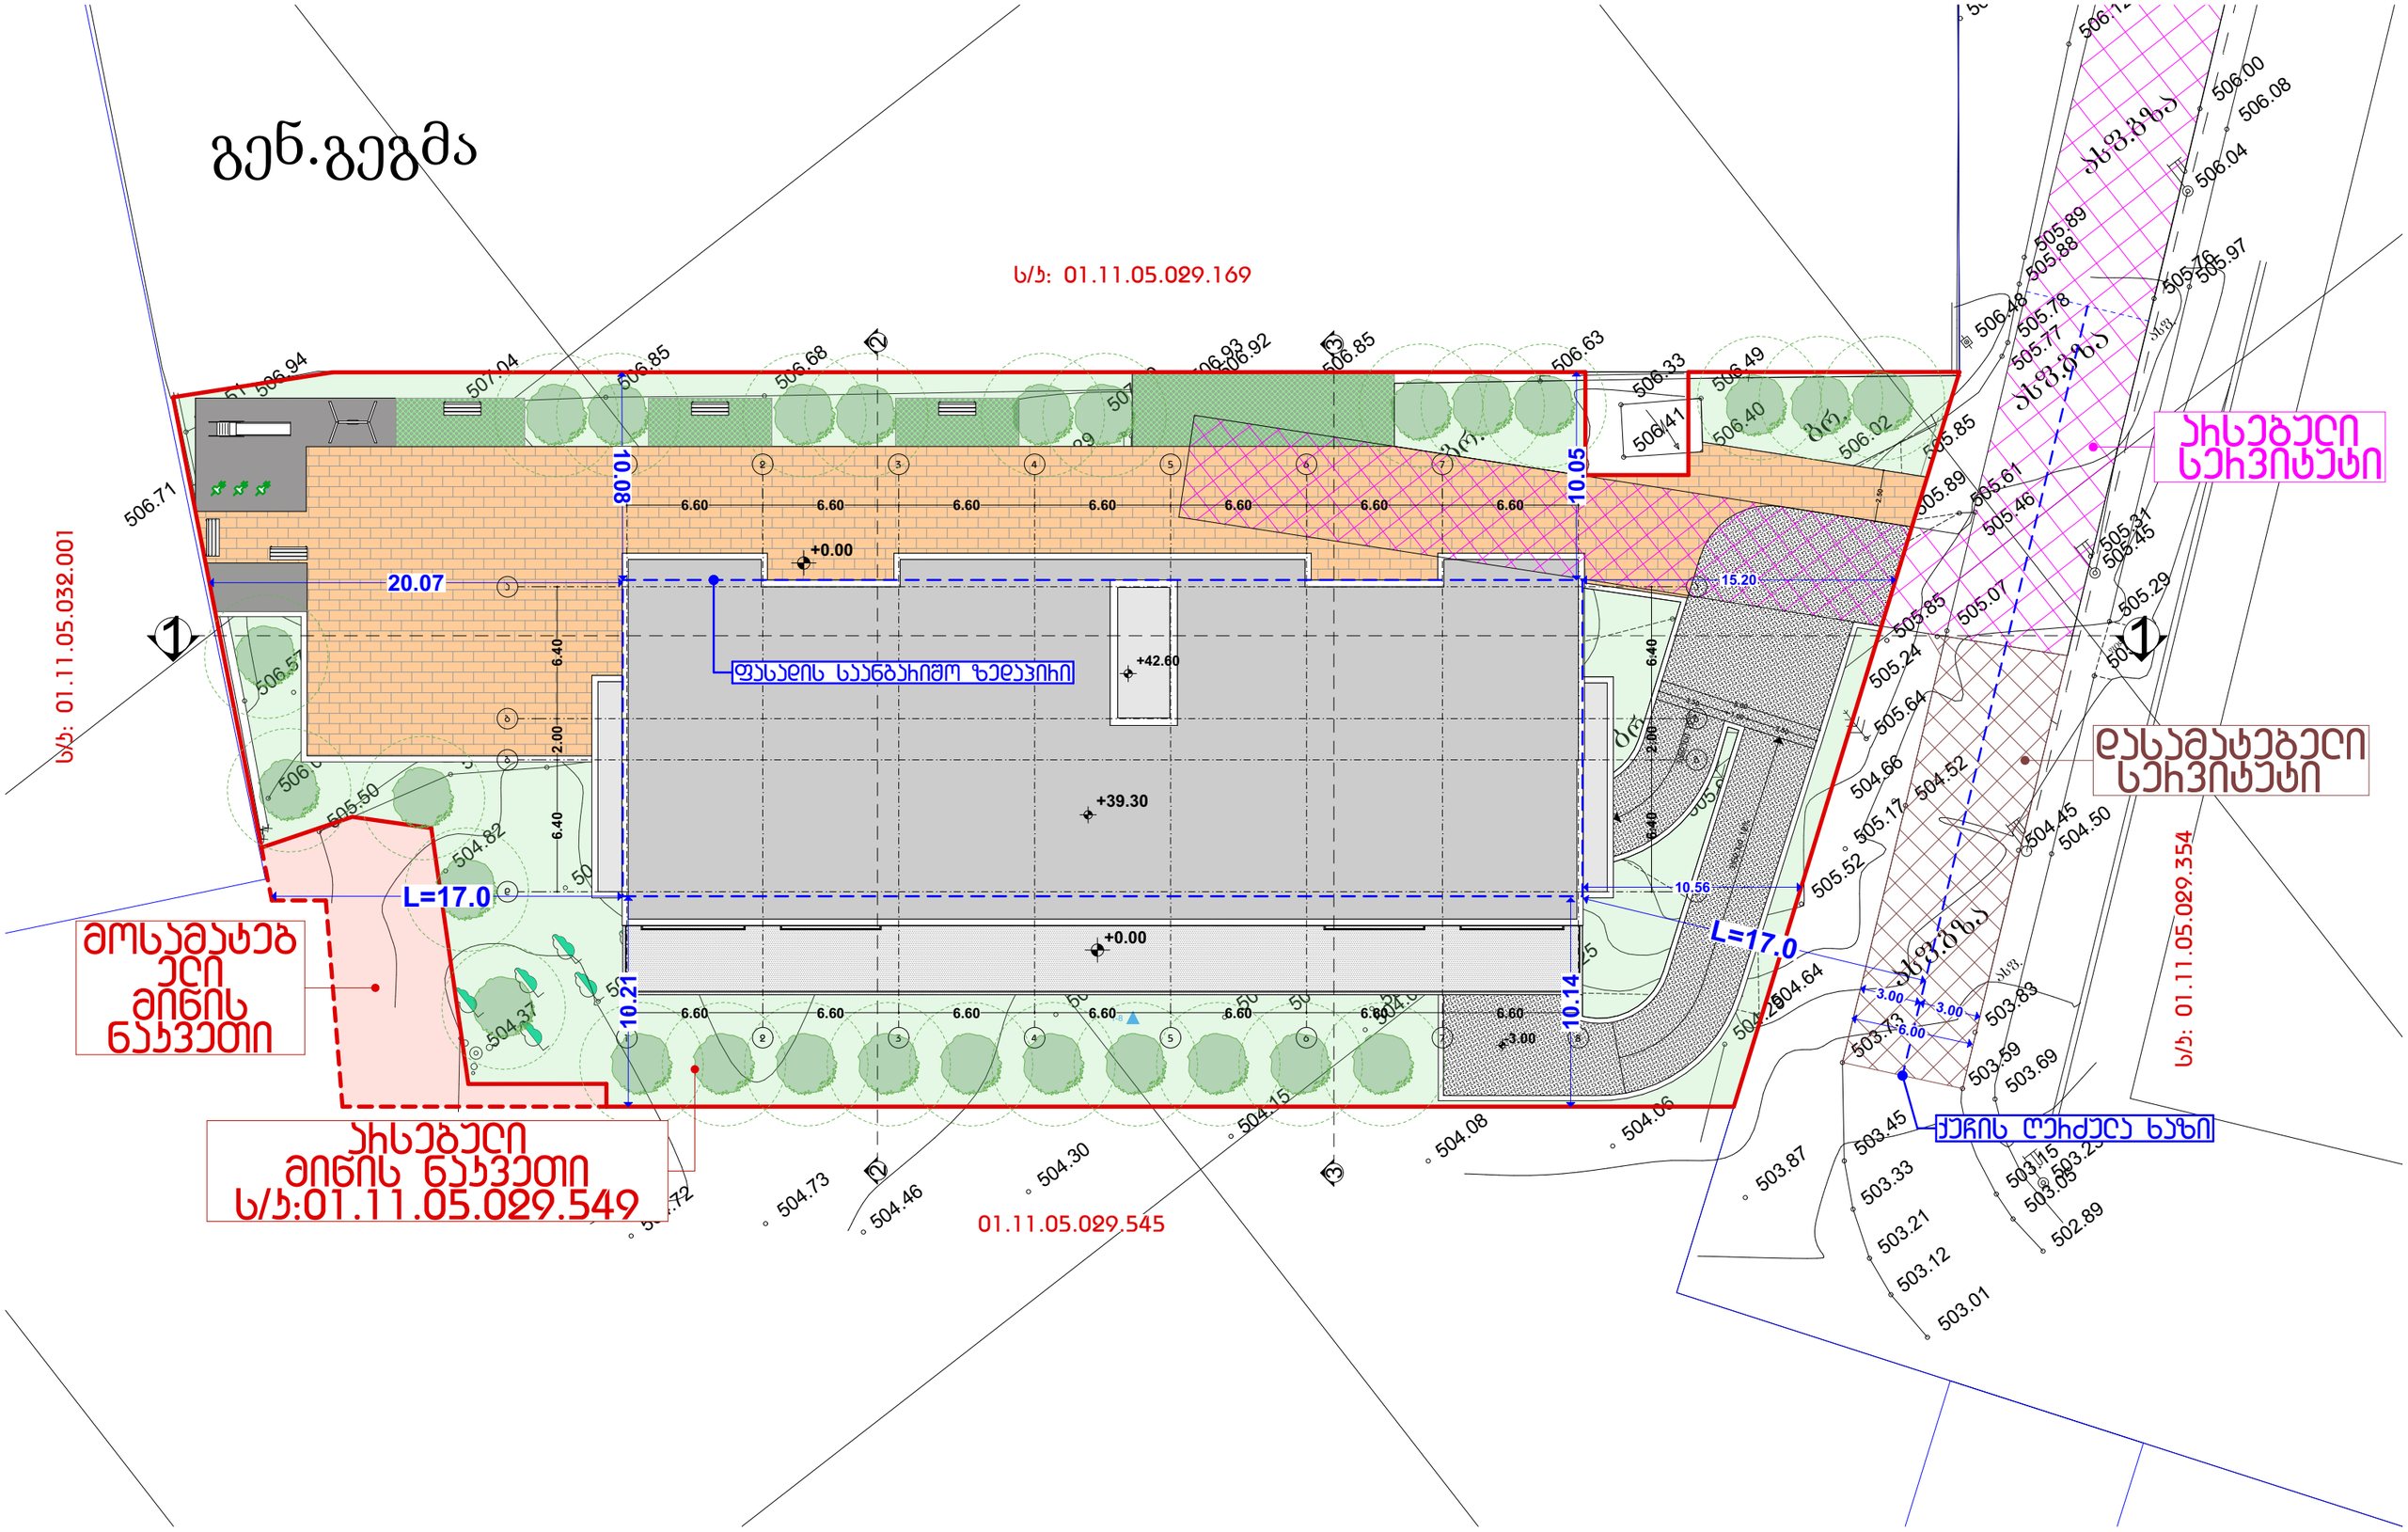

გენ.გეგმა
ს/ს: 01.11.05.029.169
ს/ს: 01.11.05.032.001
ს/ს: 01.11.05.029.354
01.11.05.029.545
ბოსამატებელი მინის ნაჯვეთი
ს/ს:01.11.05.029.549
ბოსამატებელი სეოვიტეტი
ლასამატებელი სეოვიტეტი
ქუჩის ლეოძელა ხაზი
L=17.0
20.07
10.08
10.05
10.21
10.14
15.20
10.56
+0.00
+42.60
+39.30
-3.00



L= 17.0 / 0.4 = 42.5 მ.
სიმაღლის მაქსიმალური ბანსაზღვრა
L= 17.0 / 0.4 = 42.5 მ.
სიმაღლის მაქსიმალური ბანსაზღვრა
42.50
42.50
L=17.0
L=17.0
3.00
3.00
6.00
6.60
6.60
6.60
6.60
6.60
6.60
6.60
8
7
6
5
4
3
2
1
+39.30
+36.00
+32.70
+29.40
+26.10
+22.80
+19.50
+16.20
+12.90
+9.60
+6.30
+3.00
±0.00
-3.00
-6.00