შპს MAGNITUDE

მისამართი: სანაპიროს ქ. № 2 ა
III სად, I სართული ტელ: 2934017

ტოპოგრაფიული გეგმა

ჩ
დ ა
ს

484650 484700 484750

4616100 4616050 4616000 4615950

ქ.ს
2ქ.ს
ქ.ბ
ნახ.საწ.
ქ.ა
ძველი გზა
ელ. გადამც. ბოძი

უხილავი კომუნიკაციები ნახაზზე გათვალისწინებული არ არის, ამიტომ მიწის სამუშაოების დაწყების წინ მიმართეთ კომუნიკაციების შესაბამის სამსახურს

ნახაზზე დატანილია ელ. გადამცემი ხაზი (გარე განათების თვითმზიდი) საჯარო რეესტრის რეგისტრირებული ბაზიდან.

რელიეფის კვეთის სიმაღლე არის 0.50 მ.

484600 484650 484700 484750

პირობითი აღნიშვნები

მ.ა	მეტალის არასაცხოვრებელი
ქ.ს	ქვის საცხოვრებელი
ქ.ა	ქვის არასაცხოვრებელი
ხ	დენი
	ელ. გადამც. ბოძი
	ნაკვეთის საზღვრები
	რეგისტრაცია
	კედელი
	წყალი
	ელექტრო გად. ხაზი
	იზოპიზი
	ელ.გადამცემი ხაზი, გარე განათების თვითმზიდი
	მეტალის ღობე
	ნფოთლოვანის ბუჩქი
	მდელო
	ახალგაზრდა ხე
	ფოთლოვანი ხე
	კოორდინატთა ბადე

ობიექტის მისამართი	ქ. თბილისი, შესახვევი ხივნის № 3	
დანიშნულება	არასასოფლო-სამეურნეო	
ნაკვეთის ფართობი	282 კვ.მ	
დაინტერესებული პირი		
შემსრულებელი	გ. კუსრაშვილი	
თარიღი	04.02.2016	

LTD "Magnitude" 404894156 "Magnitude"

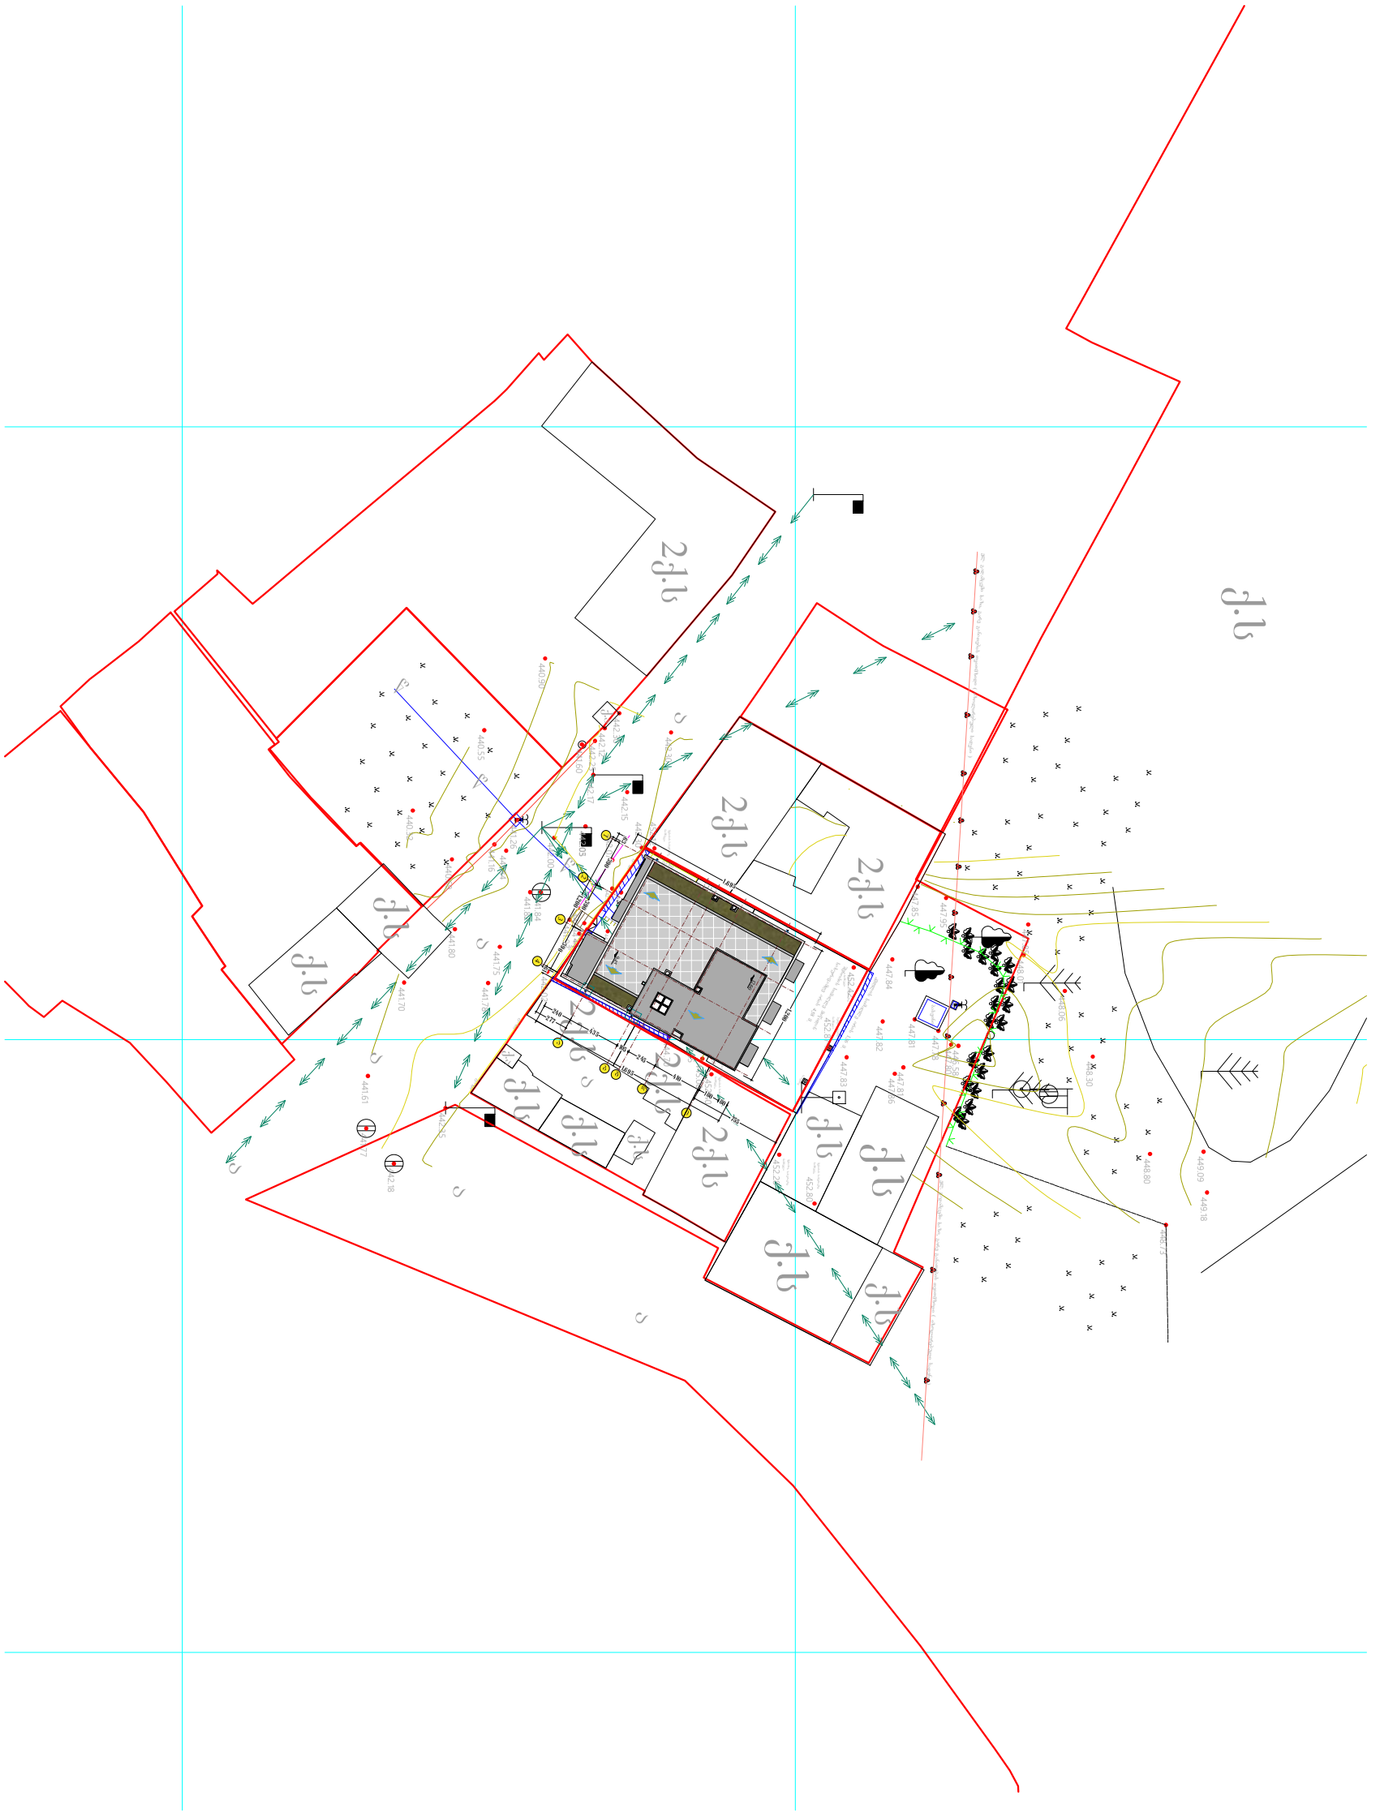

w

w

w

q.s

q.s

q.s

q.s

q.s

q.s

2q.s

2q.s

2q.s

q.a

2q.s
2q.s

q.s
q.s

2q.s

q.s

q.a

q.a

q.a

m.a
beletajze
q.s

nax.

sardaf.

a

a

a

a

a

a

ავტოფარეხი

გაზი

გაზი

გაზი

გაზი

გაზი

კოლონა

kolna
kare bi

კედ ლი
კედ ლი

კედ ლი

კედლი

კედლი

კედლი

კედ ლი

კედ ლი

კედ ლი

კედ ლი

კედლი

კედლი ს იმაღლე ჰ= 2. 3 მ

კედლის ი მაღლე ჰ= 0.67 მ

ელ. გადამცემი ხაზი, გარე განათების თვითმზიდი (იზოლირებული სადენი)

ელ. გადამცემი ხაზი, გარე განათების თვითმზიდი (იზოლირებული სადენი) ბასეინი

+ 0.63 m

sabuxre

sabuxre

კედლის სიმაღლე არის 1.36 მ. შენობის სიმაღლე მიწიდან სახურავამდე არის 4.58 მ.

447.81
447.80
447.78

446.58
447.81

447.86

447.85

448.01 447.85

447.95

448.06

448.30

449.09

448.80

448.73
449.18

444.65 444.55
443.93

443.60

443.51

442.66

442.12
442.30

440.90

440.55

440.32

441.26

440.69
442.30

442.32

442.15

442.02

441.78

442.35

442.18

441.61 441.77
441.70

441.80

441.16

441.84
442.00

442.17
441.60

442.25

442.30

442.07

441.94

441.93
441.84

445.00

444.20

444.70
444.57

443.74

441.75

441.82

442.15

442.053

q.s

447.82

447.83

447.84

452.42 შენობის სახურავზე

ნიშნული

შენობის სახურავზე

ნიშნული

452.80
შენობის სახურავზე

ნიშნული

452.28

452.40

შენობის სახურავზე

ნიშნული

ბუხღის თავზე

ნიშნული

452.87

შენობის სახურავზე

ნიშნული
452.12

შენობის სახურავზე

ნიშნული

449.30

შენობის სახურავზე

ნიშნული

449.22

444.82

442.67
443.77

a
2-7:6

521
356
216
546
351

866

388

2-311
4:1

4:1

4:1

72

74

2-311

291

9 2 1 -7:6

1

2

3

4

a

b

g

d

e

9.45

12.60

s.k. 405154194
შ.პ.ს. "გრაფიკ სტუდია"

გენგეგმა

დაინტერესებული პირი ობიექტის მისამართი

04.02.2019

1:100 მასშტაბი

თარიღი
აზომა შეასრულა

დირექტორი კ.სახვაძე კ. სახვაძე

RAPH

iC

G

STUDIO

ქალაქი თბილისი, შესახვევი

ხივინი,

#

3

ს

/კ 01.17.01.005.013

შენიშვნა

:

აზომვა შესრულებულია

დაინტერესებული პირის მიერ

მითითებულ ფართზე

S.p.s "old Taun"

დ

.სარდაროვი