არსებული გენგეგმა

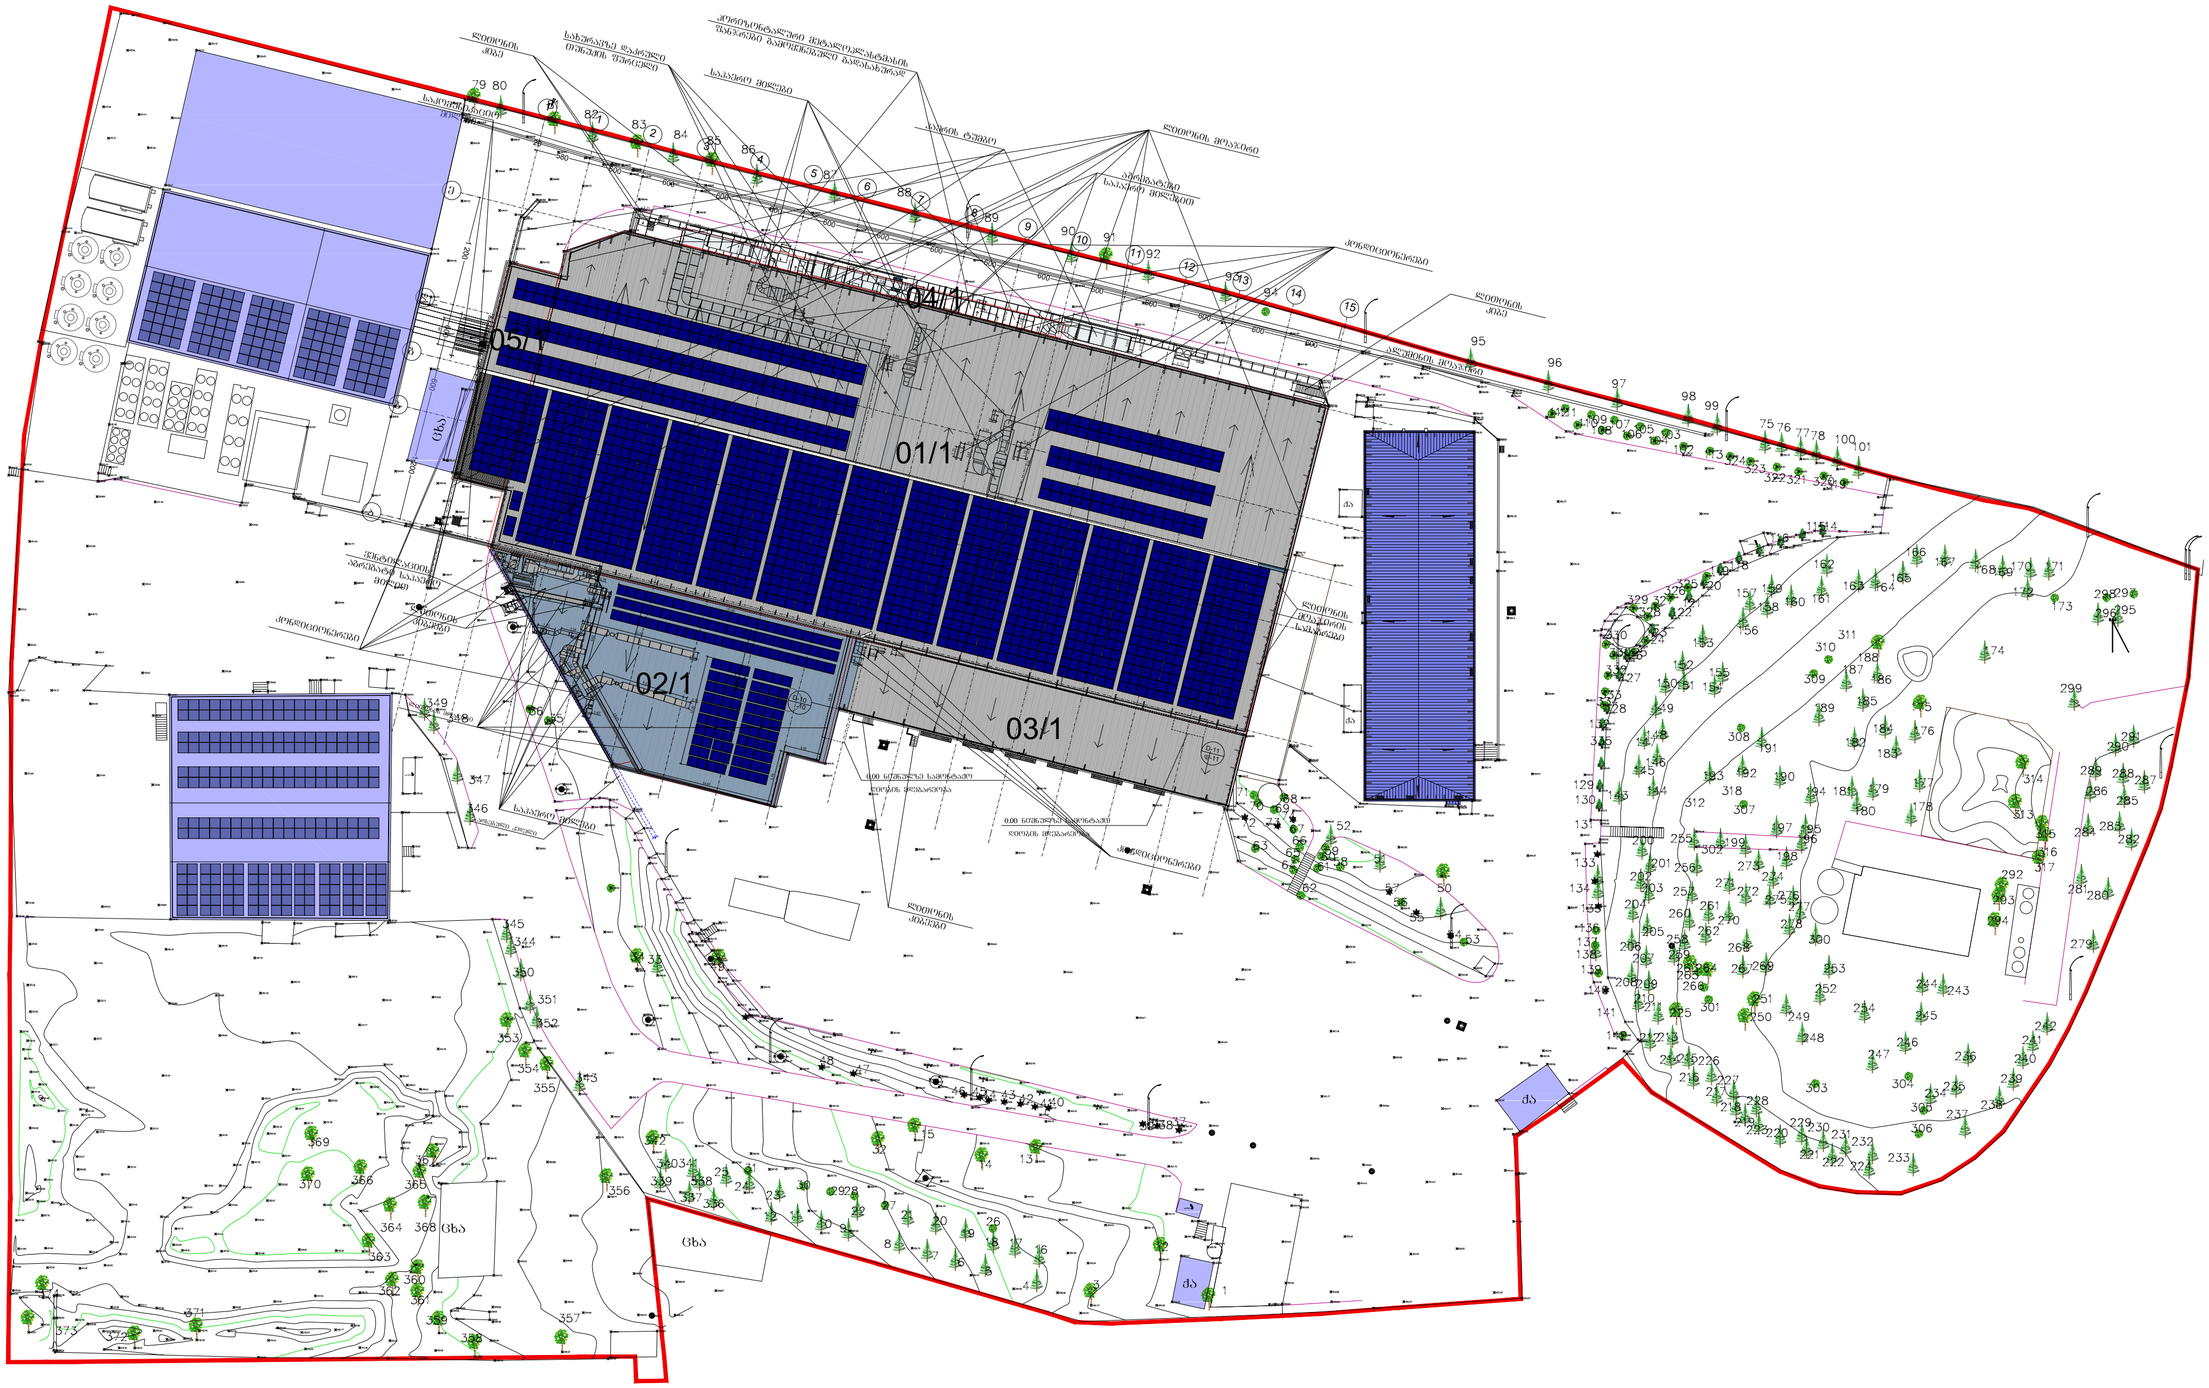

დამკვეთი: client
პეპსიკო/Pepsico

ტექნიკურ ეკონომიკური მაჩვენებლები/Technical and Economic indicators	
განაშენიანების ფართობი/construction area	1,567.8- m2
k-1 კოეფიციენტის საანგარიშო ფართობი/k-1 coefficient	1464.6- m2=0.3
კ-2 კოეფიციენტის საანგარიშო ფართობი/k-2 coefficient	1416.5- m2=0.1
კ-3 კოეფიციენტის საანგარიშო ფართობი/Green space area	5090.5- m2=0.4

პირობითი აღნიშვნები / ექსპლიკაცია:simbols used/explication:

შემსრულებელი/Executor:

შპს "გლობალ სერვის გრუპი"
ს/ნ 406025929

პროექტის სახელწოდება:Project name

მისამართი: Adress
ქალაქი თბილისი ,დასახლება ფონიჭალა/Tbilisi, District Phonitchala
საკადასტრო კოდი/cadastral index 01.18.13.039.105

ნახაზის დასახელება/Drawing name

საპროექტო გენგეგმა

თანამდებობა/Position	გვარი/Name	ხელმოწერა/signature
დირექტორი/Director	ლ.ქვანია	
არქიტექტორი/Architect	ლ.ქვანია	
არქიტექტორი/Architect	ლ.ქვანია	

მასშტაბი/scale	1:500		
formati	A-2		
ნახაზის ნომერი/Drawing Name			
თარიღი/Date	2025 წ.		

საპროექტო გენგეგმა

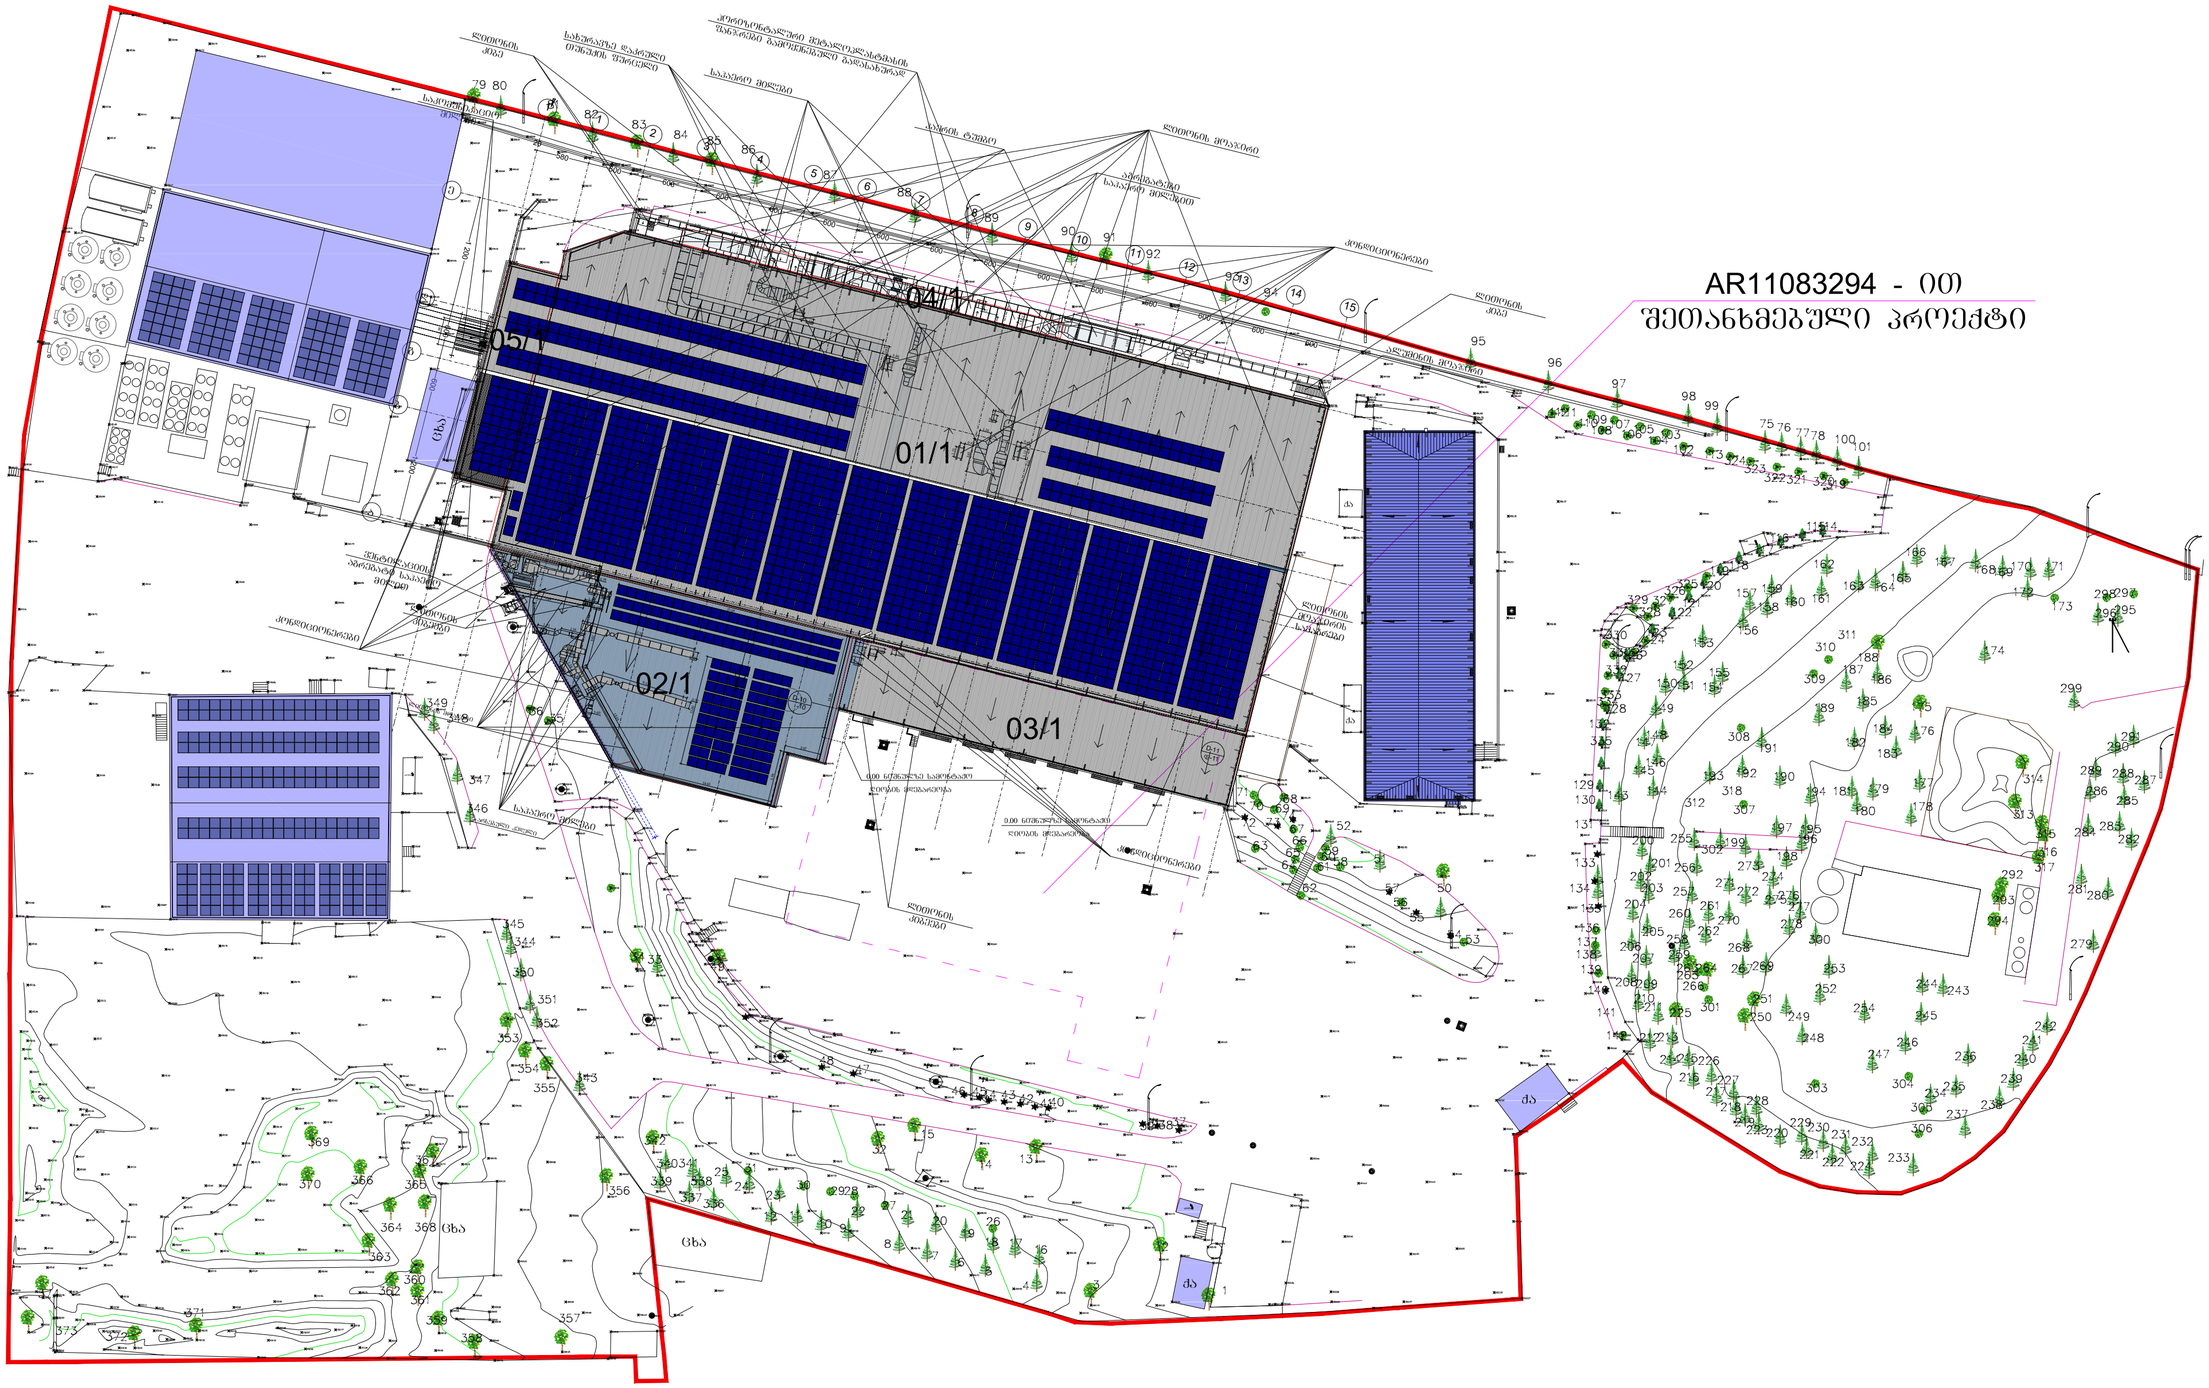

დამკვეთი: client
პეპსიკო/Pepsico

ტექნიკურ ეკონომიკური მაჩვენებლები/Technical and Economic indicators

განაშენიანების ფართობი/construction area	1,567.8- m2
k-1 კოეფიციენტის საანგარიშო ფართობი/k-1 coefficient	1464.6- m2=0.3
კ-2 კოეფიციენტის საანგარიშო ფართობი/k-2 coefficient	1416.5- m2=0.1
კ-3 კოეფიციენტის საანგარიშო ფართობი/Green space area	5090.5- m2=0.4

პირობითი აღნიშვნები / ექსპლიკაცია:simbols used/explication:

საპროექტო სამუშაოები

ბთხოვთ შეგვითანხმოთ შემდები სახის უკვე წარმოებული სამუშაოები.

შენობა №1.
სახურავზე მზის პანელები, სახურავზე ლითონის მოაჯირები, ნიშნულის დონეები, ფასადებზე კარ-ფანჯრები, ცხაურები და სარკმლები, სახურავზე და ფასადებზე კონდიციონერები, სახურავზე და ფასადებზე საჰაერო აბრებატები, ფასადზე მზის ინვენტორები, ფასადებზე და სახურავზე საჰაერო მილები, ფასადებზე და სახურავზე საკომუნიკაციო მილები, ფასადზე და ბეგმაზე დიობების ბადატანა.

შენობა №2.
სახურავზე მზის პანელები, სახურავზე ლითონის მოაჯირები, ნიშნულის დონეები, ფასადებზე კარ-ფანჯრები, ცხაურები და სარკმლები, სახურავზე და ფასადებზე კონდიციონერები, სახურავზე და ფასადებზე საჰაერო აბრებატები, ფასადზე მზის ინვენტორები, ფასადებზე და სახურავზე საჰაერო მილები, ფასადებზე და სახურავზე საკომუნიკაციო მილები, ფასადზე და ბეგმაზე დიობების ბადატანა.

შენობა №3.
სახურავზე ლითონის მოაჯირები, ნიშნულის დონეები, ფასადებზე კარ-ფანჯრები, სახურავზე და ფასადებზე კონდიციონერები, ფასადებზე საჰაერო მილები, ფასადებზე საკომუნიკაციო მილები, ფასადზე და ბეგმაზე დიობების ბადატანა

შენობა №4.
ნიშნულის დონეები, სახურავზე და ფასადებზე კონდიციონერები, სახურავზე საჰაერო აბრებატები, სახურავზე საჰაერო მილები, სახურავზე საკომუნიკაციო მილები.

შენობა №5.
სახურავზე მზის პანელები, სახურავზე ლითონის მოაჯირები, ნიშნულის დონეები, ფასადებზე კარ-ფანჯრები, ცხაურები, ფასადებზე კონდიციონერები, ფასადებზე და სახურავზე საკომუნიკაციო მილები.

შემსრულებელი/Executor:

შპს "გლობალ სერვის გრუპი"
ს/ნ 406025929

პროექტის სახელწოდება:Project name

მისამართი: Adress
ქალაქი თბილისი ,დასახლება ფონიჭალა/Tbilisi, District Phonitchala
საკადასტრო კოდი/cadastral index 01.18.13.039.105

ნახაზის დასახელება/Drawing name

საპროექტო გენგეგმა

თანამდებობა/ Position	გვარი/Name	ხელმოწერა/signature
დირექტორი/Director	ლ.ჟვანია	
არქიტექტორი/Architect	ლ.ჟვანია	
არქიტექტორი/Architect	ლ.ჟვანია	

მასშტაბი/scale	1:500		
formati	A-2		
ნახაზის ნომერი/Drawing Name			
თარიღი/Date	2025 წ.		