ა ბლოკი

ბ ბლოკი

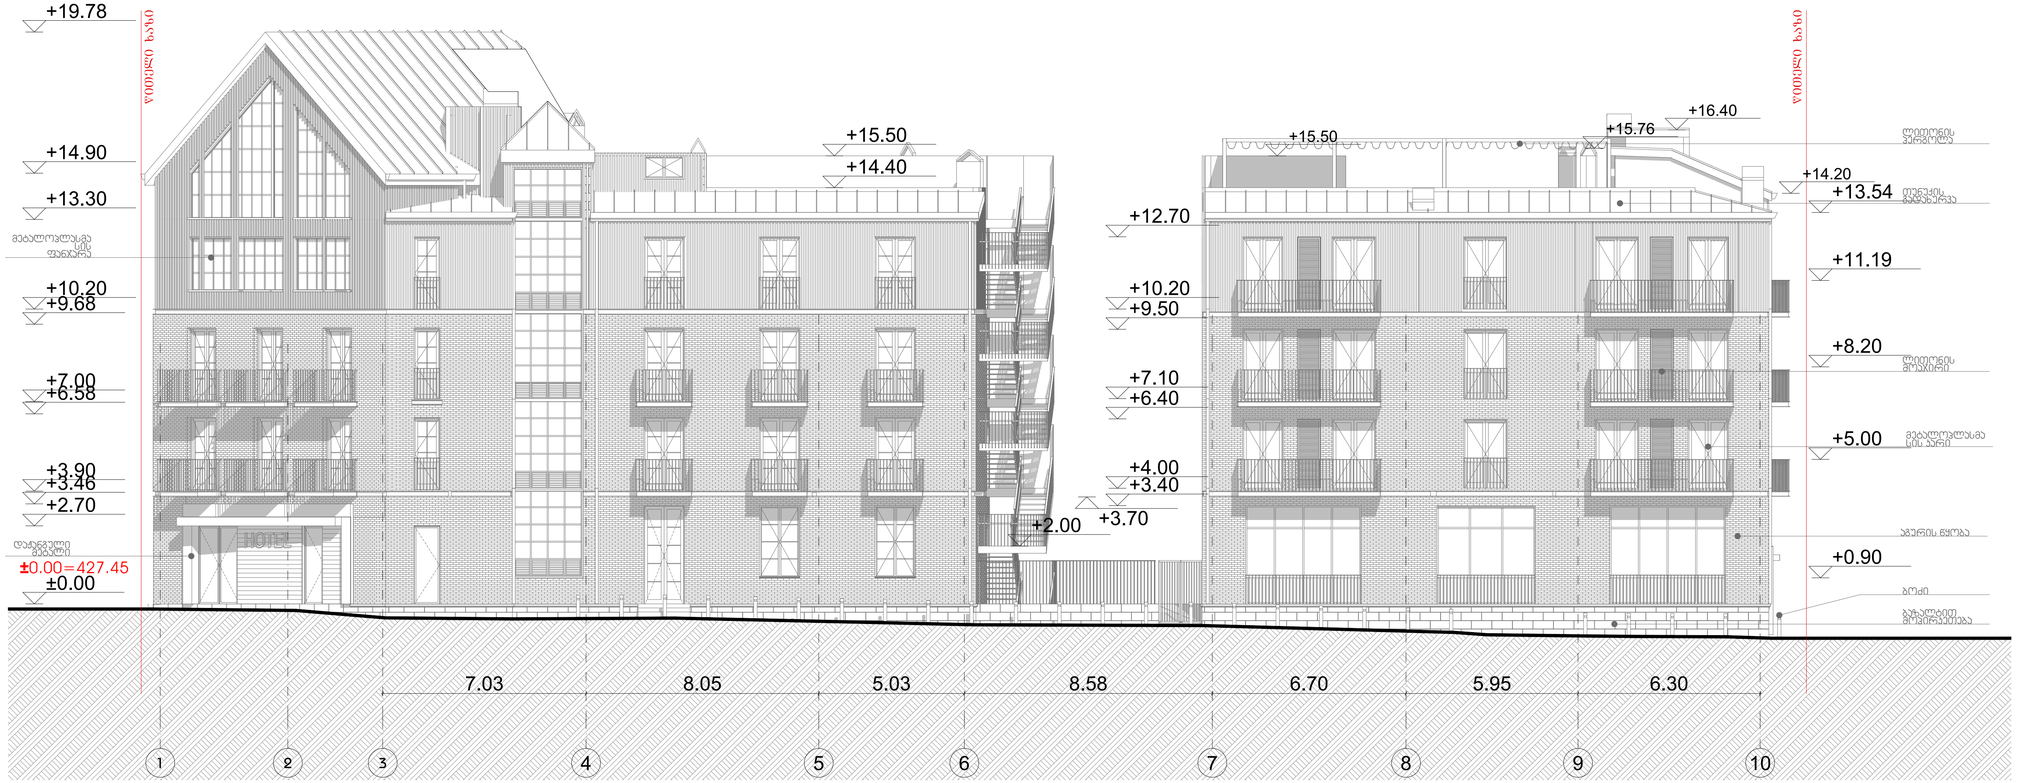

ნახაზზე საპროექტო შენობის ნოლი შეესაბამება
აბსოლუტურ ნიშნულს - 427.45

პროექტი: სასტუმროს პროექტი	მისამართი: ქ.თბილისი,ლადო მესხისვილის ქუჩა №20		ნახაზი: ფასადი 1-10	
საპროექტო ჯგუფი: შოთა ჯოჯუა		ფურცელი: **20**	ფორმატი: **A2**	მასშტაბი: 1:100	11/3/2025

ბ ბლოკი



ა ბლოკი

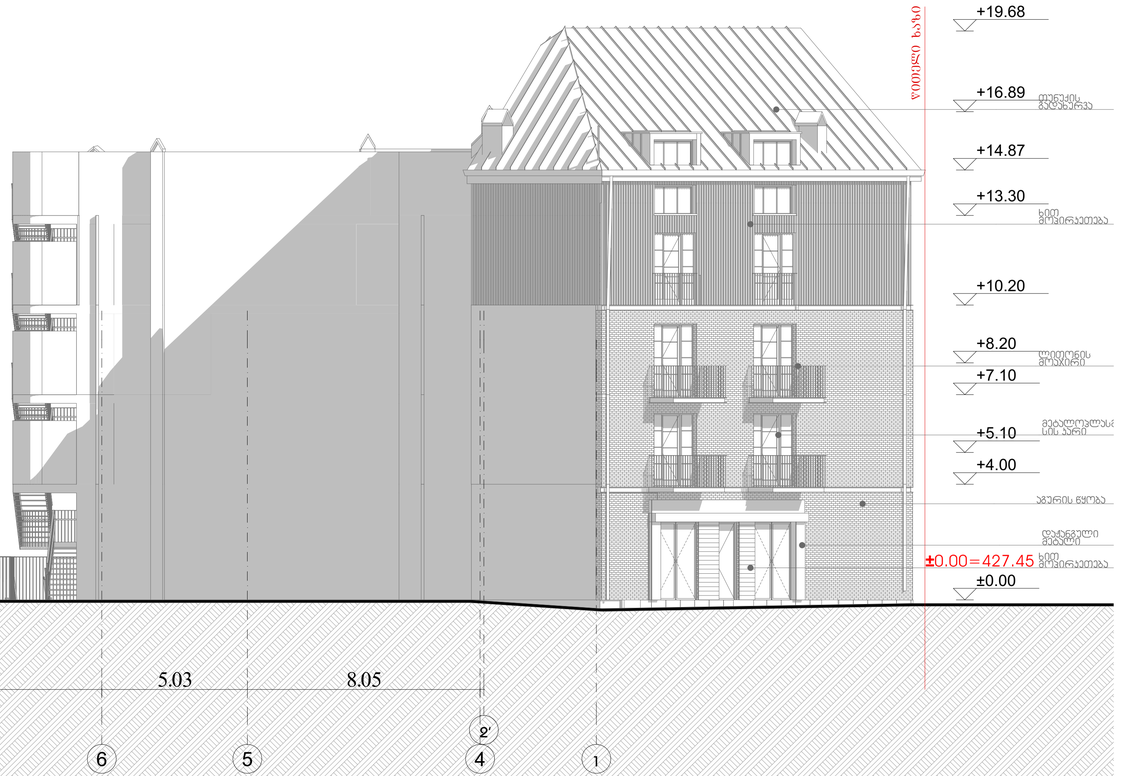

ნახაზზე საპროექტო შენობის ნოლი შეესაბამება
აბსოლუტურ ნიშნულს - 427.45

პროექტი: სასტუმროს პროექტი	მისამართი: ქ.თბილისი,ლადო მესხისვილის ქუჩა №20			ნახაზი: ფასადი 10-1	
საპროექტო ჯგუფი: შოთა ჯოჯუა		ფურცელი: **21**	ფორმატი: **A2**	მასშტაბი: 1:100	11/3/2025

ა ბლოკი

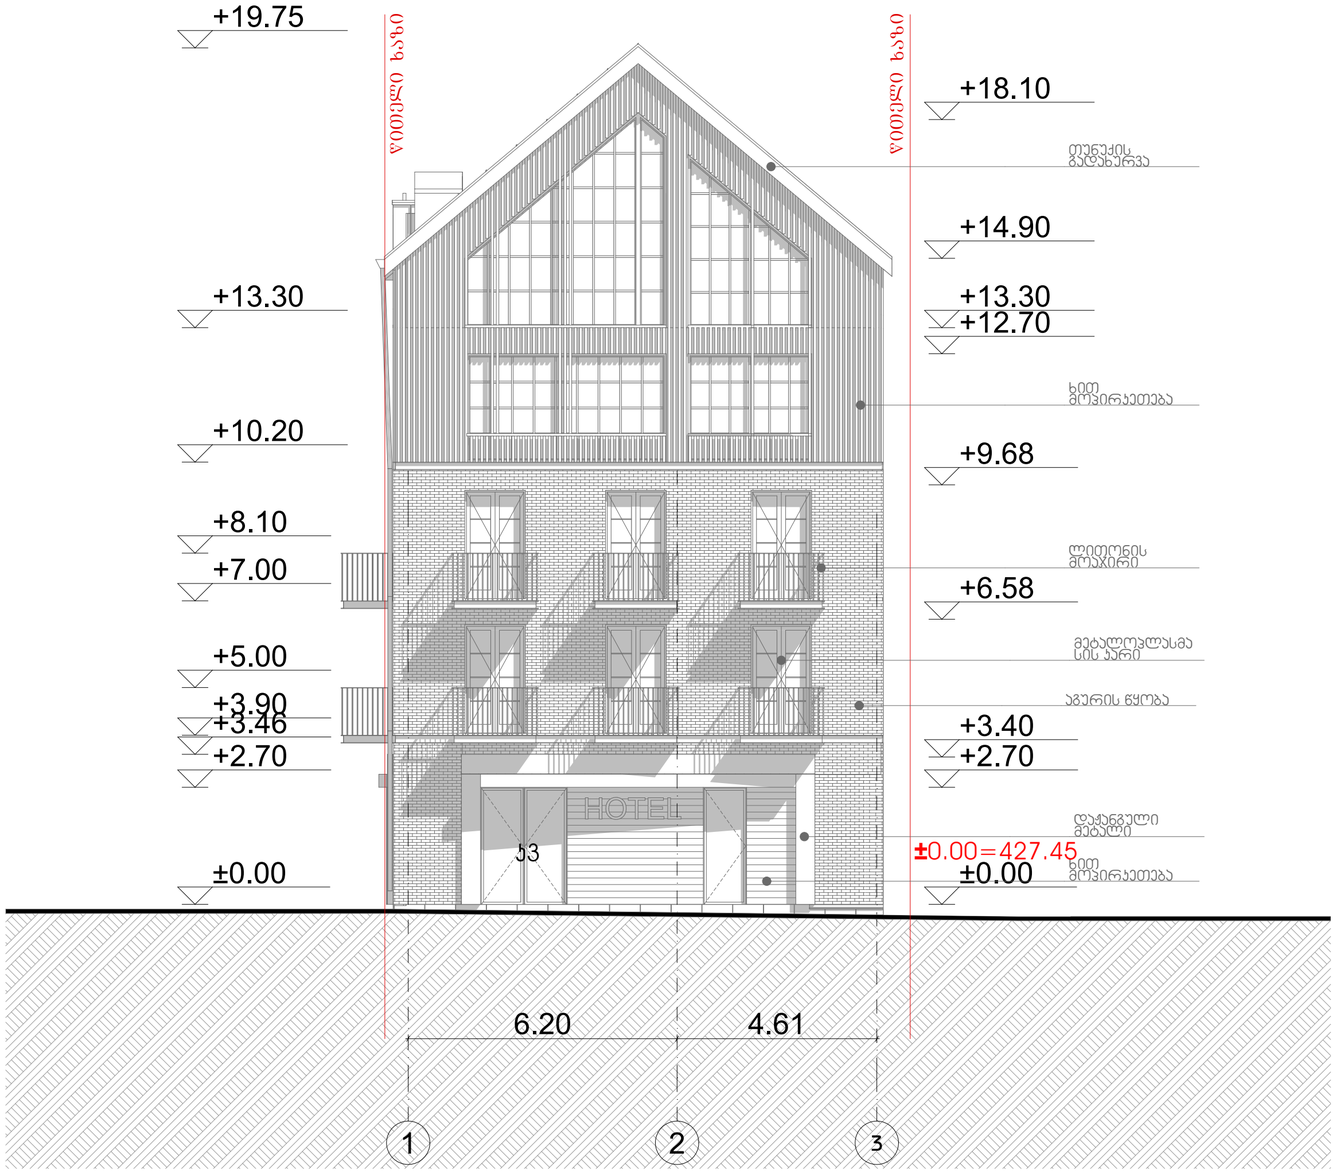

ნახაზზე საპროექტო შენობის ნოლი შეესაბამება
აბსოლუტურ ნიშნულს - 427.45

პრექტი: მრავალფუნქციური კომპლექსი	მისამართი: ქ.თბილისი, ლადო მესხიშვილის ქუჩა №20	ნახაზი: ფასადი 1-3		
საავტორო ჯგუფი: შოთა ჯოჯუა	ფურცელი: **22**	ფორმატი: **A2**	მასშტაბი: 1:100	11/3/2025

ა ბლოკი

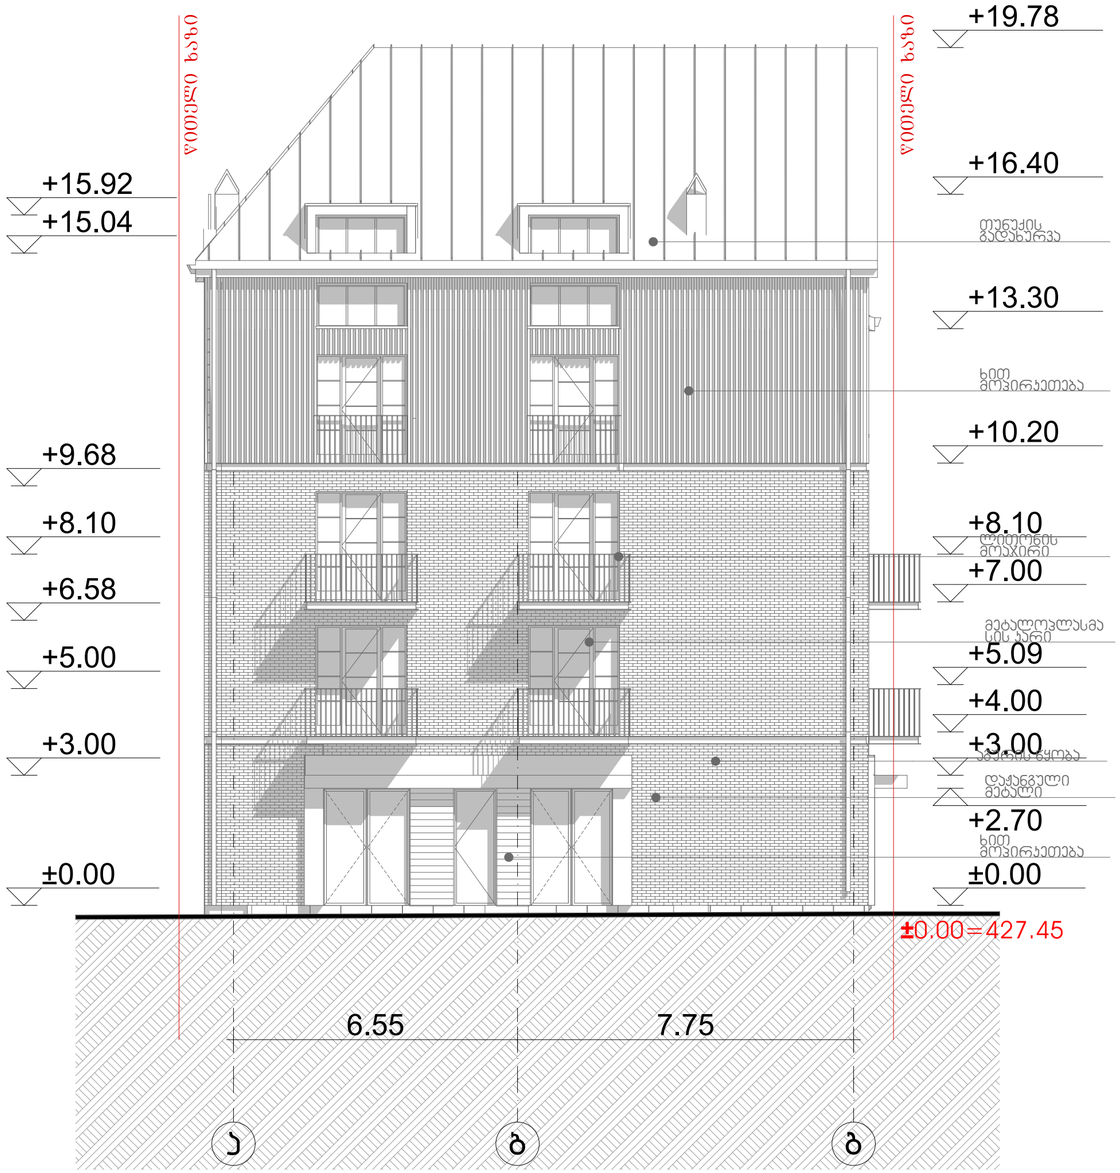

ნახაზზე საპროექტო შენობის ნოლი შეესაბამება აბსოლუტურ ნიშნულს - 427.45

პროექტი: მრავალფუნქციური კომპლექსი	მისამართი: ქ.თბილისი, ლადო მესხიშვილის ქუჩა №20		ნახაზი: ფასადი ა-ბ		
საავტორო ჯგუფი: შოთა ჯოჯუა	ფურცელი: **23**	ფორმატი: **A2**	მასშტაბი: 1:100	11/3/2025	

ბ ბლოკი

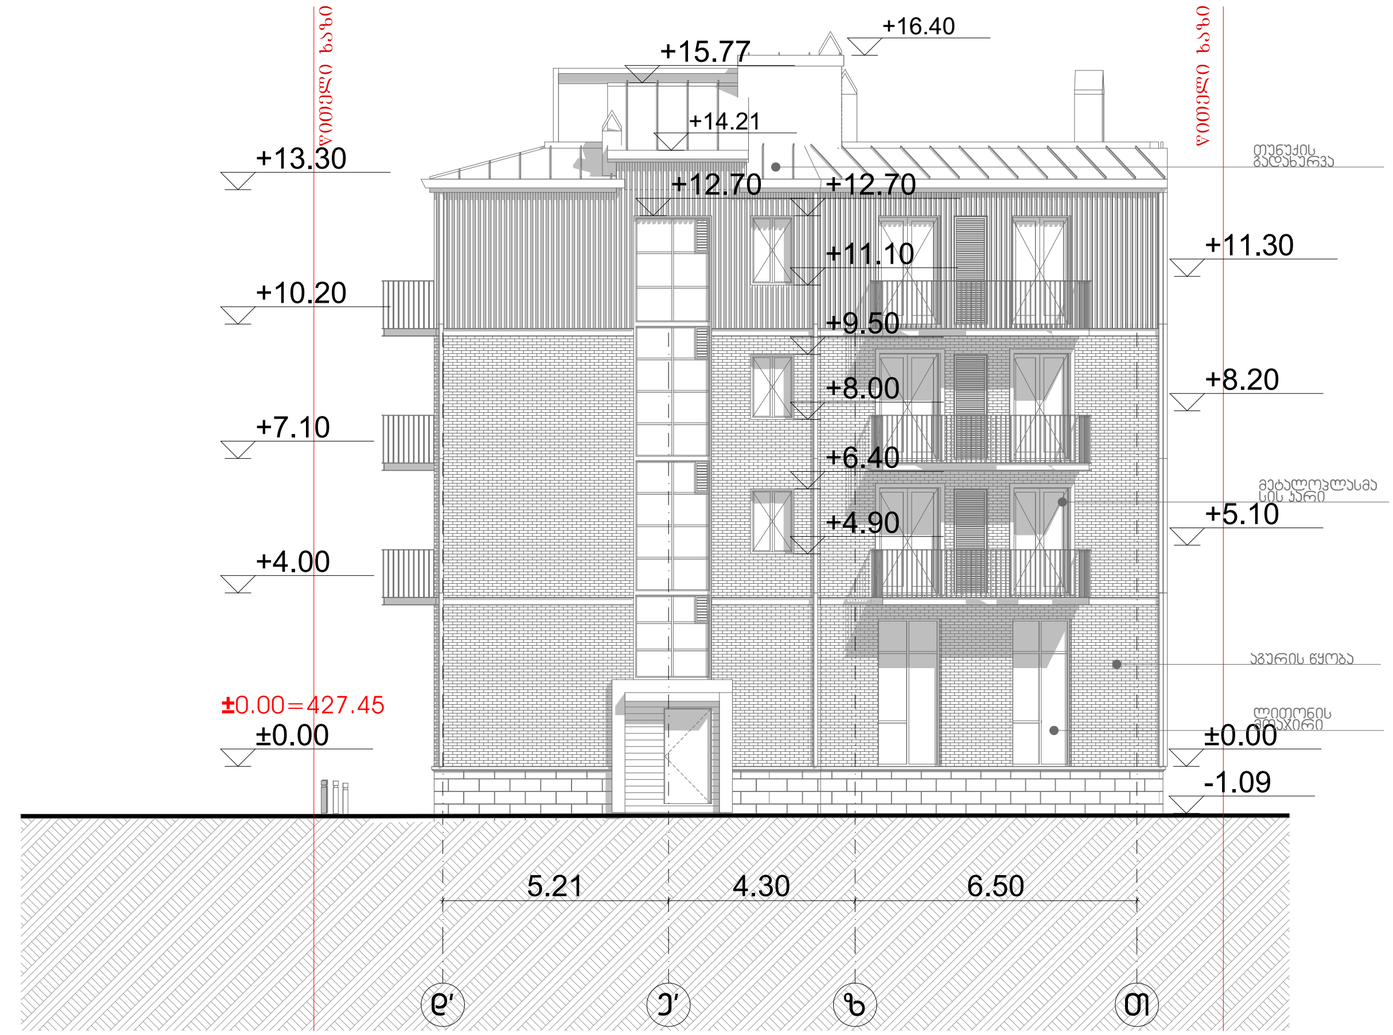

ნახაზზე საპროექტო შენობის ნოლი შეესაბამება
აბსოლუტურ ნიშნულს - 427.45

პრექტი: მრავალფუნქციური კომპლექსი	მისამართი: ქ.თბილისი, ლადო მესხისვილის ქუჩა №20		ნახაზი: ფასადი დ'-ზ	
საავტორო ჯგუფი: შოთა ჯოჯუა		ფურცელი: **24**	ფორმატი: **A2**	მასშტაბი: 1:100	11/3/2025



ნახაზზე საპროექტო შენობის ნოლი შეესაბამება
აბსოლუტურ ნიშნულს - 427.45

პროექტი: სასტუმროს პროექტი	მისამართი: ქ.თბილისი,ლადო მესხისვილის ქუჩა №20		ნახაზი: მესხიშვილის ქუჩის განშლა	
საპტორო ჯგუფი: შოთა ჯოჯუა		ფურცელი: **25**	ფორმატი: **A2**	მასშტაბი: 1:150	11/3/2025

დასახელება	ჯარი 1	ჯარი 2	ჯარი 3	ჯარი 4	ჯარი 5	ჯარი 6	ჯარი 7	ჯარი 8	ჯარი 9	ჯარი 10	ჯარი 11	ჯარი 12	ჯარი 16	ჯარი 17
	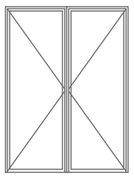	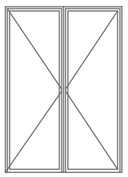	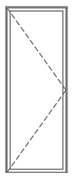	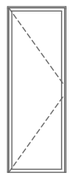	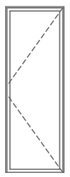	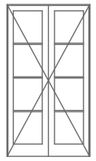			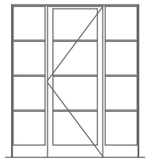	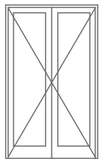	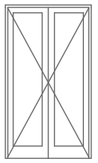	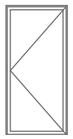	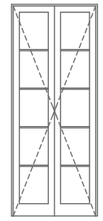	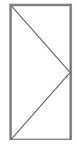
ზომა	2.00*2.70	1.90*2.70	1.00*2.70	0.90*2.70	0.90*2.70	1.40*2.50	0.90*2.50	0.90*2.50	2.10*2.50	1.50*2.50	1.40*2.50	1.00*2.10	1.40*3.45	1.00*2.70
მ²	5.40 მ²	5.13 მ²	2.70 მ²	2.70 მ²	2.70 მ²	3.50 მ²	2.25 მ²	2.25 მ²	5.25 მ²	3.75 მ²	3.50 მ²	2.10 მ²	4.83 მ²	2.70 მ²
რაოდენობა	3	1	3	2	1	15	3	4	4	15	9	3	1	1
სულ ფართ	16.20 მ²	5.13 მ²	8.10 მ²	5.40 მ²	5.40 მ²	52.50 მ²	6.75 მ²	9.00 მ²	21.00 მ²	56.25 მ²	31.50 მ²	6.30 მ²	4.83 მ²	2.70 მ²

დასახელება	ფანჯარა 1	ფანჯარა 2	ფანჯარა 3	ფანჯარა 4	ფანჯარა 5	ფანჯარა 7	ფანჯარა 7	ფანჯარა 8	ფანჯარა 9	ფანჯარა 10
		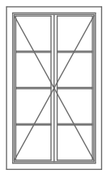	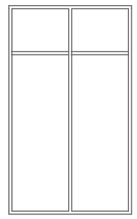	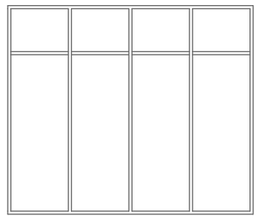	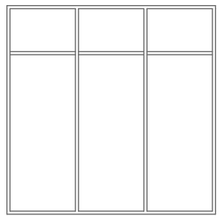	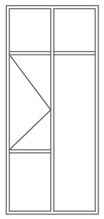			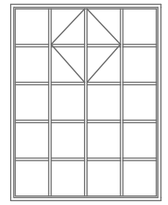	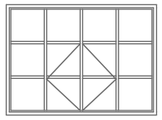
ზომა	0.90*2.50	1.40*2.50	2.00*3.40	4.00*3.40	3.40*3.40	0.90*2.50	0.90*2.50	1.00*1.50	2.45*3.10	2.45*1.80
მ²	2.25 მ²	3.90 მ²	6.80 მ²	13.60 მ²	11.56 მ²	2,25 მ²	2,25 მ²	1.50 მ²	7.60 მ²	4.41 მ²
რაოდენობა	1	3	1	2	1	4	4	6	4	1
სულ	2.25 მ²	11.70 მ²	6.80 მ²	27.20 მ²	11.56 მ²	9,00 მ²	9,00 მ²	9.00 მ²	30.40 მ²	4.41 მ²

დასახელება	ფანჯარა 11	ფანჯარა 12	ფანჯარა 13
	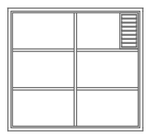	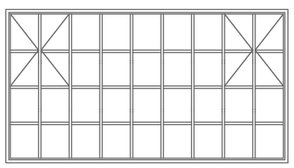	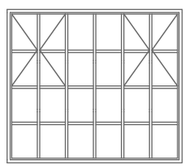
ზომა	1.80*2.00	4.60*2.50	2.85*2.50
მ²	3.60 მ²	11.50 მ²	7.12 მ²
რაოდენობა	1	1	1
სულ	3.60 მ²	11.50 მ²	7.12 მ²

დასახელება	ფანჯარა 18	ფანჯარა 19		
				
ზომა	1.40*0.80	1.00*0.80		
მ²	1.12 მ²	0.80 მ²		
რაოდენობა	1	1		
სულ	1.12 მ²	0.80 მ²		

ფანჯარა 14
16.15 მ²
1 ცალი

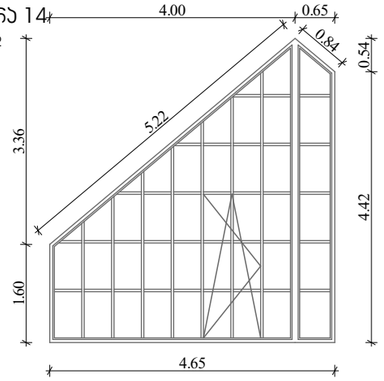

ფანჯარა 15
8.00 მ²
1 ცალი

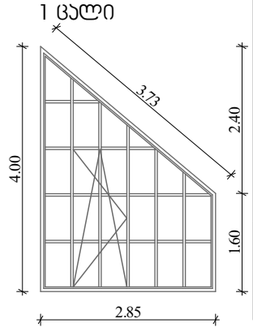

ფანჯარა 16	ფანჯარა 17
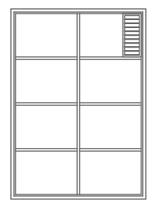	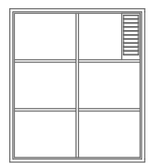
1.80*3.10	1.80*2.50
5.58 მ²	4.50 მ²
2	1
11.16 მ²	4.50 მ²

პრექტი: მრავალფუნქციური კომპლექსი

მისამართი: ქ.თბილისი, ლადო მესხისვილის ქუჩა №20

ნახაზი: ჯარ-ფანჯრის სპეციფიკაცია

საავტორო ჯგუფი: გოთა ჯოჯუა	ფურცელი: **26**	ფორმატი: **A3**	მასშტაბი: 1:100	11/3/2025

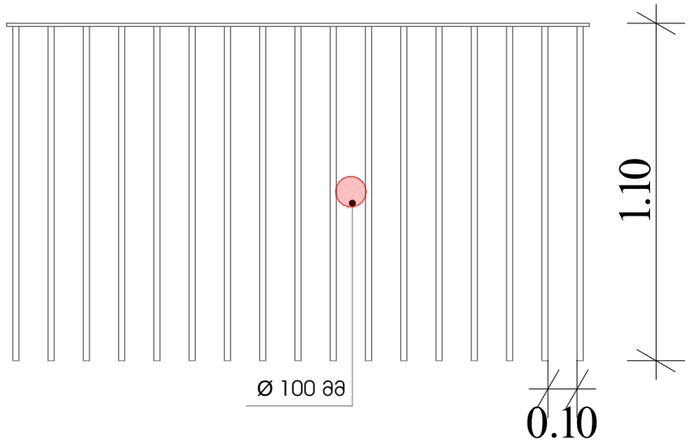

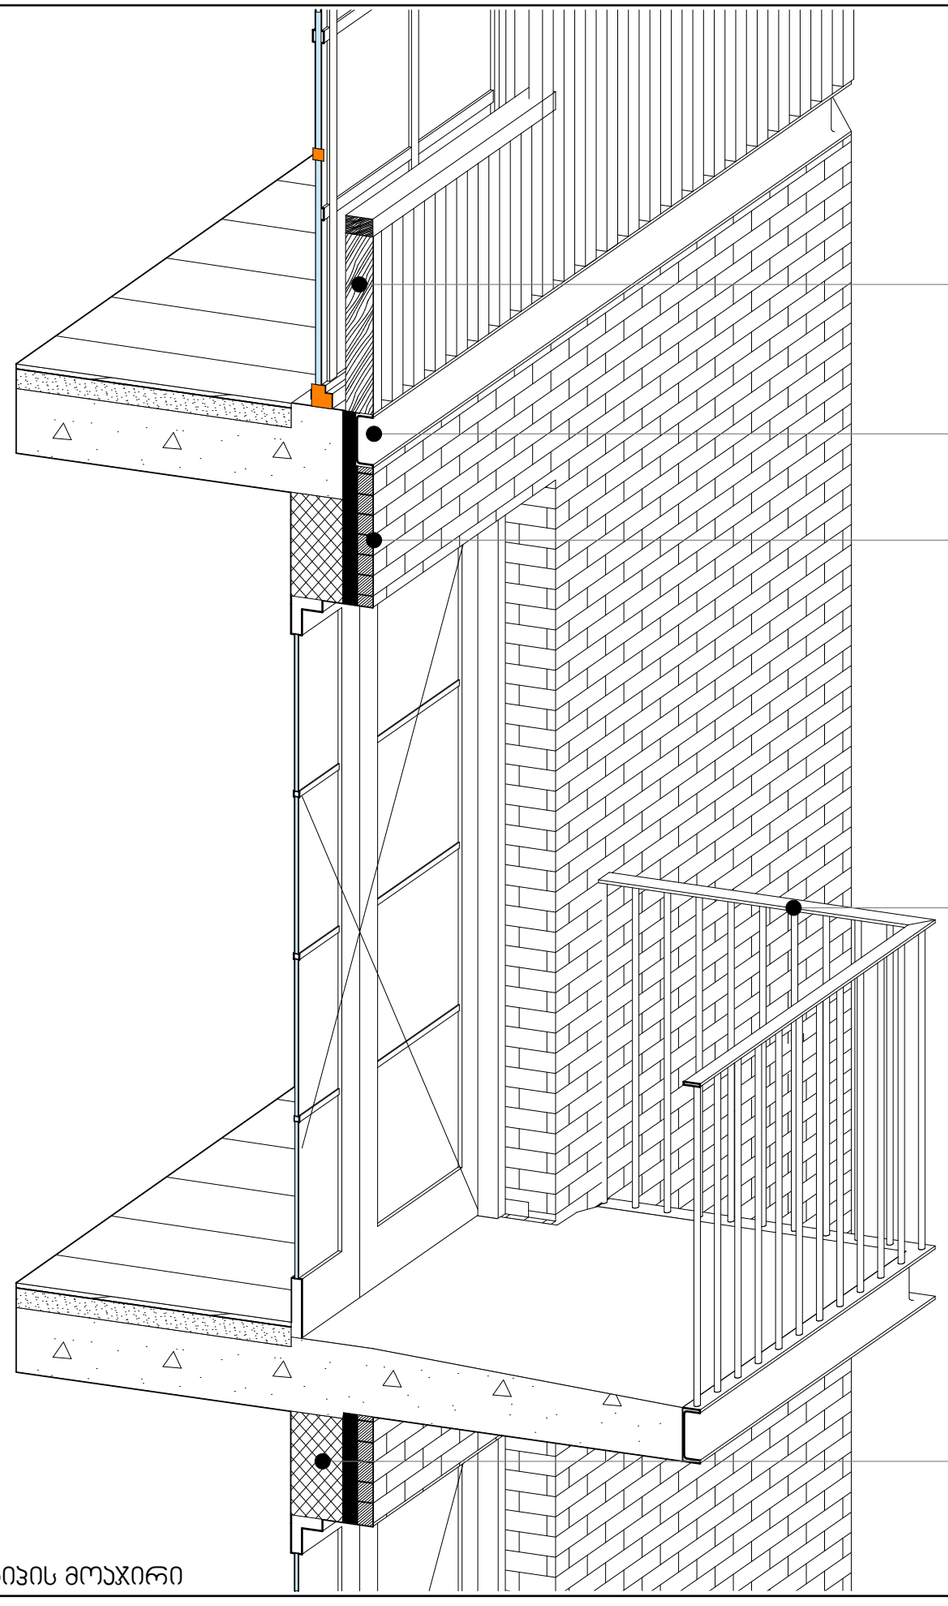

საპროექტო შნობის ფასადზე გათვალისწინებულია ერთი ტიპის მოაჯირი

პრექტი: მრავალფუნქციური კომპლექსი | მისამართი: ქ.თბილისი, ლადო მესხისვილის ქუჩა №20 | ნახაზი: მოაჯირი და ფასადის დეტალი

საავტორო ჯგუფი: გოთა ჯოჯუა	ფურცელი: **27**	ფორმატი: **A3**	მასშტაბი: 1:20	11/3/2025

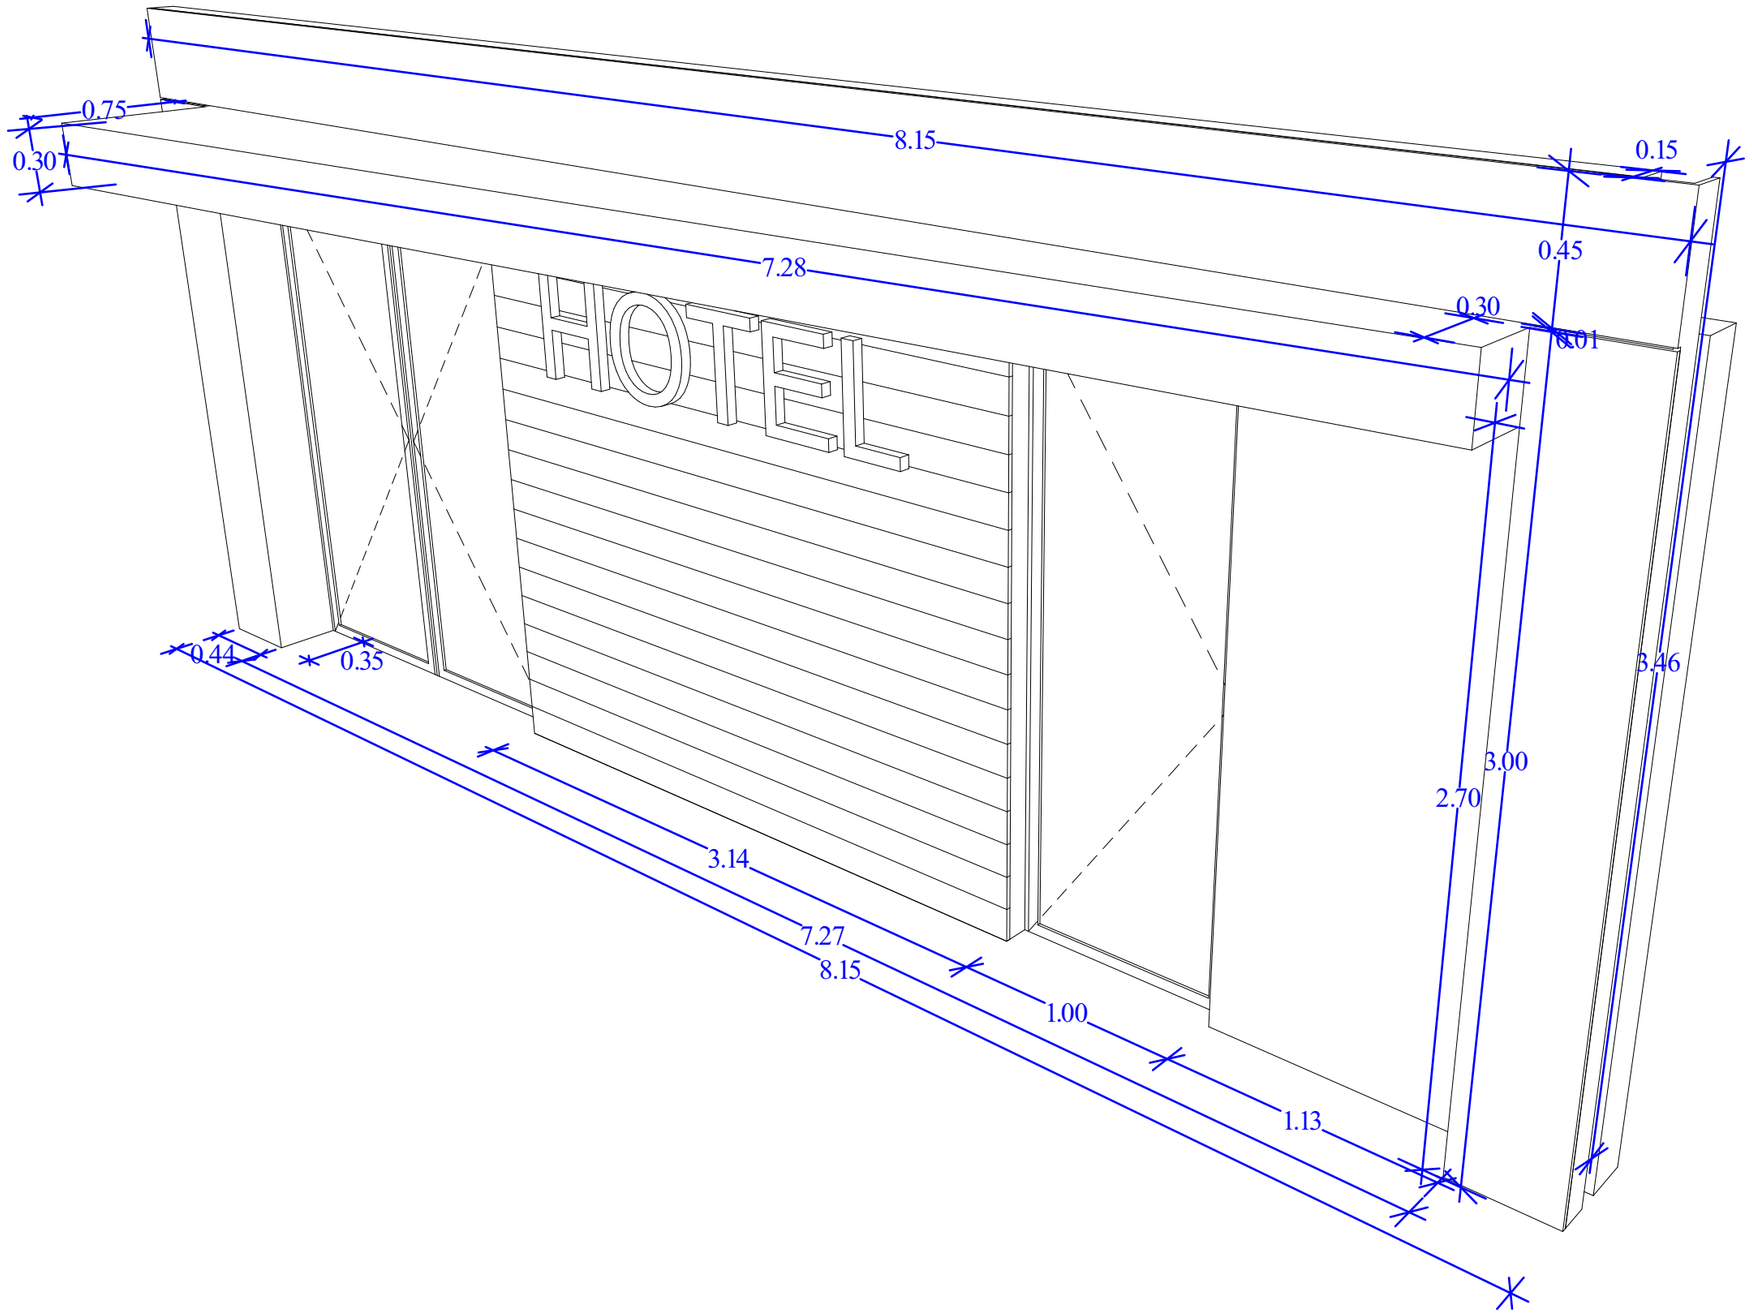

პრექტი: მრავალფუნქციური კომპლექსი

მისამართი: ქ.თბილისი, ლადო მესხისვილის ქუჩა №20

ნახაზი: მესასვლელის დეტალი 1-2 დერძებში

საავტორო ჯგუფი: გოთა ჯოჯუა	ფურცელი: **28**	ფორმატი: **A3**	მასშტაბი: 1:100	11/3/2025

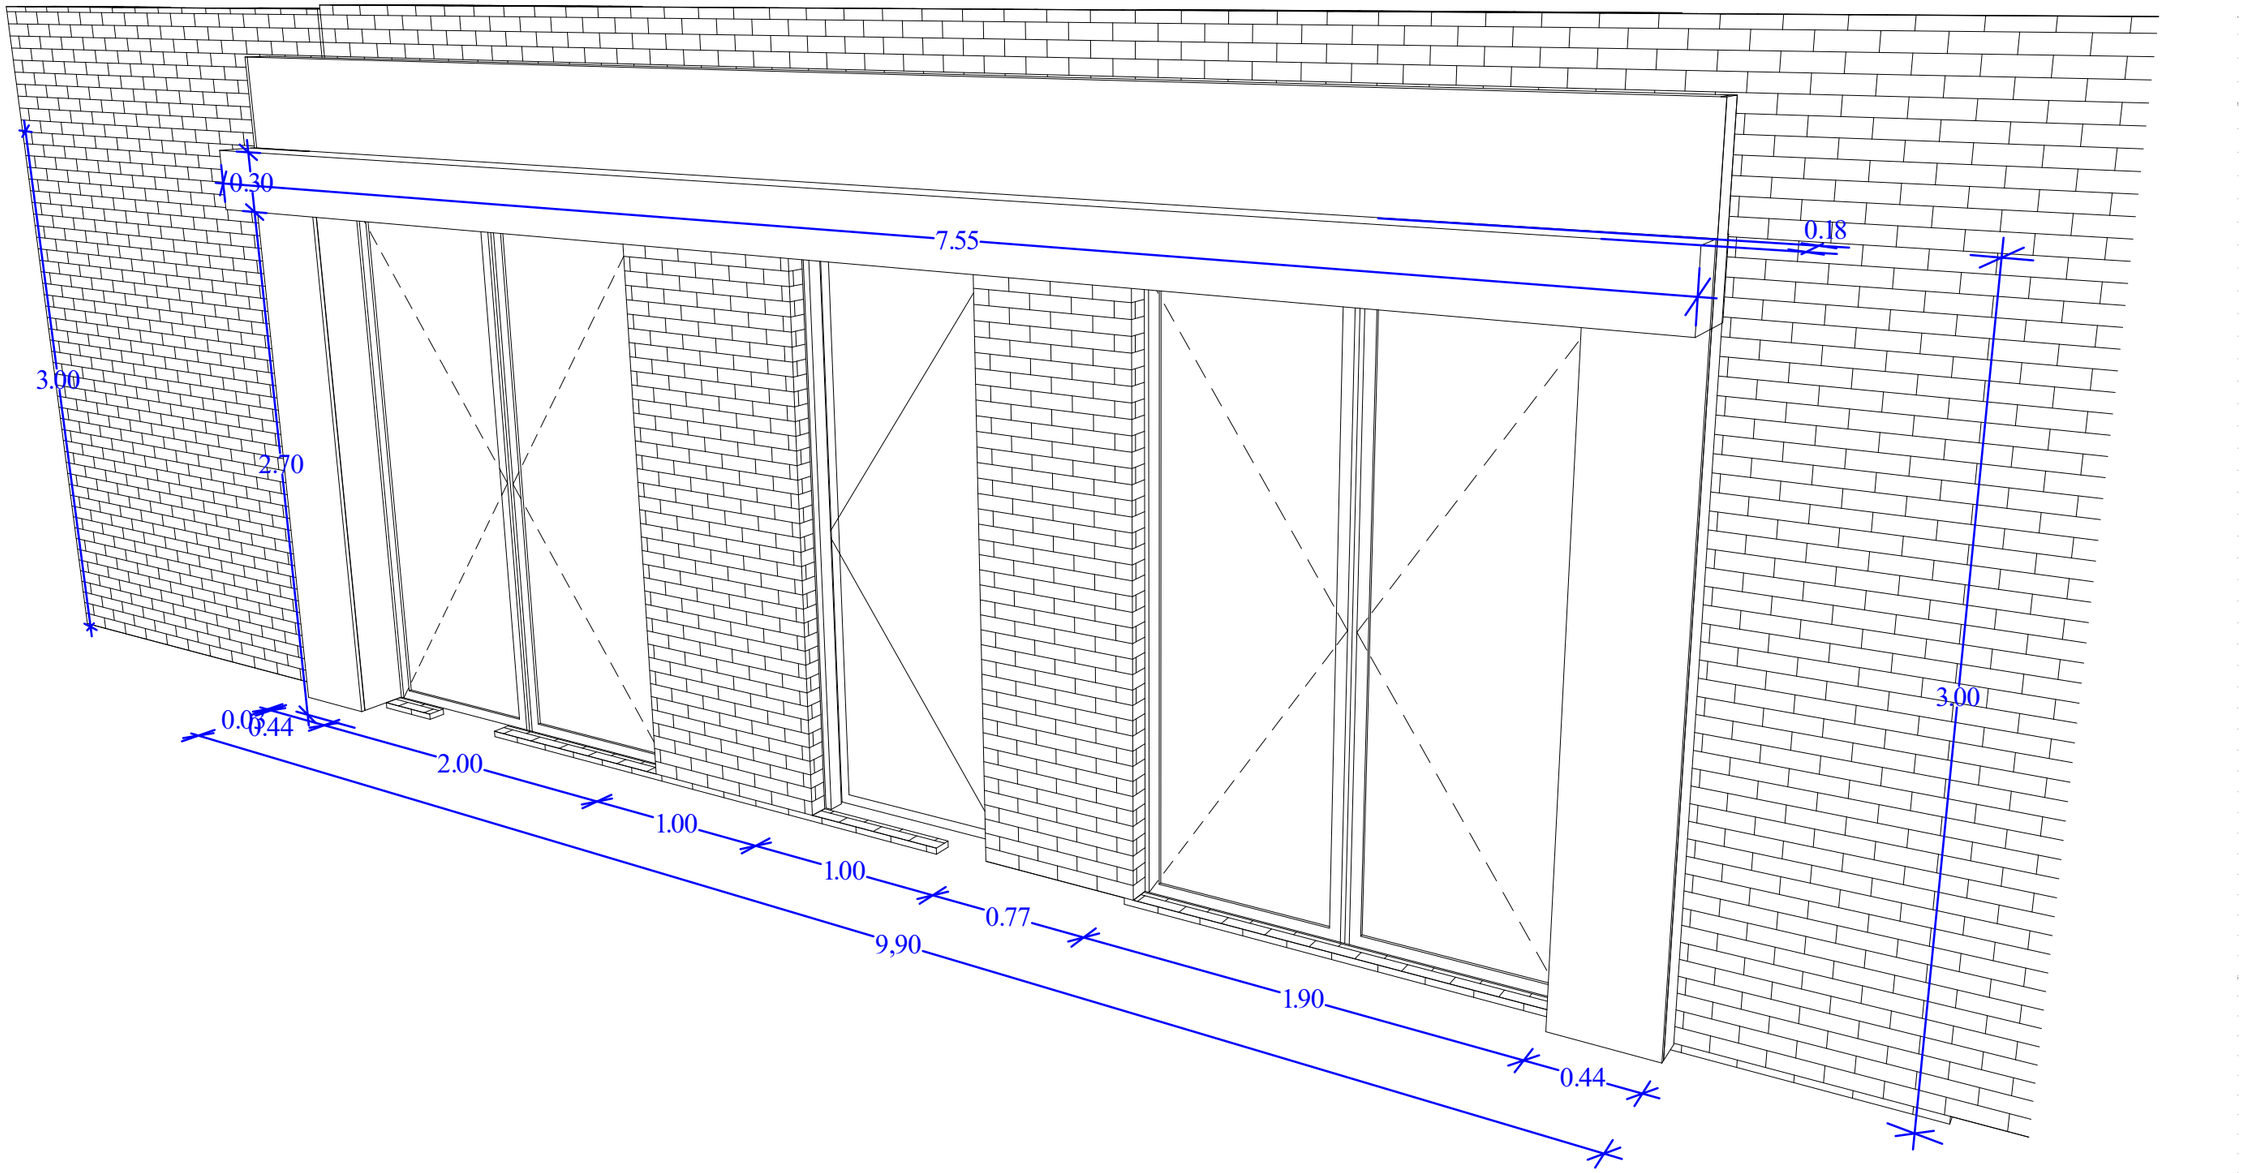

პრექტი: მრავალფუნქციური კომპლექსი | მისამართი: ქ.თბილისი, ლადო მესხისვილის ქუჩა №20 | ნახაზი: მესასვლელის დეტალი ა-ბ ღერძებში

საავტორო ჯგუფი: გოთა ჯოჯუა	ფურცელი: **29**	ფორმატი: **A3**	მასშტაბი: 1:100	11/3/2025