ფოტომონტაჟი



ფორმატი	დაკვეთა №	
A - 3		

ექსპლიკაცია

შენიშვნები:

1. საპროექტო ნიშნული შეესაბამება აბსოლიტურ ნიშნულს 415.35 ±0.00

დამკვეთი :

შპს "მედიაორმი"
შპს "ლუფორტენტო"
შპს "დენტექსი95"
შპს "ორთოდონტიელიცენტრი"

საავტორო ორგანიზაცია

L.T.D. Surgula
Architecture. Interior. Product Design.
Gudiashvili str. 9
Tel: +995 568 99 60 60
Email: info@surgula.com
Website: www.surgula.com

ობიექტის მისამართი:

ქალაქი თბილისი, ლაღიძის ქუჩა
№ 8 (01.15.04.005.001)

პროექტის დასახელება:

პოლიკლინიკის შენობა-ნაგებობის რეკონსტრუქციის(მიშენება-დამენება) პორექტირებული არქიტექტურული პროექტი

თანამდებობა	გვარი	ხელმოწერა
დირექტორი	ზ.სურმანიძე	
არქიტექტორი	ზ.სურმანიძე	
შემსრულებელი	მ. ნასიძე	

	ნახატი	
მასშტაბი	ფოტომონტაჟი	
თარიღი		
სტადია	ფურცელი	ფურცლები

აქსონომეტრიული ხედი

შავი ფერის ლითონის ცხაურის ღიობი
შავი ფერის თუნუქის ფერცლით მოჩარჩოებული
(R85;G85;B85)

გათბობა კონდიცირების აგრეგატების შესაფუთი
ეკრანი შავი ფერის ლითონ კონსტრუქცია
(R85;G85;B85)

ფაქტურიანი ლესვა /ღებვა
(R245;G210;B180)

საფასადე აგურის
ფილებით მოპირკეთება

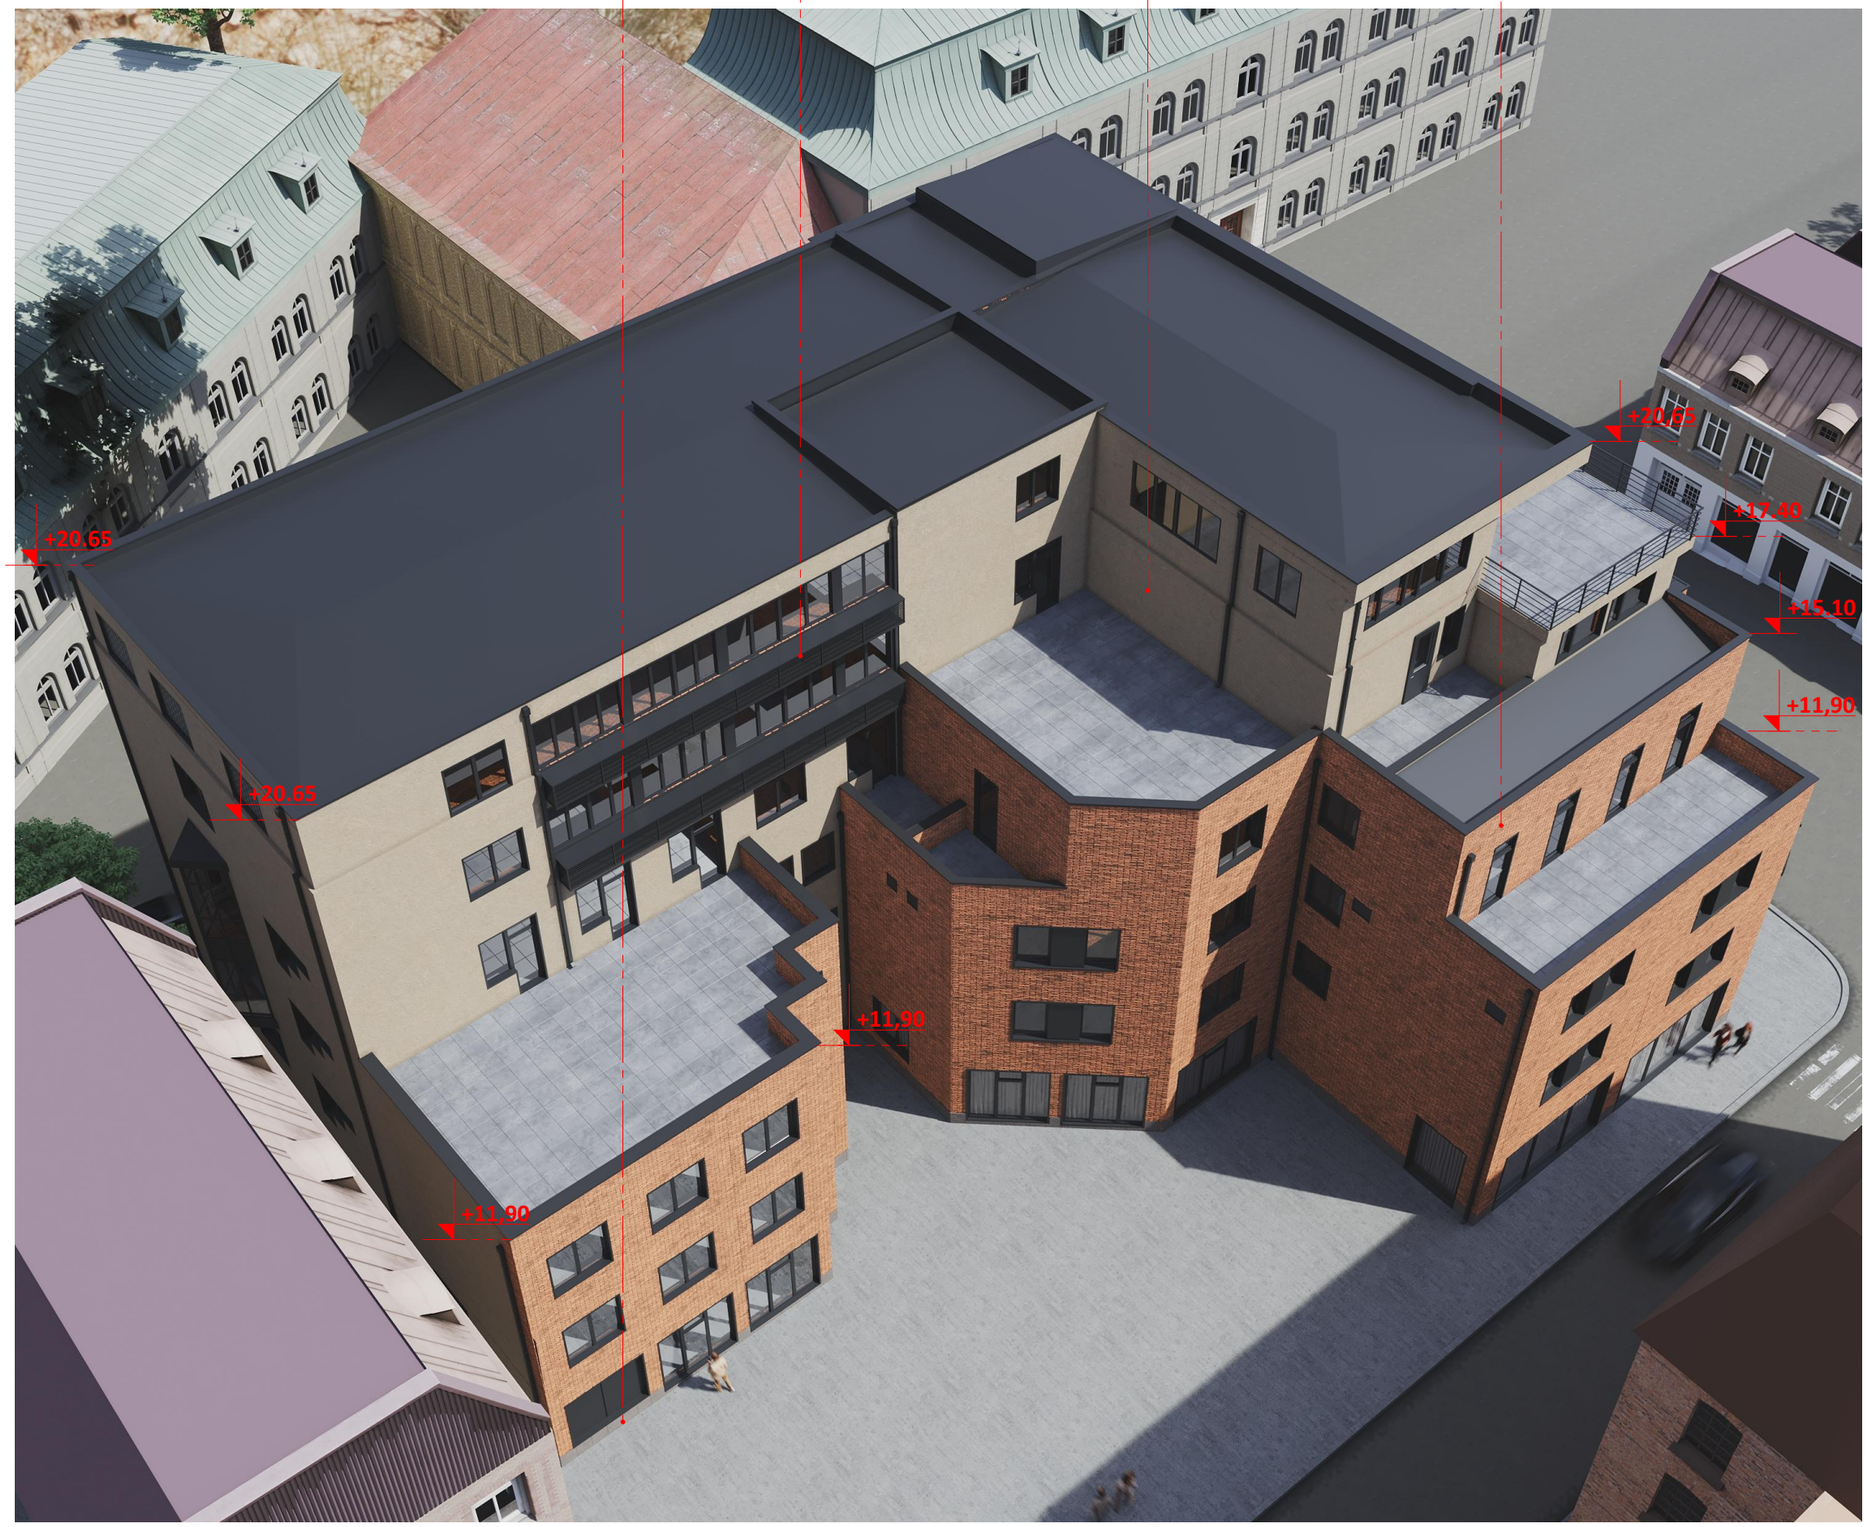

ფორმატი	დაკვეთა №	
A - 3		

ექსპლიკაცია

შენიშვნები:

1.
საკრიტიკო ნიშნული შესაბამება აბსოლიტურ ნიშნულს 415.35 ±0.00

დამკვეთი :

შპს "მედიაორმი"
შპს "ლუფორტენტრო"
შპს "დენტექსი95"
შპს "ორთოდონტიულიცენტრი"

საპროექტო ორგანიზაცია

L.T.D. Surgula
Architecture. Interior. Product Design.
Gudiashvili str. 9
Tel: +995 568 99 60 60
Email: info@surgula.com
Website: www.surgula.com

ობიექტის მისამართი:

ქალაქი თბილისი, ლაღიძის ქუჩა
№ 8 (01.15.04.005.001)

პროექტის დასახელება:

პოლიფუნქციის შენობა-ნაგებობის რეკონსტრუქციის(მიშენება-დამშენება) პორექტირებული არქიტექტურული პროექტი

თანამდებობა	გვარი	ხელმოწერა
დირექტორი	ზ.სურმანიძე	
არქიტექტორი	ზ.სურმანიძე	
მენარმეებელი	გ. ნასიძე	

	ნახაზი	
მასშტაბი		აქსონომეტრიული ხედი
თარიღი		
სტადია	ფურცელი	ფურცლები

პერსპექტიული ხედი

შავი ფერის ალუმინის პროფილის ვიტრაჟი შავი ფერის თუნუქის ფურცლით მოჩარჩოებული
(R85;G85;B85)

მოაჯარი ყვადრატული ყველის მილი ჩარჩოთი
(R85;G85;B85)

შავი ფერის მეტალოპოლასტმასის ფანჯრები
(R245;G210;B180)

ფაქტურიანი ლესვა /ღებვა
(R245;G210;B180)

საფასადე აგურის ფილებით მოპირკეთება



ფორმატი	დაკვეთა №	
A - 3		

ექსპლიკაცია

შენიშვნები:

1. საპროექტო ნიშნული შეესაბამება აბსოლიტურ ნიშნულს 415.35 — ±0.00

დამკვეთი :

შპს "მედიაორმი"
შპს "ლაფორატანტი"
შპს "დენტექსი95"
შპს "ორთოდონტიულიცენტრი"

საპროექტო ორგანიზაცია

L.T.D. Surgula
Architecture. Interior. Product Design.
Gudiashvili str. 9
Tel: +995 568 99 60 60
Email: info@surgula.com
Website: www.surgula.com

ობიექტის მისამართი:

ქალაქი თბილისი, ლისიძის ქუჩა
№ 8 (01.15.04.005.001)

პროექტის დასახელება:

პოლიფუნქციის შენობა-ნაგებობის რეკონსტრუქციის(მიშენება-დამენება) პროექტირებული არქიტექტურული პროექტი

თანამდებობა	გვარი	ხელმოწერა
დირექტორი	ზ.სურგულაძე	
არქიტექტორი	ზ.სურგულაძე	
შემსრულებელი	მ. ნასიძე	

		ნახაზი
მასშტაბი		პერსპექტიული ხედი
თარიღი		
სტადია	ფურცელი	ფურცლები

ჰერსოექტიული ხედი

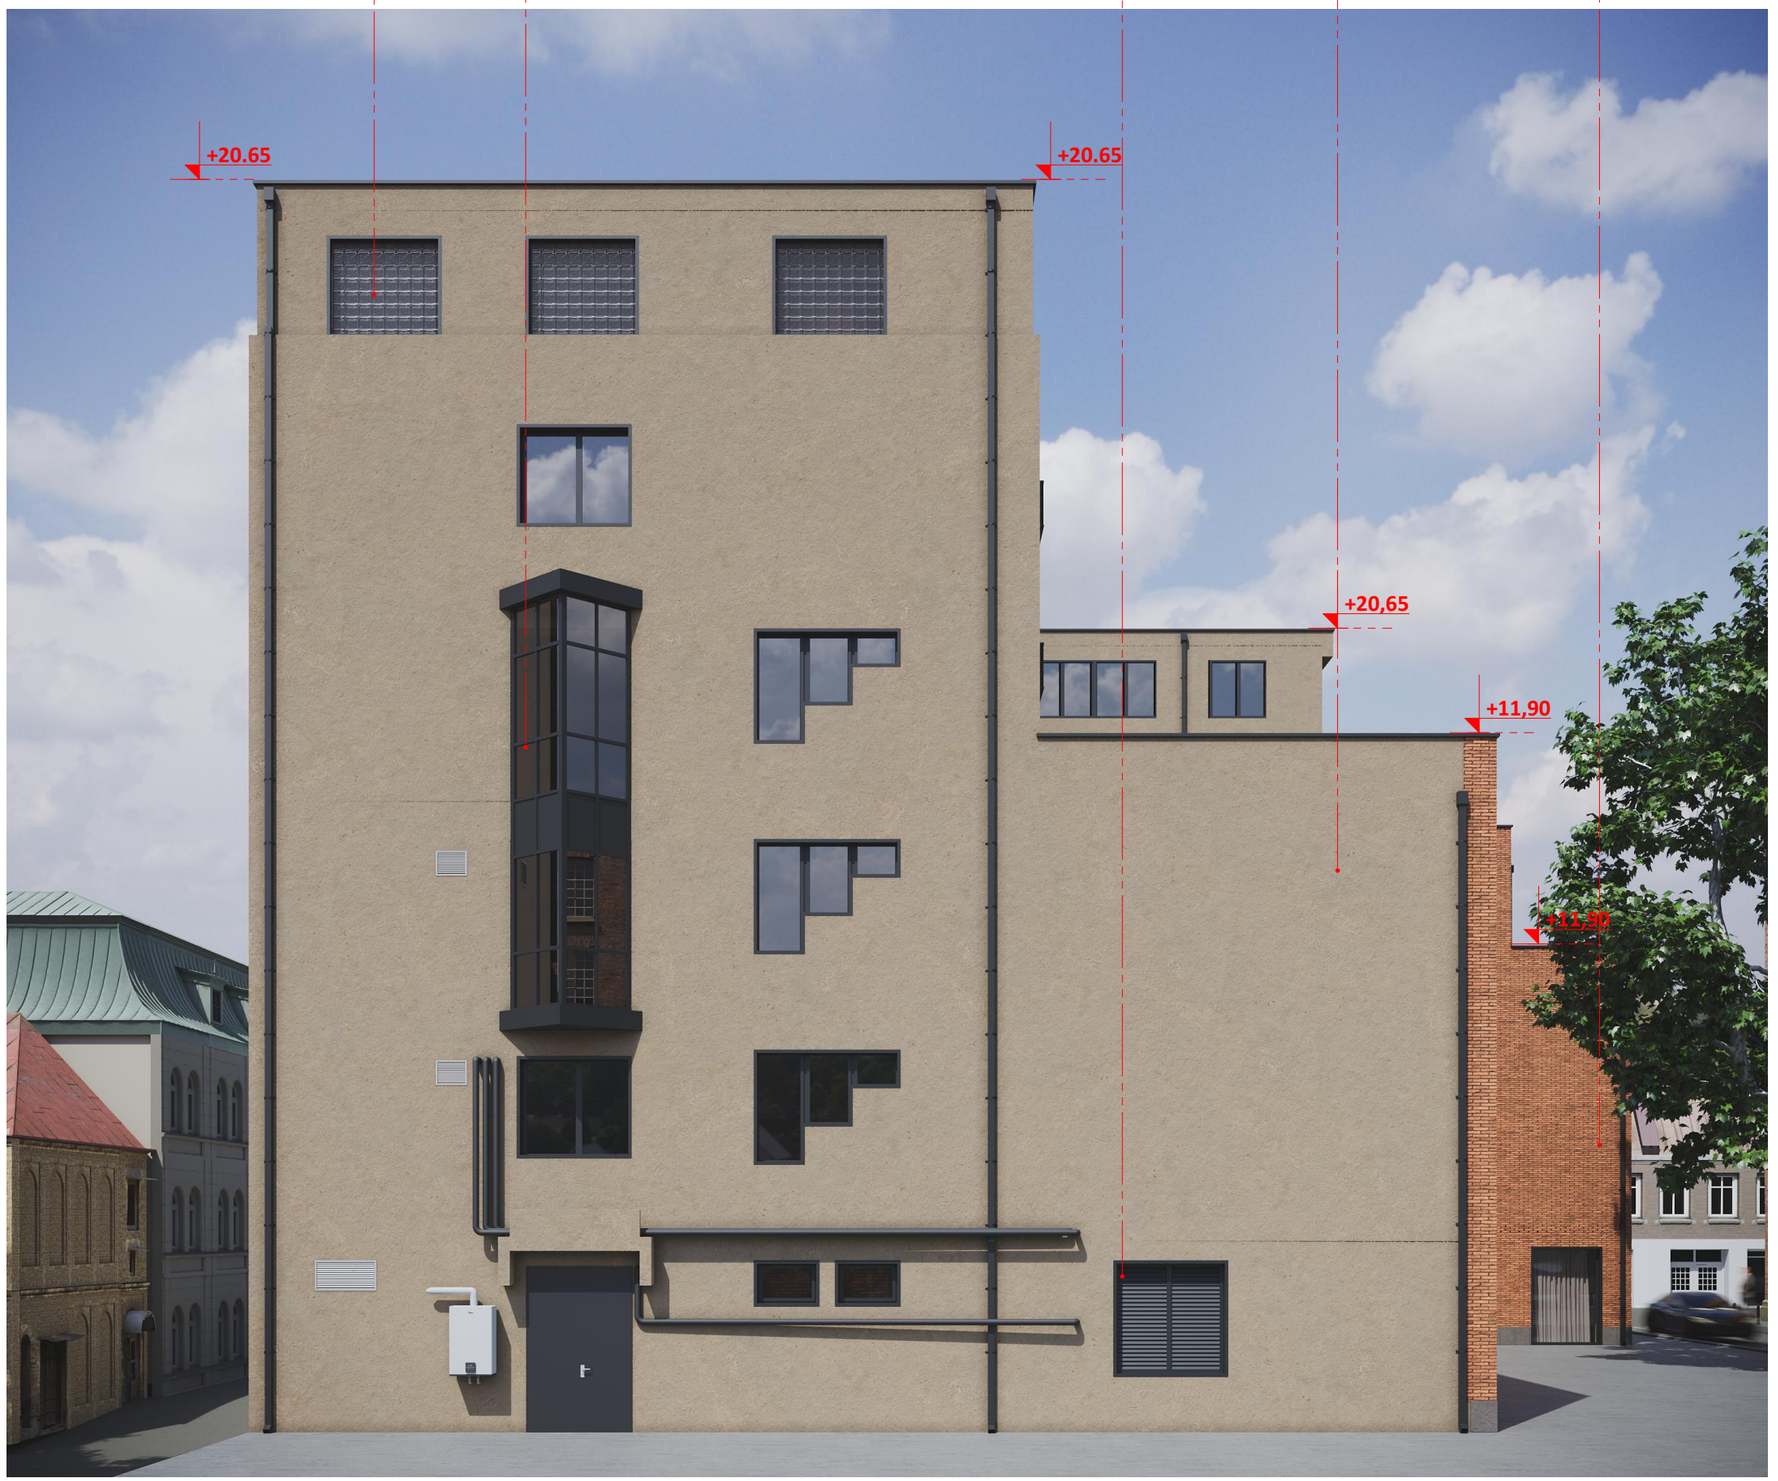

ფორმატი	დაკვეთა №	
A - 3		

ექსპლიკაცია

შენიშვნები:

1.
საკროექტო ნიშნული შეესაბამება აბსოლიტურ ნიშნულს 415.35 ±0.00

დამკვეთი :

შპს "მედიაორმი"
შპს "ლუფორტენტერ"
შპს "დენტექსი95"
შპს "ორთოდონტიულიცენტრი"

საარქიტექტო ორგანიზაცია

L.T.D. Surgula
Architecture. Interior. Product Design.
Gudiashvili str. 9
Tel: +995 568 99 60 60
Email: info@surgula.com
Website: www.surgula.com

ობიექტის მისამართი:

ქალაქი თბილისი, ლისის ქუჩა
№ 8 (01.15.04.005.001)

პროექტის დასახელება:

პოლიფუნქციის შენობა-ნაგებობის რეკონსტრუქციის(მიშენება-დამატება) პორექტირებული არქიტექტურული პროექტი

თანამდებობა	გვარი	ხელმოწერა
დირექტორი	ზ.სურმანიძე	
არქიტექტორი	ზ.სურმანიძე	
მკვლევარი	გ. ნასიძე	

		ნახატი
მასშტაბი		ჰერსოექტიული ხედი
თარიღი		
სტადია	ფურცელი	ფურცლები