ჭრილი 1 - 1

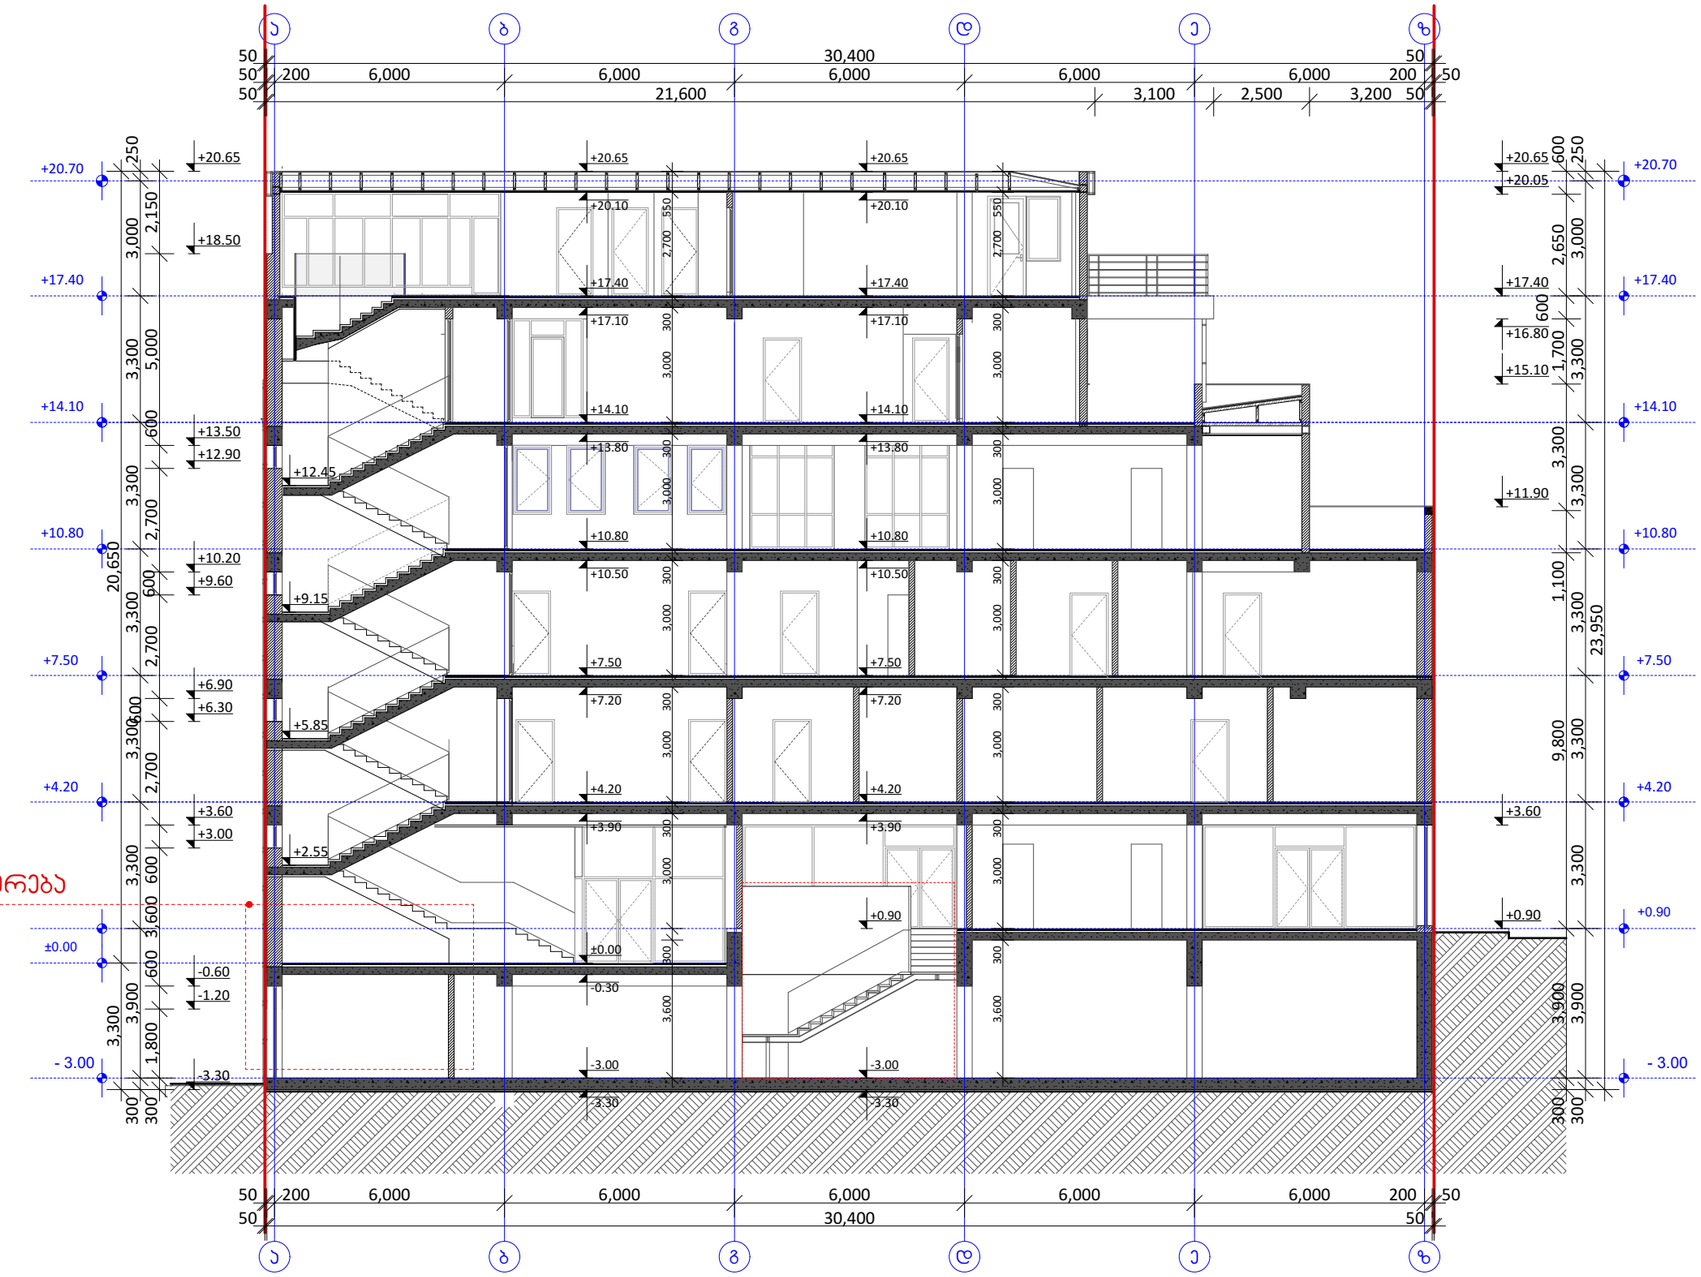

ორექტირება

ფორმატი	დაკვეთის №	
A - 3		
ექსპლიკაცია		

შენიშვნები:

1. საპროექტო ნიშნული ±0.00 შეესაბამება აბსოლიტურ ნიშნულს 415.35

დამკვეთი :

შპს "მედიამი"
შპს "ლუფორტენტერ"
შპს "დენტექსი95"
შპს "ორთოდონტიულიცენტრი"

საავტორო ორგანიზაცია

L.T.D. Surgula
Architecture. Interior. Product Design.
Gudiashvili str. 9
Tel: +995 568 99 60 60
Email: info@surgula.com
Website: www.surgula.com

ობიექტის მისამართი:

ქალაქი თბილისი, ლალიძის ქუჩა
№ 8 (01.15.04.005.001)

პროექტის დასახელება:

პოლიფუნქციის შენობა-ნაგებობის რეკონსტრუქციის(მიშენება-დამატება) პროექტირებული არქიტექტურული პროექტი

თანამდებობა	გვარი	ხელმოწერა
დირექტორი	ზ.სარგველაძე	
არქიტექტორი	ზ.სარგველაძე	
შემსრულებელი	გ. ნასიძე	

მასშტაბი		ნახაზი
თარიღი		ჭრილი 1 - 1
სტადია	ფურცელი	ფურცლები

ჭრილი 2 - 2

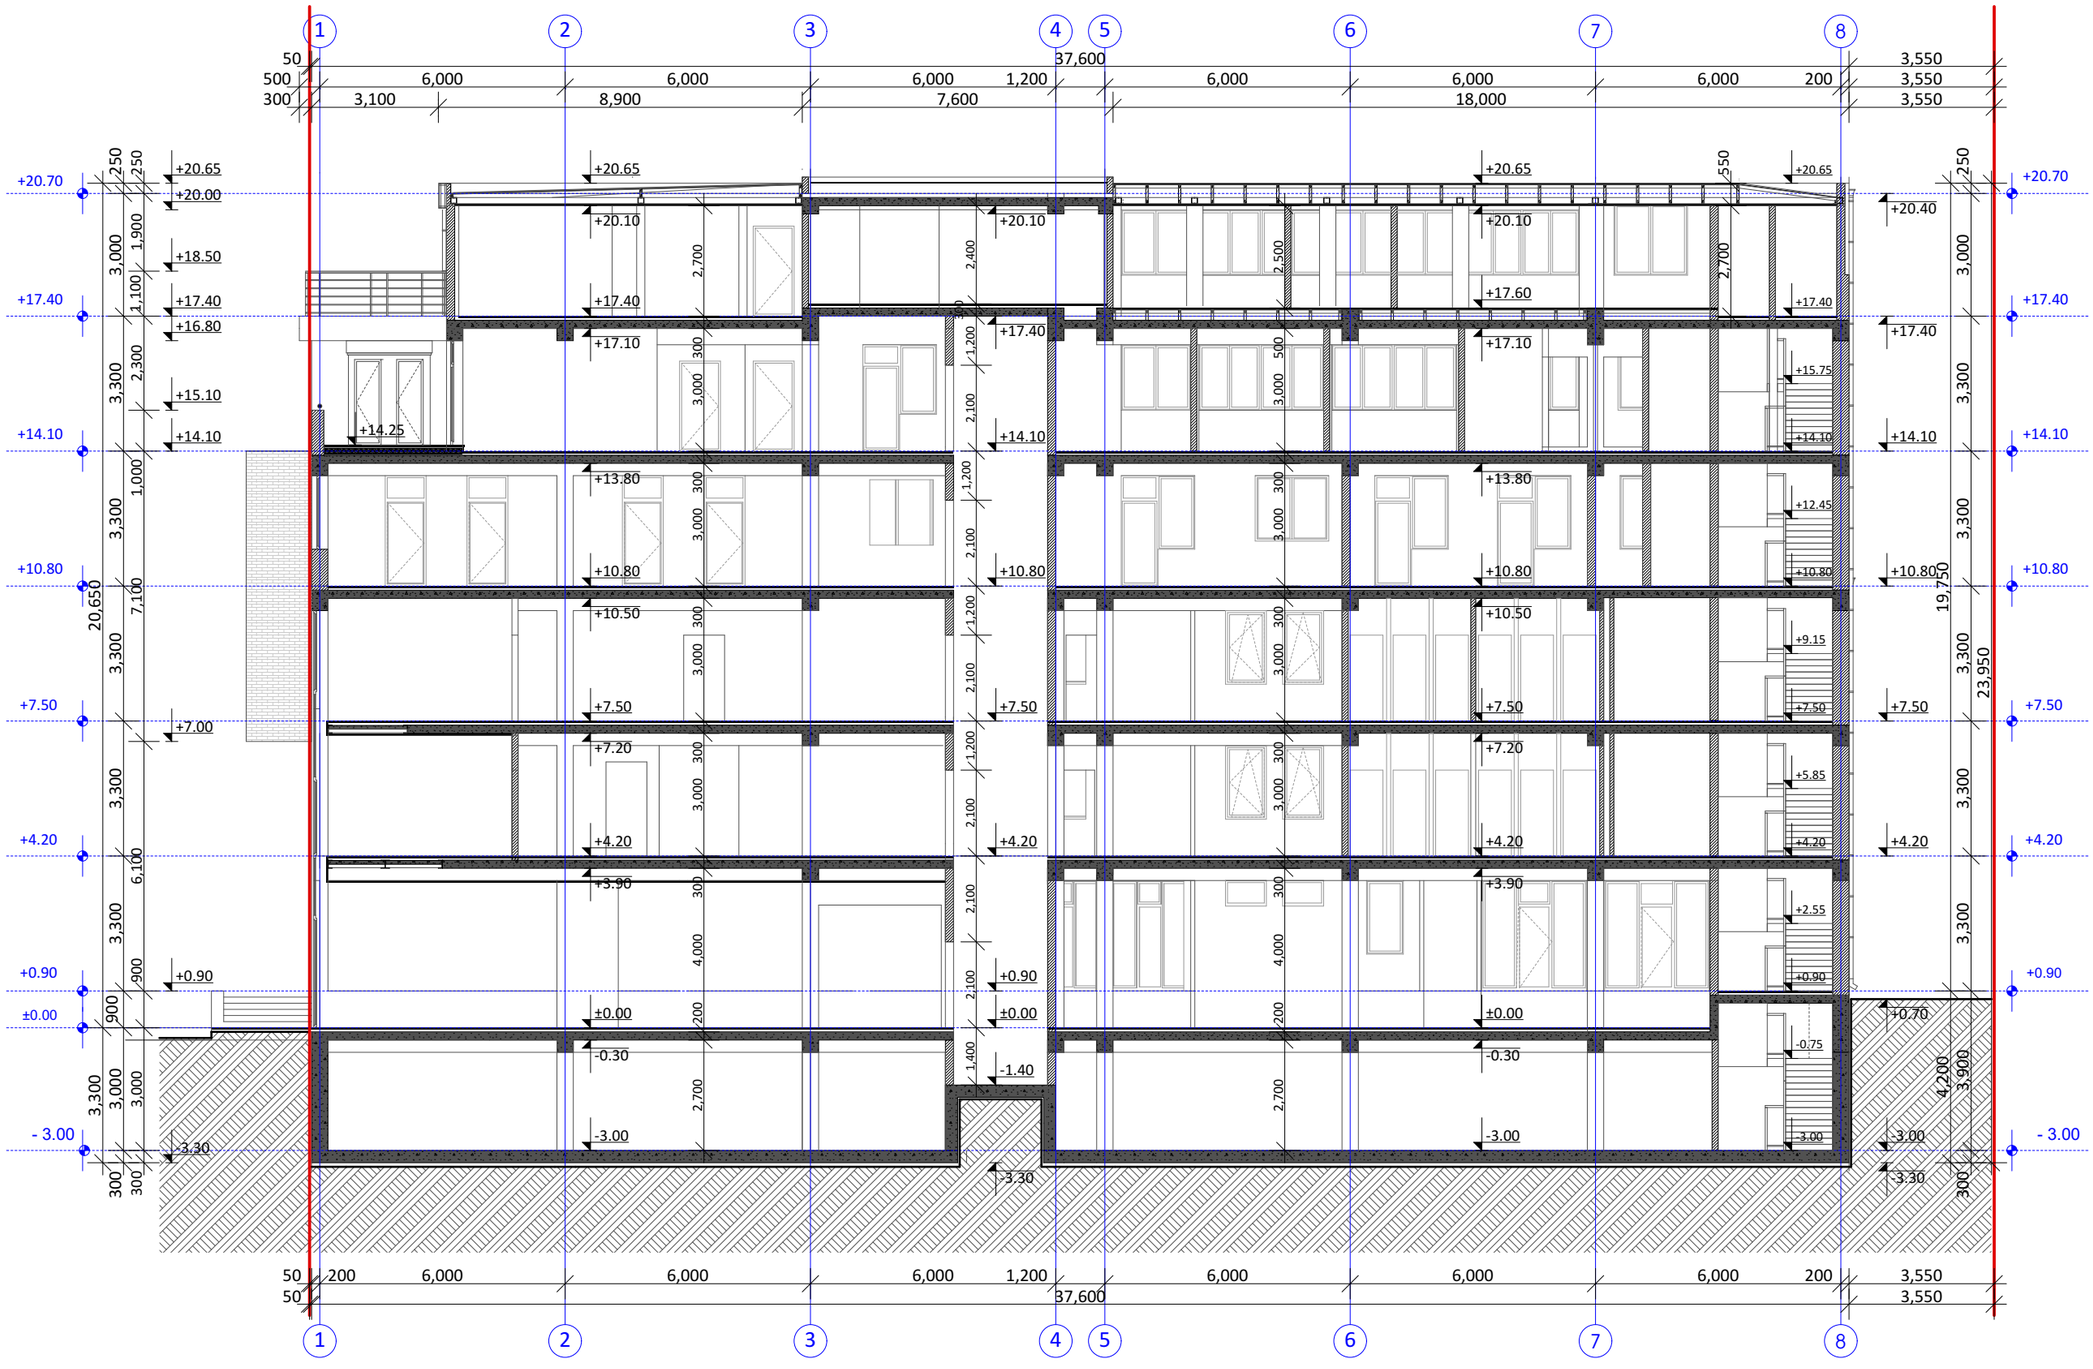

ფორმატი	დამატება №	
A - 3		
ექსპლიკაცია		

შენიშვნები:

1.
საპროექტო ნიშნული ±0.00
მეესახებამება ახსოლიტურ
ნიშნულს 415.35

დამკვეთი :

შპს "მედიაორმი"
შპს "ლუფტორტენტო"
შპს "დენტექსი95"
შპს "ორთოდონტიელიცენტრი"

საავტორო ორგანიზაცია

L.T.D. Surgula
Architecture. Interior. Product Design.
Gudiashvili str. 9
Tel: +995 568 99 60 60
Email: info@surgula.com
Website: www.surgula.com

ობიექტის მისამართი:

ჭალაძი თბილისი, ლაღიძის ჭრა
№ 8 (01.15.04.005.001)

პროექტის დასახელება:

პოლიფუნქციის შენობა-ნაგებობის
რეკონსტრუქციის(მიშენება-დამენება)
პორექტირებული არქიტექტურული
პროექტი

თანამდებობა	გვარი	ხელმოწერა
დირექტორი	ზ.სურგულაძე	
არქიტექტორი	ზ.სურგულაძე	
შემსრულებელი	მ. ნასიძე	

მასშტაბი	ნახატი	ჭრილი 2 - 2
თარიღი		
სტადია	ფორმატი	ფურცელი

ჭრილი 3 - 3

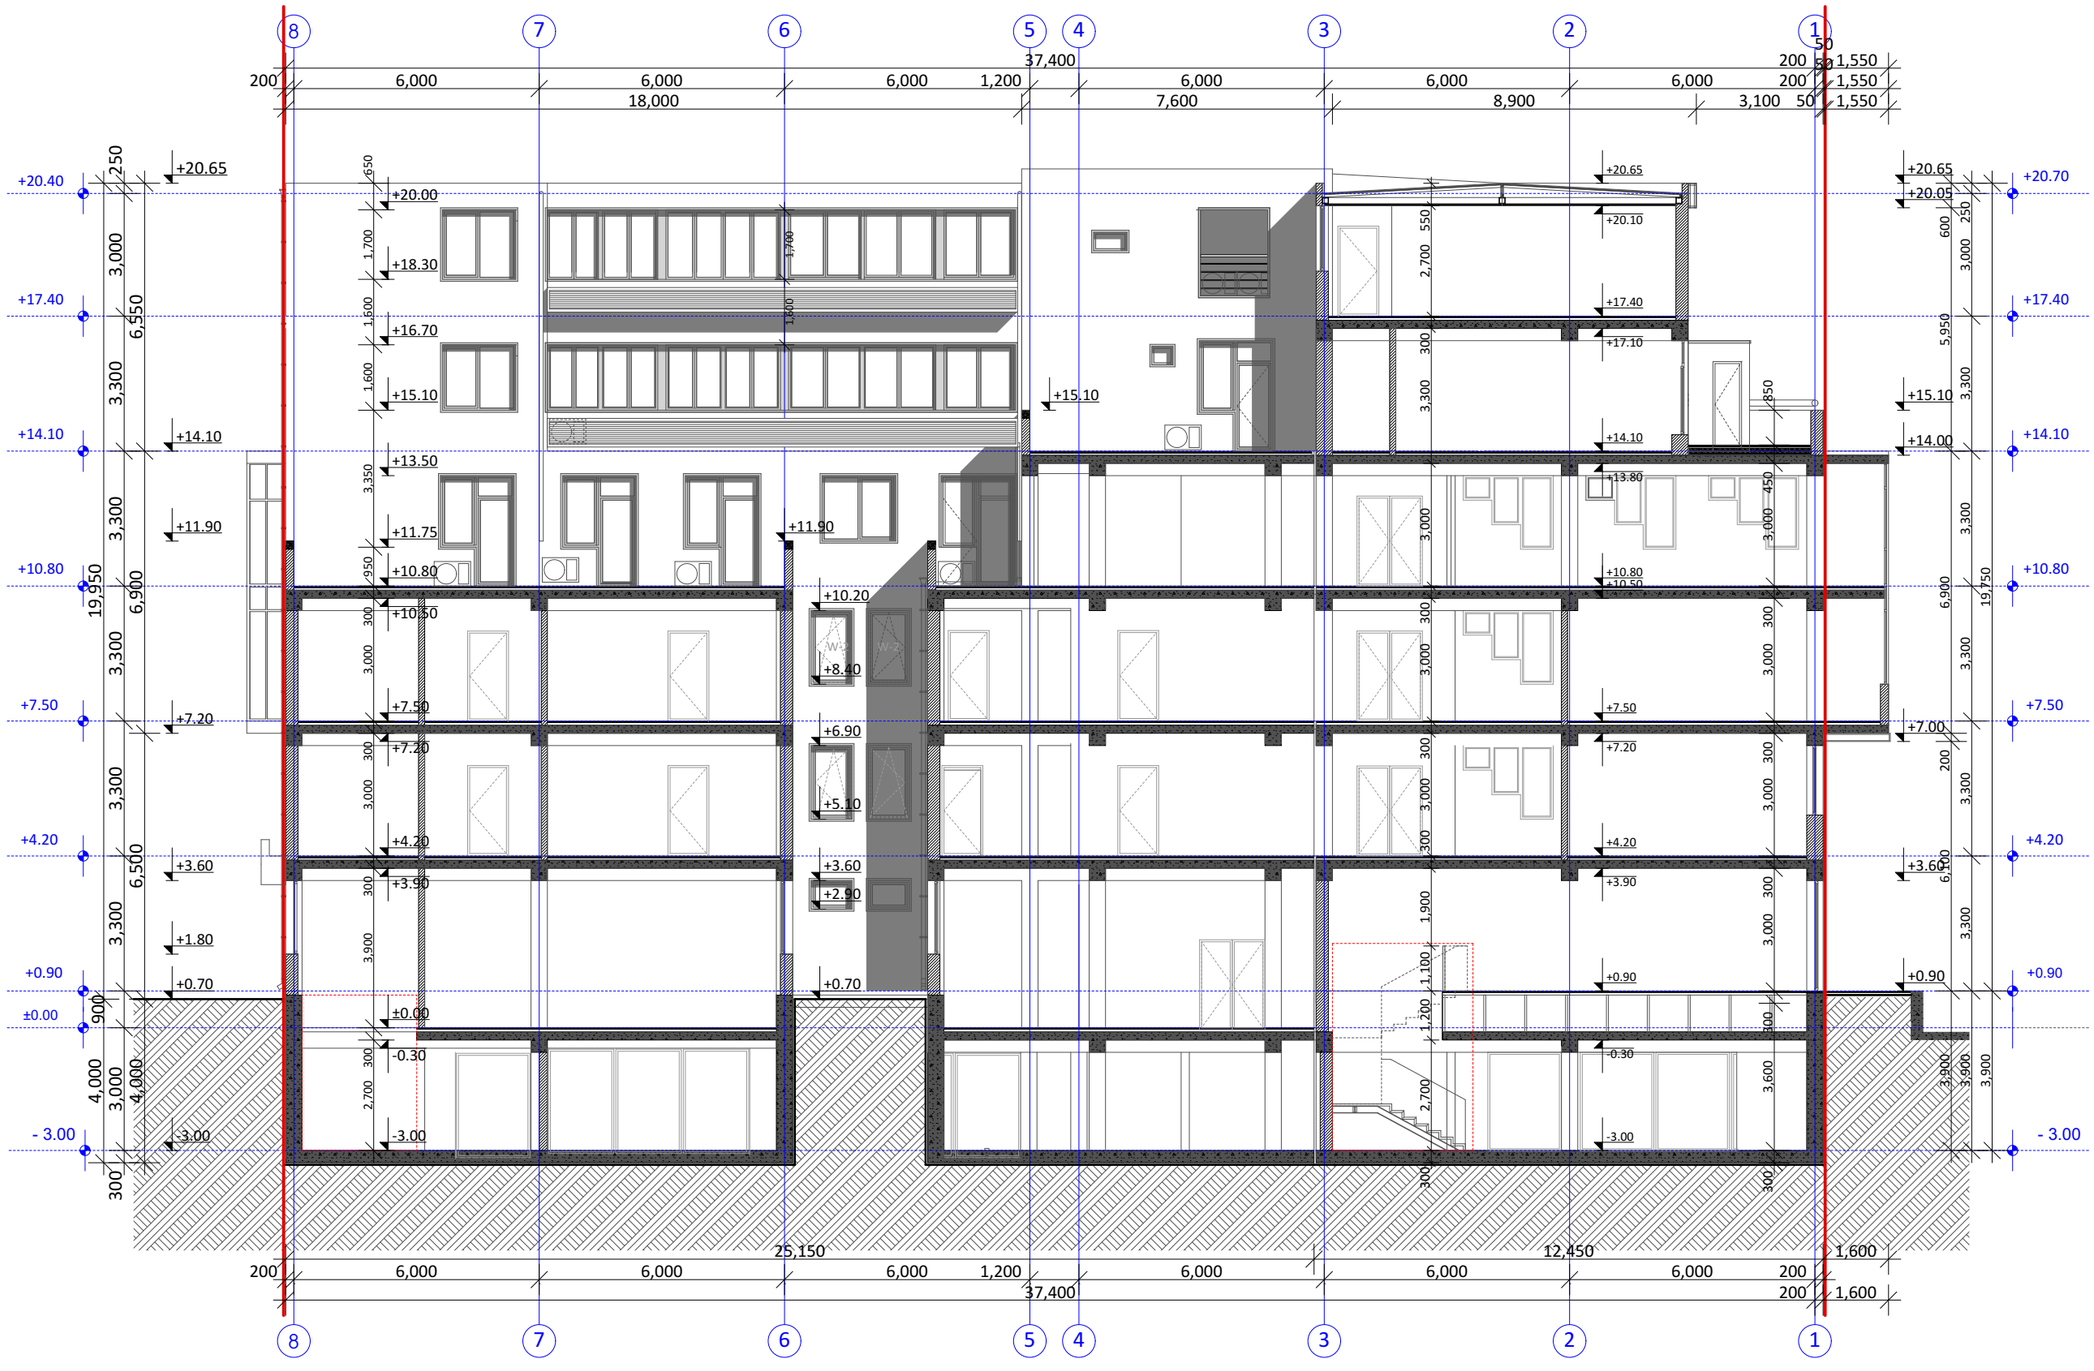

ფორმატი	დაკვეთის №	
A - 3		
ექსპლიკაცია		

შენიშვნები:

1. საპროექტო ნიშნული შეესაბამება აბსოლიტურ ნიშნულს 415.35 — ±0.00

დამკვეთი :

შპს "მედიპრომ"
შპს "ლუფტორტენტორო"
შპს "დენტექსპერტ"
შპს "ორთოდონტიციანი"

საპროექტო ორგანიზაცია

L.T.D. Surgula
Architecture. Interior. Product Design.
Gudiashvili str. 9
Tel: +995 568 99 60 60
Email: info@surgula.com
Website: www.surgula.com

ობიექტის მისამართი:

ქალაქი თბილისი, ლისის ქუჩა
№ 8 (01.15.04.005.001)

პროექტის დასახელება:

პოლიფუნქციის შენობა-ნაგებობის რეკონსტრუქციის(მიშნება-დამენება) პორტალირებული არქიტექტურული პროექტი

თანამდებობა	გვარი	ხელმოწერა
დირექტორი	ზ.სარჯველაძე	
არქიტექტორი	ზ.სარჯველაძე	
მემსრულებელი	მ. ჭანიძე	

	ნახაზი	
მასშტაბი		ჭრილი 3 - 3
თარიღი		
სტადია	ფურცელი	ფურცლები