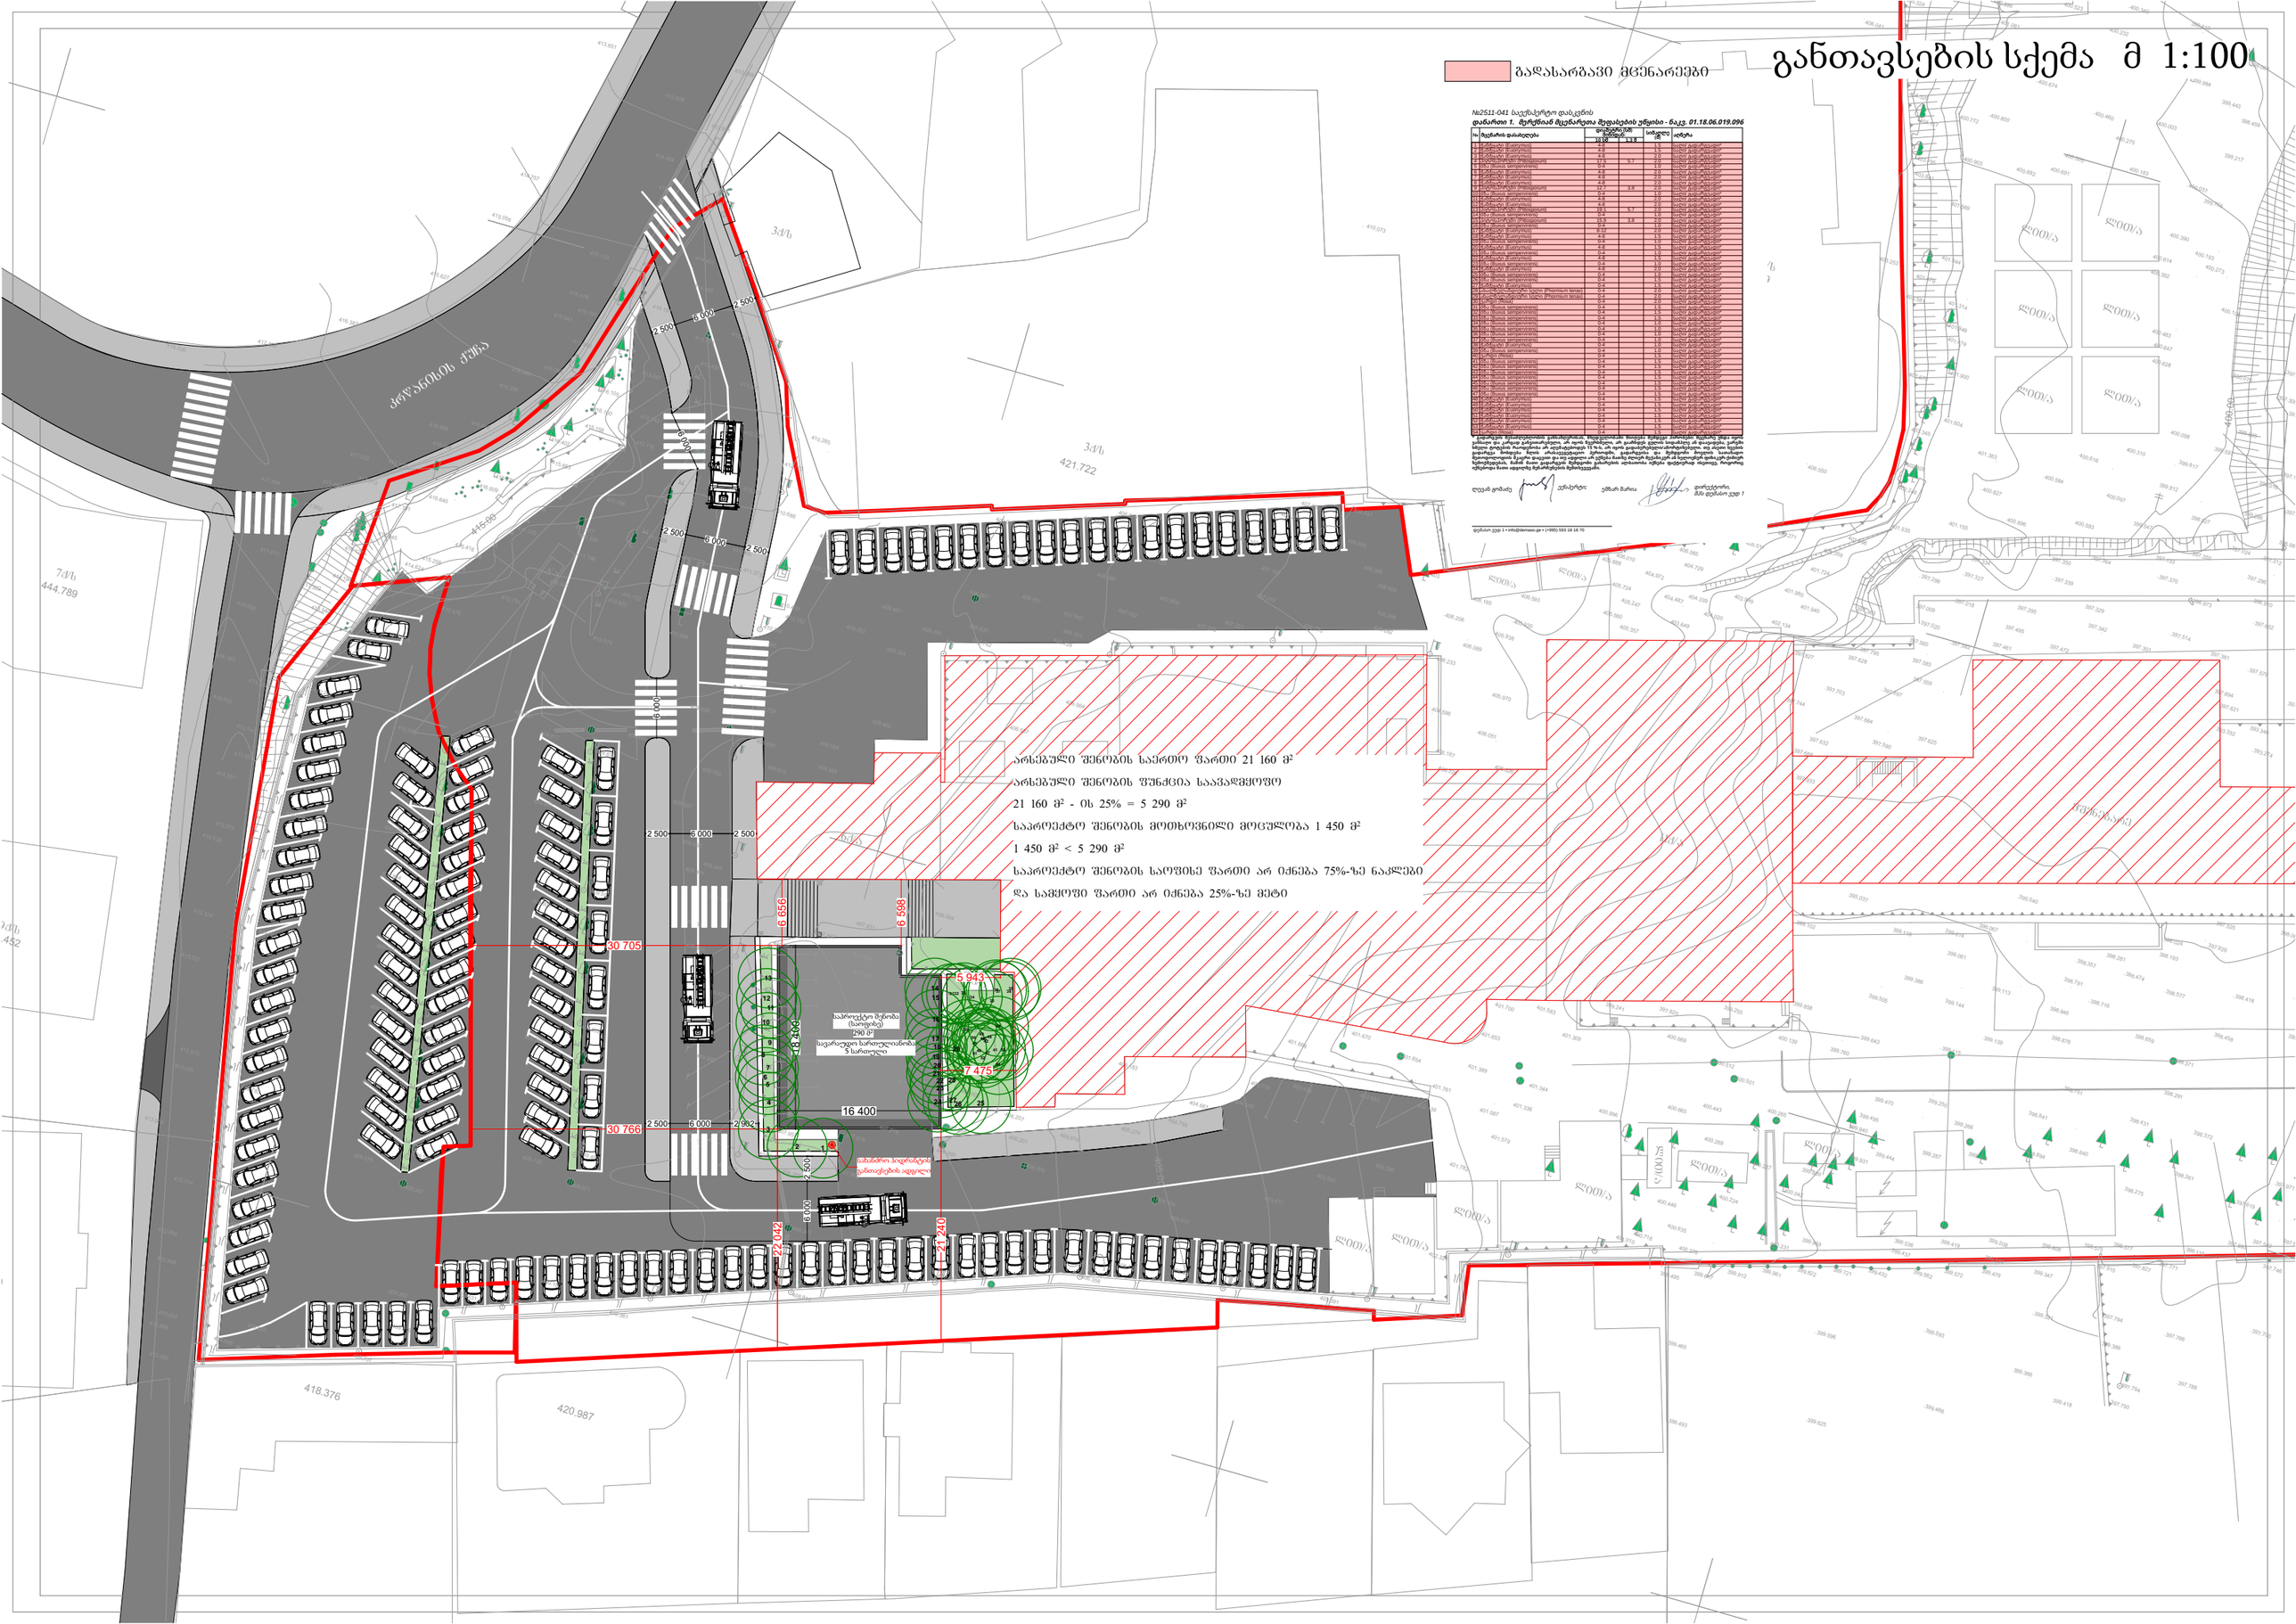

GSPublisherVersion 0.0.100.100

18 400

16 400

6 656

6 598
30 705

30 766

22 042

21 240

2 500 6 000 2 902

2 500 6 000 2 500

2 500 6 000 2 500

2 500 6 000 2 500

სახანძრო ჰიდრანტის
განთავსების ადგილი

398.291

398.751

399.115

399.250

397.619

399.760
398.371

398.841

400.265

400.501

400.512

400.996

400.665

400.443

400.269

400.227

401.309

400.669

400.139

399.643

399.255

399.241

400.635
400.718
400.231

401.010

400.446

400.224

400.042

402.359

400.523

406.041

400.903

400.772

400.611

401.061

405.324

400.886

404.320

403.841

403.581

403.676

402.926

401.479

401.419

401.604

401.900

401.948

401.314

403.253

403.795

404.117

404.885

405.357

406.010

406.065

405.271
405.511

404.972

404.729

403.345

404.339

11q/a

მშენებარე

ლით/ა

4q/s

406.550

397.825

400.390

399.984

861

400.340

400.401

400.460

400.674

401.004

400.800

403.649

402.134

404.020

401.363

400.483

397.694

397.381

397.472

397.301

397.461

393.352

393.346

393.274

397.628

397.795

397.827

397.744

397.933

401.544

401.569

399.505

399.386

399.470

398.640

398.894

399.103

399.287

399.444

399.495
399.266

399.536

399.419

399.208

399.889

399.931

399.940

399.858

ლით/ა

400.273
400.392

400.614

400.682

400.691

400.183

400.275

400.647

400.628

399.102
399.119

397.525

397.693

397.540

397.64
398.808

398.575

398.377

397.971

397.788

397.746

397.700

397.766

397.771

397.915

397.827

397.794

397.750

397.794

399.418

399.386

399.347

399.321

399.366

399.486

399.593

399.596

399.493

399.625

399.465

399.495

399.617

399.912

399.961

399.822

399.721

399.432

399.562

399.572

399.479

399.234

399.437

399.959
400.376

ლით/ა

ლით/ა

ლით/ა

ლით/ა

ლით/ა

ლით/ა

395.040

409.449

409.557

409.656

409.763

409.650

410.688

412.771

413.281

414.401

414.566

411.055

410.142

410.219

410.341

409.529

409.028

408.400

408.319

407.355
407.232

408.635

409.462

409.554

409.612

409.563

409.354

408.228

408.151
408.762

406.564

406.587

408.867
409.461

408.090

407.101

406.286

407.582

407.947
407.373

406.793

406.282

407.221

406.369

406.206

406.233

406.947

406.051

406.353

406.187

404.596

406.328

406.326

405.970

407.847

407.831

407.667

407.453

406.864

406.902

406.204

407.760

407.645

410.361

406.990

407.258

406.300

405.106

403.738

404.046

404.759
405.274
405.870

406.201

407.219

406.207

406.183

404.661

405.137
406.358

404.825
404.209

403.391

402.398
402.887

403.477

403.438
402.693
401.587

402.139

401.782

401.579

401.344

401.670

401.653

401.761

401.389

401.654

401.668

401.864

401.336

401.583

402.324

405.017

409.739

409.422

409.901

409.848

409.752

409.639

409.441

409.444

407.901

408.026

407.957
407.816

408.900

409.425

409.328

409.197

409.292

408.778

408.632
408.385

407.983

408.341

408.518

409.497

409.433

409.552

409.876

409.817

409.657

409.603

409.307

409.132

409.071

409.541

409.542

409.842

409.804

409.692

410.084

410.042

409.789

409.621

409.480

409.375

409.347

409.737

409.631

409.335

408.811

407.658

406.088
407.445

408.313

408.835
409.180
409.362

409.622

409.519
409.686

409.734

409.783

409.824

410.010

410.266

410.515

410.676

411.235

412.716

414.191

410.903

411.306

411.798

412.742

413.267

413.432

412.367

411.528

410.922

410.570

410.285

410.285

412.723

413.713

412.201

410.368

412.473

413.773

415.416

415.663

415.158

414.624

415.258

416.640

415.988

414.953

415.793

416.088

416.256

416.648

416.864

415.478

414.160

414.580

414.454

413.651

414.757

415.056

415.627

416.387

417.208

418.200

414.194

413.553

413.741

413.767

413.940

415.045
416.127

417.460

414.551

414.029

413.375

413.324

412.973

413.058

412.714

412.853

413.090

412.986

412.848

412.889

413.075

413.327

415.602

417.746

417.922

417.804

417.052

416.586

416.046

415.541

415.133

413.898

413.971

413.259

6q/a

9q/a

3q/s

ლით/ა

q/a

408.473

410.073

ლით/ა

ლით/ა

3q/s

კრწანისის ქუჩა

401.700

ლით/ა

395.037

ლით/ა

ლით/ა

398.016

399.597

400.098

399.695

400.075

400.106

400.193

399.765

399.217

398.459

3

397.2

397.306
397.

397.17

399.443

400.003

400.037

400.505

399.064

399.610
400.232

397.5

397.621

397.578

397.652

396.973

396.910
397.295

397.329

397.018
397.009

397.020

397.363

397.334

397.350

397.364

397.350

397.312

397.0

396.984
397.024
397.133

397.370

397.296

397.339

397.327

397.299

397.560

397.582

397.495

397.342
397.514

399.817

399.286
398.927
400.593

399.547

400.896

401.155

401.535
401.596

401.724

401.940

401.980
404.487

402.999

405.247

405.724

405.888

405.560

402.246

400.827

400.584

400.616

400.310

399.812
400.097

397.583

397.590

397.632
397.688

397.703

397.697

397.664

397.625

397.559

398.061

398.418

39

398.577
398.716
398.946

398.024

398.281

398.193
398.357

398.791
399.113

399.061

399.144

399.014

396.067

398.474

397.929

398.878

398.659

398.458

398.
399.139

398.431

398.275

398.115

398.261

398.372

411.377

411.198

410.791

411.373

410.732

410.566

410.409

417.313

417.662

417.613

417.002

416.163

417.322

417.191

417.159

417.738

416.609

416.100

416.105

416.402

416.576

409.151

409.355

408.451

408.506

407.723

407.609

407.019

407.103

406.685

406.504

406.403

406.165

406.593

405.938

405.935

406.089

q/a

q/a

422.859

421.722

444.789

8.452

418.376
420.987

7q/s

9q/s

s

0

400.00

405.00

410.00

415.00

ლით/ა

ლით/ა

გადასარგავი მცენარეები

30 100
440.24

440.40

30 100

440.24

440.40

30 100
440.24

440.40

№2511-041 საექსპერტო დასკვნის
დანართი 1. მერქნიან მცენარეთა შეფასების უწყისი - ნაკვ. 01.18.06.019.096
№ მცენარის დასახელება

დიამეტრი (სმ) მიწიდან: სიმაღლე

(მ) აღწერა

10 სმ 1.3 მ

1 ჭანჭყატი (Euonymus) 4-8 1.5 საღი/ გადარგვადი* 2 ჭანჭყატი (Euonymus) 4-8 1.5 საღი/ გადარგვადი* 3 ჭანჭყატი (Euonymus) 4-8 2.0 საღი/ გადარგვადი* 4 პიტოსპორუმი (Pitosporum) 17.5 5.7 2.0 საღი/ გადარგვადი* 5 ბზა (Buxus სემპერვირენს) 0-4 1.0 საღი/ გადარგვადი* 6 ჭანჭყატი (Euonymus) 4-8 2.0 საღი/ გადარგვადი* 7 ჭანჭყატი (Euonymus) 4-8 2.0 საღი/ გადარგვადი* 8 ჭანჭყატი (Euonymus) 4-8 2.0 საღი/ გადარგვადი* 9 პიტოსპორუმი (Pitosporum) 12.7 3.8 2.0 საღი/ გადარგვადი* 10 ბზა (Buxus სემპერვირენს) 0-4 1.0 საღი/ გადარგვადი* 11 ჭანჭყატი (Euonymus) 4-8 2.0 საღი/ გადარგვადი* 12 ჭანჭყატი (Euonymus) 4-8 2.0 საღი/ გადარგვადი* 13 პიტოსპორუმი (Pitosporum) 19.1 5.7 2.0 საღი/ გადარგვადი* 14 ბზა (Buxus სემპერვირენს) 0-4 1.0 საღი/ გადარგვადი* 15 პიტოსპორუმი (Pitosporum) 15.9 3.8 2.0 საღი/ გადარგვადი* 16 ბზა (Buxus სემპერვირენს) 0-4 1.0 საღი/ გადარგვადი* 17 ჭანჭყატი (Euonymus) 8-12 2.0 საღი/ გადარგვადი* 18 ჭანჭყატი (Euonymus) 4-8 1.5 საღი/ გადარგვადი* 19 ბზა (Buxus სემპერვირენს) 0-4 1.0 საღი/ გადარგვადი* 20 ჭანჭყატი (Euonymus) 4-8 1.5 საღი/ გადარგვადი* 21 ბზა (Buxus სემპერვირენს) 0-4 1.0 საღი/ გადარგვადი* 22 ჭანჭყატი (Euonymus) 4-8 1.5 საღი/ გადარგვადი* 23 ბზა (Buxus სემპერვირენს) 0-4 1.0 საღი/ გადარგვადი* 24 ჭანჭყატი (Euonymus) 4-8 2.0 საღი/ გადარგვადი* 25 ბზა (Buxus სემპერვირენს) 0-4 1.0 საღი/ გადარგვადი* 26 ბზა (Buxus სემპერვირენს) 0-4 1.5 საღი/ გადარგვადი* 27 ჭანჭყატი (Euonymus) 0-4 1.5 საღი/ გადარგვადი* 28 ახალზელანდიური სელი (Phormium ტენახ) 0-4 2.0 საღი/ გადარგვადი* 29 ახალზელანდიური სელი (Phormium ტენახ) 0-4 2.0 საღი/ გადარგვადი* 30 ვარდი (ღოსა) 0-4 2.0 საღი/ გადარგვადი* 31 ბზა (Buxus სემპერვირენს) 0-4 1.5 საღი/ გადარგვადი* 32 ბზა (Buxus სემპერვირენს) 0-4 1.5 საღი/ გადარგვადი* 33 ბზა (Buxus სემპერვირენს) 0-4 1.5 საღი/ გადარგვადი* 34 ბზა (Buxus სემპერვირენს) 0-4 1.0 საღი/ გადარგვადი* 35 ბზა (Buxus სემპერვირენს) 0-4 1.0 საღი/ გადარგვადი* 36 ბზა (Buxus სემპერვირენს) 0-4 1.0 საღი/ გადარგვადი* 37 ბზა (Buxus სემპერვირენს) 0-4 1.0 საღი/ გადარგვადი* 38 ჭანჭყატი (Euonymus) 0-4 1.0 საღი/ გადარგვადი* 39 ბზა (Buxus სემპერვირენს) 0-4 1.0 საღი/ გადარგვადი* 40 ვარდი (ღოსა) 0-4 1.5 საღი/ გადარგვადი* 41 ბზა (Buxus სემპერვირენს) 0-4 1.5 საღი/ გადარგვადი* 42 ბზა (Buxus სემპერვირენს) 0-4 1.5 საღი/ გადარგვადი* 43 ბზა (Buxus სემპერვირენს) 0-4 1.5 საღი/ გადარგვადი* 44 ბზა (Buxus სემპერვირენს) 0-4 1.5 საღი/ გადარგვადი* 45 ბზა (Buxus სემპერვირენს) 0-4 1.5 საღი/ გადარგვადი* 46 ბზა (Buxus სემპერვირენს) 0-4 1.5 საღი/ გადარგვადი* 47 ბზა (Buxus სემპერვირენს) 0-4 1.5 საღი/ გადარგვადი* 48 ჭანჭყატი (Euonymus) 0-4 1.5 საღი/ გადარგვადი* 49 ჭანჭყატი (Euonymus) 0-4 1.5 საღი/ გადარგვადი* 50 ჭანჭყატი (Euonymus) 0-4 1.5 საღი/ გადარგვადი* 51 ჭანჭყატი (Euonymus) 0-4 1.5 საღი/ გადარგვადი* 52 ჭანჭყატი (Euonymus) 0-4 1.5 საღი/ გადარგვადი* 53 ჭანჭყატი (Euonymus) 0-4 1.5 საღი/ გადარგვადი* 54 ვარდი (ღოსა) 0-4 1.5 საღი/ გადარგვადი* * გადარგვის შესაძლებლობის განსაზღვრისას, მხედველობაში მიიღება შემდეგი პირობები: მცენარე უნდა იყოს

ჯანსაღი და კარგად განვითარებული, არ იყოს წვერხმელი, არ გააჩნდეს გულის სიდამპლე ან დაავადება, ვარჯში
ხმელი ტოტების რაოდენობა არ აღემატებოდეს 15 %-ს, არ იყოს გადაბერებული/ამორტიზებული. თუ ასეთი ხეების
გადარგვა მოხდება წლის არასავეგეტაციო პერიოდში, გადარგვისა და შემდგომი მოვლის სათანადო
მეთოდოლოგიის მკაცრი დაცვით და თუ ადგილი არ ექნება მათზე ძლიერ მექანიკურ ან ხელოვნურ ფიზიკურ-ქიმიურ
ზემოქმედებას, მაშინ მათი გადარგვის შემდგომი გახარების ალბათობა იქნება ფაქტიურად ისეთივე, როგორიც
იქნებოდა მათი ადგილზე შენარჩუნების შემთხვვევაში.

ლევან გოშაძე
ექსპერტი; ემზარ შარია დირექტორი, შპს დემასო ვუდ 1

დემასო ვუდ 1 ▪ info@demaso.ge ▪ (+995) 593 18 18 70

5 943

7 475

2 500 6 000

6 000

6 000

1

საპროექტო შენობა
(საოფისე)
290 მ

2

სავარაუდო სართულიანობა
5 სართული

განთავსების სქემა მ 1:100

2

3

4

5

6

7

8

9

10

11

12

13
14
15

16

17
18
19
20
21
22
23

24 26 25

27

28

29

54

52

51 47

46 41 53

45

42

443

50 48

49

30

40

3132 33
34
35

3637 38

39

არსებული შენობის საერთო ფართი 21 160 მ

2

არსებული შენობის ფუნქცია საავადმყოფო

21 160 m

2
- is 25% = 5 290 m

2

საპროექტო შენობის მოთხოვნილი მოცულობა 1 450 მ

2

1 450 m

2 < 5 290 m

2

საპროექტო შენობის საოფისე ფართი არ იქნება 75%-ზე ნაკლები

და სამყოფი ფართი არ იქნება 25%-ზე მეტი

GSPublisherVersion 0.0.100.100

18 400

16 400

6 598

5 943

7 475

30 705

30 766

22 042

21 240

2 500 6 000 2 902

2 500 6 000 2 500

2 500 6 000 2 500

2 500 6 000 2 500

სახანძრო ჰიდრანტის
განთავსების ადგილი

30 100
440.24

440.40

30 100

440.24

440.40

30 100
440.24

440.40

2 500 6 000

6 000

6 000

საპროექტო შენობა
(საოფისე)
290 მ

2

სავარაუდო სართულიანობა
5 სართული

არსებული შენობა
(საავადმყოფო)

განთავსების სქემა მ 1:100