
A200 | ჭრილი 1-1
1:100 | ჭრილები

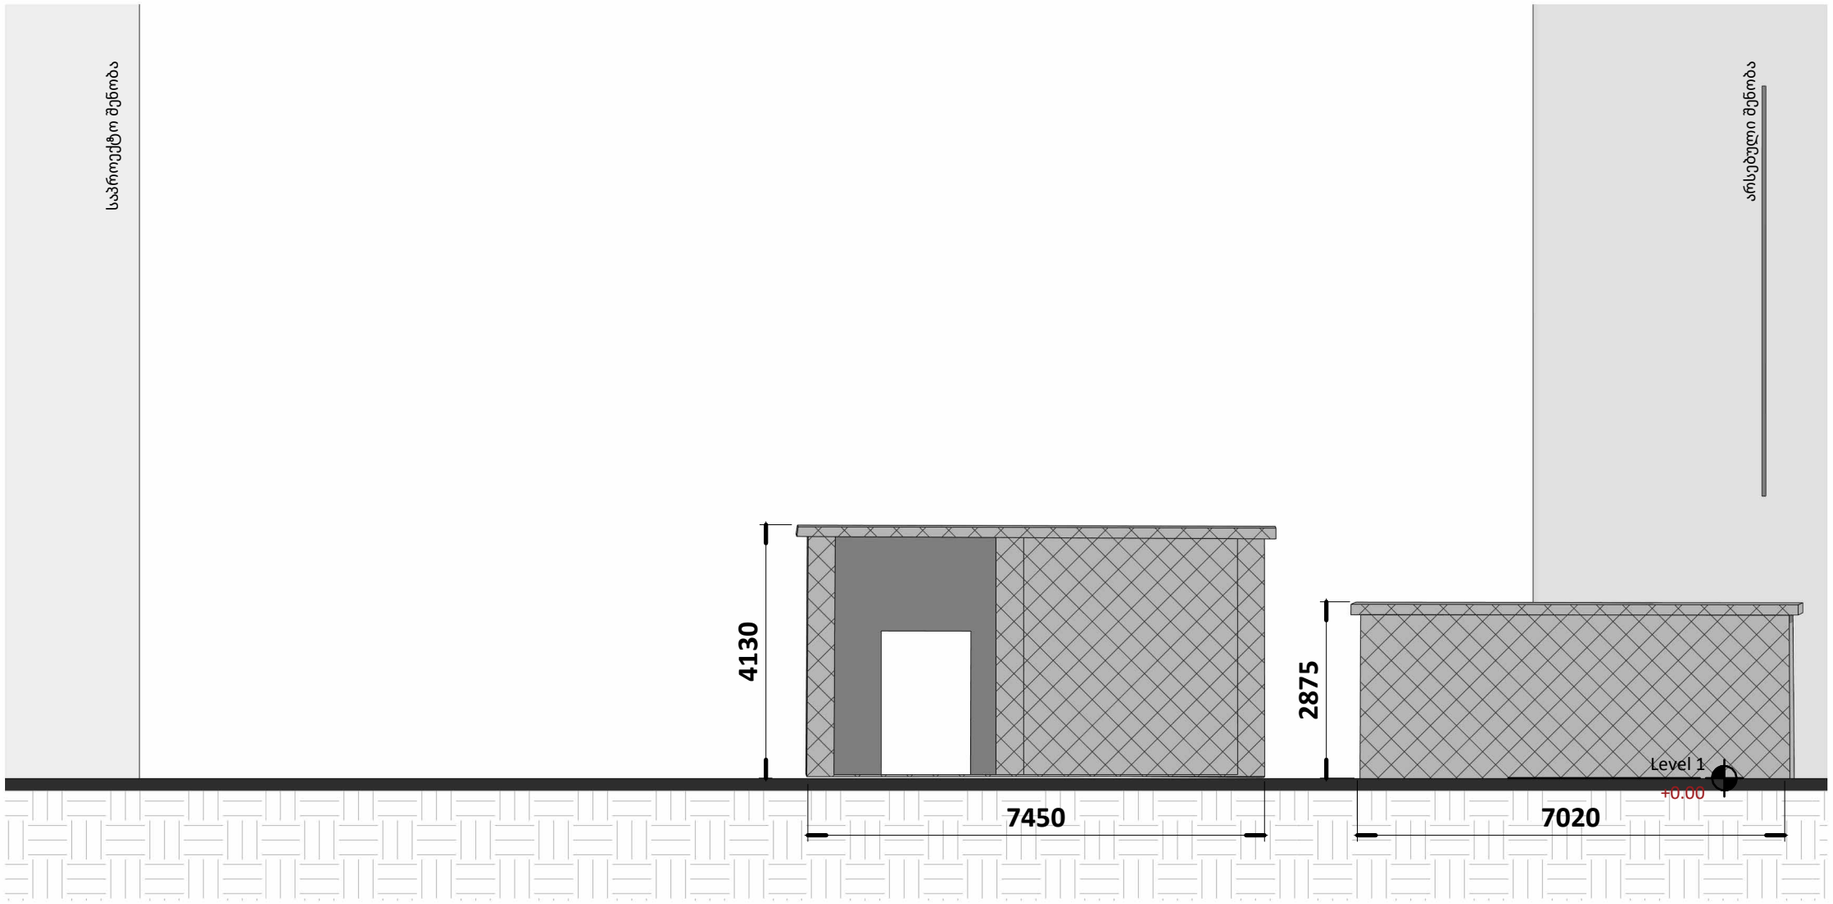

A3

A200

სათაური

ჭრილი 1-1

NS Studio
0179 ბაზალეთის ქუჩა 3
ქ. თბილისი, საქართველო.
Tel: 593 27 88 58
info@nsstudio.ge

პროექტი
ქალაქ თბილისი, ვაჟა-ფშაველას გამზ. #29,
ტექნიკური შენობა

11/10/2025 11:32:32 AM

Cad Dwg File: **Aversi Clinic**

ლუკა ჩაგანავა


ნინო ჭანტურია

დავით ბალავაძე

NS Studio

A200 | ჭრილი 1-1

1:100 | ჭრილები

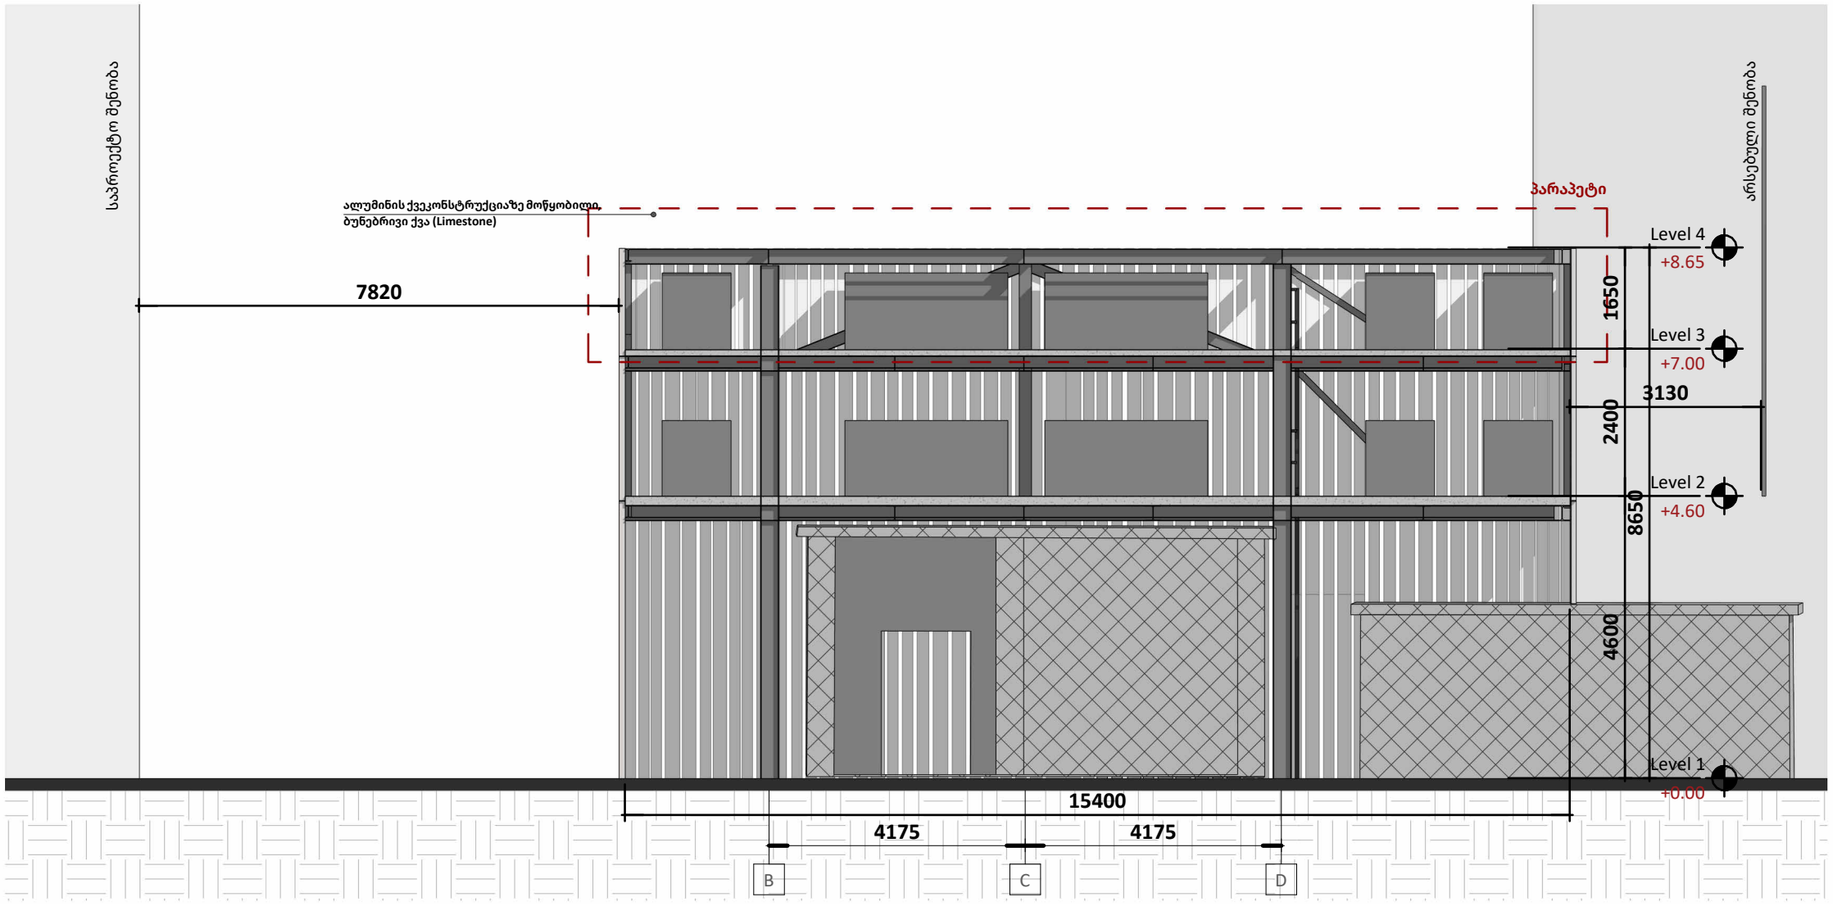

A3

A200

სათაური

ჭრილი 1-1

NS Studio
0179 ბაზალეთის ქუჩა 3
ქ. თბილისი, საქართველო.
Tel: 593 27 88 58
info@nsstudio.ge

პროექტი
ქალაქ თბილისი, ვაჟა-ფშაველას გამზ. #29,
ტექნიკური შენობა

11/10/2025 11:21:53 AM

Cad Dwg File: **Aversi Clinic**

ლუკა ჩაგანავა


ნინო ჭანტურია


დავით ბალავაძე

NS Studio

A201 | ჭრილი 2-2 3-3

1:100 | ჭრილები

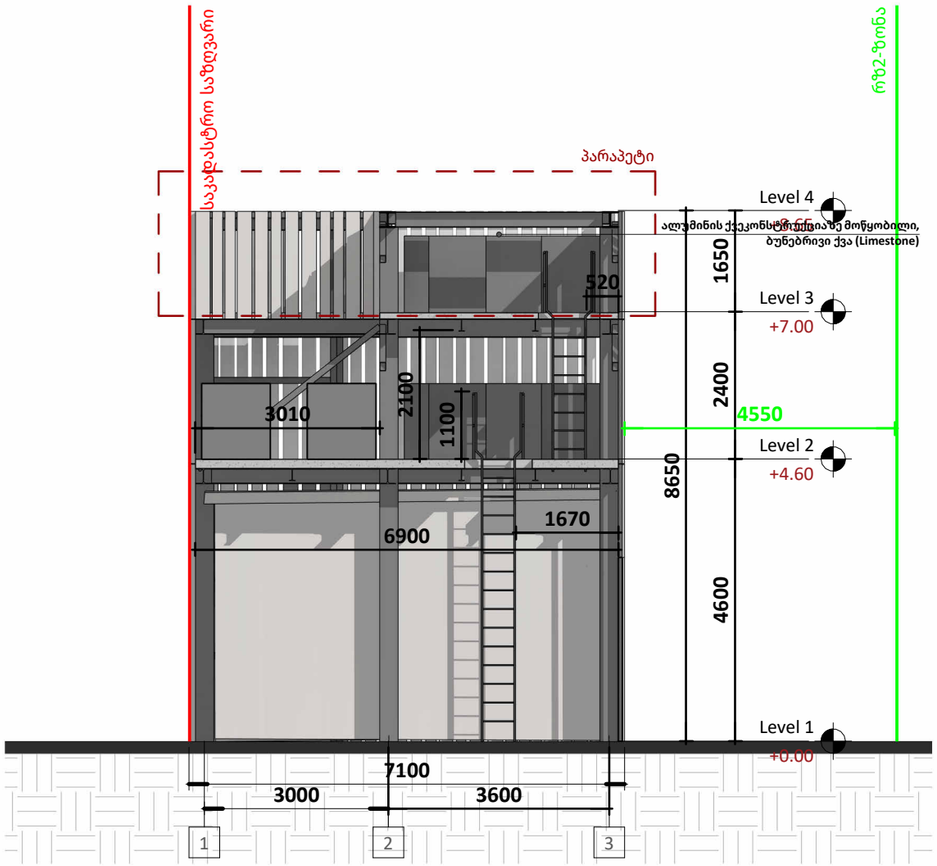

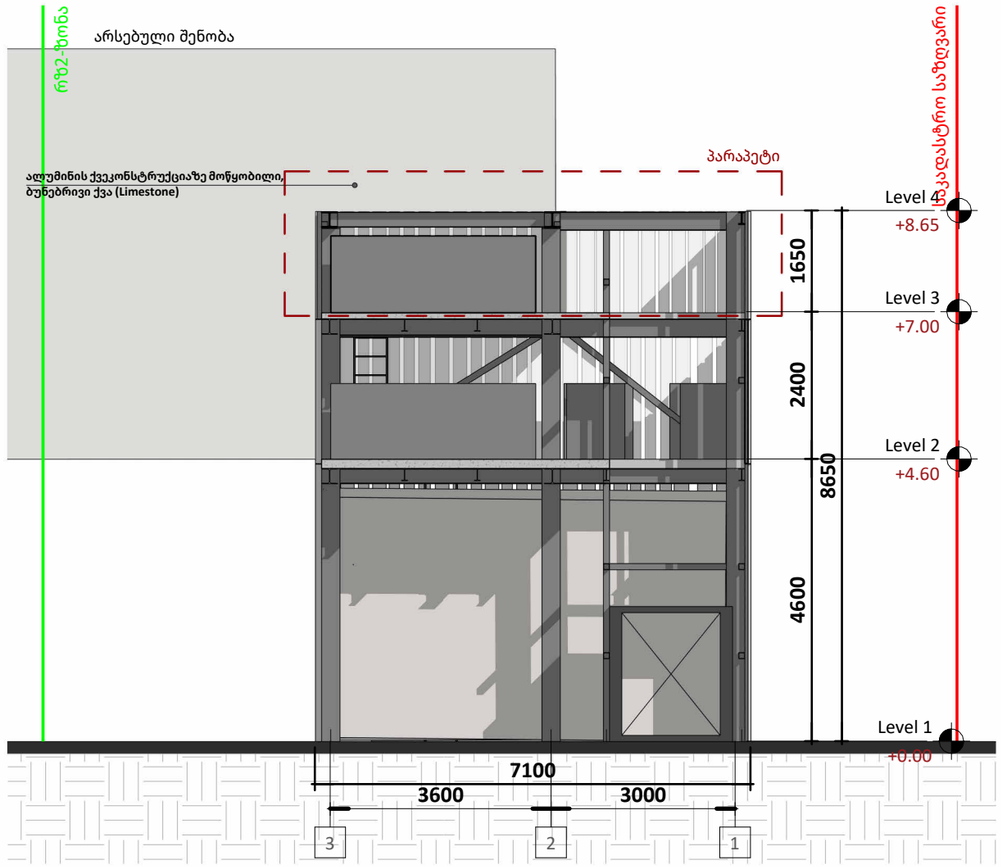

A3

A201

სათაური

ჭრილი 2-2 3-3

NS Studio
0179 ბაზალეთის ქუჩა 3
ქ. თბილისი, საქართველო.
Tel: 593 27 88 58
info@nsstudio.ge

პროექტი
ქალაქ თბილისი, ვაჟა-ფშაველას გამზ. #29,
ტექნიკური შენობა

11/10/2025 11:21:55 AM

Cad Dwg File: **Aversi Clinic**

ლუკა ჩაგანავა

ნინო ჭანტურია

დავით ბალავაძე

NS Studio