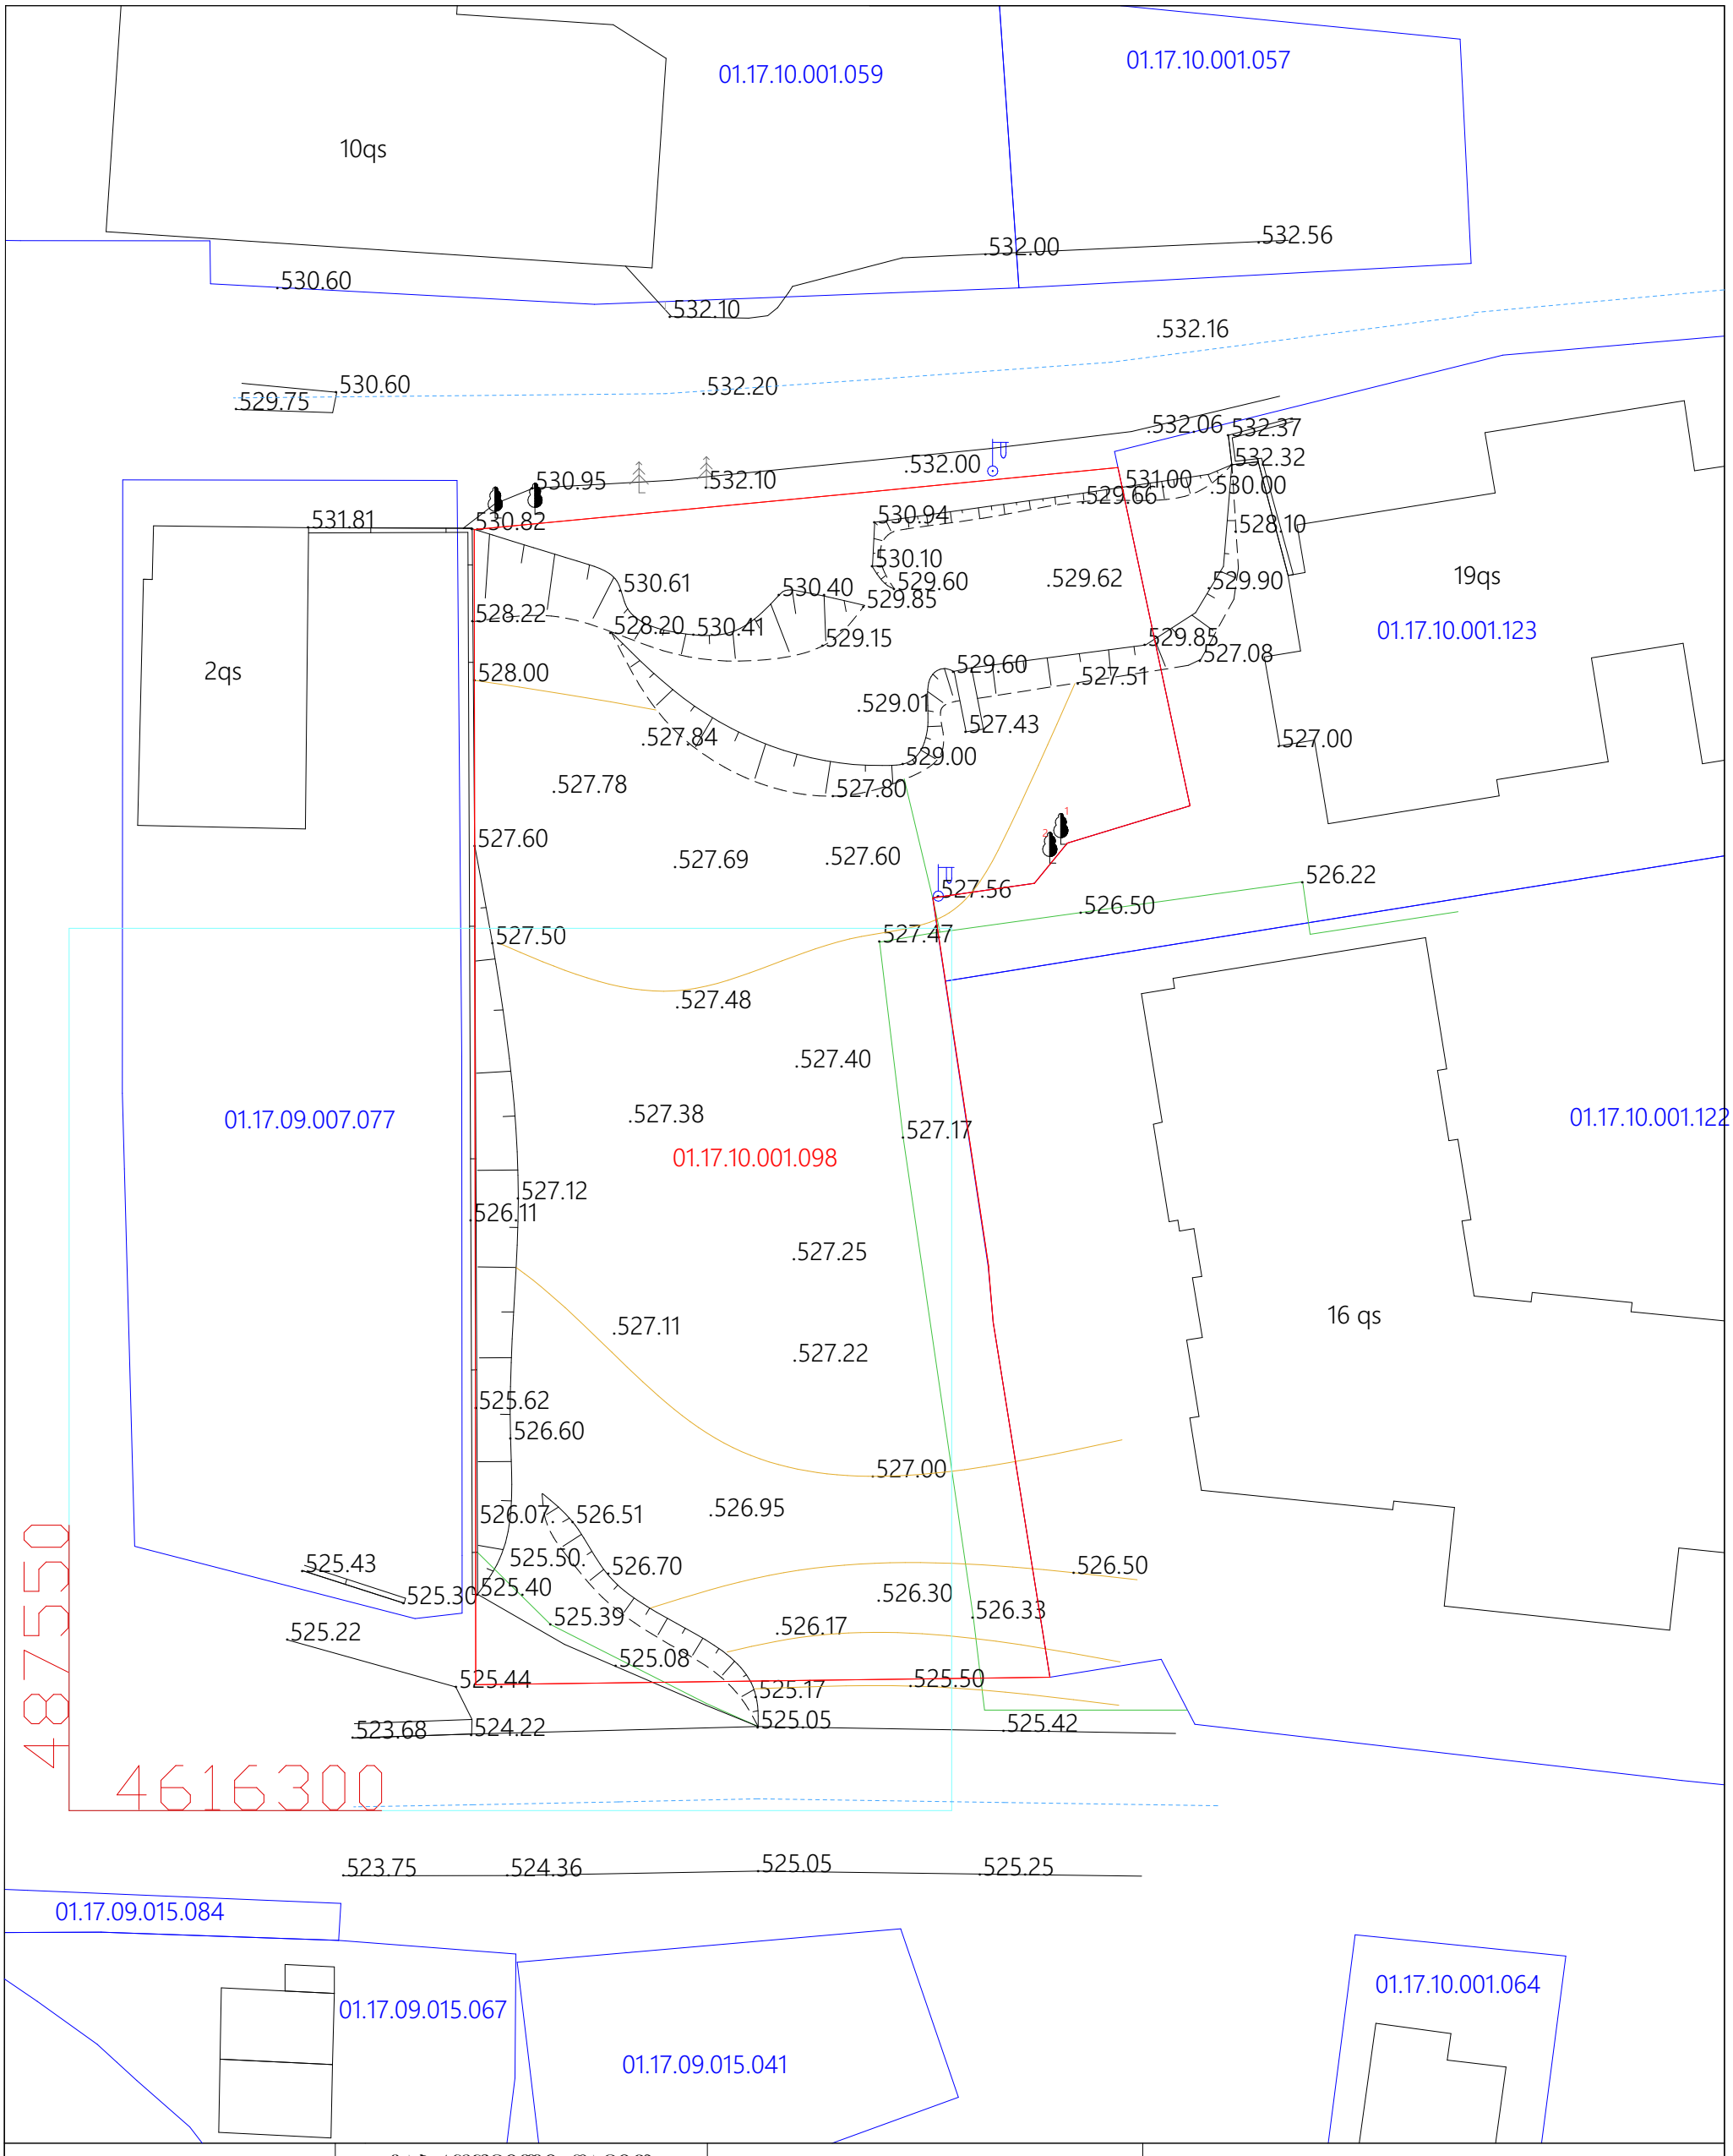

დამკვეთი:	გაბროშვილი დავით	მისამართი:	თბილისი, ვაზისუბნის დასახლება, პატარძეულის ქ. მიმდებარედ
ა ე რ ო ბ ი თ ი ნ ი შ ნ ე ბ ი			ი.მ. ემზარი გეგელია
		დირექტორი	ე.გეგელია
		შეასრულა	ე.გეგელია
		მ. 1:500	გაიცა: 6.11.2020 წ

საცხ. სახლი; არასაცხ. სახლი; შარდული; შენობა; საზეთსაწყობო გეგი; სატრანსფორმატორო ჯიხური; რეზერვუარი; რკინიგზა; ელ. გადამცემი ხაზი; ხეები; ღობე; ქვის კედელი; კედელი; ბორდიური; ფლატე; გენზომასამართი; საერთაშორ. სისტემის კოორდინ.; ხის ღობე; წყალგაყვანილობა; კანალიზაცია; სანიაღვრე; ელ. ქსელები; გაზი; კავშირგაბმული ოპა

01.17.10.001.059

01.17.10.001.057

10ქს

.530.60

.532.10

.532.00

.532.56

.532.16

20.83

7.95

7.69

.529.75

.530.60

.532.20

4.75

H= L / Y =29.41/0.4=73.52

გზის შუა ხაზი

.532.06

.532.37

.532.32

.532.00

.532.10

.530.95

.531.00

.530.00

.529.66

.528.10

531.81

530.82

529.90

19ქს

.529.85

01.17.10.001.123

.527.08

2ქს

.529.01

.527.00

10.30

4.90

.526.22

.526.50

01.17.09.007.077

.527.40

.527.38

10.00 %

01.17.10.001.098

01.17.10.001.122

16 ქს

.526.95

.526.51

.526.50

525.43

525.30

.526.30

525.39

.526.17

525.22

.525.08

525.44

.525.17

.525.05

.525.50

.525.42

523.68

524.22

4.90

5.60

18.45

3.84

10.24

H= L / Y =12.80/0.4=32.00

გზის შუა ხაზი

4616300

.523.75

.524.36

.525.05

.525.25

01.17.09.015.084

01.17.09.015.067

01.17.09.015.041

01.17.10.001.064

დამკვეთი:	გაბროშვილი დავით	მისამართი:	თბილისი, ვაზისუბნის დასახლება, პატარძეულის ქ. მიმდებარედ
პ ო რ ო ბ ი თ ი ნ ი შ ნ ე ბ ი			ი.მ. ემზარი გებელია
დირექტორი			ე.გებელია
შეასრულა			ე.გებელია
მ. 1:500			გაიცა: 6.11.2020 წ

საცხ. სახლი; არასაცხ. სახლი; ფარდული; მშენებ. შენობა; საზეთვალსურათე გება; სატრანსფორმატორო ჭიხარი; რეზერვუარი; რკინიგზა; ელ. გადამცემი ხაზი; ხეები; ღობე; ქვის კედელი; კედელი ბორდიური; ფლატე; გენერალური გეგმა; საერთაშორისო სისტემის კოორდინ.; აღგილობ. სისტემის საშუალო კოორდინ.; ხის ღობე; წყალგაყვანილობა; კანალიზაცია; სანიაღვრე; ელ. ქსელები; გაზი; კაშხირგაბმული ოგა

GSPublisherVersion 0.66.100.100

GSPublisherVersion GSPublisherVersion0.66.100.100 0.2

01.17.10.001.057

01.17.10.001.123

01.17.10.001.122

01.17.10.001.064

01.17.09.015.041

01.17.09.015.067

01.17.09.015.084

2qs

19 qs

10 qs

მასშტაბი: 1:1000

შპს "გრანდ გრუპი"

თბილისი ვაზისუბნის დასახლება

პატარძეულის ქ. მიმდებარედ ს /კ 01.17.10.001.098

s /n424073380

კონსტრუქტორი

შემსრულებელი

ი.ჯიჯიეიშვილი

დამკვეთი

მისამართი:

as- 100

pr. mT.
არქიტექტორი

მისამართი:

დირექტორი ი.ჯიჯიეიშვილი

ფურცელი

თანამდებობა გვარი ხელმოწერა თარიღი

q

.თბილისი ვაჟა,

-ფშაველას

გამზირი# 57.

ხელმოწერა შეთანხმებულია დამკვეთთან

შ.პ.ს " დ -გრუპი "

საიდენტიფიკაციო ნომერი

405220648

ფორმატი A-1

პირობითი ნიშნები

. 526.22

. 530.60
. 529.75

. 531.81

. 532.10

. 532.00
. 530.60

. 532.56

. 532.16

. 526.50

. 527.00

01.17.09.007.077

01.17.10.001.059

. 523.75 .524.36 .525.05 .525.25

. 532.10 .532.00

. 532.06.532.37

. 526.95

. 526.17

. 526.30

. 525.42

. 525.17
. 525.05

. 525.08

526.07..526.51

. 525.39

525.50. .525.43
. 525.30
. 525.22

. 525.44

. 523.68.524.22

. 526.60

. 525.40

. 530.95

. 529.01

. 530.94 .529.66

. 532.32

. 529.85
. 527.08

. 532.20

. 526.11

. 525.62

. 530.82

. 531.00.530.00
. 528.10

. 529.90

. 527.51

. 526.50

. 525.50

. 527.38

. 527.40

2qs

16 qs

10qs

1
2
საყრდენი კედლები

I კლასის ნაგებობა

გზის შუა ხაზი

10.00 % 10.00 %

v v

e e

d d

g g

b b

a a 6,07 37,95 5,65 5,65 7,50 5,75 6,70 6,70

10,24 18,45 3,84

4,90 5,60 7,95

6,49

5,65 5,65 7,50 5,75 6,70 6,70

10,30 18,45 11,78
4,90 5,60 3,79

0,76
3,40

1,57

0,70

0,79

5,83

6,12

10,5 0,60 23,2 21,7

3.20

2.40 2.40 2.40 2.40 2.40 2.40 2.40 2.40 2.40 2.40 2.40 2.40 2.40 2.40 2.40

5.0

5.0

5.0

5.0

5.0

13.54

5.0 6.0 5.0

-3.20

-3.90

-4.58 -4.73

+27,9

+25,60

+35,20 +35,20

+25,60

+25,60

81°

მოცულობა 36,75 მ3
0.00 ნიშნულის ზევით 1,37 მ3
0.00 ნიშნულის ქვევით 25,38 მ3

მოცულობა 28.76 მ3
0.00 ნიშნულის ზევით 85,32 მ3

0.00 ნიშნულის ქვევით 143,44 მ3

2 %
2 %

2 %

2 %

2 %
2 %

2 %
2 %

2 %
2 %

1 2 3 4 5 6 7 8 9 10 1 12 13 H= L / Y =12.80/0.4=32.00

გზის შუა ხაზი

o

2 2

1 1

genratoris

ათვსებ
სავრუდო ადგილი

01.17.10.001.098

1

2

2

3

3

4

3

3

4

2

2

3

2

2

2

2

1 1 1

1

1

1

3

3

4

4

4.75 4.75

2941

12,80

10,3
წყალგადამყვანი მილი 10 X10 წყალგადამყვანი მილი 10 X10

წყალგადამყვანი მილი 10 X10

წყალგადამყვანი მილი 10 X10 წყალგადამყვანი მილი 10 X10

16

H= L / Y =29.41/0.4=73.52
14 15

არაექსპვპლატირებული სახურავი

არაექსპვპლატირებული სახურავი

არაექსპვპლატირებული სახურავი

არაექსპვპლატირებული სახურავი

არაექსპვპლატირებული სახურავი

17 2 19 20 21