ფენის დასახელება	ფენის სისქე მმ-ში	ფენის ერთეული წონა კგ/მ2	ფენის ჯამური წონა კგ/მ2	ფენის დასახელება	ფენის სისქე მმ-ში	ფენის ერთეული წონა კგ/მ2
ლამინირებული მინა (ლ1)	8	20	160	ლამინირებული მინა (ლ1)	8	20
ჰაერის ფენა (ჰ1)	16	0	0	ჰაერის ფენა (ჰ1)	16	0
მინა (მ1)	4	10	40	მინა (მ1)	4	10
ჰაერის ფენა (ჰ2)	16	0	0	ჰაერის ფენა (ჰ2)	16	0
მინა (მ2)	4	10	40	მინა (მ2)	4	10
			240			240

ვერტიკალური ნაკეთობების ექსპლიკაცია

ნიშნული	ნაკეთობის ტიპი	ნაკეთობის ზომები	ნაკეთობის ფერი
+3.20	ალუმინის ფანჯარა	1.30 x 1.50	RGB (94,8,58)
+3.20	ალუმინის ფანჯარა	2.40 x 1.50	RGB (160,32,240)
+3.20	ალუმინის ფანჯარა	2.40 x 1.50	RGB (136,135,134)
+3.20	ალუმინის ფანჯარა	2.40 x 1.50	RGB (57,57,56)
+3.20	ალუმინის ფანჯარა	2.40 x 1.50	RGB (220,185,0)
+3.20	ალუმინის ფანჯარა	2.40 x 1.50	RGB (245,99,20)
+3.20	ალუმინის ფანჯარა	2.40 x 1.50	RGB (79,12,187)
+3.20	ალუმინის ფანჯარა	2.40 x 1.50	RGB (34,139,34)
+3.20	ალუმინის ფანჯარა	2.40 x 1.50	RGB (0,0,255)
+3.20	ალუმინის ფანჯარა	2.40 x 1.50	RGB (255,0,0)

ჭრილი 2-2

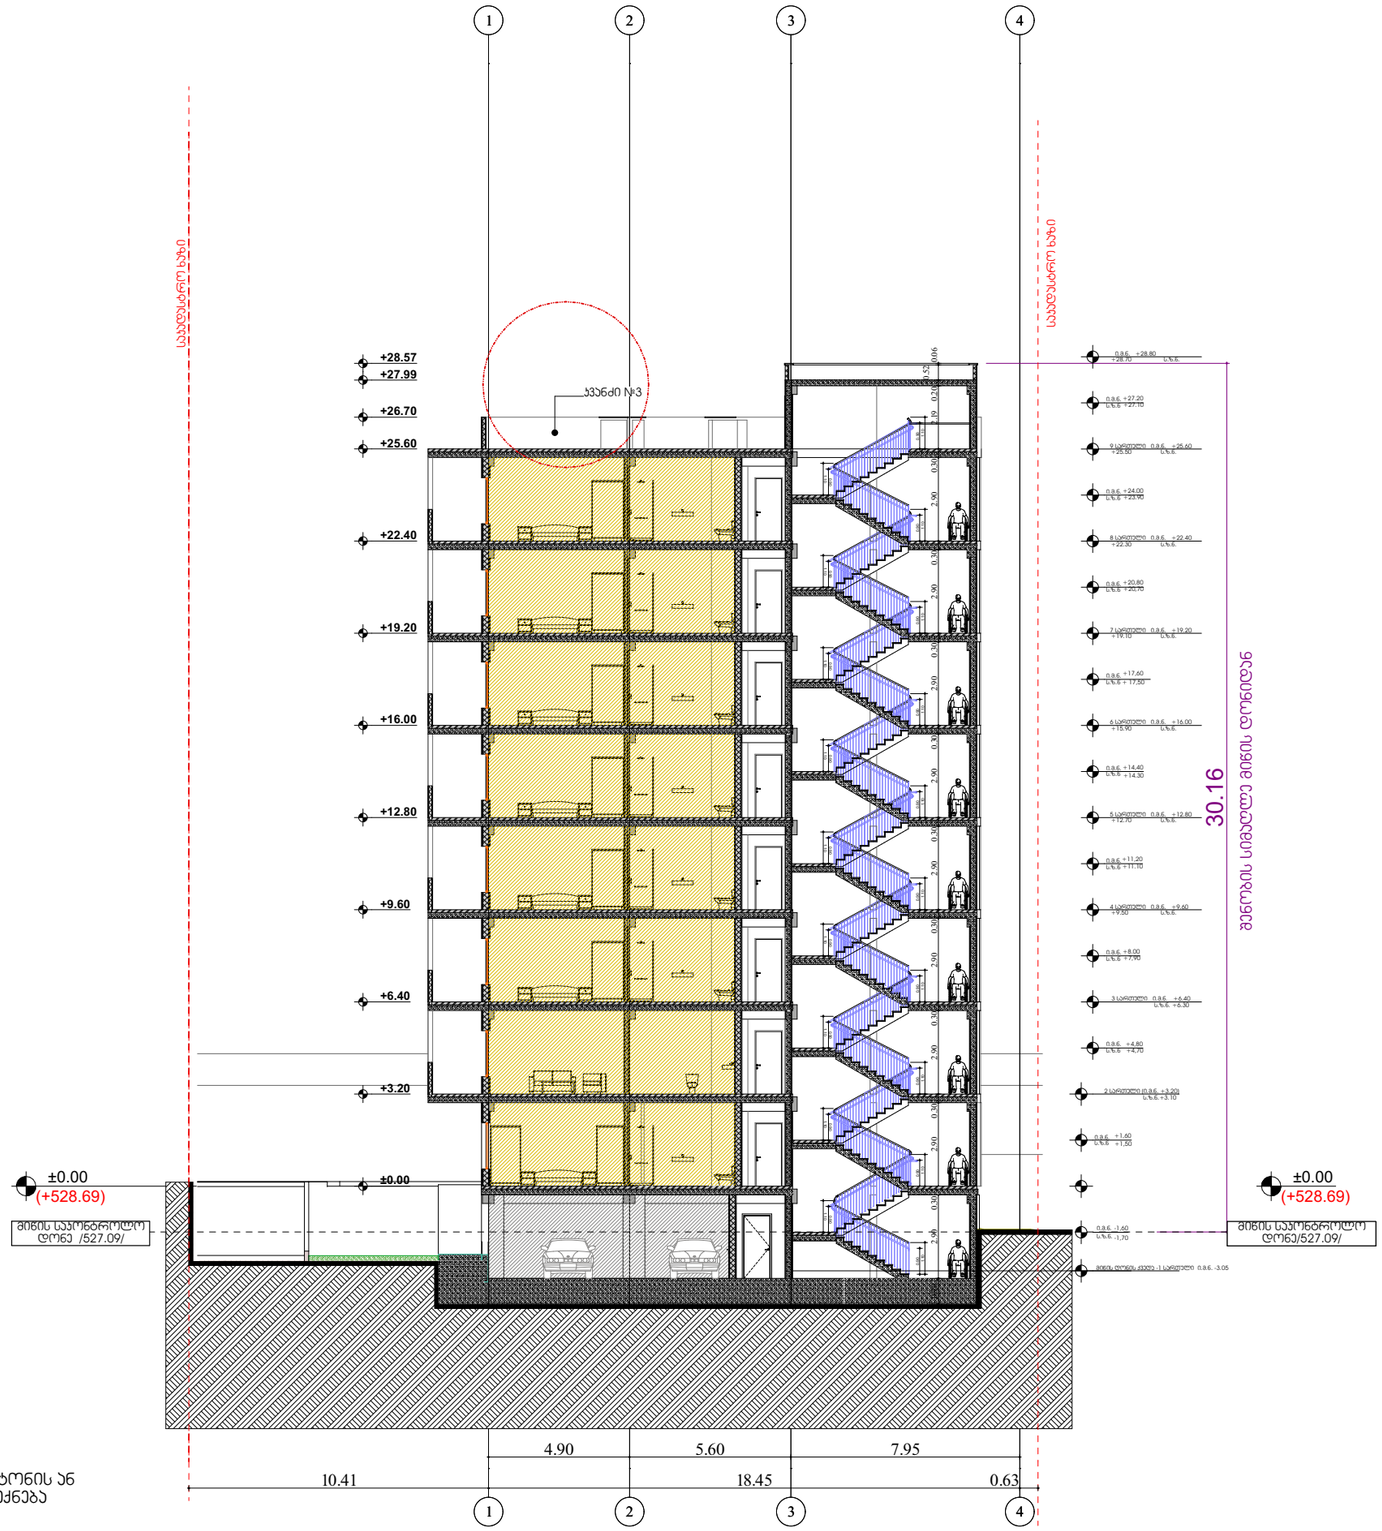

შენიშვნა:

ავტოსადგომის იატაკის ზედაპირი იქნება ბეტონის ან მსგავსი არაწვადი მასალის, რომელსაც არ ექნება შეწოვის უნარი

ფორმატი A-1						დამკვეთი	შპს "ბრანდ ბრაშკი" ს/კ424073380	შემსრულებელი შ.პ.ს " დ-გრუპი" საიდენტიფიკაციო ნომერი 405220648	მისამართი: ქ. თბილისი, ვაჟა-ფშაველას გამზირი №57.	
პირობითი ნიშნები						მისამართი: შეთანხმებულია დამკვეთთან	ხელმოწერა	თანამდებობა	გვარი	ხელმოწერა	თარიღი
მიწის ნაკვეთის საზღვარი						თბილისი ვაზისუბნის დასახლება პაპარძეულის ქ. მიმდებარედ ს/ე 01.17.10.001.098		დირექტორი	ი.ჯიჯიეიშვილი		5.3.2025
ბეტონი								პრ. მთ. არქიტექტორი	ი.ჯიჯიეიშვილი		
ბლოკი								კონსტრუქტორი			ფერცული
ტიხარი											აე-101

დაპატენტებულობის ჯგუფები	დაპატენტებულობის ჯგუფის აღნიშვნა	ფერის კოდი	დაპატენტებულობის ჯგუფები	დაპატენტებულობის ჯგუფის აღნიშვნა	ფერის კოდი
თავშეყრის ჯგუფი (თჯ)		RGB (34,139,34)	დანესებულებითი ჯგუფი (დჯ)		RGB (0,0,255)
საქმიანი ჯგუფი (სქ)		RGB (79,12,187)	სავაჭრო ჯგუფი (სჯ)		RGB (255,0,0)
საგანმანათლებლო ჯგუფი - (სგ)		RGB (245,99,20)	საცხოვრებელი ჯგუფი (სც)		RGB (220,185,0)
სამრეწველო ჯგუფი (სმ)		RGB (160,32,240)	სასაწყობო ჯგუფი (სწ)		RGB (136,135,134)
დიდი საფრთხის შემცველი ჯგუფი - (დსჯ)		RGB (94,8,58)	დამხმარე ჯგუფი (დს)		RGB (57,57,56)