ფასადი ა-ი ღერძებში

ა ბ გ დ ე ვ ზ

შეიღებოს და შეილესოს
RAL 7042

+28.57
+26.70
+25.40
+22.20
+19.00
+15.80
+12.60
+9.40
+6.20
+3.00
±0.00 (+528.69)
0.00
-3.20

+1.10

3.20
3.20
3.20
3.20
3.20

შეიღებოს და შეილესოს
RAL 7042

+26.70
+25.60
+22.40
+19.20
+15.80
+12.80
+9.60
+6.40
+3.20
0.00
±0.00 (+528.69)

საპროექტო საზღვარი

5.65 | 5.65 | 7.50 | 5.75 | 6.70 | 6.70
68.54

ა ბ გ დ ე ვ ზ

მასშტაბი: 1:100

ფორმატი A-1

პირობითი ნიშნები

დამკვეთი
შპს "ბრანდ ბრუპი" ს/კ 424073380
მისამართი:
ხელმოწერა
შეთანხმებულია დამკვეთთან

თბილისი ვაზისუბნის დასახლება
პატარძეულის ქ. მიმდებარედ ს/ს 01.17.10.001.098

შემსრულებელი
შ.პ.ს " დ-გრუპი"
საიდენტიფიკაციო ნომერი 405220648

მისამართი:
ქ. თბილისი, ვაჟა-ფშაველას გამზირი №57.

თანამდებობა	გვარი	ხელმოწერა	თარიღი
დირექტორი	ი.ჯიჯეიშვილი		5.3.2025
პრ. მთ. არქიტექტორი	ი.ჯიჯეიშვილი		
კონსტრუქტორი			ფურცელი
			ა1-200

מקור:					

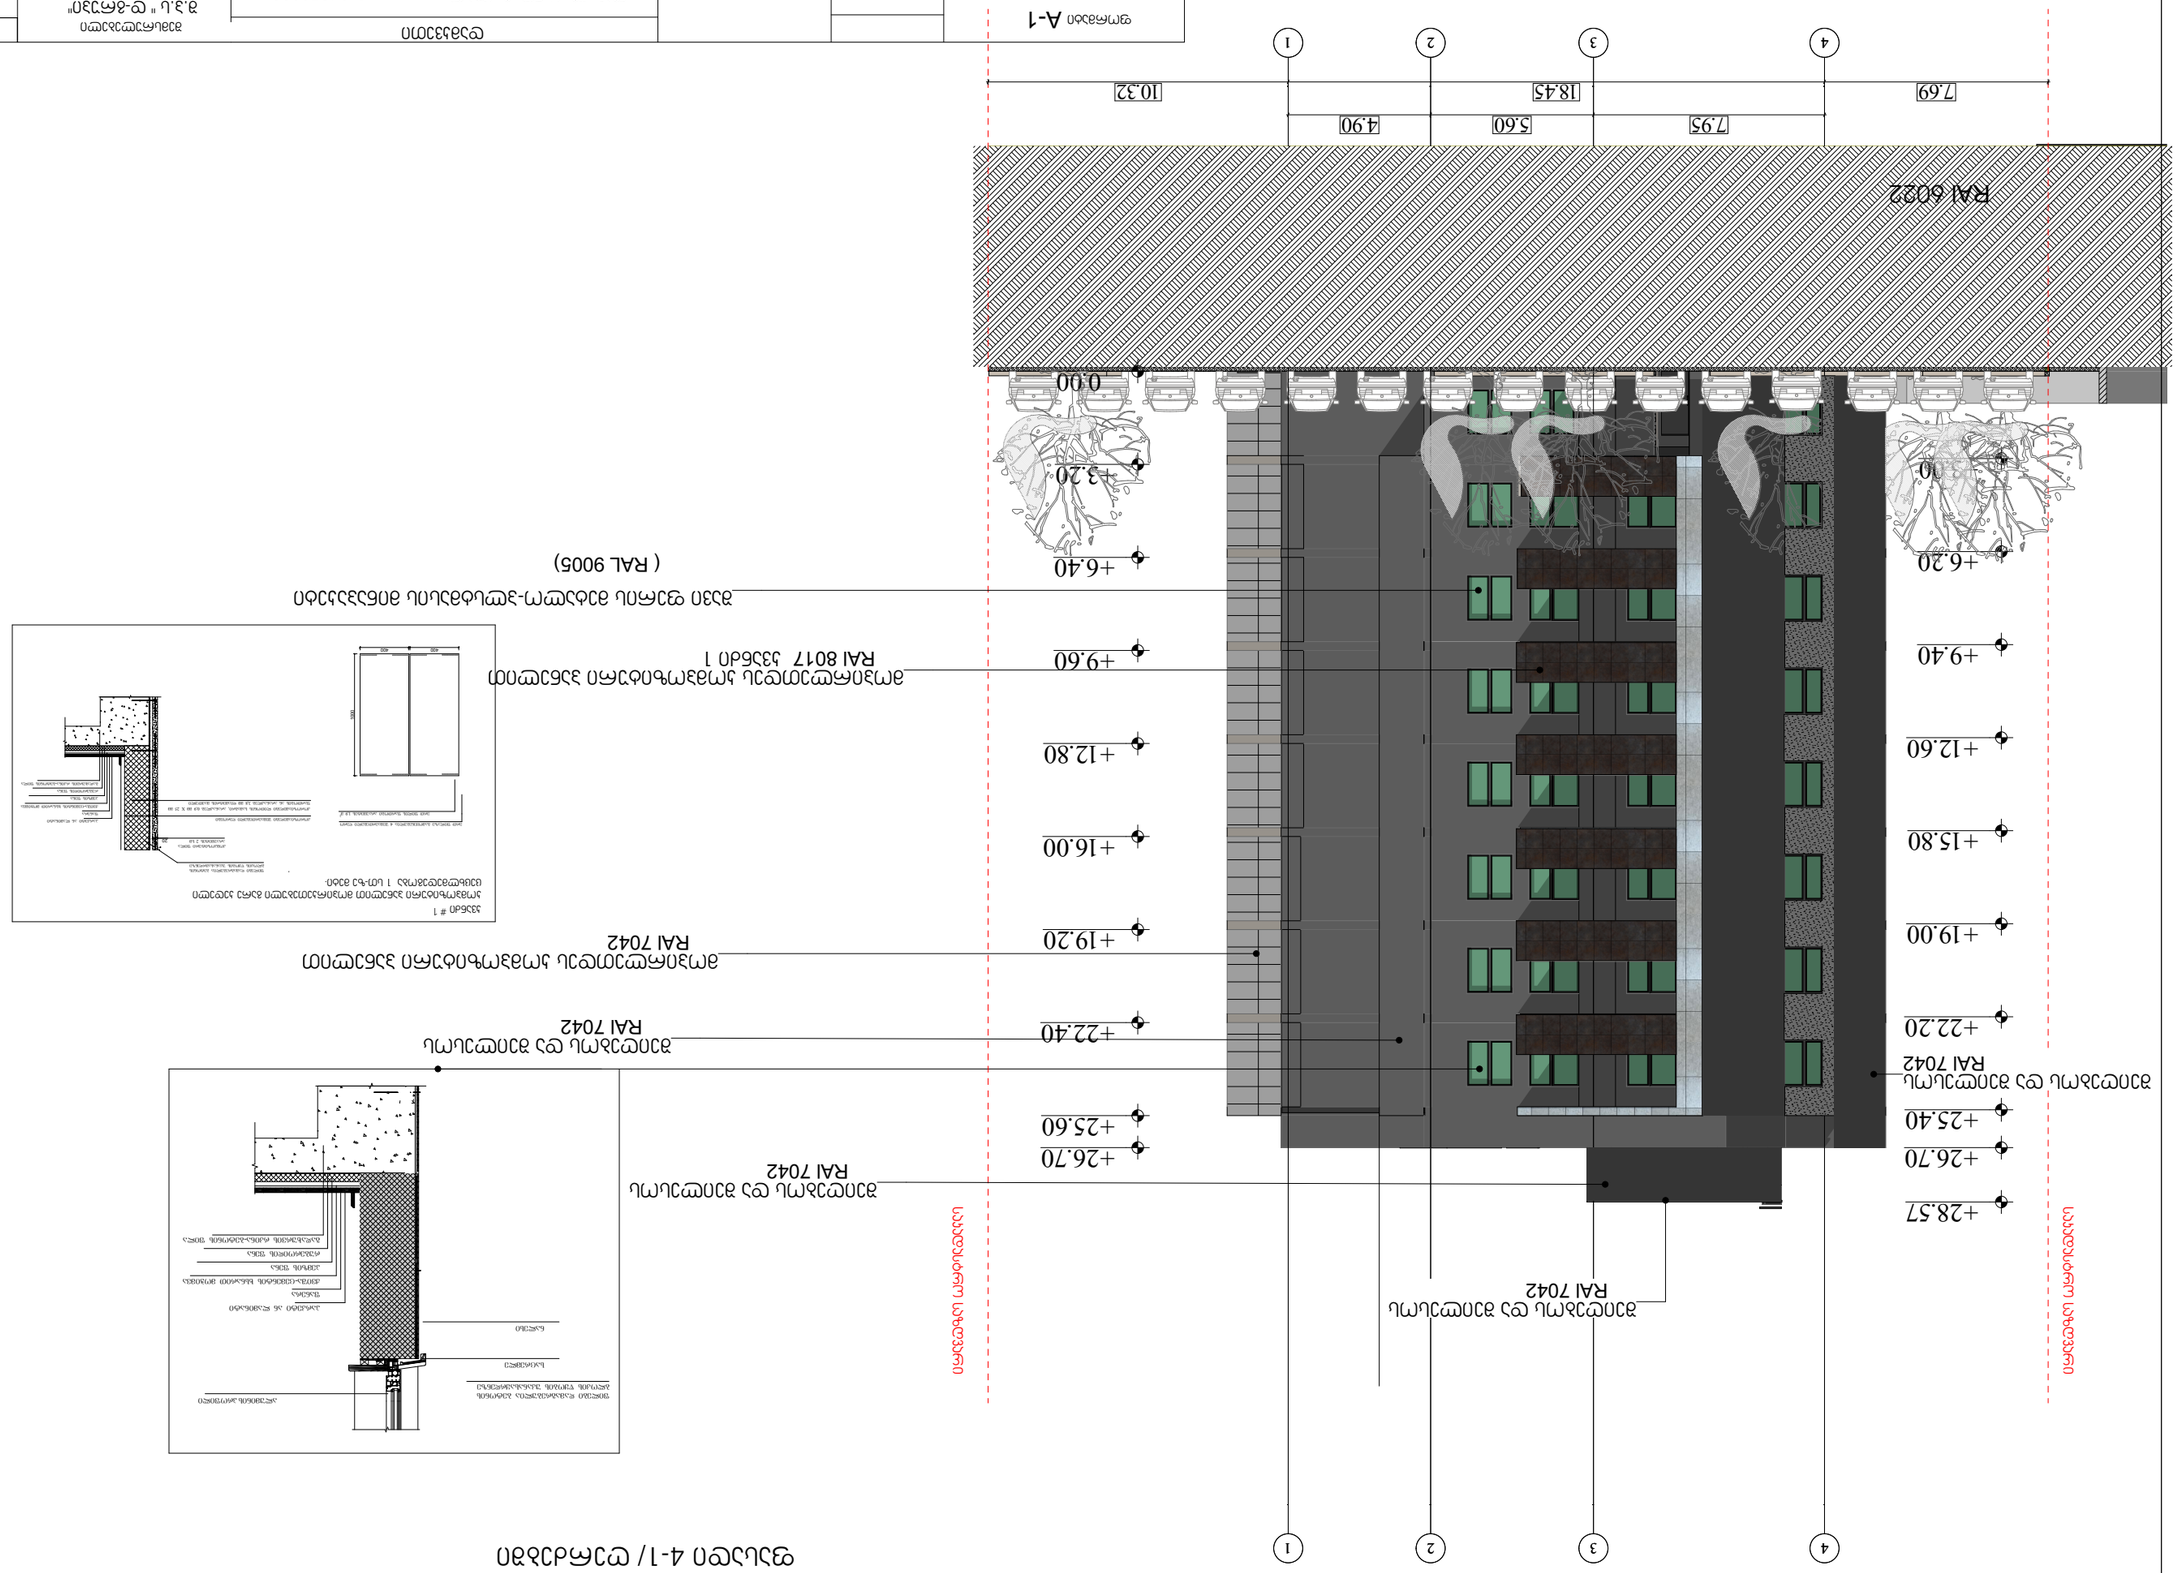
RAL 6032
+6.20
+9.40
+12.60
+15.80
+19.00
+22.20
+25.40
+26.70
+28.57
+3.20
0.00
7.69
7.95
5.60
4.90
18.45
10.32
4
3
2
1

+6.40
+9.60
+12.80
+16.00
+19.20
+22.40
+25.60
+26.70
RAL 7042
RAL 8017
RAL 9005
4
3
2
1

ფასადი 1/-4 ღერძებში

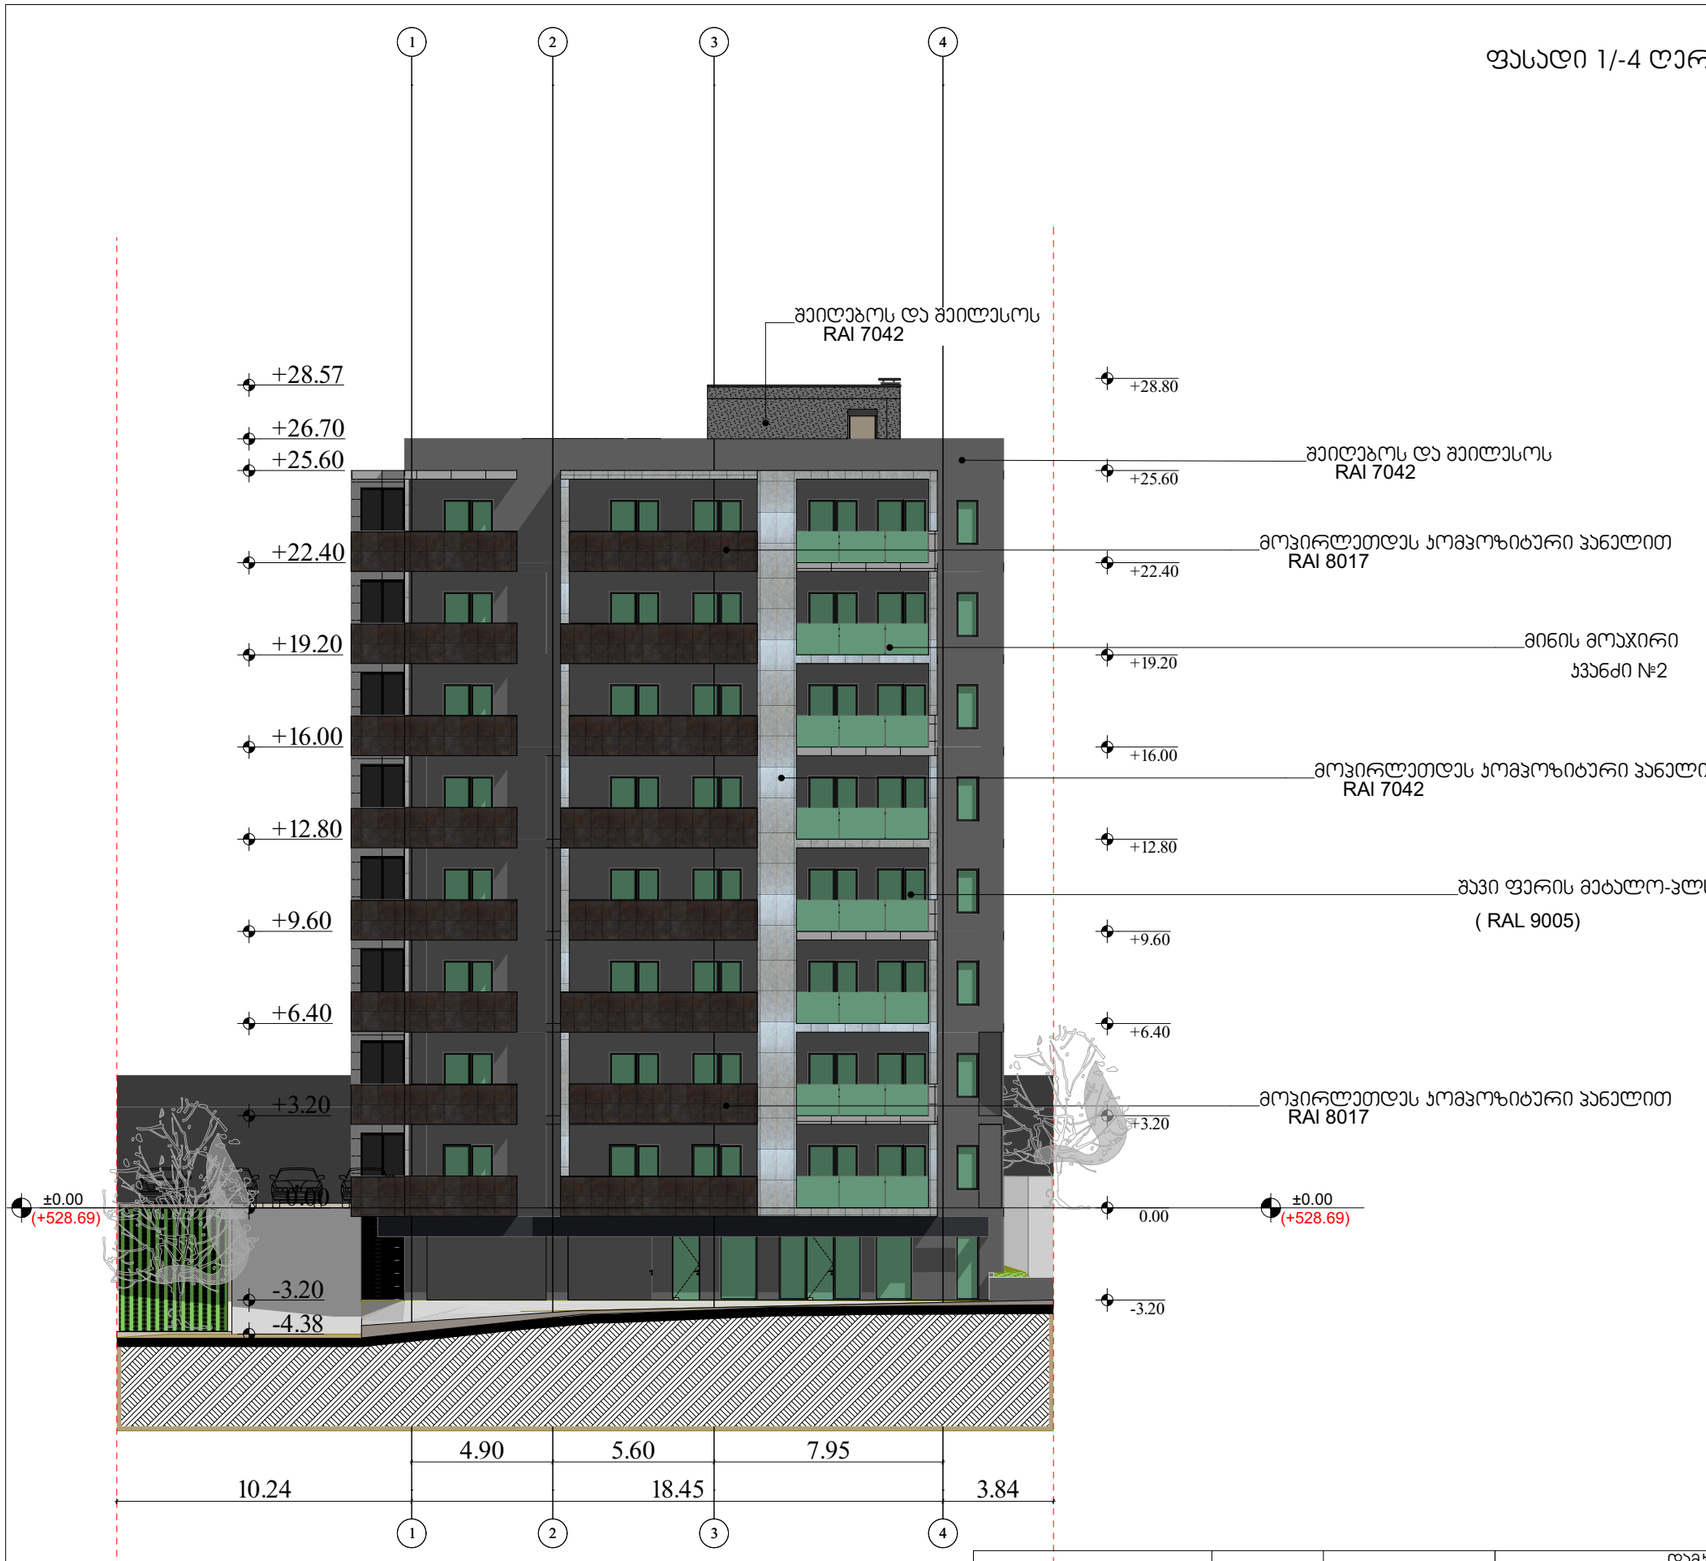

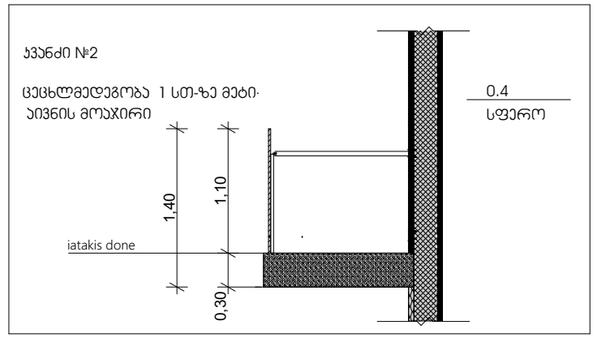

მასშტაბი: 1:100

ჩ

ფორმატი A-1		
პირობითი ნიშნები		

დამკვეთი		
შპს "ბრანდ ბრუპი"		ს/კ6424073380
მისამართი:		
შეთანხმებულია დამკვეთთან		ხელმოწერა
თბილისი ვაზისუბნის დასახლება პატარძეულის ქ. მიმდებარედ ს/ს 01.17.10.001.098		

შემსრულებელი			
შ.პ.ს " დ-გრუპი"			
საიდენტიფიკაციო ნომერი 405220648			
თანამდებობა	გვარი	ხელმოწერა	თარიღი
დირექტორი	ი.ჯიჯიეიშვილი		5.3.2025
პრ. მთ. არქიტექტორი	ი.ჯიჯიეიშვილი		
კონსტრუქტორი			ფურცელი
			ა1-202

მისამართი:
ქ. თბილისი, ვაჟა-ფშაველას გამზირი №57.

ვიტრაჟების და ფანჯრების სპეციფიკაცია

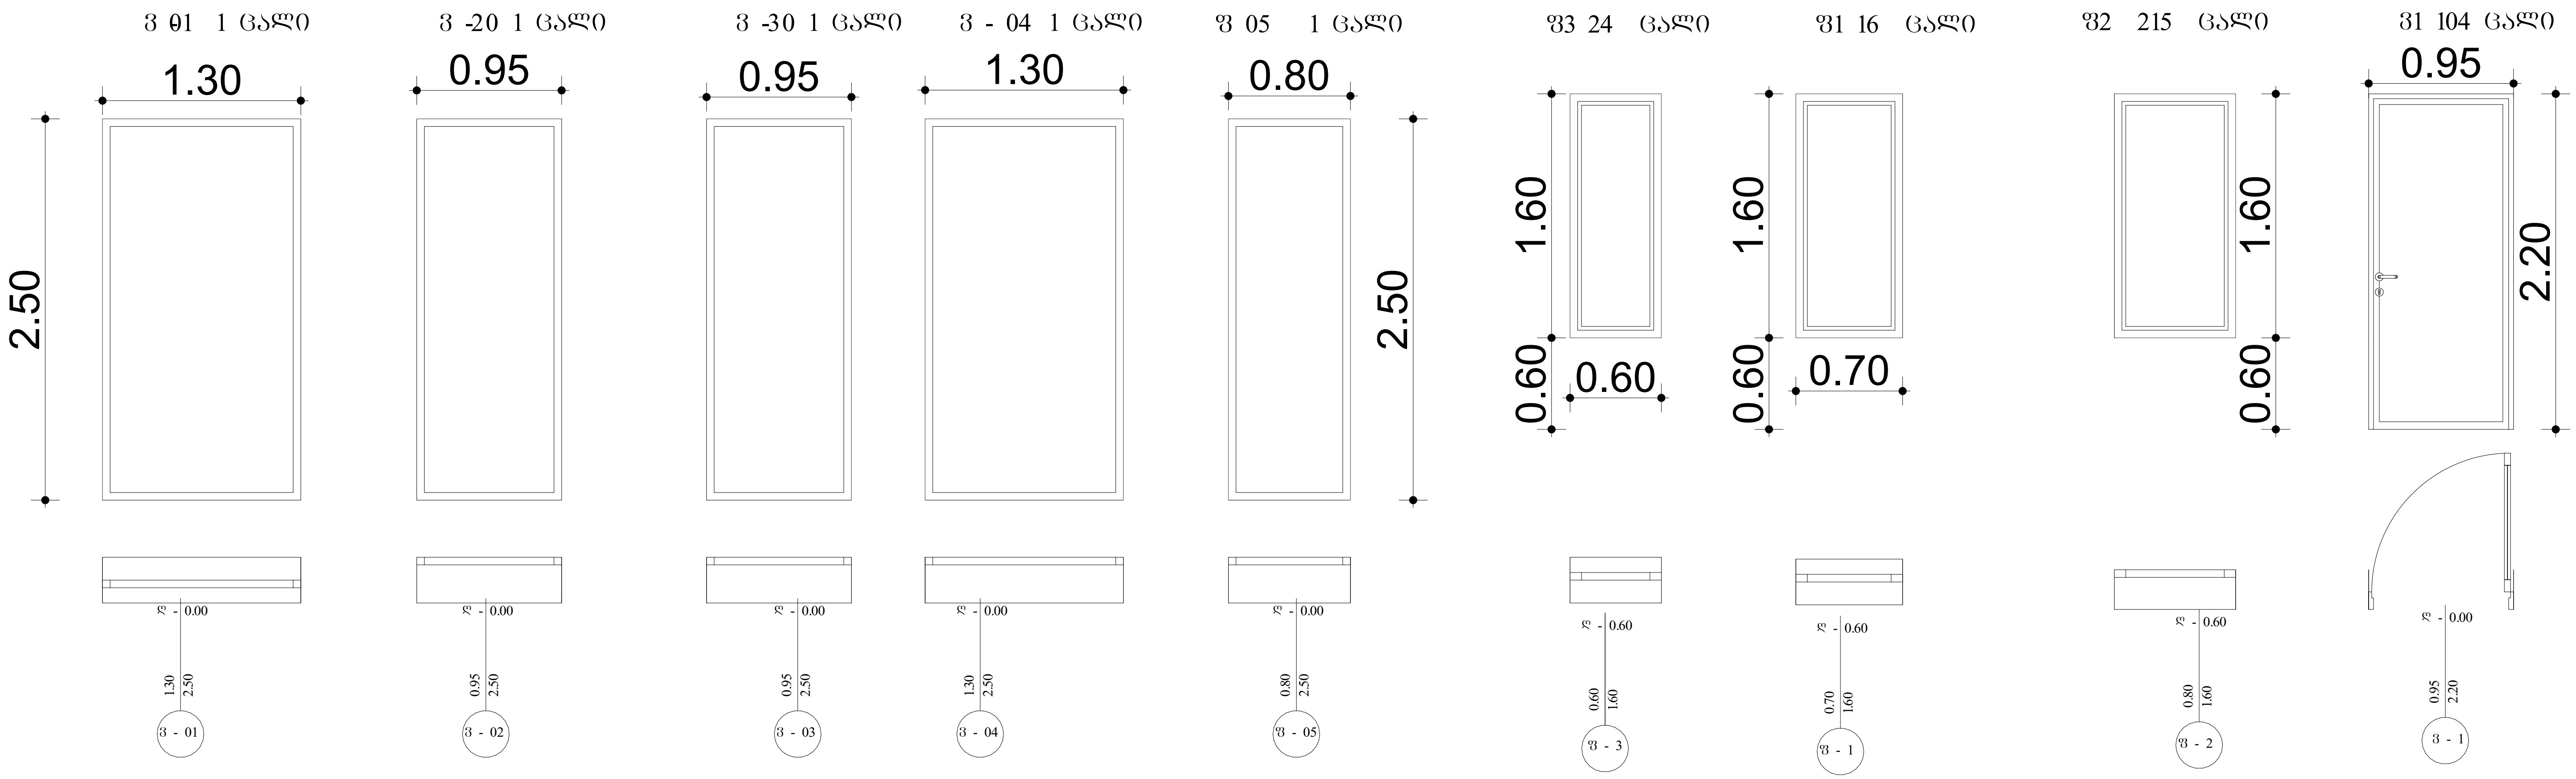

ფორმატი A-1

პირობითი ნიშნები

მასშტაბი : 1:25

კარის ზედაპირი უნდა იყოს გლუვი იატაკიდან მინიმუმ 250 მმ-ის საზღვრებში.

- სახელურები, ჩამოსაწევი სახელურები, საკეტები, რაზები და მისაწვდომი კარის სხვა სამართავები ისეთი ფორმის იქნება, რომ ადვილად შეიძლებოდეს ერთი ხელით მოჭიდება და მის ასამუშავებლად საჭირო არ იქნება მაგრად მოჭიდება, წვალება ან მაჯის ტრიალი.
- დახურული კარის კავეულის გასაღები ნაწილები და გაღებისათვის განკუთვნილი ძალა შესაბამისობაში იქნება შემდეგთან:
  1. წინიდან მისაწვდომობისას, გამოწევით ან მიწოლით გაღებადი, არაუმეტეს 66.7 ნიუტონი.
  2. ბრუნვითი მოძრაობით გასაღები, არაუმეტეს 315 ნიუტონი სმ.
- **გასასვლელის კომპონენტებს (გზა-კიბე და ვესტიბიული) ემსახურება მიმხურავით აღჭურვილი კარებები.**
- კარის მიმხურავები ისე მოეწყობა, რომ 90 გრადუსით, ღია მდგომარეობიდან 12 გრადუსით გაღებულ მდგომარეობამდე კარის მისახურად საჭირო დრო არაუმცირეს 5 წამი იქნება.
- კარის ზამბარიანი ანჯამები ისე მოეწყობა, რომ 70 გრადუსით ღია მდგომარეობიდან დახურულ მდგომარეობამდე კარი არაუმცირეს 1.5 წამში გადავა.
- ცეცხლმედეგი კარისგან განსხვავებული კარის მიწოლით ან გამოწევით გაღებისათვის საჭირო ძალა შესაბამისობაში იქნება შემდეგთან:
  1. შენობაში განთავსებული ანჯამიანი კარი: არაუმეტეს 22.2 ნიუტონი.
- კარებების ცეცხლმედეგობა მითითებულია ხანძარსაწინააღმდეგო გეგმებზე.
- კარებების გაღების მიმართულება მითითებულია გეგმებზე.
- კერის ზღურბლი მითითბულია გეგმებზე
- არცერთი კარის სუფთა სიმაღლე არ იქნება 2,05 მეტრზე ნაკლები.

დამკვეთი

შპს "გრანდ გრუპი" ს/6424073380

მისამართი:

შეთანხმებულია დამკვეთთან	ხელმოწერა

თბილისი ვაზისუბნის დასახლება
პატარძეულის ქ. მიმდებარედ ს/კ 01.17.10.001.098

შემსრულებელი
შ.პ.ს " დ-გრუპი"
საიდენტიფიკაციო ნომერი
405220648

მისამართი:
ქ. თბილისი, ვაჟა-ფშაველას გამზირი №57.

თანამდებობა	გვარი	ხელმოწერა	თარიღი
დირექტორი	ი.ჯიჯიეიშვილი		5.27.2025
პრ. მთ. არქიტექტორი	ი.ჯიჯიეიშვილი		
კონსტრუქტორი			ფურცელი
			აე-601