01.17.10.001.059

01.17.10.001.057

10ქს

.530.60

.532.10

.532.00

.532.56

.532.16

20.83

7.95

7.69

.529.75

.530.60

.532.20

4.75

H= L / Y =29.41/0.4=73.52

გზის შუა ხაზი

.532.06

.532.37

.532.32

.532.00

.532.10

.530.95

.531.00

.530.00

.529.66

.528.10

531.81

530.82

529.90

19ქს

.529.85

01.17.10.001.123

.527.08

2ქს

.529.01

.527.00

10.30

4.90

.526.22

.526.50

01.17.09.007.077

.527.40

.527.38

10.00 %

01.17.10.001.098

01.17.10.001.122

16 ქს

.526.95

.526.51

.526.50

525.43

525.30

.526.30

525.39

.526.17

525.22

.525.08

525.44

.525.17

.525.05

.525.50

.525.42

523.68

524.22

4.90

5.60

18.45

3.84

10.24

H= L / Y =12.80/0.4=32.00

გზის შუა ხაზი

4616300

.523.75

.524.36

.525.05

.525.25

01.17.09.015.084

01.17.09.015.067

01.17.09.015.041

01.17.10.001.064

დამკვეთი:	გაბროშვილი დავით	მისამართი:	თბილისი, ვაზისუბნის დასახლება, პატარძეულის ქ. მიმდებარედ
პ ო რ ო ბ ი თ ი ნ ი შ ნ ე ბ ი			ი.მ. ემზარი გებელია
დირექტორი			ე.გებელია
შეასრულა			ე.გებელია
მ. 1:500			გაიცა: 6.11.2020 წ

საცხ. სახლი; არასაცხ. სახლი; ფარდული; მშენებ. შენობა; საზოგადოებრივი შენობა; საამქვაბალეჟარეო გები; სატრანსფორმატორო ჭიხური; რეზერვუარი; რკინიგზა; ელ. გადამცემი ხაზი; ხეები; ღობე; ქვის კედელი; კედელი ბორდიური; ფლატე; გენერალური გეგმა; საერთაშორისო სისტემის კოორდინ.; აღგილობ. სისტემის საშუალო კოორდინ.; ხის ღობე; წყალგაყვანილობა; კანალიზაცია; სანიაღვრე; ელ. ქსელები; გაზი; კაშხირგაბმული ოგა

ჭრილი 1-1

სიმაღლის განმსაზღვრელი სქემა

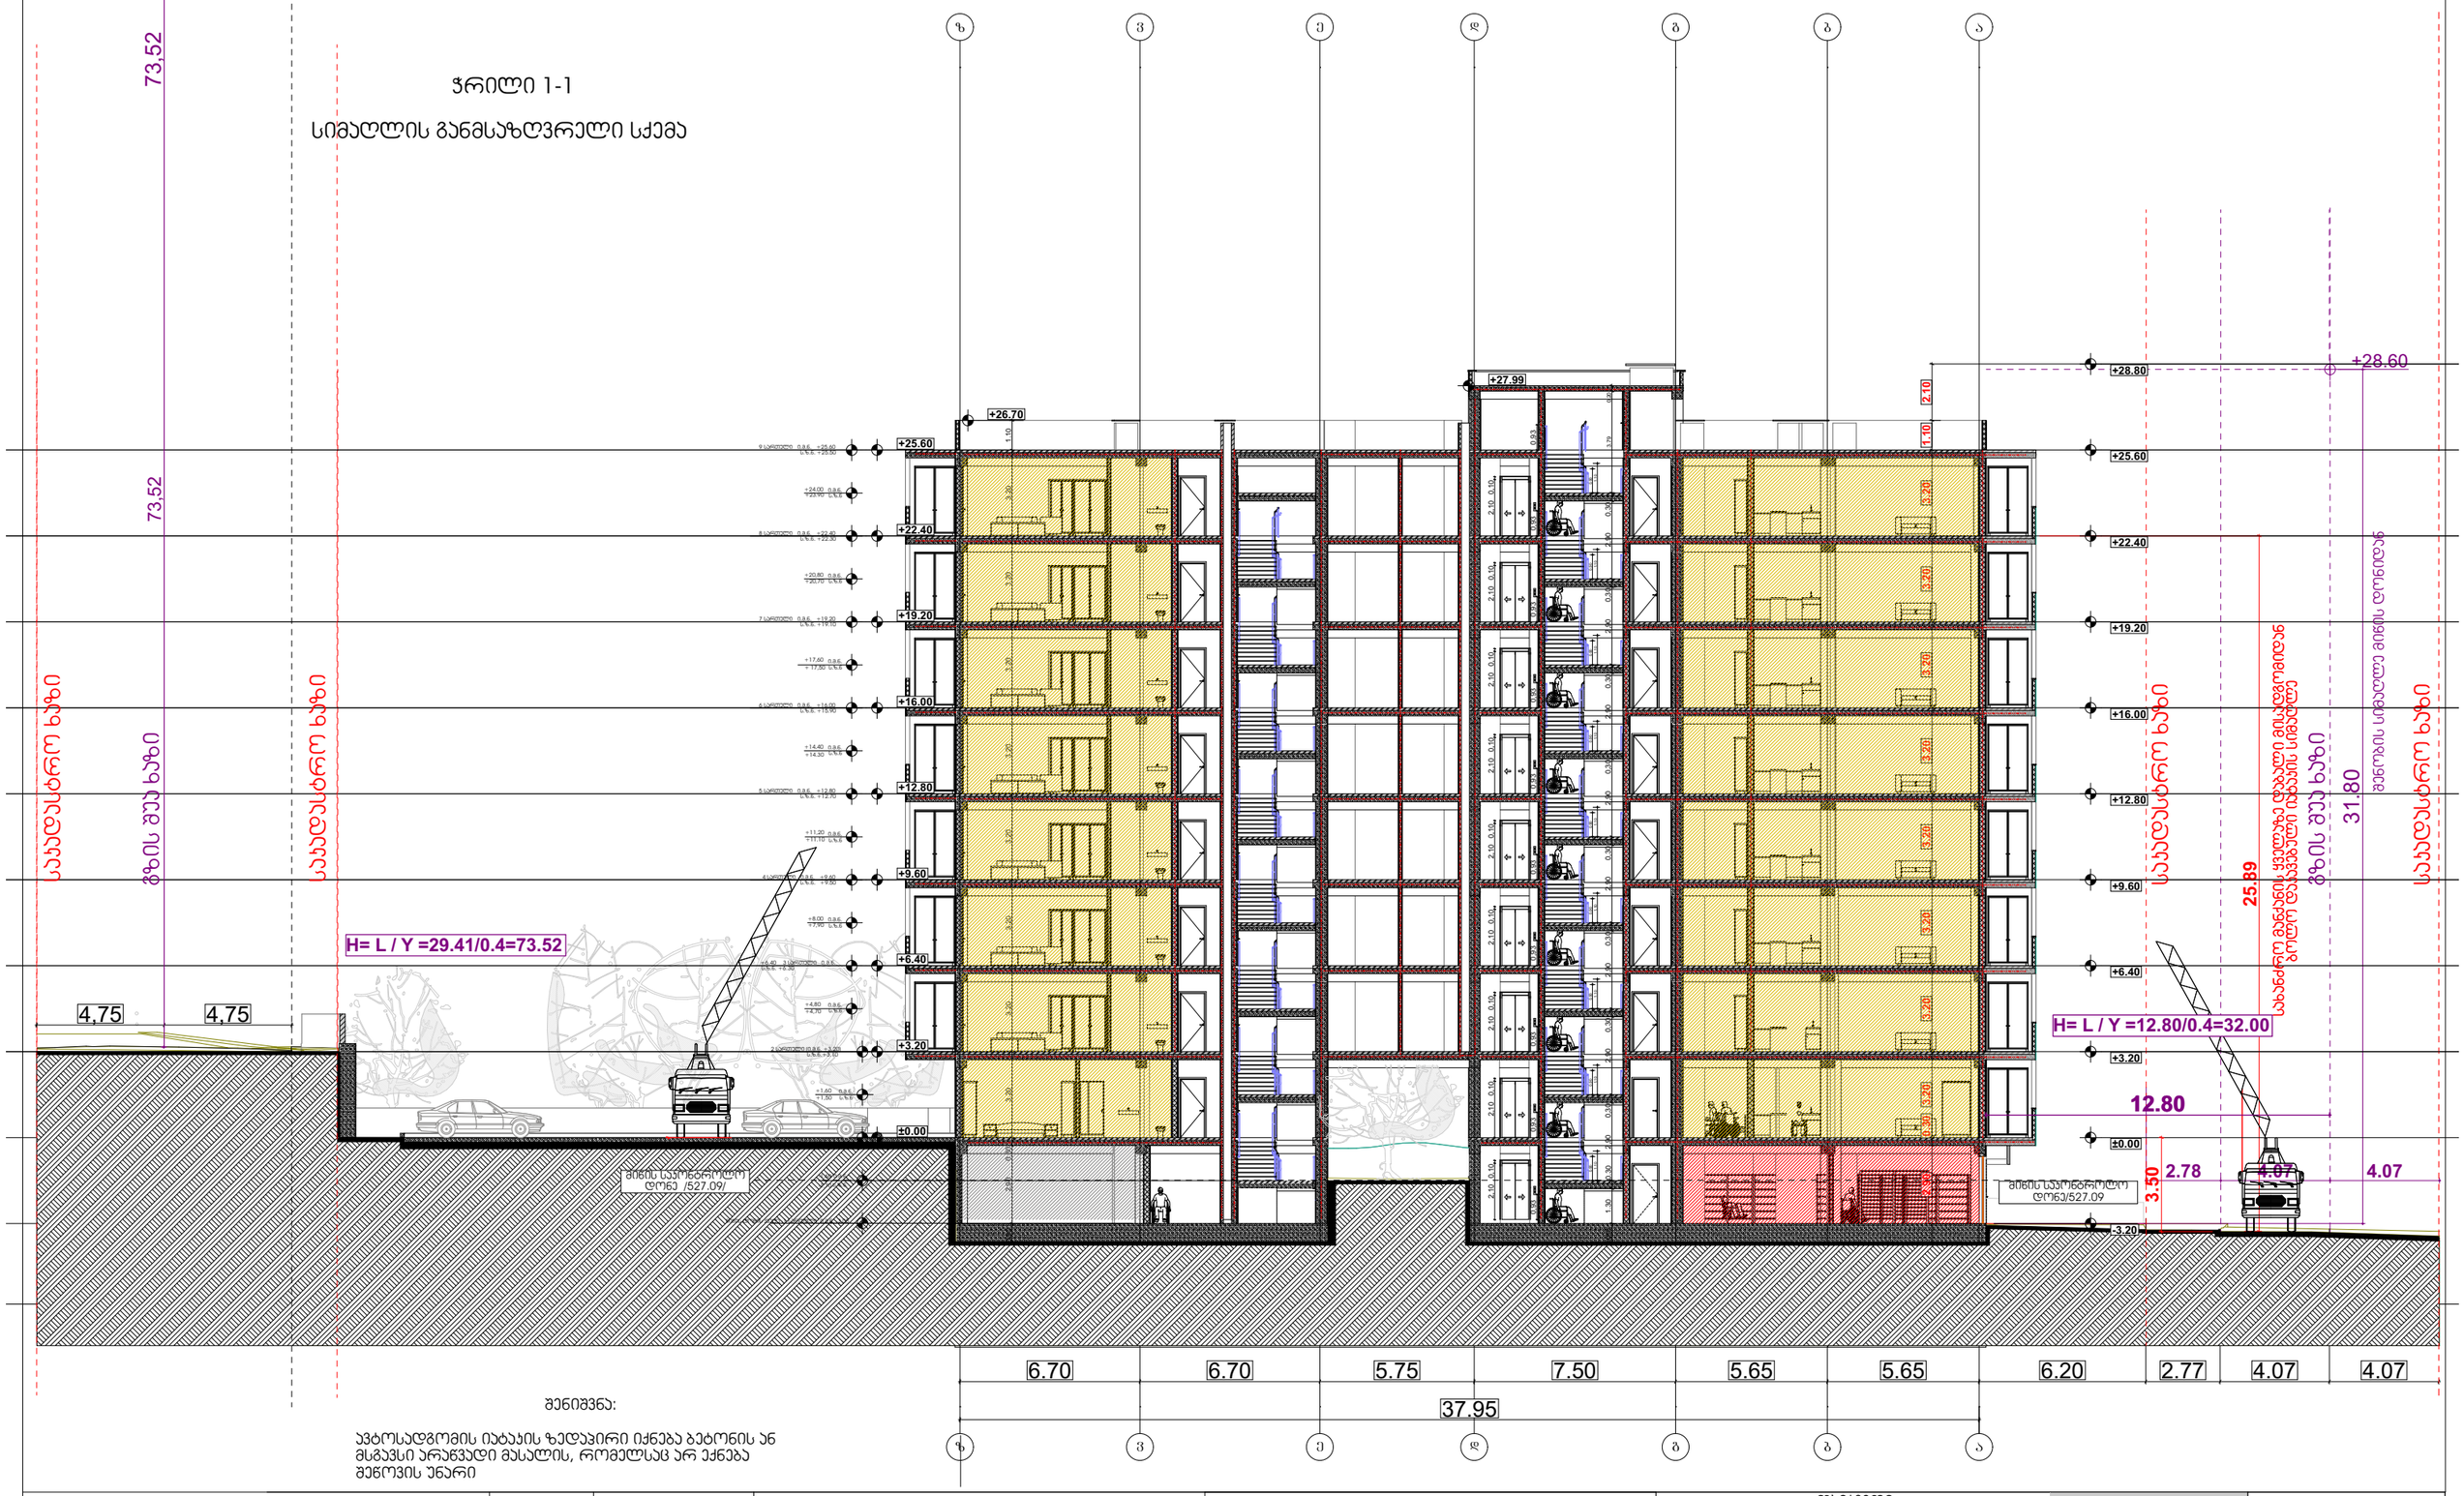

შენიშვნა:

ავტოსადგომის იატაკის ზედაპირი იქნება ბეტონის ან მსგავსი არაწვადი მასალის, რომელსაც არ ექნება შეწოვის უნარი

ფორმატი A-1

პირობითი ნიშნები

მიწის ნაკვეთის საზღვარი

ბეტონი

ბლოკი

ტიხარი

დაკანონებულობის ჯგუფები	დაკანონებულობის ჯგუფის აღნიშვნა	ფერის კოდი	დაკანონებულობის ჯგუფები	დაკანონებულობის ჯგუფის აღნიშვნა	ფერის კოდი
თავშეყრის ჯგუფი (თვ)		RGB (34,139,34)	დანესებულებითი ჯგუფი (დწ)		RGB (0,0,255)
საქმიანი ჯგუფი (სძ)		RGB (79,12,187)	სავაჭრო ჯგუფი (სვ)		RGB (255,0,0)
საბინაო-ნაკოლებლო ჯგუფი - (სბ)		RGB (245,99,20)	საცხოვრებელი ჯგუფი (სც)		RGB (220,185,0)
სამრეწველო ჯგუფი (სმ)		RGB (160,32,240)	სასაწყობო ჯგუფი (სწ)		RGB (136,135,134)
დიდი საფრთხის შემცველი ჯგუფი - (დსშ)		RGB (94,8,58)	დამხმარე ჯგუფი (დუ)		RGB (57,57,56)

დამკვეთი	
შპს "ბრანდ გრუპი"	ს/კ 424073380
მისამართი:	
მუთანხმებულია დამკვეთთან	ხელმოწერა

ობილისი ვაზისუბნის დასახლება
პატარძეულის ქ. მიმდებარედ ს/ნ 01.17.10.001.098

შემსრულებელი	
შ.პ.ს " დ-გრუპი"	
საიდენტიფიკაციო ნომერი 405220648	

მისამართი:
ქ. თბილისი, ვაჟა-ფშაველას გამზირი №57.

თანამდებობა	გვარი	ხელმოწერა	თარიღი
დირექტორი	ი.ჯიჯიეიშვილი		5.3.2025
პრ. მთ. არქიტექტორი	ი.ჯიჯიეიშვილი		
კონსტრუქტორი			ფერცელი
			ა9-101