A201 | ჭრილი 1-1, ჭრილი 2-2, ჭრილი 3-3

1:200 | ჭრილები

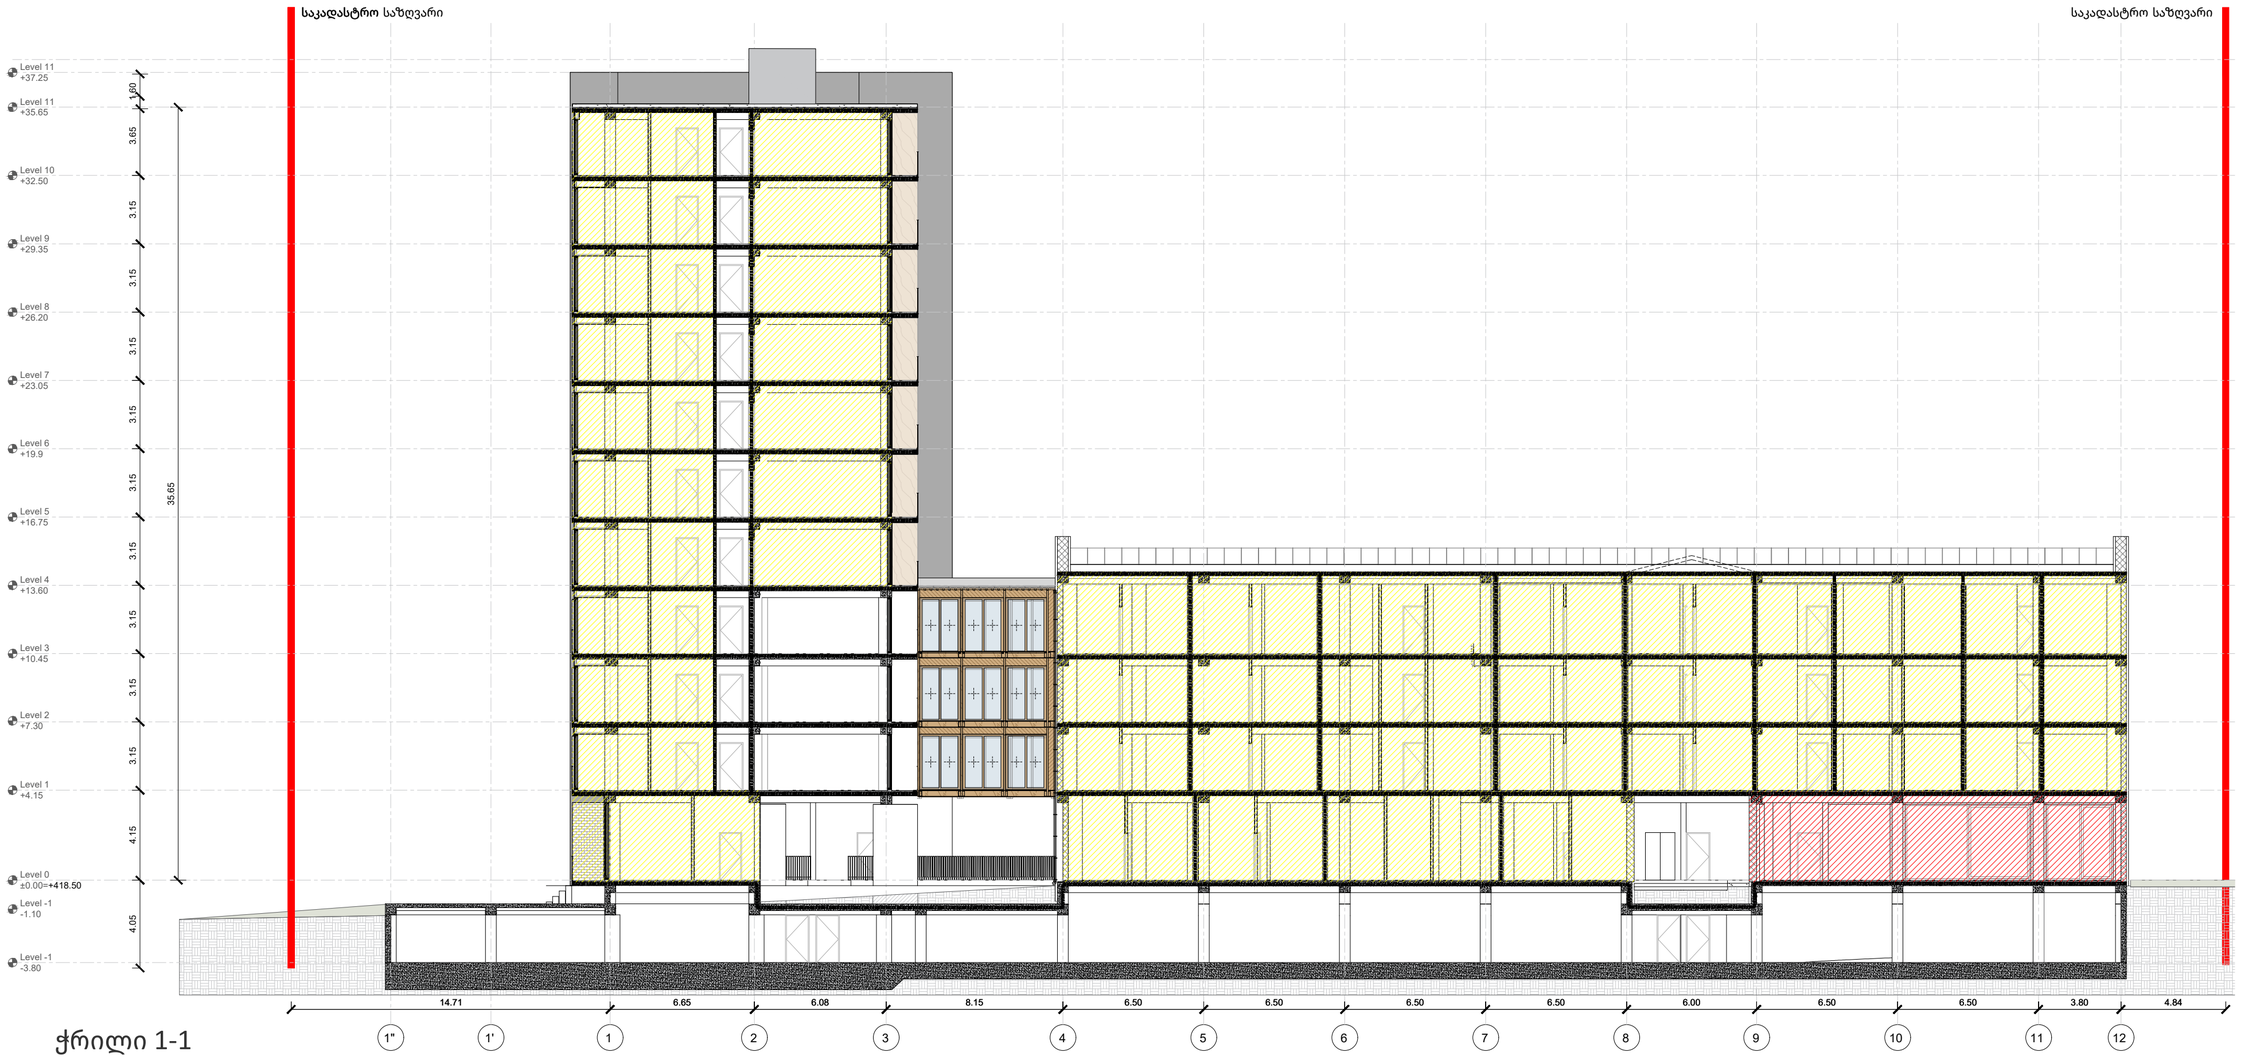

ჭრილი 1-1

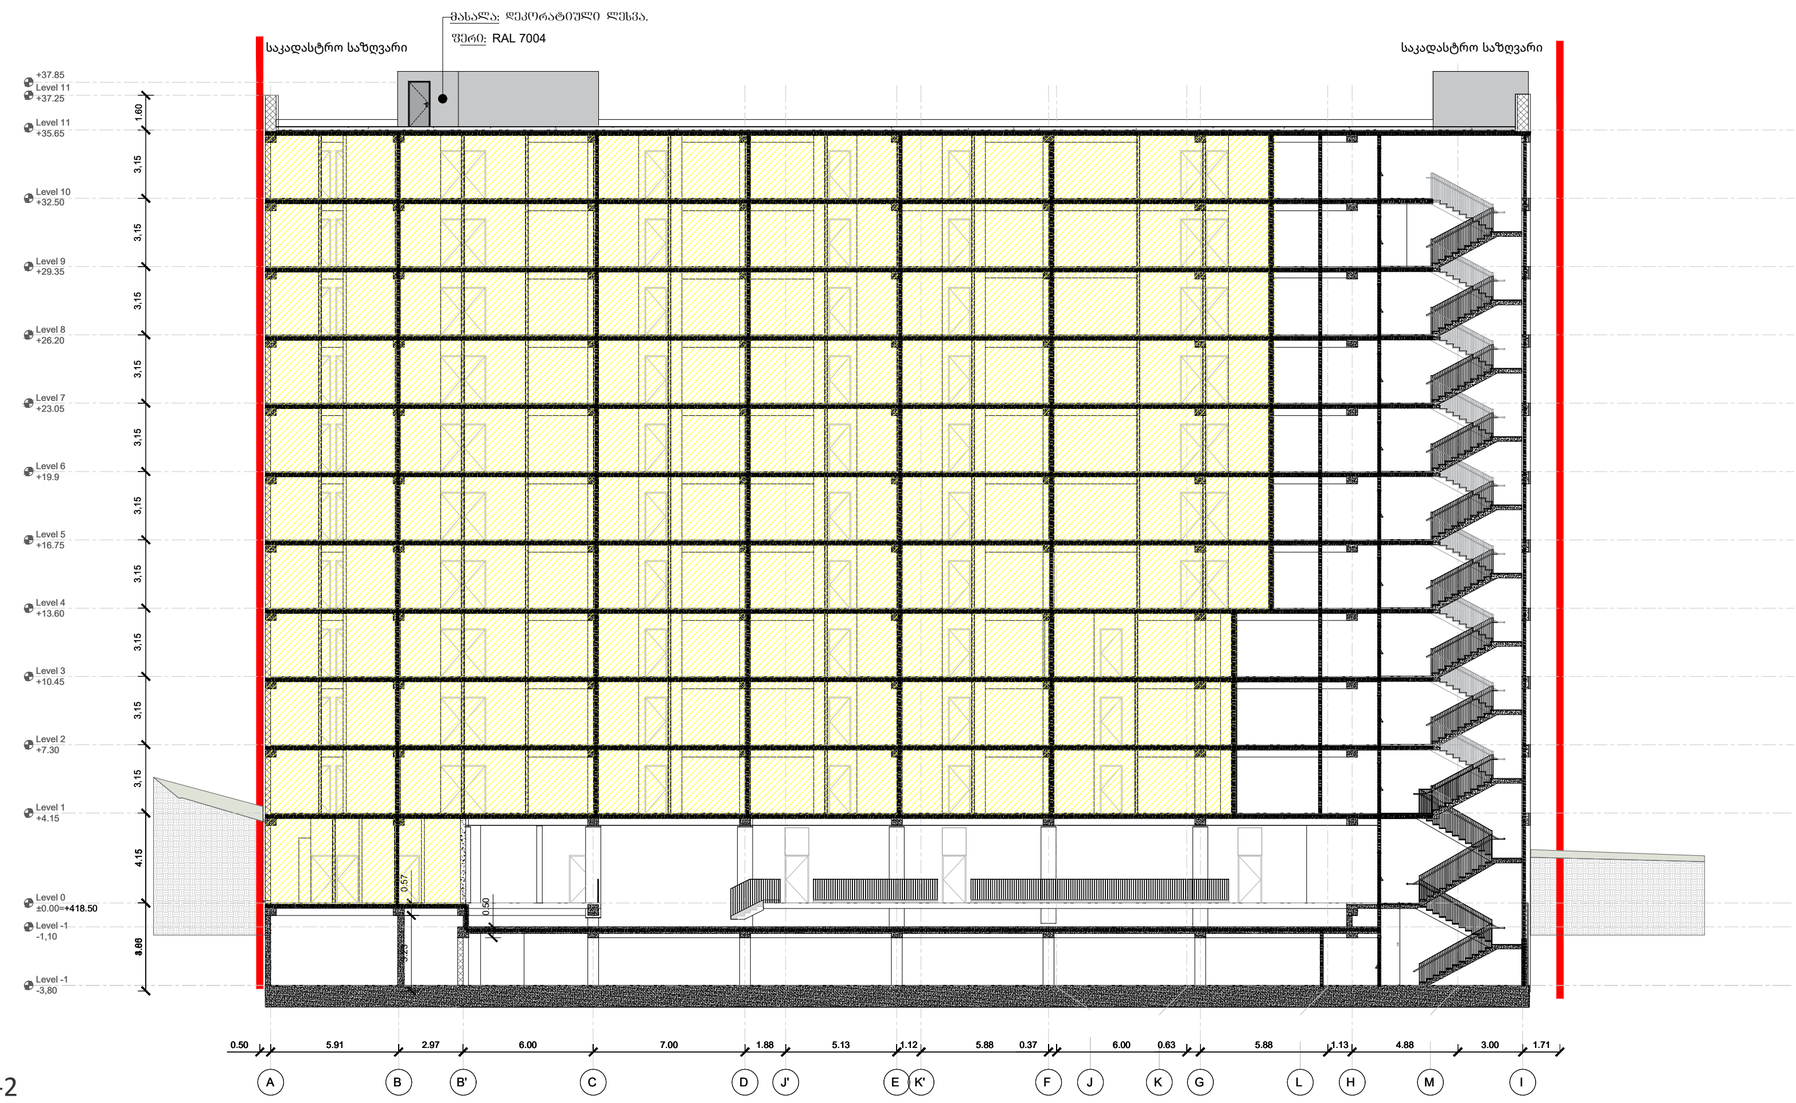

ჭრილი 2-2

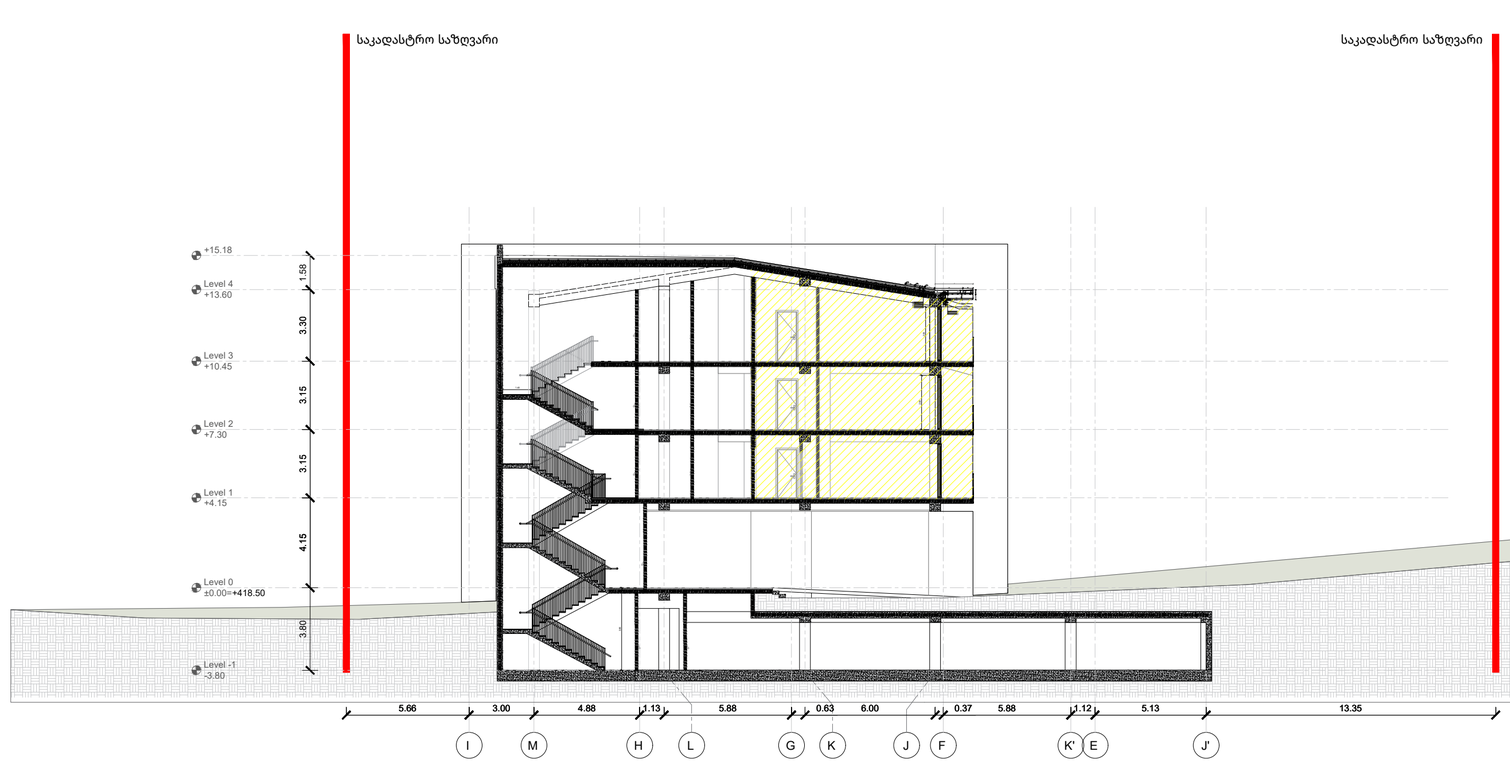

ჭრილი 3-3

A2

A201

სათაური

ჭრილი 1-1, ჭრილი 2-2, ჭრილი 3-3

შპს "ჰაუს დეველოპმენტი"
0194 ბურძგლა მიხეილის 24
ქ. თბილისი, საქართველო.
Tel: 598 25 85 61
Tbilisihousecompany@gmail.com

პროექტი

მრავალბინიანი საცხოვრებელი სახლი დიღომში, აღმაშენებლის ხეივანი, მე-14 კილომეტრზე

ინფორმაცია დამკვეთის შესახებ

Nov.07.2025

Cad Dwg File: **TBILISI HOUSE DIGOMI**

ნათელა ხუხუა

შპს "ჰაუს დეველოპმენტი"

A201 | ჭრილი 1-1, ჭრილი 2-2, ჭრილი 3-3

1:200 | ჭრილები

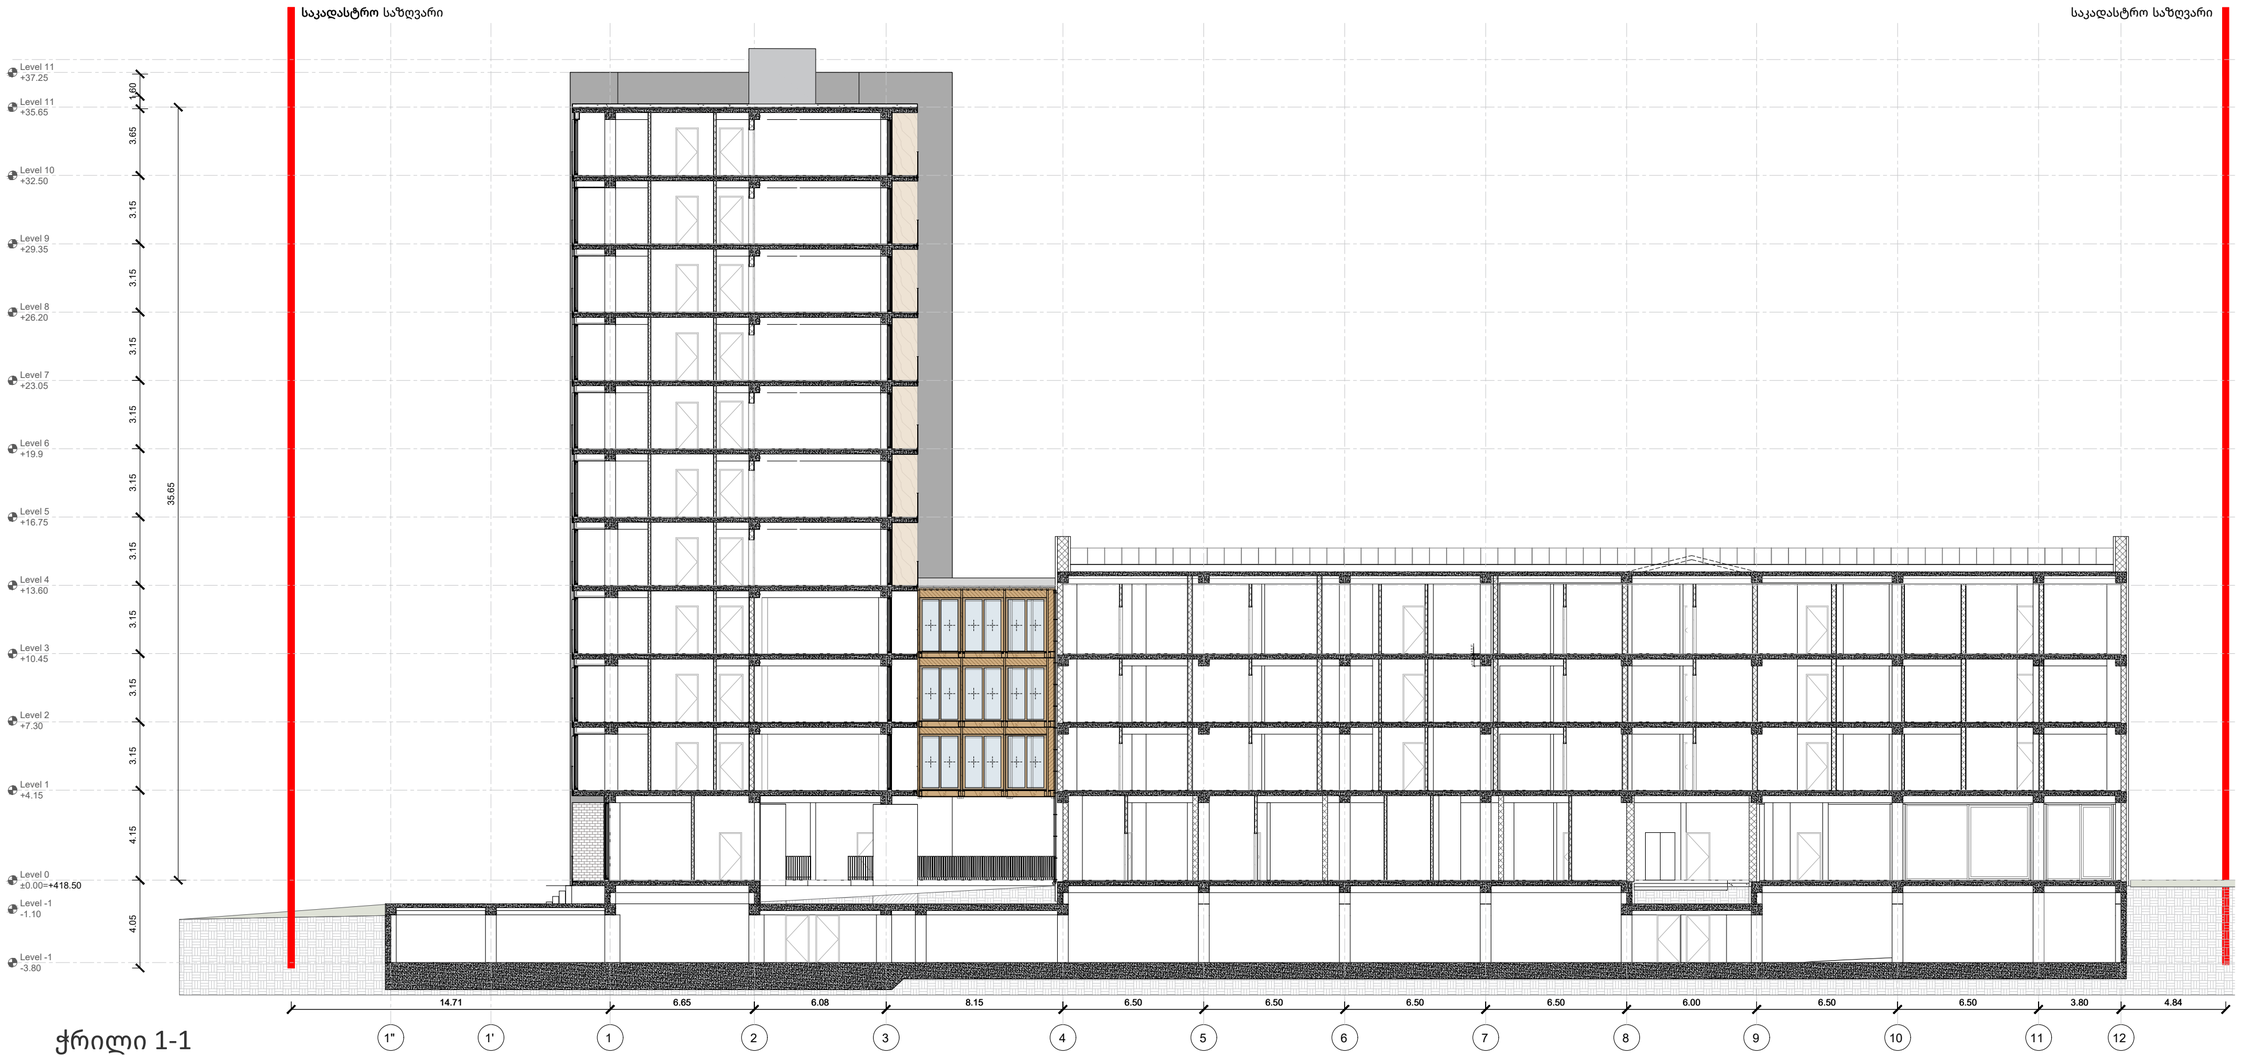

ჭრილი 1-1

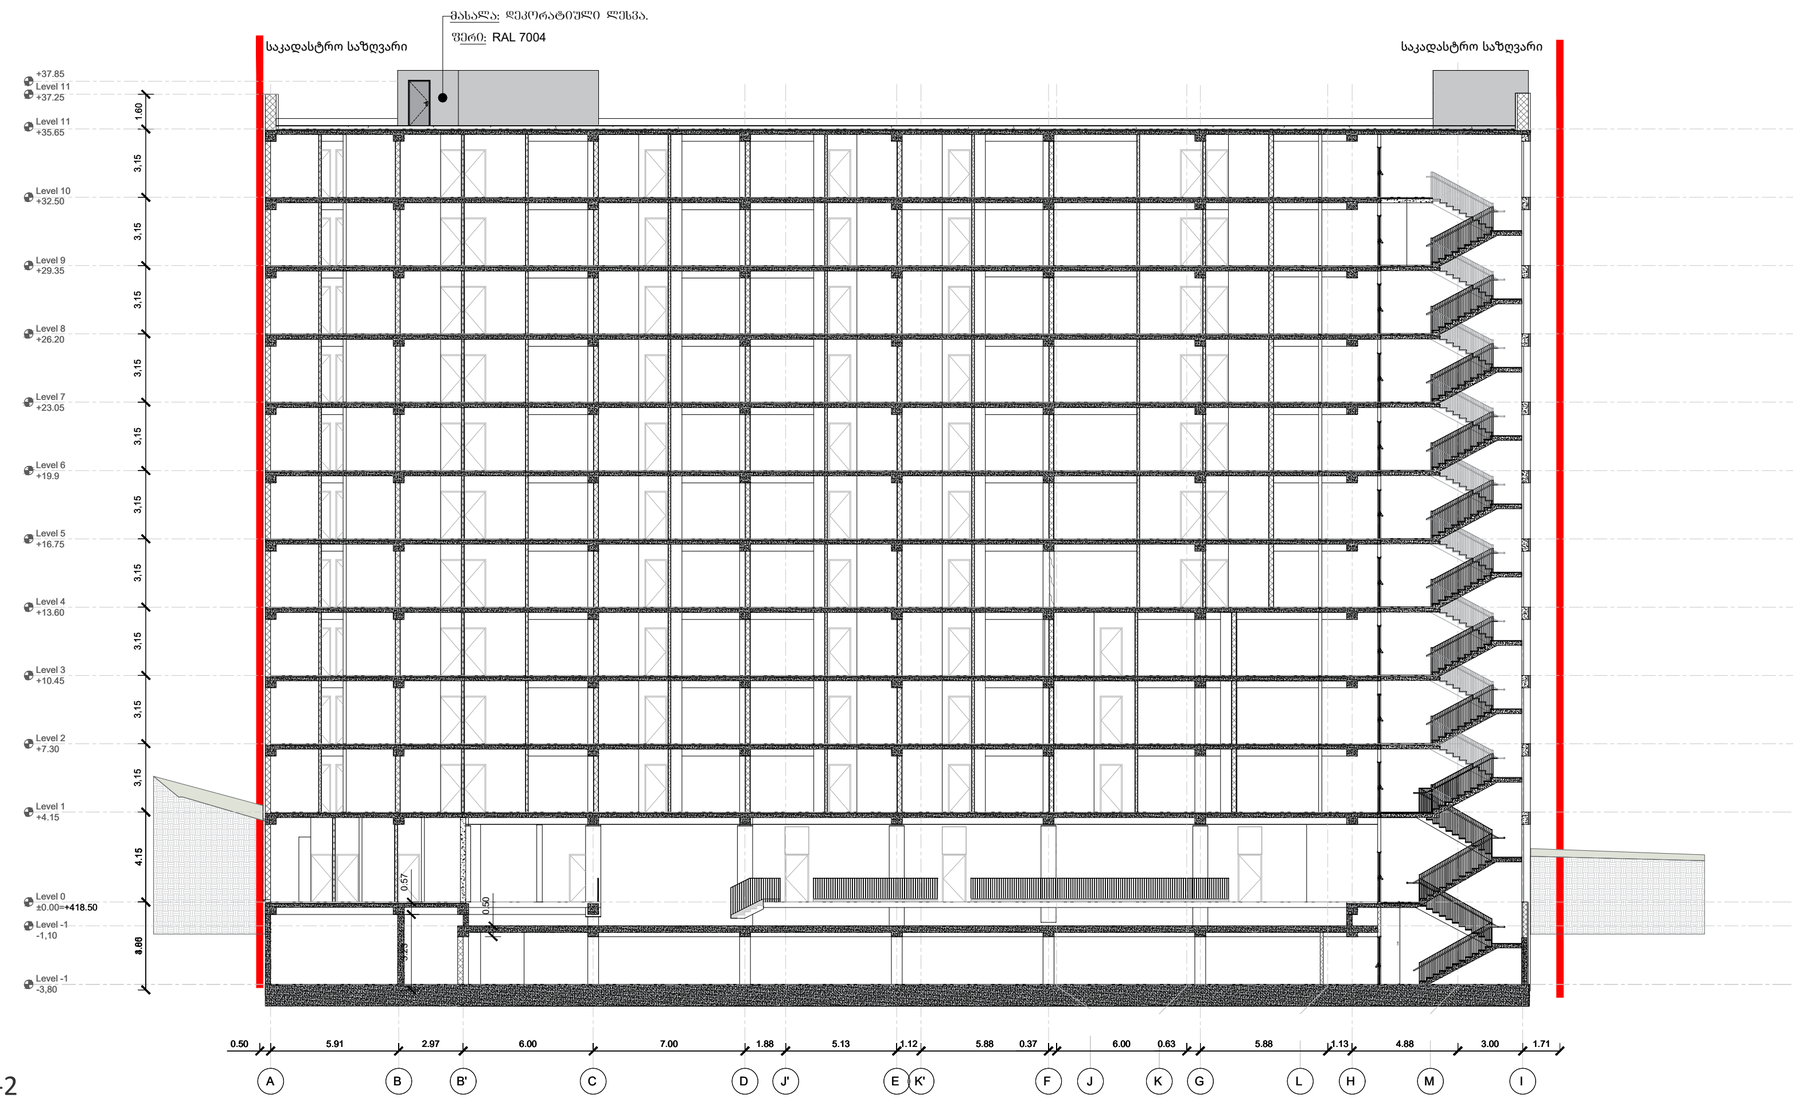

ჭრილი 2-2

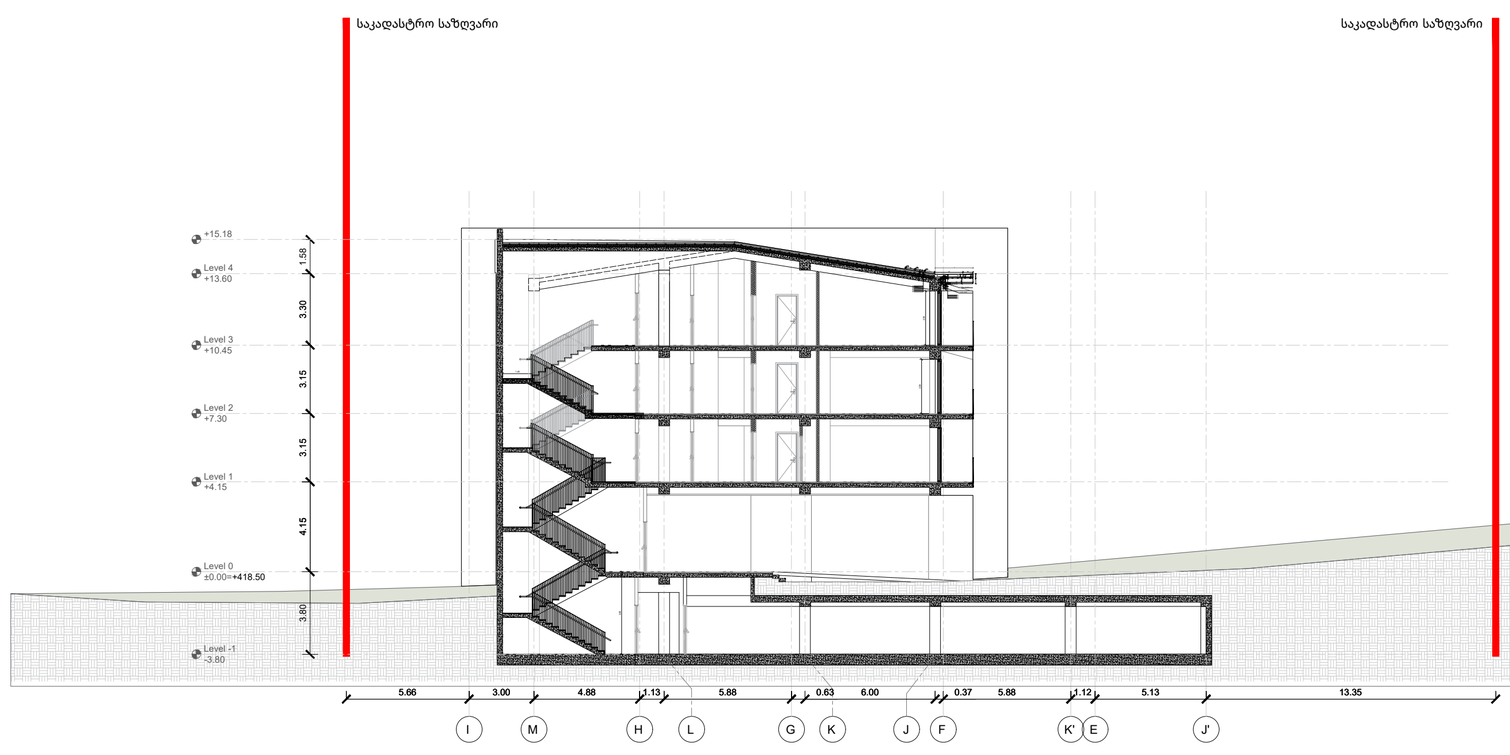

ჭრილი 3-3

A2

A201

სათაური

ჭრილი 1-1, ჭრილი 2-2, ჭრილი 3-3

შპს "ჰაუს დეველოპმენტი"
0194 ბურძგლა მიხეილის 24
ქ. თბილისი, საქართველო.
Tel: 598 25 85 61
Tbilisihousecompany@gmail.com

პროექტი

მრავალბინიანი საცხოვრებელი სახლი დიღომში, აღმაშენებლის ხეივანი, მე-14 კილომეტრზე

ინფორმაცია დამკვეთის შესახებ

Nov.10.2025

Cad Dwg File: **TBILISI HOUSE DIGOMI**

ნათელა ხუხუა

შპს "ჰაუს დეველოპმენტი"