
A001
1:200
გენერალური გეგმა
გეგმები

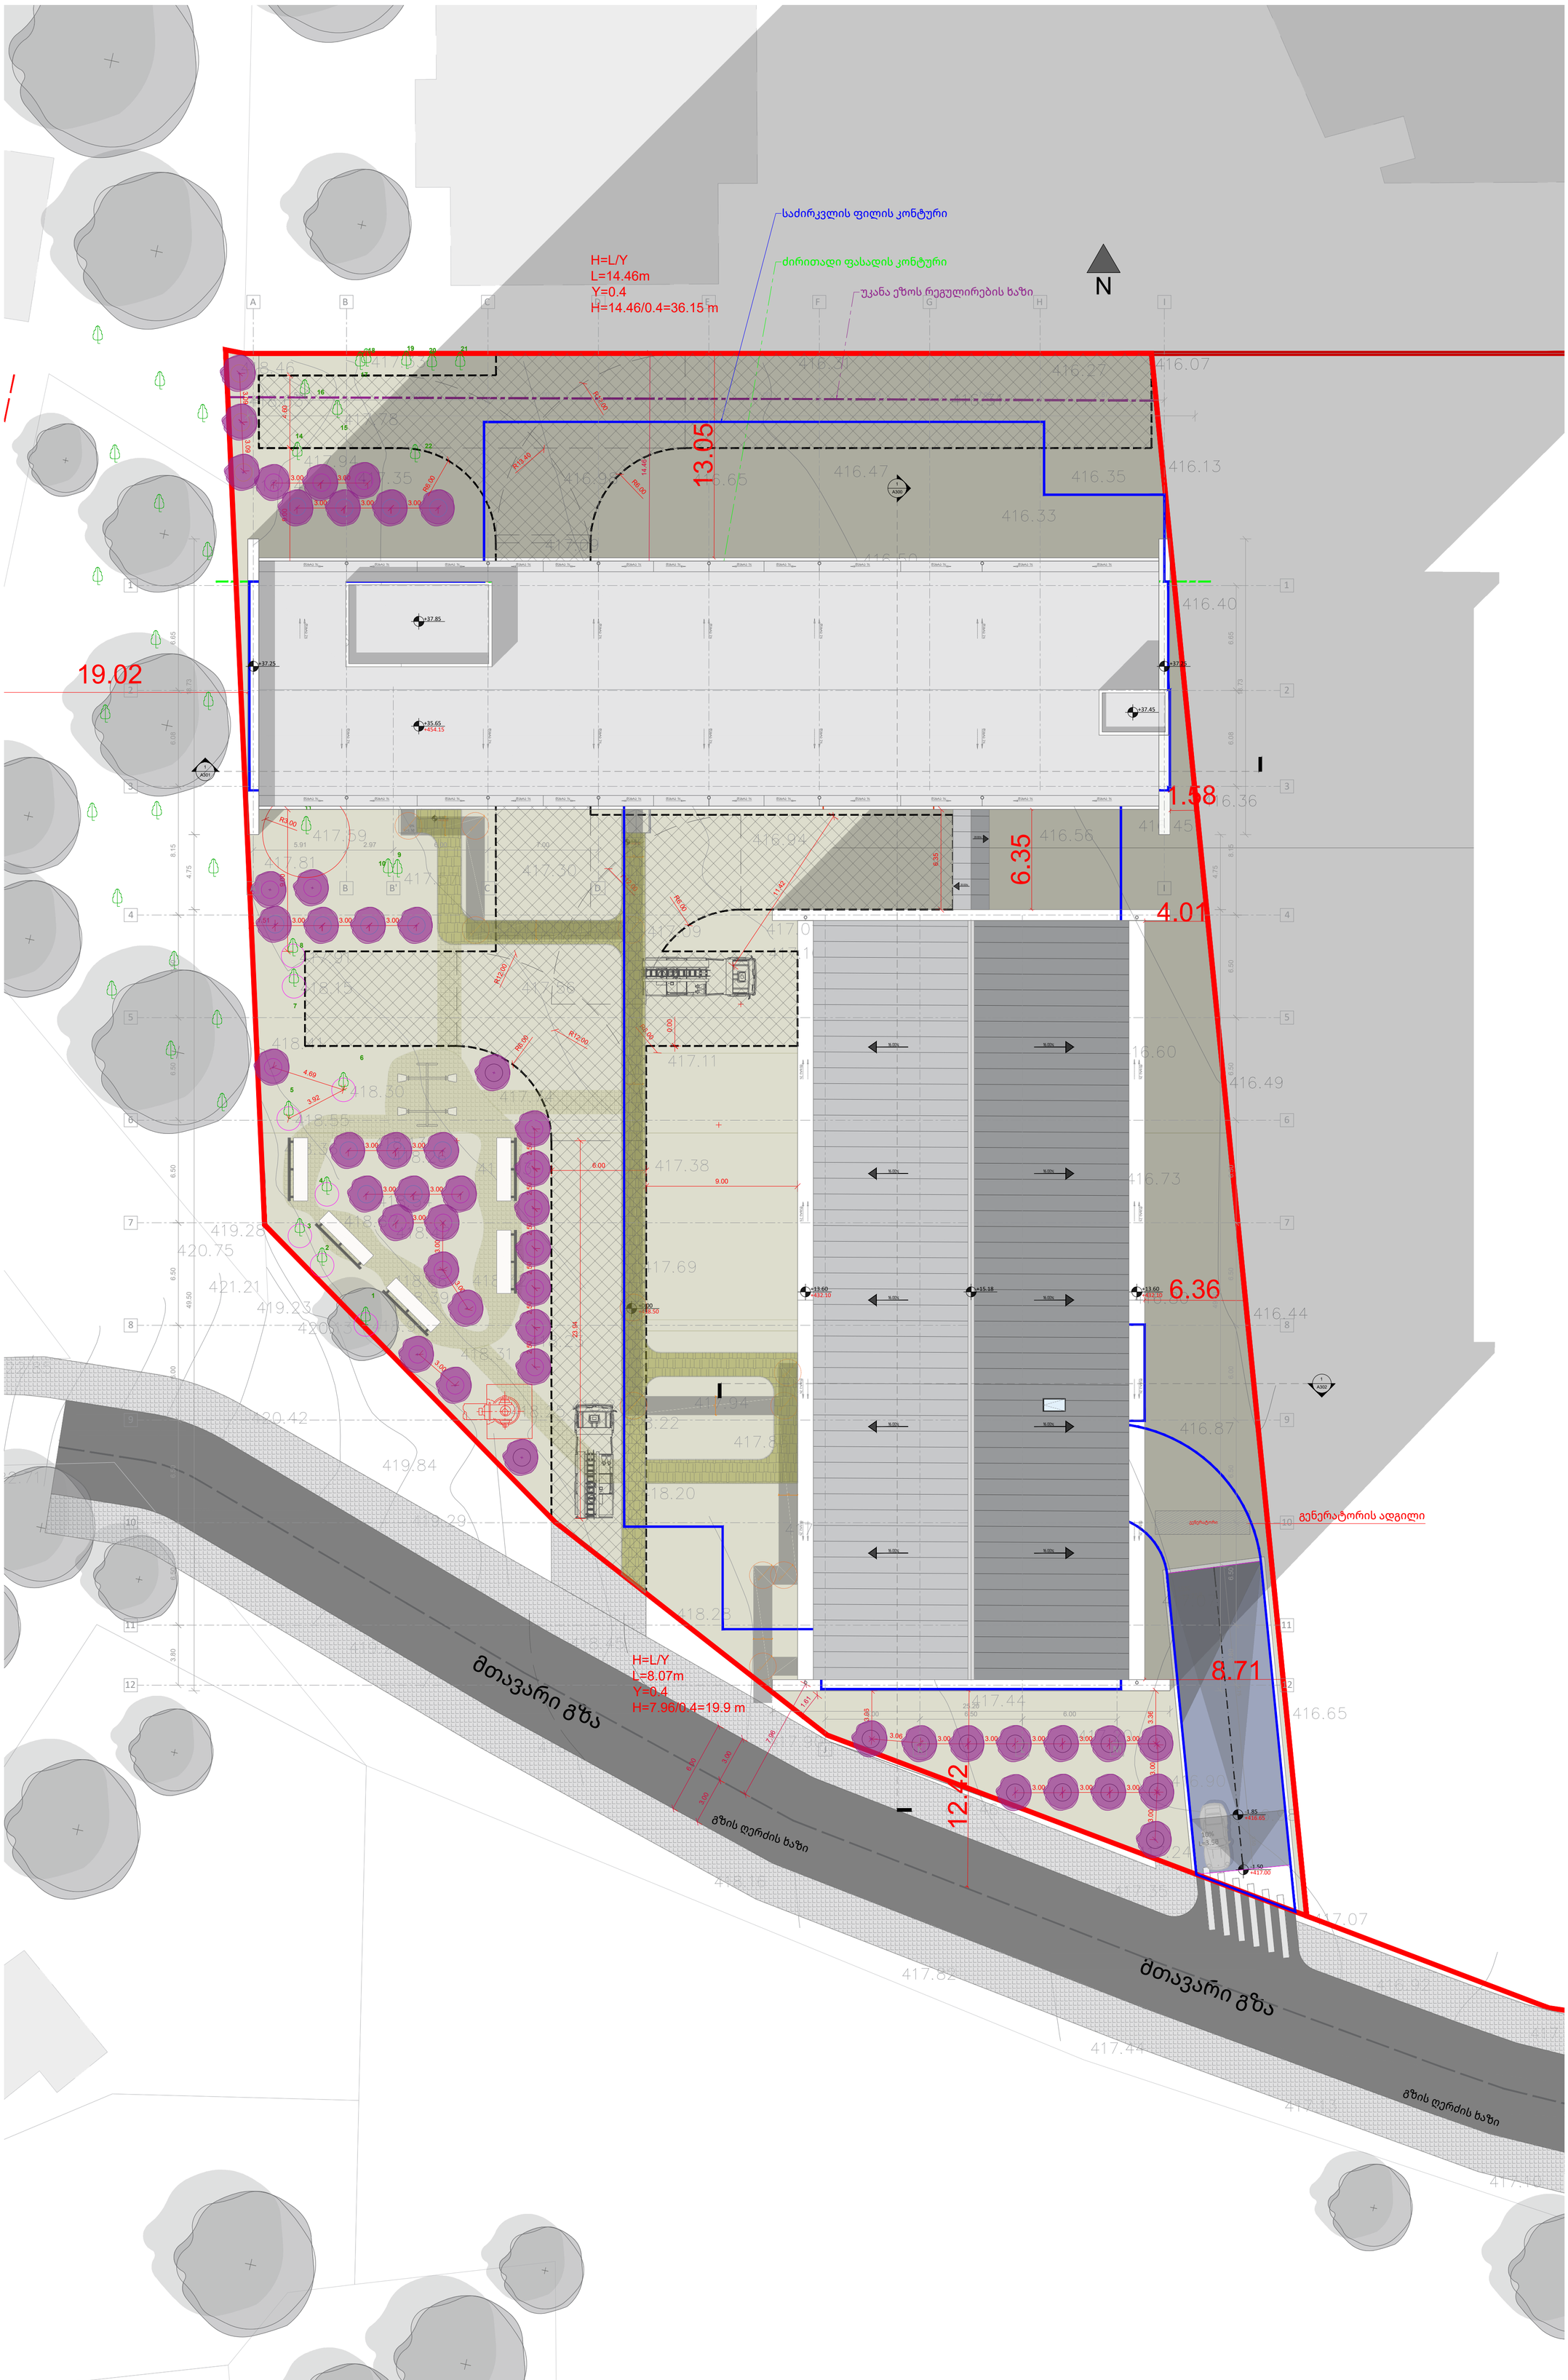

A1

A001

სათაური

გენერალური გეგმა

Ns studio
0179 ბაზალეთის ქუჩა 3
ქ. თბილისი, საქართველო.
Tel: 593 27 88 58
info@nsstudio.ge

პროექტი

მრავალბინიანი საცხოვრებელი სახლი დიღომში, აღმაშენებლის ხეივანი, მე-14 კილომეტრზე

სტრუქტურა

Progresi LTD
ვაჟა-ფშაველას გამზირი 16
ქ. თბილისი, საქართველო.
Tel: (995 32) 237 10 09
progresi.ltd@gmail.com

ინფორმაცია დამკვეთის შესახებ

პირობითი აღნიშვნები

- პანდუსი
- ტროტუარი
- მთავარი გზა
- შიდა ეზოს ქვაფენილი
- სათამაშო კაუჩუკის მოედანი
- გამწვანება
- სახანძრო მანქანის მოძრაობის სქემა (ბალახის საფარი)
- საფეხმავლო მოძრაობა მიწის ნაკვეთის შიგნით ბალახზე დალაგებული ბუნებრივი ქვის ფილები
- ქვაფენილი
- ხის დეკი
- აუზი
- საკადასტრო საზღვარი
- საძირკვლის ფილის კონტური
- უკანა ეზოს რეგულირების ხაზი
- ძირითადი ფასადი
- გზის ღერძის ხაზი
- არსებული ნარგავი
- საპროექტო ნარგავი


სქემატური გეგმა

#29.04.2022
Cad Dwg File: **Kutaisi Residential**
ლუკა ჩაგანავა
ნინო ჭანტურია
მარიამ ქარჩხაძე
დავით ბალავაძე
ვიკა სუკიასოვი

Ns studio

A301 | ფასადი 1-12; 12-1

1:200 | ფასადები

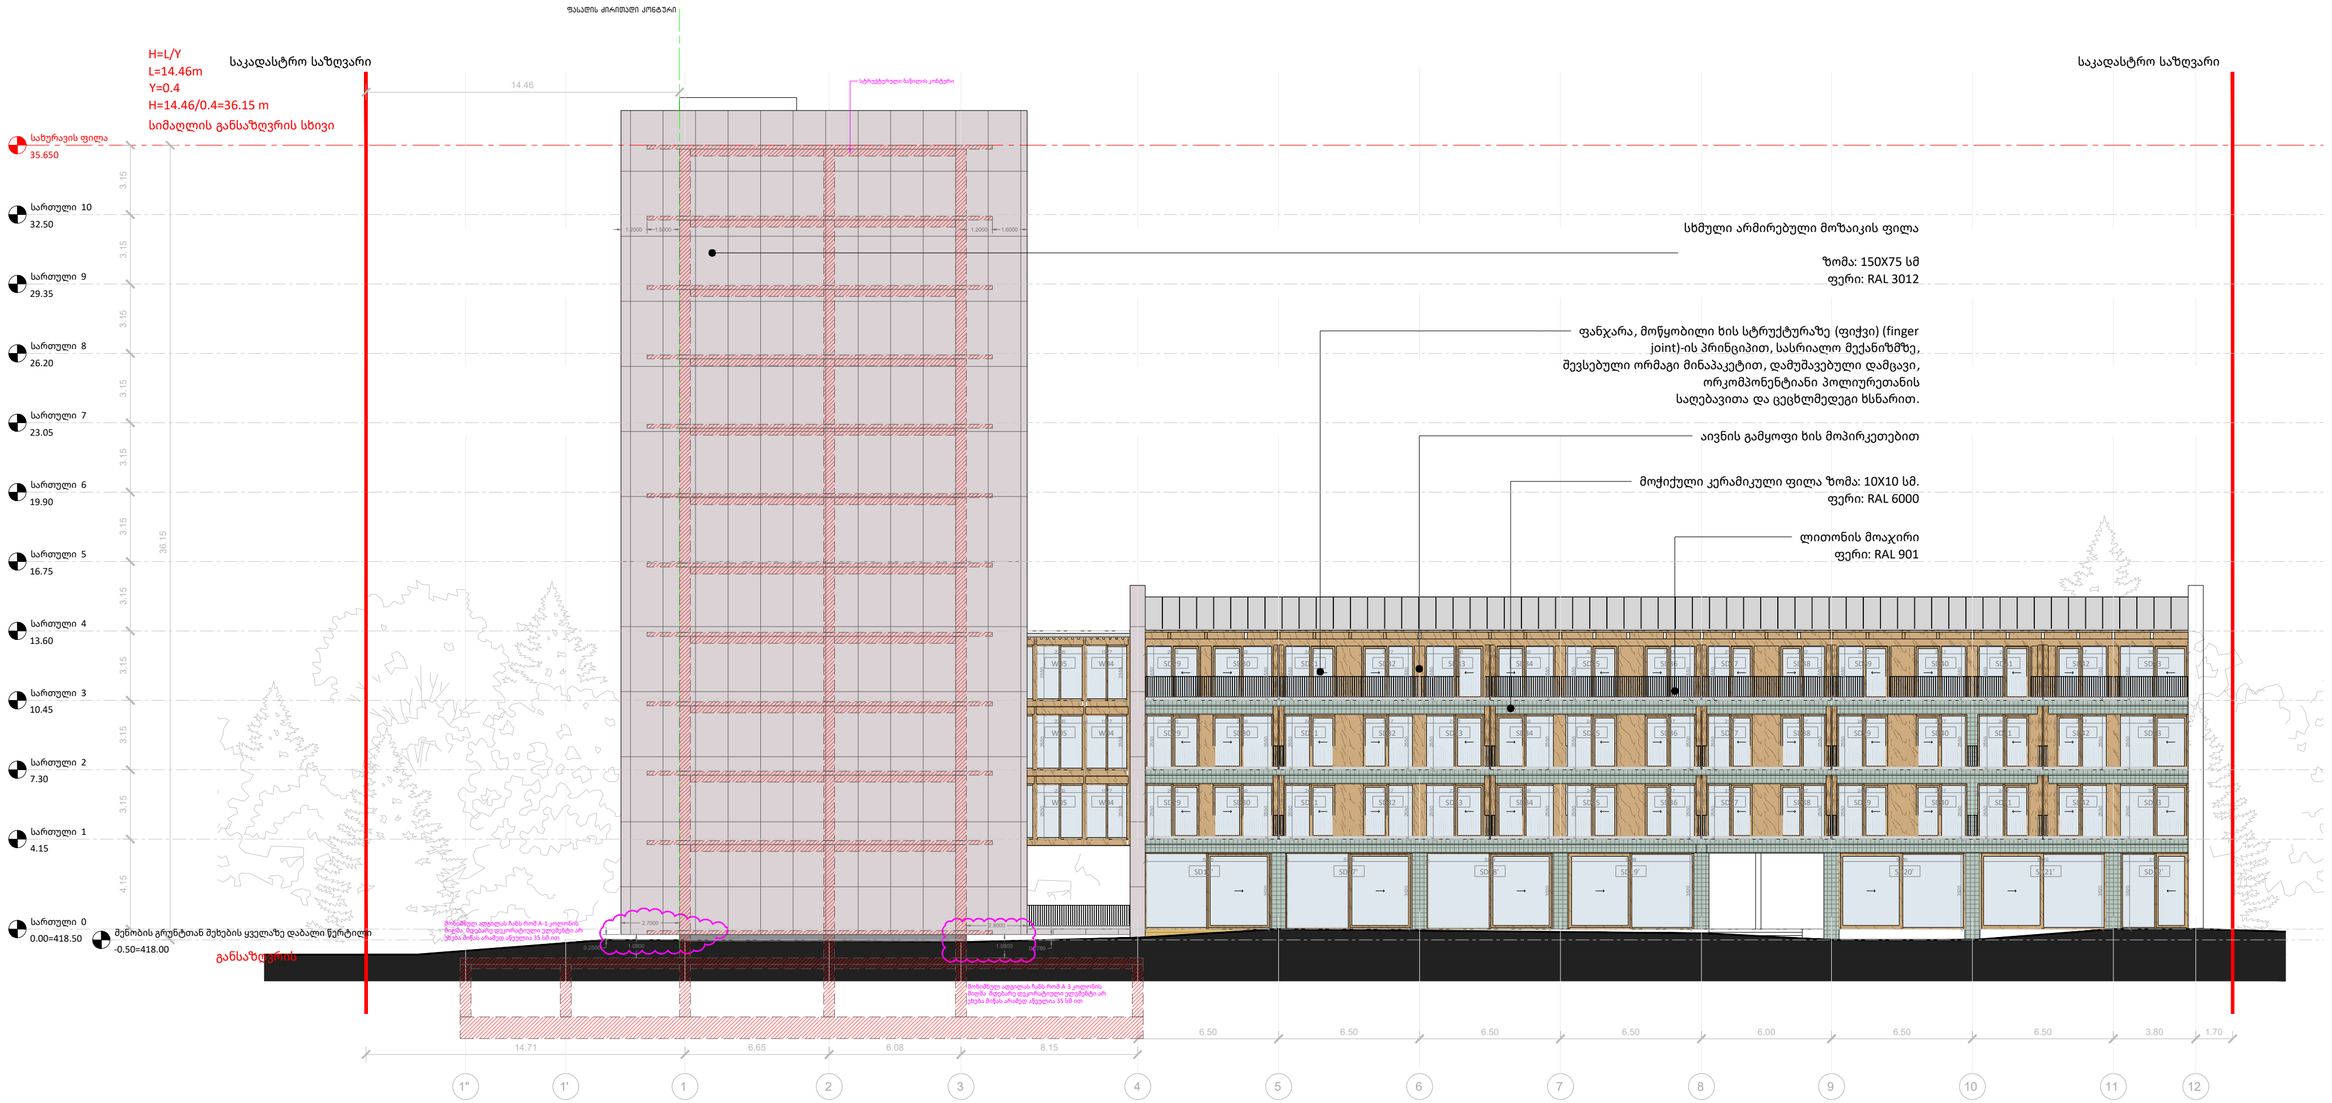

A2

A301

სათაური

ფასადები 1-12; 12-1

Ns studio
0179 ბაზალეთის ქუჩა 3
ქ. თბილისი, საქართველო.
Tel: 593 27 88 58
info@nsstudio.ge

პროექტი

მრავალბინიანი საცხოვრებელი
სახლი დიღომში, აღმაშენებლის
ხეივანი, მე-14 კილომეტრზე

სტრუქტურა

Progresi LTD
ვაჟა-ფშაველას გამზირი 16
ქ. თბილისი, საქართველო.
Tel: (995 32) 237 10 09
progresi.ltd@gmail.com

ინფორმაცია დამკვეთის შესახებ

Feb.17.2023

Cad Dwg File: **Kutaisi Residential**

ლუკა ჩაგანავა
ნინო ჭანტურია
მარიამ ქარჩხაძე
დავით ბალავაძე
ვიკა სუკიასოვი
საბა იმედაძე
ნიკალა ღლონტი

Ns studio