ბებმა საპროექტო

1:50

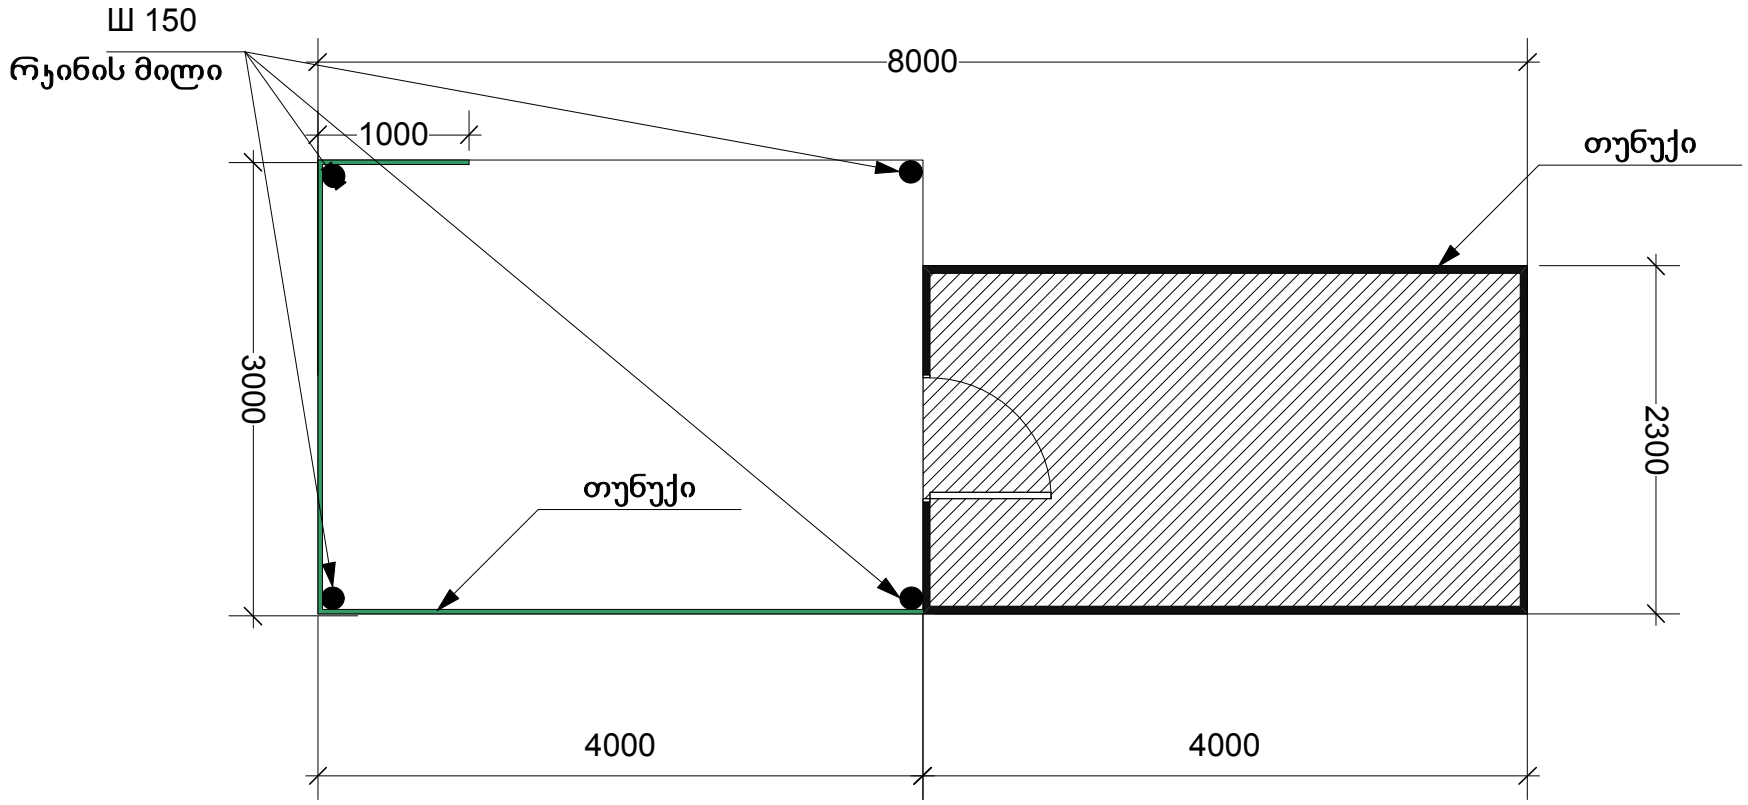

scale 1:50 @ A4