აზომვითი ნახაზი, გეგმა მ. 1:100

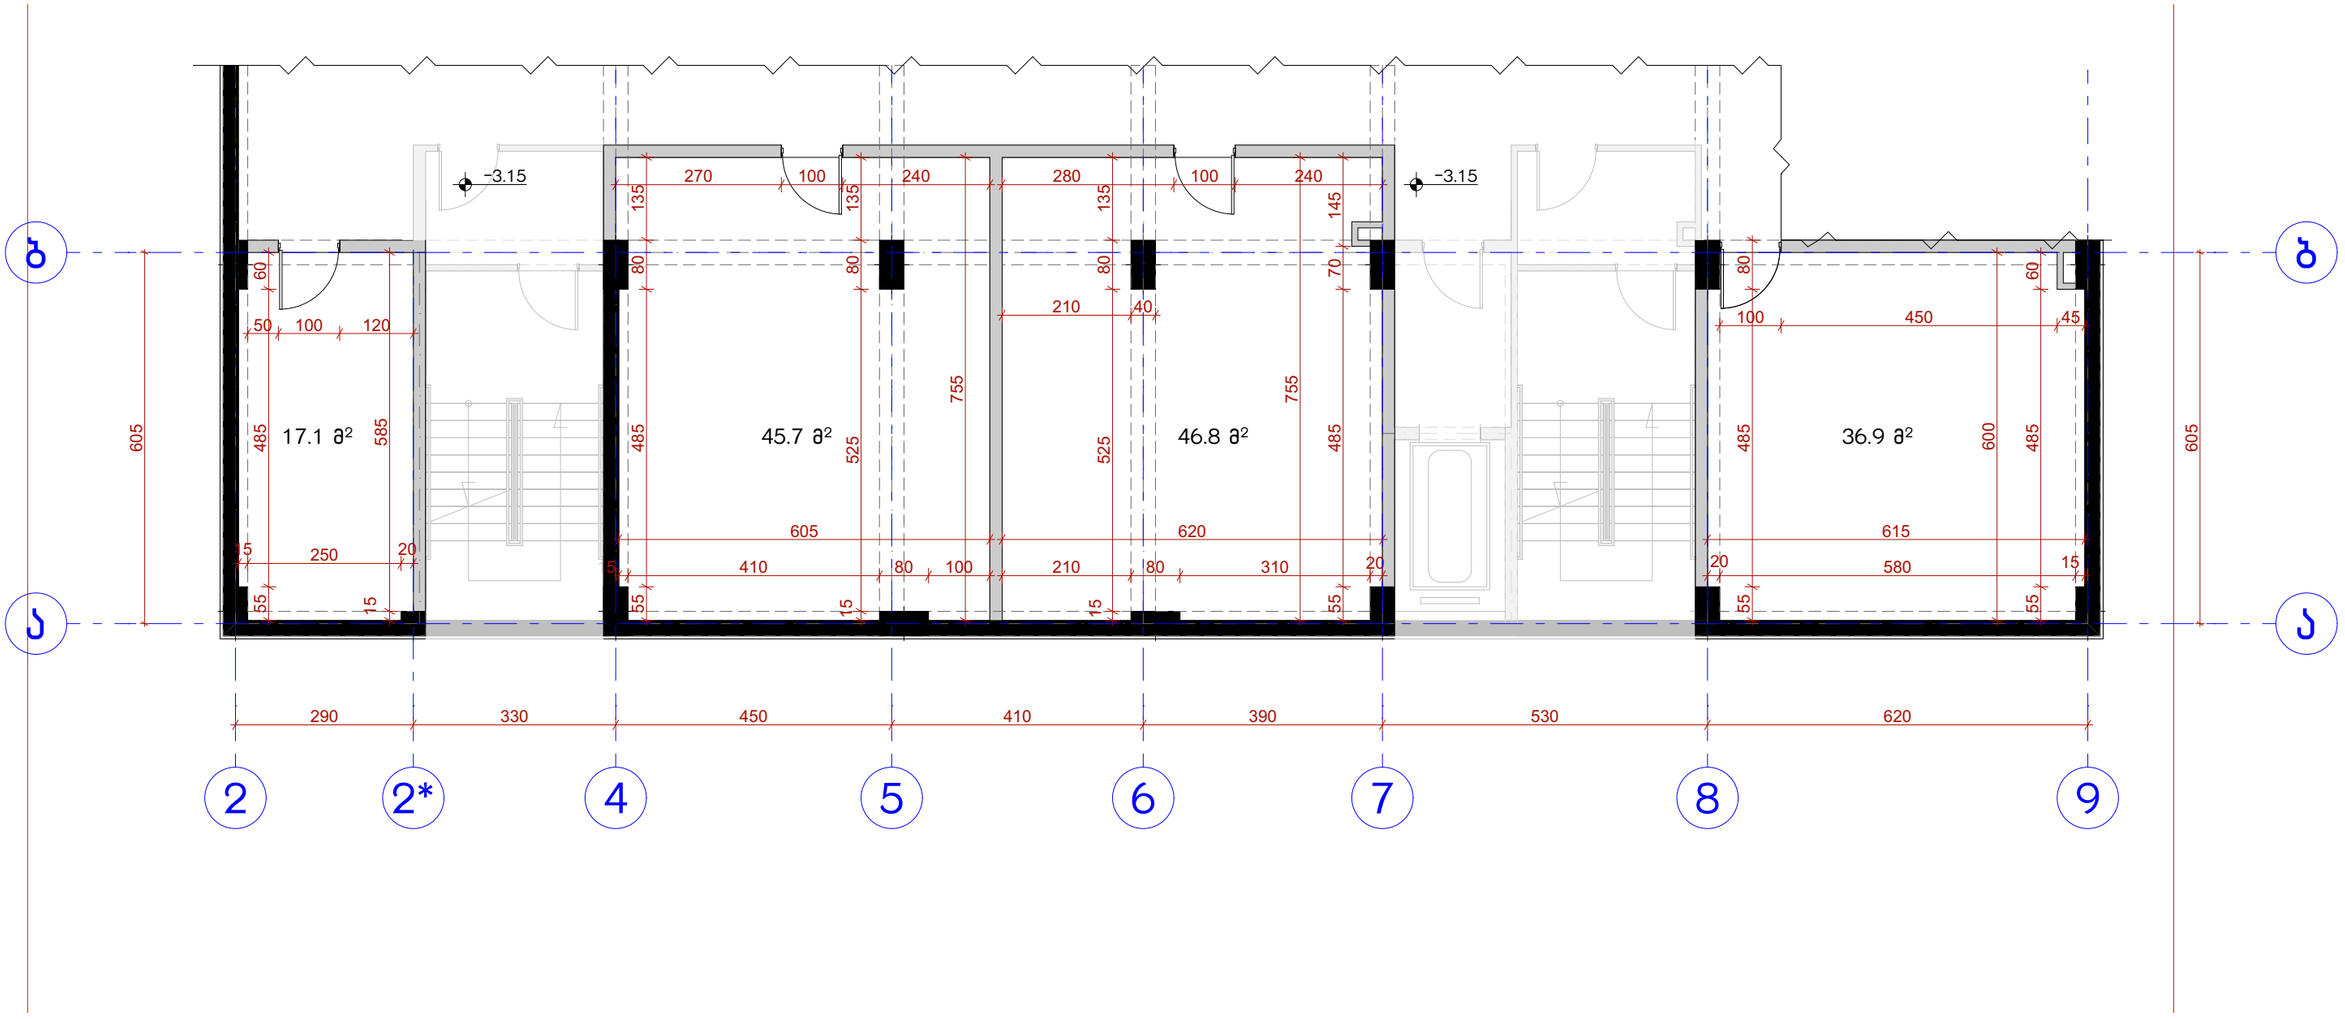

სამუშაო	შემსრულებელი	ხელმოწერა
აზომა	მ. ძაბანია	
ნახაზი შეადგინა	მ. ძაბანია	

დასახელება	აზომვითი ნახაზი
მისამართი	მისამართი: ქ.თბილისი, ქუჩა ჩოლოყაშვილის, კვარტალი II , კორპუსი №1-ის მიმდებარედ. (ს/კ: 01.17.14.003.707).

ექსპლიკაცია:	№1 საწყობი
ფართობი	146.5 მ²
ფორმატი	A-3
მასშტაბი	1:100
თარიღი	2025 წ.

საპროექტო გეგმა საწყობების მონაკვეთი, -3.15 მ ნიშნულზე (-1 სართული). მ. 1:100

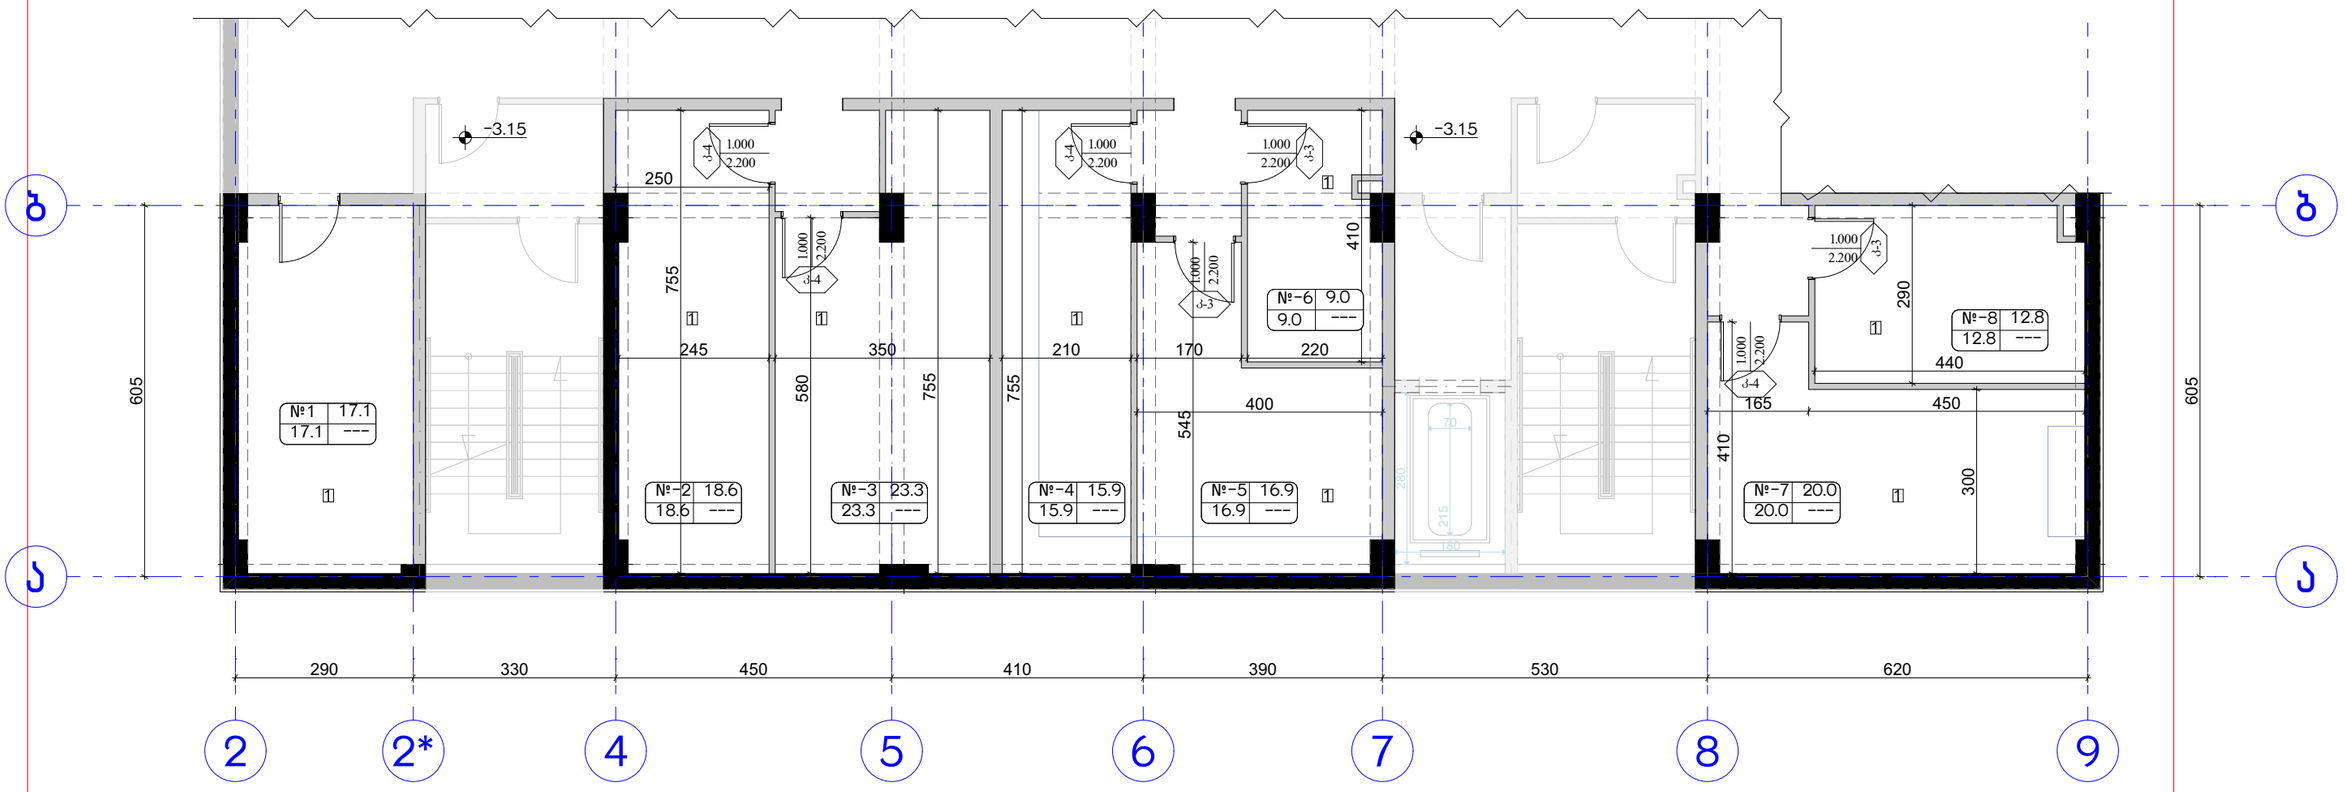

სამუშაო	შემსრულებელი	ხელმოწერა
აზომა	მ. ქაბანია	
ნახაზი შეადგინა	მ. ქაბანია	

დასახელება	საწყობების დაყოფა
მისამართი	მისამართი: ქ.თბილისი, ქუჩა ჩოლოყაშვილის, კვარტალი II , კორპუსი №1-ის მიმდებარედ. (ს/კ: 01.17.14.003.707).

ექსპლიკაცია:	№1 საწყობი
ფართობი	133.6 მ²
ფორმატი	A-3
მასშტაბი	1:100
თარიღი	2025 წ.

საპროექტო გეგმის დაკავებულობები, საწყობების მონაკვეთში, -3.15 მ ნიშნულზე (-1 სართული). მ. 1:100

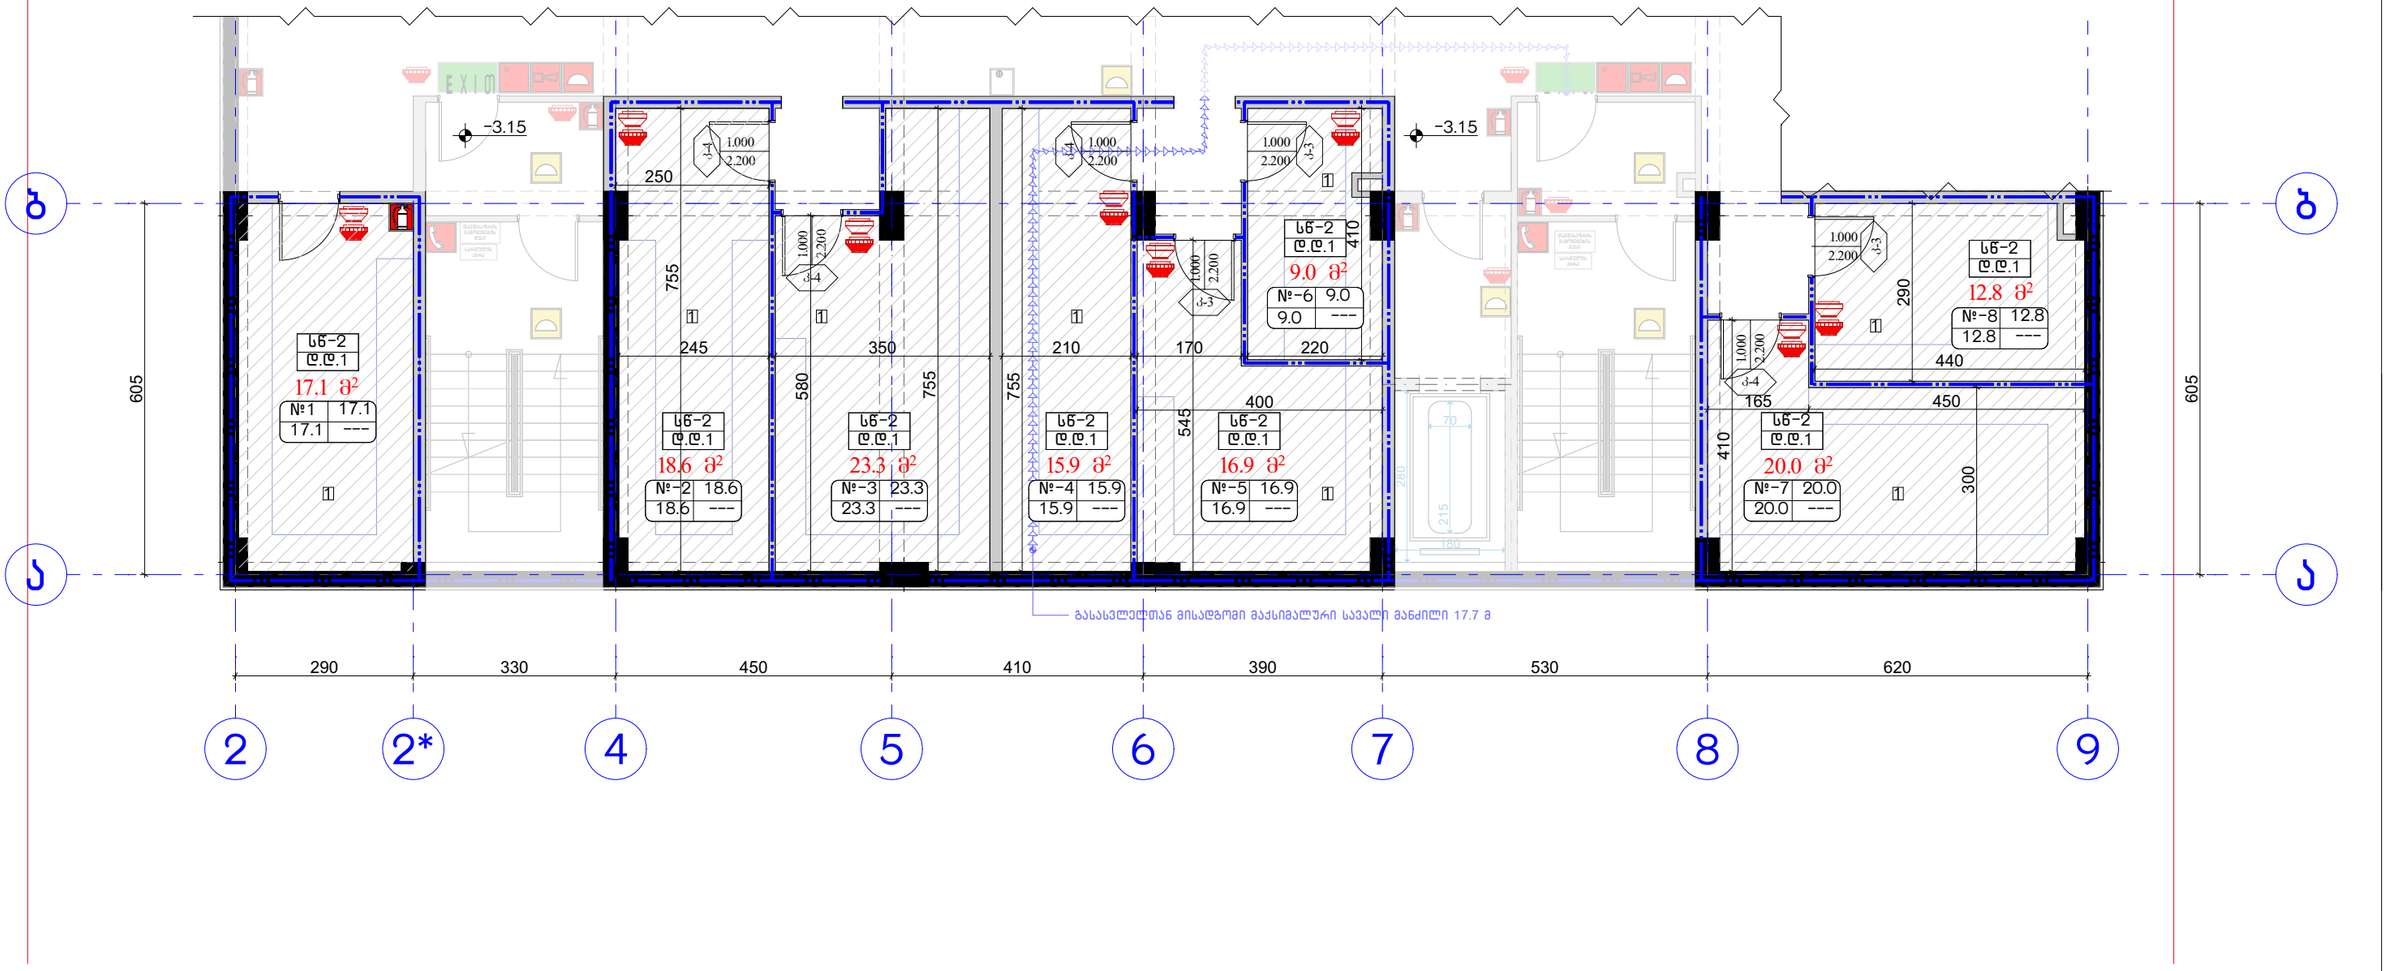

	მიწის ნაკვეთის საკადასტრო საზღვარი
-3.15	საპროექტო ნიშნულის აღნიშვნები
	შენობის ძველებული შენობები ახალი შენობა ასფალტი ბეტონის მოპირკეთება
	რკალებით
	შემაკავებელი ბორდის ქვები
	ტიხრის ფილები
	ქვების ცვლილებებია ეზოს (ორ საათიანი)
	მანიპულაციის სავალი მანძილი
EXIT	ევაკუაციის მაჩვენებელი
	სახანძრო მოპირკეთებელი
	ხელის ცეცხლმაქრები
	სახანძრო რწყვილი
	სახანძრო ჰიდრანტის მანქანის საერთაშორისო სტანდარტისამებრ სრხვლიზონა)
	სახანძრო ღილაკი
	რადიალური კავშირის სისტემა
	ქვაბლის აპარატები ატმოსფერი
	ქვაბლის მოპირკეთება მასალები
	ევაკუაციის მანძილება
	ევაკუაციის მანძილება

დაკავებულობის ჯგუფების აღნიშვნები

დაკავებულობის ჯგუფები	დაკავებულობის ჯგუფის აღნიშვნა,	ფერის კოდი
საწყობო ჯგუფი (სწ)		RGB (136,135,134)

აღწერილობა	დაკავებულობა	ფართი მ²	დაკ. დატვირთვის ფაქტორი	დაკავებულობის დატვირთვა	საერთო დაკ. დატვირთვა	მოთხოვნილი გზა-კარის რაოდენობა / სიგანე		გათვალისწინებული გზა-კარის რაოდენობა / სიგანე	
საწყობი №1	სწ-2	17.1	27.9	1	8	1ც.	82სმ.	1ც.	92სმ.
საწყობი №2	სწ-2	18.6	27.9	1		1ც.	82სმ.	1ც.	92სმ.
საწყობი №3	სწ-2	23.3	27.9	1		1ც.	82სმ.	1ც.	92სმ.
საწყობი №4	სწ-2	15.9	27.9	1		1ც.	82სმ.	1ც.	92სმ.
საწყობი №5	სწ-2	16.9	27.9	1		1ც.	82სმ.	1ც.	92სმ.
საწყობი №6	სწ-2	9.0	27.9	1		1ც.	82სმ.	1ც.	92სმ.
საწყობი №7	სწ-2	20.0	27.9	1		1ც.	82სმ.	1ც.	92სმ.
საწყობი №8	სწ-2	12.8	27.9	1		1ც.	82სმ.	1ც.	92სმ.

სამუშაო	შემსრულებელი	ხელმოწერა
აზომა	მ. ძაბანია	
ნახაზი შეადგინა	მ. ძაბანია	

დასახელება	საწყობების დაყოფა
მისამართი	მისამართი: ქ.თბილისი, ქუჩა ჩოლოყაშვილის, კვარტალი II , კორპუსი №1-ის მიმდებარედ. (ს/ქ: 01.17.14.003.707).
ექსპლიკაცია:	№1 საწყობი
ფართობი	133.6 მ²
ფორმატი	A-3
მასშტაბი	1:100
თარიღი	2025 წ.

საპროექტო გეგმის მისაწვდომობა, საწყობების მონაკვეთში, -3.15 მ ნიშნულზე (-1 სართული). მ. 1:100

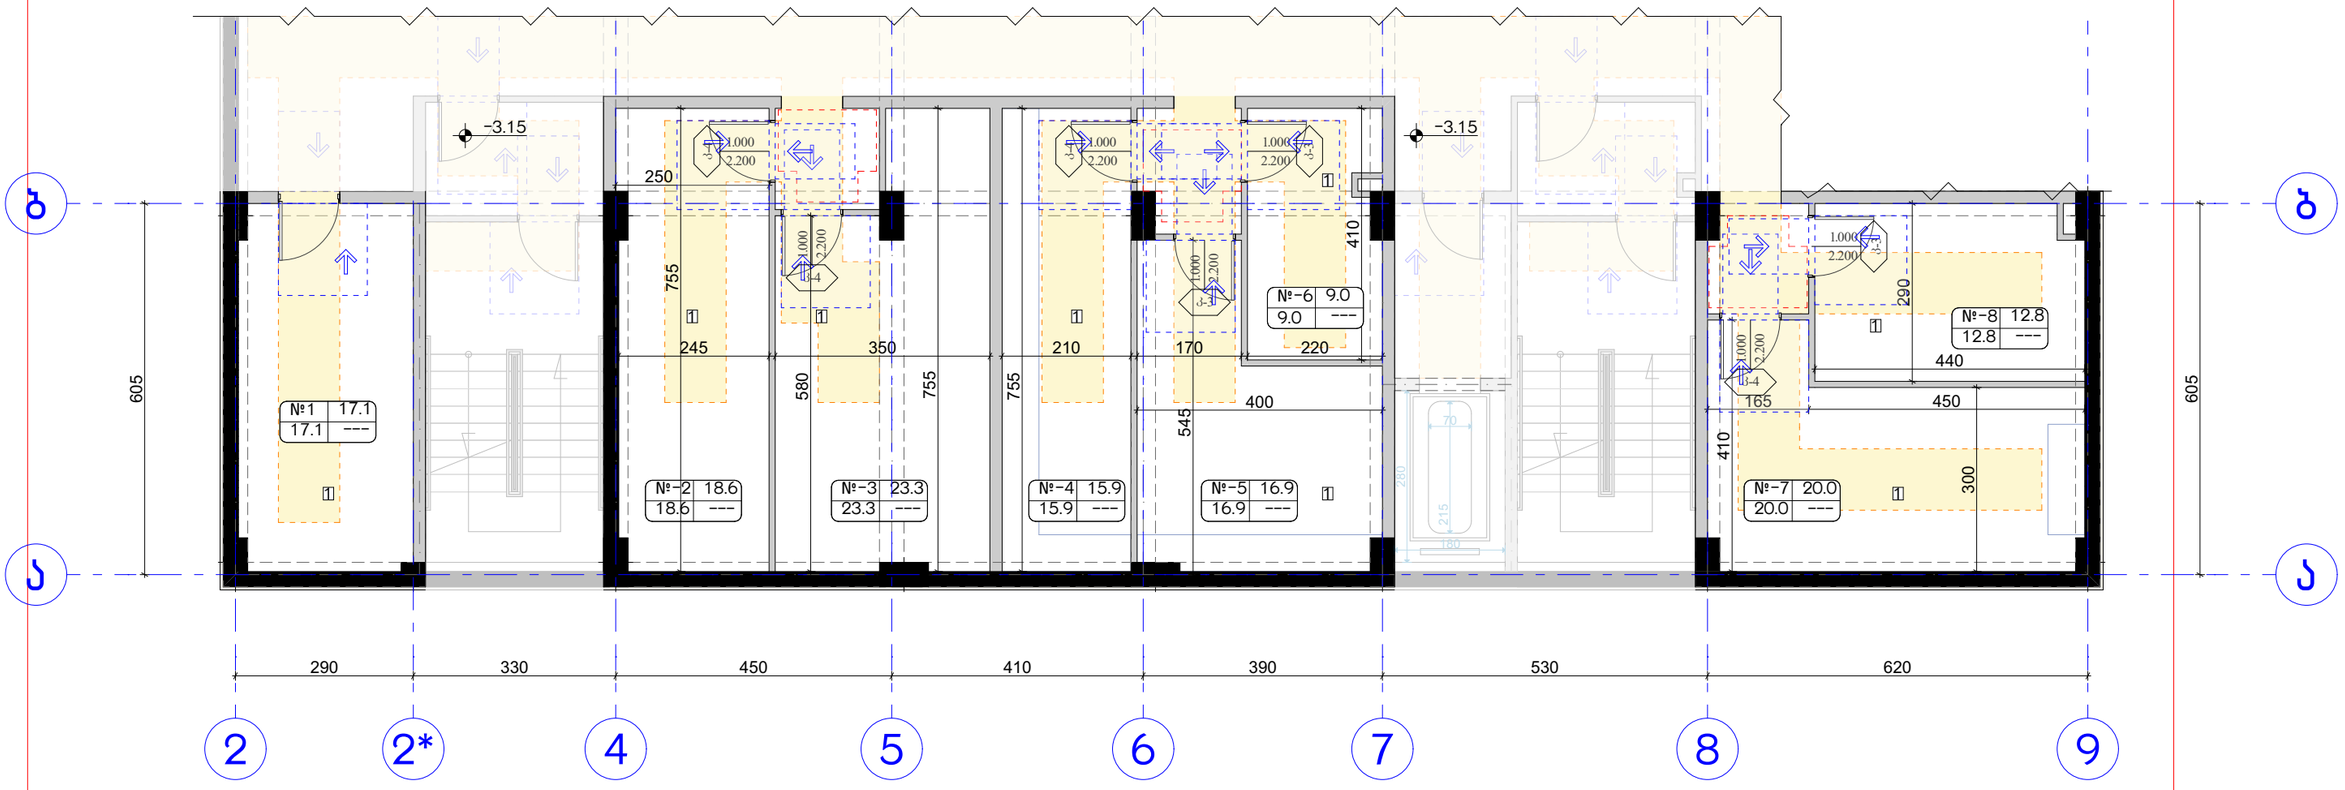

მოსატრიალებელი სივრცეები

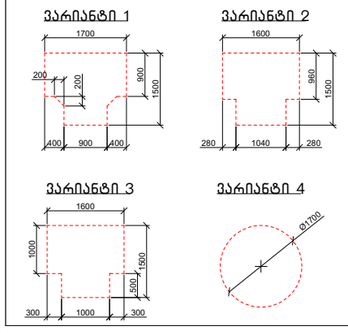

კარის წინ თავისუფალი სივრცე

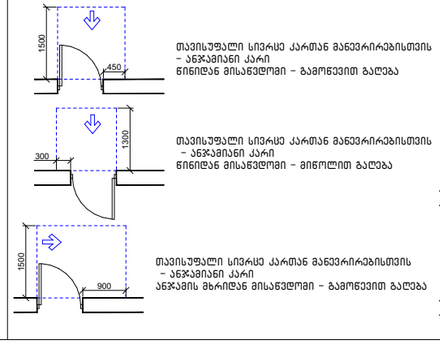

თავისუფალი სივრცე კართან მანევრირებისთვის – ანჯამიანი კარი წინიდან მისაწვდომი – გამოწევით გაღება

თავისუფალი სივრცე კართან მანევრირებისთვის – ანჯამიანი კარი წინიდან მისაწვდომი – მიწოლით გაღება

თავისუფალი სივრცე კართან მანევრირებისთვის – ანჯამიანი კარი ანჯამის მხრიდან მისაწვდომი – გამოწევით გაღება

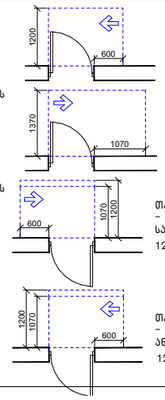

თავისუფალი სივრცე კართან მანევრირებისთვის – ანჯამიანი კარი საკეტის მხრიდან მისაწვდომი – გამოწევით გაღება

თავისუფალი სივრცე კართან მანევრირებისთვის – ანჯამიანი კარი ანჯამის მხრიდან მისაწვდომი – გამოწევით გაღება

თავისუფალი სივრცე კართან მანევრირებისთვის – ანჯამიანი კარი საკეტის მხრიდან მისაწვდომი – მიწოლით გაღება

120 მინ. თუ მოწყობილია მიმხურავი

თავისუფალი სივრცე კართან მანევრირებისთვის – ანჯამიანი კარი ანჯამის მხრიდან მისაწვდომი – მიწოლით გაღება

120 მინ. თუ მოწყობილია მიმხურავი

მისაწვდომი სვლაგეზი

შენიშვნა:

1. იატაკის ზედაპირები მოეწყობა ისე, რომ იქნება მდგრადი, მყარი და არასრიალა.
2. განათებების სამართავები, ელექტრო გამანაწილებლები და დენსართები, ტემპერატურის მარეგულირებლები, ,მოწყობილობების სამართავები, წყალსადენი სისტემების მოწყობილობების მარეგულირებლები და დამცავი და ორმხრივი საკომუნიკაციო სისტემების სამართავები "ა" ტიპის ერთეულებში მოეწყობა სტანდარტის 309-ე ქვეთავის შესაბამისად.
3. სინათლის ჩამრთველები, ელექტრო ჩამრთველები, დენსართები, ტემპერატურის მარეგულირებლები, ელექტრო გამანაწილებლები და უსაფრთხოების ან შიდასაკომუნიკაციო სისტემების სამართავები "ბ" ტიპის ერთეულებში მოეწყობა სტანდარტის 309.2 და 1104.1.1 ქვეთავების მიხედვით.

სამუშაო	შემსრულებელი	ხელმოწერა
აზომა	მ. ძაბანია	
ნახაზი შეადგინა	მ. ძაბანია	

დასახელება	საწყობების დაყოფა
მისამართი	მისამართი: ქ.თბილისი, ჯუჯა ჩოლოყაშვილის, კვარტალი II , კორპუსი №1-ის მიმდებარედ. (ს/ქ: 01.17.14.003.707).

ექსპლიკაცია:	№1 საწყობი
ფართობი	133.6 მ²
ფორმატი	A-3
მასშტაბი	1:100
თარიღი	2025 წ.

კარების სპეციფიკაცია მ. 1:50

დასახელება	კარი 3	კარი 4
მასალა	რკინის კარები	
რაოდენობა	3	4
გაბარიტები კვადრატულობა	1.000 X 2200 2.2 მ^2	1.000 X 2200 2.2 მ^2
ერთეულის ჯამი ფართი	6.6 მ^2	8.8 მ^2
გეგმა გაღების ჩვენებით მ. 1:100	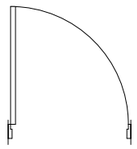	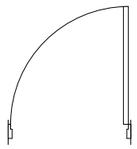
ნახაზი გაღების ჩვენებით მ. 1:100	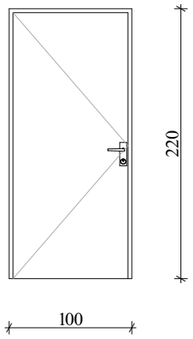	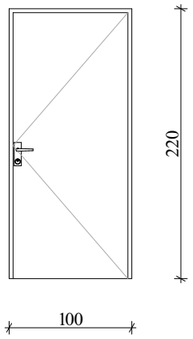
ჯამი	13.2 მ^2	

სამუშაო	შემსრულებელი	ხელმოწერა
აზომა	მ. ძაბანია	
ნახაზი შეადგინა	მ. ძაბანია	

დასახელება	კარების სპეციფიკაცია
მისამართი	მისამართი: ქ.თბილისი, ქუჩა ჩოლოყაშვილის, კვარტალი II , კორპუსი №1-ის მიმდებარედ. (ს/ქ: 01.17.14.003.707).

ექსპლიკაცია:	
ფართობი	
ფორმატი	A-3
მასშტაბი	1:50
თარიღი	2025 წ.

აზომვითი ნახაზი. გეგმა მ. 1:100

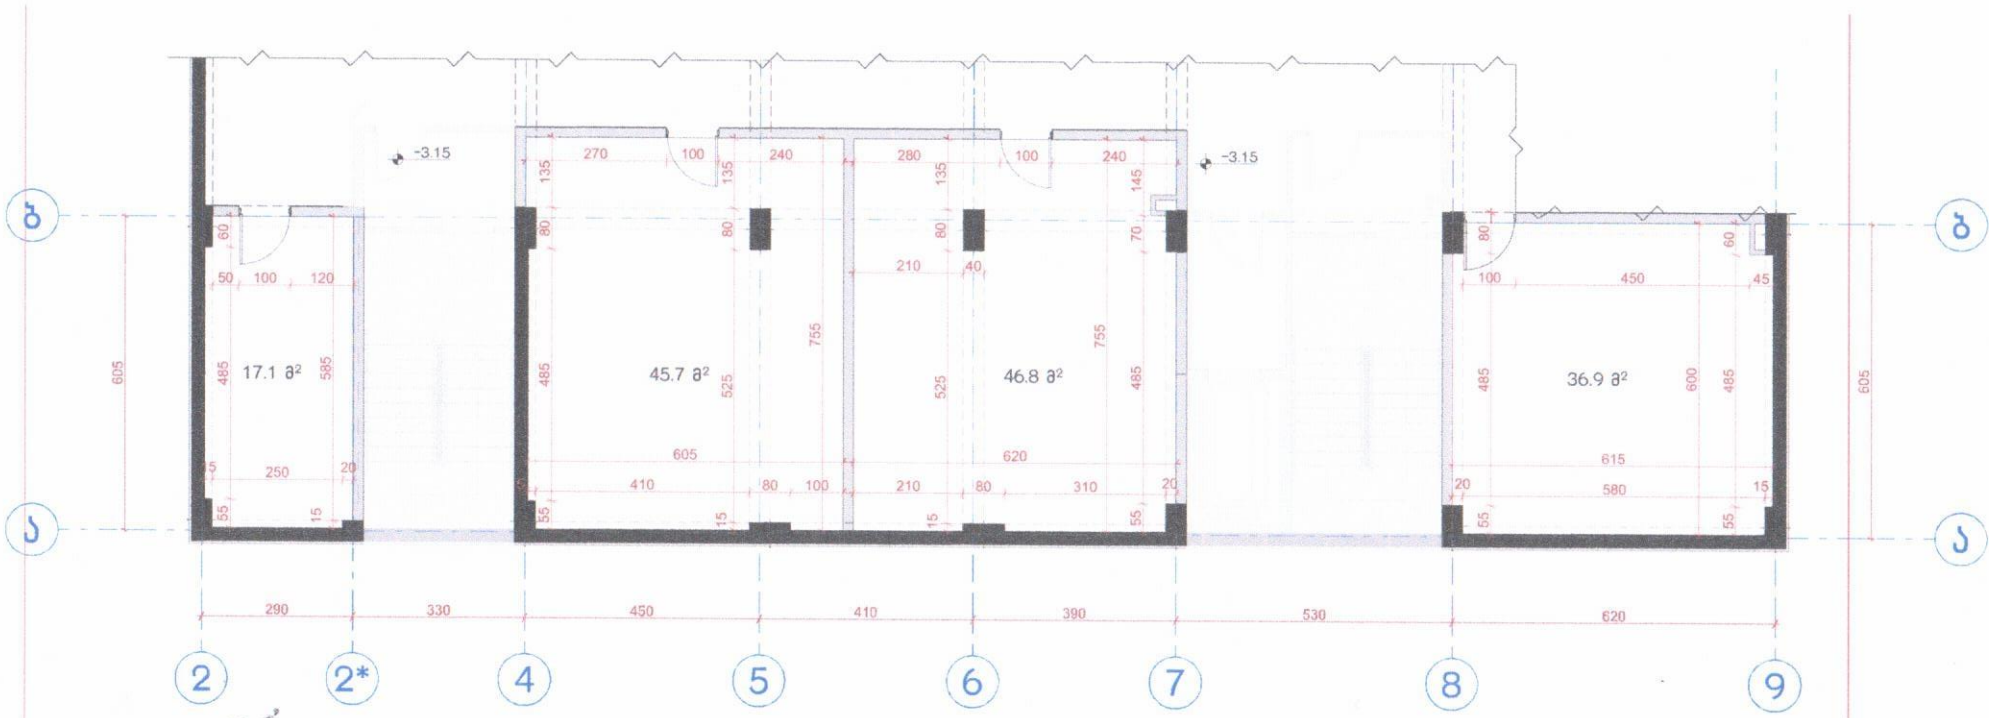

სამუშაო	შემსრულებელი	ხელმოწერა
აზომა	მ. ძაბანია	
ნახაზი შეადგინა	მ. ძაბანია	

დასახელება	აზომვითი ნახაზი
მისამართი	მისამართი: ქ.თბილისი, კუჯა ჩოლოყაშვილის კვარტალი II , კორპუსი №1-ის მიმდებარედ. (ს/კ: 01.17.14.003.707).

ექსპლიკაცია:	№1 სანყოფი
ფართობი	146.5 მ²
ფორმატი	A-3
მასშტაბი	1:100
თარიღი	2025 წ.

საპროექტო გეგმა საწყობების მონაკვეთი, -3.15 მ ნიშნულზე (-1 სართული). მ. 1:100

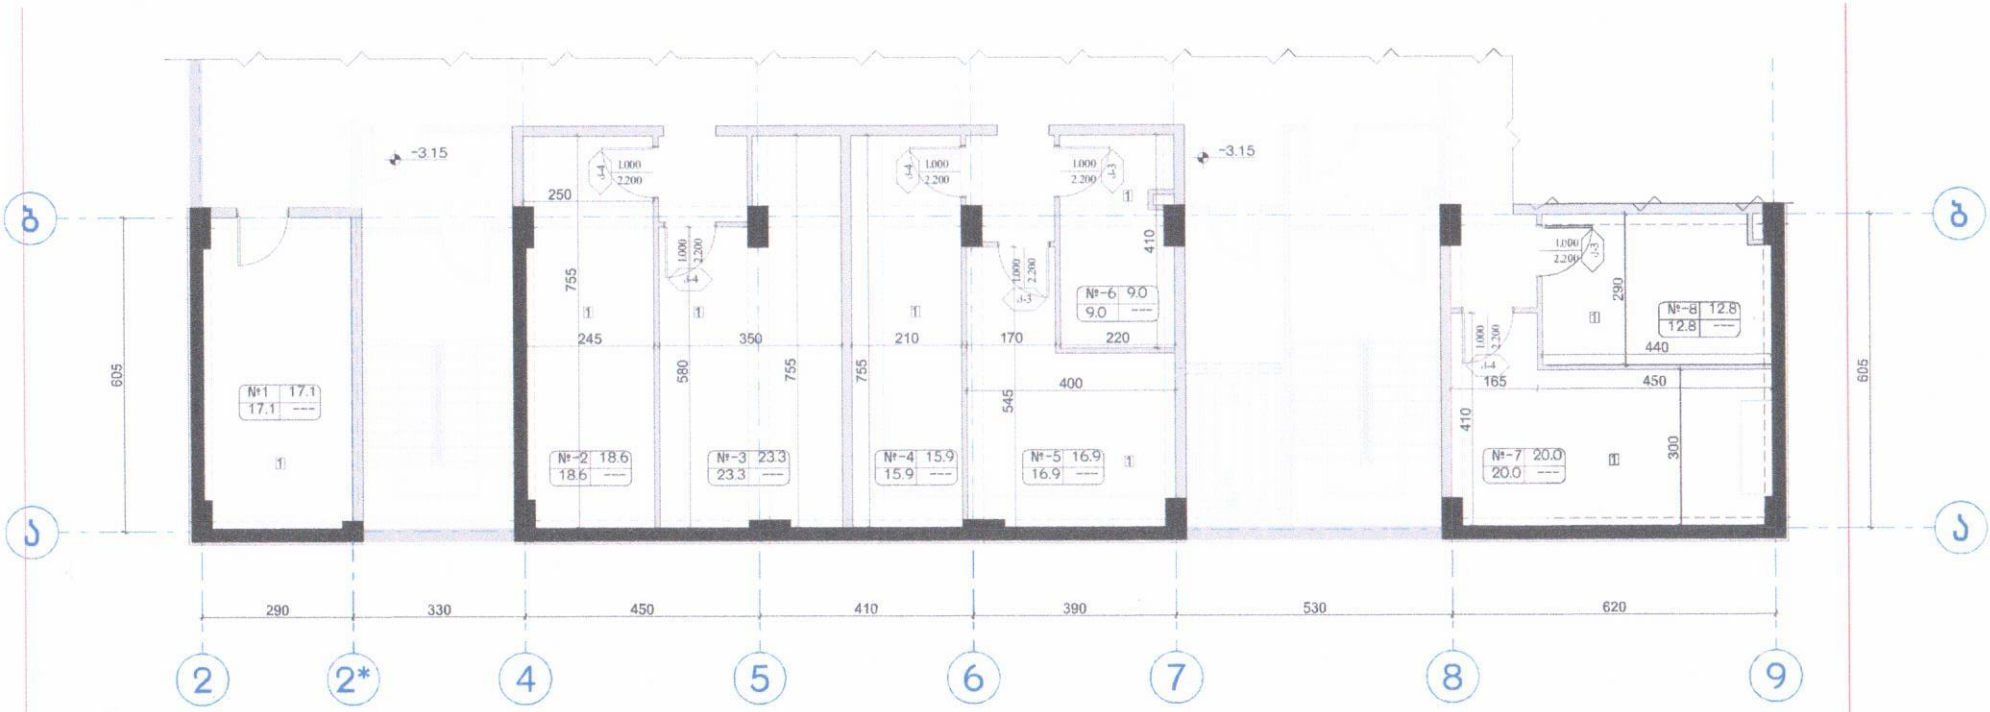

სამუშაო	შემსრულებელი	ხელმოწერა
არქიტექტორი	მ. ქაბანია	
ნახაზი შეადგინა	მ. ქაბანია	

დასახელება	საწყობების დაყოფა
მისამართი	მისამართი: ქ.თბილისი, კუჩა ჩოლოყაშვილის, კვარტალი II , კორპუსი №1-ის მიმდებარედ. (ს/კ: 01.17.14.003.707).

ექსპლიკაცია:	№1 საწყობი
ფართობი	133.6 მ²
ფორმატი	A-3
მასშტაბი	1:100
თარიღი	2025 წ.

საპროექტო გეგმის დაკავებულობები, საწყობების მონაკვეთში, -3.15 მ ნიშნულზე (-1 სართული). მ. 1:100



აღწერილობა	დაკავებულობა	ზედაპირ. მ²	დაკ. ზედაპირების შაბლონი	დაკავებულობის დატვირთვა	ხანძრის დაკ. დატვირთვა	მოქმედებადი ბუნ.-ის ტვირთვა / სრული		გამთანაბრებული ბუნ.-ის ტვირთვა / სრული	
ხანაფრთა №1	სწ-2	17.1	27.9	1	8	kg	82kg	kg	92kg
ხანაფრთა №2	სწ-2	18.6	27.9	1		kg	82kg	kg	92kg
ხანაფრთა №3	სწ-2	23.3	27.9	1		kg	82kg	kg	92kg
ხანაფრთა №4	სწ-2	15.9	27.9	1		kg	82kg	kg	92kg
ხანაფრთა №5	სწ-2	16.9	27.9	1		kg	82kg	kg	92kg
ხანაფრთა №6	სწ-2	9.0	27.9	1		kg	82kg	kg	92kg
ხანაფრთა №7	სწ-2	20.0	27.9	1		kg	82kg	kg	92kg
ხანაფრთა №8	სწ-2	12.8	27.9	1		kg	82kg	kg	92kg

დაკავებულობის ჯგუფების აღნიშვნები

დაკავებულობის ჯგუფები	დაკავებულობის ჯგუფის აღწერილობა	ფერის კოდი
საცხოვრებელი (სხ)		RGB (135,135,134)

სამუშაო	შემსრულებელი	ხელმოწერა
ავტორი	მ. ქაბანია	
ნახაზი შეადგინა	მ. ქაბანია	
დასახელება	საწყობების დაყოფა	
მისამართი	მისამართი: ქ.ზესტაფონი, ქუჩა ჩოლოყაშვილის ქვარტალში II , კორპუსი №1-ის ნიშნებისათვის. (ს/კ: 01.17.14.003.707).	
ექსპლიკაცია:	№1 საწყობი	
ფართობი	133.6 მ²	
ფორმატი	A-3	
მასშტაბი	1:100	
თარიღი	2025 წ.	

საპროექტო გეგმის მისაწვდომობა. საწყობების მონაკვეთში. -3.15 მ ნიშნულზე (-1 სართული). მ. 1:100

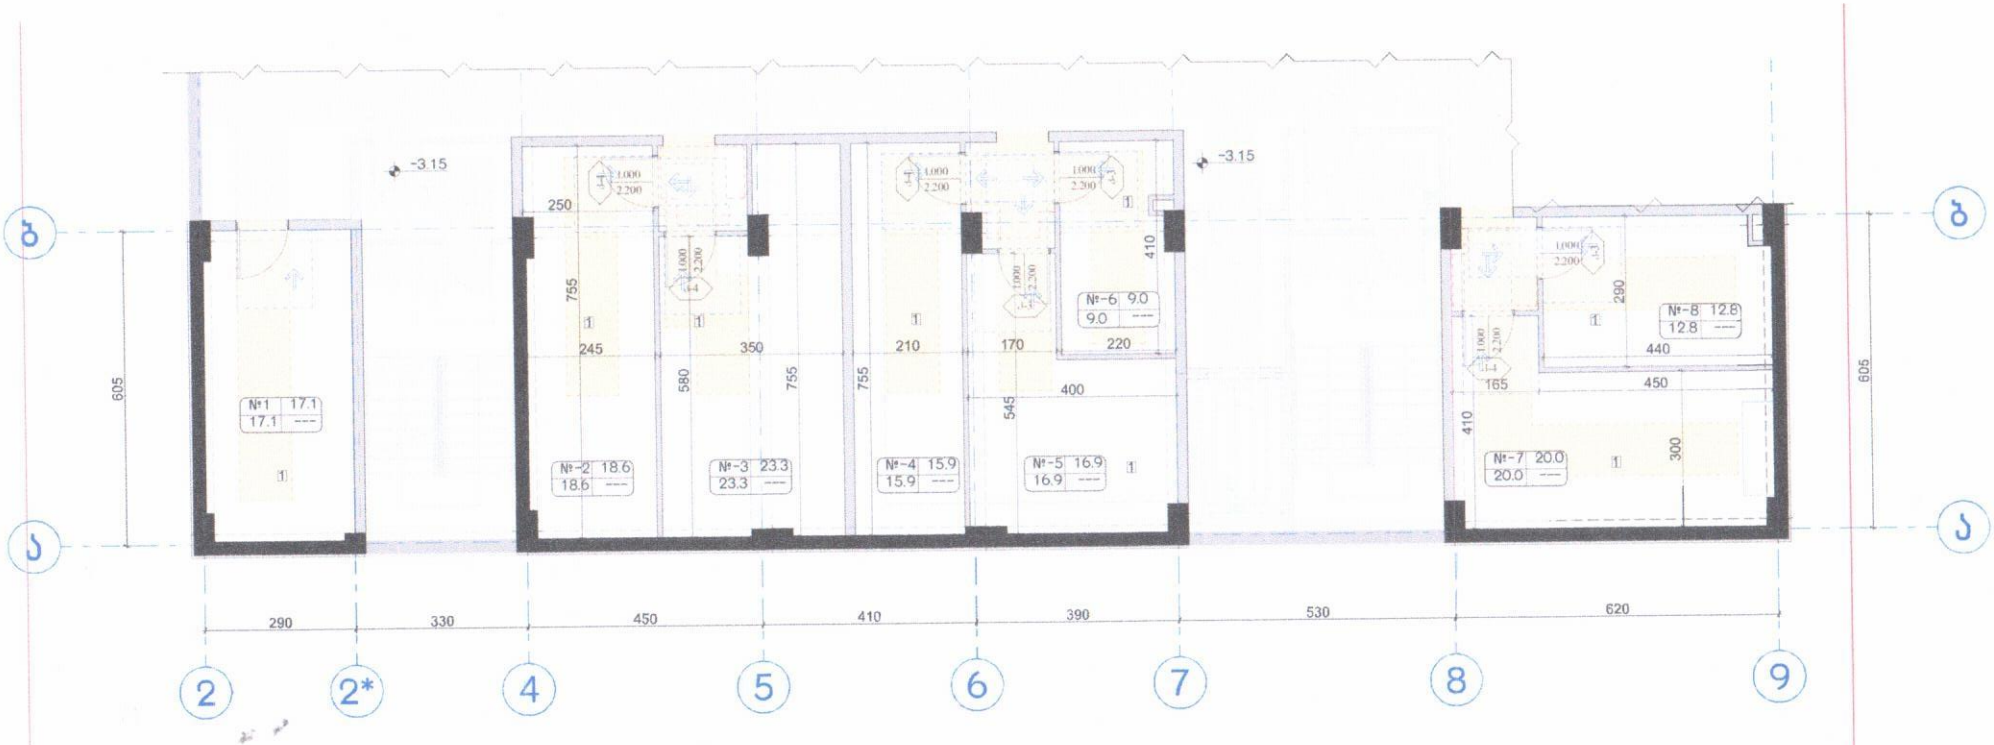

მოსატრიალებელი სივრცეები

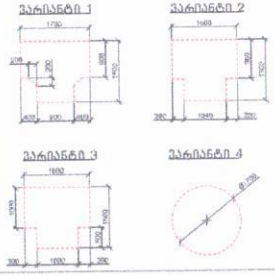

კარის წინ თავისუფალი სივრცე

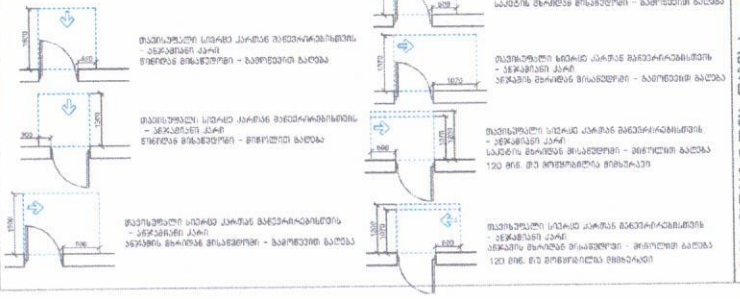

მისაწვდომი სქემაზე

შენიშვნა:

1. იატაკის ზედაპირები მოეწყობა ისე, რომ იქნება მდგრადი, მყარი და არასრიალა.
2. განათებების სამართავები, ელექტრო გამანაწილებლები და დენსართები, ტემპერატურის მარეგულირებლები, მოწყობილობების სამართავები, წყალსადენი სისტემების მოწყობილობების მარეგულირებლები და დამცავი და ორმხრივი საკომუნიკაციო სისტემების სამართავები "ა" ტიპის ერთეულებში მოეწყობა სტანდარტის 309-ე ქვეთავის შესაბამისად.
3. სინათლის ჩამრთველები, ელექტრო ჩამრთველები, დენსართები, ტემპერატურის მარეგულირებლები, ელექტრო გამანაწილებლები და უსაფრთხოების ან შიდასაკომუნიკაციო სისტემების სამართავები "ბ" ტიპის ერთეულებში მოეწყობა სტანდარტის 309.2 და 1104.1.1 ქვეთავების მიხედვით.

სამუშაო	შემსრულებელი	ხელმოწერა
ხუროშა	მ. ძაბანია	
ნახაზი შეადგინა	მ. ძაბანია	

დასახელება	საწყობების დაყოფა
მისამართი	მისამართი: ქ.ზუგდიდი, ქუჩა ჩოლოყაშვილის, კვარტალი # , კორპუსი №1-ის მიმდებარედ. (ს/კ: 01.17.14.003.707).

ექსპლიკაცია:	№1 საწყობი
ფართობი	133.6 მ²
ფორმატი	A-3
მასშტაბი	1:100
თარიღი	2025 წ.

კარების სპეციფიკაცია მ. 1:50

დასახელება	კარი 3	კარი 4
მასალა	რკინის კარები	
რაოდენობა	3	4
გაბარიტები კვადრატულობა	1.000 X 2200 2.2 მ²	1.000 X 2200 2.2 მ²
ერთეულის ჯამი ფართი	6.6 მ²	8.8 მ²
გეგმა გალების ჩვენებით მ. 1:100		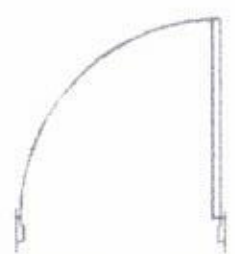
ნახაზი გალების ჩვენებით მ. 1:100	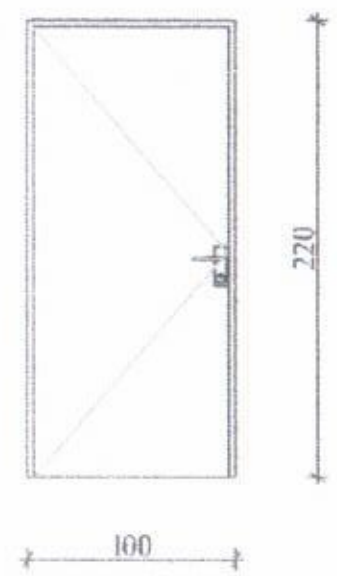	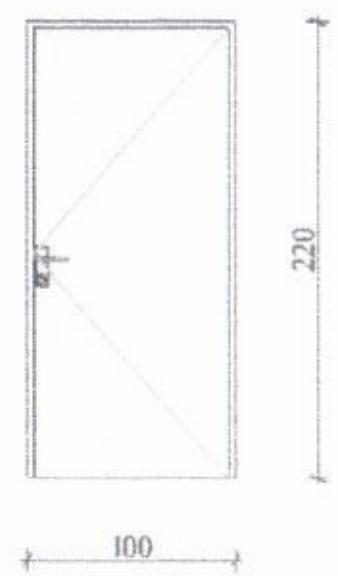
ჯამი	13.2 მ²	

სამუშაო	შემსრულებელი	ხელმოწერა
აზომა	მ. ძაგანია	
ნახაზი შეადგინა	მ. ძაგანია	

დასახელება	კარების სპეციფიკაცია
მისამართი	მისამართი: ქ.თბილისი, ქუჩა ჩოლოყაშვილის, კვარტალი II, კორპუსი №1-ის მიმდებარედ, (ს/კ: 01.17.14.003.707).

ექსპლიკაცია:	
ფართობი	
ფორმატი	A-3
მასშტაბი	1:50
თარიღი	2025 წ.