გენგეგმა მ. 1:500

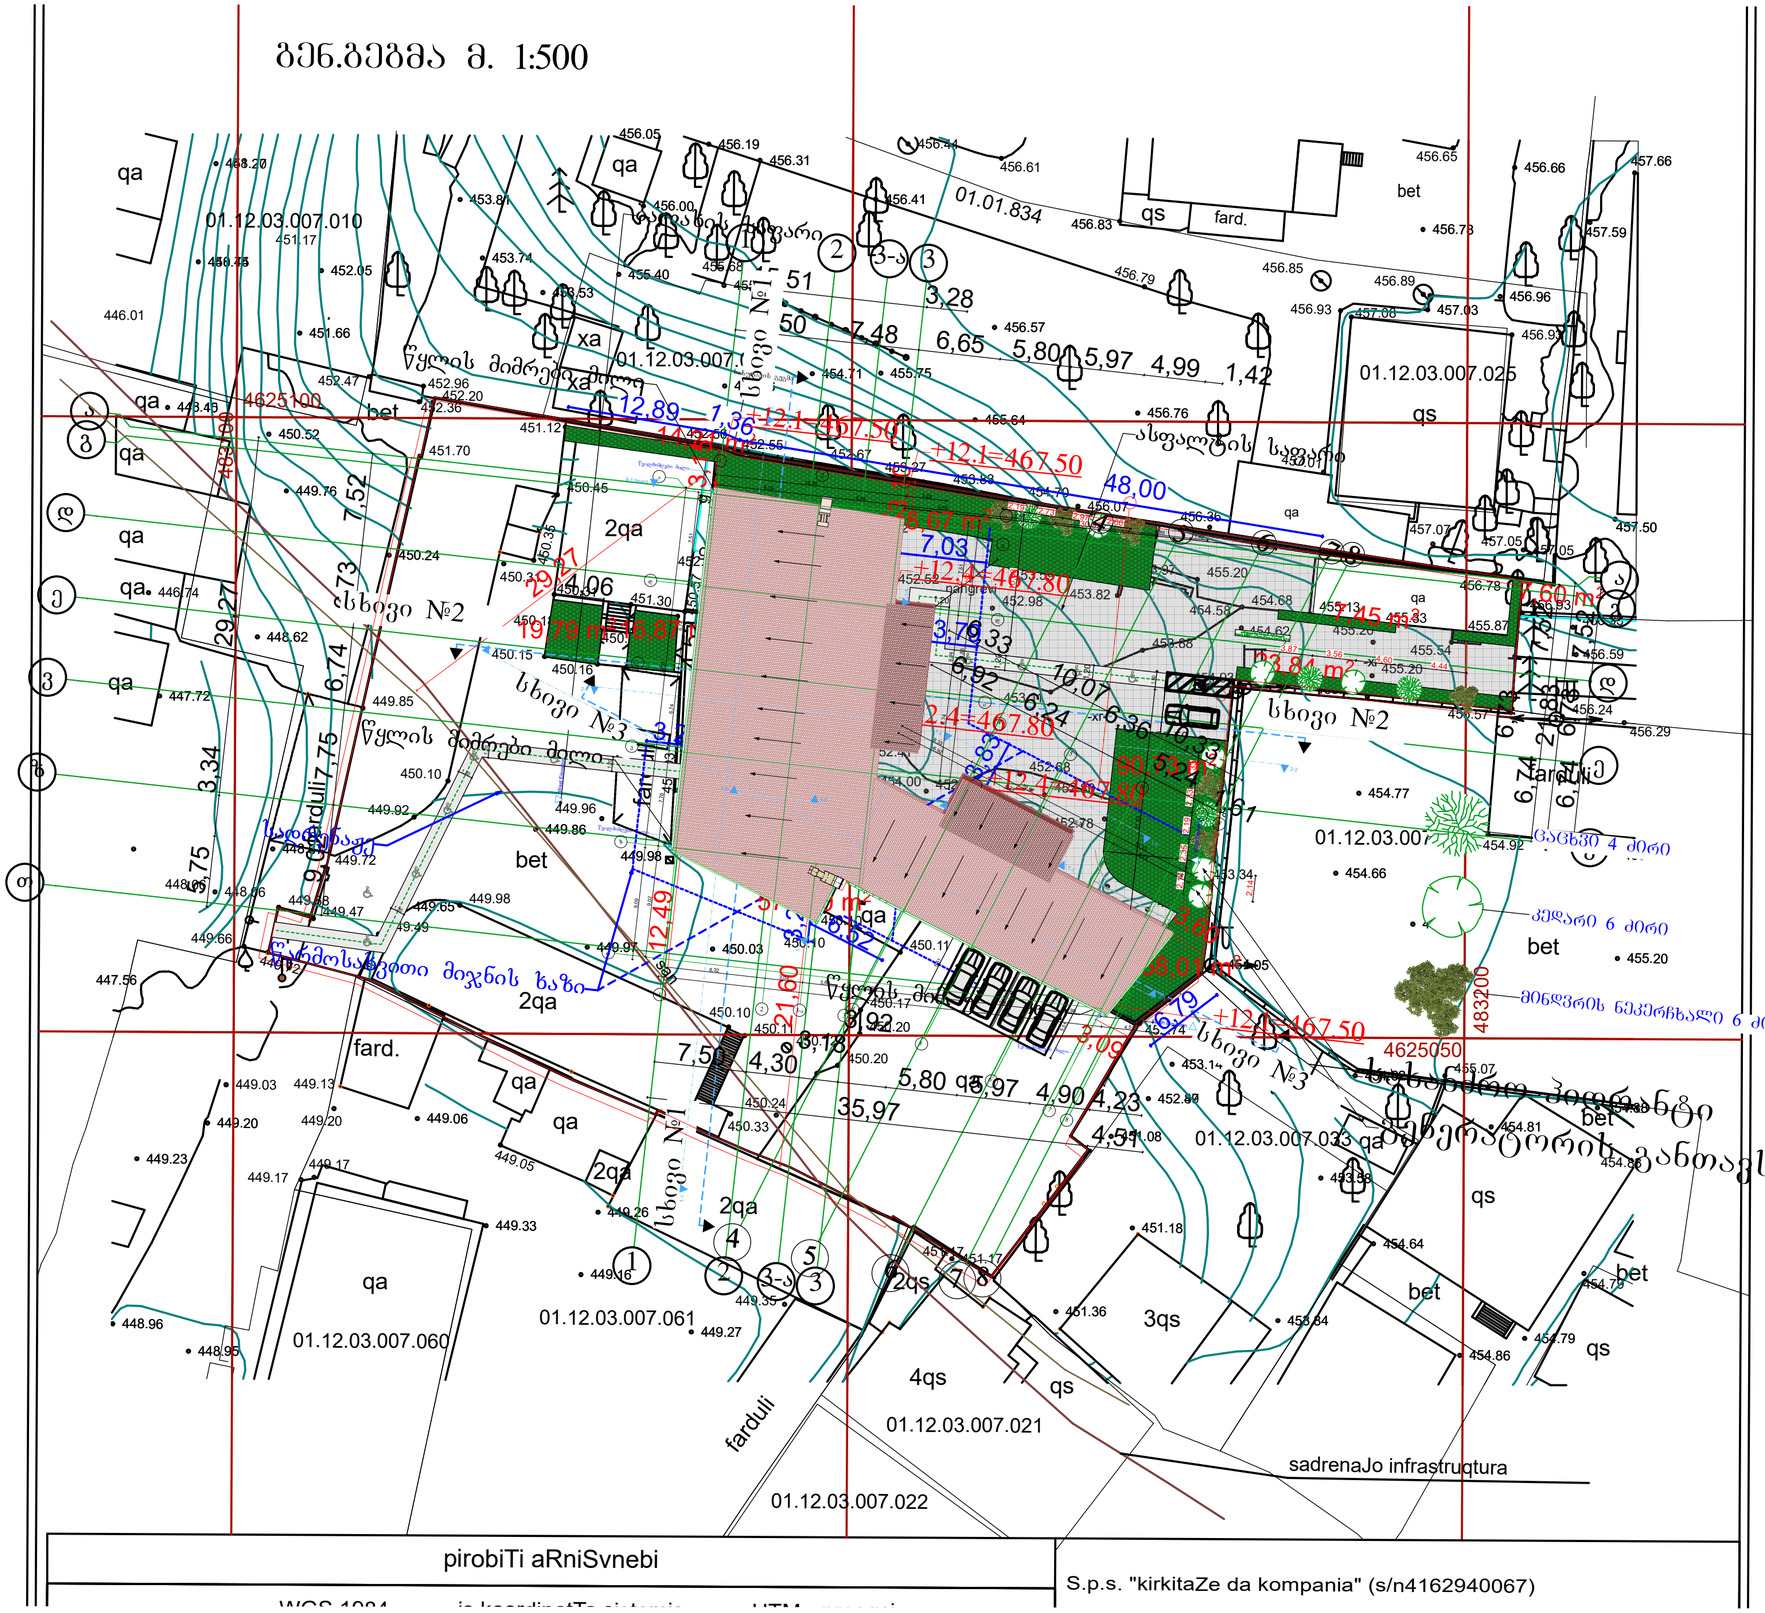

pirobiTi aRniSvnebi	
WGS 1984 ... საკოორდინატო სისტემა ... UTM ... პროექცია	S.p.s. "kirkitaZe da kompania" (s/n4162940067)

misamarTi: q. Tbilisi, guramiSvilis gamziri N39a Satilis q. N3 (3a) 01.12.03.007.605	
arqiteqturuli proeqti-sawyobi	
direqtori r. xvedeliZe	
arqiteqtori m. sesiaSvili	
damkveTi z. milaZe	

Sps. `MT studio~

dakveTa N		2025 w.	
stadia	furc.	raod.	masSt.
	A3		1:200