

ARCHITECTURAL COMPANY
ID: # 404544962
TEL.: (+995) 577 133 42
E-mail: info@aks.ge

პროექტის დასახელება

ტექსტილის ფაბრიკის ფუნქციონირებისათვის დამხმარე შენობა

მისამართი

ქ. თბილისი, გრიგოლ ლორთქიფანიძის ქუჩა 81 ა
ს/კ 01.19.22.011.012

დამკვეთი

შპს "ტიფლის ტექსტილი"
ს/კ 405173093

ექსპლიკაცია

პირობითი აღნიშვნები

მიწა	
კედელი	
კოლონა	
საკადასტრო საზღვარი	
ნიშნული	± 0.00
ღერძის ხაზი	
ჭრილის ხაზი	

შენიშვნა

- ნახაზზე ზომები მოცემულია მეტრებში.
- ნახაზზე მოცემული ზომები გადამოწმდეს ადგილზე.
- ნახაზზე საპროექტო შენობის ±0.00 ნიშნული შეესაბამება აბსოლუტურ ნიშნულს +428.20
- მშენებლობისას ყველა ცვლილება აუცილებელია შეთანხმდეს პროექტის ავტორთან.

პროექტის ავტორი:

მთ. არქიტექტორი	რ. გოგუა
არქიტექტორი	ლ.აბულაძე

ნახაზის დასახელება:

ფასადი ე-ა ღერძებში

ხაზოვანი მასშტაბი

0 1 2 3 4 5 m
1:100

გვერდის ზომა	A3
თარიღი	10/2025

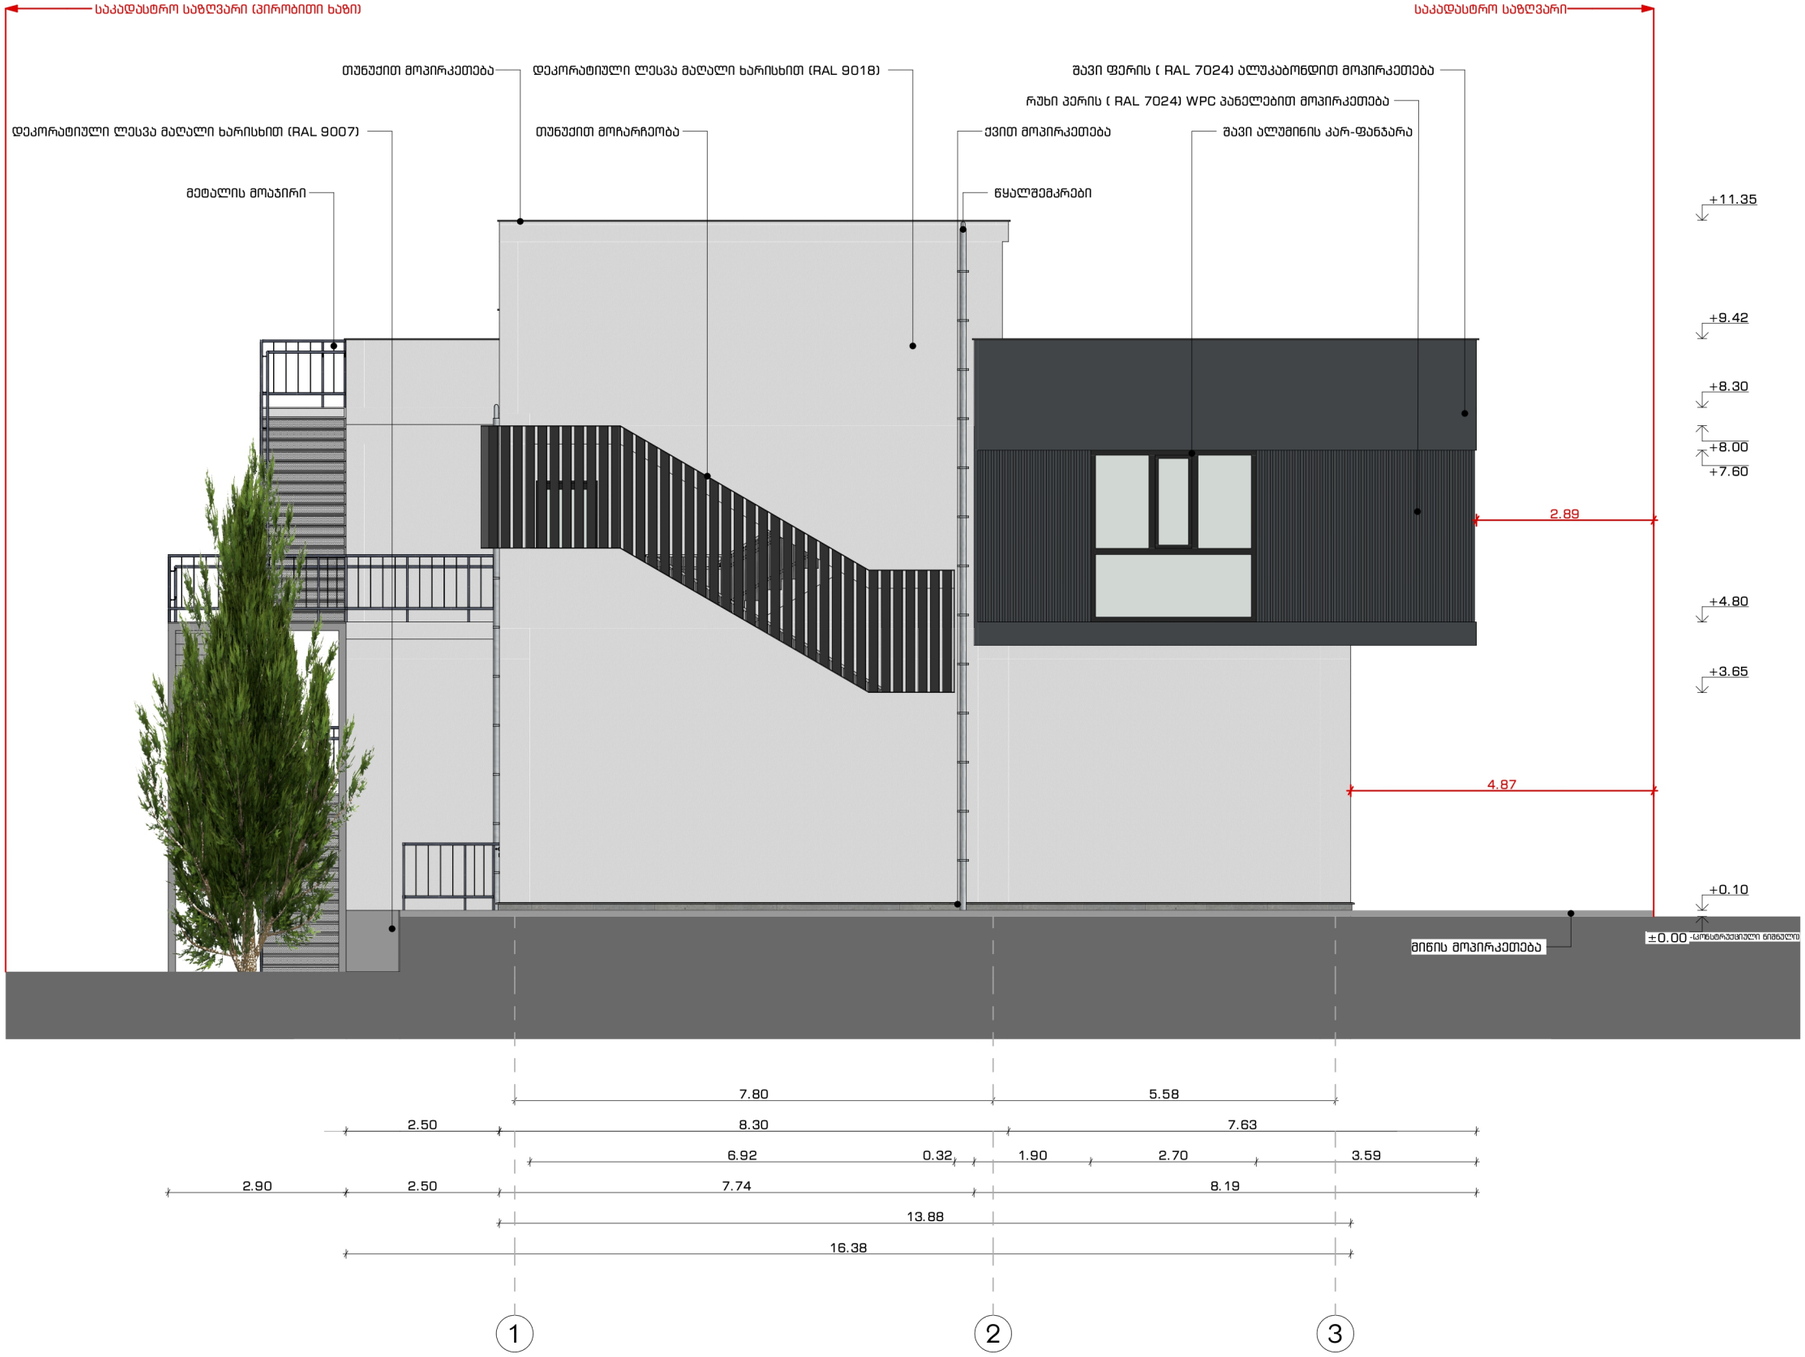

ARCHITECTURAL COMPANY
ID: # 404544962
TEL.: (+995) 577 133 42
E-mail: info@aks.ge

პროექტის დასახელება

ტექსტილის ფაბრიკის ფუნქციონირებისათვის დამხმარე შენობა

მისამართი

ქ. თბილისი, გრიგოლ ლორთქიფანიძის ქუჩა 81 ა
ს/კ 01.19.22.011.012

დამკვეთი

შპს "ტიფლის ტექსტილი"
ს/კ 405173093

ექსპლიკაცია

პირობითი აღნიშვნები

მიწა	
კედელი	
კოლონა	
საკადასტრო საზღვარი	
ნიშნული	± 0.00
ღერძის ხაზი	
ჭრილის ხაზი	

შენიშვნა

- ნახაზზე ზომები მოცემულია მეტრებში.
- ნახაზზე მოცემული ზომები გადამოწმდეს ადგილზე.
- ნახაზზე საპროექტო შენობის ±0.00 ნიშნული შეესაბამება აბსოლუტურ ნიშნულს +428.20
- მშენებლობისას ყველა ცვლილება აუცილებელია შეთანხმდეს პროექტის ავტორთან.

პროექტის ავტორი:

მთ. არქიტექტორი	რ. გოგუა
არქიტექტორი	ლ.აბულაძე

ნახაზის დასახელება:

ფასადი 1-3 ღერძებში

ხაზოვანი მასშტაბი

0 1 2 3 4 5 m
1:100

გვერდის ზომა	A3
თარიღი	10/2025

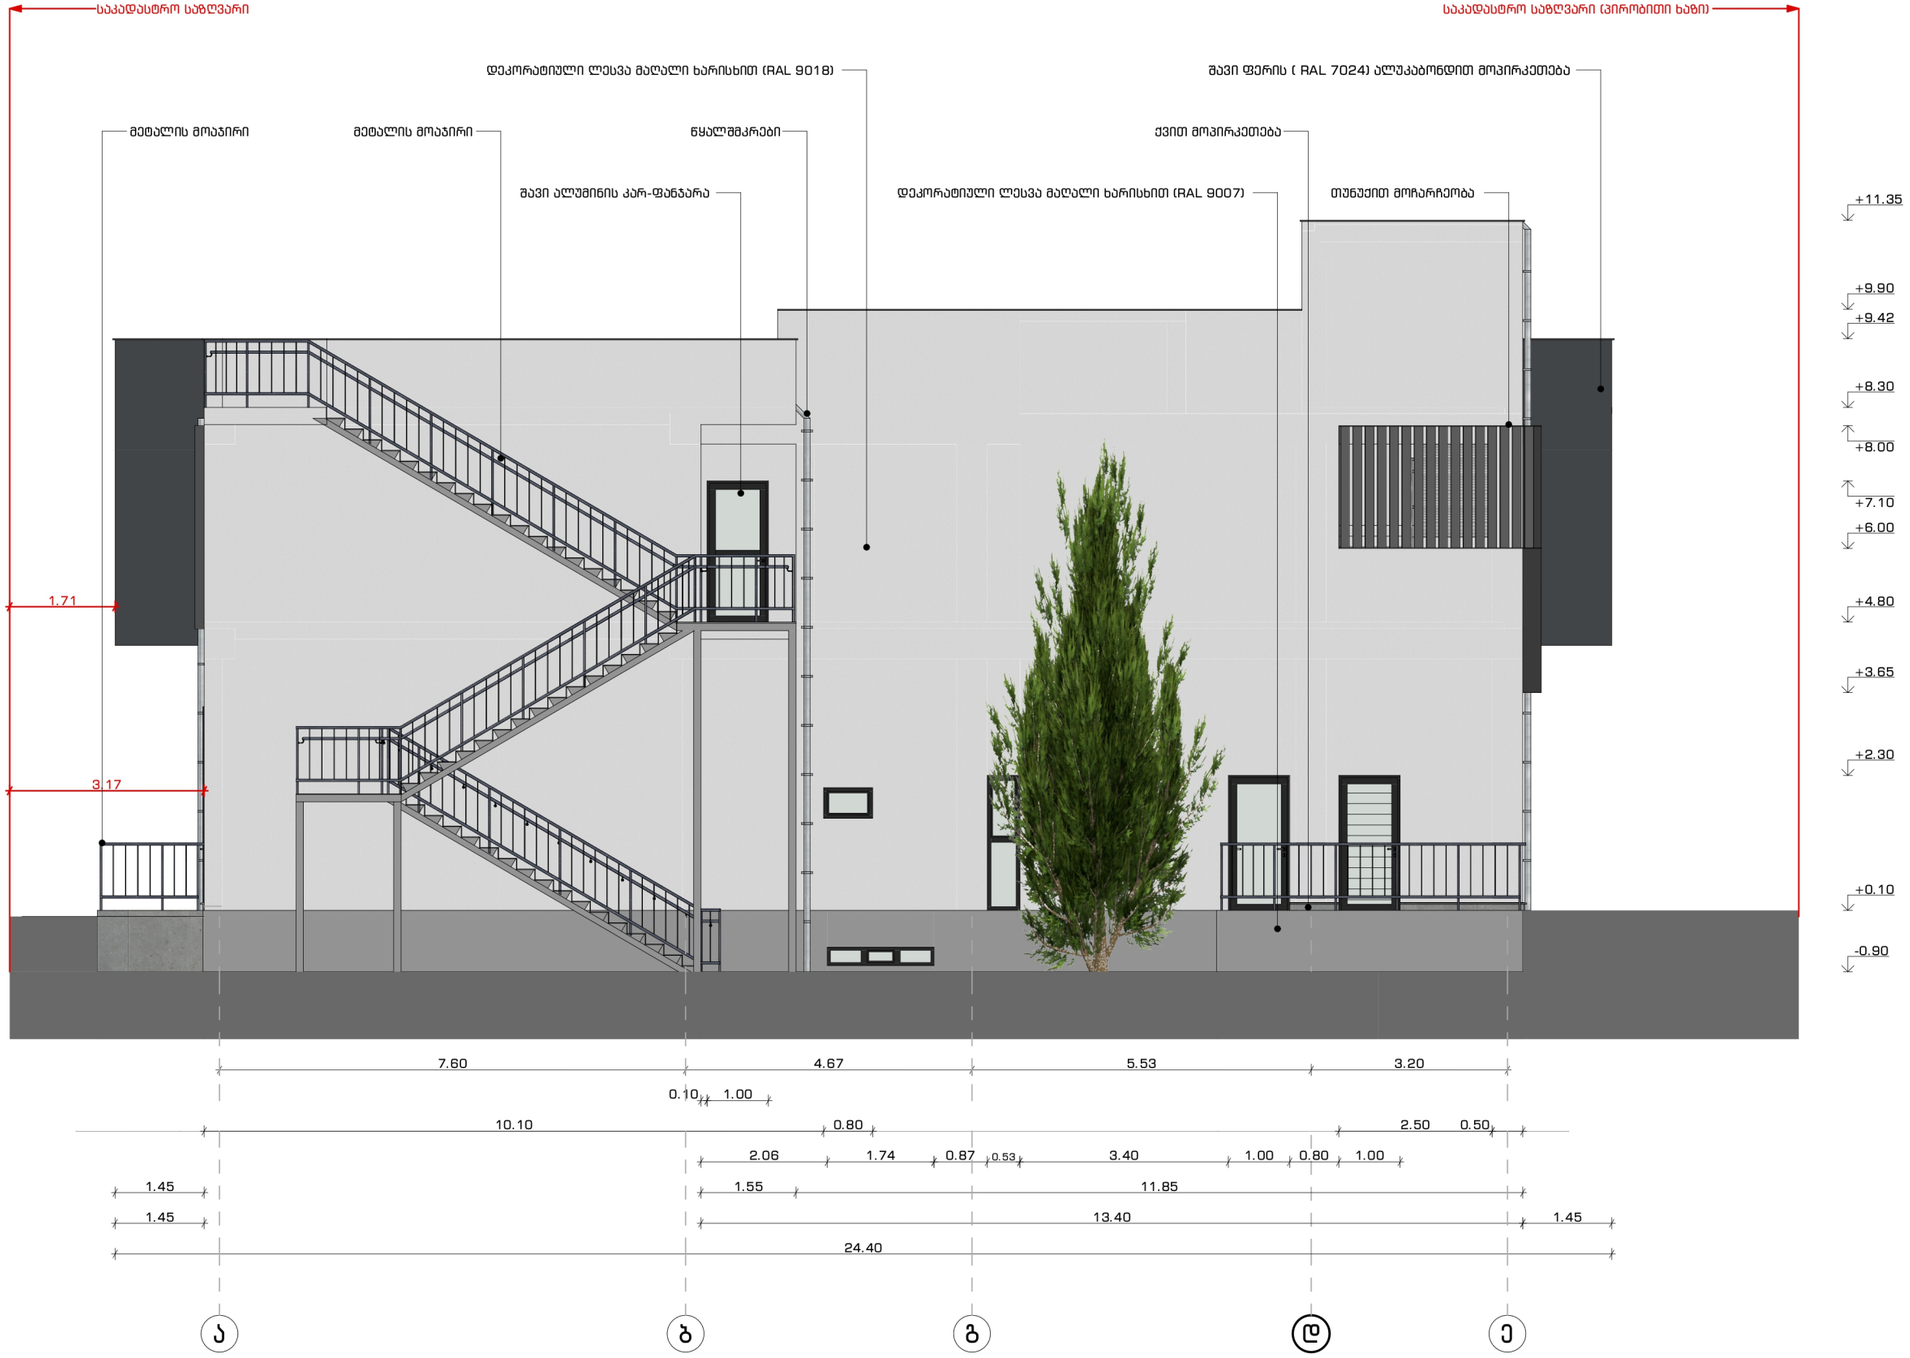

ARCHITECTURAL COMPANY
ID: # 404544962
TEL.: (+995) 577 133 42
E-mail: info@aks.ge

პროექტის დასახელება

ტექსტილის ფაბრიკის ფუნქციონირებისათვის დამხმარე შენობა

მისამართი

ქ. თბილისი, გრიგოლ ლორთქიფანიძის ქუჩა 81 ა
ს/კ 01.19.22.011.012

დამკვეთი

შპს "ტიფლის ტექსტილი"
ს/კ 405173093

ექსპლიკაცია

პირობითი აღნიშვნები

მიწა	
კედელი	
კოლონა	
საკადასტრო საზღვარი	
ნიშნული	± 0.00
ღერძის ხაზი	
ჭრილის ხაზი	

შენიშვნა

- ნახაზზე ზომები მოცემულია მეტრებში.
- ნახაზზე მოცემული ზომები გადამოწმდეს ადგილზე.
- ნახაზზე საპროექტო შენობის ±0.00 ნიშნული შეესაბამება აბსოლუტურ ნიშნულს +428.20
- მშენებლობისას ყველა ცვლილება აუცილებელია შეთანხმდეს პროექტის ავტორთან.

პროექტის ავტორი:

მთ. არქიტექტორი	რ. გოგუა
არქიტექტორი	ლ.აბულაძე

ნახაზის დასახელება:

ფასადი ა-ე ღერძებში

ხაზოვანი მასშტაბი

0 1 2 3 4 5 m
1:100

გვერდის ზომა	A3
თარიღი	10/2025



ARCHITECTURAL COMPANY
ID: # 404544962
TEL.: (+995) 577 133 42
E-mail: info@aks.ge

პროექტის დასახელება

ტექსტილის ფაბრიკის ფუნქციონირებისათვის დამხმარე შენობა

მისამართი

ქ. თბილისი, გრიგოლ ლორთქიფანიძის ქუჩა 81 ა
ს/კ 01.19.22.011.012

დამკვეთი

შპს "ტიფლის ტექსტილი"
ს/კ 405173093

ექსპლიკაცია

პირობითი აღნიშვნები

მინა	
კედელი	
კოლონა	
საკადასტრო საზღვარი	
ნიშნული	± 0.00
ღერძის ხაზი	
ჭრილის ხაზი	

შენიშვნა

- ნახაზზე ზომები მოცემულია მეტრებში.
- ნახაზზე მოცემული ზომები გადამოწმდეს ადგილზე.
- ნახაზზე საპროექტო შენობის ±0.00 ნიშნული შეესაბამება აბსოლუტურ ნიშნულს +428.20
- მშენებლობისას ყველა ცვლილება აუცილებელია შეთანხმდეს პროექტის ავტორთან.

პროექტის ავტორი:

მთ. არქიტექტორი	რ. გოგუა
არქიტექტორი	ლ.აბულაძე

ნახაზის დასახელება:

ფასადი 3-1 ღერძებში

ხაზოვანი მასშტაბი

0 1 2 3 4 5 m
1:100

გვერდის ზომა	A3
თარიღი	10/2025

კარების სპეციფიკაცია

Element ID	DOO - 001	DOO - 003	DOO - 004	DOO - 006	DOO - 007	DOO - 008	DOO - 009
Quantity	1	1	14	3	1	1	2
W x H Size	3.80×3.30	2.20×3.30	1.00×2.20	1.00×2.20	1.20×2.20	1.00×1.30	1.00×2.30
2D Symbol							
,3D Back View	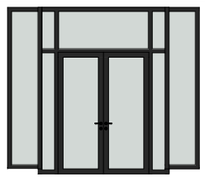				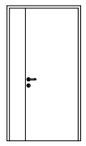		

ფანჯრების სპეციფიკაცია

Element ID	CWD - 007	WD - 001	WD - 002	WD - 003	WD - 004	WD - 005	WD - 006	WD - 007	WD - 008	WD - 009	WD - 009	WD - 010
Quantity	2	2	1	1	2	1	1	1	1	2	3	1
W x H Size	1.80×2.80	4.50×3.20	6.00×3.20	0.80×0.50	0.90×1.50	2.50×1.70	1.80×0.30	4.05 x 7.12	0.53×2.20	2.70×2.80	1.80×2.80	1.00×2.80
2D Symbol	 					 					 	
3D Back View	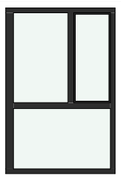	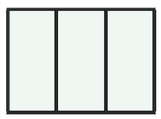	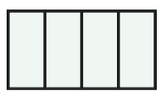					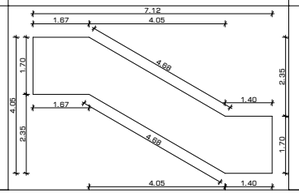		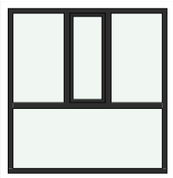	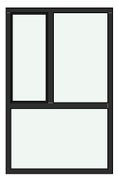	

ARCHITECTURAL COMPANY
ID: # 404544962
TEL.: (+995) 577 133 42
E-mail: info@aks.ge

პროექტის დასახელება

ტექსტილის ფაბრიკის ფუნქციონირებისათვის დამხმარე შენობა

მისამართი

ქ. თბილისი, გრიგოლ ლორთქიფანიძის ქუჩა 81 ა
ს/კ 01.19.22.011.012

დამკვეთი

შპს "ტიფლის ტექსტილი"
ს/კ 405173093

ექსპლიკაცია

პირობითი აღნიშვნები

მინა	
კედელი	
კოლონა	
საკადასტრო საზღვარი	
ნიშნული	±0.00
ღერძის ხაზი	
ჭრილის ხაზი	

შენიშვნა

- ნახაზზე ზომები მოცემულია მეტრებში.
- ნახაზზე მოცემული ზომები გადამოწმდეს ადგილზე.
- ნახაზზე საპროექტო შენობის ±0.00 ნიშნული შეესაბამება აბსოლუტურ ნიშნულს +428.20
- მშენებლობისას ცვლა ცვლილება აუცილებელია შეთანხმდეს პროექტის ავტორთან.

პროექტის ავტორი:

მთ. არქიტექტორი	რ. გოგუა
არქიტექტორი	ლ.აბულაძე

ნახაზის დასახელება:

კარ-ფანჯრების სპეციფიკაცია

სავარაუდო მასშტაბი

0 1 2 3 4 5 m
1:100

გვერდის ზომა	A3
თარიღი	10/2025