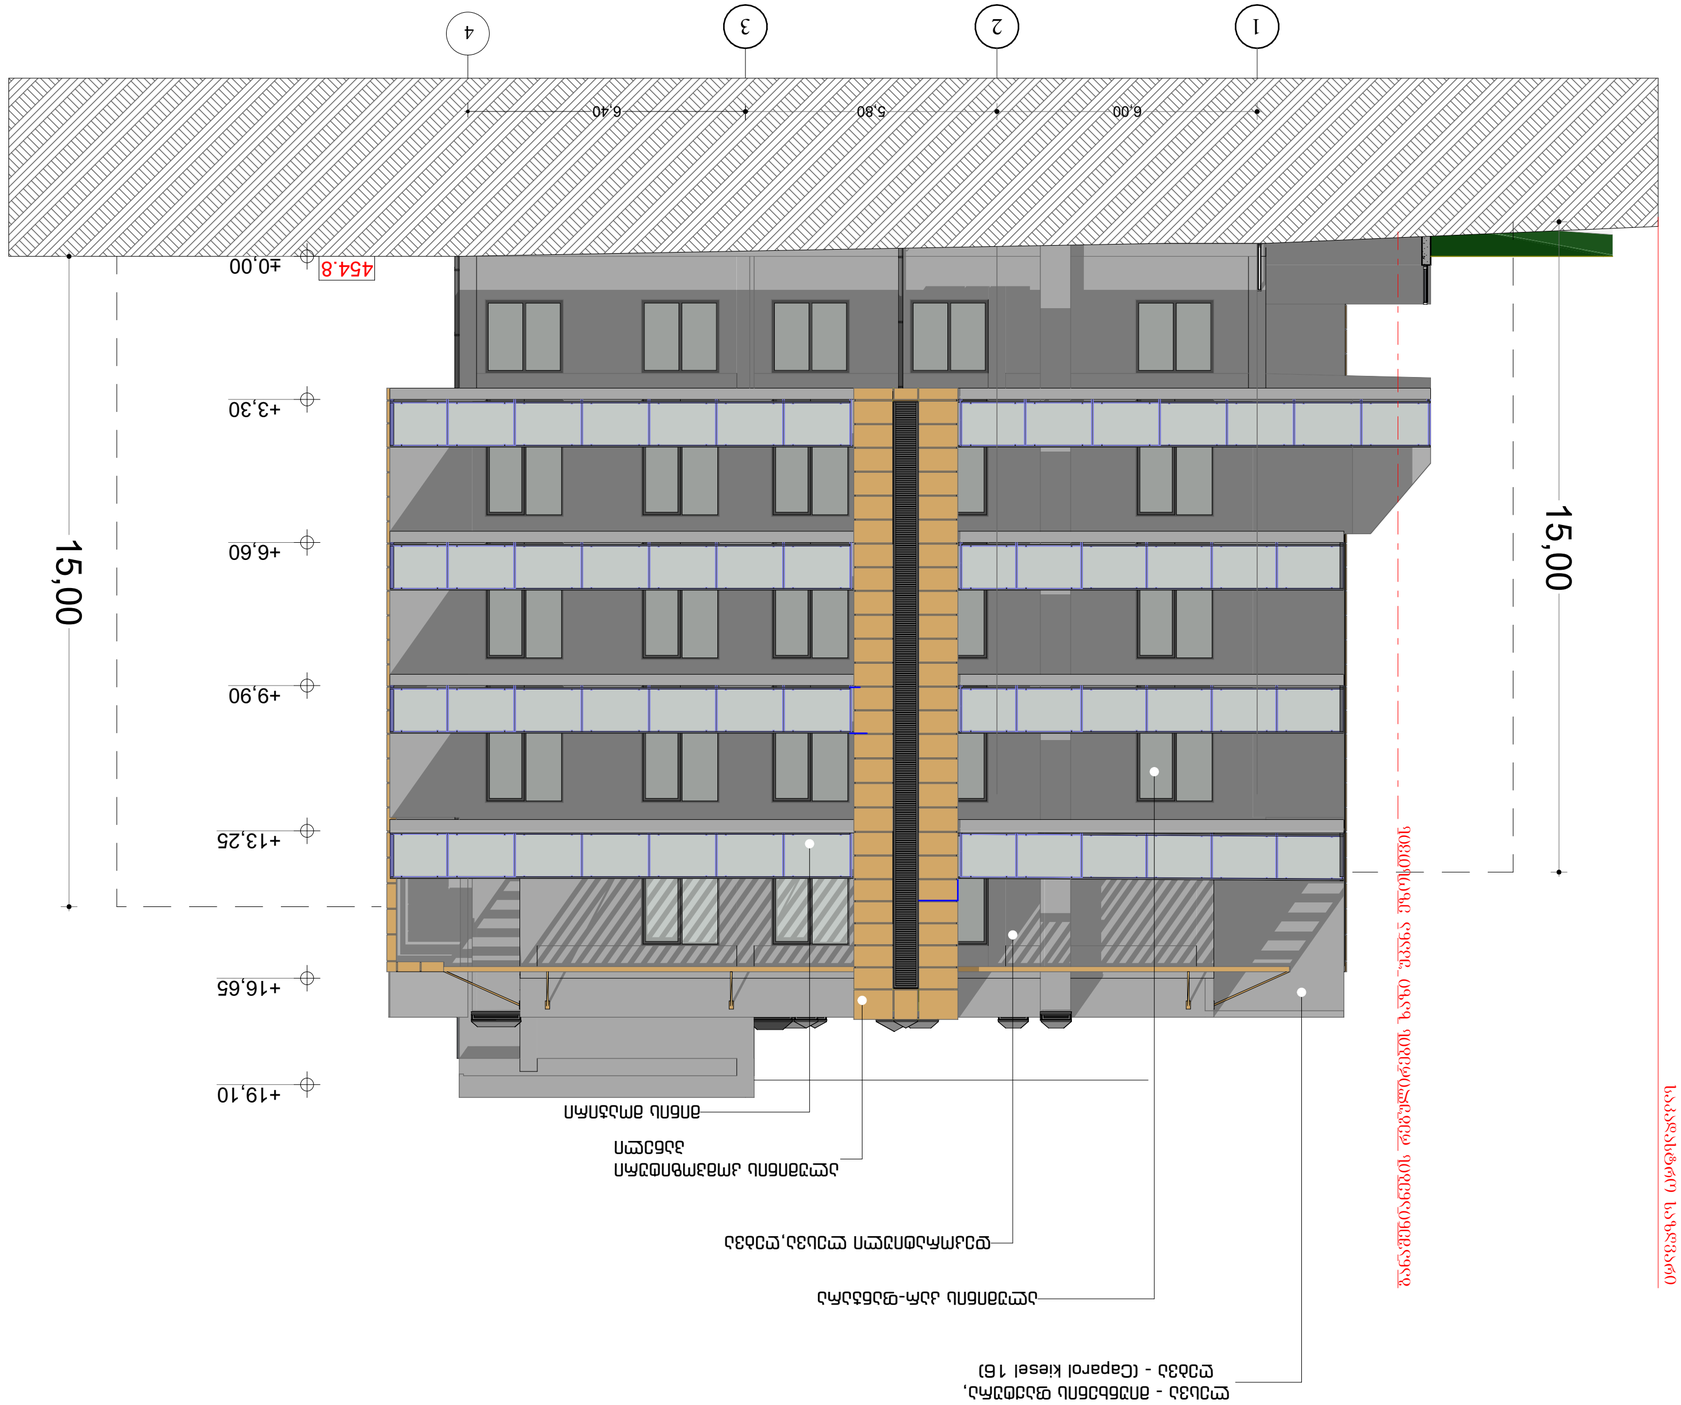

GSPublisherVersion 0.0.100.100

1 2 3

±0,00

+3,30

+6,60

+16,65

+13,25

+19,10

+9,90

15,00

15,00

6,00 5,80 6,40

ალუმინის კარ-ფანჯარა

დეკორატიული ლესვა,ღებვა

ლესვა - მიუნხენის ფაქტურა,
ღებვა - (Caparol kiesel 16)

ალუმინის კომპოზიტური
პანელი

ბლოკი 1

საკადასტრო საზღვარი

ს/კ 01.16.03.058.081

განაშენიანების რეგულირების ხაზი უკანა ეზოსთვის
454.8

4

მინის მოაჯირი

თარიღი
DATE OF ISSUE

08.2025

ფორმატი
LAYOUT SIZE

A2

მასშტაბი
SCALE

1:100

დამკვეთი:

არქიტექტორი:

გვარი

სულ
ALL

მ. ცუცქირიძე

ხელმოწერა

ნახაზის დასახელება

ფასადი 1-4

ფურც.
PAGES

არქიტექტორი: ნ. გამყრელიძე

GSPublisherVersion 0.0.100.100

a b g d e v z T i k

±0,00

+3,30

+6,60

+9,90

5,40 5,40 6,80 6,40 6,40 6,60 6,80 6,60 4,57

+13,25

ალუმინის კარ-ფანჯარა

ლესვა - მიუნხენის ფაქტურა,
ღებვა - (Caparol kiesel 16)

ალუმინის კომპოზიტური
პანელი

ალუმინის კომპოზიტური
პანელი

ბლოკი 1

საკადასტრო საზღვარი

განაშენიანების რეგულირების ხაზი უკანა ეზოსთვის

საკადასტრო საზღვარი

454.8

ს/კ 01.16.03.058.081

მინის მოაჯირი

თარიღი
DATE OF ISSUE

08.2025

ფორმატი
LAYOUT SIZE

A2

მასშტაბი
SCALE

1:100

დამკვეთი:

არქიტექტორი:

გვარი

სულ
ALL

მ. ცუცქირიძე

ხელმოწერა

ნახაზის დასახელება

ფასადი 1-4

ფურც.
PAGES

არქიტექტორი: ნ.გამყრელიძე

ბლოკი 1

			ს/კ 01:48:03:058:081
		გვარი	ხელმოწერა
დამკვეთი:			
არქიტექტორი:	მ. ცუცქირიძე		
არქიტექტორი:	ნ. გამყრელიძე		

ნახაზის დასახელება

ფასადი ი-ა

მასშტაბი SCALE	თარიღი DATE OF ISSUE 08.2025
1:100	ფორმატი LAYOUT SIZE A2
ფურც. PAGES	სულ ALL

GSPublisherVersion 0.0.100.100

±0,00

+13,25

+16,65

+1,40

+3,30

+6,60

+9,90

6,40 5,80 6,00
18,20

ალუმინის კარ-ფანჯარა

ლესვა - მიუნხენის ფაქტურა,
ღებვა - (Caparol kiesel 16)
ალუმინის კომპოზიტური
პანელი

ს/კ 01.16.03.058.081

ბლოკი 1

საკადასტრო საზღვარი

განაშენიანების რეგულირების ხაზი უკანა ეზოსთვის
454.8

მინის მოაჯირი

4 3 2 1

მ. ცუცქირიძე

ფასადი 4-1

ნ. გამყრელიძე

თარიღი
DATE OF ISSUE

08.2025

ფორმატი
LAYOUT SIZE

A2

მასშტაბი
SCALE

1:100

დამკვეთი:

არქიტექტორი:

გვარი

სულ
ALL

ხელმოწერა

ნახაზის დასახელება

ფურც.
PAGES

არქიტექტორი:

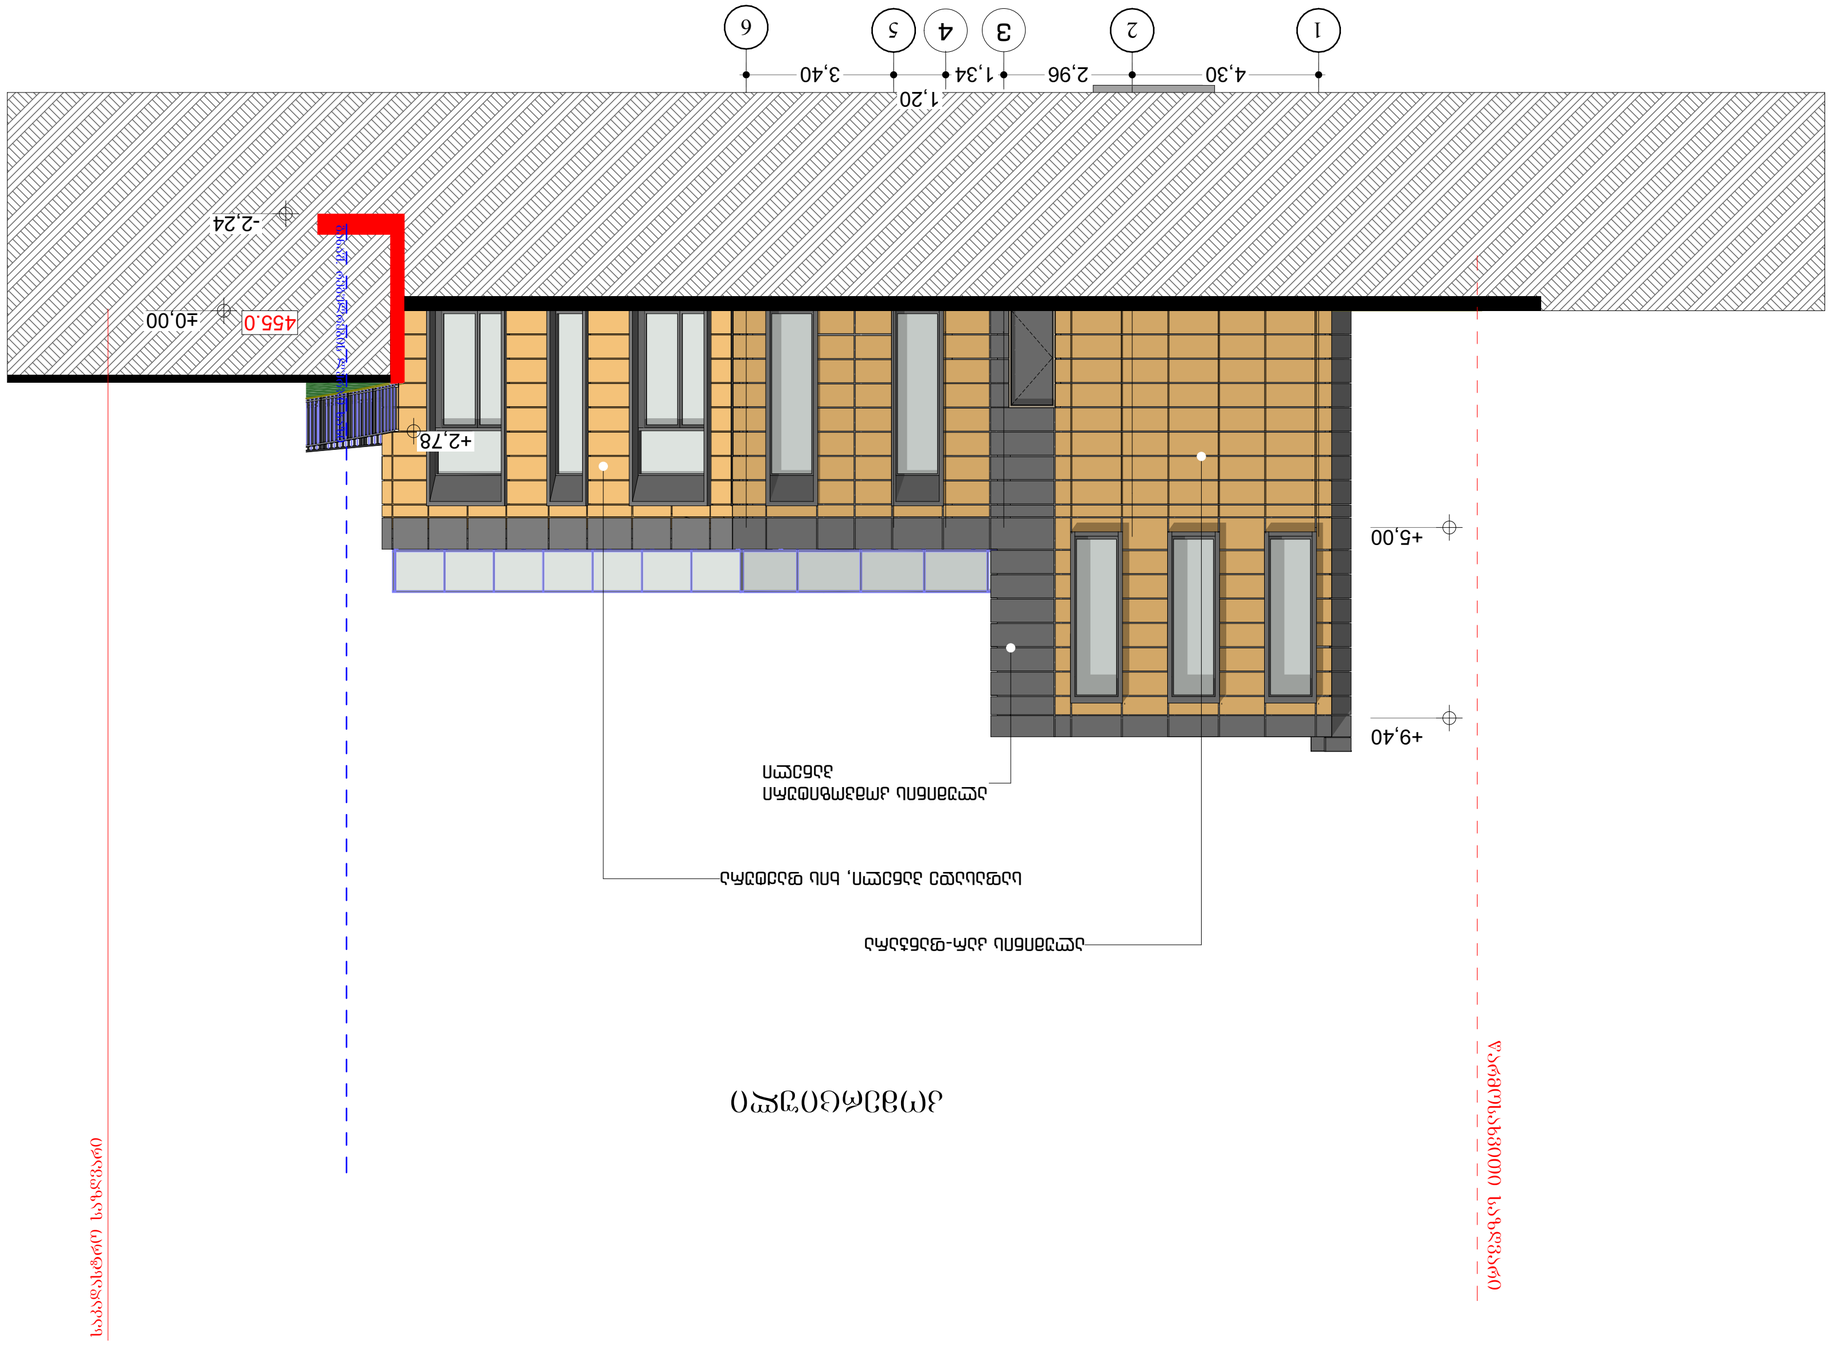

GSPublisherVersion 0.0.100.100

1

2

3

4

5

6

±0,00

+5,00

+9,40

+2,78

-2,24

4,30 2,96 1,34

1,20
3,40

ალუმინის კარ-ფანჯარა

საფასადე პანელი, ხის ფაქტურა

ალუმინის კომპოზიტური
პანელი

განაშ. რეგულრების ლურჯი ხაზი

საკადასტრო საზღვარი

455.0

კომერციული

ს

/

კ 01.16.03.058.081

3

4

მ. ცუცქირიძე

ფასადი 1-4

წარმოსახვითი საზღვარი

ნ. გამყრელიძე

თარიღი
DATE OF ISSUE

08.202

5

ფორმატი
LAYOUT SIZE

A2

მასშტაბი
SCALE

1:100

დამკვეთი:

არქიტექტორი:

გვარი

სულ
ALL

ხელმოწერა

ნახაზის დასახელება

ფურც.
PAGES

არქიტექტორი:

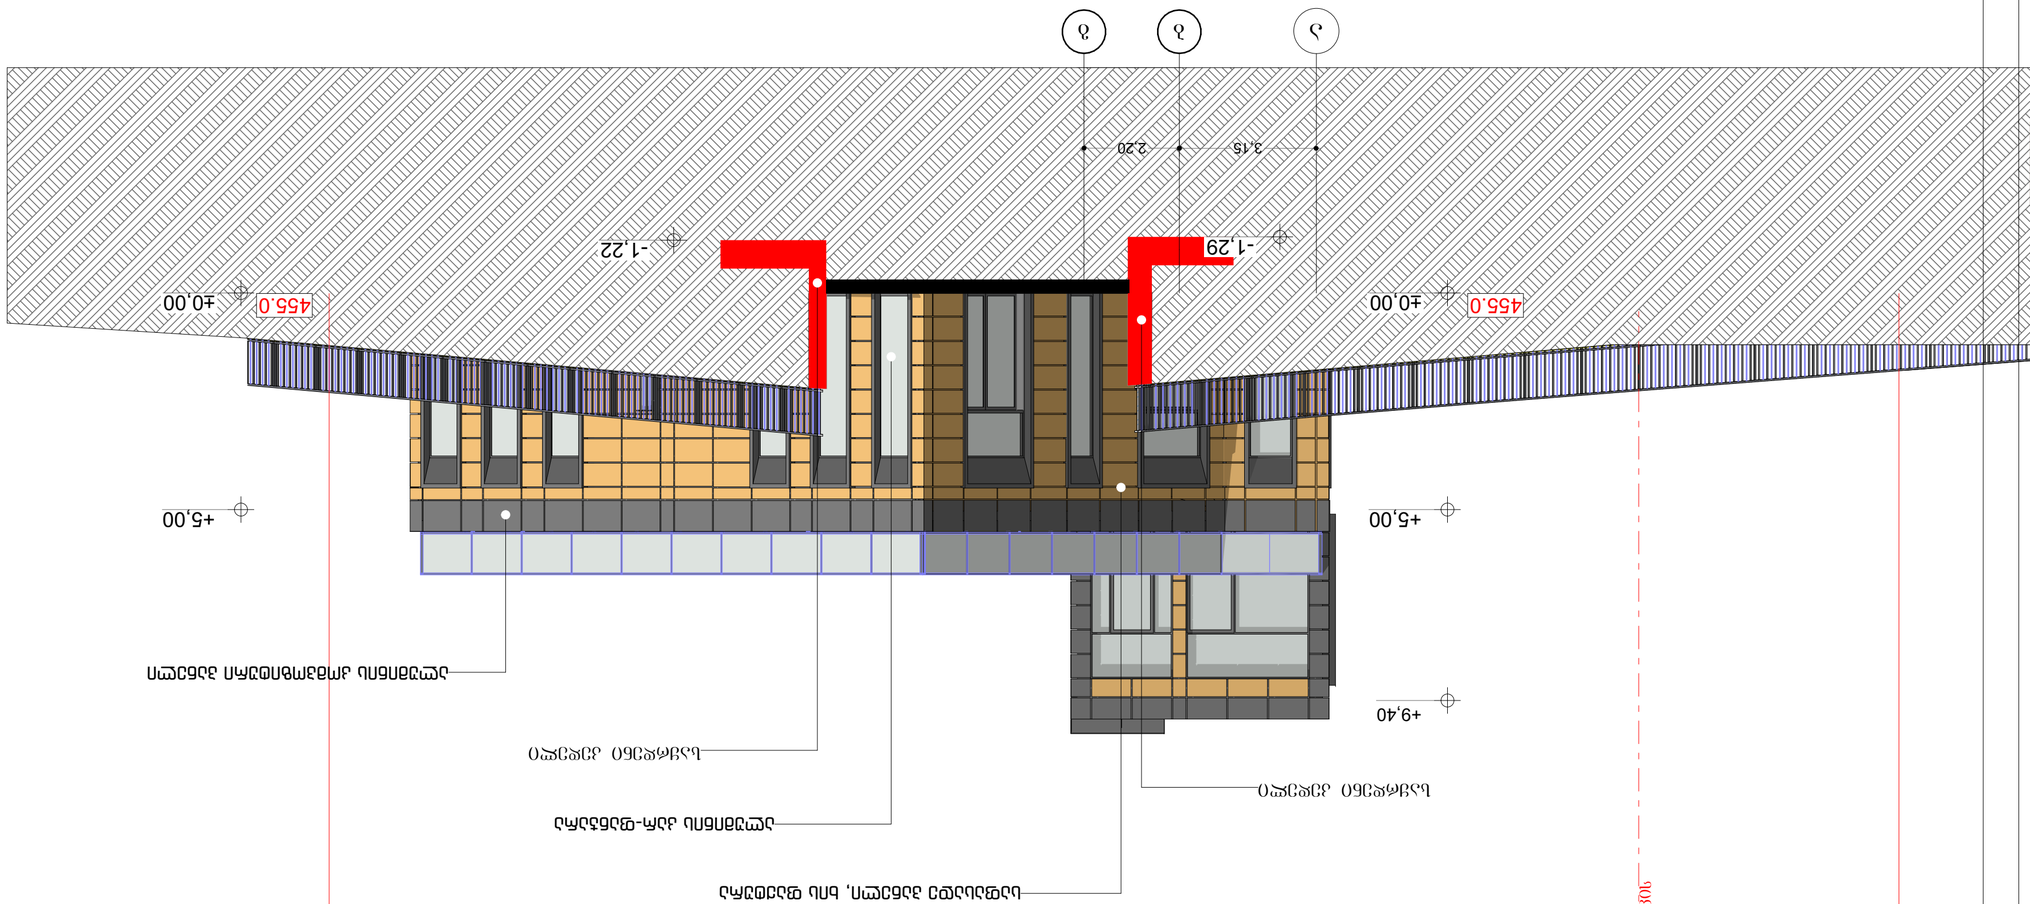

GSPublisherVersion 0.0.100.100

±0,00

+5,00

+9,40

±0,00

+5,00

- 1,29 -1,22

3,15 2,20

ალუმინის კარ-ფანჯარა

საფასადე პანელი, ხის ფაქტურა

საყრდენი კედელი

საყრდენი კედელი

ალუმინის კომპოზიტური პანელი

საკადასტრო საზღვარი
განაშენიანების რეგულირების ხაზი უკანა ეზოსთვის

საკადასტრო საზღვარი
კომერციული

455.0 455.0

ს/კ 01.16.03.058.081

a b g

მ. ცუცქირიძე

ფასადი ა-დ

ნ. გამყრელიძე

თარიღი
DATE OF ISSUE

08.2025

ფორმატი
LAYOUT SIZE

A2

მასშტაბი
SCALE

1:100

დამკვეთი:

არქიტექტორი:

გვარი

სულ
ALL

ხელმოწერა

ნახაზის დასახელება

ფურც.
PAGES

არქიტექტორი:

ს/კ 01.16.03.058.081		
	გვარი	ხელმოწერა
დამკვეთი:		
არქიტექტორი:	მ. ცუცქირიძე	
არქიტექტორი:	ნ. გამყრელიძე	
ნახაზის დასახელება		
ფასადი ე-თ		
მასშტაბი SCALE	თარიღი DATE OF ISSUE	08.2025
1:100	ფორმატი LAYOUT SIZE	A2
ფურც. PAGES	სულ ALL	

ღიობების სპეციფიკაცია

ღიობის სახელი	სადარბაზოს კარი	აივნის კარი	აივნის კარი	აივნის კარი	ფანჯარა
სიგრძეXსიგანე	1,00x2,20	1,80x2,70	1,80x2,70	1,60x2,70	1,80x1,70
	0,00	0,00	0,00	0,00	1,00
სიმაღლე	2,20	2,70	2,70	2,70	2,70
2**D** სიმბოლო	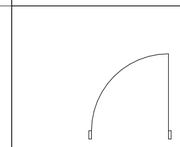	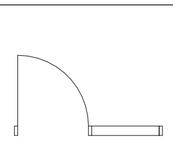	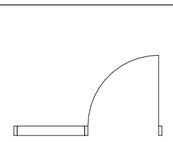	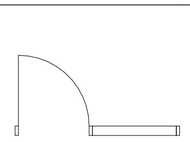	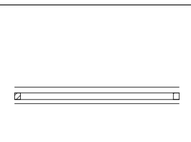
ფასადი		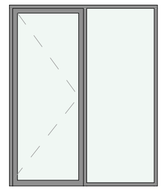	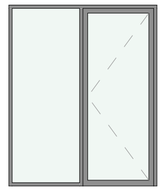	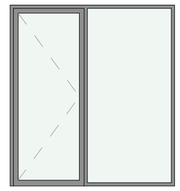	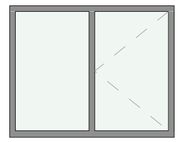

კიბის შჯრედის ცხაურა

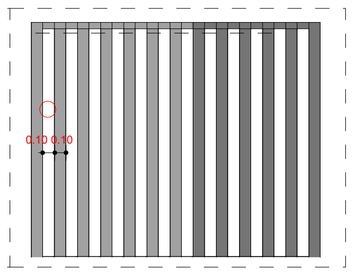

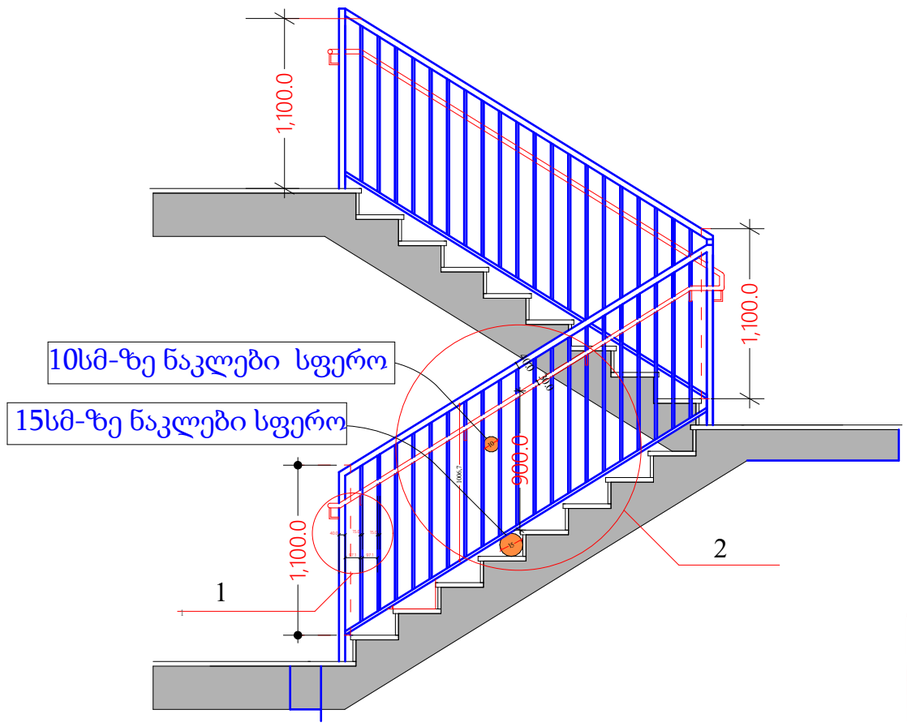

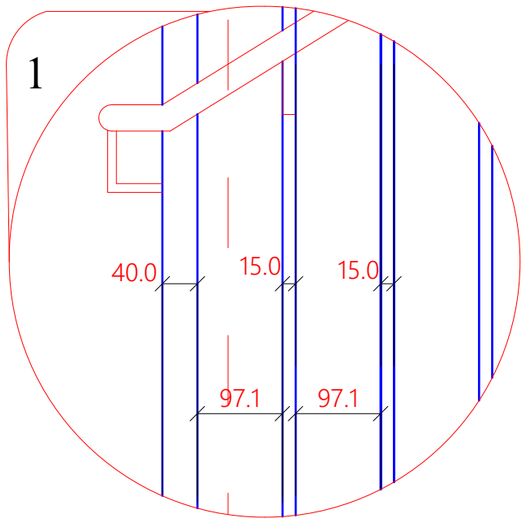

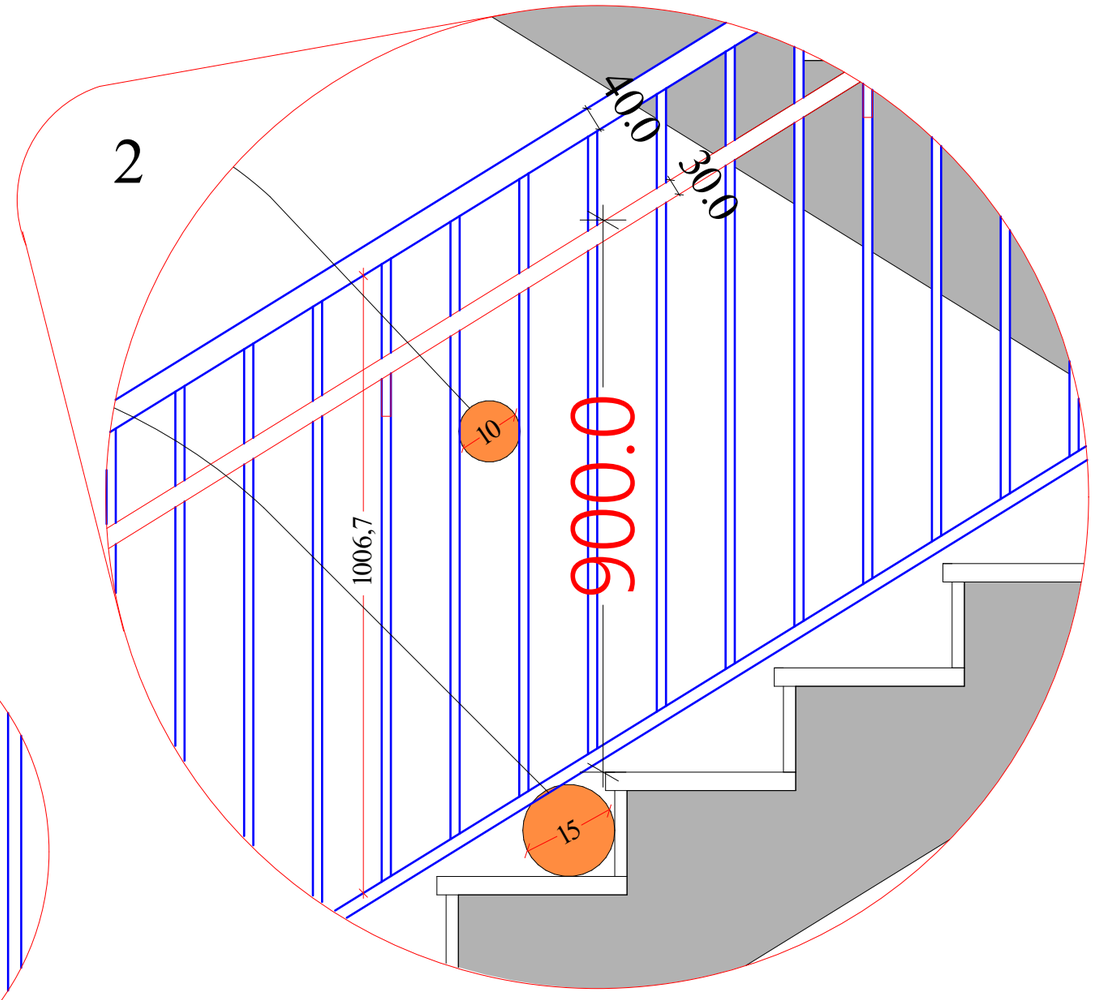

GSPublisherVersion 0.0.100.100 GSPublisherVersion 0.0.100.100

1,100.0

1,100.0

40.0 15.0 15.0
97.1 97.1

900.0

1,100.0

40.0
30.0

15

10

1006,7

10სმ-ზე ნაკლები სფერო 15სმ. სფერო
15სმ-ზე ნაკლები სფერო

40.0 15.0 15.0

97.1 97.1

900.0

40.0
30.0

15

10

1006,7
1

2
1

1

2

kibis moajiri danarTi 1

საყრდენი კედელი
- III კლასი
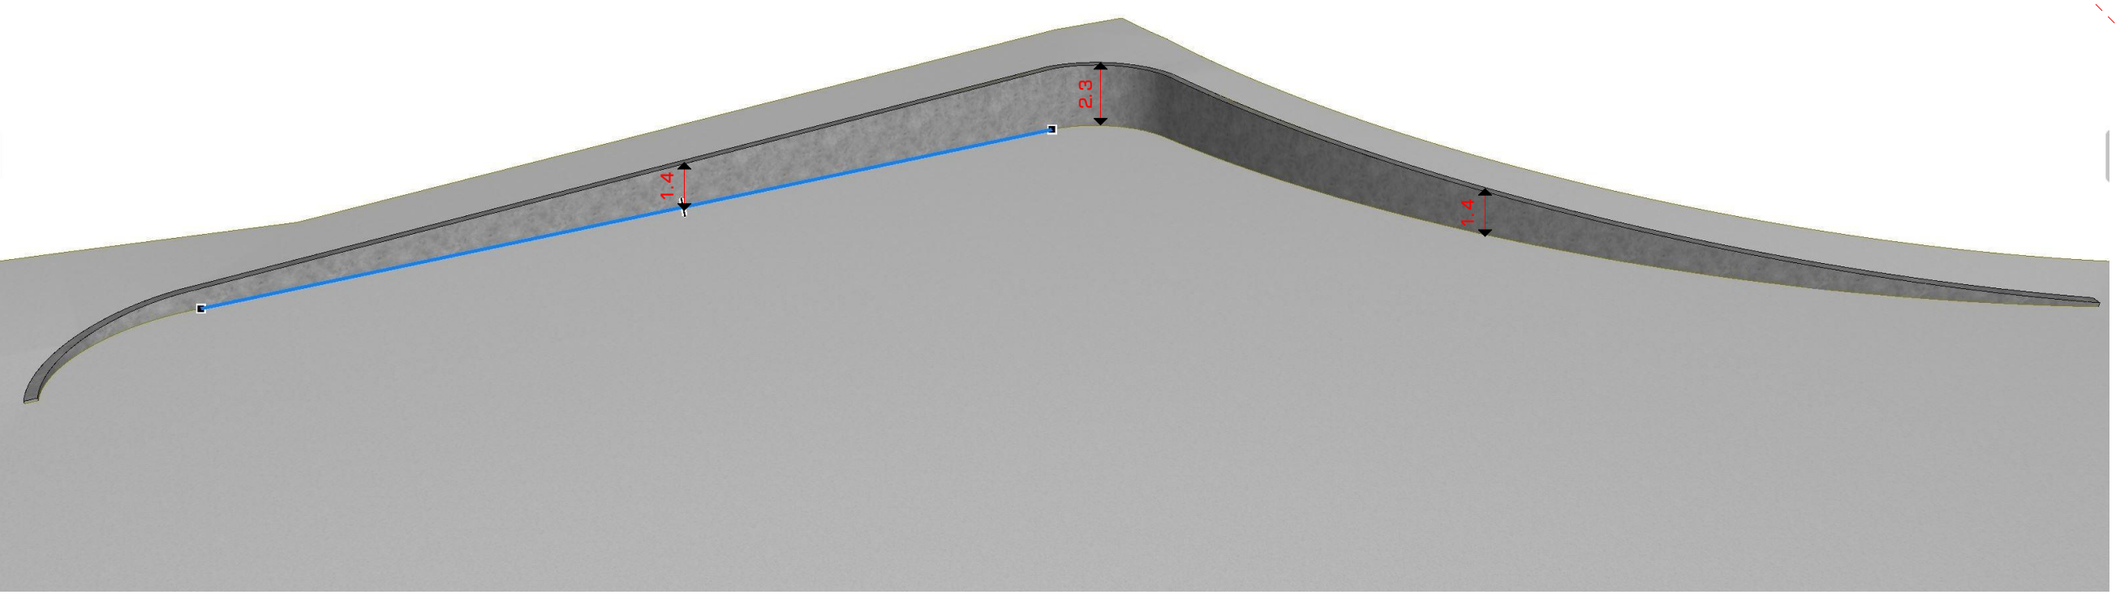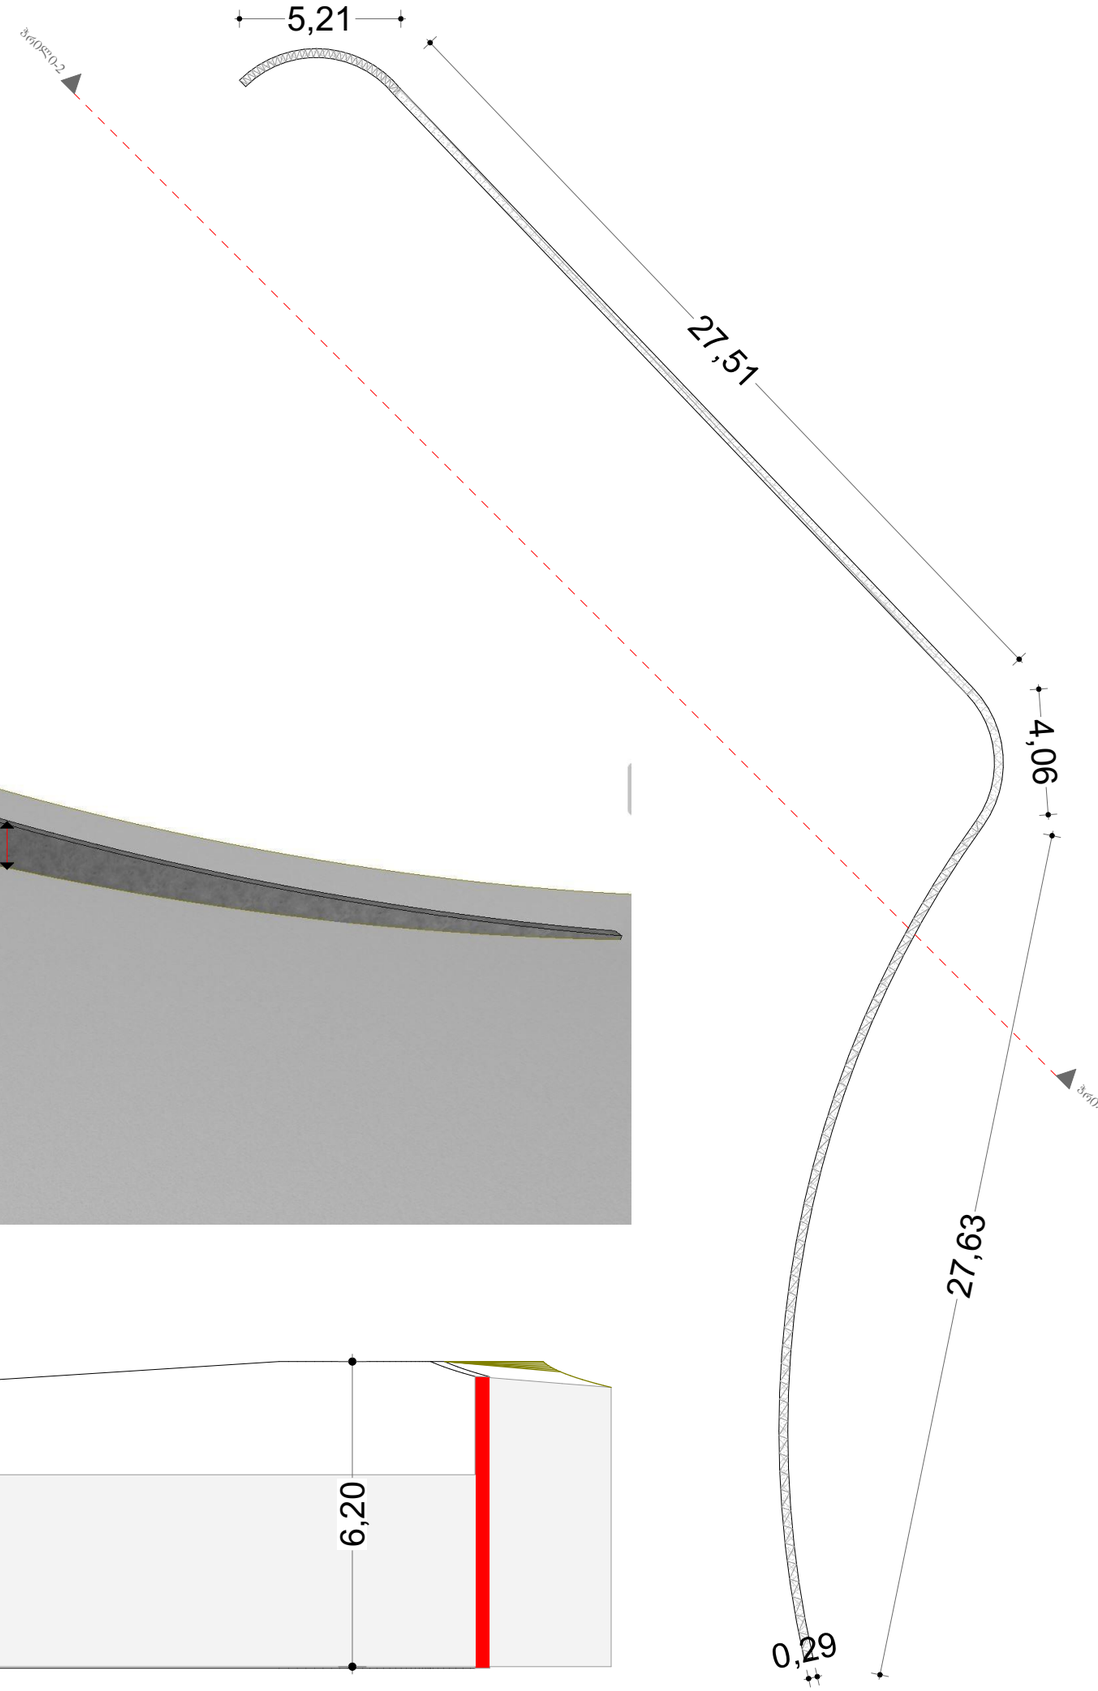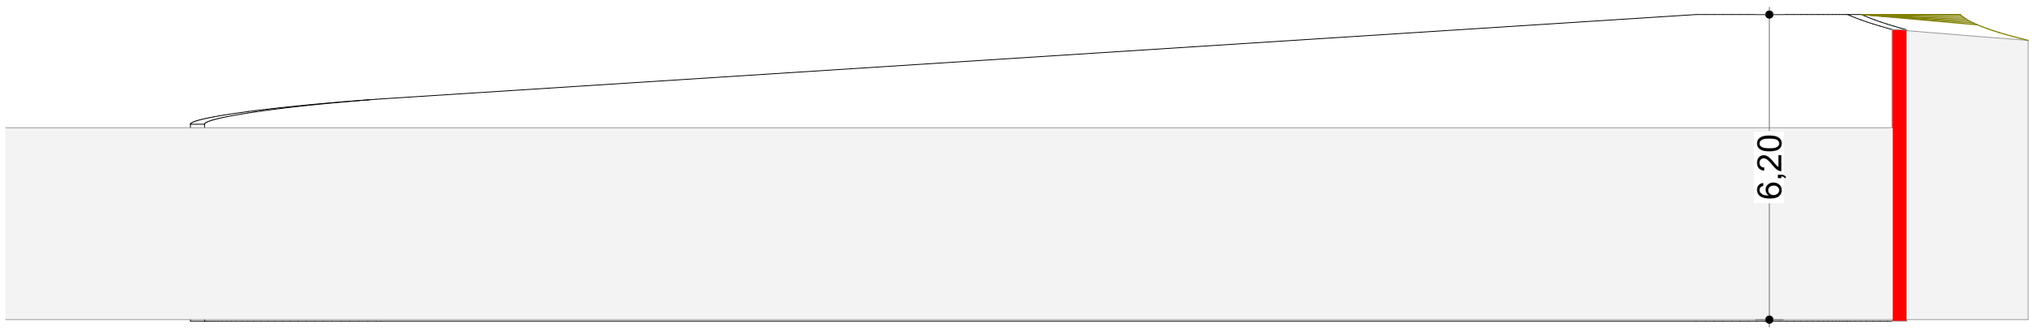
$70x6.2x0.3=130.2მ^3$