GSPublisherVersion 0.0.100.17

თბილისი, Georgia

LTD

"Giorgi Abuladze Architect

"

Tel: +995 595313335

დაუშვებელია ნახაზის გადაზომვა.

ნებისმიერი ხარვეზის/უზუსტობის აღმოჩენის
შემთხვევაში დაუყოვნებლივ უნდა ეცნობოს

საპროექტო ორგანიზაციას.

ყველა ზომა მოცემულია მილიმეტრებში.

ეს დოკუმენტაცია ინტელექტუალური

საკუთრებაა.

ნებისმიერი არასანქცირებული გამოყენება,
gamJRavneba, გავრცელება ან დუბლირება
ნებისმიერი ინფორმაციის, შეიძლება
გამოიწვიოს პასუხისგებლობა მოქმედი

კანონმდებლობის მიხედვით.

საცხოვრებელი ჯგუფის
დაკავებულობა

სავაჭრო ჯგუფის
დაკავებულობა

სასაწყობე ჯგუფის
დაკავებულობა

საქმიანი ჯგუფის
დაკავებულობა

FFL+0.00

SSL+0.00

- მოპირკეთებულ იატაკის
ნიშნული
- კონსტრუქციული ფილის
ნიშნული

H/001 - კარის ნომერი

H/0001 - შენობის ბლოკი/სართული
/ოთახის ნომერი

ოთახის - სივრცის ფუნქცია
დასახელება

- ბეტონის კედელი
ან კოლონა

- ბლოკის კედელი

- თაბაშირმუყაოს კედელი
ozolaciiT

HAC

- სასტუმროს ბლოკი

- აპარტამენტების ბლოკი

- კომერცული ბლოკი

82/2.20 - კარის გასასვლელის ზომა

90 წთ - კარის ხანძარმედეგობა

3 საათიანი ხანძარმედეგობა

2 საათიანი
ხანძარმედეგობა

1 საათიანი ხანძარმედეგობა

სავალი ბილიკი

სივრცის დასახელება

მთლიანი ფართი

დაკავებულობის
დატვირთვის ფაქტორი

დაკავებულობის
დატვირთვა

სასტუმრო
ნომერი

sc-1 31.43

m

2

d.d.f --

d.d

4

დაკავებულობის
ჯგუფი

მონოლითური
რკინა ბეტონის კედელი,
კოლონა, გადახურვის ფილა
2 საათიანი ხანძარმედეგობა

A-001

შპს ,,Giorgi Abuladze Architect''

რევიზია 00

თარიღი

ფორმატი

მასშტაბი

A1

1:100

გვერდი

კორექტირებული
არქიტექტურული პროექტი

სტადია

სათაური

პროექტი

ზოგადი შენიშვნები

0

7.0

8.202

5

დამკვეთი

საპროექტო

ექსპლიკაცია

პირობითი აღნიშვნები

ქ. თბილისი, დ. უზნაძის ქ. N:14

მრავალფუნქციური კომპლექსი

შპს. "ბეტა ფროფერთიზ

"

ID ნომერი

:405332135

ქ. თბილისი,

Tel: +995 595313335

ქას. ქას.

ქას.

ქას.

ქას. ქას.

ქას.

ქას.

ქას. ქას. ქას.

ქას.

ქას.

qs.

2ქას.

3ქას.

3ქას.

las.

las.

ქას.

3ქას.

2ქას.

ფარდული

ფარდული

ფარდული

a.

a.

a.

a.

a.

a. a.

a.

a.

a.

gr.

gr.

gr.

ქ. უზნაძის

482950

4617300

483050

4617250

qs.

qs.

3ქას. ქას.

2qs.

ქას.

gr.
gr.

01.16.05.001.011

399.78

398.89

398.37

399.80

399.82

399.72
399.75

399.62

401.26 399.41 399.31 399.31

399.42

399.46

399.53 399.49

399.55
399.53 399.62

399.55

399.73

399.72

400.04

399.51

399.56

399.55

399.51

399.52 6 412.45

416.22

416.94

399.61 399.61 399.44 400.16

399.54 399.64 399.50

399.38

399.64

399.75 399.87 399.83 399.78 399.81

399.84

399.79

400.71

400.45

399.77

400.05

399.28

399.91

399.77 399.71 399.78

400.42 399.16

399.79

4

414.89

400.38

399.87

399.04 398.92

398.98

399.05

399.21

398.98

399.03
399.08

398.94

415.50

8

399.99

399.51

399.07

399.24

399.33
399.03

399.06

399.01

399.13

399.17 399.18

399.34

399.34
399.20

399.42

399.53

399.40

399.38

398.92 398.90
399.03

398.84

398.88 398.95

399.06

399.11 399.01 399.20 399.10 399.28 399.13 399.32 399.07 398.93

398.78

399.05 399.74
398.96

398.96

398.92
399.14 399.07

402.65

402.47

A7'

E'

A-1723
Worksheet

ST01 ST01 Facade system

1

Facade system

1

Facade system

2

Facade system

2

Facade system

3

Facade system

3

Facade system

4

Facade system

4

A-202

2

A-202

2

A-206 6

A-206 6

A-309 3

A-309 3

5,511

9,396

9,872

8,064 3,000

278

5,881

+23.51

5,300

5,029

4,781 7,400

12,896

850

2,040 900 4,186

2,040 300 4,785

11,575 11,125 9,450

2,400 3,150
5,200 10,400 5,200

625 3,500 1,515

685 755

838 1,800

1,027 828 800

783 2,600

705 800

2,900

1,331 512

200

1,000

2,893 4,315 1,099 4,698 1,002 5,850 1,143 1,251 200 1,230 1,684 1,218 755 597 200 1,523 755

300

350
1,000

1,000

500 500 500

2,724

900

800

900 800

800

5,700

500 500 500

1,000

3,190 1,000

დგარნარიმანდიანი ცინკ-ტიტანის ფირფიტა 0,7 მმ. ორმაგი ჩაკეტვით (ყავისფერი)
zinc-titan sheet, 0.7 mm. double lock seam joint (brown)

თბოიზოლაცია, მაღალი სიმკვრივის ქვაბამბის ფილა 50მმ
thermal insulation, high density rockwool board 50mm

თბოიზოლაცია, მაღალი სიმკვრივის ქვაბამბის ფილა

100მმ
thermal insulation, high density rockwool board

1

00mm

დგარნარიმანდიანი ცინკ-ტიტნს ფირფიტა 0,7 მმ. ორმაგი ჩაკეტვით (ყავისფერ)
zinc-titan sheet, 0.7 mm. double lock seam joint (brown)

სარმირებო ფითხი და ბადე
putty sniezka and net

osb 3 ფილა 1220X2440X18მმ.

თბოიზოლაცია, მაღალი OSB სიმკვრივის 3 board ქვაბამბის 1220X2440X18mm. ფილა 50მმ
thermal insulation, high density rockwool board 50mm

მილკვადრატი

160

X

80X

6მმ
მეტალ square პიპე

160

X

80X

6mm

osb 3 ფილა 1220X2440X18მმ.
OSB 3 board 120X2440X18mm.

თბოიზოლაცია, მაღალი სმკვრივს ქვაბმბის ფილა

100მმ
thermal insulation, high deity rockwool board

1

00mm

დგარნარიმანდიანი ცინკ-ტიტანის ფირფიტა 0,7 მმ. ორმაგ ჩაკეტვით (ყვ ეი)
zinc-titan sheet, 0.7 mm. doubl lock seam jint (brwn)

მილკვადრატი 100X50X

3მმ
მეტალ square პიპე 100X50X

3mm

osb 3 ფილა 1220X2440X18მმ.
OSB 3 board 120X240X18mm

თბოიზოლაცია, მაღალი სიმკვრივის ქვაბამბის ფილა (ან XPS) 100მმ
thermal insulation, high density rockwool board (or xps) 100mm

ჰიდროიზოლაცია 2 ფენა წასასმელი
Waterproofing 2 layers

არმირებული(ბიჯი100X100X6)ქვიშა ცემენტით მოჭიმვა დახრებით (0.6%)
screed წიტჰ მეტალ ნეტ(100X100X6) ანდ წიტჰ slope (0.6%)

წყალშემკრები მილი წყალშემკრები მილი

წყალშემკრები მილი

წყალშემკრები მილი

წყალშემკრები მილი

წყალშემკრები მილი

წყალშემკრები მილი

წყალშემკრები მილი წყალშემკრები მილი

არმირებული ბეტონი 200x200 mm.
ინტერიერი მოჭიმვა 80მმ.
ინტერიორ screed 80მმ.

თბოზოლაცა, მაღლი სიმკვრვის ქვაბამბის ფილა(ან XPS) 100მმ
thermal insulation, high density rockwool board (or xps) 100mm

არმირებული ქვიშა ცემენტით მოჭიმვა დახრებით (0.6%)
screed წიტჰ მეტალ ნეტ ანდ წიტჰ slope (0.6%)

ინტერიერი მოჭიმვა 80მმ.
ინტერიორ screed 80მმ.

N

+20.20

+4.32

FFL+2

2.17
SSL+2

2.02

სახანძრო მანქანის მისადგომი არეალი FFL+22.20 SSL+22.02

წყალშემკრები ცხაურ

i

წყალშემკრები ცხაურ

i

RF01

RF01

RF01

RF01

RF01

FLR0

1

0.6%

0.6%

0.6%

0.6%

0.6%

0.6%

0.6%

0.6%

0.6%

დასადგამი ქოთანი

დასადგამი ქოთანი

დასადგამი ქოთანი

0.6%

FFL+16.20
SSL+16.02

FFL+16.20
SSL+16.02

FFL+16.20
SSL+16.02

FFL+16.20
SSL+16.02

FFL+16.20
SSL+16.02

FFL+16.20
SSL+16.02

არაექსპლუატირებადი სახურავი

დასადგამი ქოთანი

0.6%

0.6%

0.6%

0.6%

0.6%

FFL+22.20

SSL+22.02

0.6%
0.6%

FFL+22.20

SSL+22.02

0.6%

0.6%

0.6%

0.6%

0.6%

0.6%

FFL+2

2.17
SSL+2

2.02

არაექსპლუატირებადი სახურავი

terrace 01
ssl+16.02

terrace 01
ssl+16.02

terrace 01
ssl+16.02

terrace 01
ssl+16.02

terrace 01
ssl+16.02

roof 01
ssl+16.02

roof02
ssl+22.02

terrace

0

3
ssl+22.02

terrace

0

4
ssl+22.02

მოაჯირი

3

მოაჯირი 1

მოაჯირი

2

VRF/O-01

YV2VYH022HAS5D-X VRF/O-02 YV2VYH010HAS5D-X

VRF/O-03
YV2VYH010HAS5D-X

VRF/O-05
YV2SYH028KAS-D-Y

VRF/O-04
YV2SYH028KAS-D-Y

VRF/O-17
YV2VYH022HAS5D-X

VRF/O-18
YV2VYH022HAS5D-X

VRF/O-19
YV2VYH022HAS5D-X

VRF/O-20
YV2VYH022HAS5D-X

VRF/O-15
YV2VYH020HAS5D-X

GENERATOR

VRF/O-16
YV2VYH022HAS5D-X

VRF/O-14
YV2VYH020HAS5D-X

terrae

4
ssl+22.02

VRF/O-07
YV2VYH016HAS5D-X

VRF/O-09
YV2VYH016HAS5D-X

VRF/O-11
YV2VYH016HAS5D-X

VRF/O-12
YV2VYH018HAS5D-X

VRF/O-06
YV2VYH022HAS5D-X

VRF/O-13
YV2SYH028KAS-D-Y

VRF/O-08
YV2VYH016HAS5D-X

VRF/O-10
YV2VYH016HAS5D-X

ST02 ST02

7%

7%

7%

K

K

L

L

K'

H

H

J

J

G

G

H2 H3 H4 H5 H6 H7 H8 H9 H10

A

A

C

C

A7 A9

D

D

H12

EB

B

H2' H11

1 A6' 1

A4 A5 A6 A2 A3

A/6

A-201

1

A-201

1

A-203 3

A-203 3

A-205

5

A-205

5

F

A-204. 4

A-204. 4

5,200 2,025 3,175 5,200 5,200 5,200 5,200 5,200 5,200 5,200 5,200 2,520 55,400

2,725 46,974

4,750 7,325 650 5,400 5,400 4,200 700 7,300 2,200 7,300

7,750 7,700 7,700 7,700 3,850 1,750 3,870 5,330 7,100 1,675

36,650 7,750 12,500

4,750 7,325 650 7,300 7700 700 7,300 2,200 6,750 550

2,725 45,225

44,400 3,600 7,400

14,600

9,250

7,260

32,550

55,375

8,064 3,000 6,620 6,091

55,375

6,143 6,132

2,365 1,440

470
2,365 2,365

470
2,365 2,365

470
2,365 2,365

470
2,365 2,365 470 4,731 470 2,365 2,365

470
2,365 2,365

470
2,365 2,365

470
2,365 2,365

470
2,365 880

600

1,000

860 2,090 2,075 3,710 900 8,869 700 2,321 800

4,215

125
1,850 860 4,190 835

1,541

248

1,150 6,400 2,260

600 1,329 700 5,741 260 3,720 3,725 250 3,725 3,720 260 3,720 1,568 700 1,108 225 14,880 850 2,055 665

860 1,790 400 4,835 650 3,320 260 3,720 3,720 260 1,540 700 1,230 1,200 3,075 250 3,475 500 1,700 500 3,030 250

4,215

125
1,825 300 4,775 835

350

665

300

665

400

400

350

600

წყალშემკრები
მილი

წყალშემკრები
მილი

წყალშემკრები
მილი

წყალშემკრები
მილი

წყალშემკრები
მილი

წყალშემკრები
მილი

წყალშემკრები
მილი

წყალშემკრები
მილი

წყალშემკრები
მილი

წყალშემკრები
მილი

კვანძი D1
Detail D1

კვანძი D1
Detail D1

კვანძი D1
Detail D1

კვანძი D1
Detail D1

კვანძი

D

4
Detail

D

4

კვანძი

D

6
Detail

D

6

კვანძი

D

2
Detail

D

2

კვანძი

D

4
Detail

D

4

კვანძი

D

2
Detail

D

2

კვანძი

D

7
Detail

D

7

კვანძი

D

7
Detail

D

7

კვანძი

D

7
Detail

D

7

კვანძი

D

7
Detail

D

7

კვანძი

D

3
Detail

D

3

კვანძი

D

4
Detail

D

4

კვანძი

D

3
Detail

D

3

კვანძი

D

6
Detail

D

6

გაზის მრიცხველი

წყლის მრიცხველი

ელ. ენერგიის მრიცხველი

წყალშემკრები
მილი

SHAFt

C01

SHAFt

C01

SHAFt

C01

SHAFt

D

0

1

SHAFt D0

2

SHAFt

D

0

1

SHAFt

D

0

1

SHAFt

A

0

1 SHAFt A01 SHAFt A01

SHAFt

0

1

SHAFt

B

0

1

SHAFt

B

0

1

SHAFt

B

0

1

SHAFt

A

0

1

SHAFt

A

0

1

SHAFt

A

0

2

SHAFt A01

SHAFt A01

SHAFt C0

2

SHAFt C0

2

SHAFt

C01

SHAFt D0

2

SHAFt A0

3

SHAFt A0

3

SHAFt

A

0

1 SHAFt

A

0

1

SHAFt

A

0

1

SHAFt

A

0

1

SHAFt

A

0

1 SHAFt

A

0

1

SHAFt

A

0

1 SHAFt

A

0

1

SHAFt

D

0

1

SHAFt

A

0

1

SHAFt

0

1

SHAFt A01

SHAFt

C01

SHAFt

C01

SHAFt

C01

22% 22%

22% 22%

23%

23%

23%

23%

31%

35%

31%

35%

35%

35%

35% 35%

35%

35%
50.6% 50.6% 50.6% 50.6%

50.6% 50.6%

50.6% 50.6% 50.6% 50.6% 50.6% 50.6%

50.6% 50.6%

37.5%

50.6% 50.6%

37.5%

50.6% 50.6%

37.5%

12

.27

%

12

.27

%

+19.80

+26.30
+26.30

+24.64 +24.64 +24.64 3%

გენერალური
გეგმა

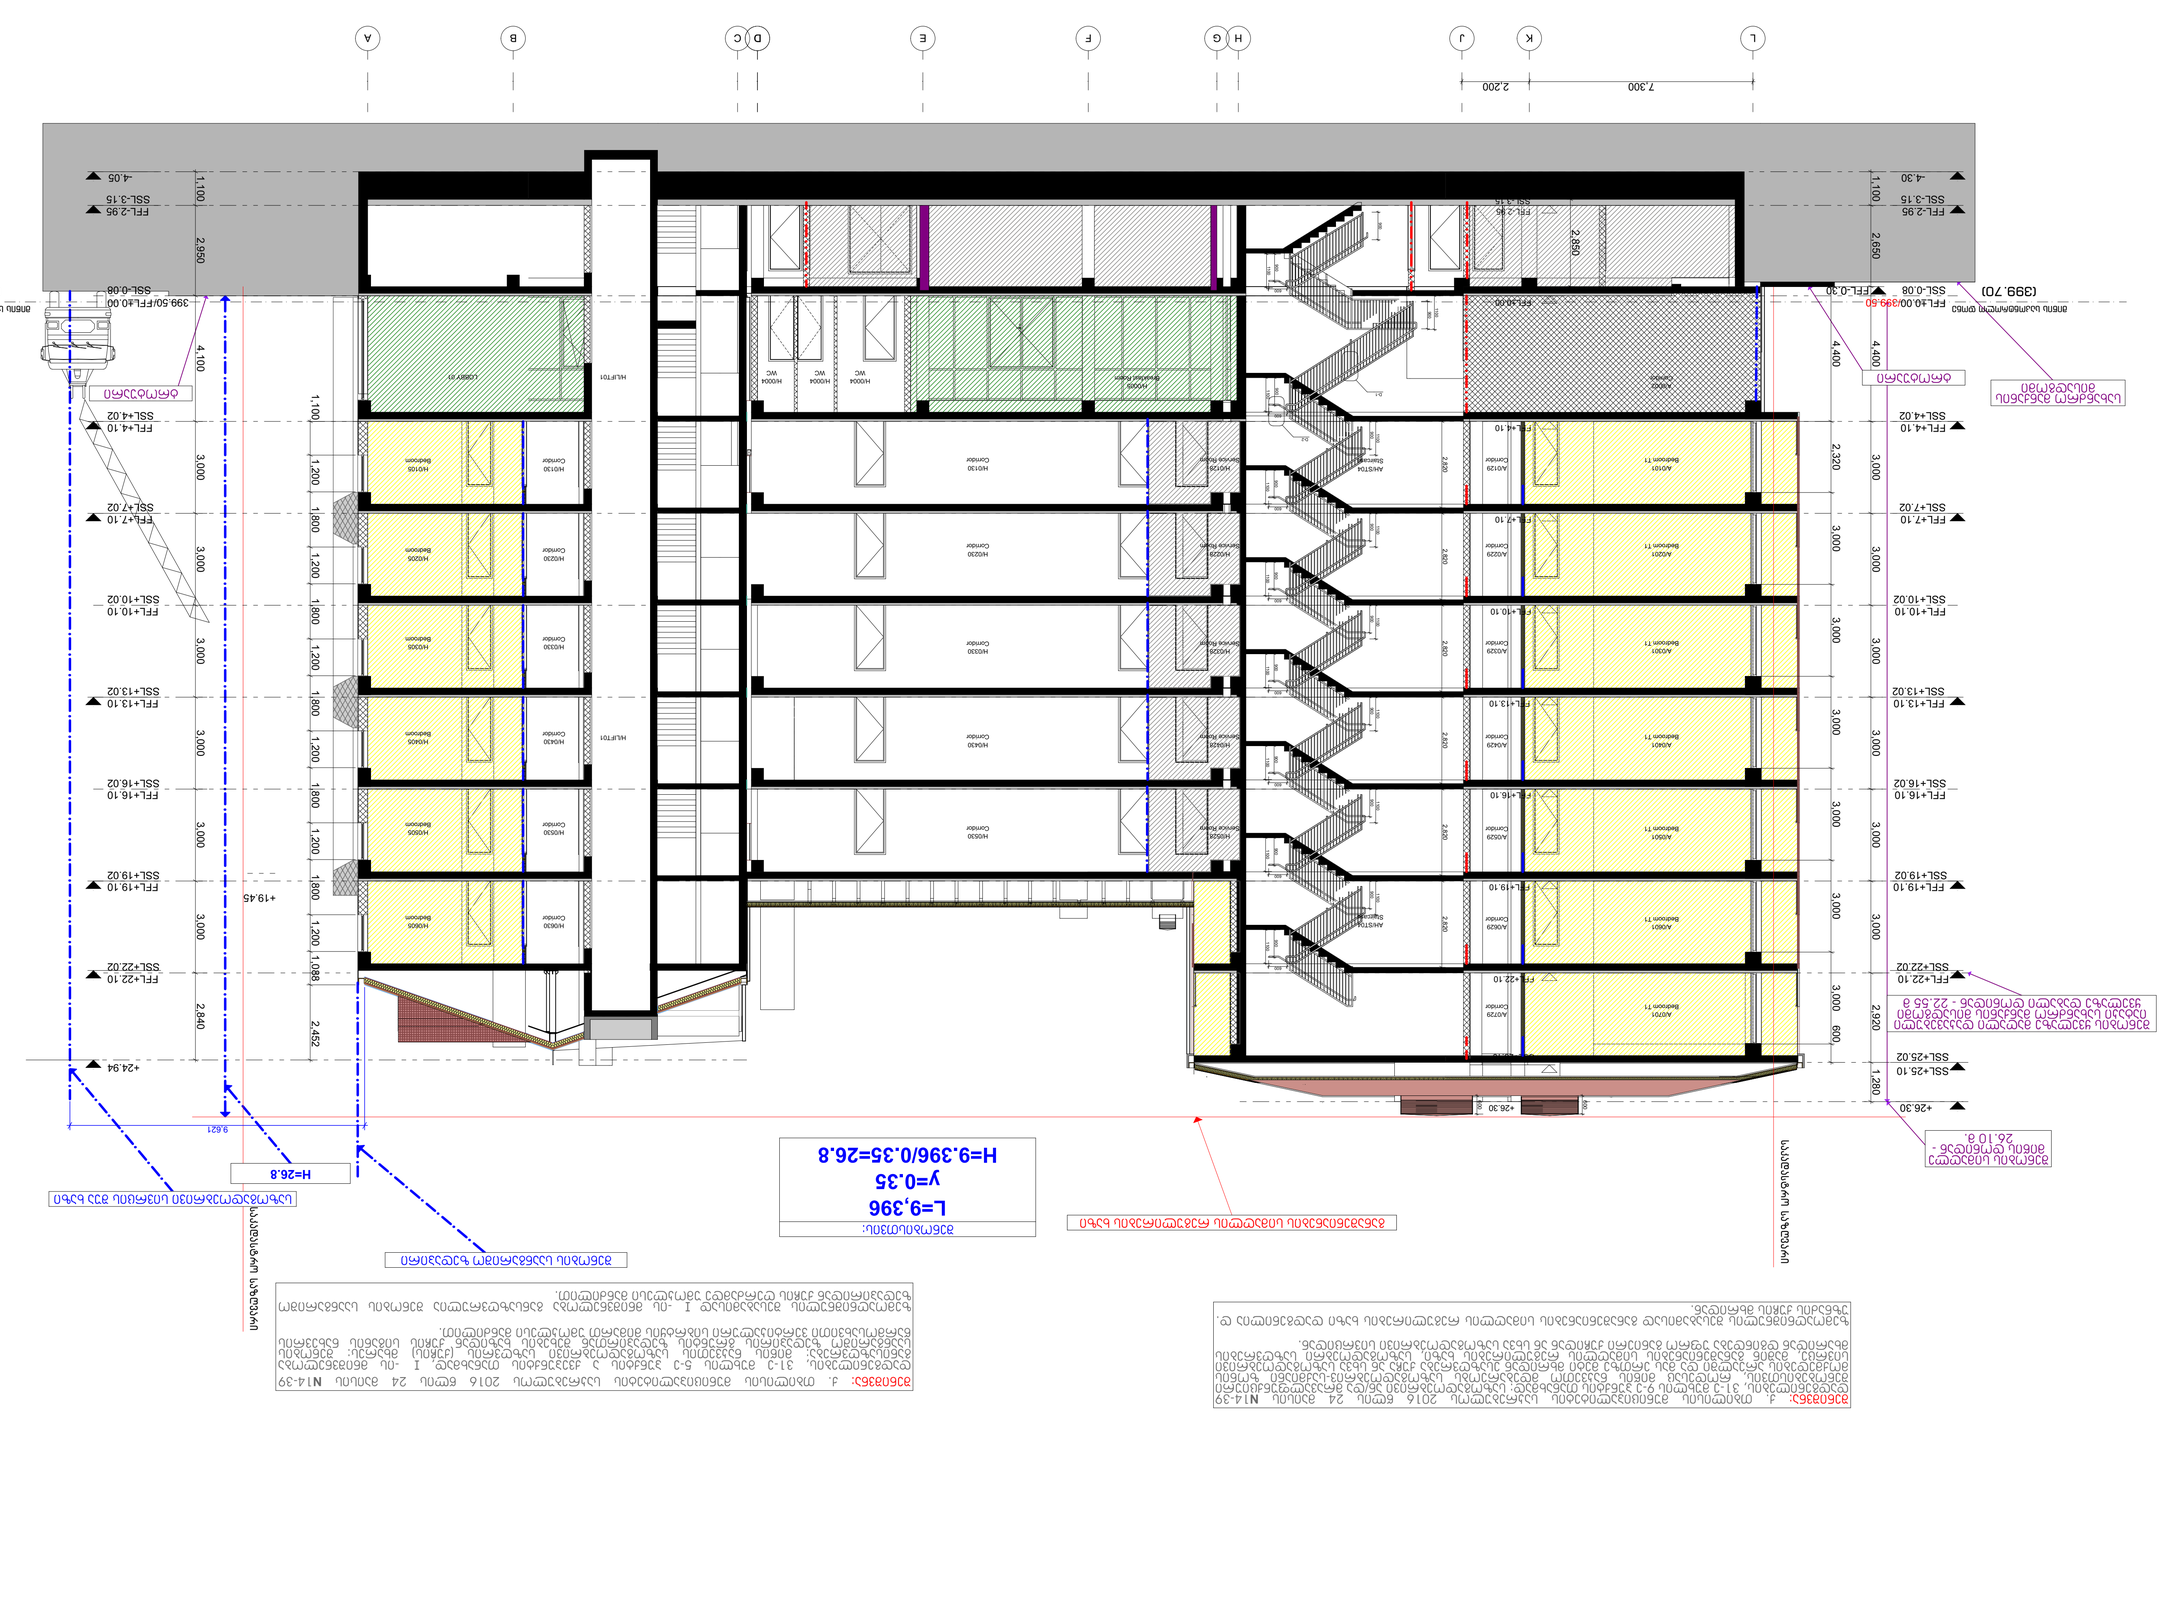

GSPublisherVersion 0.0.100.17

თბილისი, Georgia

LTD "Giorgi Abuladze Architect"

Tel: +995 595313335

დაუშვებელია ნახაზის გადაზომვა.
ნებისმიერი ხარვეზის/უზუსტობის აღმოჩენის
შემთხვევაში დაუყოვნებლივ უნდა ეცნობოს
საპროექტო ორგანიზაციას.
ყველა ზომა მოცემულია მილიმეტრებში.
ეს დოკუმენტაცია ინტელექტუალური
საკუთრებაა.
ნებისმიერი არასანქცირებული გამოყენება,
gamJRavneba, გავრცელება ან დუბლირება
ნებისმიერი ინფორმაციის, შეიძლება
გამოიწვიოს პასუხისგებლობა მოქმედი
კანონმდებლობის მიხედვით.

საცხოვრებელი ჯგუფის
დაკავებულობა

სავაჭრო ჯგუფის
დაკავებულობა

სასაწყობე ჯგუფის
დაკავებულობა

საქმიანი ჯგუფის
დაკავებულობა

FFL+0.00

SSL+0.00

- მოპირკეთებულ იატაკის
ნიშნული
- კონსტრუქციული ფილის
ნიშნული

H/001 - კარის ნომერი

H/0001 - შენობის ბლოკი/სართული
/ოთახის ნომერი

ოთახის - სივრცის ფუნქცია
დასახელება

- ბეტონის კედელი
ან კოლონა

- ბლოკის კედელი

- თაბაშირმუყაოს კედელი
ozolaciiT

H

A

C

- სასტუმროს ბლოკი

- აპარტამენტების ბლოკი

- კომერცული ბლოკი

82/2.20 - კარის გასასვლელის ზომა

90 წთ - კარის ხანძარმედეგობა

3 საათიანი ხანძარმედეგობა

2 საათიანი
ხანძარმედეგობა

1 საათიანი ხანძარმედეგობა

სავალი ბილიკი

სივრცის დასახელება
მთლიანი ფართი
დაკავებულობის
დატვირთვის ფაქტორი
დაკავებულობის
დატვირთვა

სასტუმრო
ნომერი
sc-1 31.43 m

2

d.d.f --
d.d 4

დაკავებულობის
ჯგუფი

მონოლითური
რკინა ბეტონის კედელი,
კოლონა, გადახურვის ფილა
2 საათიანი ხანძარმედეგობა

A-801

შპს ,,Giorgi Abuladze Architect''

რევიზია 00

თარიღი

ფორმატი

მასშტაბი

A1

1:100

გვერდი

კორექტირებული
არქიტექტურული პროექტი

სტადია

სათაური

პროექტი

ზოგადი შენიშვნები

07.08.2025

დამკვეთი

საპროექტო

ექსპლიკაცია

პირობითი აღნიშვნები

ქ. თბილისი, დ. უზნაძის ქ. N:14

მრავალფუნქციური კომპლექსი

შპს. "ბეტა ფროფერთიზ"

ID ნომერი :405332135

ქ. თბილისი,

Tel: +995 595313335

900

1100

900

900

1100

900

1100

600

600

1100

900

600900

1100

1100

900

600900

1100

1100

900

600900

1100

1100

900

600900

1100

1100

900

600900

1100

1100

900

600900

1100

D-1

D-2

-2.90

±0.

+4.10

+7.10

+10.

+13.0

+16. 0

+19.0

+2.10

+25.10

+26.30

SSL+25.10

+26.30

FFL+7.10
SSL+7.02

FFL+4.10
SSL+4.02

FFL±0.00
SSL-0.08

FFL-2.95
SSL-3.15

FFL+10.10
SSL+10.02

FFL+13.10
SSL+13.02

FFL+16.10
SSL+16.02

FFL+19.10
SSL+19.02

FFL+22.10
SSL+22.02

L K J H G F E D C B A

-4.05

-2.95

+4.10

+13.0

+19.0

+2.02

+24.9

+7.10

7,300 2,200

1,100 1,200 1,800 1,200 1,800 1,200 1,800 1,200 1,800 1,200 1,800 1,200 1,088 2,452

+25.0

+2.0

-4.05

-2.95

+26.30

+19.0

+4.10

+13.0

+7.10

-0.3

9,621

4,400 2,320 3,000 3,000 3,000 3,000 3,000 3,000 600

1,100 2,950 4,100 3,000 3,000 3,000 3,000 3,000 3,000 2,840

1,280 1,100 2,650 4,400 3,000 3,000 3,000 3,000 3,000 3,000 2,920

2,820 2,820 2,820 2,820 2,820 2,820

600

600

2,850

FFL+7.10
SSL+7.02

FFL+4.10
SSL+4.02

FFL±0.00
SSL-0.08

FFL-2.95
SSL-3.15

FFL+10.10
SSL+10.02

FFL+13.10
SSL+13.02

FFL+16.10
SSL+16.02

FFL+19.10
SSL+19.02

FFL+22.10
SSL+22.02

+24.94

+19.45

SSL+25.02

+26.30

FFL+7.10
SSL+7.02

FFL+4.10
SSL+4.02

FFL±0.00
SSL-0.08

FFL-2.95
SSL-3.15

FFL+10.10
SSL+10.02

FFL+13.10
SSL+13.02

FFL+16.10
SSL+16.02

FFL+19.10
SSL+19.02

FFL+22.10
SSL+22.02

FFL-0.30

შენობის სიმაღლე
მიწის დონიდან -
26.10 m.

სახანძრო მანქანის
მისადგომი

შენობის ყველაზე მაღალი დაკავებული
იატაკი სახანძრო მანქანის მისადგომი
ყველაზე დაბალი დონიდან - 22.55 მ

საზოგადოებრივი სივრცის შუა ხაზი

/399.50 399.50/

შენობის საანგარიშო ზედაპირი

განაშენიანების სიმაღლის რეგულირების ხაზი

H=26.8

შენიშვნა: ქ. თბილისის მუნიციპალიტეტის საკრებულოს 2016 წლის 24 მაისის N14-39
დადგენილების, 31-ე მუხლის 9-ე პუნქტის თანახმად: საზოგადოებრივი ან/და მრავალფუნქციური
შენობებისთვის, როდესაც მიწის ნაკვეთო მდებარეობს საზოგადოებრივ-საქმიანი ზონის
მოქმედების არეალში და მას ერთზე მეტი მხრიდან ესაზღვრება ქუჩა ან სხვა საზოგადოებრივი
სივრცე, მაშინ განაშენიანების სიმაღლის რეგულირების ხაზი, საზოგადოებრი საზღვრების
მხარიდან დგინდება უფრო განიერი ქუჩიდან ან სხვა საზოგადოებრივი სივრციდან.

ზემოაღნიშნულის შესაბამისად განაშენიანების სიმაღლის რეგულირების ხაზი დადგენილია დ.
უზნაძის ქუჩის მხრიდან.

-4.30 -4.05

შენიშვნა: ქ. თბილისის მუნიციპალიტეტის საკრებულოს 2016 წლის 24 მაისის N14-39

დადგენილების, 31-ე მუხლის 5-ე პუნქტის ა ქვეპუნქტის თანახმად, I -ის მნიშვნელობა
განისაზღვრება: მიწის ნაკვეთის საზოგადოებრივი საზღვრის (ქუჩის) მხარეს: შენობის
საანგარიშო ზედაპირის გრუნტის ზედაპირთან შეხების ხაზიდან ქუჩის სიგანის ნახევრის
წარმოსახვითი ვერტიკალური სიბრტყის მიმართ უმოკლესი მანძილით.

ზემოაღნიშნულის შესაბამისად I -ის მნიშვნელობა განსაზღვრულია შენობის საანგარიშო
ზედაპირიდან ქუჩის ღერძამდე უმოკლესი მანძილით.

L=9,396

y=0.35
H=9.396/0.35=26.8

ტროტუარი

ტროტუარი

საკადასტრო საზღვარი

საკადასტრო საზღვარი

შენობისთვის:

A/0002
Corridor

H/0005
Breakfast Room

H/0004
WC

H/0004
WC

H/0004
WC

H/LIFT01 LOBBY 01

AH/ST04
Staircase

A/0101
Bedroom T1

A/0129
Corridor

A/0201
Bedroom T1

A/0229
Corridor

A/0301
Bedroom T1

A/0329
Corridor

A/0401
Bedroom T1

A/0429
Corridor

A/0501
Bedroom T1

A/0529
Corridor

A/0601
Bedroom T1

A/0629
Corridor

A/0701
Bedroom T1

A/0729
Corridor

AH/ST04
Staircase

H/0130
Corridor

H/0105
Bedroom

H/0130
Corridor

H/0128
Service Room

H/0230
Corridor

H/0228
Service Room

H/0330
Corridor

H/0328
Service Room

H/0430
Corridor

H/0428
Service Room

H/0530
Corridor

H/0528
Service Room

H/0205
Bedroom

H/0230
Corridor

H/0305
Bedroom

H/0330
Corridor

H/0405
Bedroom

H/0430
Corridor

H/0505
Bedroom

H/0530
Corridor

H/0605
Bedroom

H/0630
Corridor

H/LIFT01

SSL+25.10

მიწის საკონტროლო დონე

(399.70)

მიწის საკონტროლო დონე

(399.70)

ჭრილი
1-1