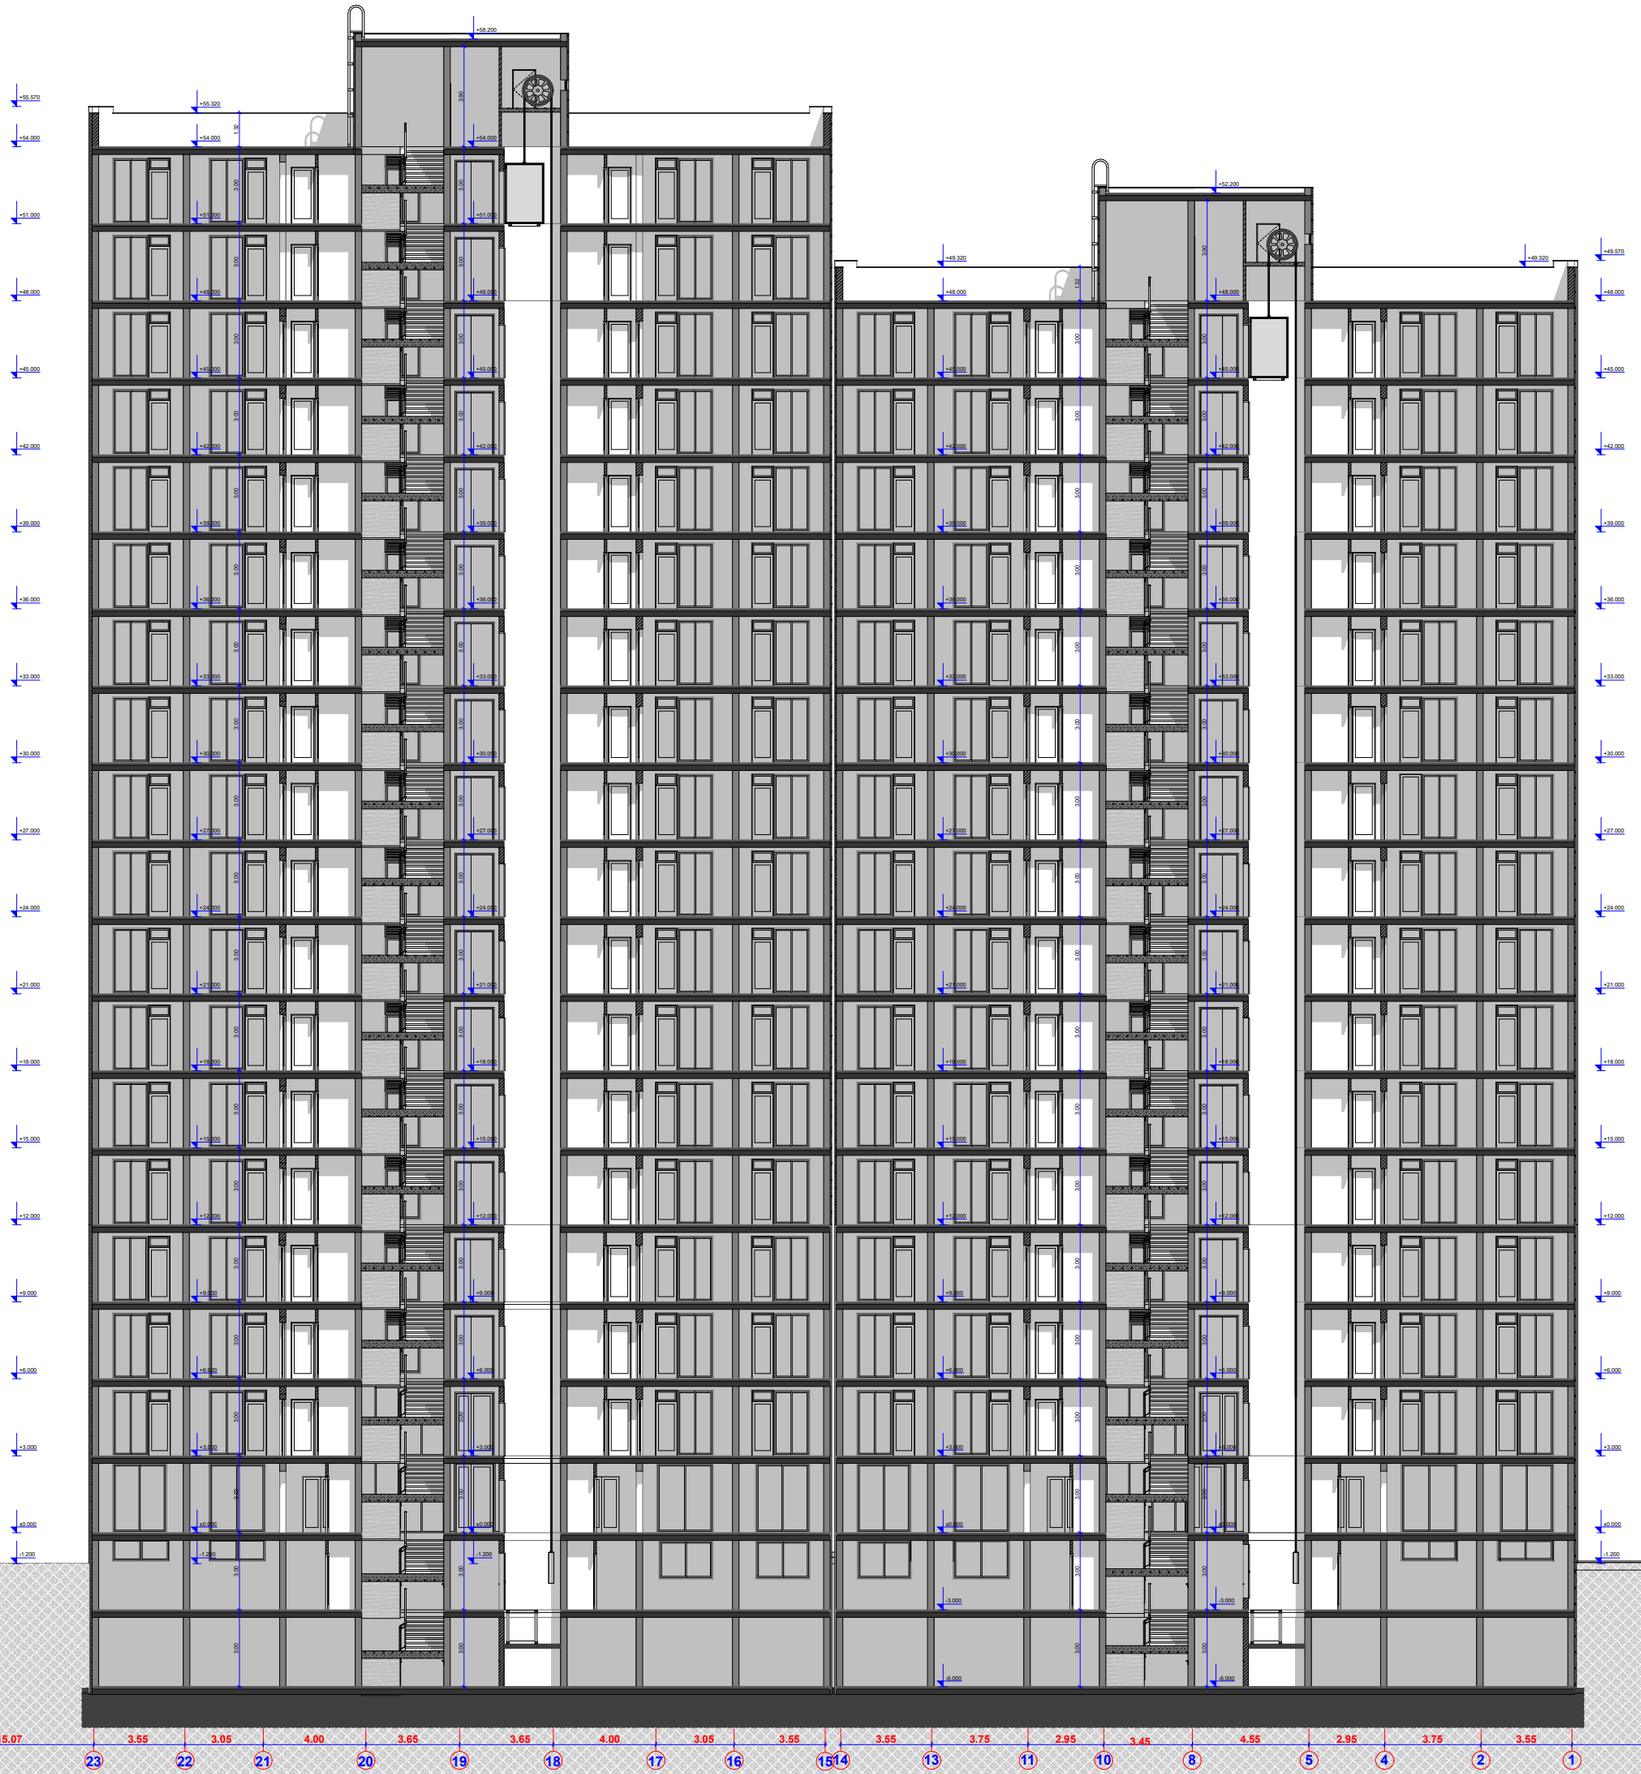

დამკვეთი: შ.პ.ს. "ახ ჯორჯია"
მრავალბინიანი საცხოვრებელი კორპუსის არქიტექტურული პროექტი

საპროექტო ობიექტის მისამართი:
ქ. თბილისი, ისანი-სამგორის რ-ნი, ქაჟრეც ჩოლოყაშვილისა და მც. მგლაყარს შორის (ნაკ. №01/17/14/003/504)

არქიტექტორი	ბ. მებერეიშვილი	
ად. პასორი	ბ. მებერეიშვილი	
შესრულა	ბ. მებერეიშვილი	
	ი. გიორგაშვილი	

ტიპი 2, კორპ. №9 **A-B** ბლოკი

პროექტი 1-1 „**23-1**„ ღერძებში

formati	skala	furc.	TariRi	masStabi
A-3	ს.ა.	# 27	12.05.25	1:250

K_2 = 14 135.0 m² | შ.პ.ს. "შპალშიი"

Tbilisi, foxxveraSville quCa #16
tel: +995 5 71 973 000

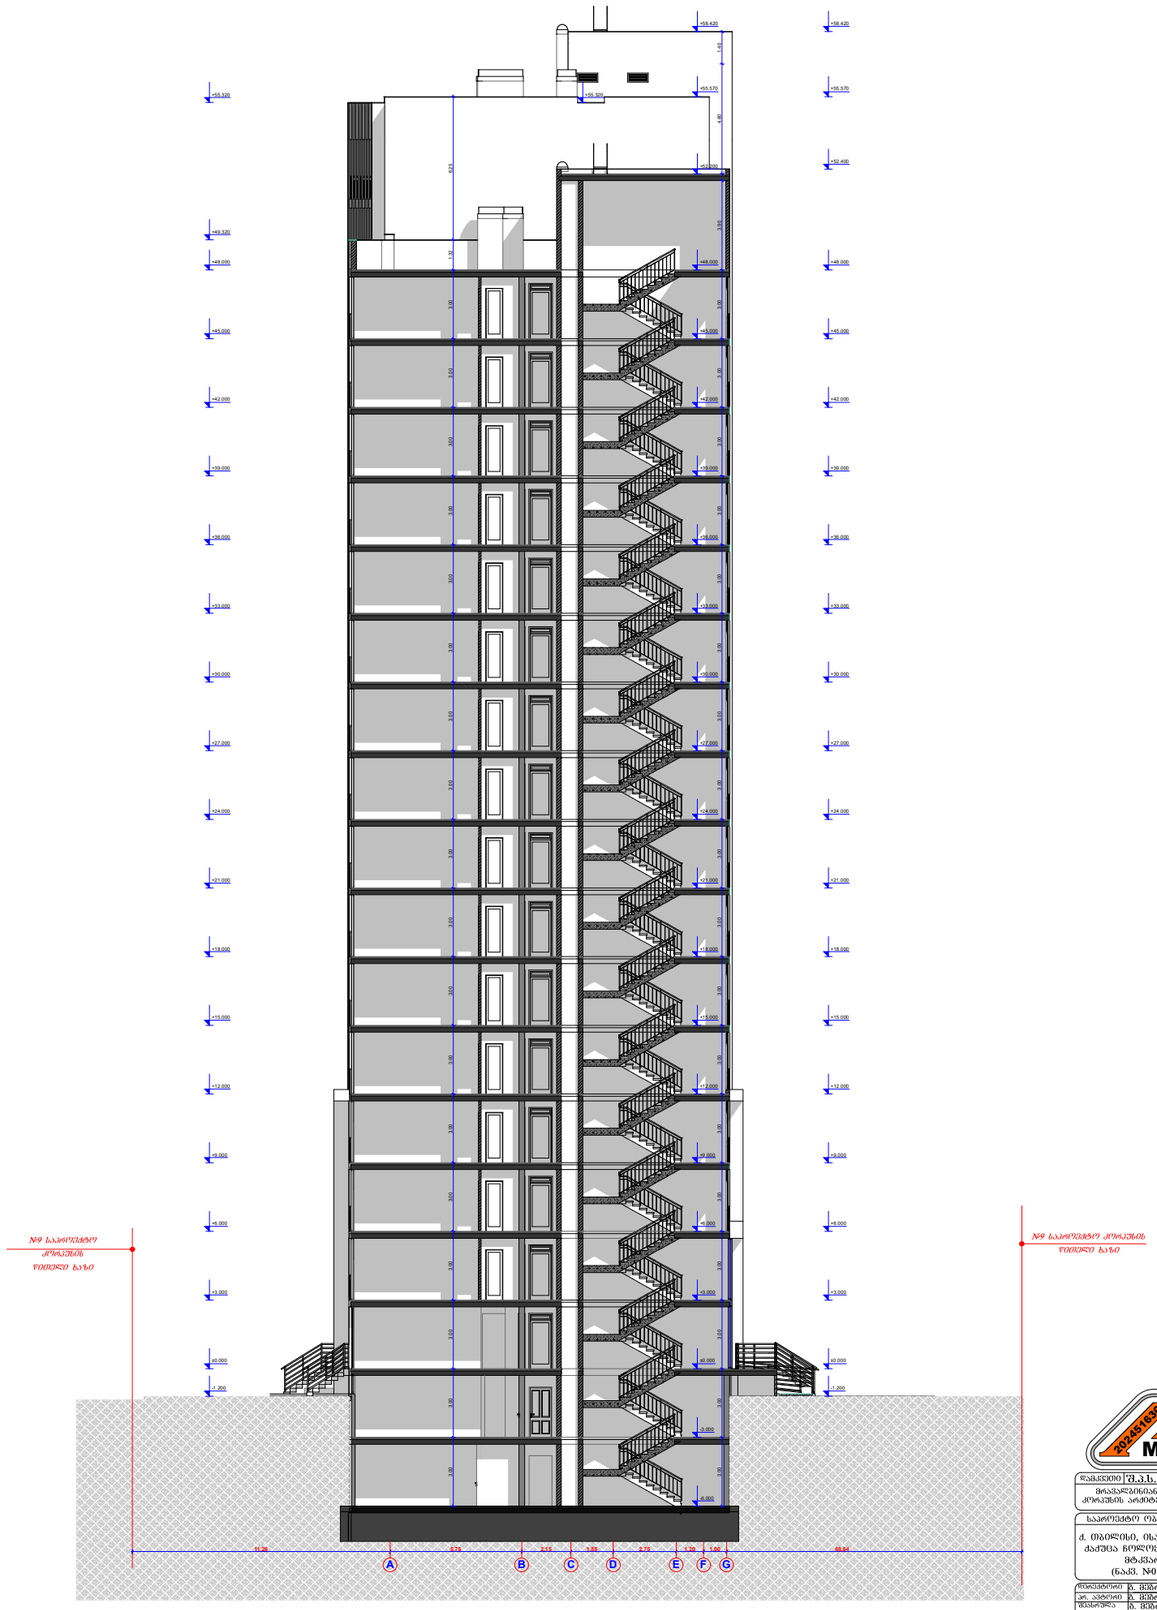

202451630
MALUGI

დამკვეთი	შ.პ.ს. "ახ ჯორჯია"

მრავალბინიანი საცხოვრებელი ქორპუსის არქიტექტურული პროექტი

საკრომტო ობიექტის მისამართი

ქ. თბილისი, ისანი-სამგორის რ-ნი, ქაქუცა ჩოლოყაშვილისა და მდ. მტკვარს შორის
(ნაკვ. №01/17/14/003/504)

დერეფნიერი	ბ. მეგრელიშვილი	
პრ. ავტორი	ბ. მეგრელიშვილი	
შვასრულა	ბ. მეგრელიშვილი	
	ი.ბიორბაშვილი	

ტიპი 2, ქორპ. №9 A-B ბლოკი

ბრილი 2-2 „A-G„ დერძებში

formati	stadia	Iuro.	TariRi	masStabi
A-3	მ.ა.	# 29	12.05.25	1-200

K_2 = 14 135.0 m² შ.პ.ს. "მალუგი"

Tbilisi, focxveraSvilis quCa #16
tel: +995 5 71 973 000

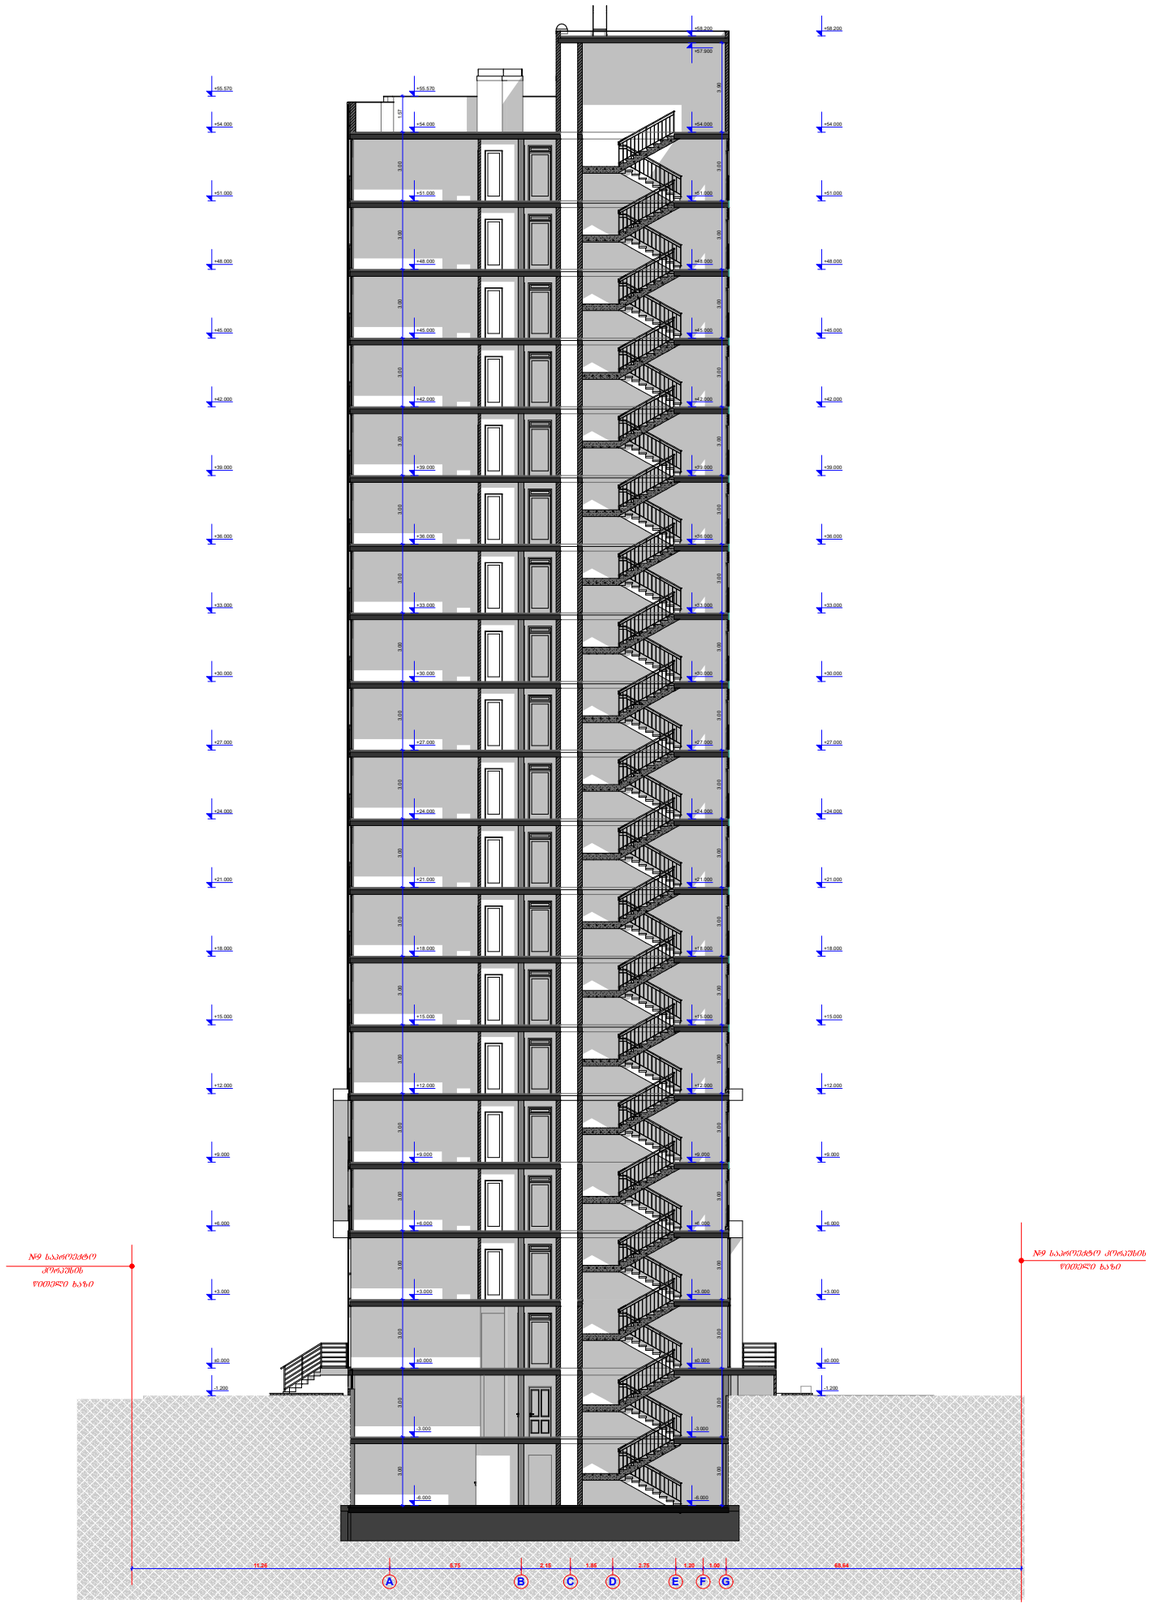

MALUGI

დამკვეთი	შ.პ.ს. "ას ჯორჯია"
მრავალბინიანი საცხოვრებელი კორპუსის არქიტექტურული პროექტი	
საპროექტო ობიექტის მისამართი	
ქ. თბილისი, ისანი-სამგორის რ-ნი, ქაქუცა ნოლოყაშვილისა და მდ. მტკვარს შორის (ნაკვ. №01/17/14/003/504)	
დერეკტორი	ბ. მეგრელიშვილი
არ. ავტორი	ბ. მეგრელიშვილი
მეასრულა	ბ. მეგრელიშვილი
	ი. ბიორბაშვილი

ტიპი 2, კორპ. №9 **A-B** ბლოკი

ბრილი 3-3 „A-G„ დერძებში				
formati	stadia	furc.	TariRi	masStabi
A-3	მპ.	# 28	12.06.25	1:200
K_2 = 14 135.0 m^2			შ.პ.ს. "მალუგი"	

Tbilisi, focoveraSvilis quCa #16
tel: +995 5 71 973 000