
misamarTi: q. TbilisI,
guramiSvilis gamziri N39a
SaxlIs q. N3 (3a) 01.12.03.007.605
arqitekturuli proeqti-
sawyobi

direqtori r. xvedeliZe	
arqitektori m. sesiaSvili	
damkveTi z. miaZe	


Sps. 'MT studio~

dakveTa N 2025 w.			
stadia	furc.	rasd.	masSt.
	A3		1:200

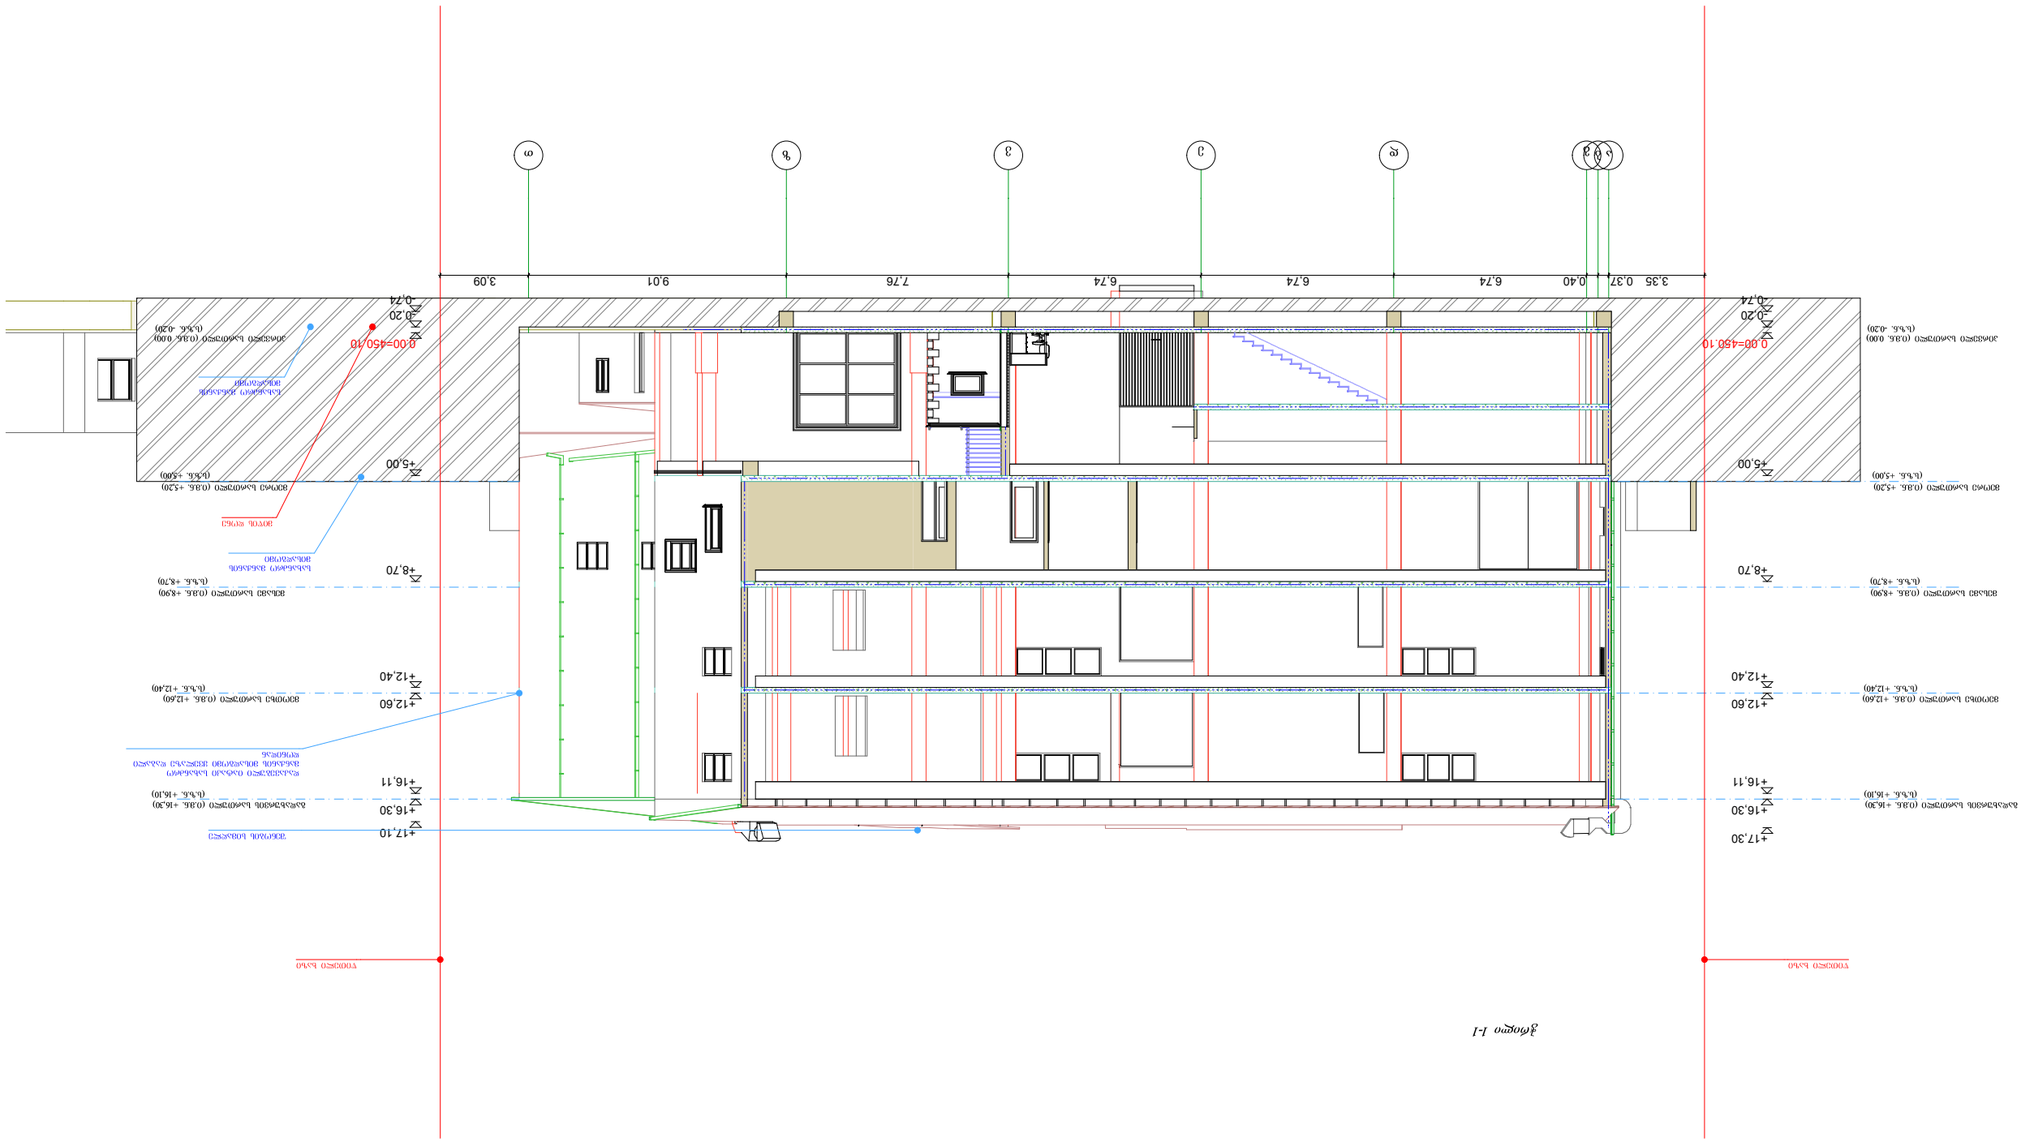

ჭრილი 1-1

ჭრილი 2-2

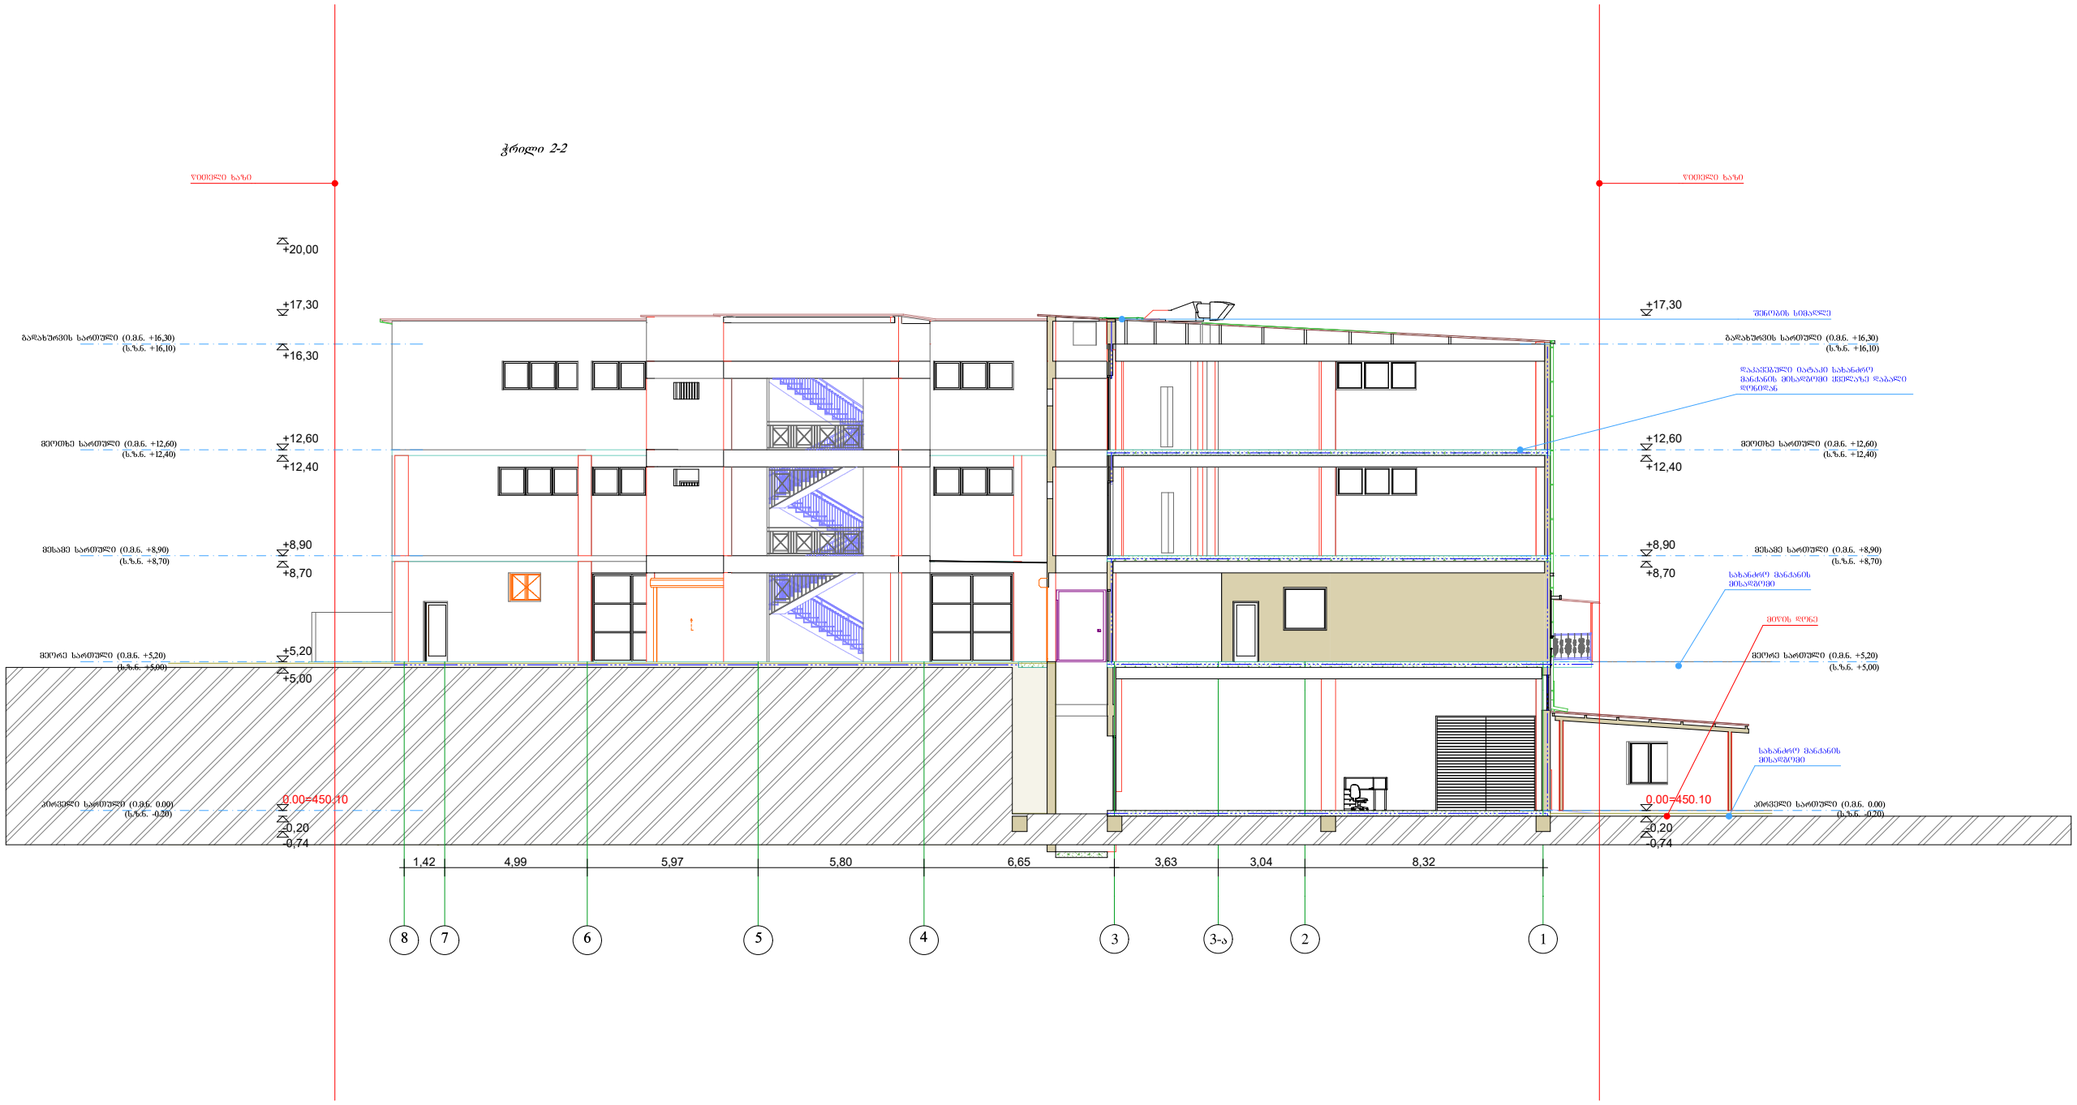

misamarTi: q. Tbilisi, guramiSvilis gamziri N39a Satilis q. N3 (3a) 01.12.03.007.605			
arqiteqturuli proeqti-sawyobi			
direqtori r. xvedeliZe			
arqiteqtori m. sesiaSvili			
damkveTi z. milaZe			
Sps. `MT studio~			
dakveTa N	2025 w.		
stadia	furc.	raod.	masSt.
	A3		1:200

misamarTi: q. Tbilisi,	
guramiSvilis gamziri N39a Saitis q. N3 (3a) 01.12.03.007.605	
arqitekturuli proeqti- sawyobi	
direqtori r. xvedeliZe	
arqitektori m. sesiaSvili	
damkveTi z. miaZe	
Sps. 'MT studio~ dakveTa N 2025 w.	
stadia / furc. / rad. / masSt.	
/ A3 / / 1:200	



ჭრილი 3-3