fasadi RerZebSi "a-d"

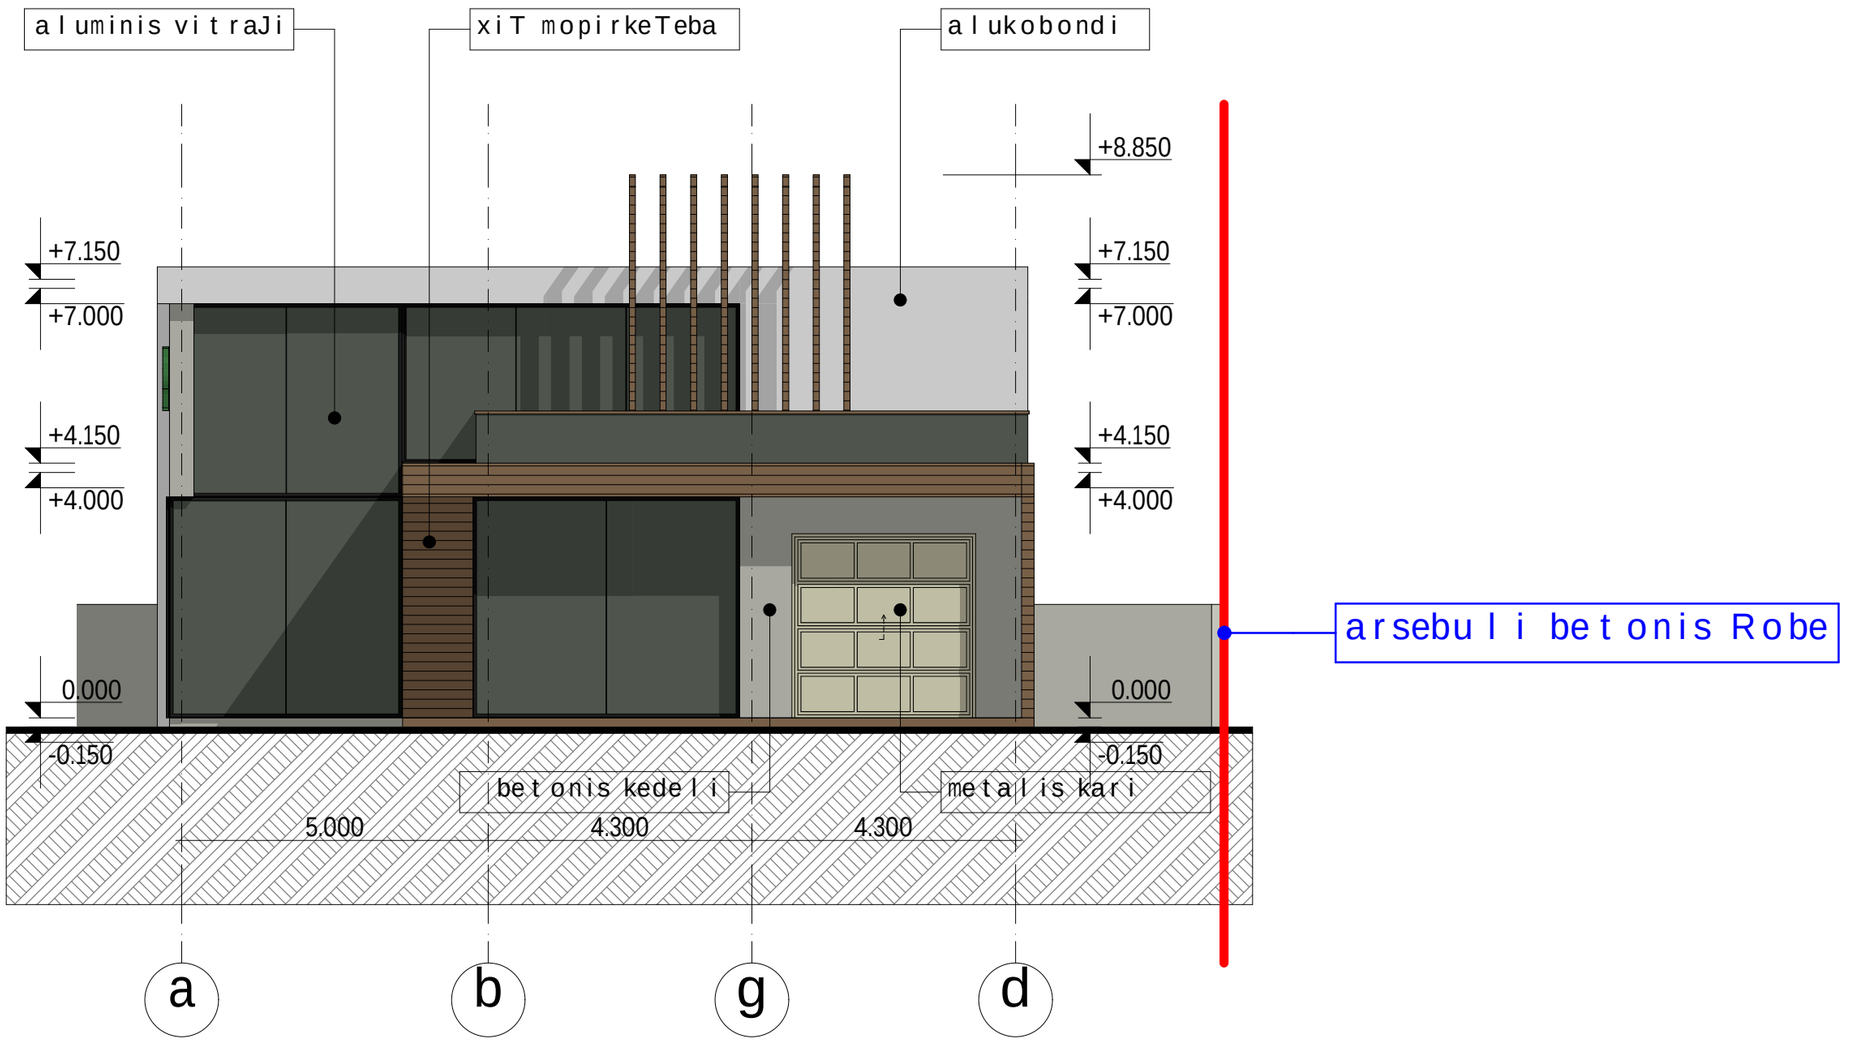

damkveTi	giorgi labaZe
misamarTi	sarajiSvilisgamzirismimdebare

Tanamdeboba	gvari	xelmowera
direqtori	i.xavTasi	
mT.arqiteqtori	i.xavTasi	

fasadi RerZebSi "3-1"

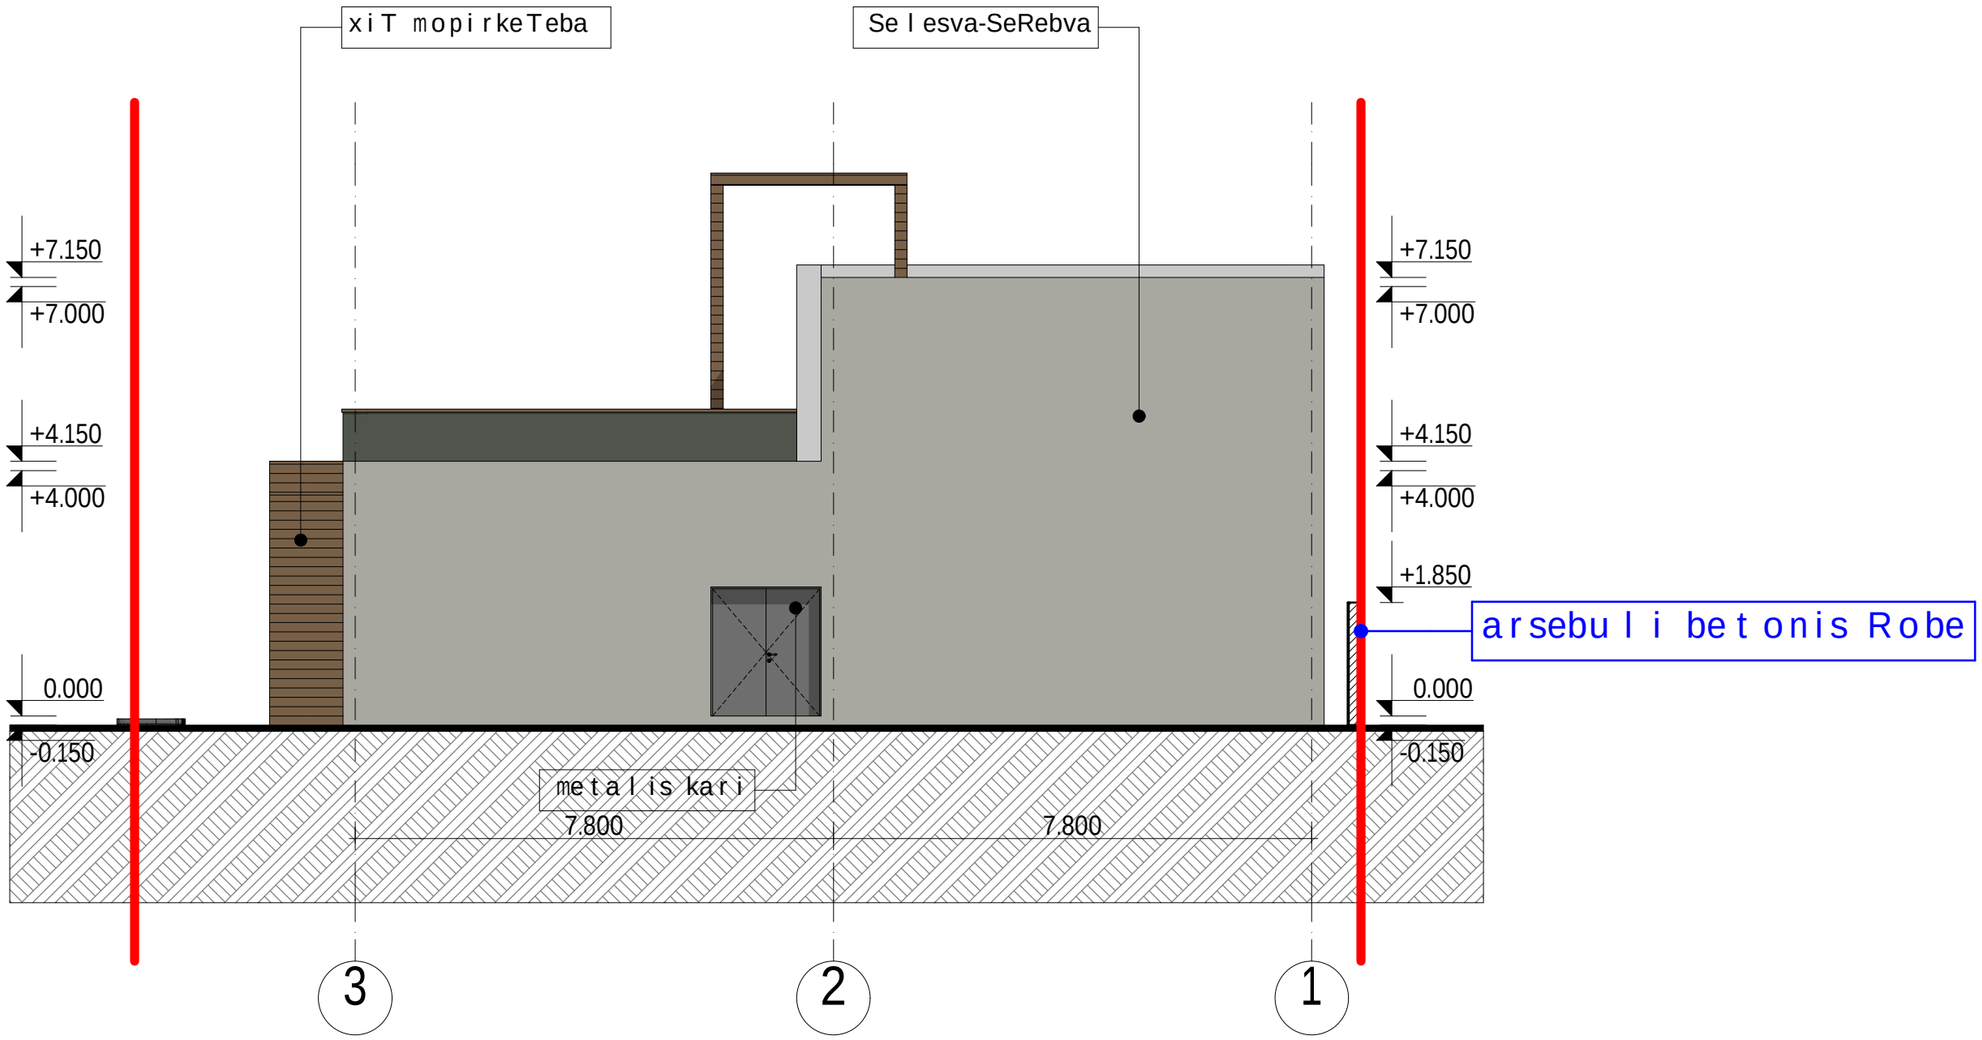

damkveTi	giorgi labaZe	
misamarTi	sarajiSvi l is gamzi r is mimdeba r e	
Tanamdeboba	gvari	xe l mowera
direqtori	i.xavTasi	
mT.arqiteqtori	i.xavTasi	

fasadi RerZebSi "1-3"

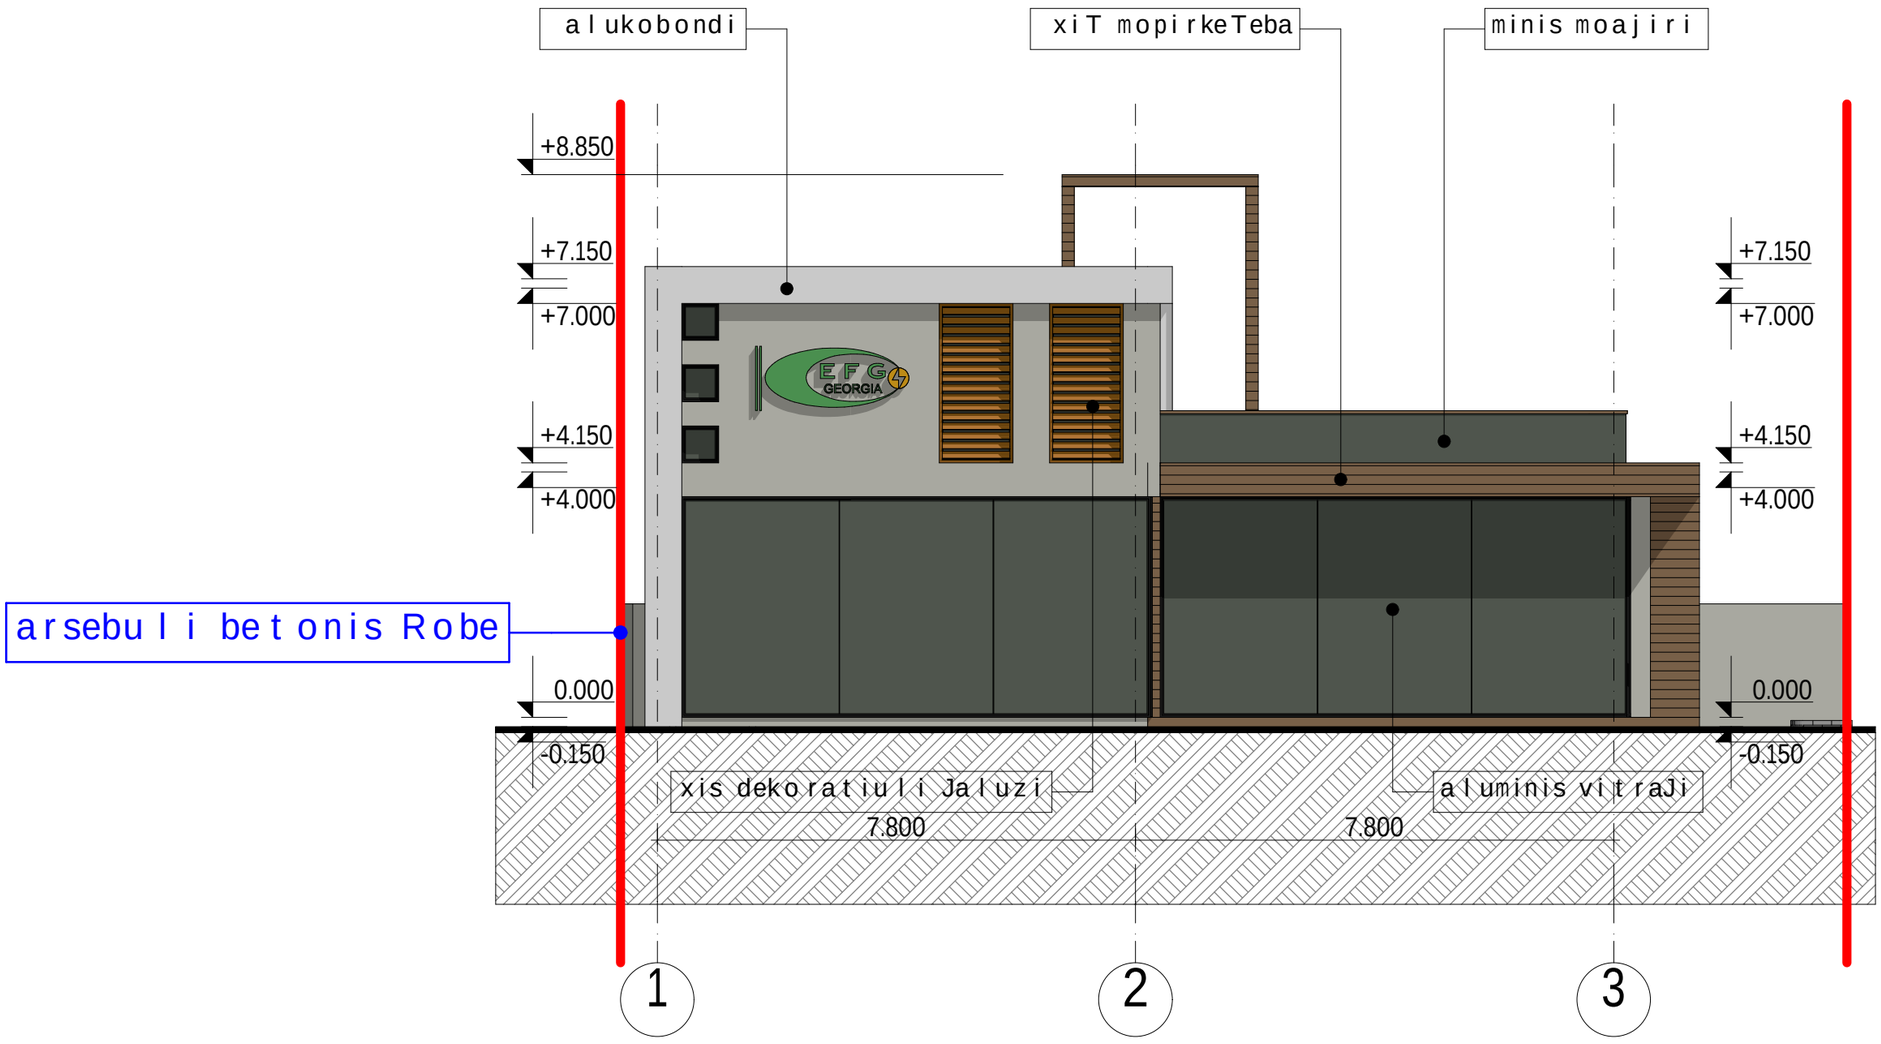

damkveTi	giorgi labaZe	
misamarTi	sarajiSvilis gamziris mimdebare	
Tanamdeboba	gvari	xelmowera
direqtori	i.xavTasi	
mT.arqiteqtori	i.xavTasi	

fasadi RerZebSi "d-a"

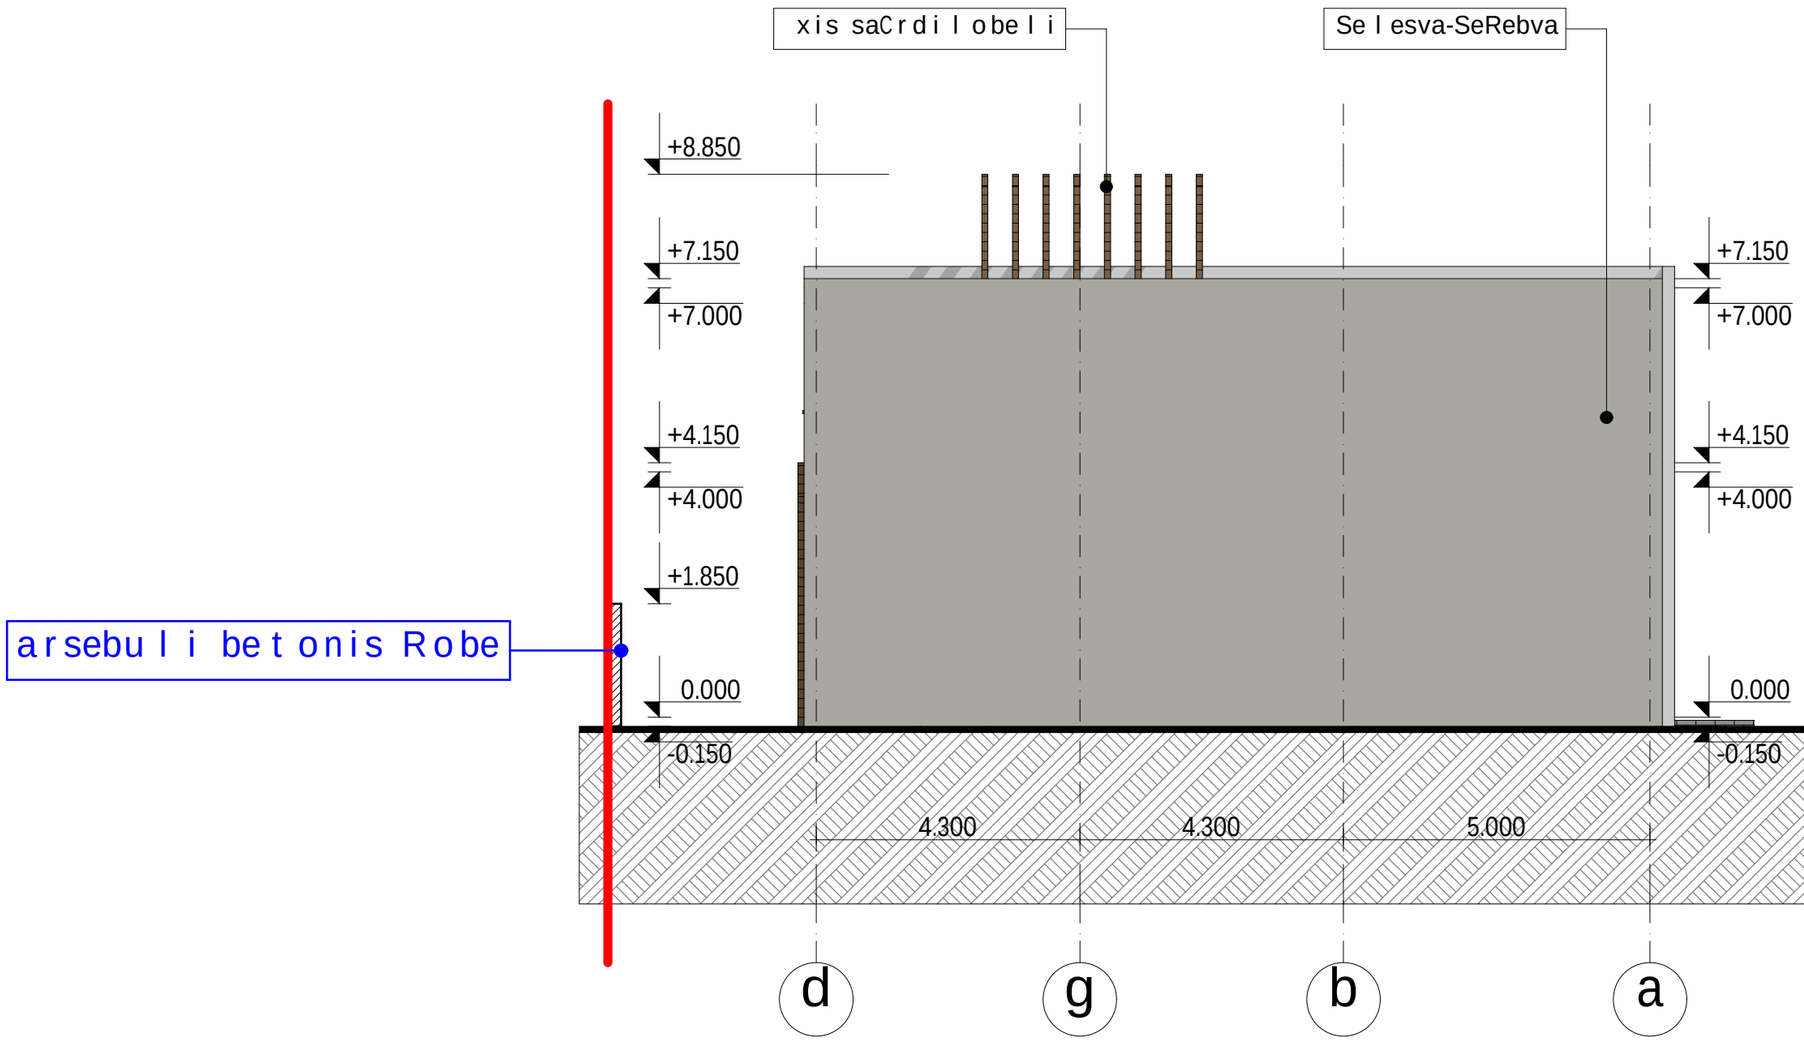

damkveTi	giorgi labaZe	
misamarTi	sarajiSvili sgamziris mimdebare	
Tanamdeboba	gvari	xelmowera
direqtori	i.xavTasi	
mT.arqiteqtori	i.xavTasi	