გენ-გეგმა

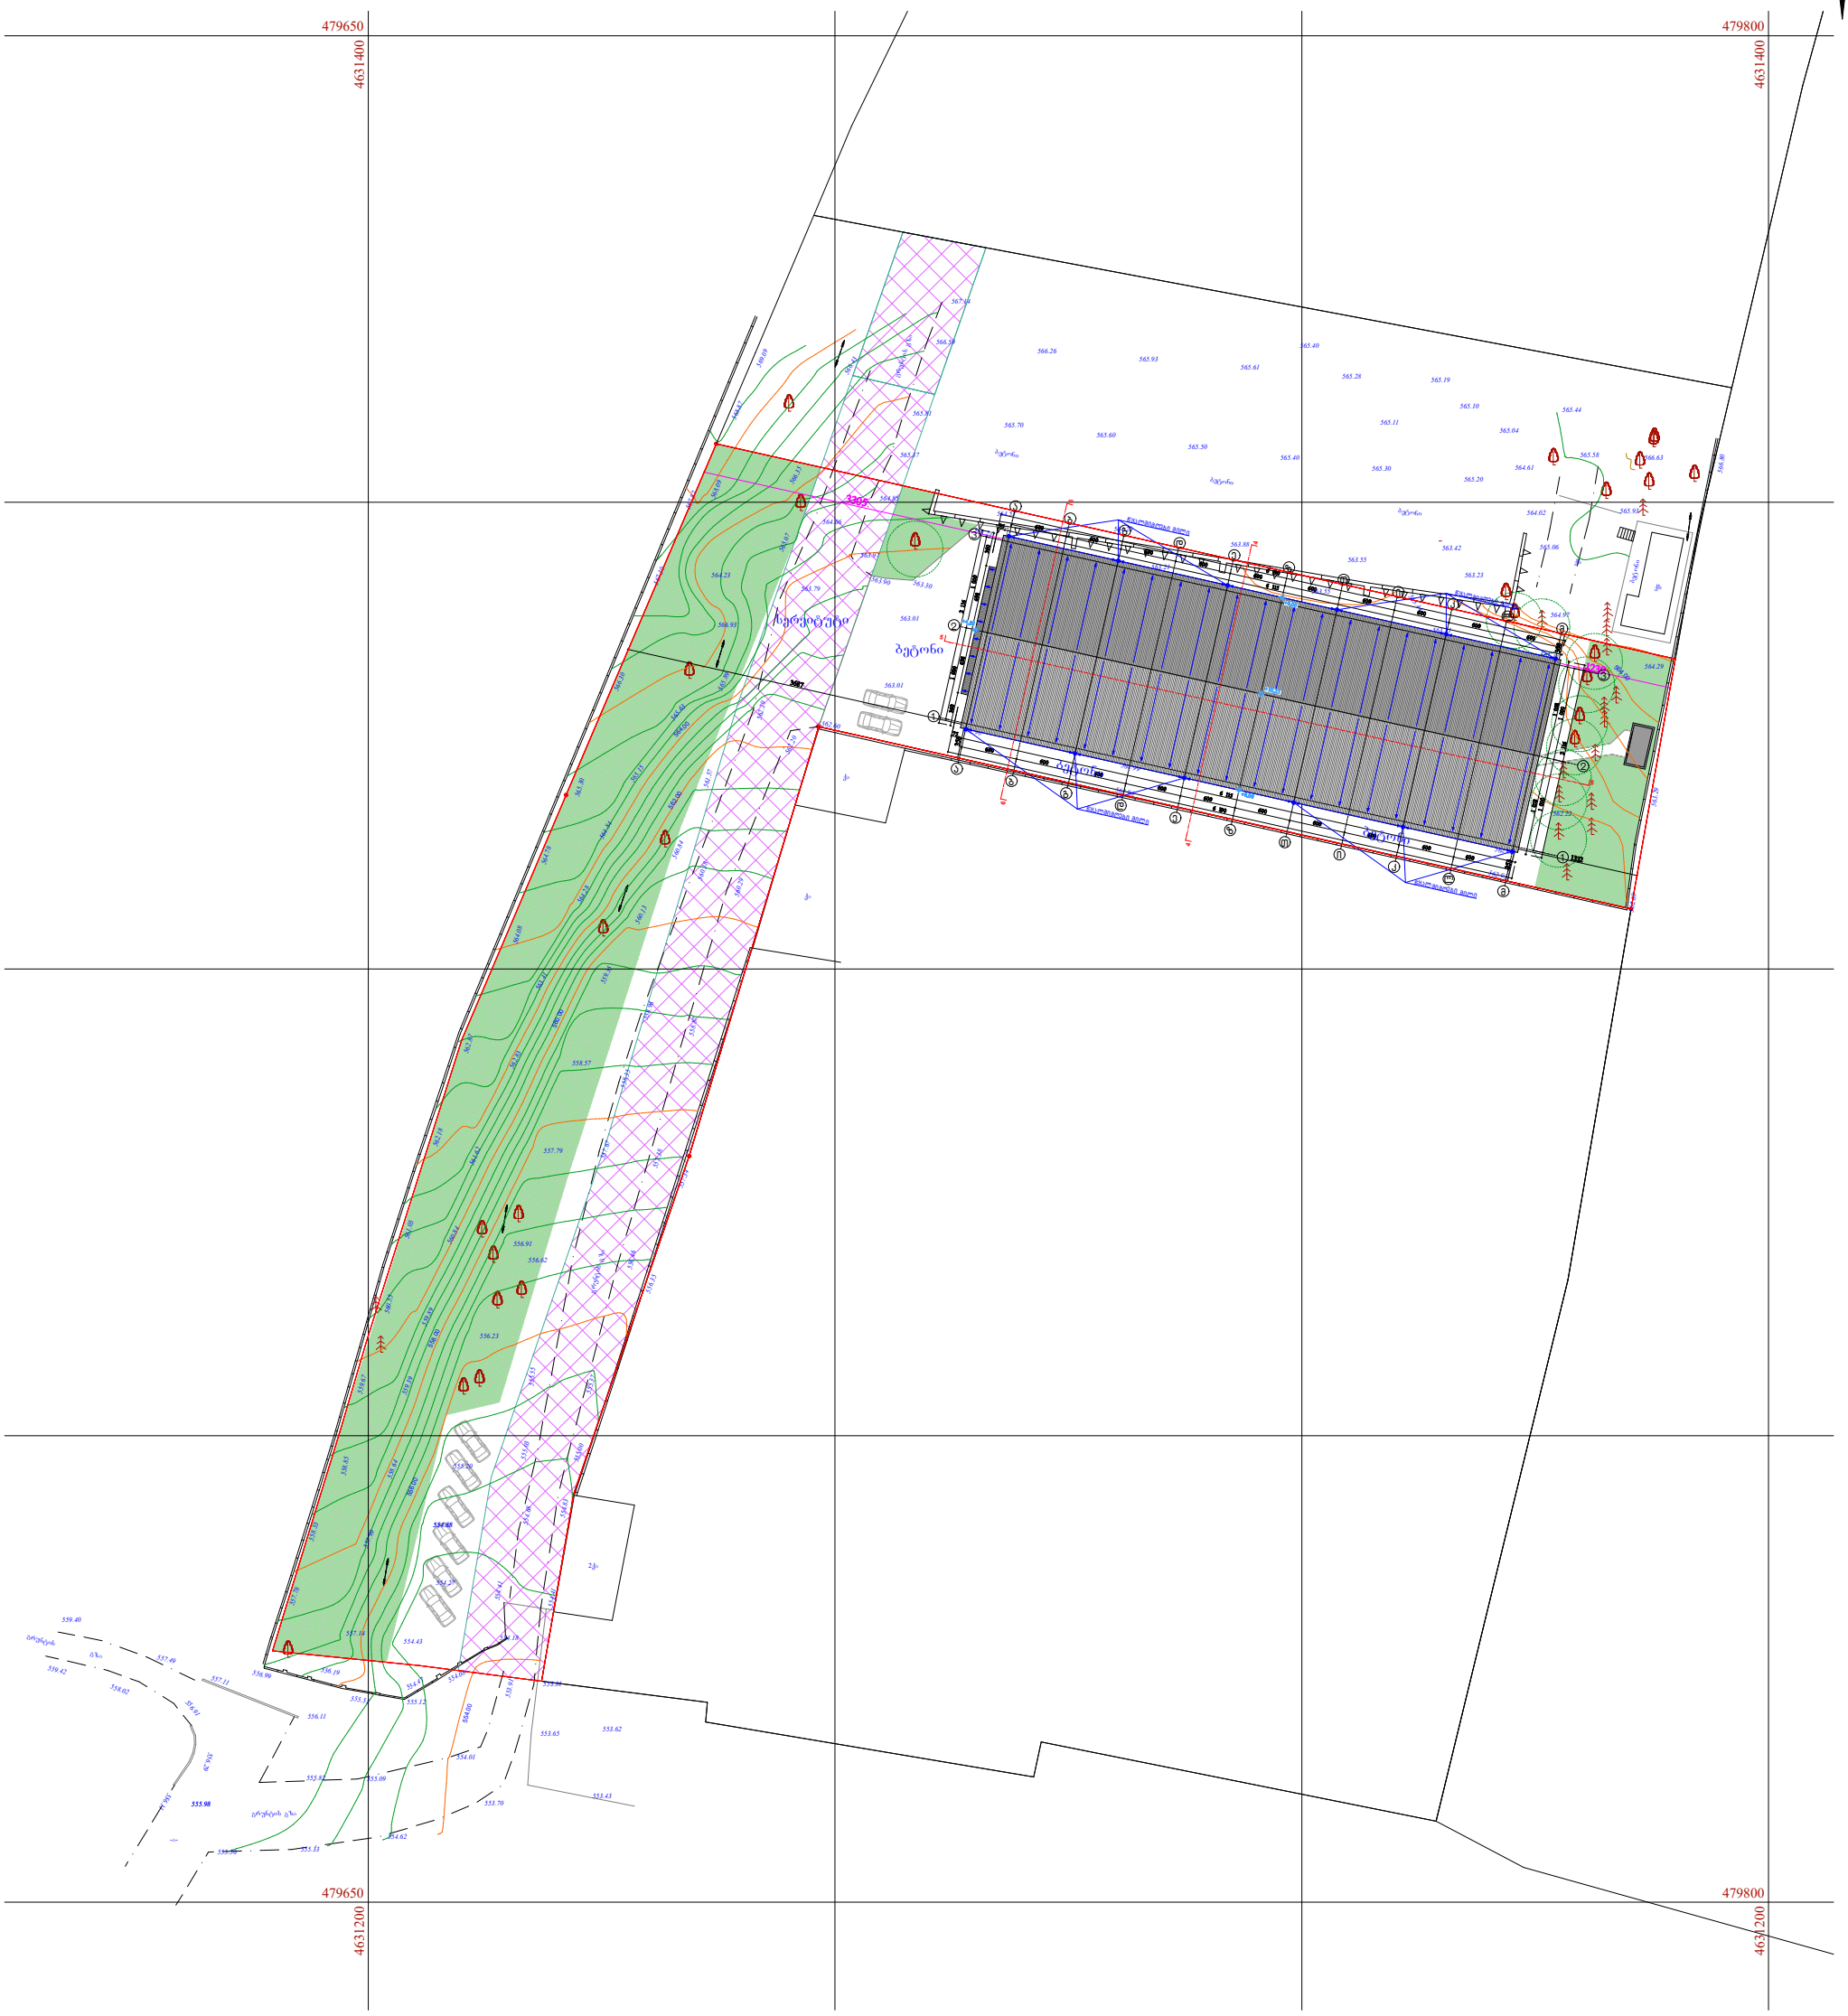

მისამართი: ქალაქი თბილისი, არსენ ოქროჯანაშვილი ქ. №22

ს/კ: 01.72.12.102.006 5753 კვ.მ.

პირობითი აღნიშვნები

ქს	საცხ. შენობა	ხის ღობე ბორდიური	წ — წყალგაყვანილობა
ქა	არასაცხ. შენობა ფარდული	ქვის კედელი	გ — გაზი
	მშენებარე შენობა	კედელი	კ — კანალიზაცია
	ატრანსფორ. ჯიხური	ფლატე	სან — სანიაღვრე
	ხეები	რკინიგზა	კბ — კავშირგაბმულობა
	ვაზი	სამეთვალყურეო ჭები	ელ. ქსელები
	გარე განათება	ელ. გადამცემი ხაზი	ოგ — გათბობა

1) მიწის სამუშაოების შესრულებისას შეატყობინეთ კომუნიკაციის წარმომადგენლებს

შპს "მეტი"		
ს.ნ. 408140079		მის: ზესტაფონის ქ. №15
დირექტორი:		მ. ხარაზიშვილი
არქიტექტორი:		ნ. წულაია
დამკვეთი:		შპს "თნნნ"
მასშტაბი: 1:500		23/07/2024 წ.

ტოპოგრაფიული გეგმა

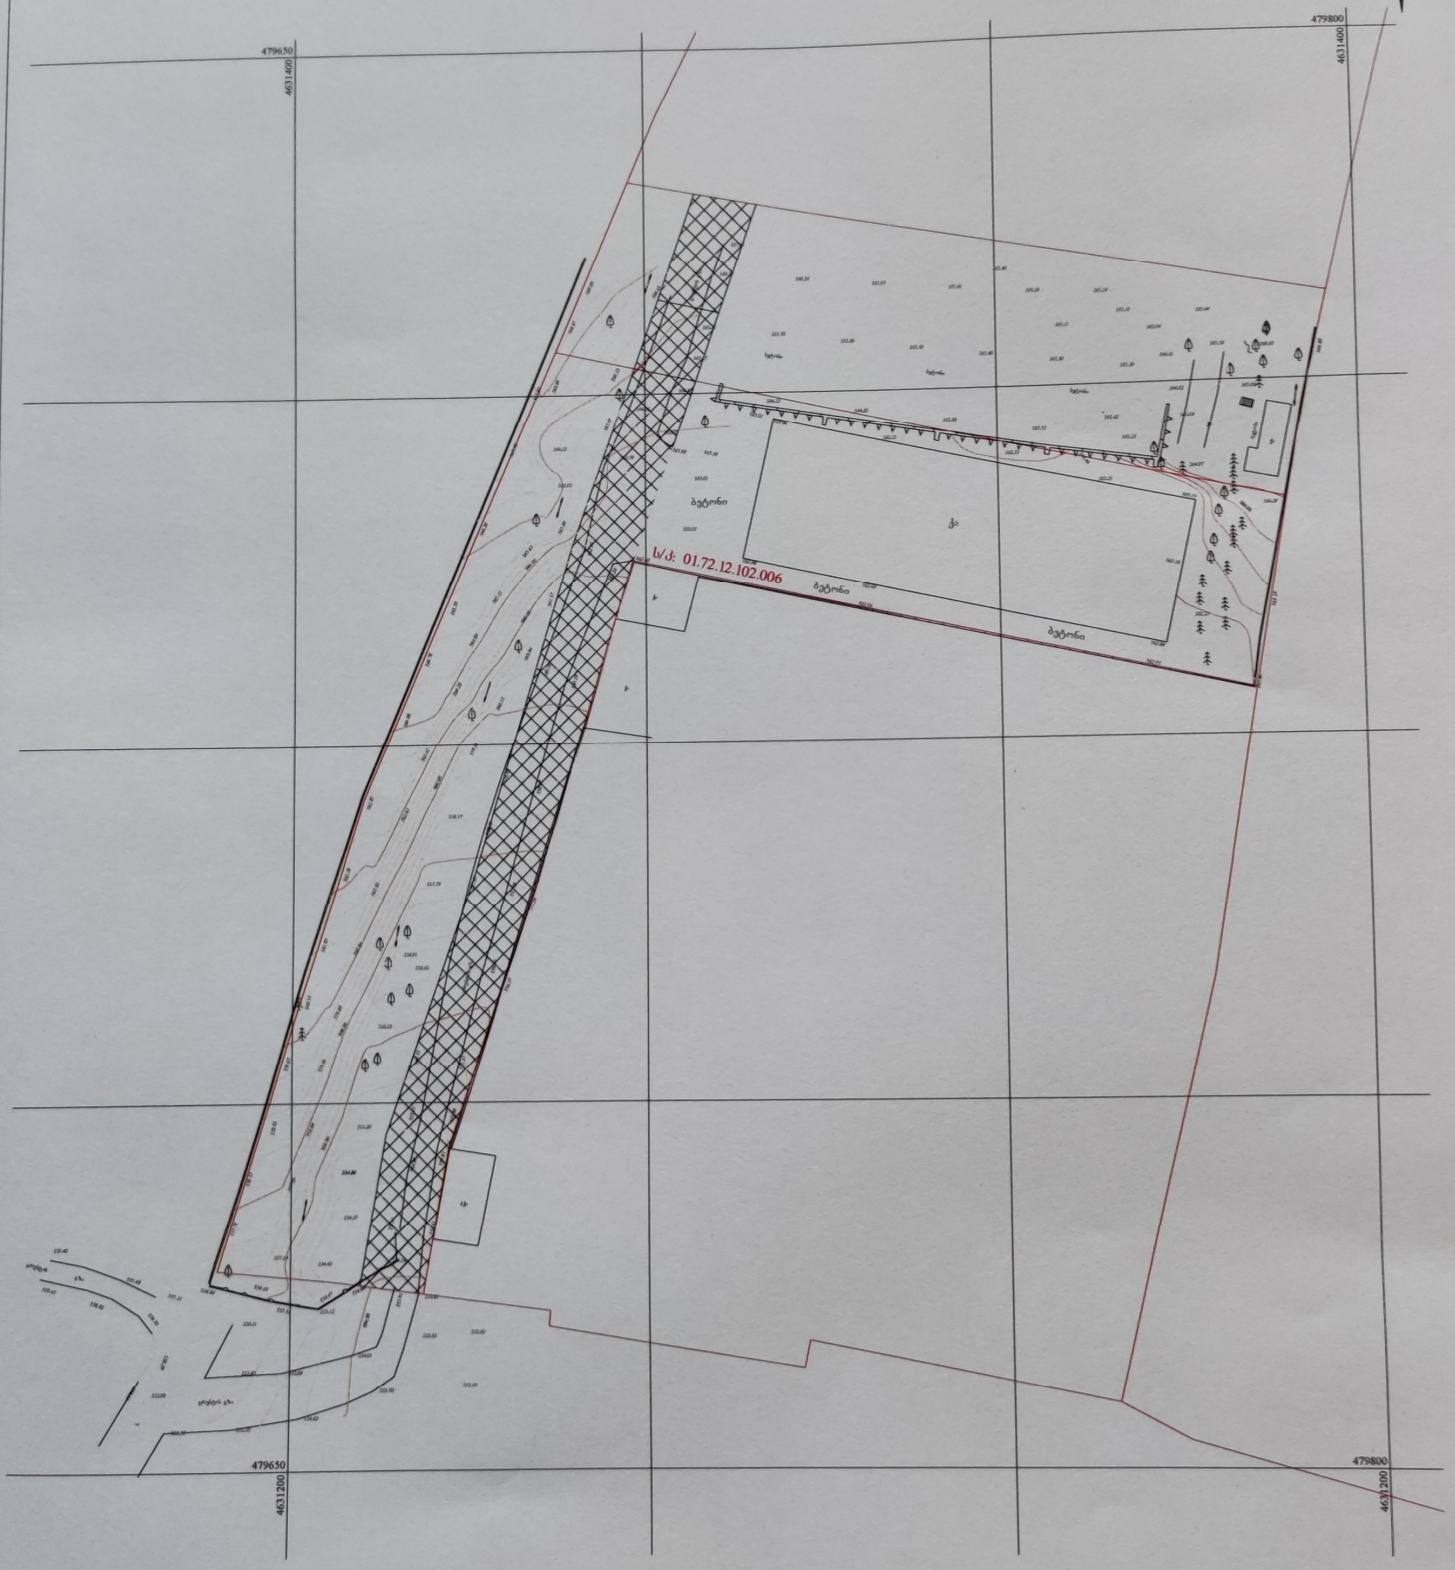

მისამართი: ქალაქი თბილისი, არსენ ოქროჯანაშვილი ქ. №22

ს/კ: **01.72.12.102.006** 5753 კვ.მ.

პირობითი აღნიშვნები

საცხ. შენობა	ხის ღობე	წ	წყალგაყვანილობა
არასაცხ. შენობა	ბორდიური	გ	გაზი
მშენებარე შენობა	ქვის კედელი	კ	კანალიზაცია
სატრანსფორ. ჯიხური	კედელი	სან	სანიაღვრე
ხეები	ფლატე	კბ	კავშირგაბმულობა
ბაზი	რკინიგზა	ელ. ქსელები	
გარე განათება	სამთვალყურეო ჭები	გათბობა	
	ელ. გადამცემი ხაზი	თგ	

1) მიწის სამუშაოების შესრულებისას შეატყობინეთ კომუნიკაციის წარმომადგენლებს

შპს "მეტი"

ს.ნ. 408140079 მის: ზესტაფონის ქ. №15

დირექტორი: მ. ხარაზიშვილი

არქიტექტორი: ნ. წულაია

დამკვეთი: შპს "თნნნ"

მასშტაბი: 1:500 23/07/2024 წ.