ჭრილი 1-1. მასშ 1:200

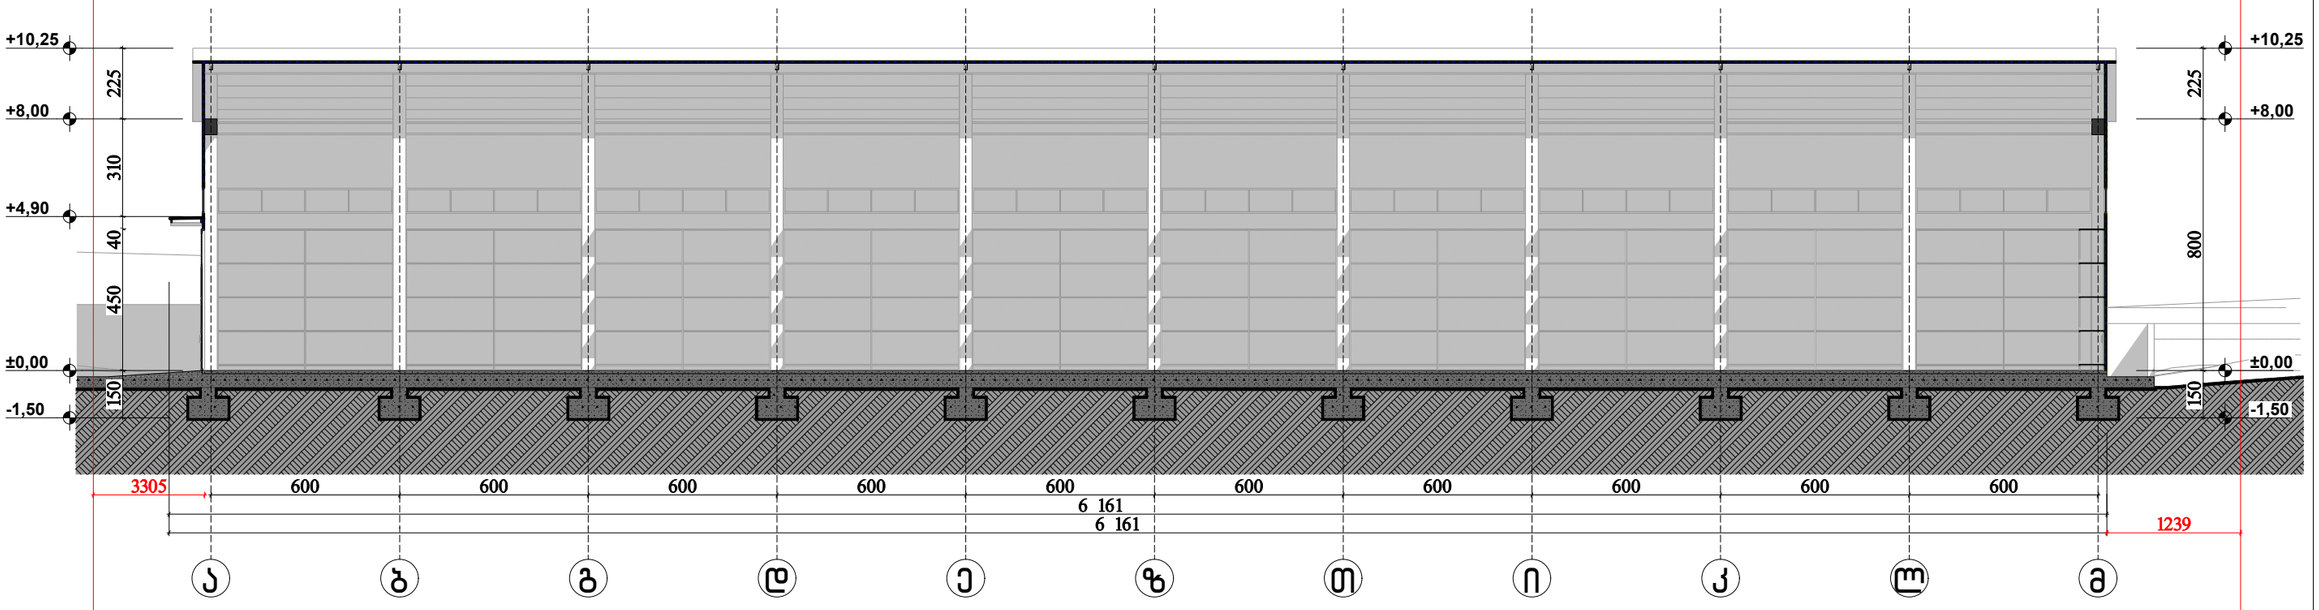

(არქიტექტურა) შ.პ.ს „მეტი"
რობაქიძის გამზ. №7
0159
თბილისი
საქართველო

(სტრუქტურა) შ.პ.ს „მეტი"
რობაქიძის გამზ. №7
0159
თბილისი
საქართველო

(მეწ) შ.პ.ს „მეტი"
რობაქიძის გამზ. №7
0159
თბილისი
საქართველო

(სახანძრო უსაფრთხოება) შ.პ.ს „მეტი"
რობაქიძის გამზ. №7
0159
თბილისი
საქართველო

(ინტერიერი) შ.პ.ს „მეტი"
რობაქიძის გამზ. №7
0159
თბილისი
საქართველო

ლანდშაფტი: შ.პ.ს „თ.ნ.ნ.ნ"
0179
თბილისი
საქართველო

საწყობი

შენიშვნები:

სიტუაციური სქემა:

№	თარიღი	
1	თარიღი 1	
2	თარიღი 2	
3	თარიღი 3	
4	თარიღი 4	
5	თარიღი 5	
6	თარიღი 6	

გამოსვლა:

პროექტის №: 01
CAD PLA FILE:
შესრულა: მ.ხარაზიშვილი
შეამოწმა: ნ.წულაია
საავტორო უფლებები: მ.ხარაზიშვილი
ჭრილი 1-1

A-201

A-3

ჭრილი 2-2. მასშ 1:200

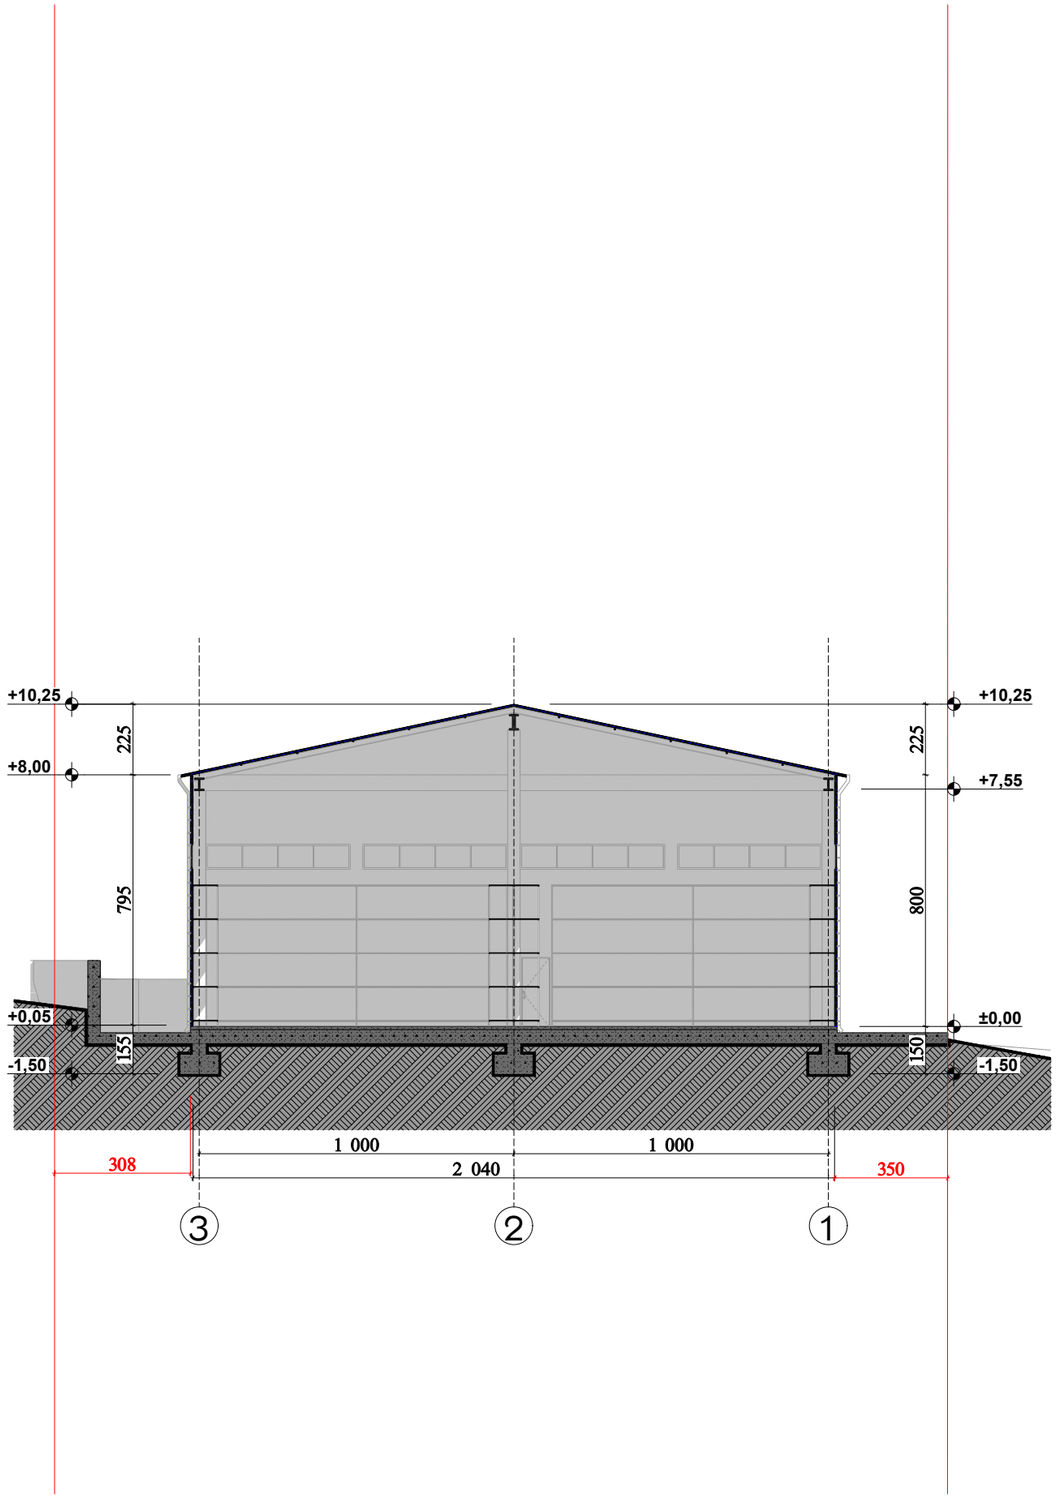

(არქიტექტურა) შ.პ.ს „მეტი"
რობაქიძის გამზ. №7
0159
თბილისი
საქართველო

(სტრუქტურა) შ.პ.ს „მეტი"
რობაქიძის გამზ. №7
0159
თბილისი
საქართველო

(მეწ) შ.პ.ს „მეტი"
რობაქიძის გამზ. №7
0159
თბილისი
საქართველო

(სახანძრო უსაფრთხოება) შ.პ.ს „მეტი"
რობაქიძის გამზ. №7
0159
თბილისი
საქართველო

(ინტერიერი) შ.პ.ს „მეტი"
რობაქიძის გამზ. №7
0159
თბილისი
საქართველო

დამკვეთი: შ.პ.ს „თ.ნ.ნ.ნ"
0179
თბილისი
საქართველო

საწყობი

შენიშვნები:

სიტუაციური სქემა:

№	თარიღი	
1	თარიღი 1	
2	თარიღი 2	
3	თარიღი 3	
4	თარიღი 4	
5	თარიღი 5	
6	თარიღი 6	

გამოცემა:

პროექტის №: 01

CAD PLA FILE:

შეასრულა: მ.ხარაზიშვილი

შეამოწმა: ნ.წულაია

საავტორო უფლებები: მ.ხარაზიშვილი

ჭრილი 2-2

A-202