ფასადი 3-1 ღერძებს შორის. მასშ 1:200

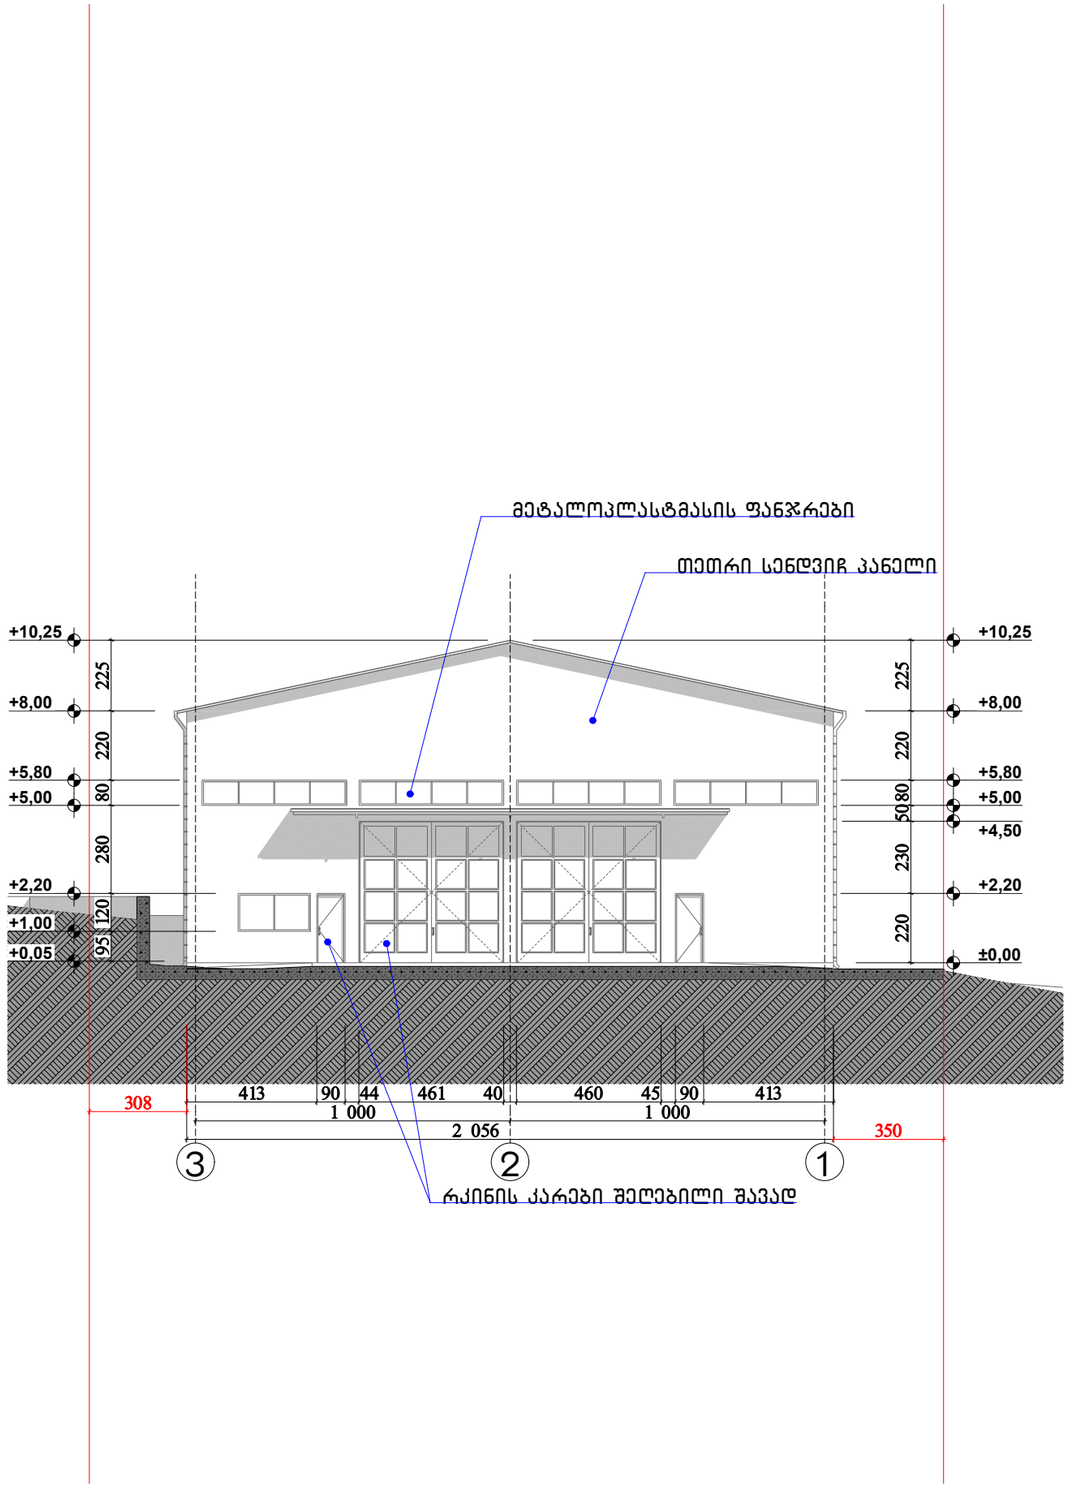

(არქიტექტურა) შ.პ.ს „მეტი"
რობაქიძის გამზ. №7
0159
თბილისი
საქართველო

(სტრუქტურა) შ.პ.ს „მეტი"
რობაქიძის გამზ. №7
0159
თბილისი
საქართველო

(მეწ) შ.პ.ს „მეტი"
რობაქიძის გამზ. №7
0159
თბილისი
საქართველო

(სახანძრო უსაბრთხოება) შ.პ.ს „მეტი"
რობაქიძის გამზ. №7
0159
თბილისი
საქართველო

(ინტერიერი) შ.პ.ს „მეტი"
რობაქიძის გამზ. №7
0159
თბილისი
საქართველო

ღაგაევთი: შ.პ.ს „თ.ნ.ნ.ნ"
0179
თბილისი
საქართველო

საწყობი

შენიშვნები:

სიტუაციური სქემა:

№	თარიღი	
1	თარიღი 1	
2	თარიღი 2	
3	თარიღი 3	
4	თარიღი 4	
5	თარიღი 5	
6	თარიღი 6	

გამოცემა:

პროექტის №: 01
CAD PLA FILE:
შეასრულა: მ.ხარაზიშვილი
შეამოწმა: ნ.წულაია
საავტორო უფლებები: მ.ხარაზიშვილი
ფასადი 3-1 ღერძებს შორის

A-302

A-3

ფასადი 1-3 ღერძებს შორის. მასშ 1:200

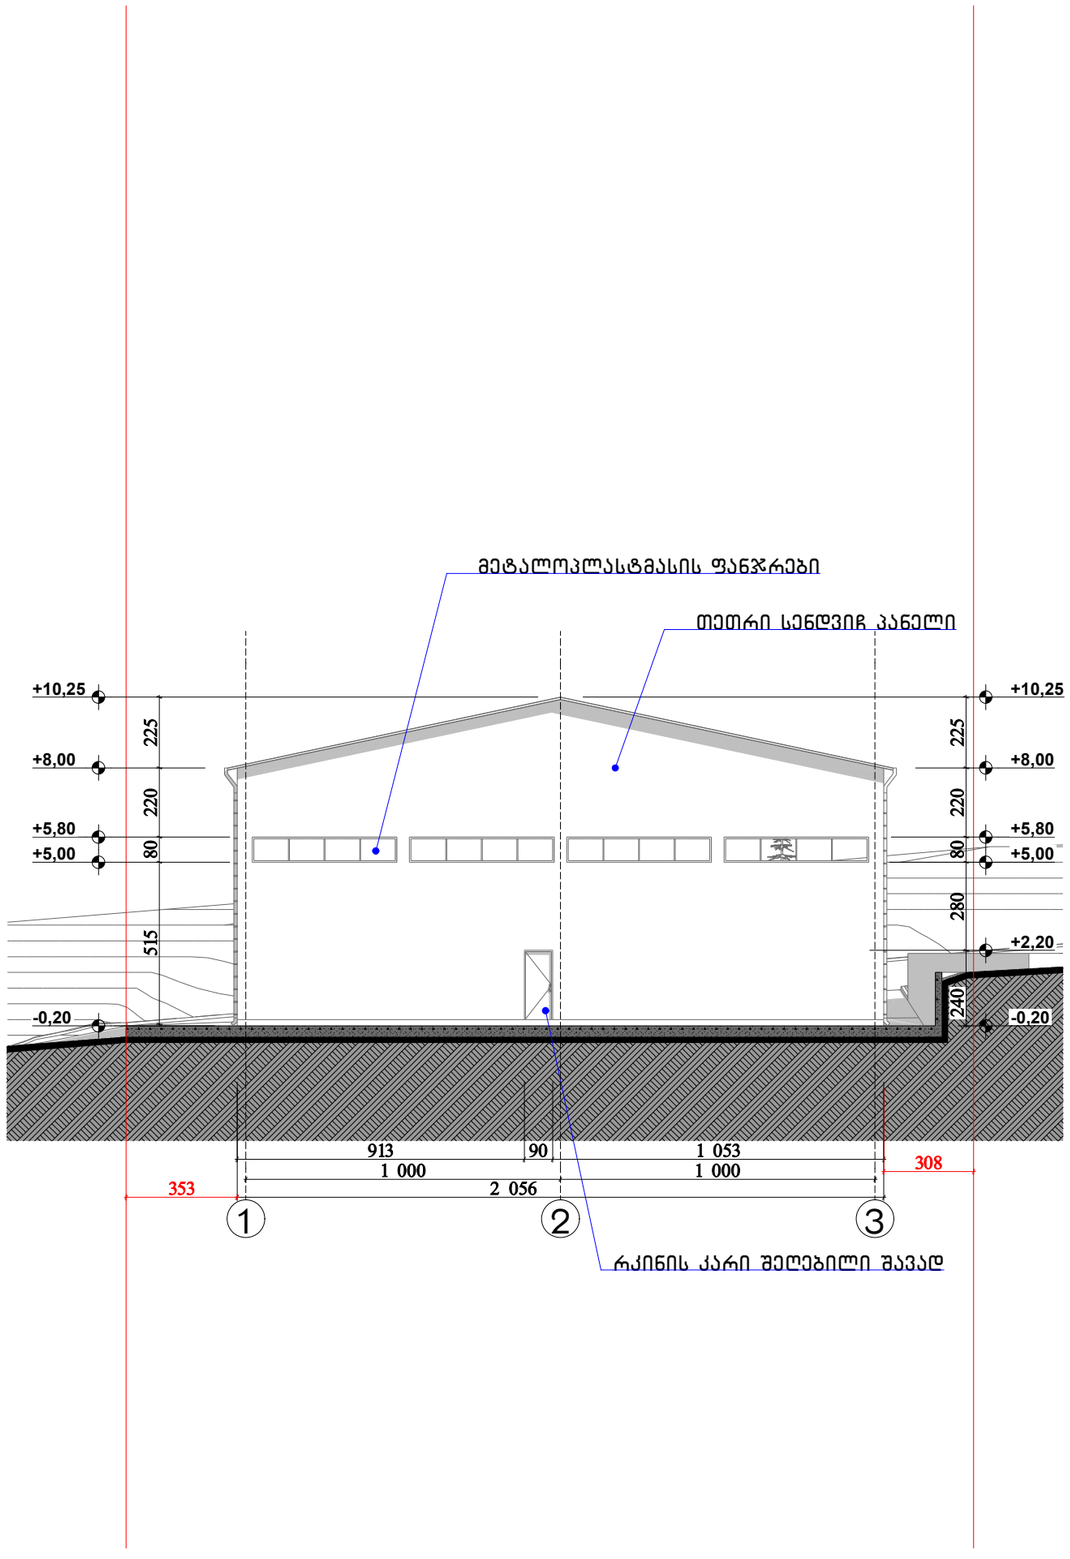

(არქიტექტურა) შ.პ.ს „მეტი"
რობაკიძის გამზ. №7
0159
თბილისი
საქართველო

(სტრუქტურა) შ.პ.ს „მეტი"
რობაკიძის გამზ. №7
0159
თბილისი
საქართველო

(მეწ) შ.პ.ს „მეტი"
რობაკიძის გამზ. №7
0159
თბილისი
საქართველო

(სახანძრო უსაბრთხოება) შ.პ.ს „მეტი"
რობაკიძის გამზ. №7
0159
თბილისი
საქართველო

(ინტერიერი) შ.პ.ს „მეტი"
რობაკიძის გამზ. №7
0159
თბილისი
საქართველო

ლამაზვეთი: შ.პ.ს „თ.6.6.6"
0179
თბილისი
საქართველო

საწყობი

შენიშვნები:

სიტუაციური სქემა:

№	თარიღი	
1	თარიღი 1	
2	თარიღი 2	
3	თარიღი 3	
4	თარიღი 4	
5	თარიღი 5	
6	თარიღი 6	

გამოცემა:

რეჟიმის №: 01

CAD PLA FILE:

შეასრულა: მ.ხარაზიშვილი

შეამოწმა: ნ.წულაია

საავტორო უფლებები: მ.ხარაზიშვილი

ფასადი 1-3 ღერძებს შორის

A-301

A-3

ფასადი ა-მ ღერძებს შორის. მასშ 1:200

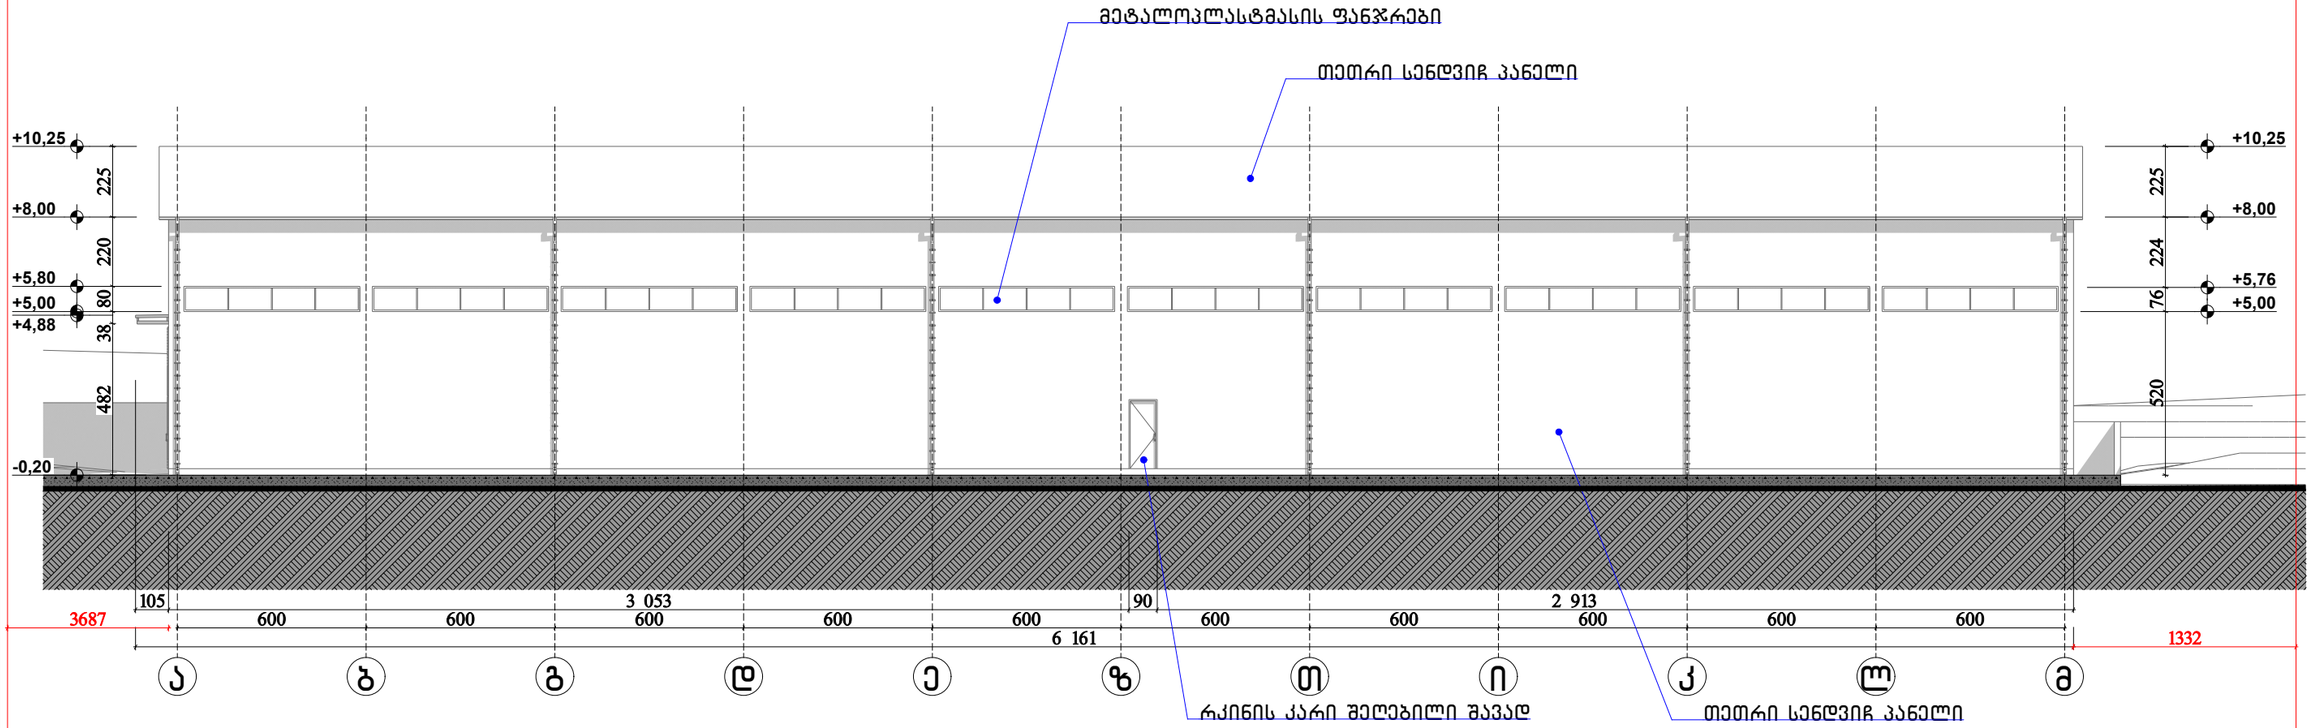

(არქიტექტურა) შ.პ.ს „მეტი"
რობაქიძის გამზ. №7
0159
თბილისი
საქართველო

(სტრუქტურა) შ.პ.ს „მეტი"
რობაქიძის გამზ. №7
0159
თბილისი
საქართველო

(მეწ) შ.პ.ს „მეტი"
რობაქიძის გამზ. №7
0159
თბილისი
საქართველო

(სახანძრო უსაფრთხოება) შ.პ.ს „მეტი"
რობაქიძის გამზ. №7
0159
თბილისი
საქართველო

(ინტერიერი) შ.პ.ს „მეტი"
რობაქიძის გამზ. №7
0159
თბილისი
საქართველო

დამკვეთი: შ.პ.ს „თ.ნ.ნ.ნ"
0179
თბილისი
საქართველო

საწყობი

შენიშვნები:

სიტუაციური სქემა:

№	თარიღი	
1	თარიღი 1	
2	თარიღი 2	
3	თარიღი 3	
4	თარიღი 4	
5	თარიღი 5	
6	თარიღი 6	

გამოცემა:

პროექტის №: 01

CAD PLA FILE:

შესრულა: მ.ხარაზიშვილი

შეამოწმა: ნ.წულაია

საავტორო უფლებები: მ.ხარაზიშვილი

ფასადი ა-მ ღერძებს შორის

A-303

ფასადი მ-ა ღერძებს შორის. მასშ 1:200

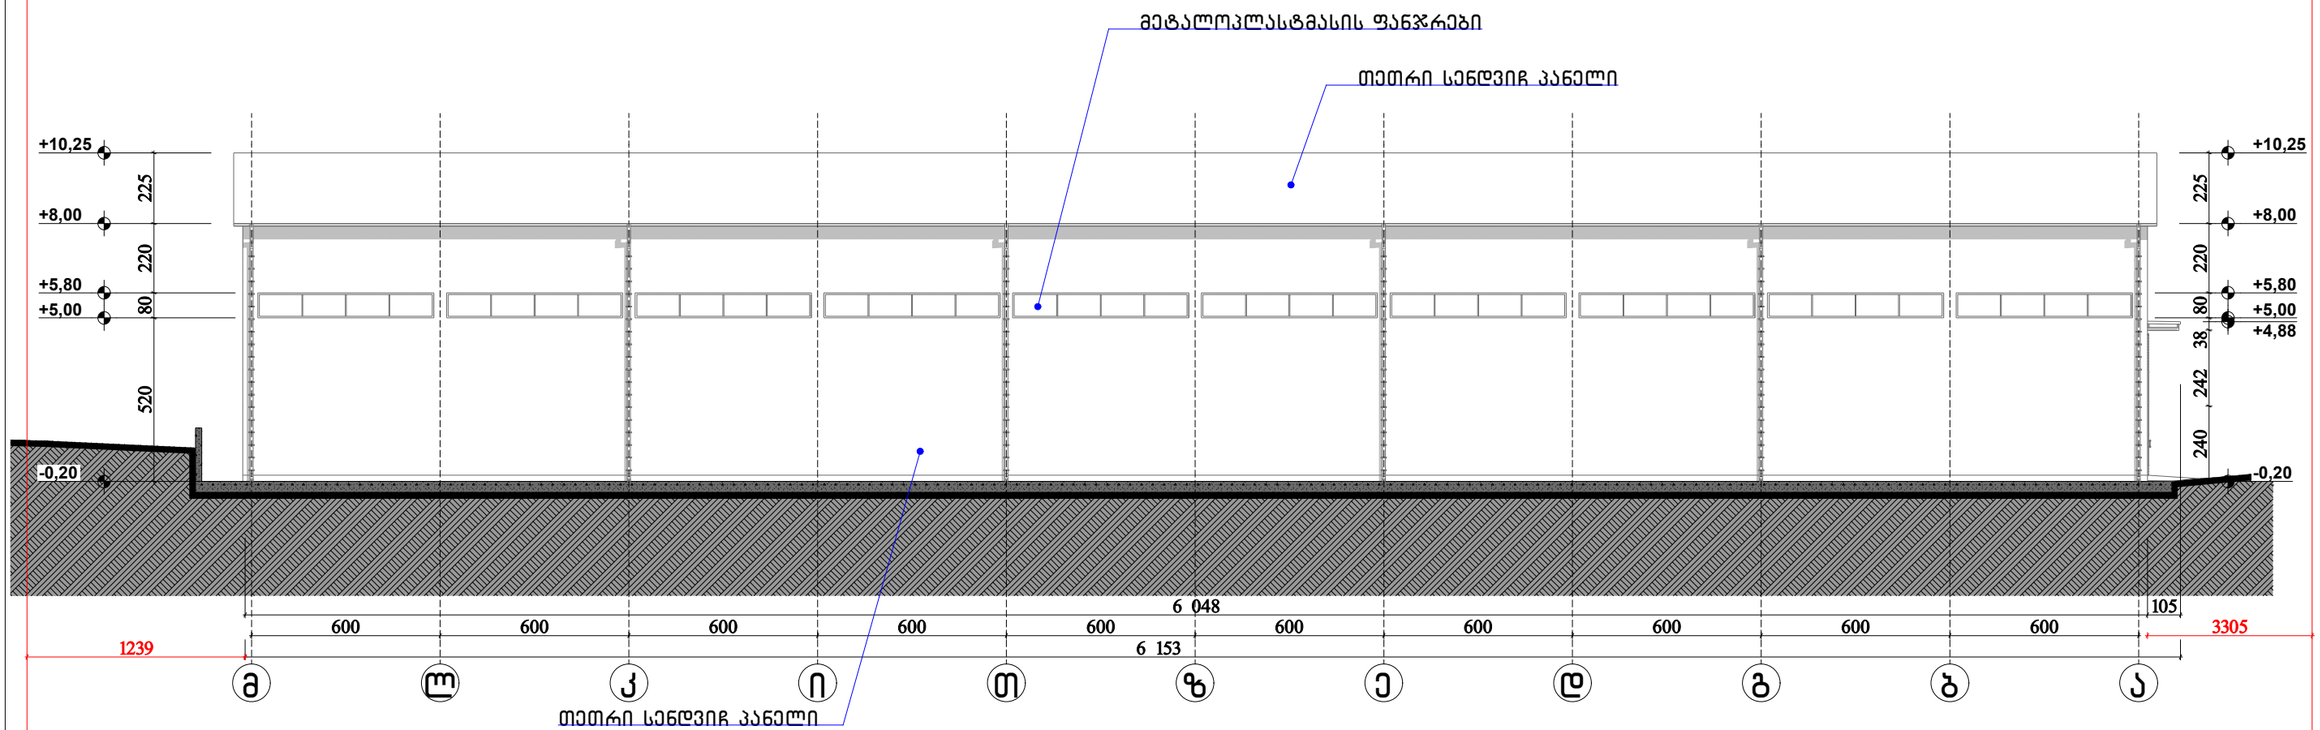

(არქიტექტურა) შ.პ.ს „მეტი"
რობაქიძის გამზ. №7
0159
თბილისი
საქართველო

(სტრუქტურა) შ.პ.ს „მეტი"
რობაქიძის გამზ. №7
0159
თბილისი
საქართველო

(მეწ) შ.პ.ს „მეტი"
რობაქიძის გამზ. №7
0159
თბილისი
საქართველო

(სახანძრო უსაფრთხოება) შ.პ.ს „მეტი"
რობაქიძის გამზ. №7
0159
თბილისი
საქართველო

(ინტერიერი) შ.პ.ს „მეტი"
რობაქიძის გამზ. №7
0159
თბილისი
საქართველო

დამკვეთი: შ.პ.ს „თ.ნ.ნ.ნ"
0179
თბილისი
საქართველო

საწყობი

შენიშვნები:

სიტუაციური სქემა:

№	თარიღი	
1	თარიღი 1	
2	თარიღი 2	
3	თარიღი 3	
4	თარიღი 4	
5	თარიღი 5	
6	თარიღი 6	

გაფორმება:

პროექტის №: 01
CAD PLA FILE:
შეასრულა: მ.ხარაზიშვილი
შეამოწმა: ნ.წულაია
საავტორო უფლებები: მ.ხარაზიშვილი
ფასადი მ-ა ღერძებს შორის

A-304

A-3

კ-1X2

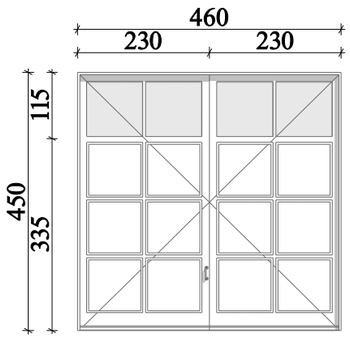

კ-2X3

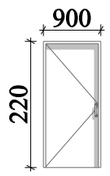

კ-3X2

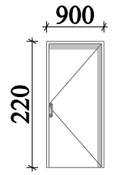

კ-4

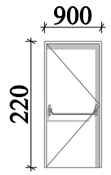

კ-5



კარების სპეციპიკაცია

№	მარკა	გაბარიტი სმ.		ფართი მ2	რაოდ. ც.	მასალა	საერთო ფ. მ2
		სიგანე სმ.	სიმაღლე				
1.	,,კ-1" კარი	460	450	20.7	2	რკინა	41.4
2.	,,კ-2" კარი	900	220	2.2	3	რკინა	6.6
3.	,,კ-3" კარი	900	220	2.2	2	რკინა	4.4
4.	,,კ-4" კარი	900	220	2.2	1	მ.დ.ფ	2.2
5.	,,კ-5" კარი	80	220	1.8	1	მ.დ.ფ	1.8

კარების სპეციპიკაცია

№	მარკა	გაბარიტი სმ.		ფართი მ2	რაოდ. ც.	მასალა	საერთო ფ. მ2
		სიგანე სმ.	სიმაღლე				
1.	,,ფ-1" ფანჯარა	560	80	4.5	20	მეტალო-პლასტმასი	90
2.	,,ფ-2" ფანჯარა	460	80	3.7	8	მეტალო-პლასტმასი	29.6
3.	,,ფ-3" ფანჯარა	230	120	2.8	2	მეტალო-პლასტმასი	5.6

ფ-1X20

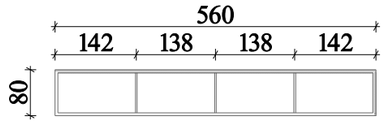

ფ-2X8

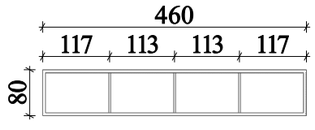

ფ-3X2

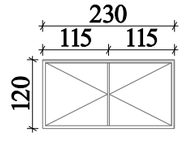

(არქიტექტურა) შ.პ.ს „მეტი"
რობაქიძის გამზ. №7
0159
თბილისი
საქართველო

(სტრუქტურა) შ.პ.ს „მეტი"
რობაქიძის გამზ. №7
0159
თბილისი
საქართველო

(მეწ) შ.პ.ს „მეტი"
რობაქიძის გამზ. №7
0159
თბილისი
საქართველო

(სახანძრო უსაფრთხოება) შ.პ.ს „მეტი"
რობაქიძის გამზ. №7
0159
თბილისი
საქართველო

(ინტერიერი) შ.პ.ს „მეტი"
რობაქიძის გამზ. №7
0159
თბილისი
საქართველო

დამკვეთი: შ.პ.ს „თ.ბ.ბ.ბ"
0179
თბილისი
საქართველო

საწყობი

შენიშვნები:

სიტუაციური სქემა:

№	თარიღი	
1	თარიღი 1	
2	თარიღი 2	
3	თარიღი 3	
4	თარიღი 4	
5	თარიღი 5	
6	თარიღი 6	

გამოსცემა:

პროექტის №: 01
CAD PLA FILE:
შესრულა: მ.ხარაზიშვილი
შეამოწმა: ნ.ნუცუბიძე
საავტორო უფლებები: მ.ხარაზიშვილი
პირველი სართულის გეგმა
ნიშნულზე ±0.00

A-101

დეტალი 1:10

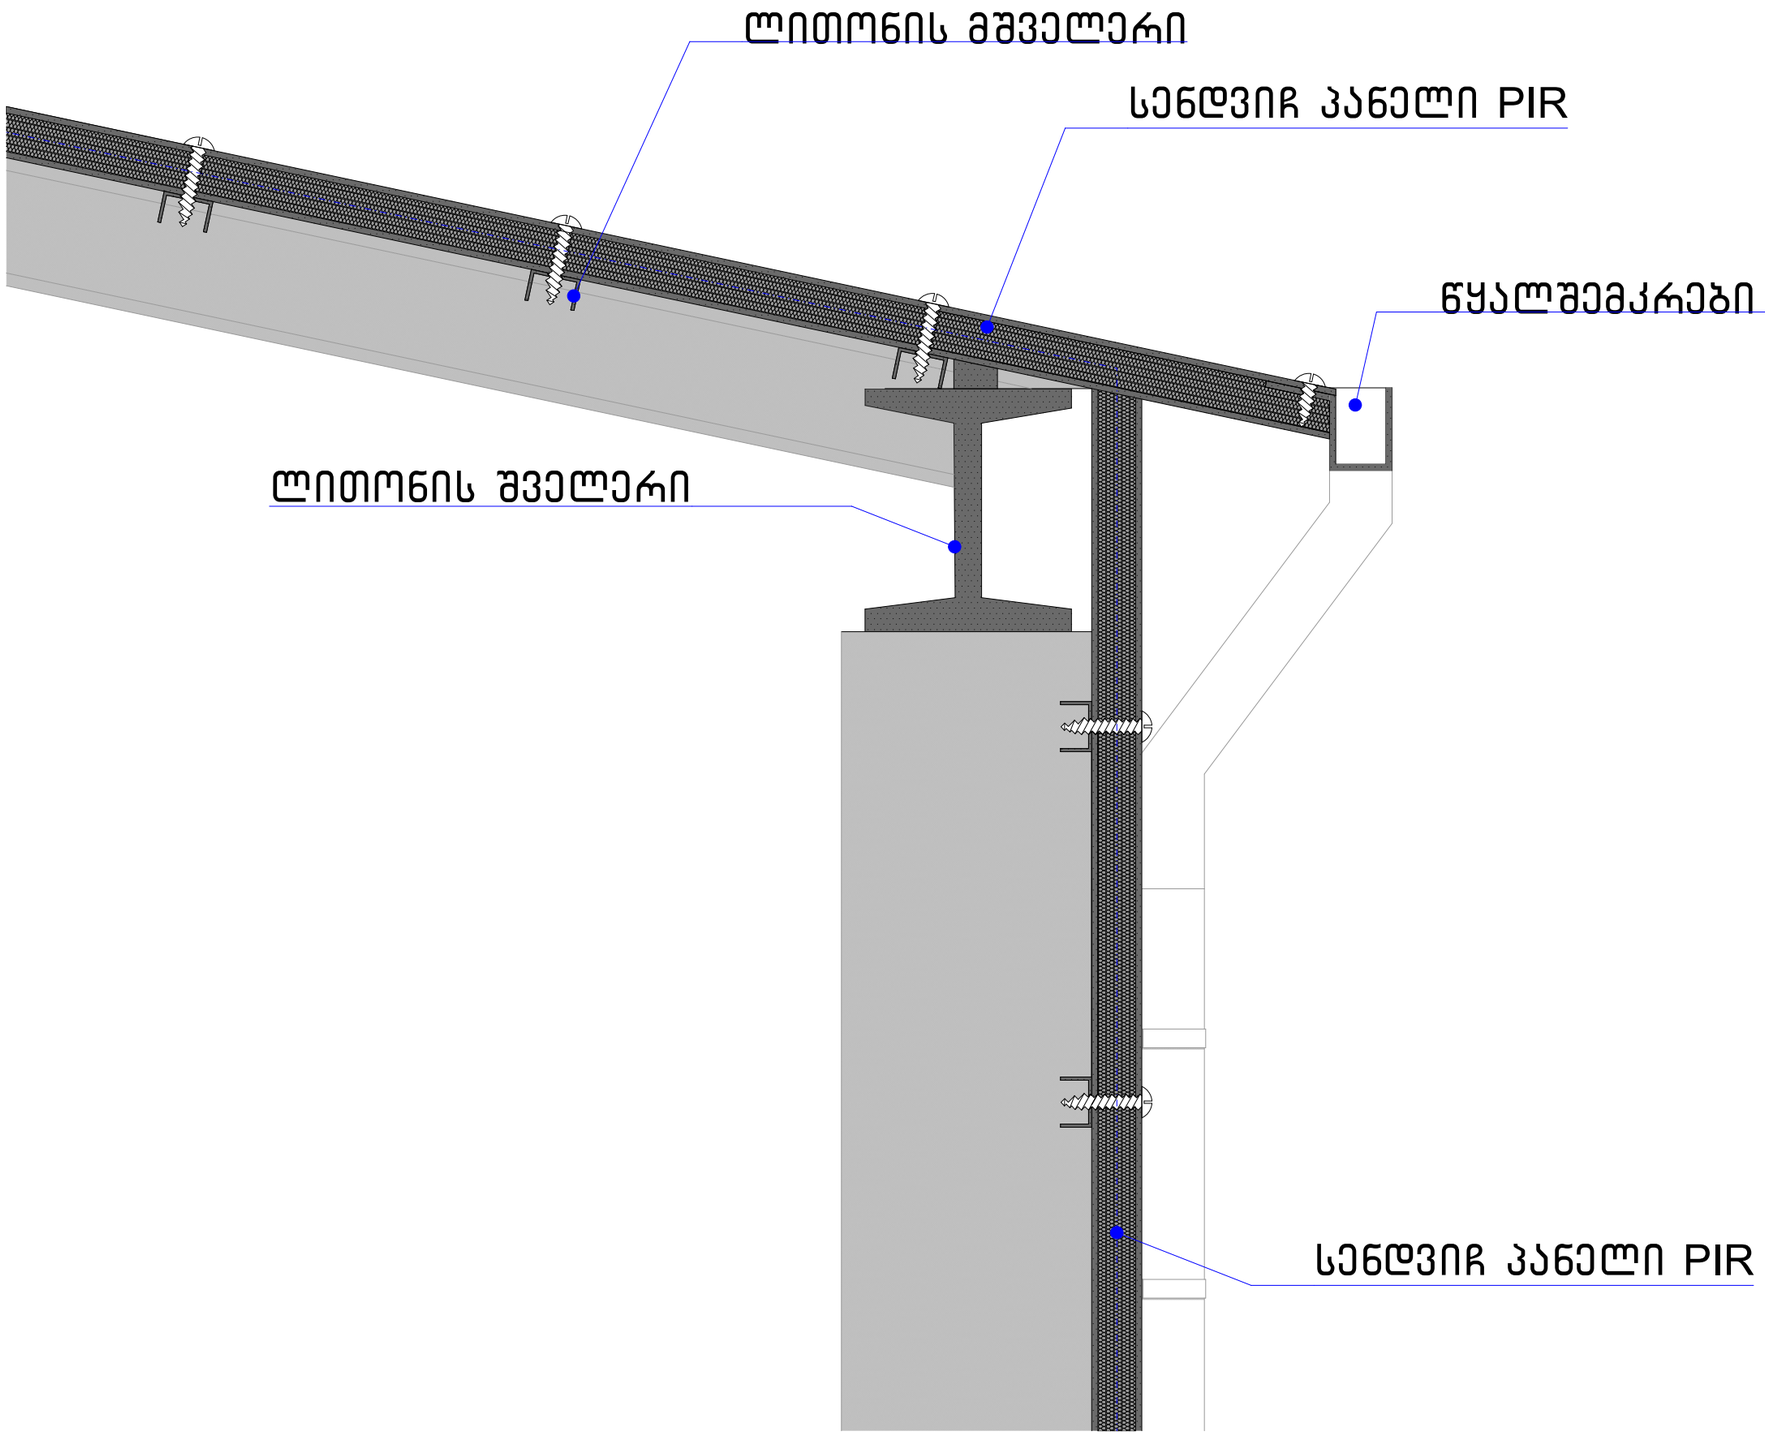

(არქიტექტურა) შ.პ.ს „მეტი"
რობაქიძის გამზ. №7
0159
თბილისი
საქართველო

(სტრუქტურა) შ.პ.ს „მეტი"
რობაქიძის გამზ. №7
0159
თბილისი
საქართველო

(მეწ) შ.პ.ს „მეტი"
რობაქიძის გამზ. №7
0159
თბილისი
საქართველო

(სახანძრო უსაბრთხოება) შ.პ.ს „მეტი"
რობაქიძის გამზ. №7
0159
თბილისი
საქართველო

(ინტერიერი) შ.პ.ს „მეტი"
რობაქიძის გამზ. №7
0159
თბილისი
საქართველო

ღამქვეთი: შ.პ.ს „მ.6.6.6"
0179
თბილისი
საქართველო

საწყობი

შენიშვნები:

სიტუაციური სქემა:

№	თარიღი	
1	თარიღი 1	
2	თარიღი 2	
3	თარიღი 3	
4	თარიღი 4	
5	თარიღი 5	
6	თარიღი 6	

გამოსცემა:

პროექტის №: 01

CAD PLA FILE:

შესრულა: მ.ხარაზიშვილი

შეამოწმა: ნ.წულაია

საავტორო უფლებები: მ.ხარაზიშვილი

დეტალები

A-101