fasadi RerZebSi "a-d"

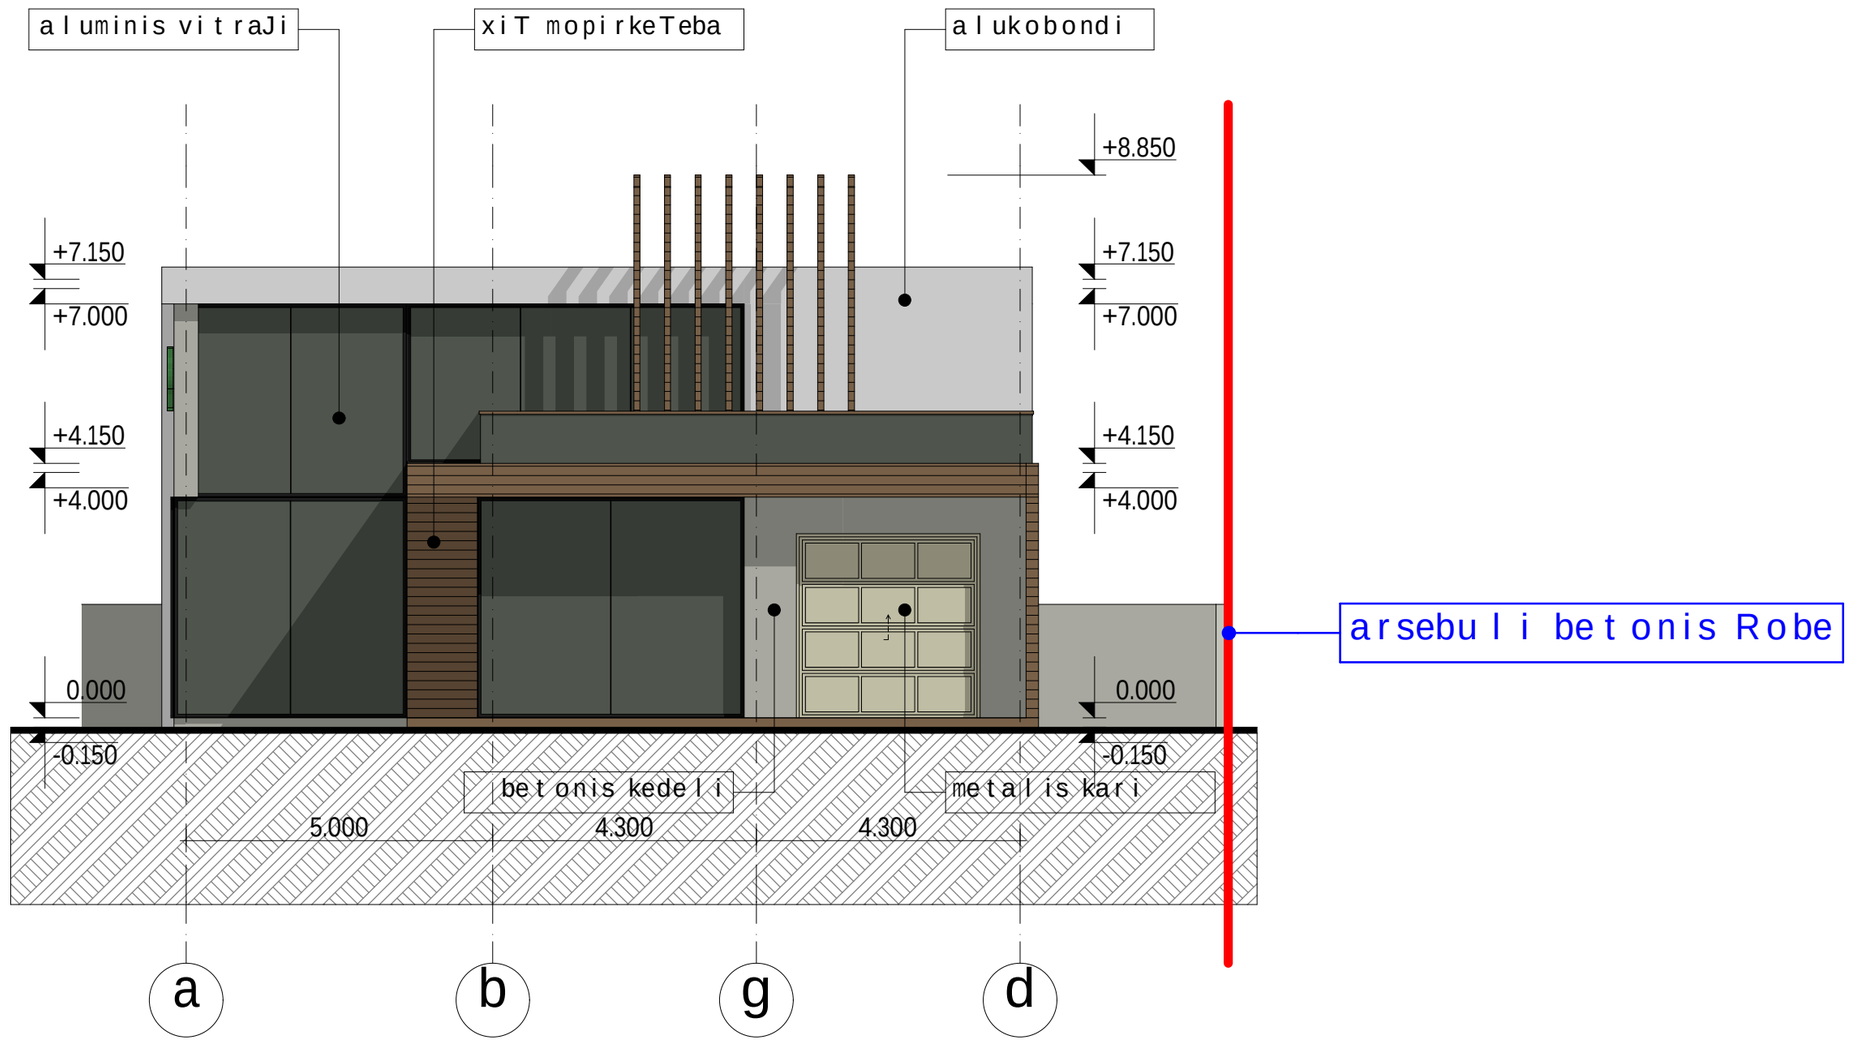

damkveTi	giorgi labaZe	
misamarTi	sarajiSvilis gamziris mimdebare	
Tanamdeboba	gvari	xelmowera
direqtori	i. xavTasi	
mT. arqiteqtori	i. xavTasi	

fasadi RerZebSi "3-1"

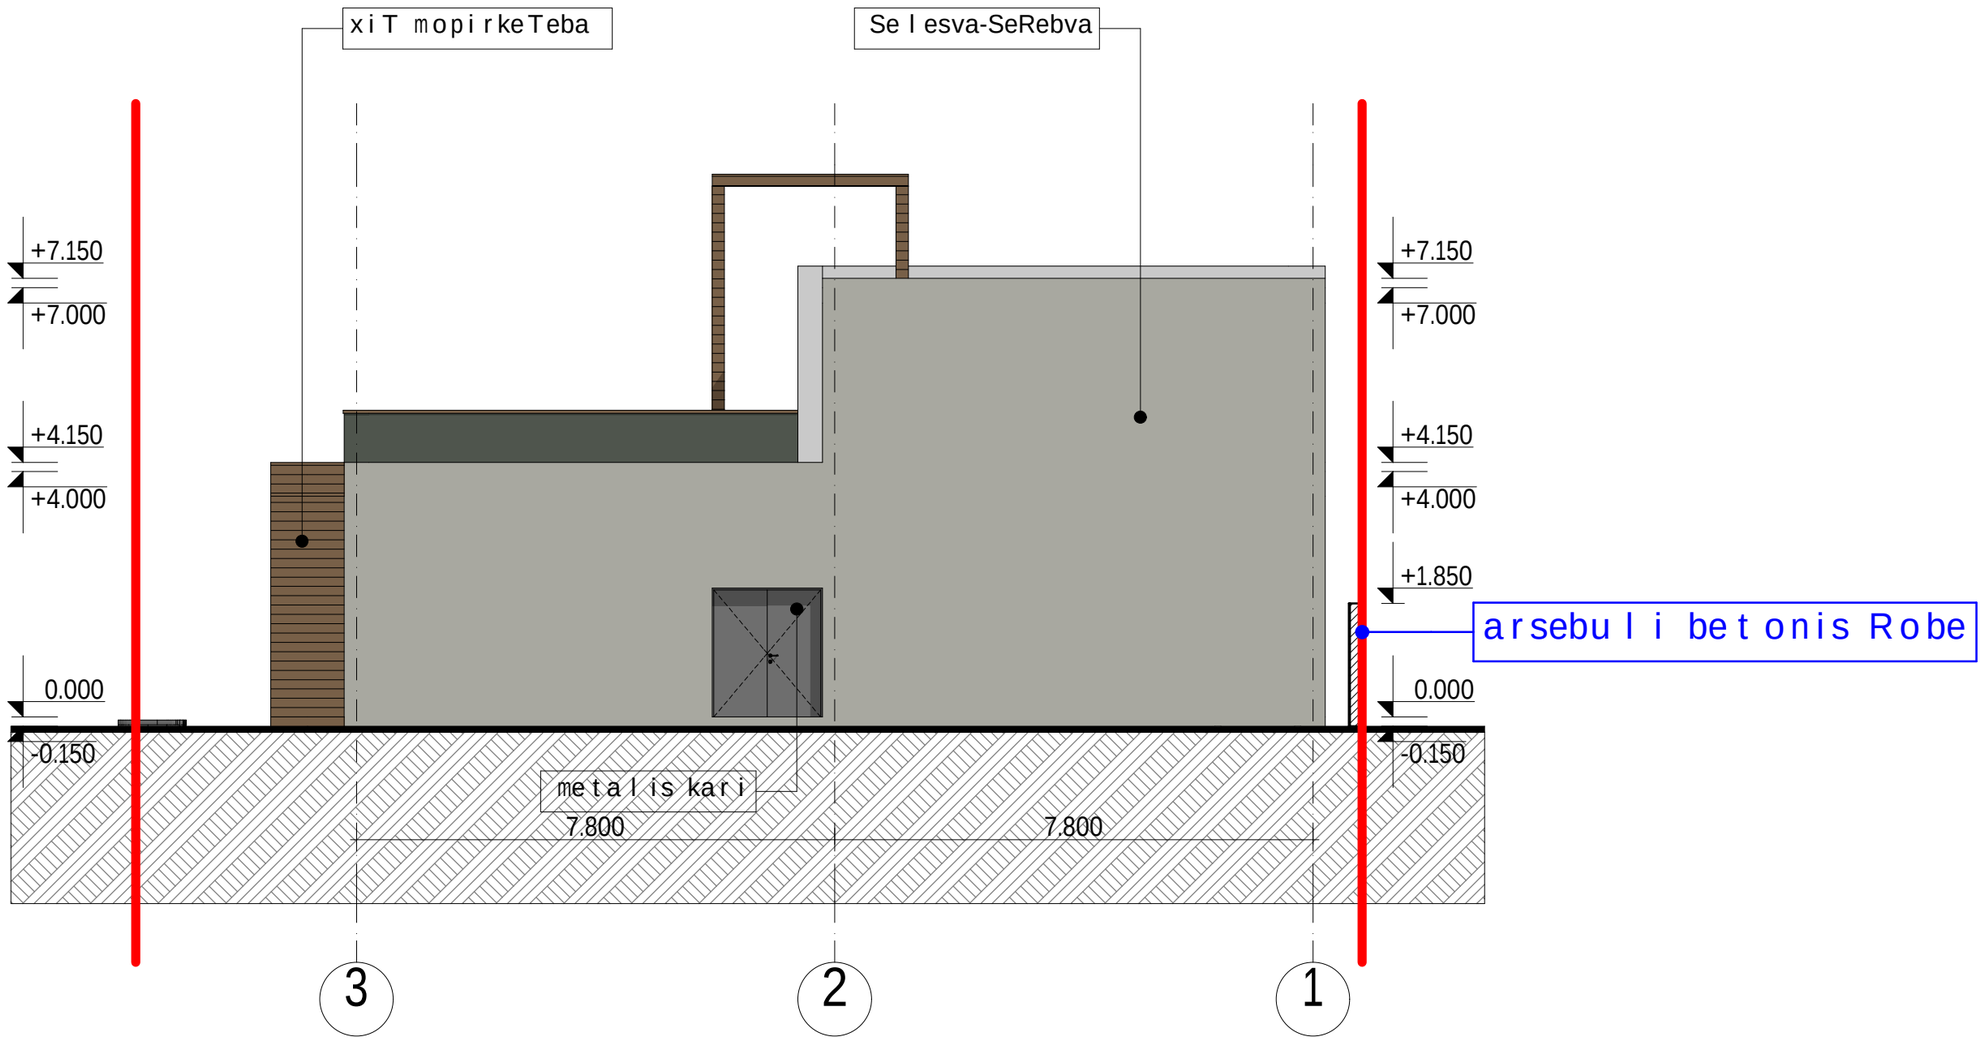

damkveTi	giorgi labaZe	
misamarTi	sarajiSvi l is gamziris mimdebare	
Tanamdeboba	gvari	xe l mowera
direqtori	i. xavTasi	
mT. arqiteqtori	i. xavTasi	

fasadi RerZebSi "1-3"

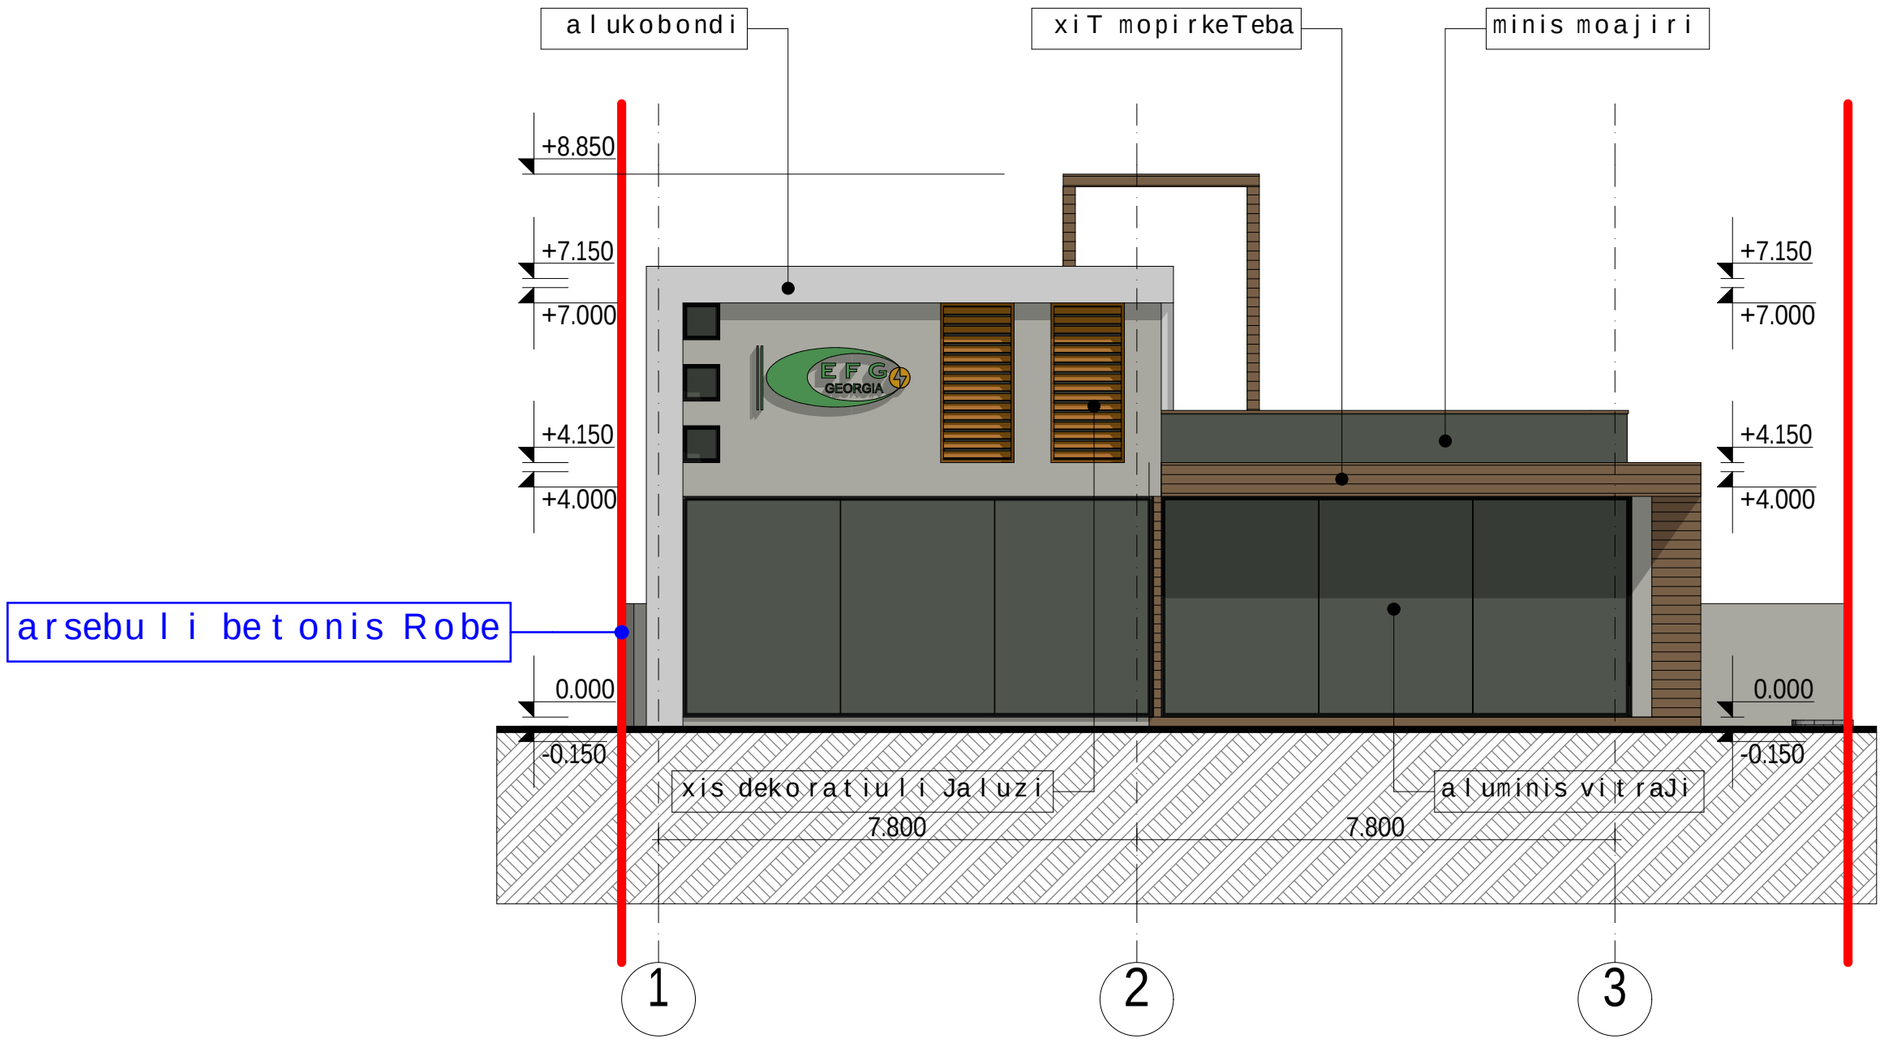

damkveTi	giorgi labaZe	
misamarTi	sarajiSvilis gamziris mimdebare	
Tanamdeboba	gvari	xelmowera
direqtori	i. xavTasi	
mT. arqiteqtori	i. xavTasi	

fasadi RerZebSi "d-a"

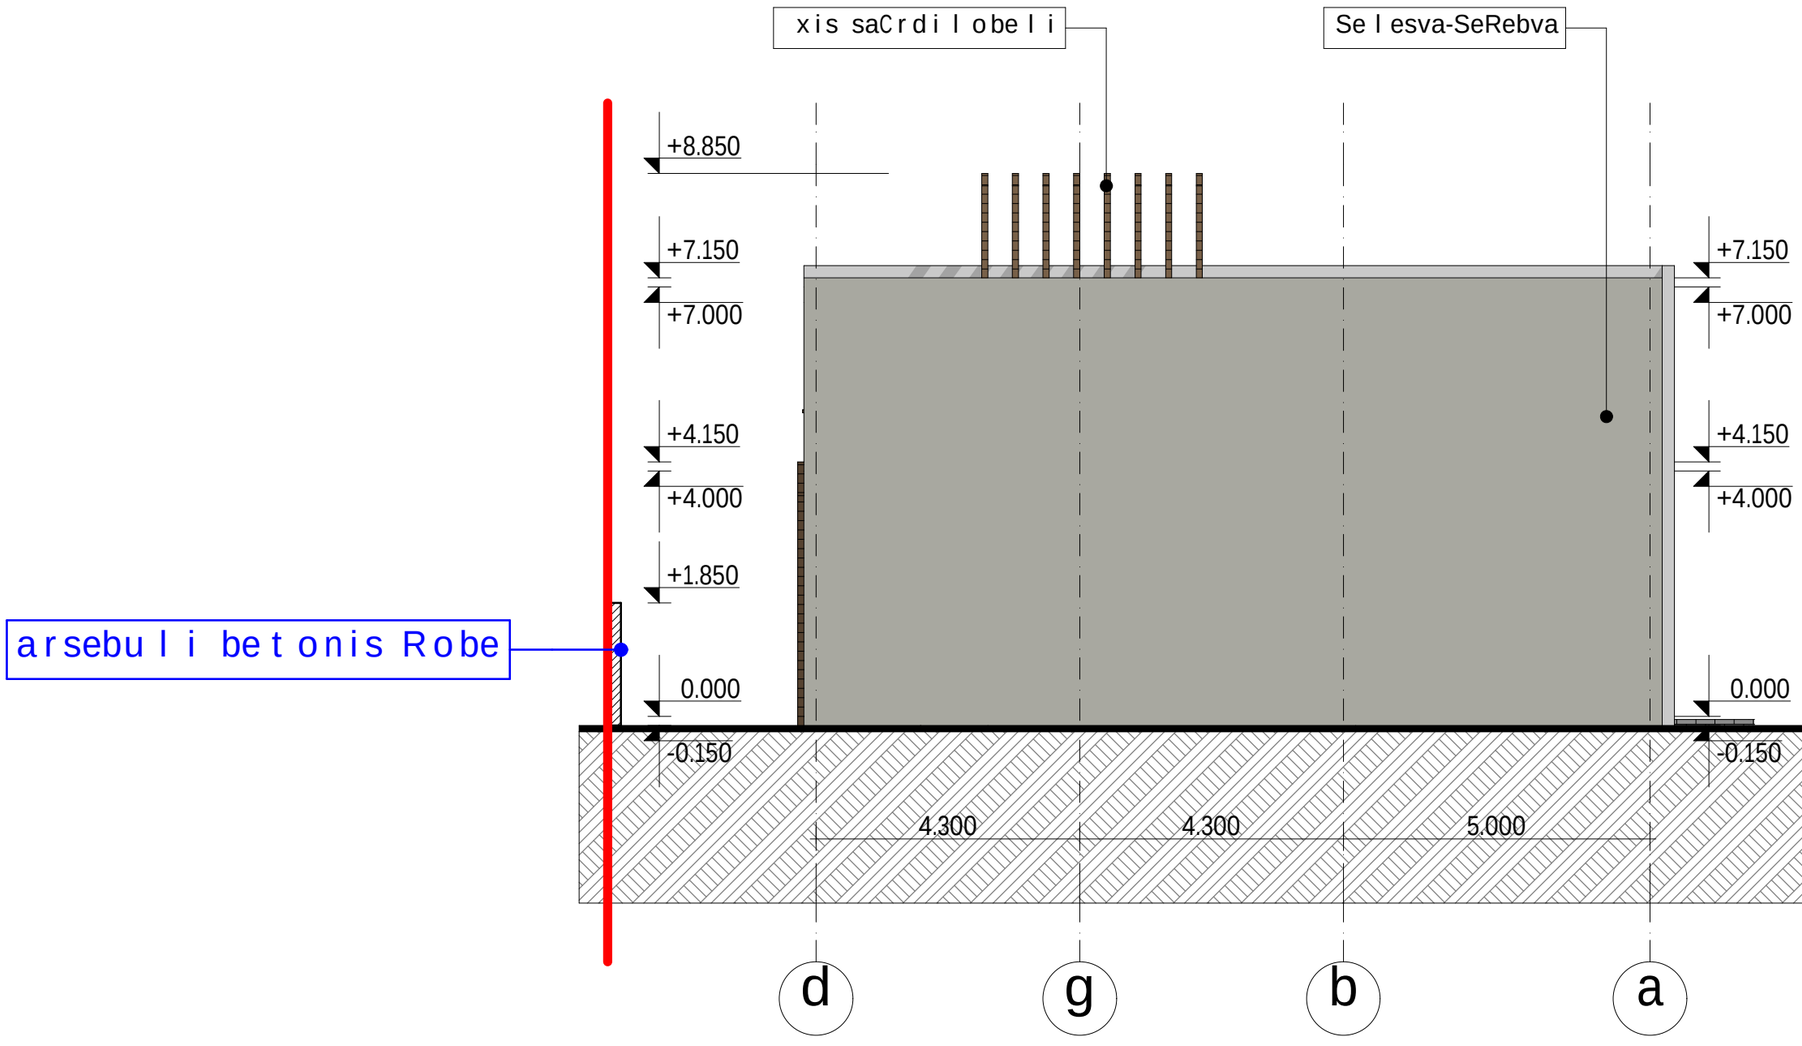

damkveTi	giorgi labaZe	
misamarTi	sarajiSvilis gamziris mimdebare	
Tanamdeboba	gvari	xelmowera
direqtori	i. xavTasi	
mT. arqiteqtori	i. xavTasi	