
# W r i l i 1-1
m. 1:100

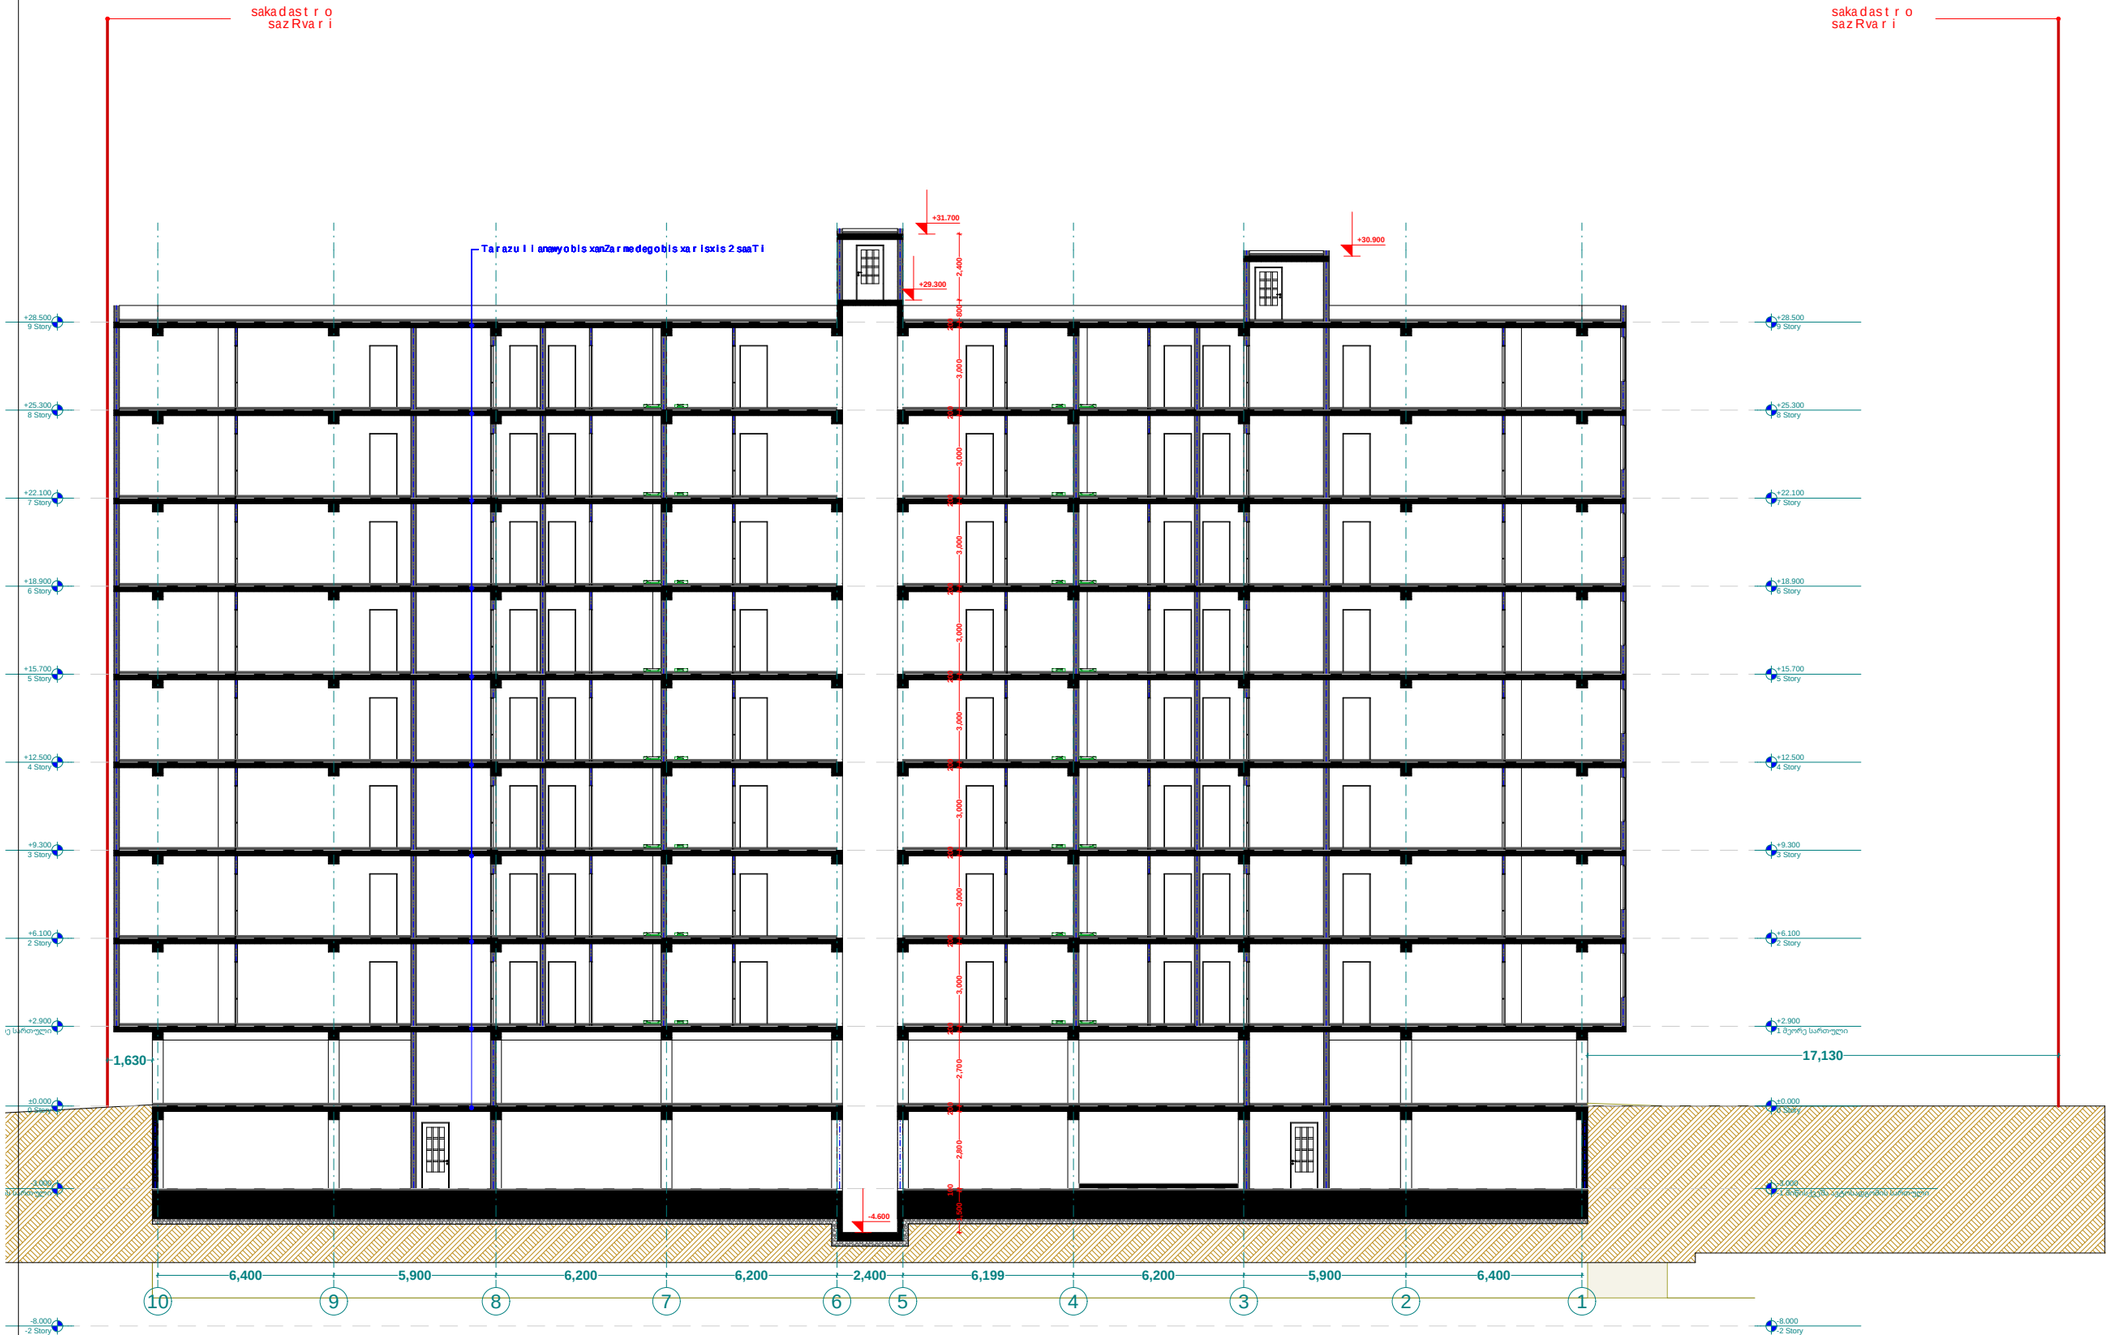


xel Sekruleba #

## pirobiTi aRniSvnebi

- RerZis xazi
- sakadastro sazRvari
- Wrilis xazi
- blokis kedeli
- gaZlierebuli betonis kedeli-sveti
- gaTboba-kondicirebis adgili
- misawvdomi svla gezi
- gasasvleli amde misadgomi manZili
- sc-2 — dakavebulobis jgufi (qvejgufi)
- d.d.2 — dakavebulobis datvirTva
- "b" tipi — binis tipi (misawvdomoba)
- b. #6 42.2 — saerTo farTi
- 38.2 4.0 — sazafxulo farTi
- farTobi Sida konturze
- binis #
- Riobi filaSi
- kedlis cecxlmedegoba (erTsaaTiani)
- kedlis cecxlmedegoba (orsaaTiani)
- sacxovrebeli dakavebuloba
- sadarbazo
- grunti
- mwvane safari
- cxaura tipis mopirkeTeba (ganWoli)
- struqturuli zedapiris niSnuli
- CrdiloeTis aRniSvna

| | simbolos saxelwodeba |
|---|---|
| | saxanZro mildgari |
| | saxanZro ganyofilebasTankavSirisistema |
| | sagangebo xmovani gangaSis sakomunikacio sistema |
| | xelis cecxlmaqri |
| | saxanZro-sanaSvlo sasaxurisnier ganosayenebeli nisaerTebeli-hidranti |
| | kvanlisavtomaturiaRmonCeni |
| | kvanlizemoreagiremauwyebeli |
| | avtosaSxefi |
| | saxanZro gangaSisxeliTsamaRTvaikolofi |
| LES | gasasvleli |


შპს "ფლექს არქიტექტურა"
404920216
FLEX ARCHITECTURE

FLEX ARCHITECTURE

S.p.s. "fleqs arqiteqtura"

| Tanamdeboba | gvari | xelmowera |
|---|---|---|
| direqtori | i.maziaSvili | |
| proeqtis avtori | i.maziaSvili | |


damkveTi:


proeqtis saxelwodeba:

misamarTi:

| masStabi | TariRi | naxazis dasaxeleba |
|---|---|---|
| 1:100 | | |

| stadia | stadia furceli | furclebi |
|---|---|---|
| arq. nawili | | |

# W r i l i 2-2
m. 1:100

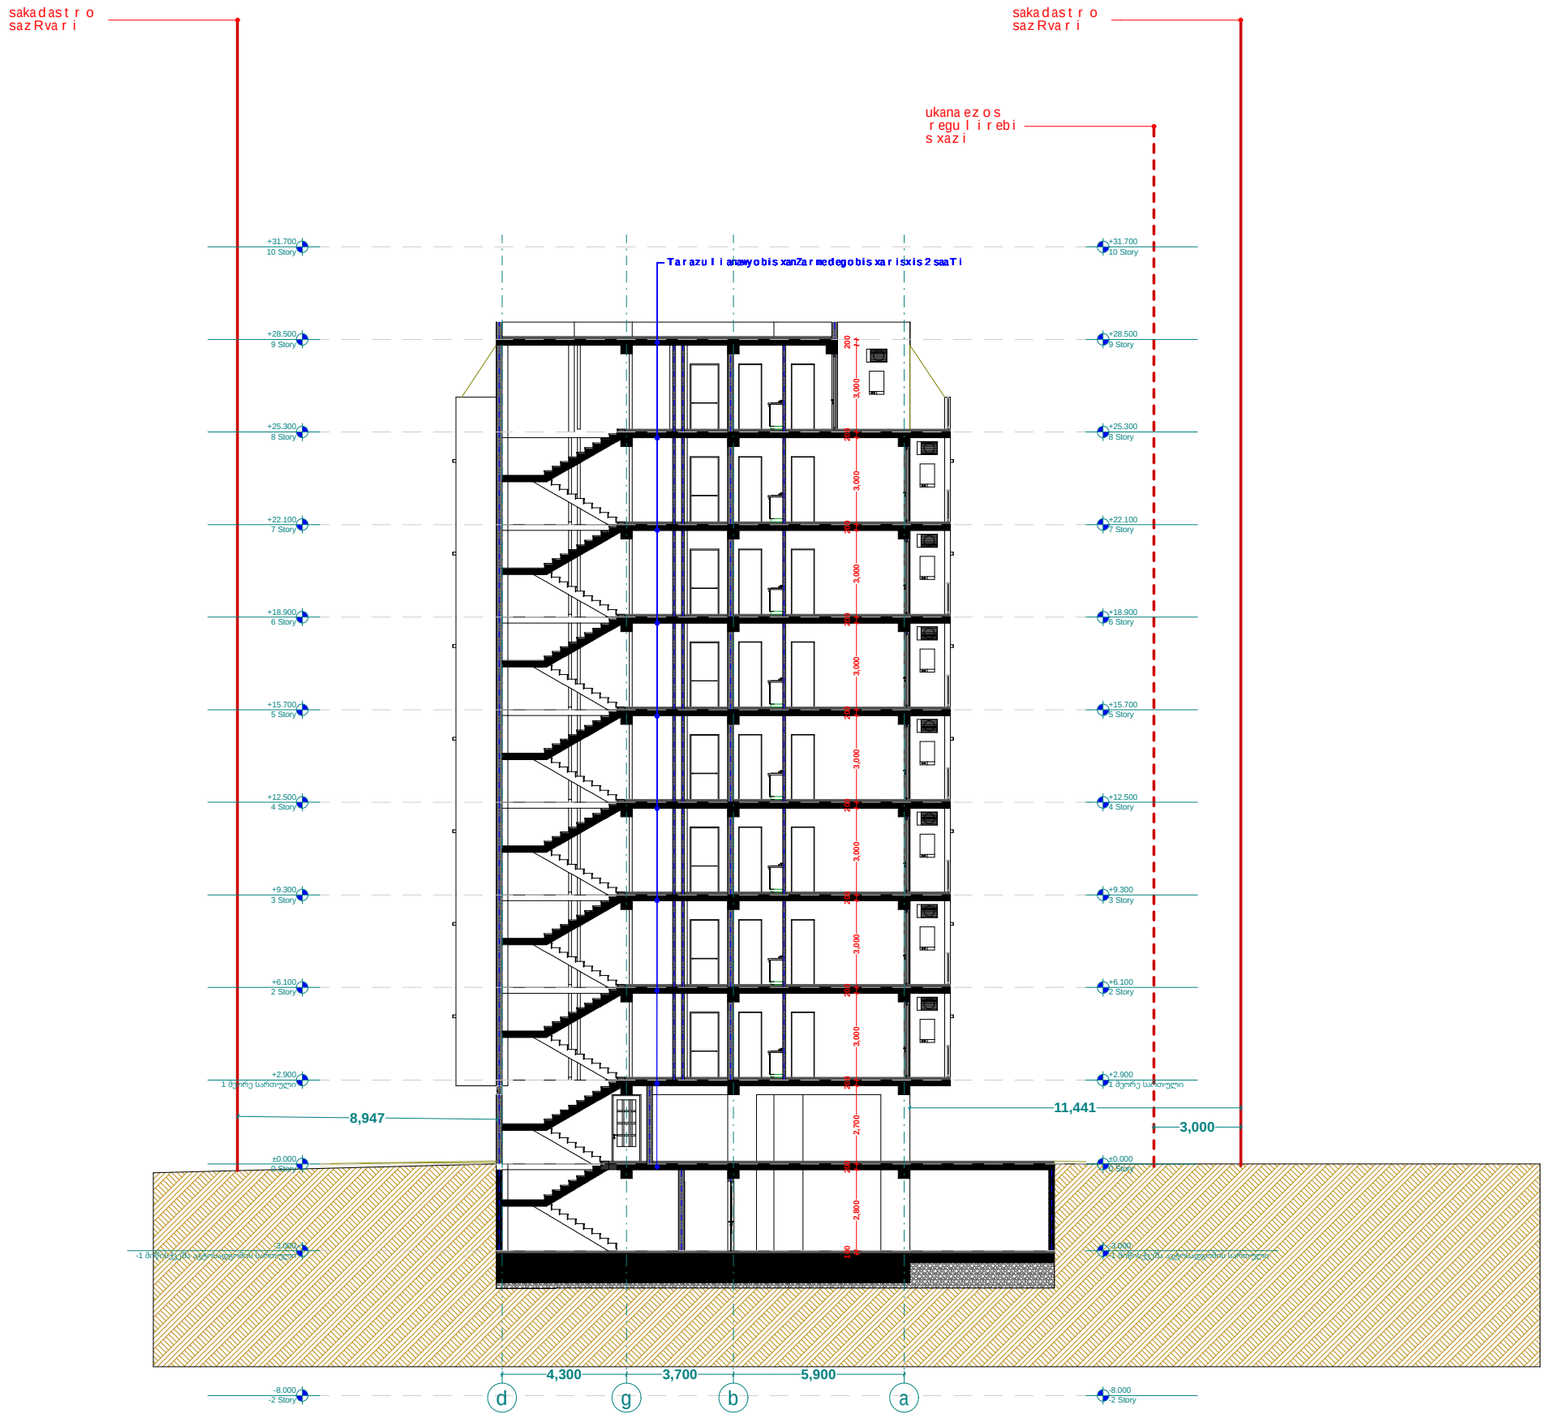


xel Sekrul eba #

## p i r o b i T i a R n i S v n e b i

- a — RerZis xazi
- sakadastro sazRvari
- Wrilis xazi
- blokis kedeli
- gaZlierebuli betonis kedeli-sveti
- gaTboba-kondicirebis adgili
- misawvdomi svla gezi
- gasasvlelamde misadgomi manZili
- sc-2 / d.d.2 / "b" tipi / b.#6 | 42.2 / 38.2 | 4.0 — dakavebulobis jgufi (qvejgufi); dakavebulobis datvirTva; binis tipi (misawvdomoba); saerTo farTi; sazafxulo farTi
- farTobi Sida konturze
- binis #
- Riobi filaSi
- kedlis cecxlmedegoba (erTsaaTiani)
- kedlis cecxlmedegoba (orsaaTiani)
- sacxovrebeli dakavebuloba
- sadarbazo
- grunti
- mwvane safari
- cxaura tipis mopirkeTeba (gamWoli)
- struqturuli zedapiris niSnuli
- C — CrdiloeTis aRniSvna

| | |
|---|---|
| | simbolos saxelwodeba |
| | saxanZro minidgari |
| | saxanZro ganyofilebasTankavSirisistema |
| | sagangebo xmovani gangaSis sakomunikacio sistema |
| | xelisecxlmagri |
| | saxanZro-samSvelo sanaxurisnier gamosavenebeli misaRebeli-didiani |
| | kvanlisavtomaturiaRmoCeni |
| | kvanlzemoreagirenauwyebeli |
| | avtosaSxefi |
| | saxanZro gangaSisxeliTsanaRTvaikolofi |
| | gasasvleli |

FLEX ARCHITECTURE

| S.p.s. "fleqs arqiteqtura" | | |
|---|---|---|
| Tanamdeboba | gvari | xelmowera |
| direqtori | i. maziaSvili | |
| proeqtis avtori | i. maziaSvili | |

damkveTi:

proeqtis saxelwodeba:

misamarTi:


| masStabi | TariRi | naxazis dasaxeleba |
|---|---|---|
| 1:100 | | |

| stadia | furceli | furclebi |
|---|---|---|
| arq. nawili | | |

D-2


# liftis Saxtis Wrili

1:50

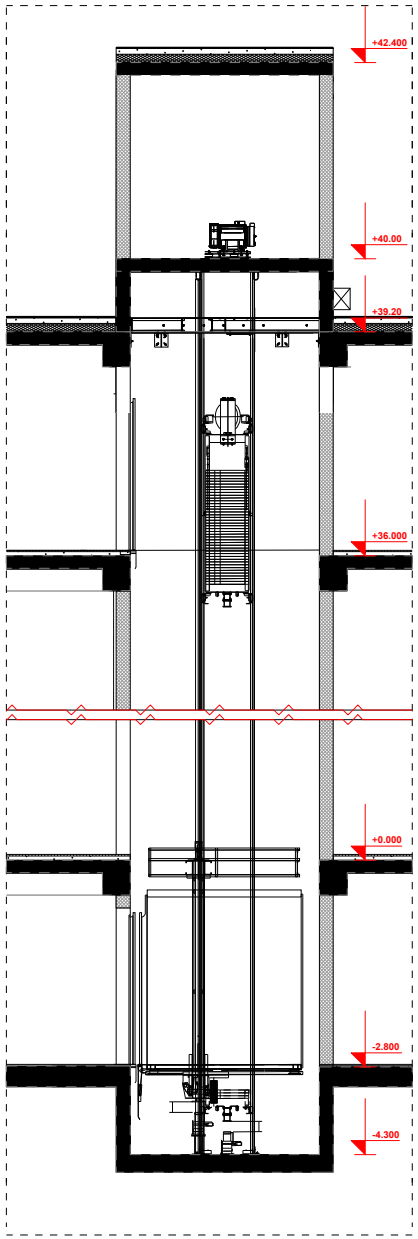


liftis kabinis, Saxtis da liftis detaluri naxazi
m. 1:100

D-2

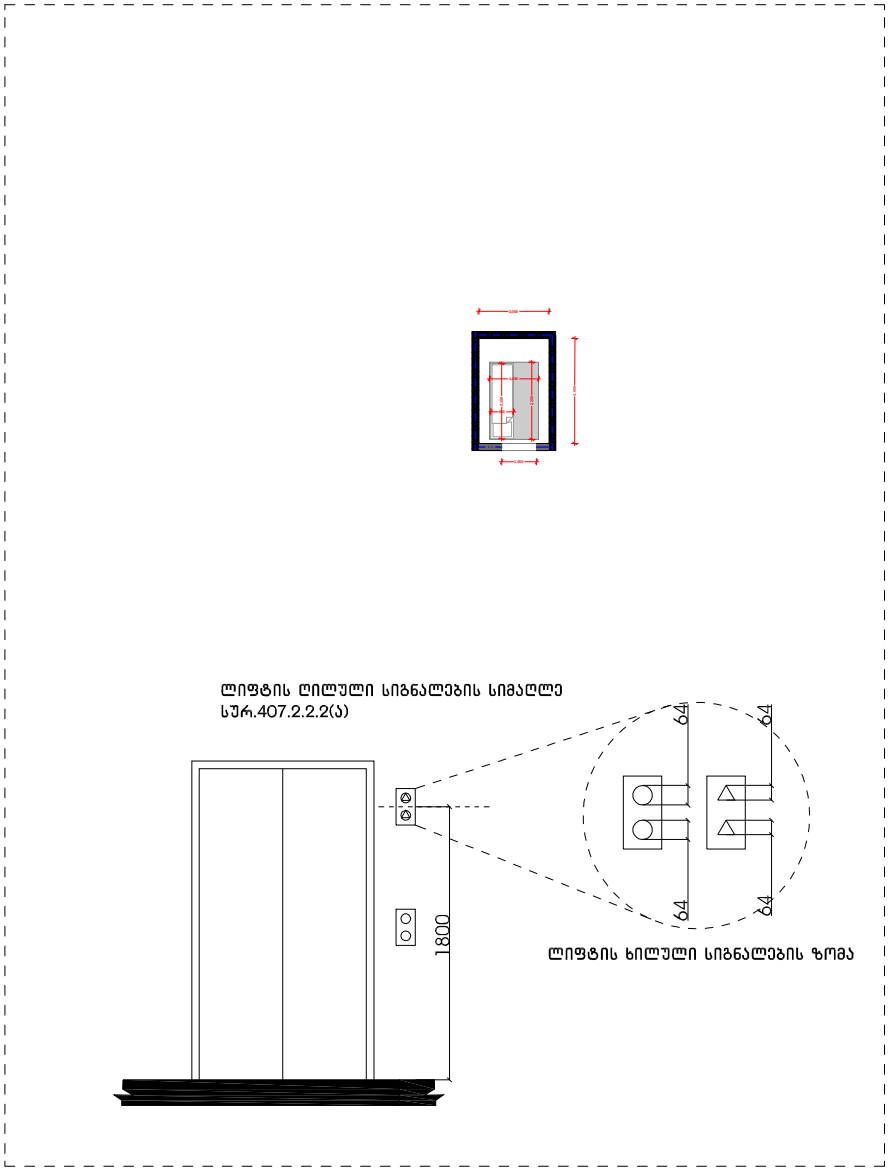


| | |
|---|---|
| xelSekruleba # | |

## pirobiTi aRniSvnebi

- RerZis xazi
- sakadastro sazRvari
- Wrilis xazi
- blokis kedeli
- gaZlierebuli betonis kedeli-aveti
- gaTboba-kondicirebis adgili
- misaswvdomi svlis gezi
- gasasvleli sivrce misadgomi saerZili
- sc-2 d.d.2 — dakavebuli obis jgufi (qvejgufi); dakavebuli obis datvirTva
- b. #6 | 42.2 | 38.2 | 4.0 — saerTo farTi; sazaTulo farTi; farTobi Sida konturze binis #
- Riobi filaSi
- kedlis cecxlmedegoba (erTsaaTiani)
- kedlis cecxlmedegoba (orsaaTiani)
- sacxovrebeli dakavebuloba
- sadarbazo
- grunti
- mwvane safari
- cxaura tipis mopirkeTeba (gamWoli)
- struqturuli zedapiris niSnuli
- CrdiloeTis aRniSvna

| | |
|---|---|
| | simbolos saxelwodeba |
| | saxanZro nilgari |
| | saxanZro ganyofilebasTankaSiri sistema |
| | sagangebo xmovani gamoSis sakomunikacio sistema |
| | xelisecxlmaqri |
| | saxanZro-gamSvebi organoebi (sprinkleri, xanZrTobiti-nilgrati) |
| | kvamlis avtomaturi aRmoCeni |
| | kvamlizeno reagirebadi nivTebi |
| | avtosaSeni |
| | saxanZro gangaSis xeliT gamoRTvis kolofi |
| | gasasvleli |







| Sps. "fleqs arqiteqtura" | | |
|---|---|---|
| Tanamdeboba | gvari | xelmowera |
| direqtori | i. maziaSvili | |
| proeqtis avtori | i. maziaSvili | |


| |
|---|
| damkveTi: |
| proeqtis saxelwodeba: mravalbiniani sacxovrebeli saxli |
| misamarTi: |

| masStabi | TariRi | naxazis dasaxeleba |
|---|---|---|
| 1:100 | | |


| stadia | stadia | furceli | furclebi |
|---|---|---|---|
| arq. nawili | | | |

# დეტალი **D 01** ( ჭრილი 1-1)


## ჭრილი

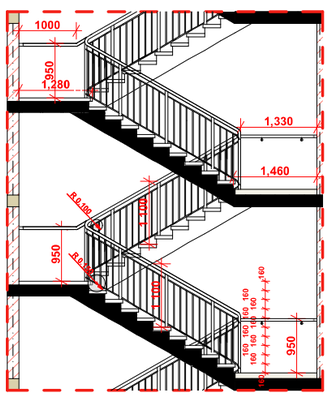
1000
350
1,280
1,330
1,460
1,100
950
1,100
950
160
160
160

# ჭრილი 1-1
# დეტალი D-1

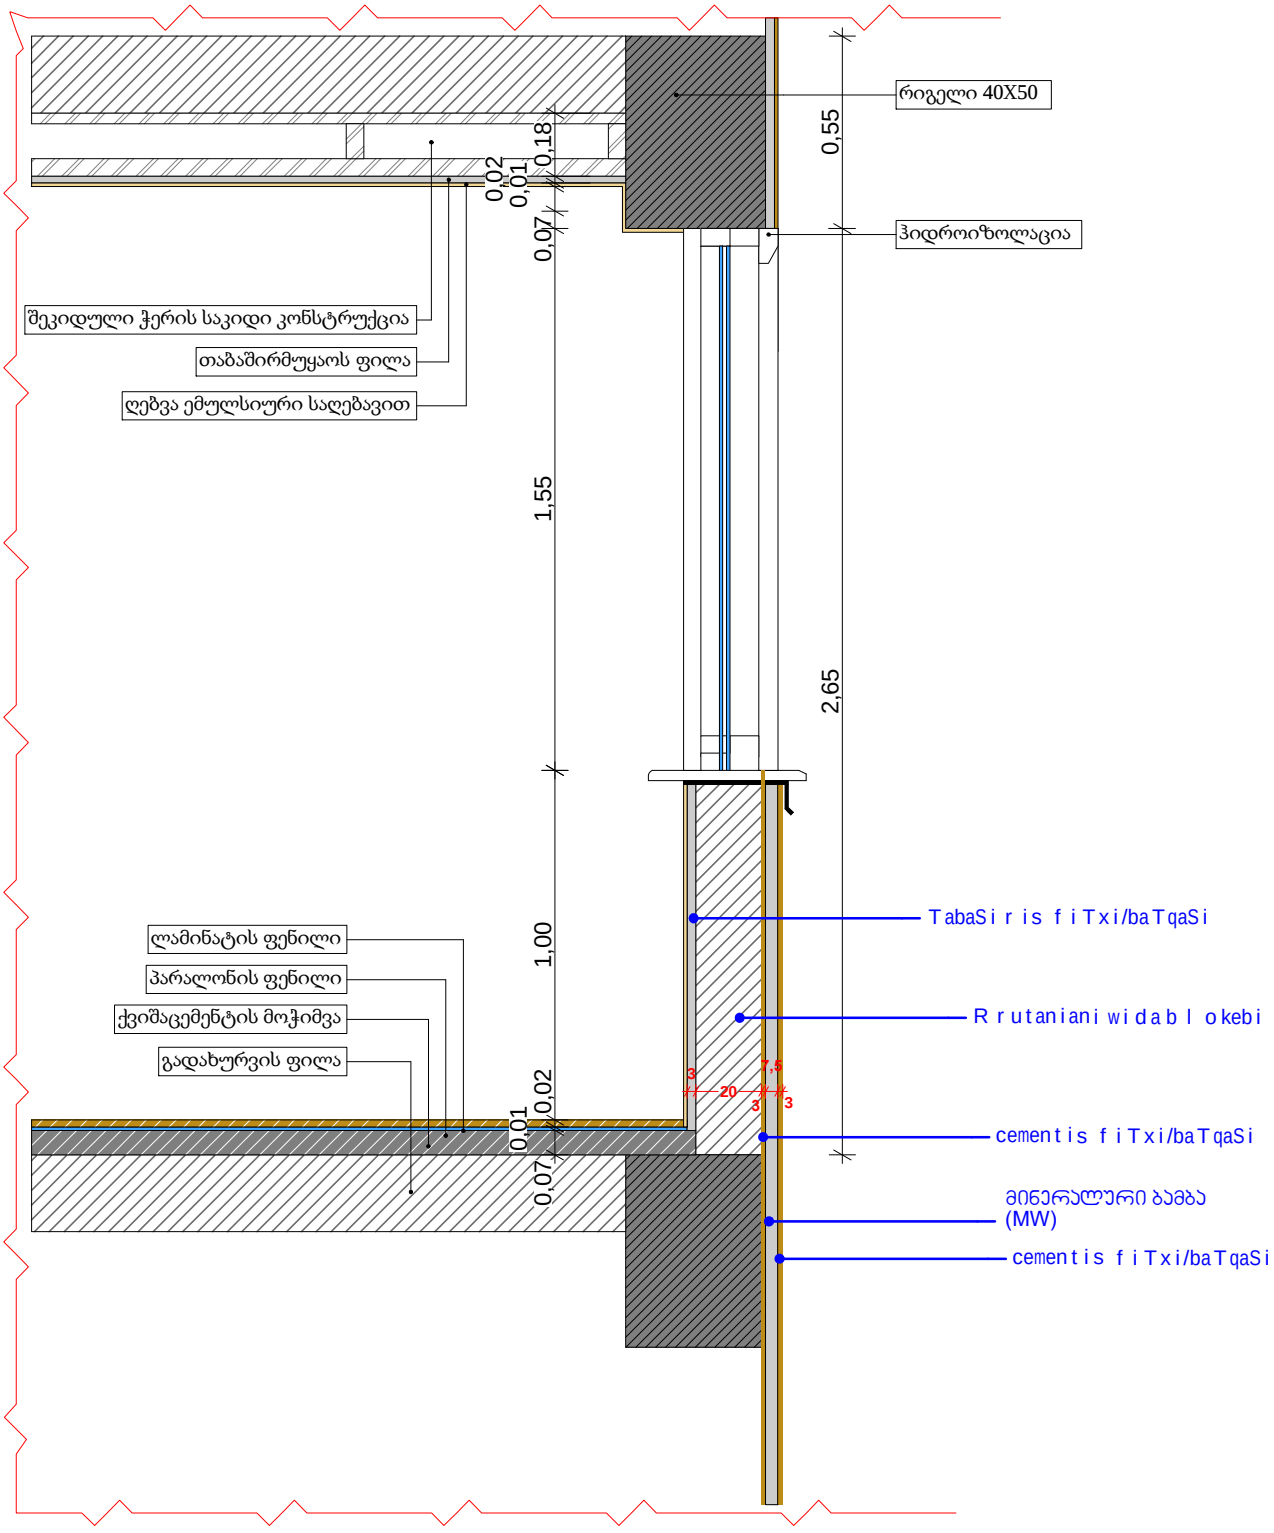

# ჭრილი 2-2
# დეტალი D-2

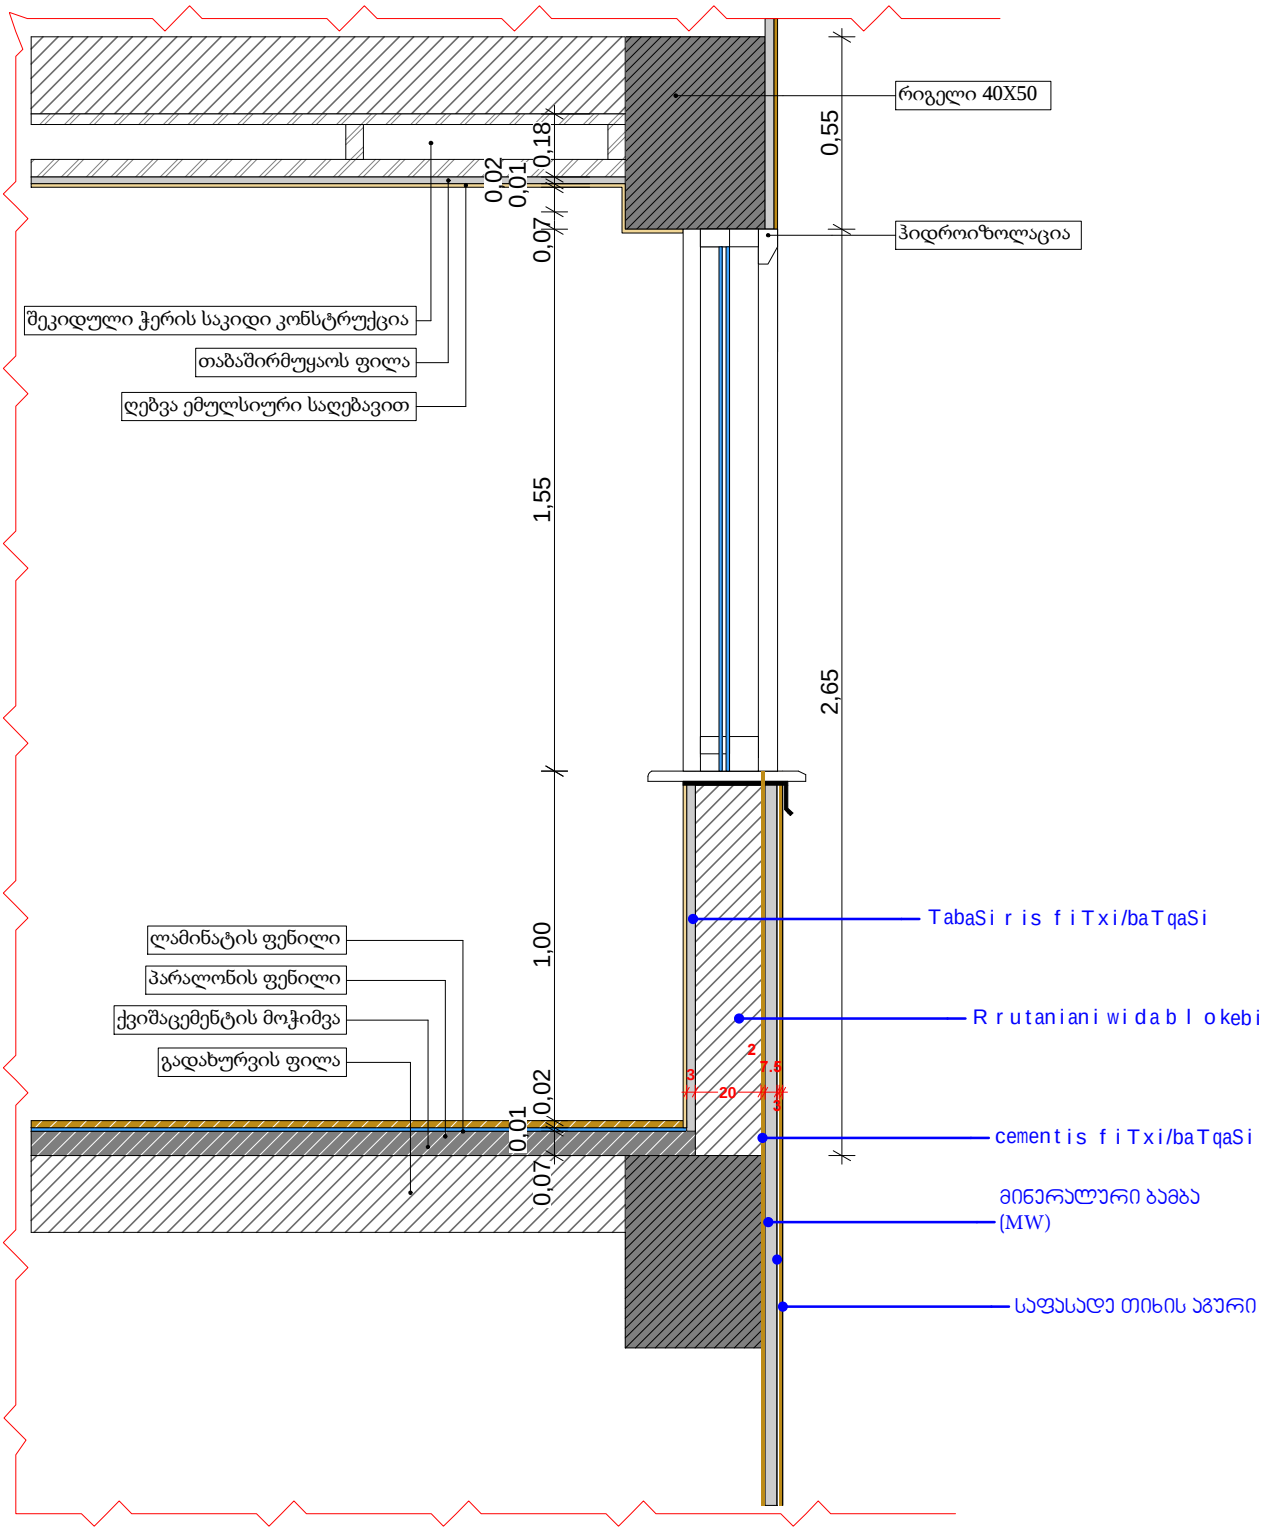

# ჭრილი 3-3
# დეტალი D-3

