საპროექტო საზღვარი

საპროექტო საზღვარი

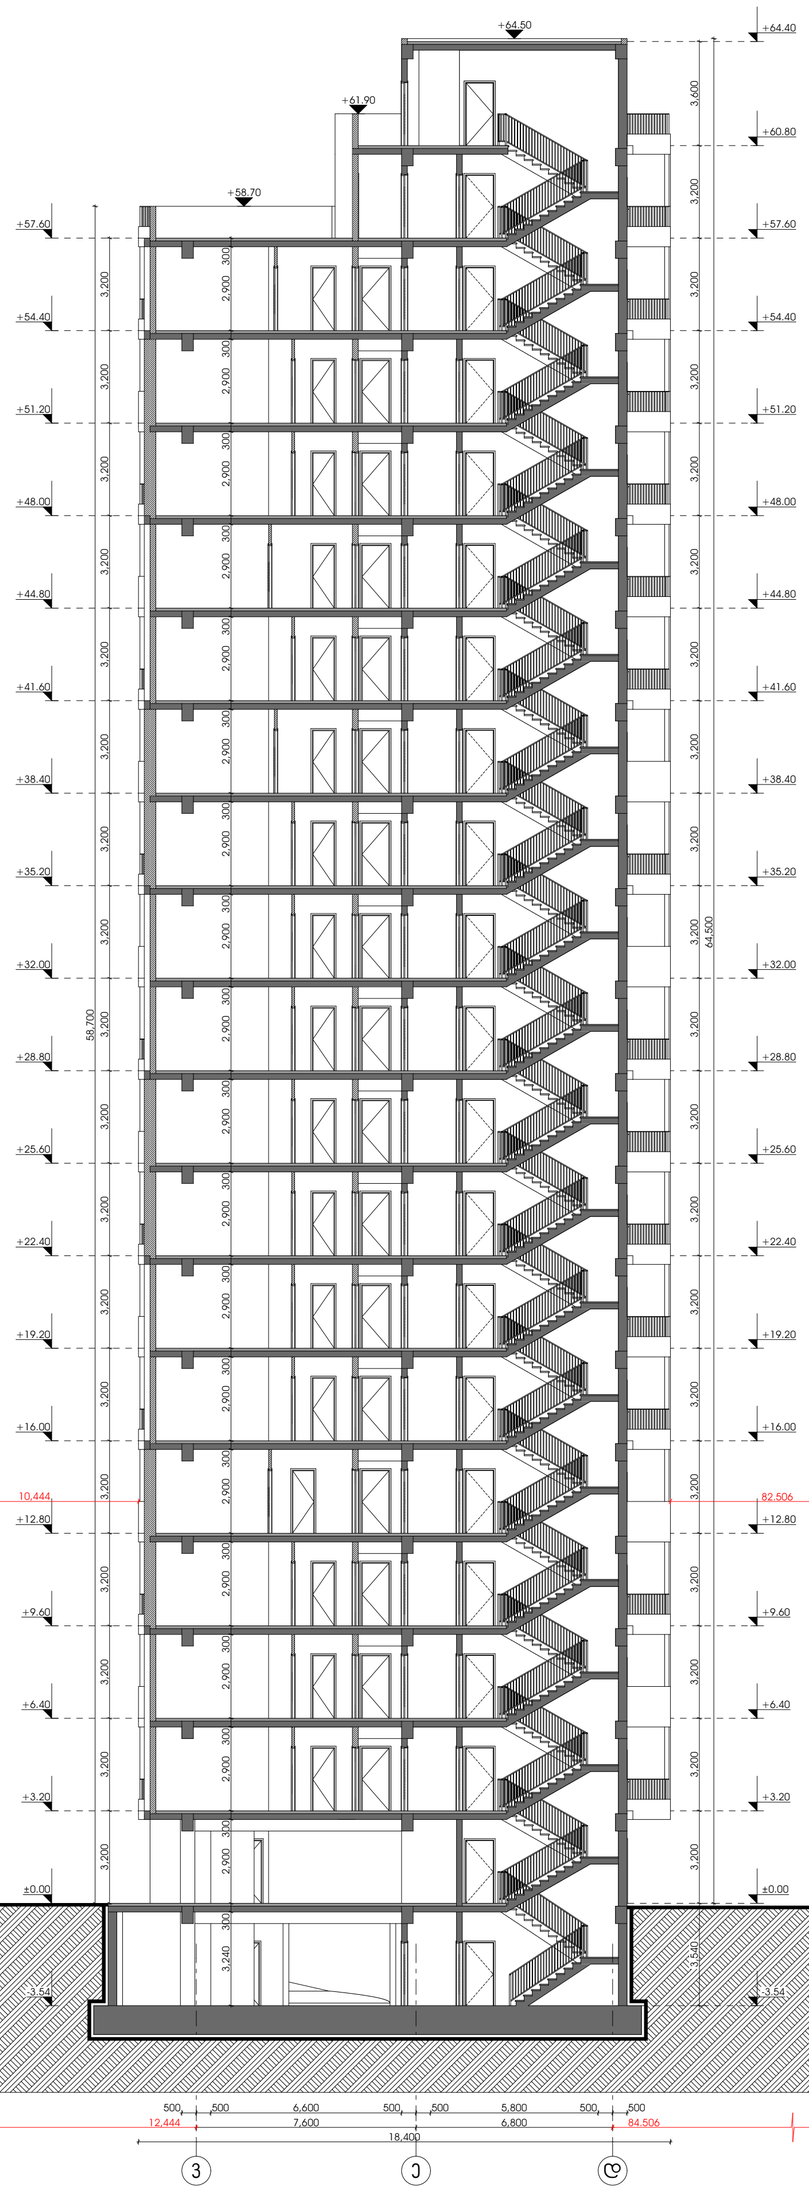

ARCHCENTER

საპროექტო ორგანიზაცია: შპს "არქცენტრი"
ქ. თბილისი, მ გელოვანის 24
ტელ: +995 957 744 977
ელ ფოსტა:

Design Team

დირექტორი	მ. მენტეშაშვილი	
მთ. არქიტექტორი	გ. ხელაძე	
არქიტექტორი	ტ. ხუსიშვილი	
არქიტექტორი	გ.გურგენიძე	
არქიტექტორი	გ. ბოლოთაშვილი	

დამკვეთი: შპს "იქსმშენ დეველოპმენტი"
Client: ს/კ 405243482

დამკვეთის №	პროექტის №
Contact #	Project #
15/19	15/19

პროექტის სახელწოდება
Project Name

მრავალბინიანი საცხოვრებელი შენობის პროექტი ქ. თბილისში D ბლოკი

მისამართი: ქ. თბილისი ინოდარ ბოხუას №10
Adress: ს/კ 01.13.02.005.006

ფურცლის სათაური **ჭრილი 1-1**
Page Name

აღნიშვნები
Page Name

- მიწის ნაკვეთის საზღვრები
- ღერძი
- ნიშნული
- ჭრილის ხაზი
- რიგითი
- მხატ
- ბლოკის კედელი
- ცალკეული ტიპის ელემენტები პრინციპული
- ღიობფარგმა
- ტექნიკური ცვლის და ინფორმაციის მიზნით ბლოკითმოცემული ტექნიკური ელემენტი

ფურცლის სტანდარტი paper Format	სტადია Stage	
A1	თარიღი Data	12/29/2024
	მასშტაბი Scale	1:150
59.4 X 84.1 CM	ფურცლები Pages	A.02.01

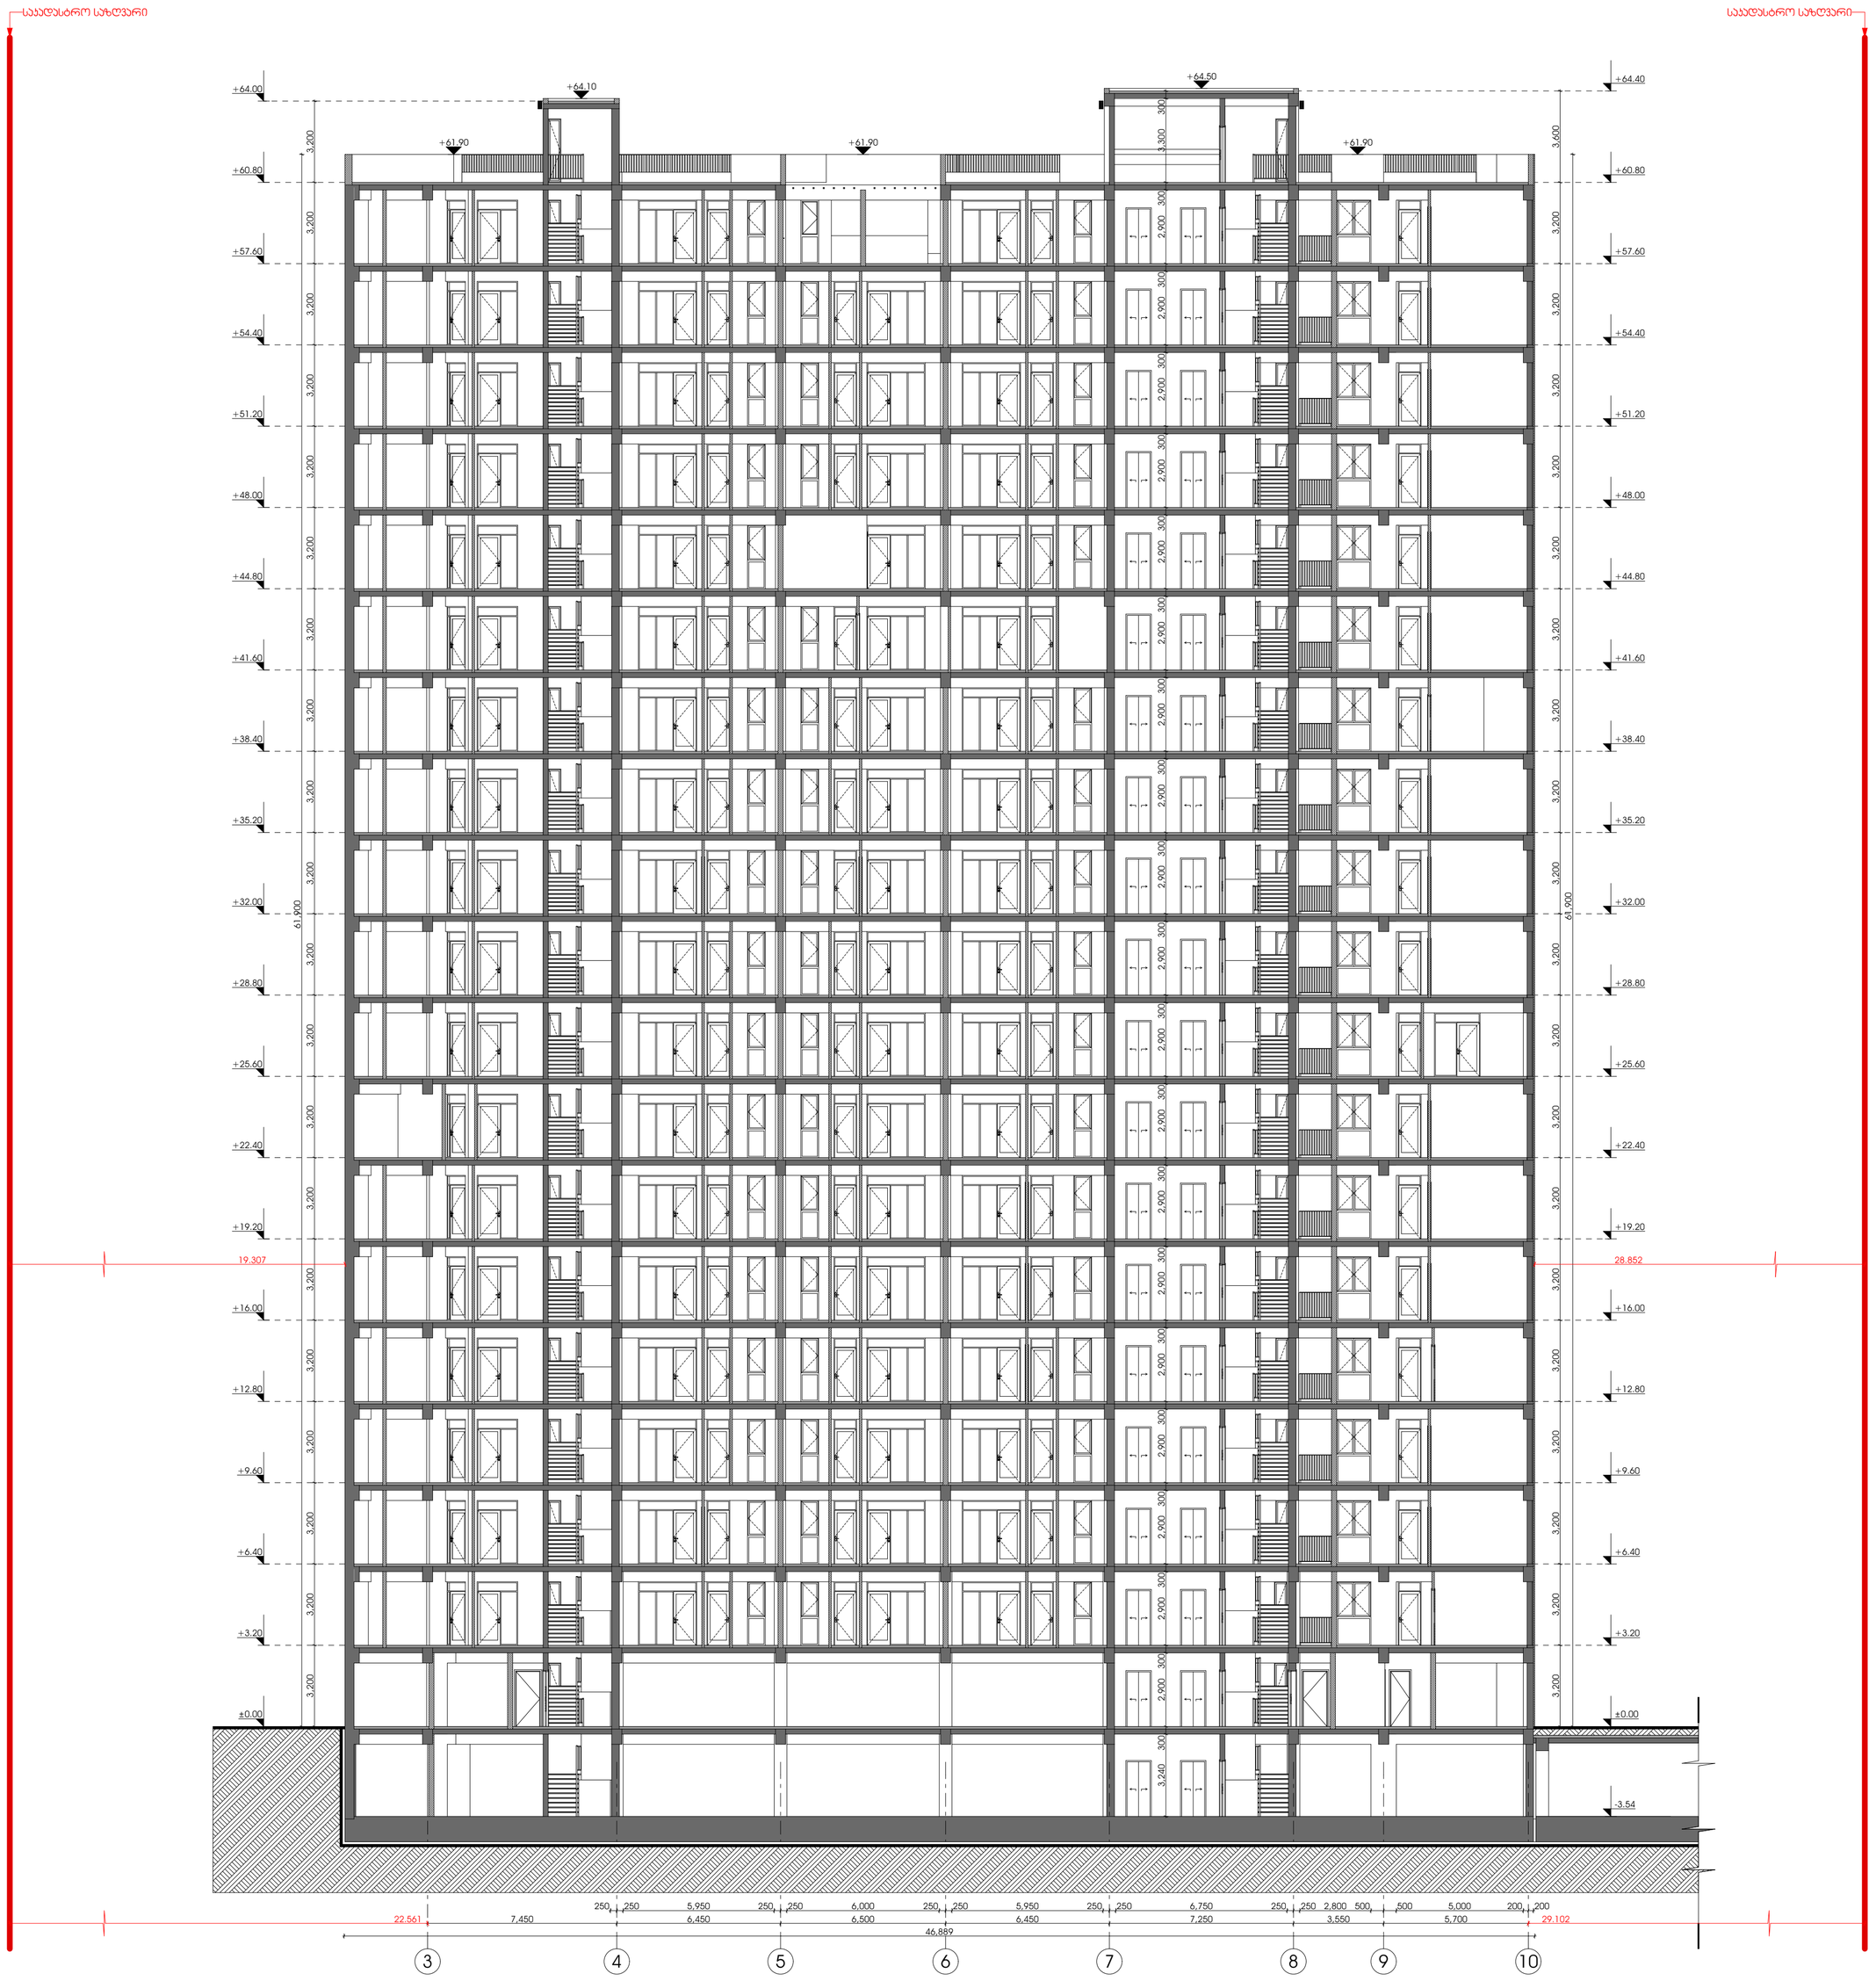

ARCHCENTER

საპროექტო ორგანიზაცია:	შპს "არქცენტრი" ქ. თბილისი, მ. გელოვანის 24 ტელ: +995 957 744 977 ელ ფოსტა:	
Design Team		
დირექტორი	მ. მენტეშაშვილი	
მთ. არქიტექტორი	გ. ხელაძე	
არქიტექტორი	ტ. ხუსიშვილი	
არქიტექტორი	გ.გურგენიძე	
არქიტექტორი	გ. ბოლოთაშვილი	

დამკვეთი: შპს "იქსმშენ დეველოპმენტი"	
Client: ს/კ 405243482	
დამკვეთის № Contact #	პროექტის № Project #
15/19	15/19

პროექტის სახელწოდება
Project Name

მრავალბინიანი საცხოვრებელი შენობის პროექტი ქ. თბილისში D ბლოკი

მისამართი: ქ. თბილისი ინოდარ ბოხუას №10
Adress: ს/კ 01.13.02.005.006

ფურცლის სათაური **ჭრილი 2-2**
Page Name

აღნიშვნები Page Name

- მიწის ნაკვეთის საზღვრები
- ღერძი
- ნიშნული
- ჭრილის ხაზი
- რიგითი
- მხატ
- ბლოკის კედელი
- ნაკეთობები, ტიპიური ელემენტები პროექტირება
- ტექნიკური ქვაბის და ტექნიკური ოთახის ელექტრომომარაგების ელექტრომიწოდების ჯგუფილი

ფურცლის სტანდარტი	სტადია	
paper Format	Stage	
A1	თარიღი Data	12/29/2024
	მასშტაბი Scale	1:150
59.4 X 84.1 CM	ფურცლები Pages	A.02.02