
მისამართი: ქ. თბილისი, ქუჩა აკაკი ბაქრაძის , №7
კორპუსი 8, სართული 0

შიდა აზომვითი ნახაზი დღეის მდგომარეობით

ს.კ: 01.10.10.025.093.01.04.004

ექსპლიკაცია:

1. კომერციული ფართები
2. სან. კვანძი

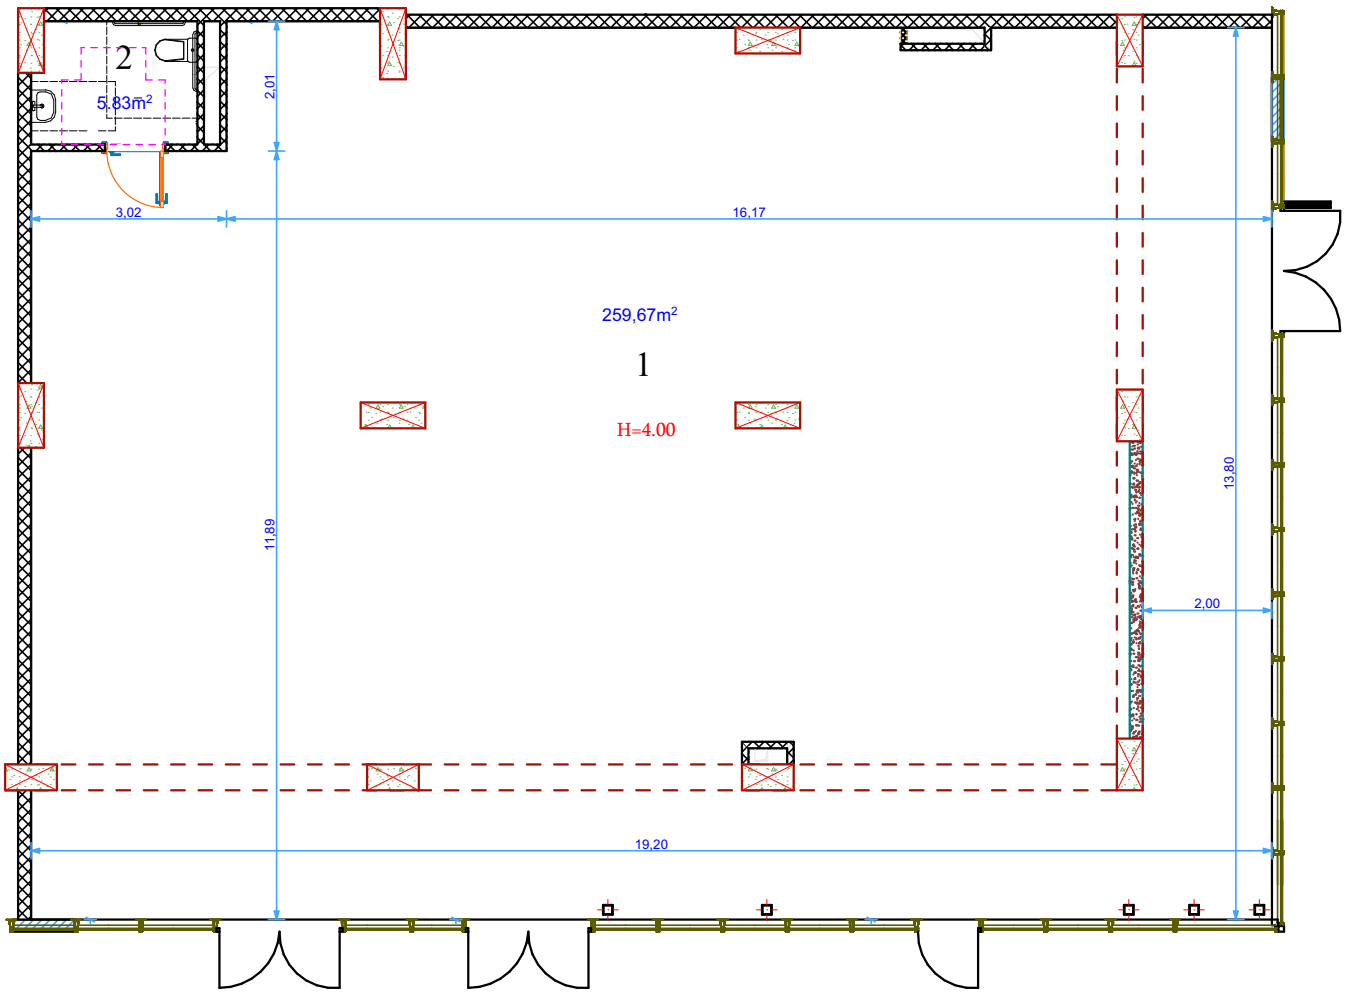

საერთო ფართი = 265.50მ²

შ.პ.ს. მტ სტუდიო ს/კ: 405383151 მის: ქ. თბილისი, საბურთალოს რაიონი, ზიუზი შარტავას ქუჩა, №14ა, ბინა №1ა ტელ: 551 11 14 12			მისამართი: ქ. თბილისი, ქუჩა აკაკი ბაქრაძის , №7 კორპუსი 8, სართული 0 შიდა აზომვითი ნახაზი დღეის მდგომარეობით ს.კ: 01.10.10.025.093.01.04.004		
დირექტორი:	რ. ხვედელიძე		შიდა აზომვითი ნახაზი	მასშ.	ფშრც.	რაოდ.
დახაზა:	რ. ხვედელიძე			მ. 1:150		
დამკვეთი/ებ/ი:	შპს „ანი"			აზომვის თარიღი: 10.11.2025		


მისამართი: ქ. თბილისი, ჭუჩა აკაკი ბაქრაძის , №7
კორპუსი 8, სართული 0

შიდა აზომვითი ნახაზი დღეის მდგომარეობით

ს.კ: 01.10.10.025.093.01.04.004

ექსპლიკაცია:

1. კომერციული ფართები
2. სან. კვანძი

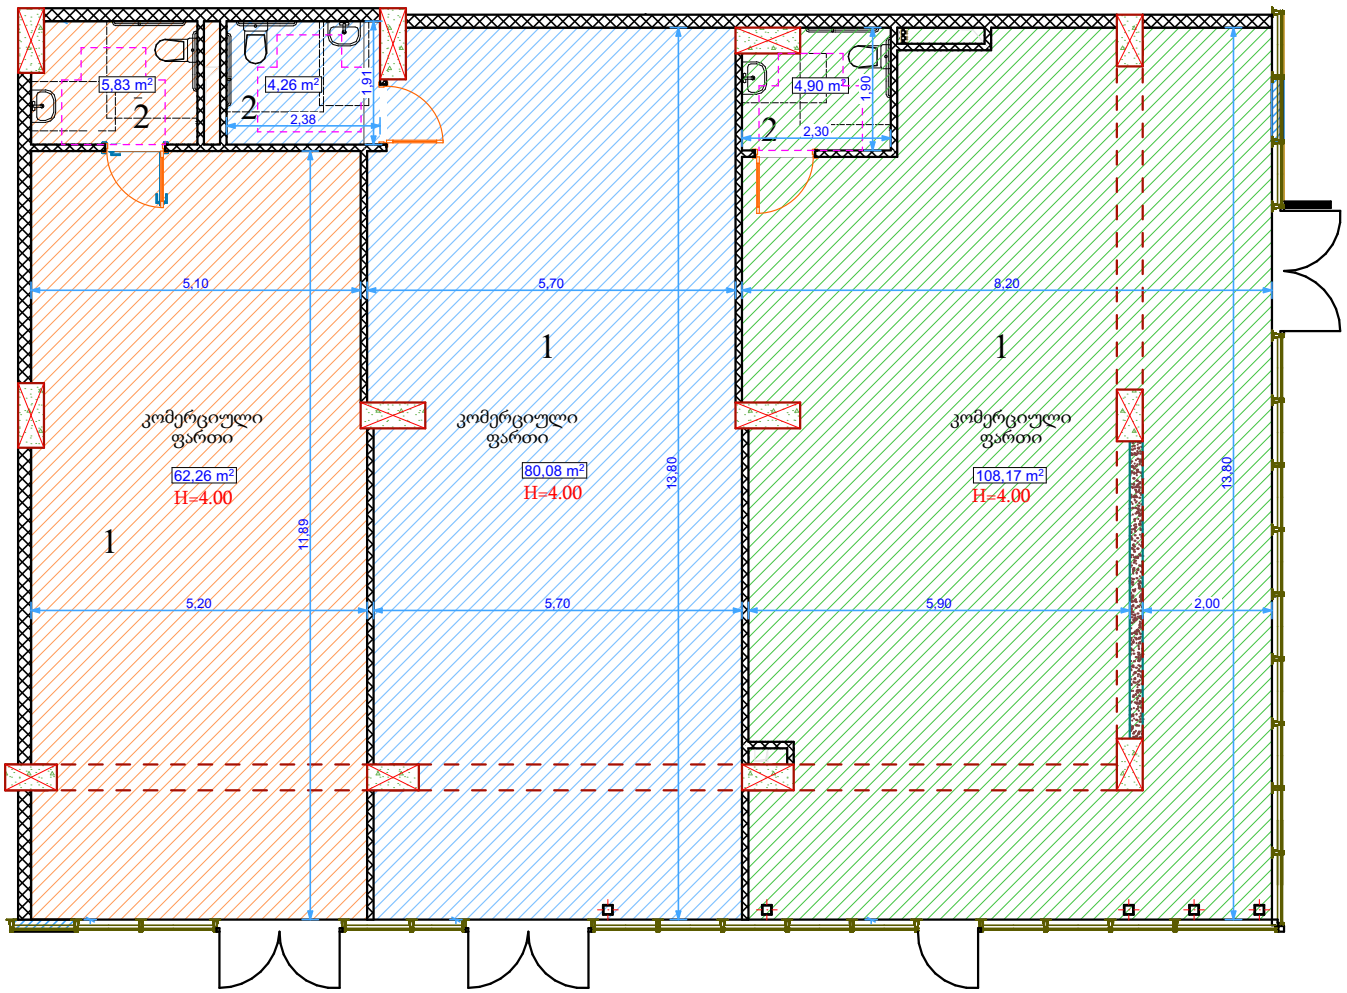

ფართი № 1 -- --113,07 მ²

ფართი № 2 -- --84,34 მ²


ფართი № 3 -- --68,09 მ²

საერთო ფართი = 265.50მ²

შ.პ.ს. მტ სტუდიო
ს/კ: 405383151
მის: ქ. თბილისი, საბურთალოს რაიონი, ჟიულ შარტავას ქუჩა, №14ა, ბინა №1ა
ტელ: 551 11 14 12

მისამართი: ქ. თბილისი, ჭუჩა აკაკი ბაქრაძის , №7
კორპუსი 8, სართული 0
შიდა აზომვითი ნახაზი დღეის მდგომარეობით
ს.კ: 01.10.10.025.093.01.04.004

დირექტორი:	რ. ხვედელიძე		შიდა აზომვითი ნახაზი	მასშ.	შურც.	რაოდ.
დახაზა:	რ. ხვედელიძე			მ. 1:150		
დამკვეთი/ები:	შპს „ანი"			აზომვის თარიღი: 10.11.2025		

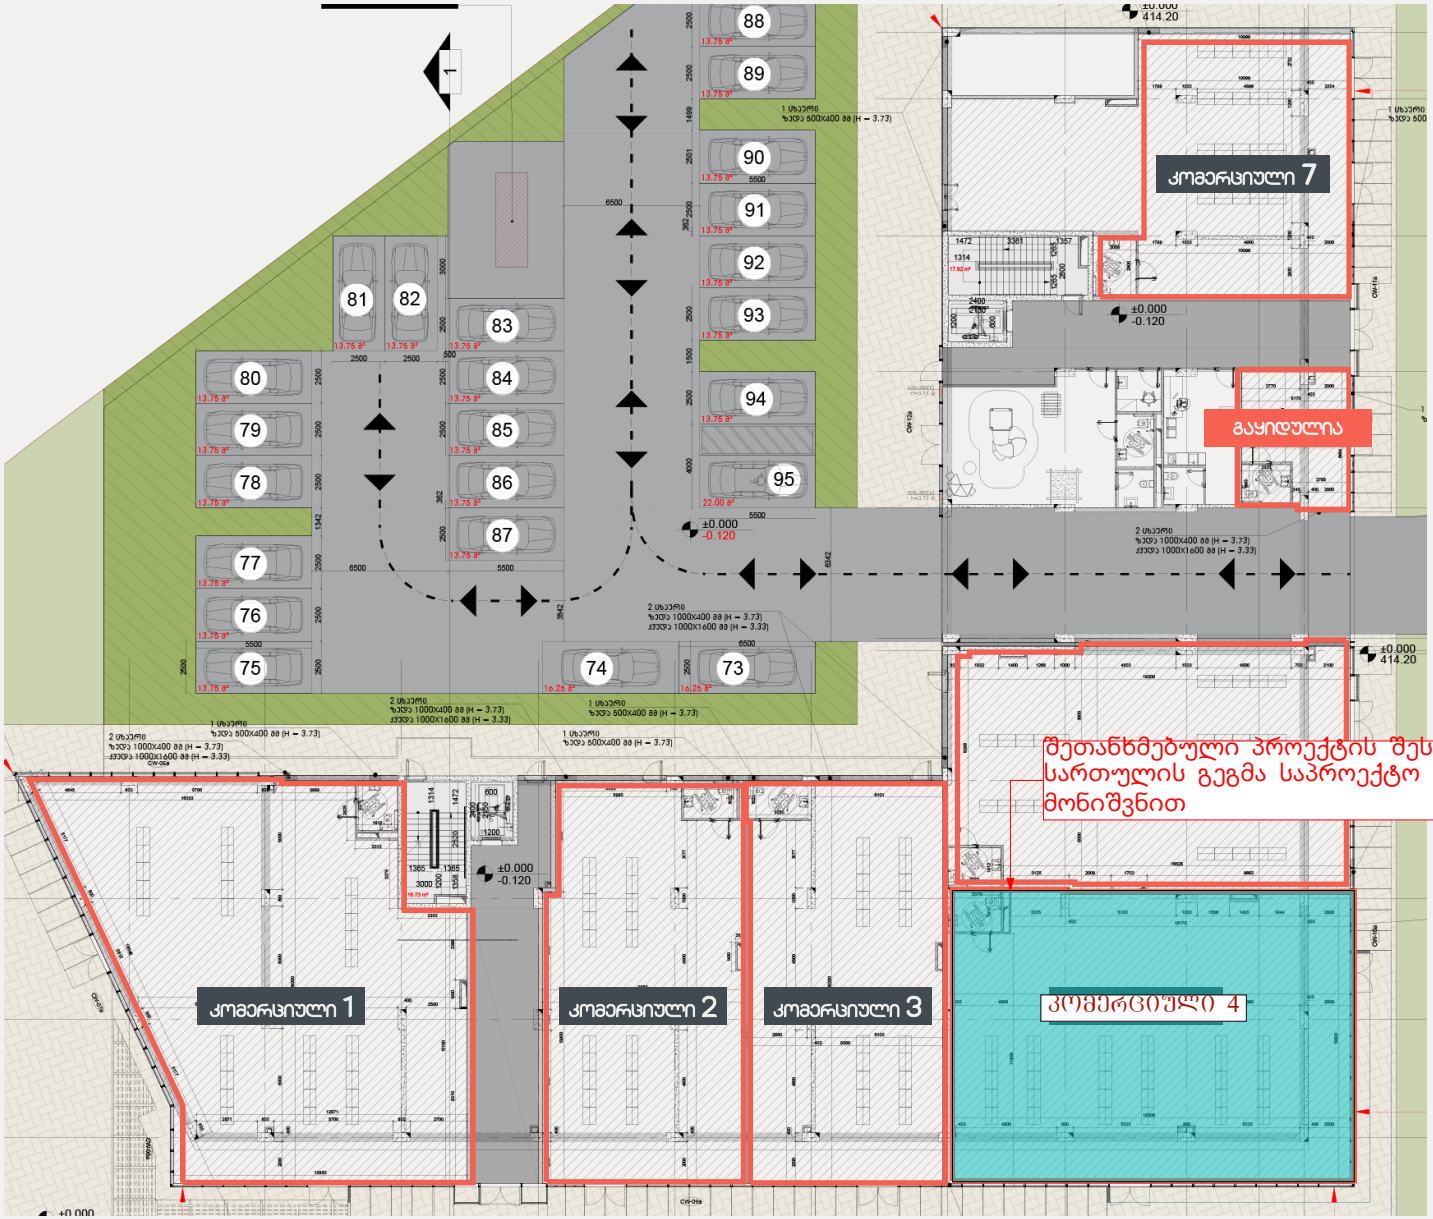
VIII
კორპუსი
0 სართული
კომერციული: N1; 2; 3; 4; 5; 6; 7
ფართი: 132.86 m²
კომერციული 7
გაყიდულია
კომერციული 1
კომერციული 2
კომერციული 3
კომერციული 4
შეთანხმებული პროექტის შესაბამისი სართულის გეგმა საპროექტო არეალის მონიშვნით
±0.000
-0.120
±0.000
414.20
30