საქართველო
ქ.თბილისის მერია
სსიპ ქ. თბილისის არქიტექტურის სამსახური

:\ტამპლატეს\იმაბე004.ჯპგ

ქ.თბილისი, მთაწმინდის რაიონში, ტაბიძის ქ. №10-ში
წართის უცვლელად კორექტირებული
არასასოფლო-სამეურნეო დანიშნულების 235 მ^2 მიწის ნაკვეთის
გეგმა

სამსახურის უფროსი მ/შ — ა. ბოჭოიძე

საფუძველი:

მიწის ნაკვეთის გამოყენების პირობების მომზადების განცხოფილება

განცხოფილ. უფროსი		
მთავარი სპეც.ტი		

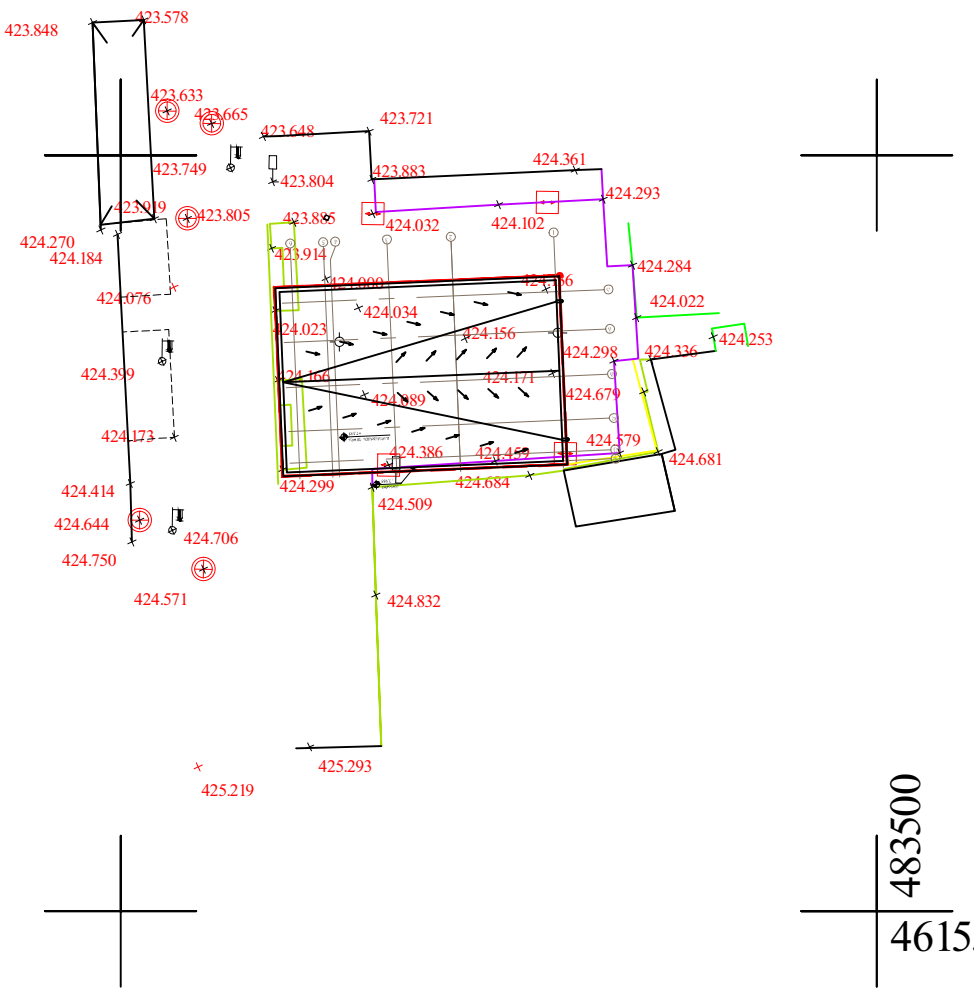

პირობითი აღნიშვნები				შ.პ.ს. "N.M.T."		
ღობე	შენობა	კანალიზაცია	ღამპიონი	დირექტორი		ნ. შახოვი
ბორდიური	მშენებარე	დენის კაბელი	წყლის ჭა	შესრულა		ა. ანფიმიადი
ბეტონი	ფარდული	წყლის მილი	კანალიზაციის ჭა	დახაზა		ა. ანფიმიადი
კედელი	ფოთლოვანი ხე	კავშირგაბმულობა	სანიაღვრე	მისამართი	ტაბიძის ქ. №10	
ფლატე	წიწვოვანი ხე	კაბელის შახტა	ხის ბოძი	1:500		11.10.2012

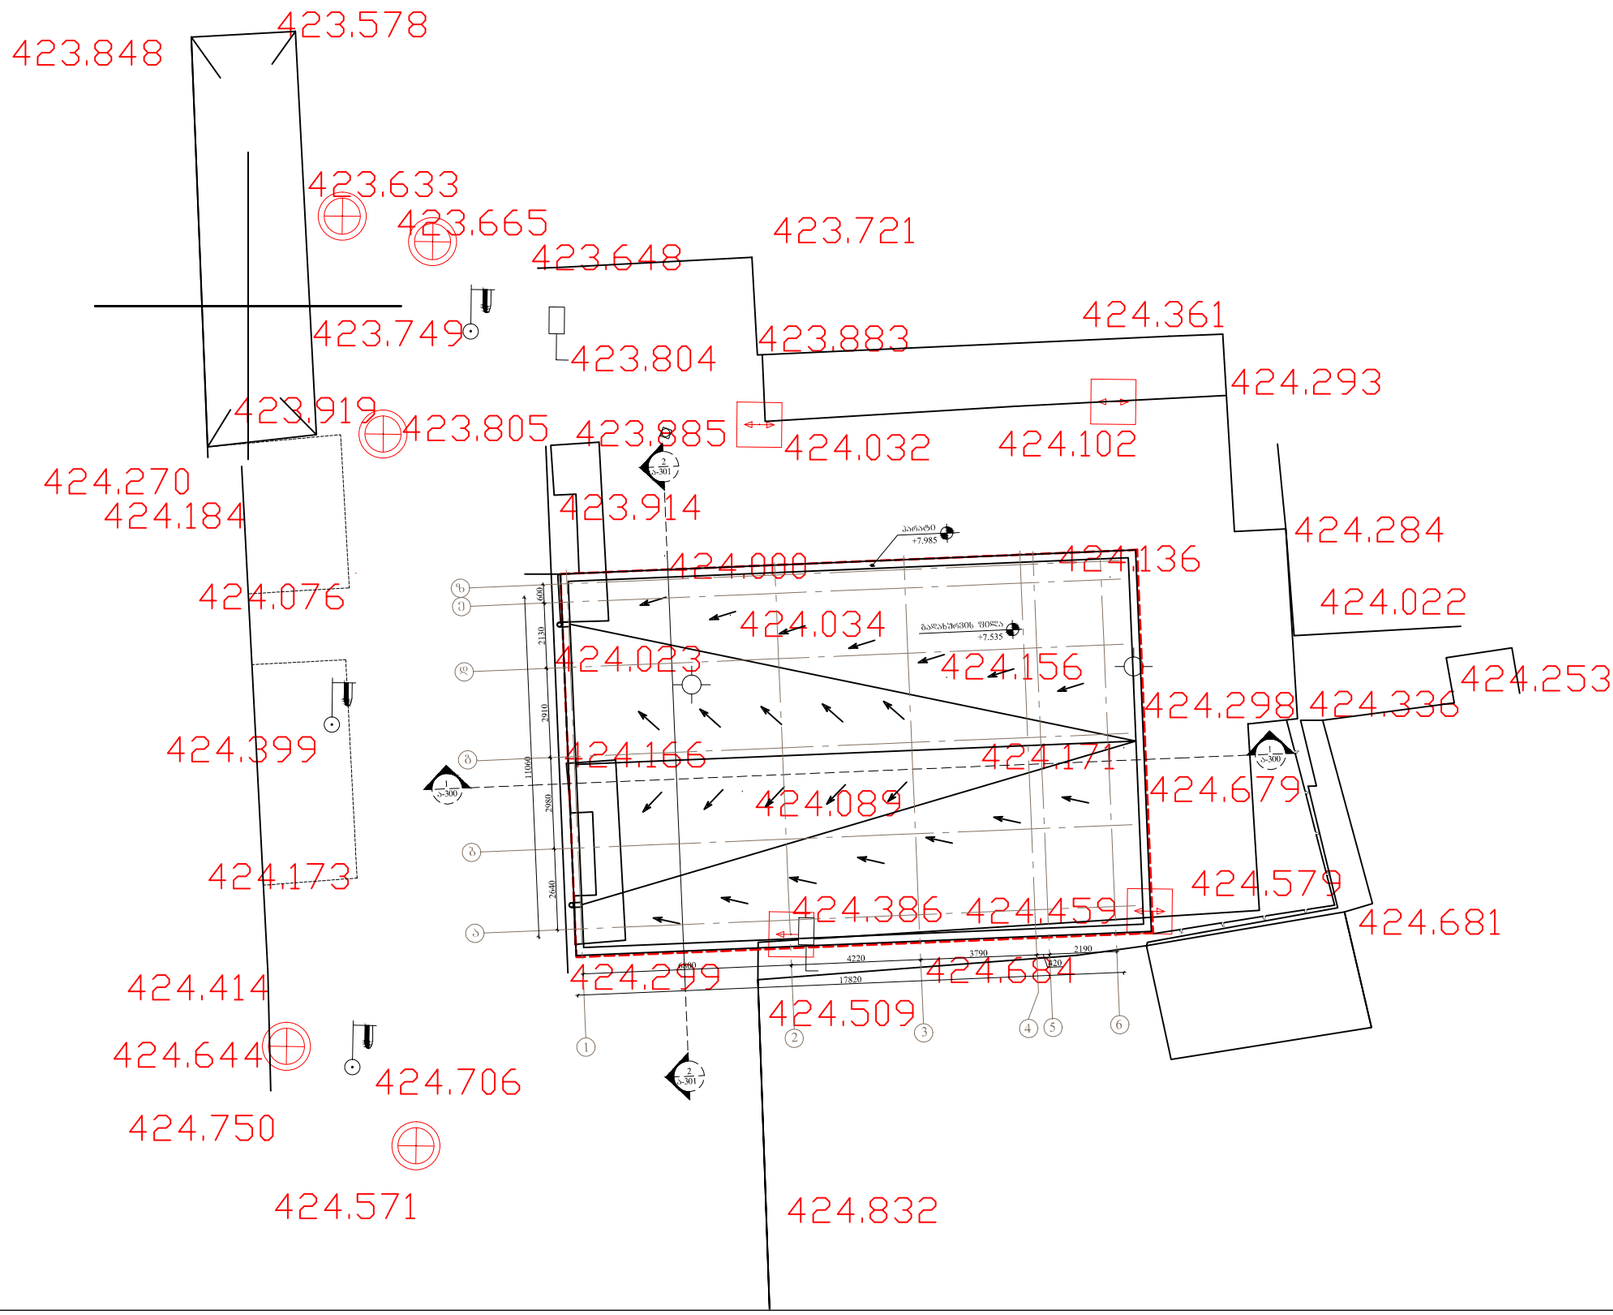

გენგეგმა ა-100 პროექტის ნომერი ფურცელი მასშტაბი ფორმატი თარიღი 1:200 A3 19.10.2012 001 ფაილის სპეც. DWG NAnaxazi პროექტი კაფე "jazve" მთ.არქიტექტორი არქიტექტორი ნ.ჩხაიძე ლ.ხუნდაძე გრაფიკოსი ლ.სინაძე საპროექტო გუნდი არქიტექტორი ე.ჩომახიძე შენიშვნები თარიღი ნომერი რევიზია აღწერა 14.08.2012 #1 დაკორექტირებული წითელი ხაზი