# ფასადი 1-3 ღერძებში
მ.1:100




მისამართი:
ქალაქი თბილისი, სოფელი დიღომი, ცამეტი ასურელი მამის III შესახვევი, N 13
ს/კ:01.72.14.324.008

პროექტის დასახელება:
ინდივიდუალური საცხოვრებელი სახლი

დამკვეთი:
შპს ურბან ვილა (405778840)

შენიშვნა:

ნახაზის დასახელება:

მასშტაბი: 1:100

არქიტექტორი:
დ.მაისაშვილი

თარიღი 2025 წელი

A3

| გვ.რაოდენობა | გვერდი |
|---|---|
| | |

# ფასადი ა-ე ღერძებში
# მ.1:100




მისამართი:
ქალაქი თბილისი, სოფელი დიღომი, ცამეტი ასურელი მამის III შესახვევი, N 13
ს/კ:01.72.14.324.008

პროექტის დასახელება:
ინდივიდუალური საცხოვრებელი სახლი

დამკვეთი:
შპს ურბან ვილა (405778840)

შენიშვნა:

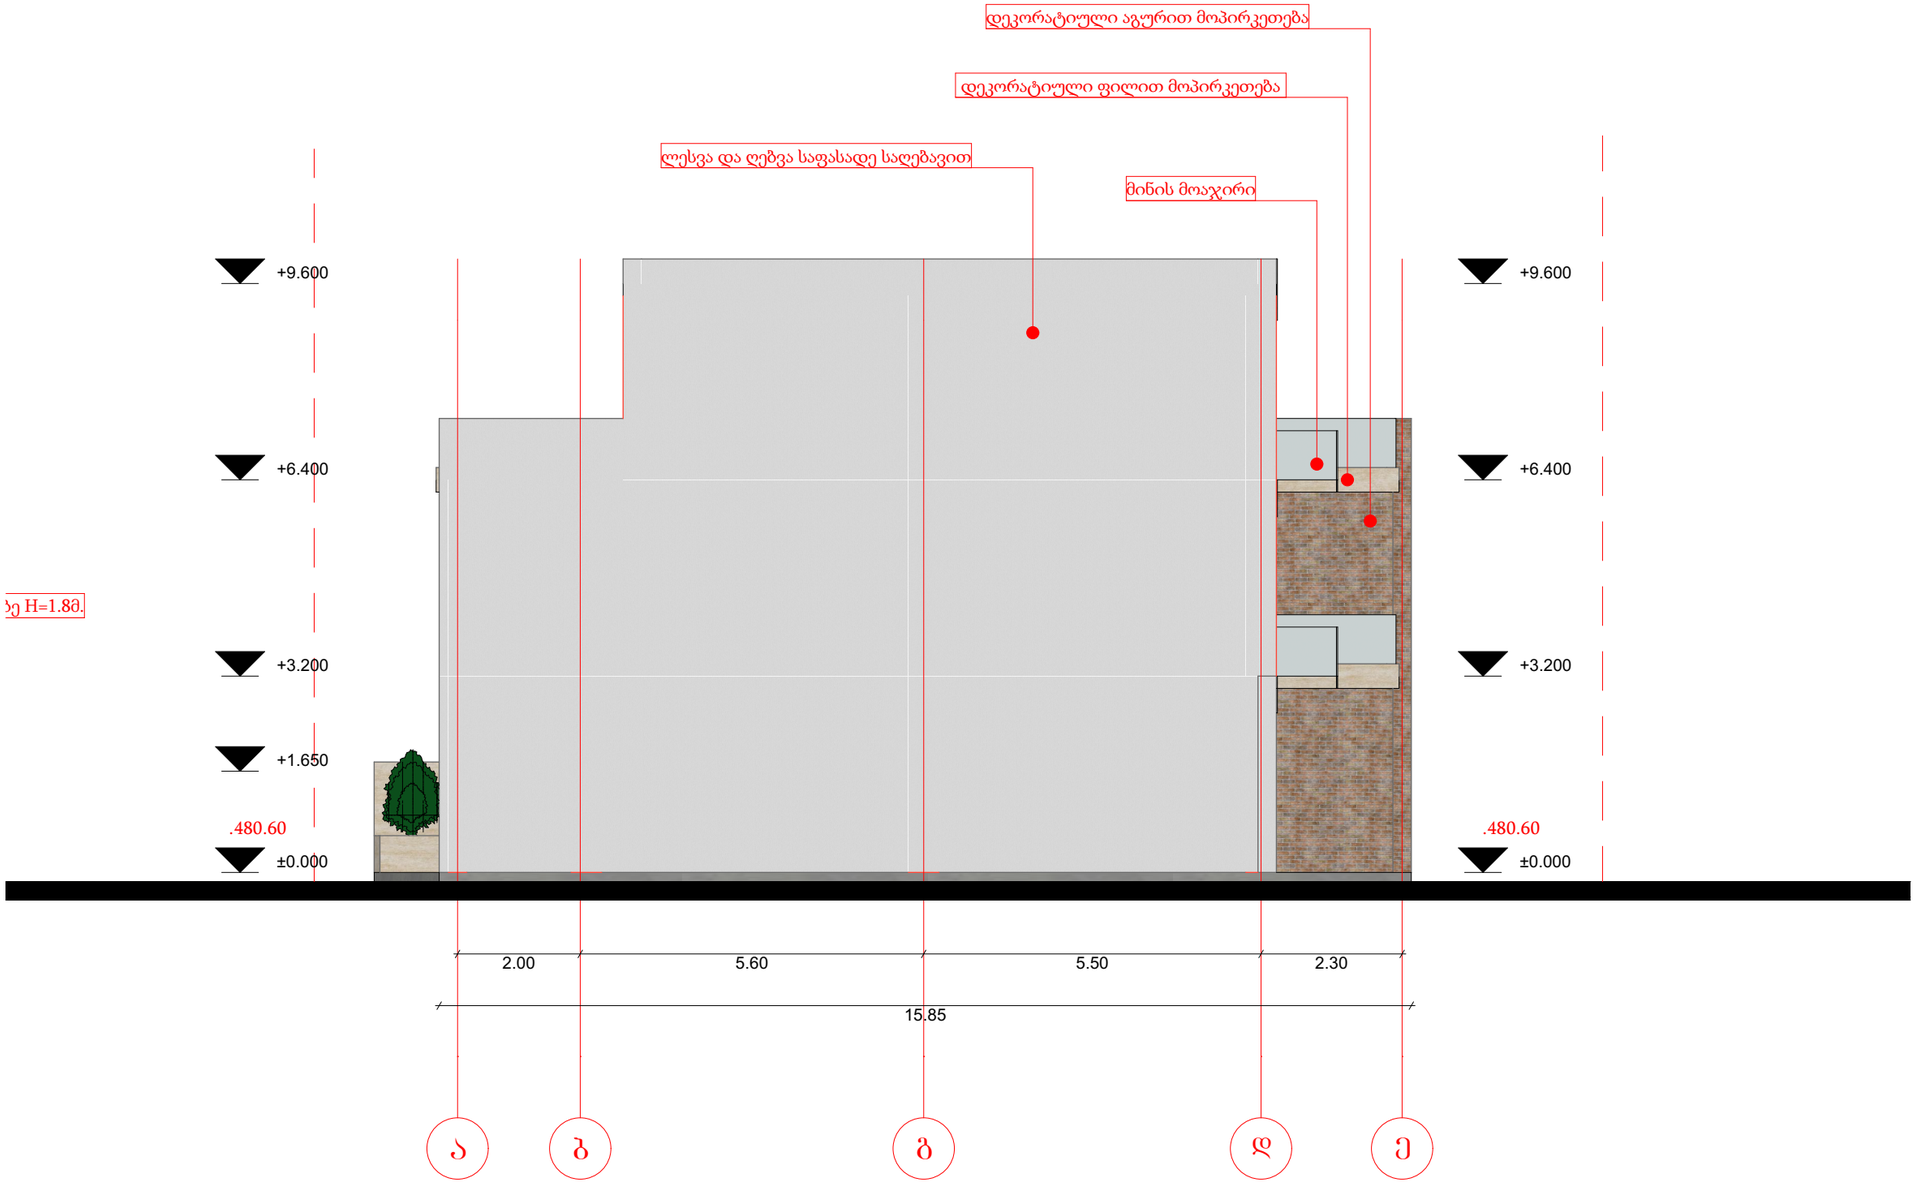ნახაზის დასახელება:

მასშტაბი: 1:100

არქიტექტორი:
დ.მაისაშვილი

თარიღი 2025 წელი

A3

| გვ.რაოდენობა | გვერდი |
|---|---|
| | |

# ფასადი 3-1 ღერძებში
მ.1:100




მისამართი:
ქალაქი თბილისი, სოფელი დიღომი, ცამეტი ასურელი მამის III შესახვევი, N 13
ს/კ:01.72.14.324.008

პროექტის დასახელება:
ინდივიდუალური საცხოვრებელი სახლი

დამკვეთი:
შპს ურბან ვილა (405778840)

შენიშვნა:

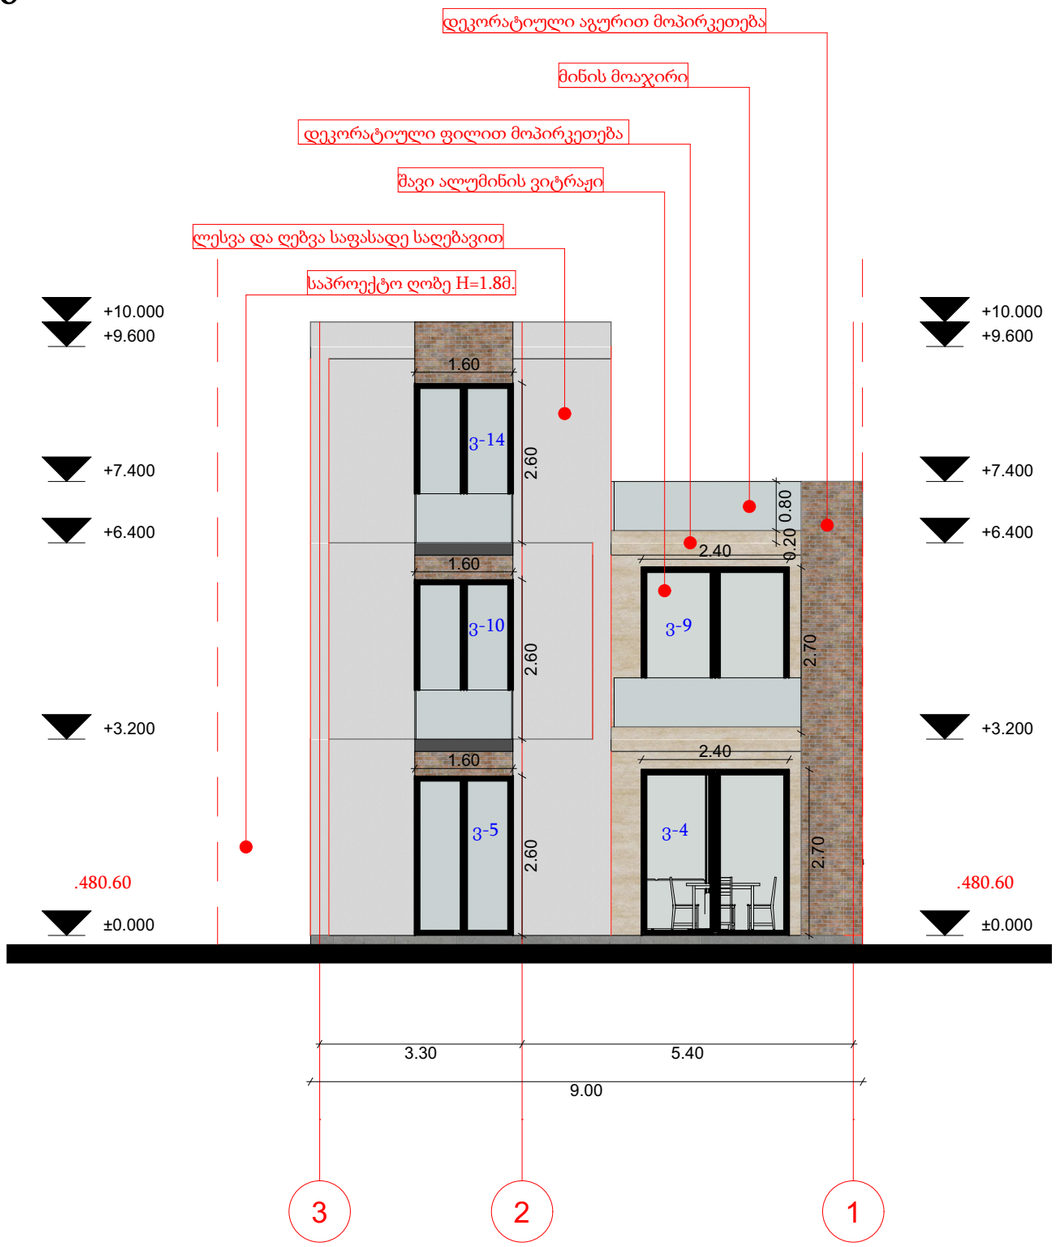ნახაზის დასახელება:

მასშტაბი: 1:100

არქიტექტორი:
დ.მაისაშვილი

თარიღი 2025 წელი

A3

| გვ.რაოდენობა | გვერდი |
|---|---|
| | |

# ფასადი ე-ა ღერძებში
მ.1:100




მისამართი:
ქალაქი თბილისი, სოფელი დიღომი, ცამეტი ასურელი მამის III შესახვევი, N 13
ს/კ:01.72.14.324.008

პროექტის დასახელება:
ინდივიდუალური საცხოვრებელი სახლი

დამკვეთი:
შპს ურბან ვილა (405778840)

შენიშვნა:

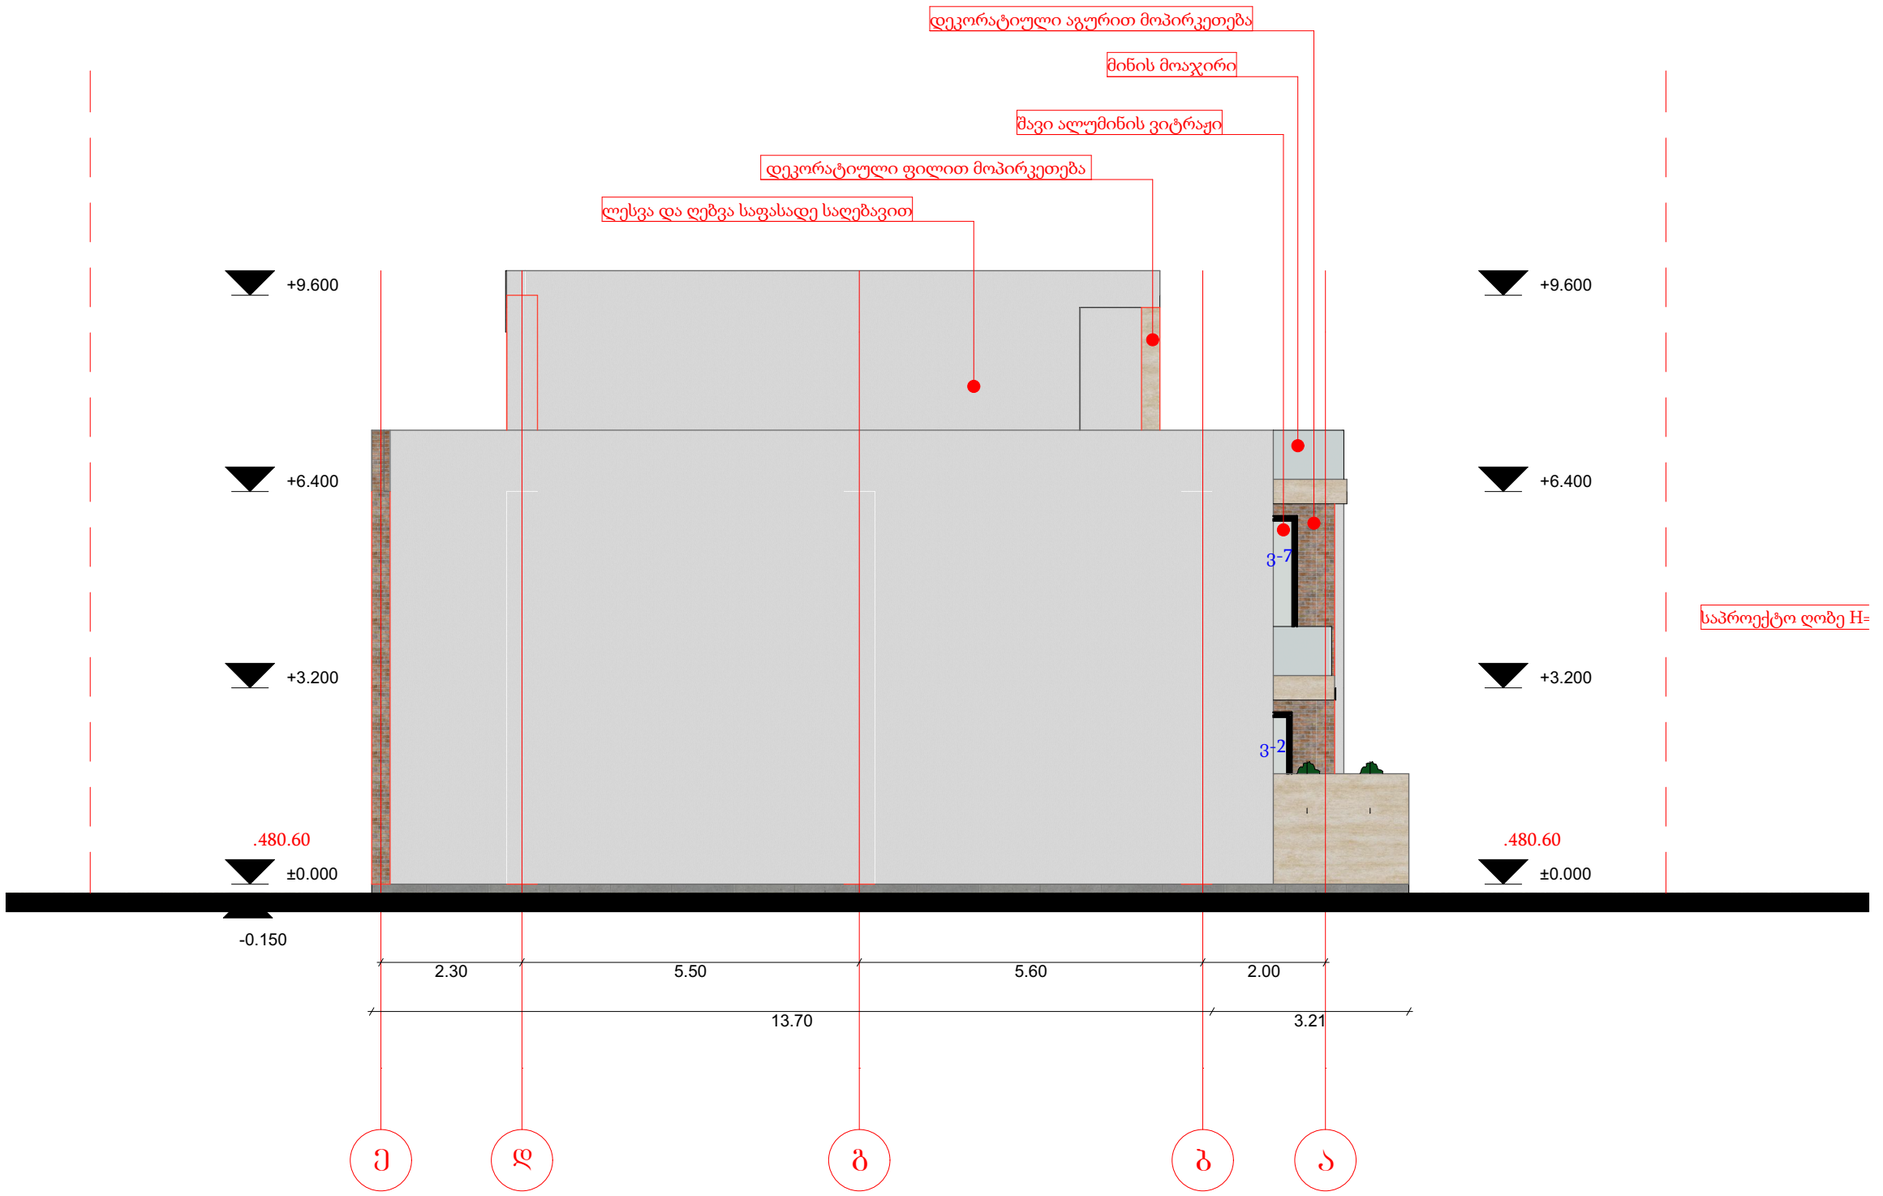ნახაზის დასახელება:

მასშტაბი: 1:100

არქიტექტორი:
დ.მაისაშვილი

თარიღი 2025 წელი

A3

| გვ.რაოდენობა | გვერდი |
|---|---|
| | |

# კარ-ფანჯრის კლასიფიკაცია




ალუმინის ვიტრაჟი
რაოდენობა 1ც




ალუმინის ვიტრაჟი
რაოდენობა 1ც

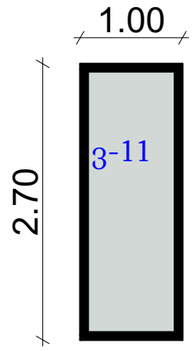


ალუმინის ვიტრაჟი
რაოდენობა 1ც

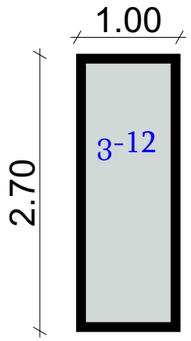


ალუმინის ვიტრაჟი
რაოდენობა 1ც

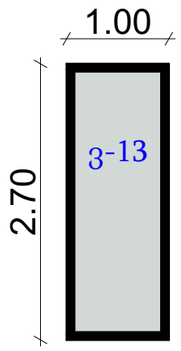


ალუმინის ვიტრაჟი
რაოდენობა 1ც

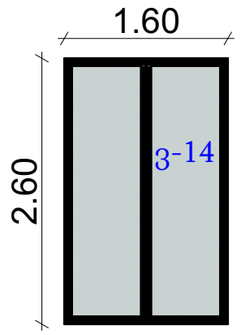


ალუმინის ვიტრაჟი
რაოდენობა 1ც

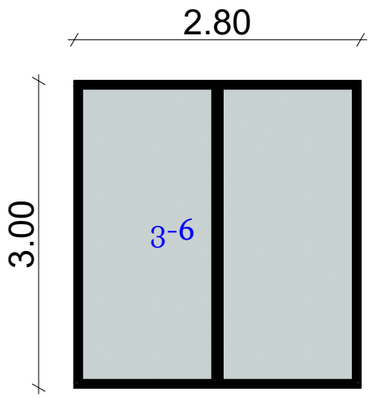


ალუმინის ვიტრაჟი
რაოდენობა 1ც

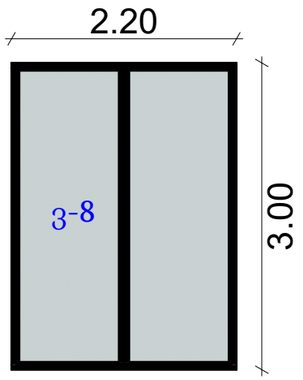


ალუმინის ვიტრაჟი
რაოდენობა 1ც

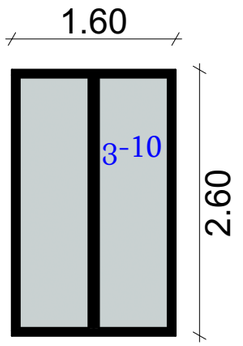


ალუმინის ვიტრაჟი
რაოდენობა 1ც

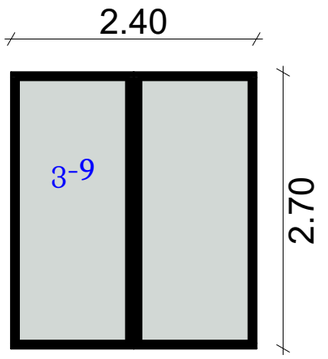


ალუმინის ვიტრაჟი
რაოდენობა 1ც

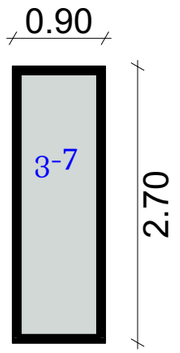


ალუმინის ვიტრაჟი
რაოდენობა 1ც

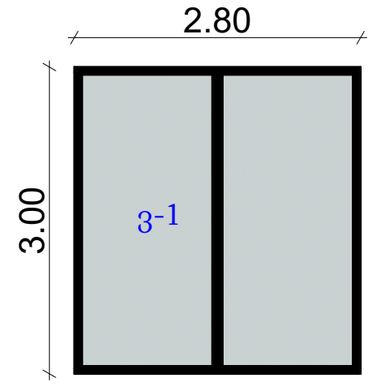


ალუმინის ვიტრაჟი
რაოდენობა 1ც

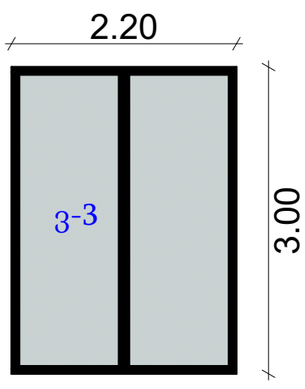


ალუმინის ვიტრაჟი
რაოდენობა 1ც

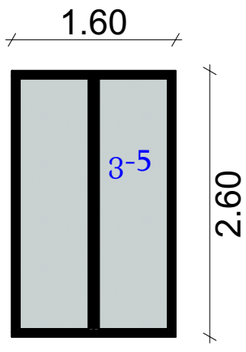


ალუმინის ვიტრაჟი
რაოდენობა 1ც

მისამართი:
ქალაქი თბილისი, სოფელი დიღომი, ცამეტი ასურელი მამის III შესახვევი, N 13
ს/კ:01.72.14.324.008

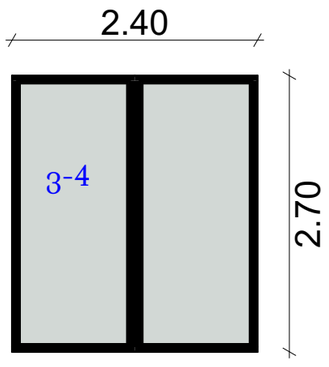პროექტის დასახელება:
ინდივიდუალური საცხოვრებელი სახლი

დამკვეთი:
შპს ურბან ვილა (405778840)

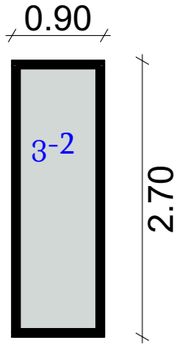შენიშვნა:

ნახაზის დასახელება:

მასშტაბი: 1:100

არქიტექტორი:
დ.მაისაშვილი

თარიღი 2025 წელი

A3

| გვ.რაოდენობა | გვერდი |
|---|---|
| | |

# მასალის სპეციპიკაცია

| ალუმინის კარ-ფანჯრები |
| --- |
|  |
| დეკორატიული ნალესი |
|  |
| დეკორატიული ფილა |
|  |
| დეკორატიული აბურის ფილა |
|  |

მისამართი:
ქალაქი თბილისი, სოფელი დიღომი, ცამეტი ასურელი მამის III შესახვევი, N 13
ს/კ:01.72.14.324.008

პროექტის დასახელება:
ინდივიდუალური საცხოვრებელი სახლი

დამკვეთი:
შპს ურბან ვილა (405778840)

შენიშვნა:

ნახაზის დასახელება:

მასშტაბი: 1:100

არქიტექტორი:
დ.მაისაშვილი

თარიღი 2025 წელი

A3

| გვ.რაოდენობა | გვერდი |
| --- | --- |
| | |