სიმაღლის სანგარიშო სხივი.

გენ გეგმა

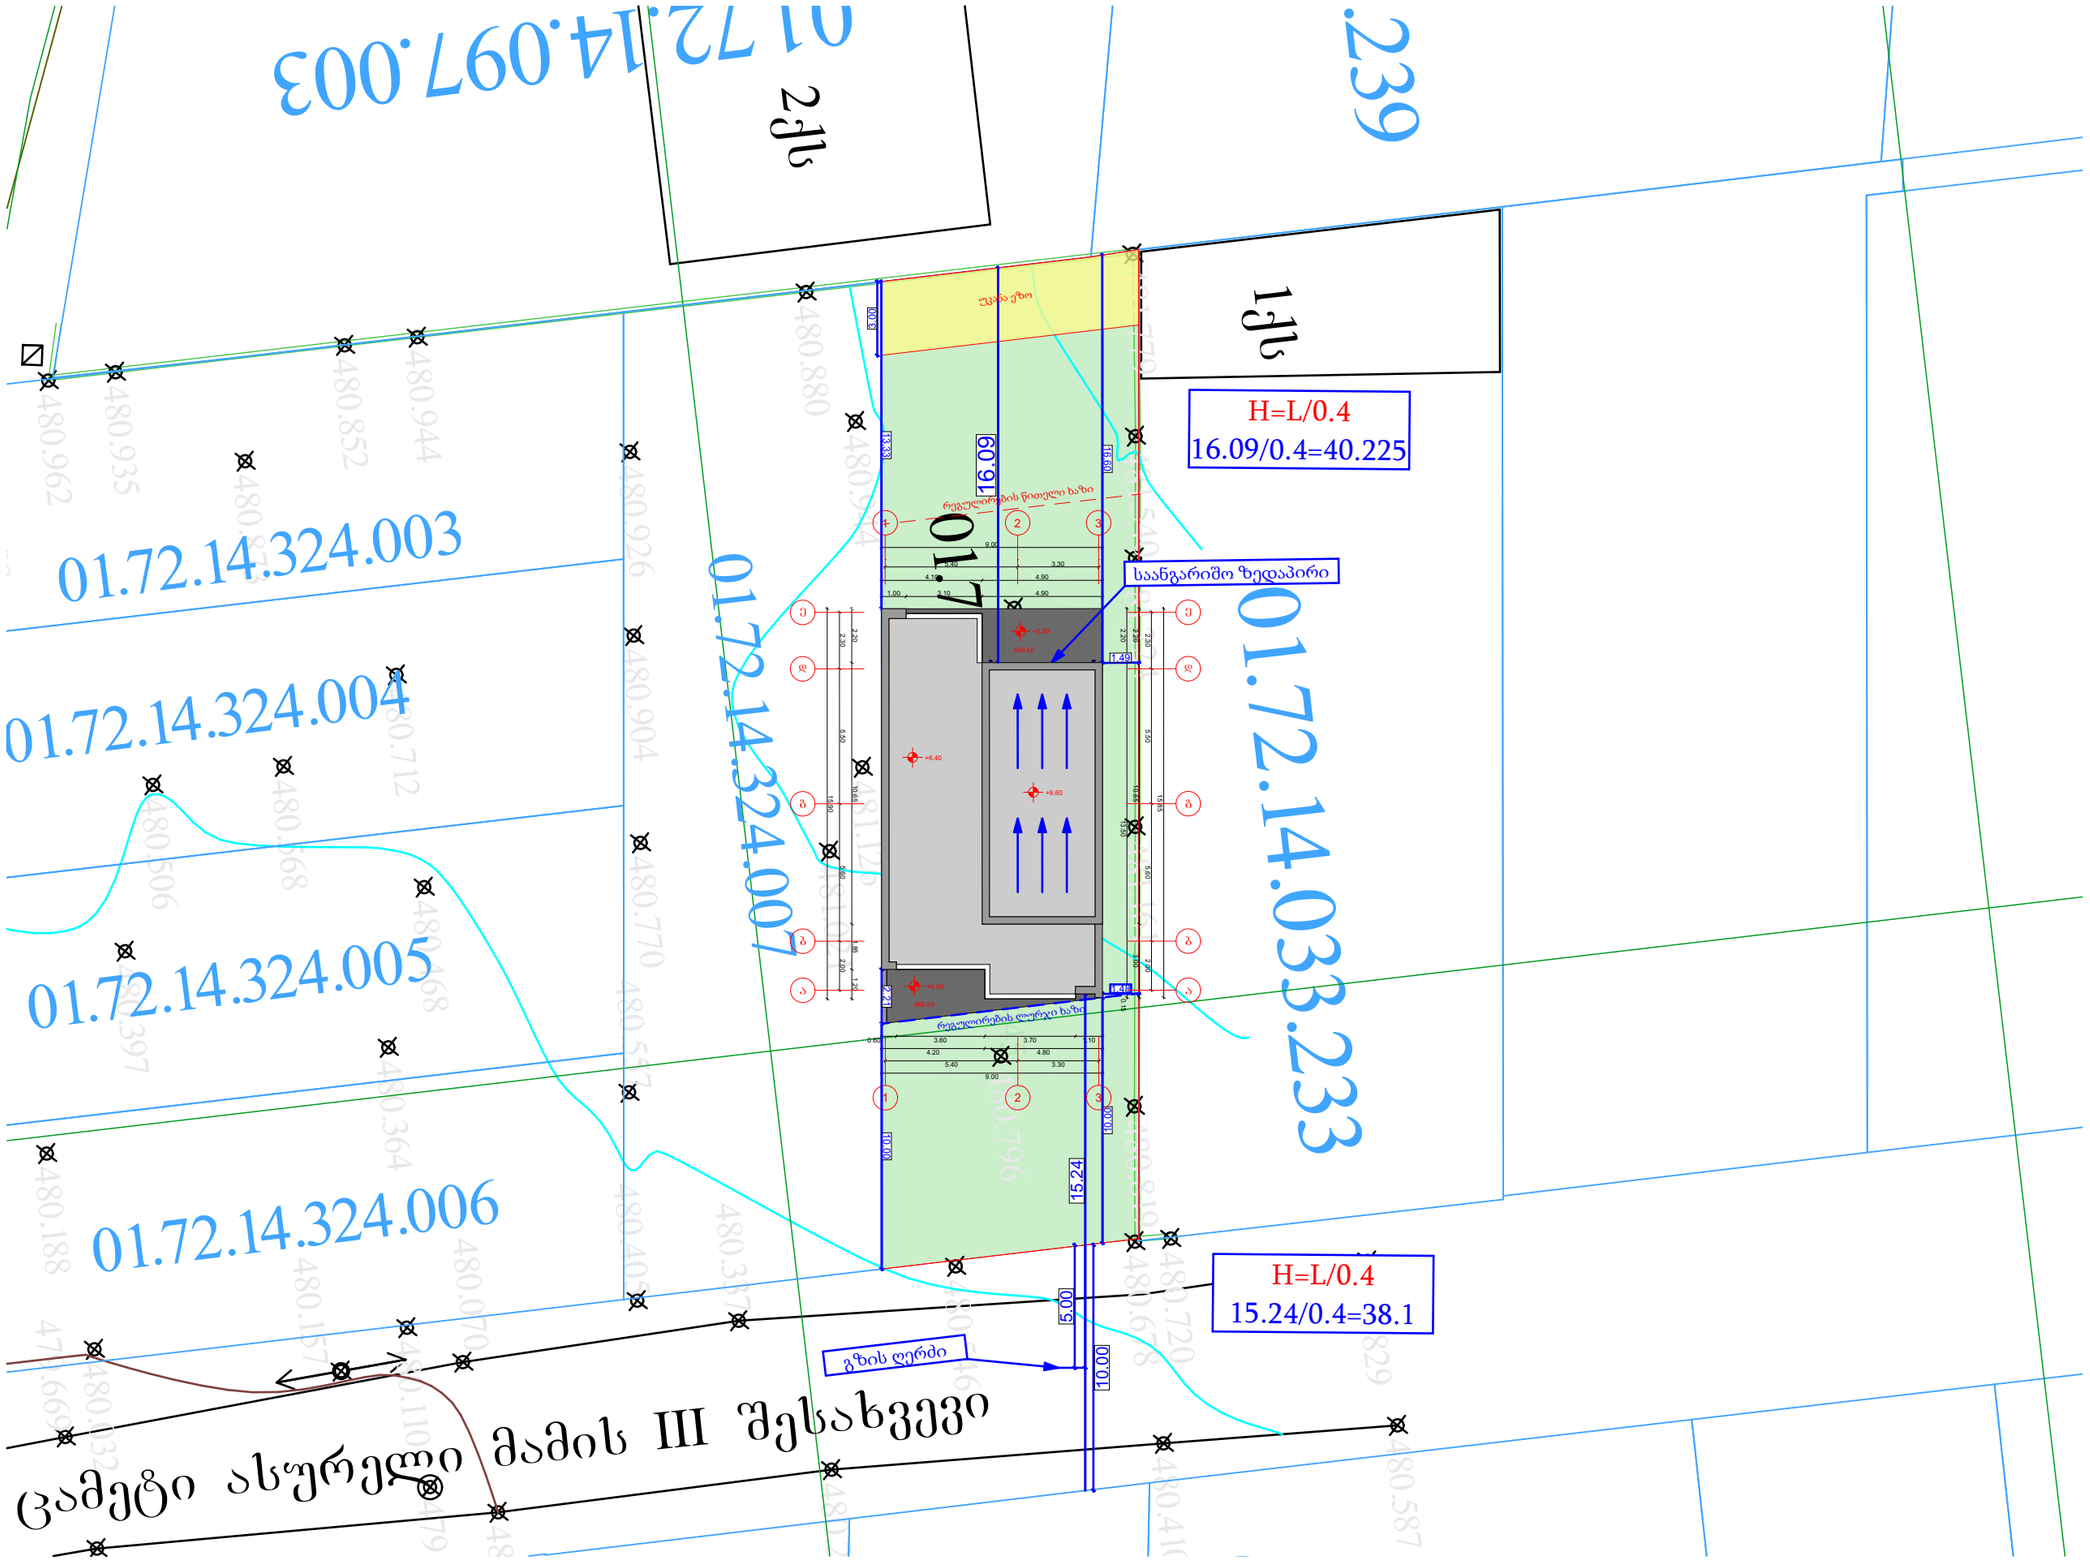

მისამართი:	ქალაქი თბილისი, სოფელი დიღომი, ცამეტი ასურელი მამის III შესახვევი, N 13 ს/კ:01.72.14.324.008
პროექტის დასახელება:	ინდივიდუალური საცხოვრებელი სახლი
დამკვეთი:	შპს ურბან ვილა (405778840)
შენიშვნა:	
ნახაზის დასახელება:	
მასშტაბი:	1:100
არქიტექტორი:	დ.მაისაშვილი
თარიღი	2025 წელი
	A3
გვ.რაოდენობა	გვერდი

სიმაღლის სანგარიშო სხივი.
ჭრილი

H=L/0.4
15.24/0.4=38.1

H=L/0.4
16.09/0.4=40.225

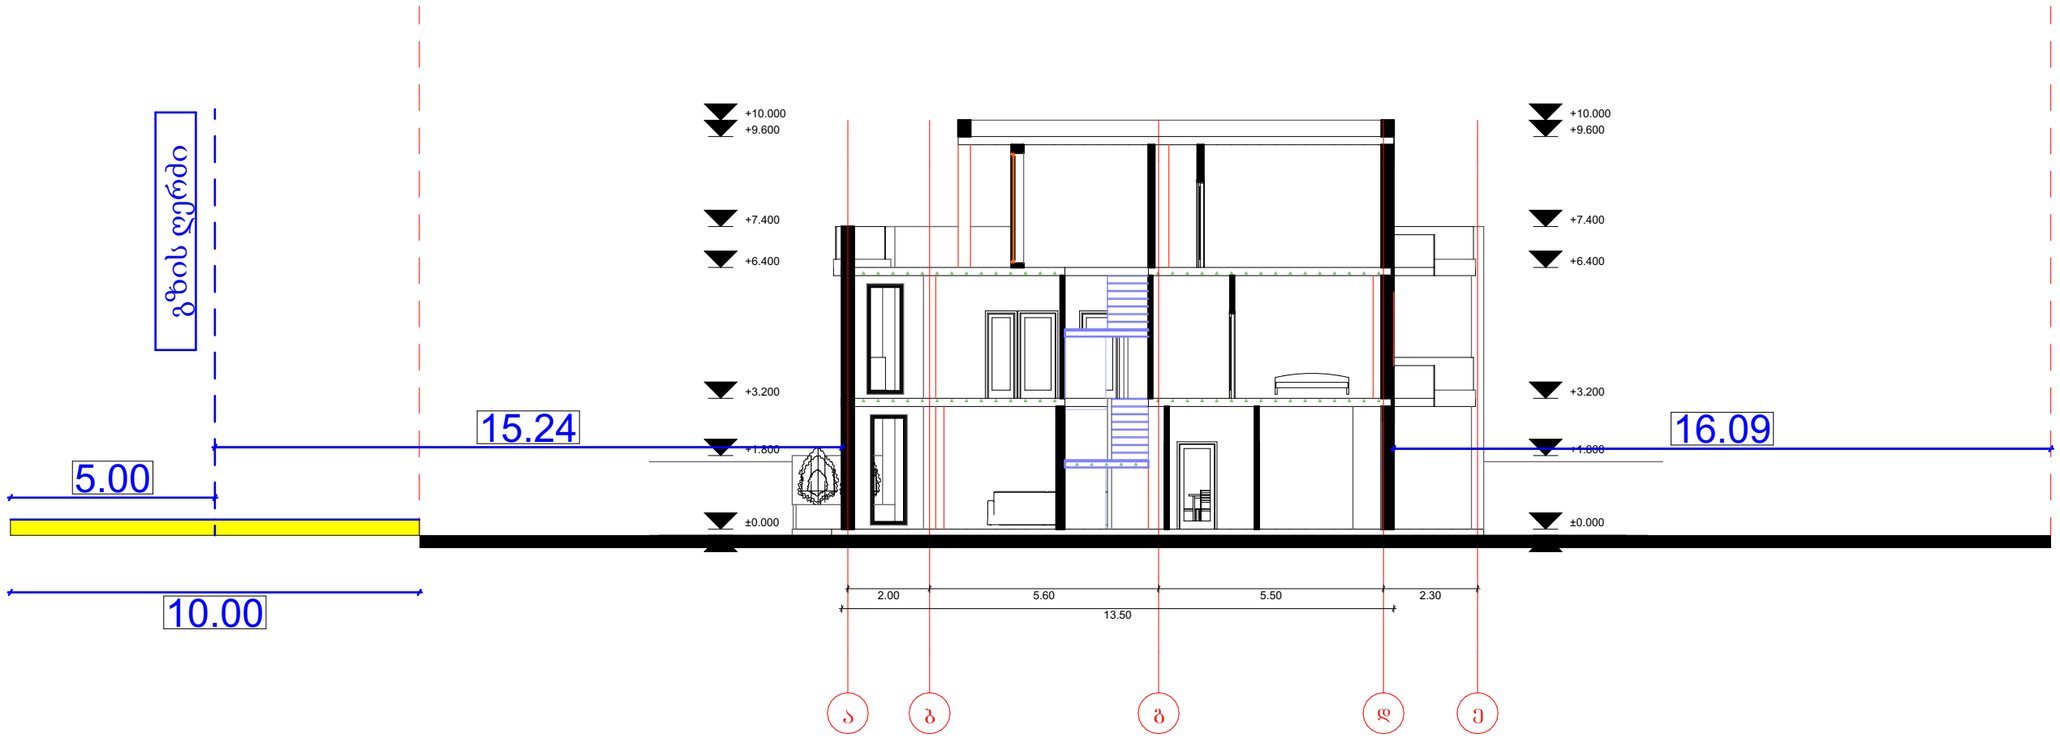

მისამართი:
ქალაქი თბილისი, სოფელი დიღომი, ცამეტი ასურელი მამის III შესახვევი, N 13
ს/კ:01.72.14.324.008

პროექტის დასახელება:
ინდივიდუალური საცხოვრებელი სახლი

დამკვეთი:
შპს ურბან ვილა (405778840)

შენიშვნა:

ნახაზის დასახელება:

მასშტაბი: 1:100

არქიტექტორი:
დ.მაისაშვილი

თარიღი 2025 წელი

A3

გვ.რაოდენობა	გვერდი