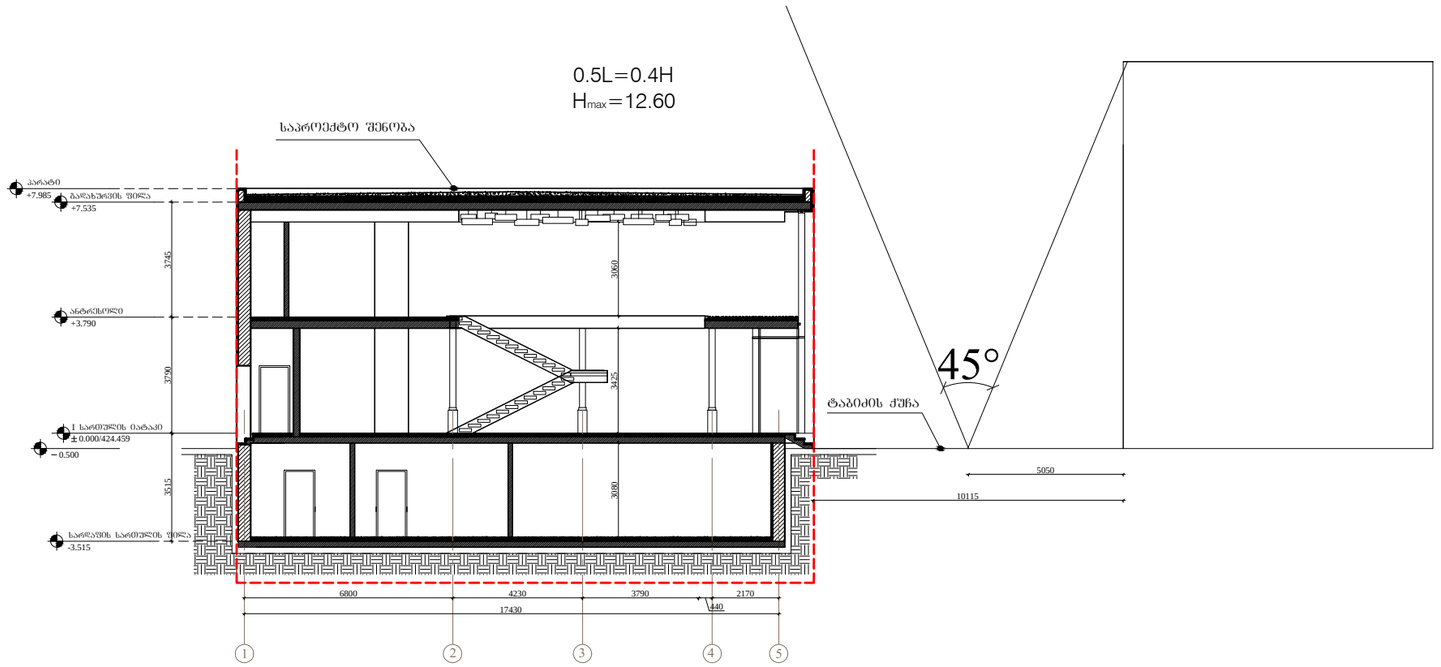

ARCHITECTURE
NEO-A
CONSULTING

ანტონ კათალიკოსის №54 ტელ: +(995 32) 90 58 85

საპროექტო ჯგუფი		
მთ.არქიტექტორი	ნ.ჩხაიძე	
არქიტექტორი	ლ.ხუნწარიძე	
არქიტექტორი	ე.ლორგანიძე	
ბრავმარზე	ლ.ყიწაძე	

შენიშვნები

რევიზია		
თარიღი	ნომერი	აღწერა
14.08.2012	N-1	დაპროექტირებული ობიექტი ხაზი

პროექტი
კაფე "ჯაზი"

ნახაზი
სიმაღლის განსაზღვრების სქემა

მასშტაბი	ფორმატი	თარიღი
1:200	A3	19.10.2012

პროექტის ნომერი	001	ფურცელი
ფაილის სახე.	DWG	ა-400