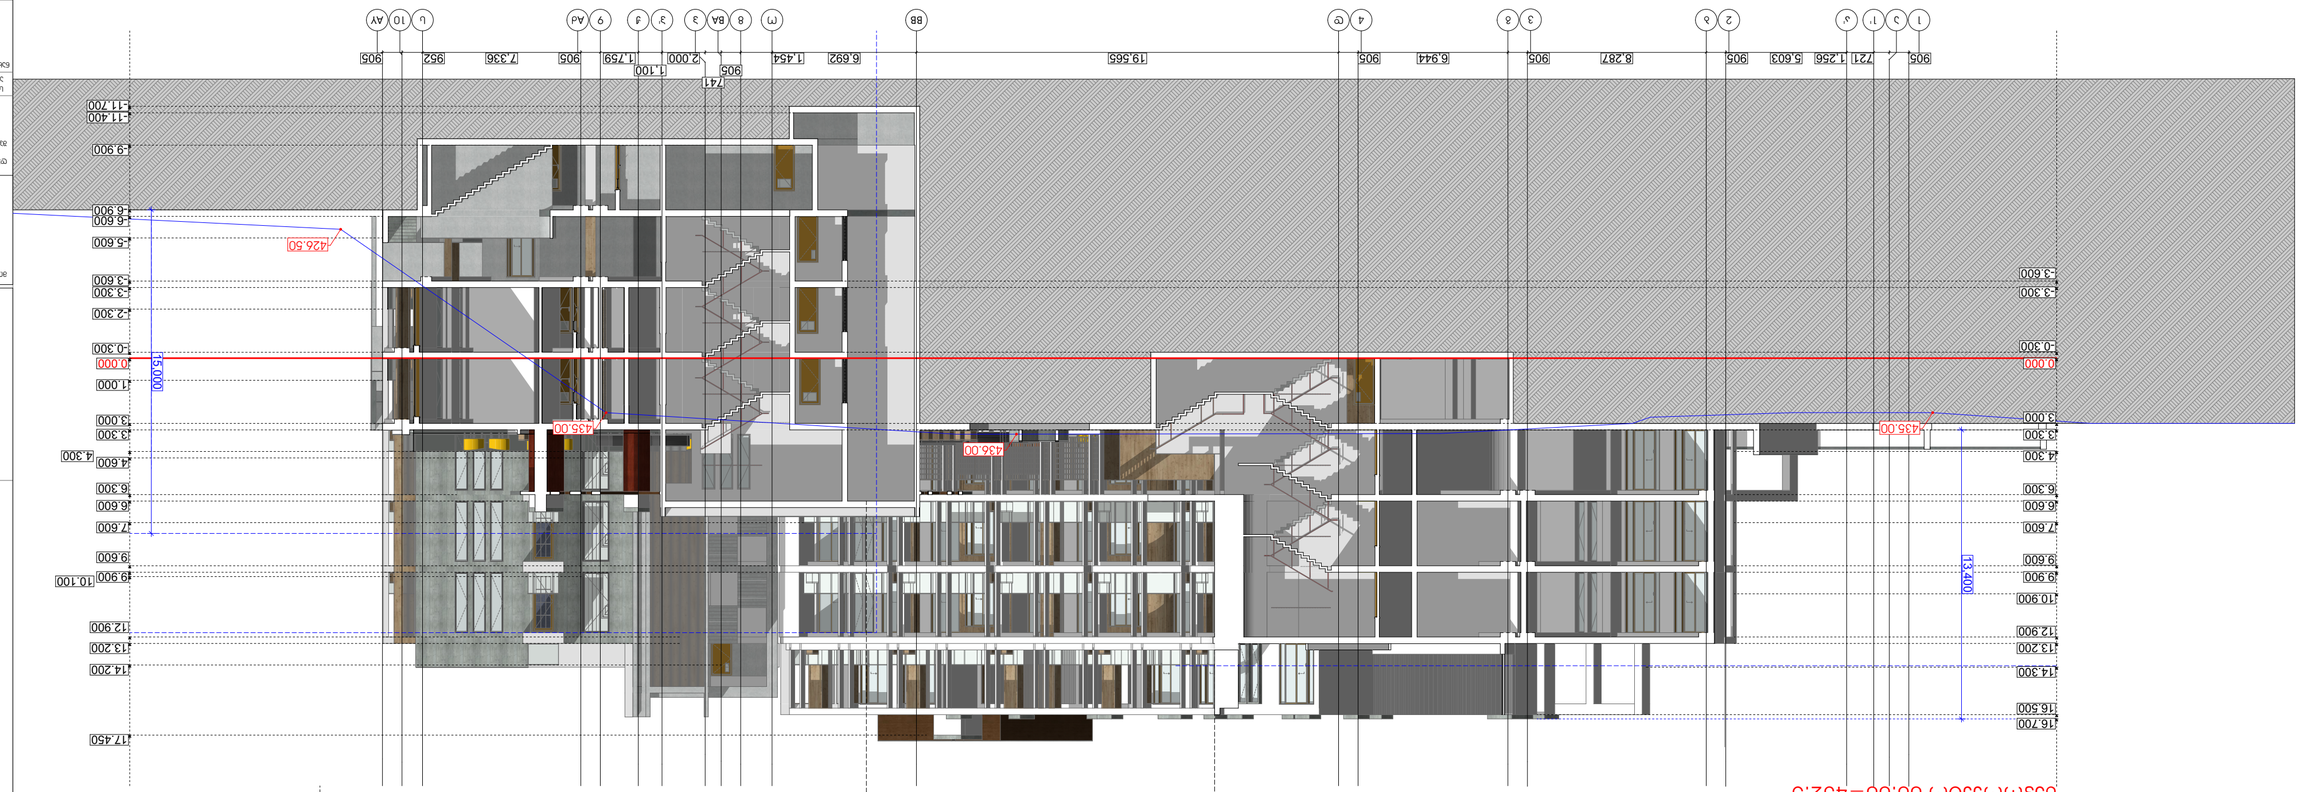

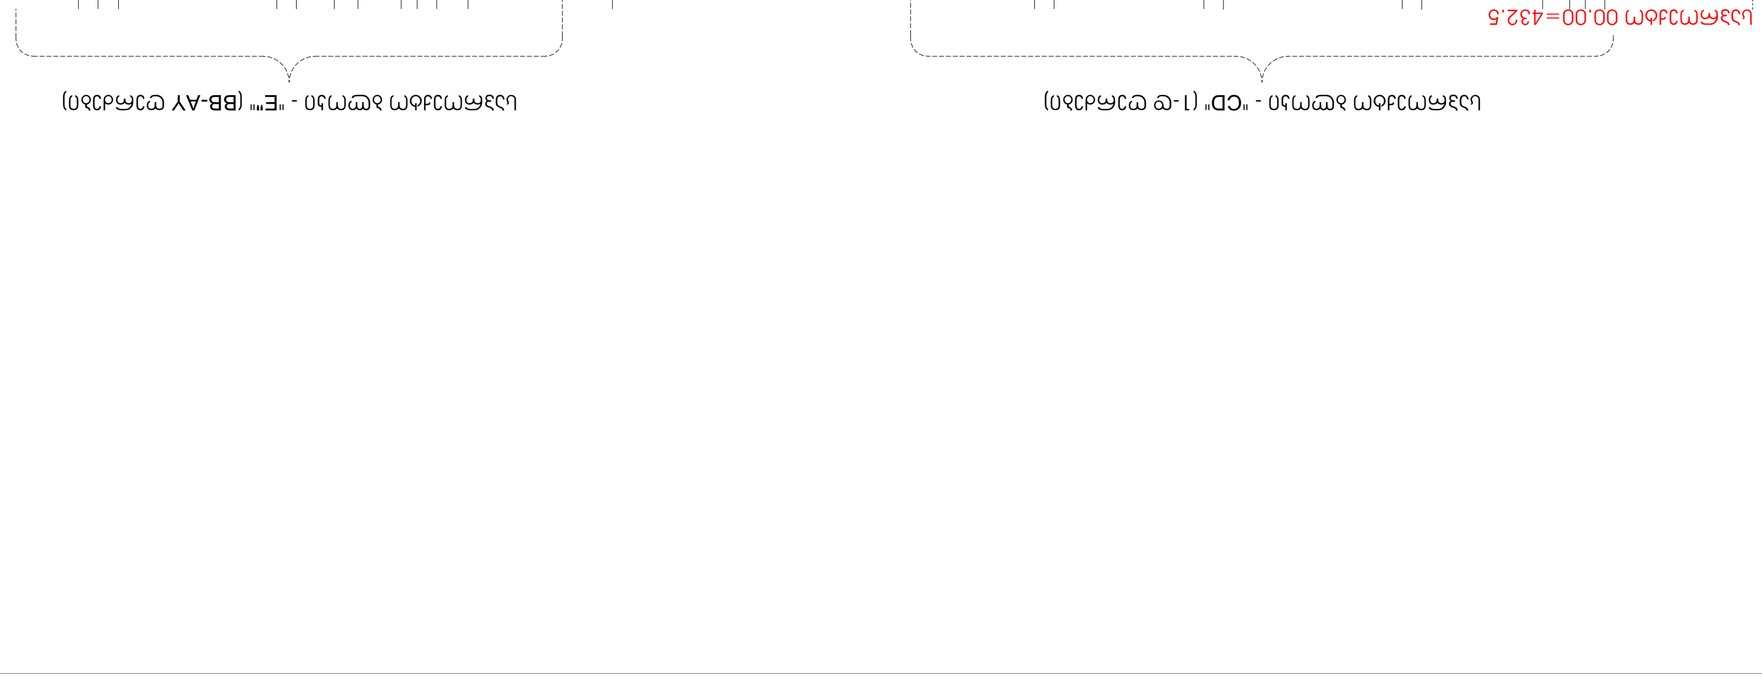

GSPublisherVersion 0.0.100.100

საპროექტო 00.00=432.5

საპროექტო ბლოკი - "CD" (1-დ ღერძები) საპროექტო ბლოკი - "E"" (BB-AY ღერძები)

ფორმატი დაკვეთა

თბილისი 2024 წ.

მისამართი

პირობითი აღნიშვნები

შენიშვნები

დამკვეთი

სტადია

პრ. ავტორი

ნახაზის დასახელება

Layout ID ფურც.

სულ.

შენიშვნა:
1. გენგეგმაზე და გეგმებზე ზომები მოცემულია მილიმეტრებში
2. ჭრილებზე და ფასადებზე ზომები მოცემულია მეტრებში
3. მშენებლობის პროცესში ყოველი ცვლილება ნახაზზე,

შეთანხმებულ უნდა იქნას პროექტის ავტორთან თანამდებობა ხელმოწერა გვარი

ნაკადების აღნიშვნები დ.მაქაძე დირექტორი

მისამართი

A3

არქიტექტურა

01

35

l.sigua

შპს ""

თბილისი
დიღმის სასწავლო-
საცდელი მეურნეობა

(ს.კ. 01.72.14.008.293) პრ. ავტორი გ.იმნაიშვილი პრ. ავტორი ს.მურადიანი

1 a 1' ა' 2 b 3 g 4 d BB o 8 BA p p' J 9 AZ s 10 AY

- 11.700

- 11.400

-9.900

-6.900

-6.600

-5.600

-3.600

-3.300

-2.300

-0.300

0.000

1.000

3.000

3.300

4.300

4.600

6.300

6.600

7.600

9.600

9.900

10.100

12.900

13.200

14.200

17.450

-3.600

-3.300

-0.300

0.000

3.000

3.300

4.300

6.300

6.600

7.600

9.600

9.900

10.900

12.900

13.200

14.300

16.500

16.700

15,000

13,400

905 721 1,256 5,603 905 8,287 905 6,944 905 19,565 6,692 1,454

905

741

2,000

1,100
1,759 905 7,336 952 905

426.50

435.00

436.00

435.00

GSPublisherVersion 0.0.100.100

-3.600

-3.300

0.000

3.000

3.300

6.300

6.600

9.600

9.900

12.900

13.200

14.300

-3.600

-3.300

- 1.800

-0.500

-0.300

0.000

2.800

3.000

3.300

6.100

6.300

6.600

9.400

9.600

9.900

12.700

12.900

13.200

14.200

16.200

16.500

17.450

-0.442

1,398 4,602 6,500 5,550 4,000 6,400 6,400 6,400 6,400 6,400 3,200 3,200 4,600 3,637 4,384

საპროექტო 00.00=432.5

საპროექტო ბლოკი - "CD" (ა-პ ღერძები)

ფორმატი დაკვეთა

თბილისი 2024 წ.

მისამართი

პირობითი აღნიშვნები

შენიშვნები

დამკვეთი

სტადია

პრ. ავტორი

ნახაზის დასახელება

Layout ID ფურც.

სულ.

შენიშვნა:
1. გენგეგმაზე და გეგმებზე ზომები მოცემულია მილიმეტრებში
2. ჭრილებზე და ფასადებზე ზომები მოცემულია მეტრებში
3. მშენებლობის პროცესში ყოველი ცვლილება ნახაზზე,

შეთანხმებულ უნდა იქნას პროექტის ავტორთან თანამდებობა ხელმოწერა გვარი

ნაკადების აღნიშვნები დ.მაქაძე დირექტორი

მისამართი

A3

არქიტექტურა

01

35

l.sigua

შპს ""

თბილისი
დიღმის სასწავლო-
საცდელი მეურნეობა

(ს.კ. 01.72.14.008.293) პრ. ავტორი გ.იმნაიშვილი პრ. ავტორი ს.მურადიანი

a ა' b g d e v z T i k l m n o p

433.82

434.91

435.80 435.80

434.70

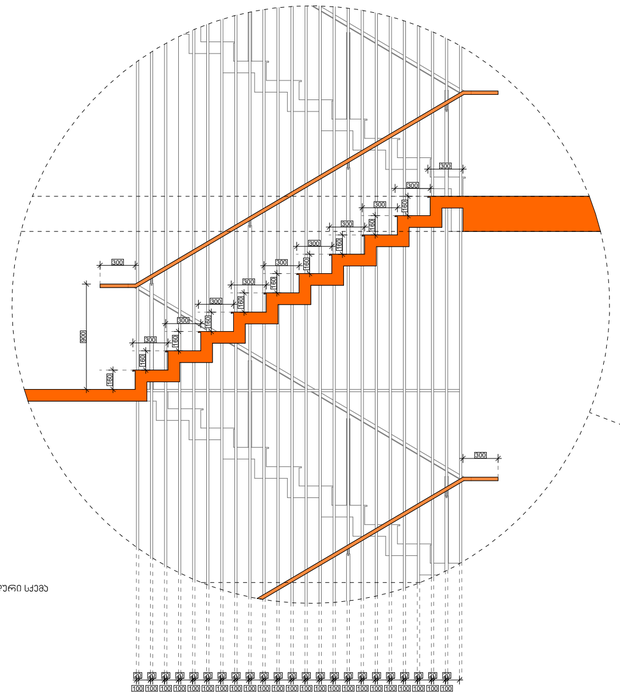

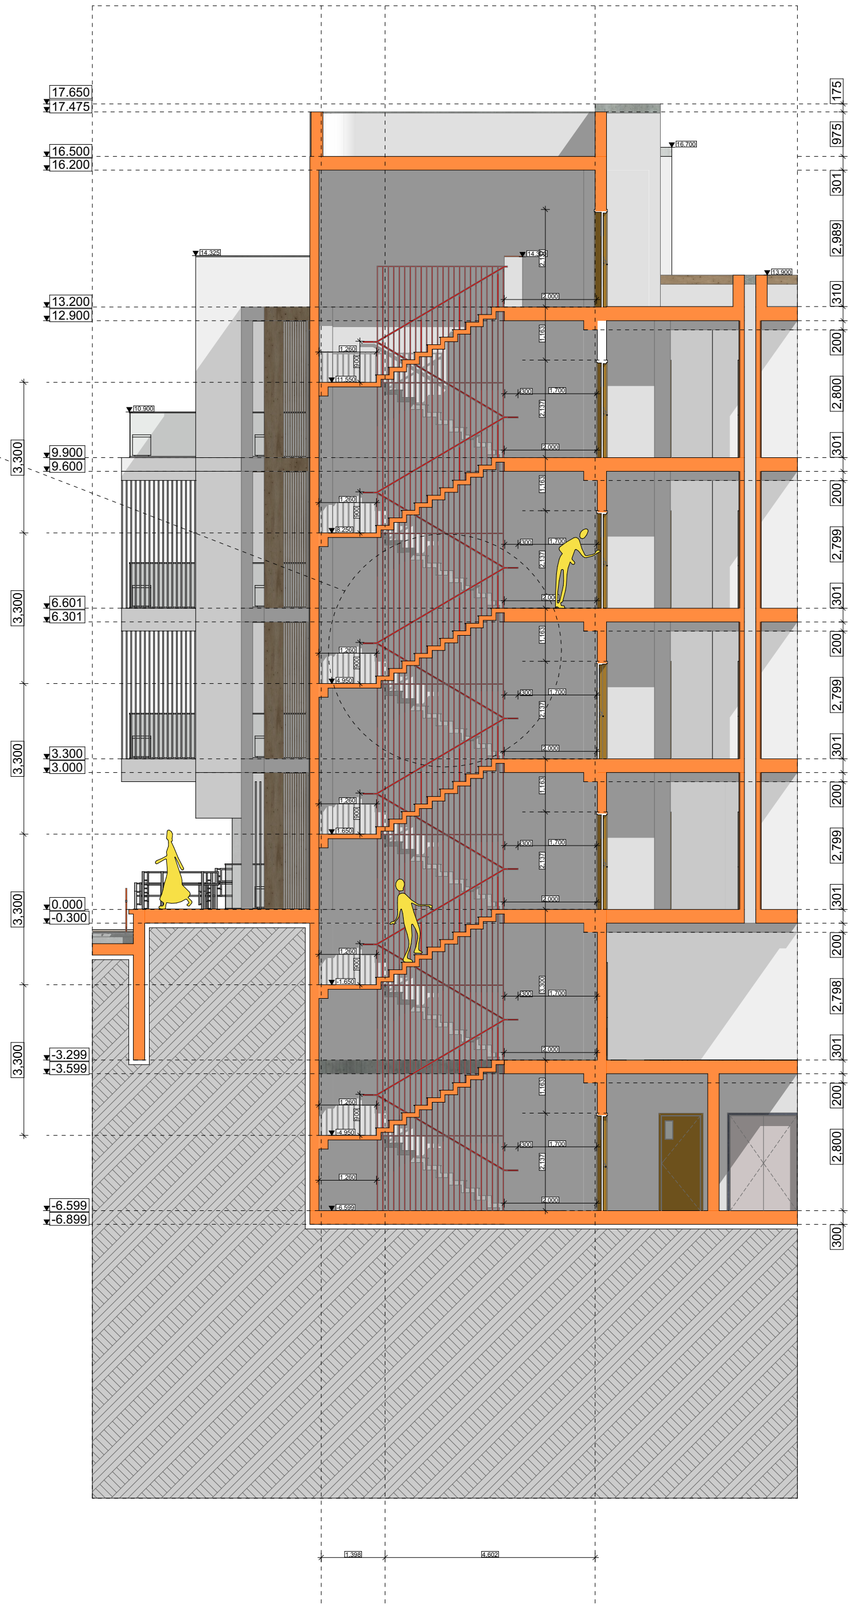

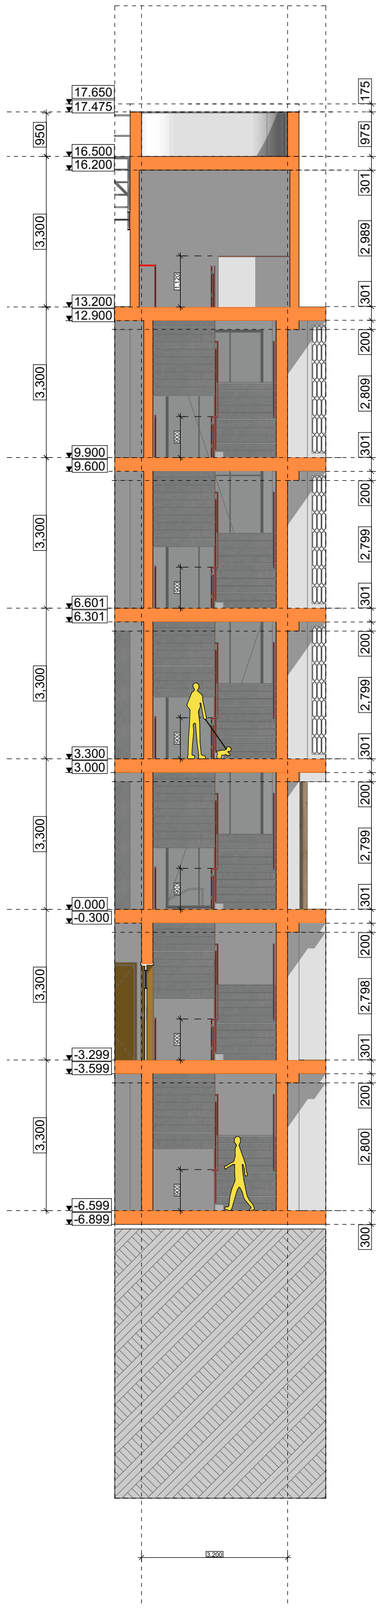

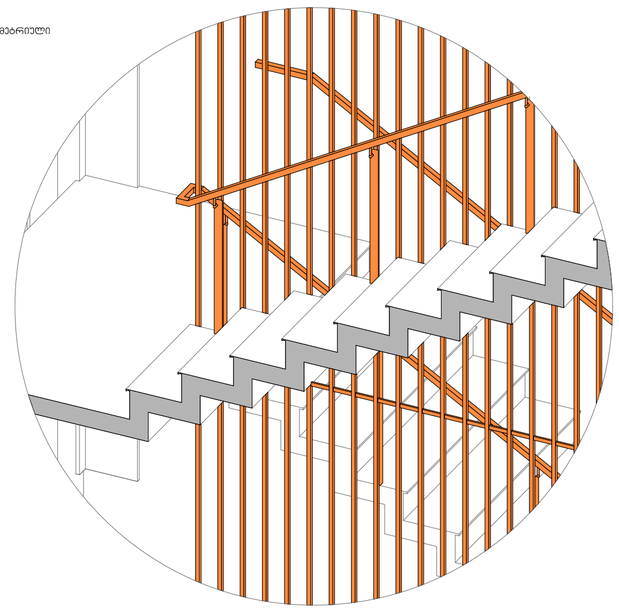

GSPublisherVersion 0.0.100.100

1,398 4,602

-6.599

-4.950

- 1.650

1.650

4.950

8.250

11.550

-6.899

-6.599

-3.599

-3.299

-0.300

0.000

3.000

3.300

6.301

6.601

9.600

9.900

12.900

13.200

16.200

16.500

17.475

17.650

14.325

10.900

14.300

16.700

13.900

2,137 1,163 3,300 2,137 1,163 2,137 1,163 2,137 1,163 2,137 1,163 2,137

2,000

2,000

2,000

2,000

2,000

2,000

2,000

300 1,700

300 1,700

300 1,700

300 1,700

300 1,700

300 1,700

1,260

1,260

1,260

1,260

1,260

1,260

1,260 900 900 900 900 900 900

300 2,800 200 301 2,798 200 301 2,799 200 301 2,799 200 301 2,799 200 301 2,800 200 310 2,989 301 975 175

3,300 3,300 3,300 3,300 3,300
3,200

300 2,800 200 301 2,798 200 301 2,799 200 301 2,799 200 301 2,799 200 301 2,809 200 301 2,989 301 975 175

-6.899

-6.599

-3.599

-3.299

-0.300

0.000

3.000

3.300

6.301

6.601

9.600

9.900

12.900

13.200

16.200

16.500

17.475

17.650

3,300 3,300 3,300 3,300 3,300

900 900 900 900 900 900 1,120

3,300 3,300 950

900

160

160

160

160

160

160

160

160

160

160

300

300

300

300

300

300

300

300

300

300

20
100

20
100

20
100

20
100

20
100

20
100

20
100

20
100

20
100

20
100

20
100

20
100

20
100

20
100

20
100

20
100

20
100

20
100

20
100

20
100

20
100

20
100

20
100

300

300

ფორმატი დაკვეთა

თბილისი 202

4 w.

მისამართი

პირობითი აღნიშვნები

შენიშვნები

დამკვეთი

სტადია

პრ. ავტორი

ნახაზის დასახელება

Layout ID ფურც.

სულ.

შენიშვნა:
1. გენგეგმაზე და გეგმებზე ზომები მოცემულია მილიმეტრებში
2. ჭრილებზე და ფასადებზე ზომები მოცემულია მეტრებში
3. მშენებლობის პროცესში ყოველი ცვლილება ნახაზზე,

შეთანხმებულ უნდა იქნას პროექტის ავტორთან თანამდებობა ხელმოწერა გვარი

ნაკადების აღნიშვნები დ.მაქაძე დირექტორი

მისამართი

A

3

არქიტექტურა

01

35

l.sigua

შპს ""

თბილისი
დიღმის სასწავლო-
საცდელი მეურნეობა

(ს.კ. 01.72.14.008.293) პრ. ავტორი გ.იმნაიშვილი პრ. ავტორი ს.მურადიანი

სადარბაზოს ნაწილების დეტალური სქემები

კიბის ანაწყობის

აქსონმეტრიული
illustracia

კიბის ანაწყობის დეტალური სქემა

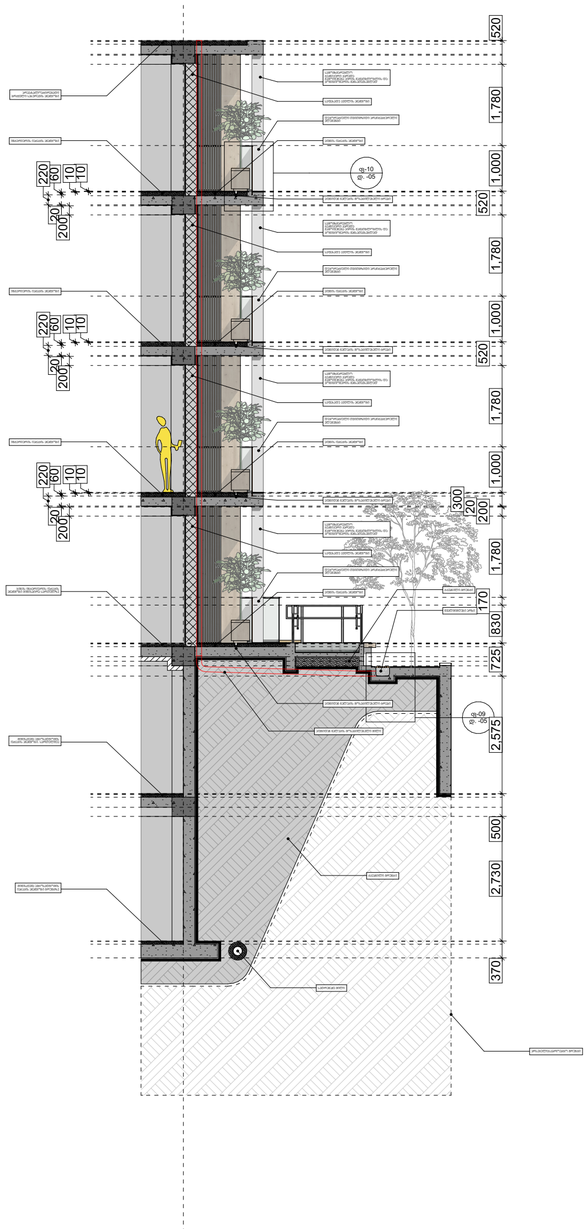

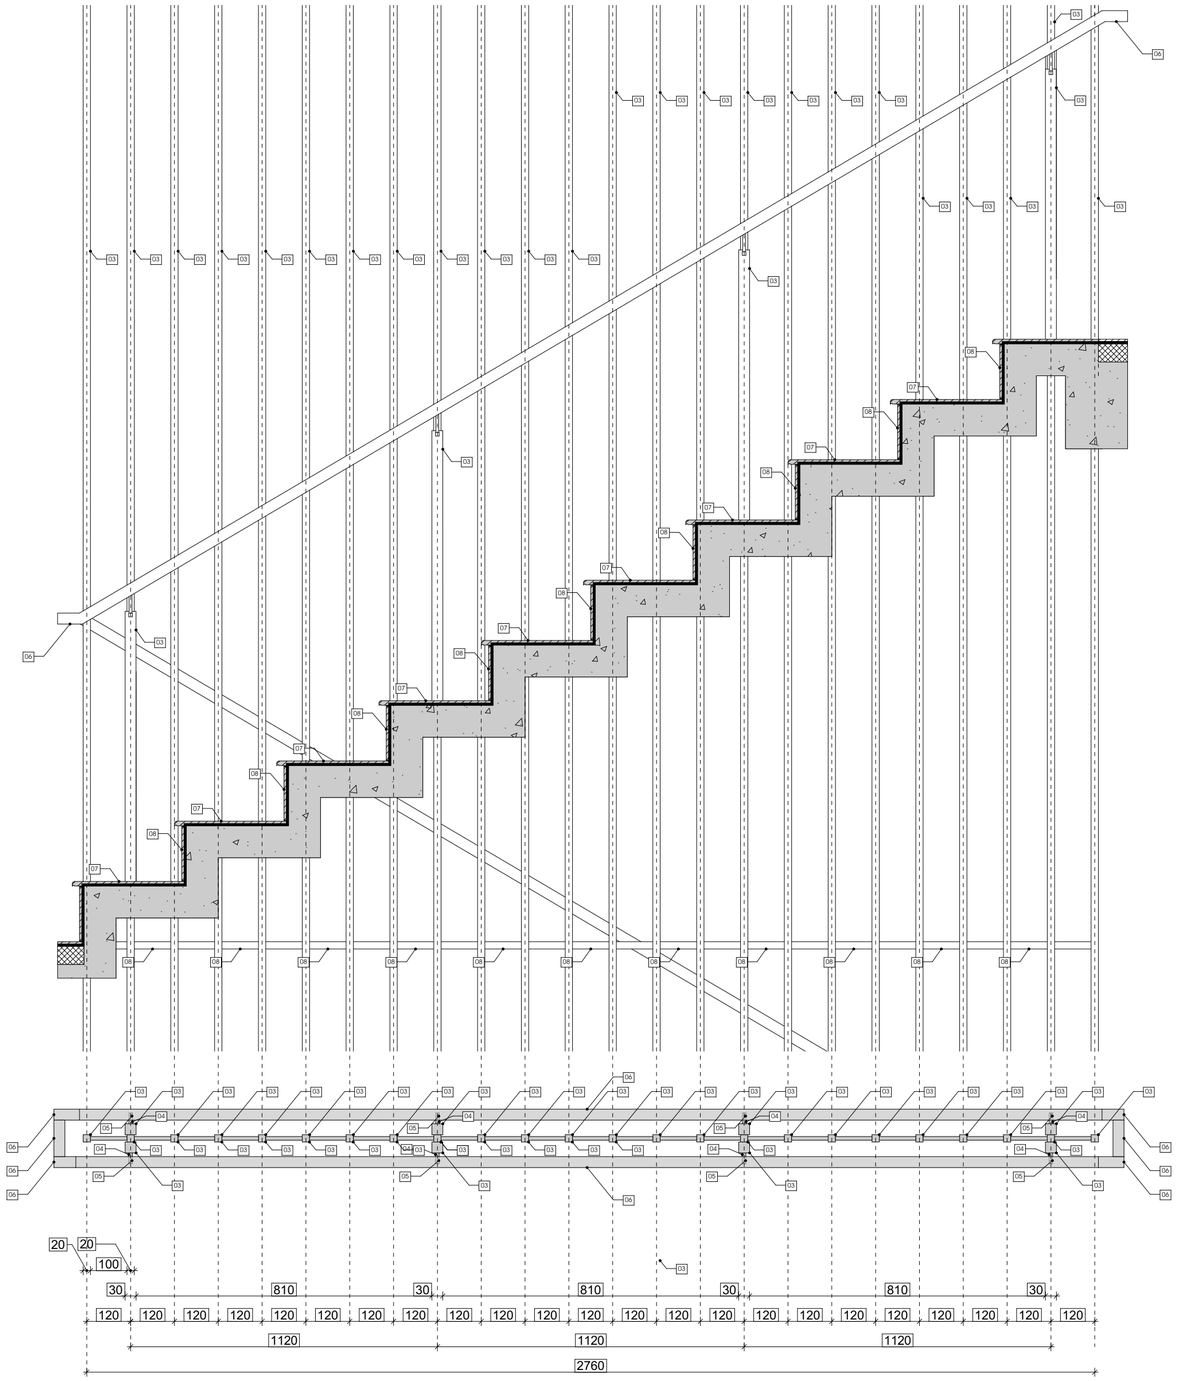

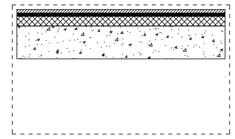

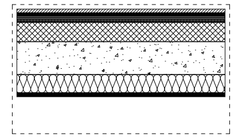

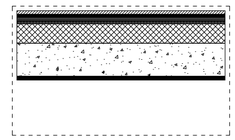

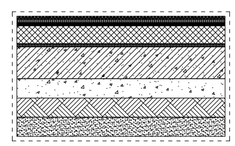

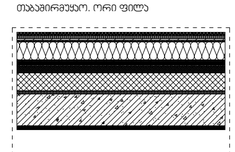

GSPublisherVersion 0.0.100.100

ფ-09
დ. -05

ფ-10
დ. -05

370 2,730 500 2,575 725 830

170

1,780

200

20

300

1,000 1,780

520

1,000 1,780

520

1,000 1,780 520

60

10

10

220

20 200 6010

10

220

20 200 6010

10

220

20 200

1120 1120 1120

120 120 120 120 120 120 120 120 120 120 120 120 120 120 120 120 120 120 120 120 120 120 120

2760

30 810 30 810 30 810 30

20

100

20

სამომხმარებლო
ტექნიკური კარადა
გამოიყენება აირის გამათბლობლის და
კონიციონერის განსათავსებლად

საფასადე კედლის ანაწყობი
დეკორატიული თვითმზიდი არქიტექტურული
ელემენტი

აივნის იატაკის ანაწყობი

სამომხმარებლო
ტექნიკური კარადა
გამოიყენება აირის გამათბლობლის და
კონიციონერის განსათავსებლად

საფასადე კედლის ანაწყობი
დეკორატიული თვითმზიდი არქიტექტურული
ელემენტი

აივნის იატაკის ანაწყობი

სამომხმარებლო
ტექნიკური კარადა
გამოიყენება აირის გამათბლობლის და
კონიციონერის განსათავსებლად

საფასადე კედლის ანაწყობი
დეკორატიული თვითმზიდი არქიტექტურული
ელემენტი

აივნის იატაკის ანაწყობი

სამომხმარებლო
ტექნიკური კარადა
გამოიყენება აირის გამათბლობლის და
კონიციონერის განსათავსებლად

საფასადე კედლის ანაწყობი
დეკორატიული თვითმზიდი არქიტექტურული
ელემენტი

აივნის იატაკის ანაწყობი

ინტერიერის იატაკის ანაწყობი

ინტერიერის იატაკის ანაწყობი

ინტერიერის იატაკის ანაწყობი

არაექსპლოატირებადი
ბრტყელი სახურავის ანაწყობი

ბინის ინტერიერის იატაკის
ანაწყობი მიწისპირა სართულზე

მიწისქვეშა ავტოსადგომის
იატაკის ანაწყობი. სართულშუა

მიწისქვეშა ავტოსადგომის
იატაკის ანაწყობი გრუნტზე

სადრენაჟე მილი

ტკეპნილი გრუნტი

ტკეპნილი გრუნტი

წყალმიმღები არხი

არსებული/საპროექტო გრუნტი

აივნიდან ნალექის მოსაცილებელი ტრაპი

აივნიდან ნალექის მოსაცილებელი ტრაპი

აივნიდან ნალექის მოსაცილებელი ტრაპი

აივნიდან ნალექის მოსაცილებელი ტრაპი

აივნიდან ნალექის მოსაცილებელი მილი

ფორმატი დაკვეთა

თბილისი 2024 წ.

მისამართი

პირობითი აღნიშვნები

შენიშვნები

დამკვეთი

სტადია

პრ. ავტორი

ნახაზის დასახელება

Layout ID ფურც.

სულ.

შენიშვნა:
1. გენგეგმაზე და გეგმებზე ზომები მოცემულია მილიმეტრებში
2. ჭრილებზე და ფასადებზე ზომები მოცემულია მეტრებში
3. მშენებლობის პროცესში ყოველი ცვლილება ნახაზზე,

შეთანხმებულ უნდა იქნას პროექტის ავტორთან თანამდებობა ხელმოწერა გვარი

ნაკადების აღნიშვნები დ.მაქაძე დირექტორი

მისამართი

A3

არქიტექტურა

01

35

l.sigua

შპს ""

თბილისი
დიღმის სასწავლო-
საცდელი მეურნეობა

(ს.კ. 01.72.14.008.293) პრ. ავტორი გ.იმნაიშვილი პრ. ავტორი ს.მურადიანი

ლამინატი
ლამინატის საფენი
თვითსწორებადი
ჰიდროიზოლაცია
ქვიშა-ცემენტის დამცავი მოჭიმვა

დათბუნება

რკინაბეტონის ფილა

თაბაშირმუყაო. ორი ფილა

ბინის ინტერიერის იატაკის ჭრილი
მიწისპირა სართული

ლამინატი
ლამინატის საფენი
თვითსწორებადი
ჰიდროიზოლაცია
ქვიშა-ცემენტის დამცავი მოჭიმვა
რკინაბეტონის ფილა
თაბაშირმუყაო. ორი ფილა

ბინის ინტერიერის იატაკის ჭრილი
სართულშუა. გადახურვები

კერამიკული ფილა
webocmeti
ჰიდროიზოლაცია
ქვიშა-ცემენტის დამცავი მოჭიმვა
რკინაბეტონის ფილა
ტკეპნილი აგრეგატი
არსებული გრუნტი

აივნის იატაკის ჭრილი გრუნტზე

კერამიკული ფილა
webocmeti
გეოტექსტილის გამფილტრავი ფენა
სადრენაჟო გეომემბრანა
დათბუნება
ორთქლიზოლაცია
გეოტექსტილი

აივნის და არაექსპლოატირებადი ტერასა/
ბრტყელი სახურავი. ჭრილი გრუნტზე

ჰიდროიზოლაცია
გეოტექსტილი
ზედაპირის დახრილობის წარმომქმნელი ფენა
რკინაბეტონის მონოლითური ფილა
თაბაშირმუყაო. ორი ფილა

იატკების ანაწყობების ტიპები

ლამინატი
ლამინატის საფენი
თვითსწორებადი
ჰიდროიზოლაცია
ქვიშა-ცემენტის დამცავი მოჭიმვა

დათბუნება

რკინაბეტონის ფილა

თაბაშირმუყაო. ორი ფილა

კიბის საფეხურის და კიბის ბაქნების ჭრილი

კელისა და სართულშა ანაწყობების
დეტალური ჭრილი

კიბის ანაწყობის და შემომზღუდავი
ცხაურების მოწყობის დეტალური სქემა

03 03 03 03

03 03 03 03

03 03 03 03 03 03 03 03 03 03 03 03 03 03 03 03 03 03 03 03

03 03 03 03

06

06

06

06

06

06

06

06 04

05

04

05

04

05

04

05

05

04
05

04
05

04
05

04

03

03

03

03

06

06

03

03

03

03

03

03

03

03

03

03

03

03

03

03

03

03

03

03

03

03

03

03

03

03 03 03 03 03 03 03

03 03 03 03

03

07

08

07

08

07

08

07

08

07

08

07

08

07

08

07

08

07

08

08 08 08 08 08 08 08 08 08 08 08

dwgmoels.c

dwgmoels .c

dwgmoels.c

dwgmoels.c

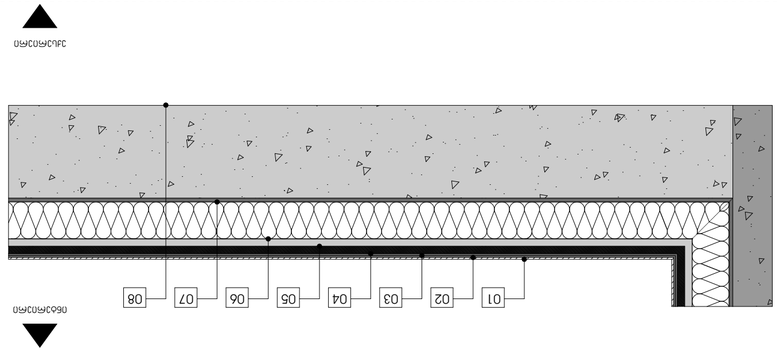

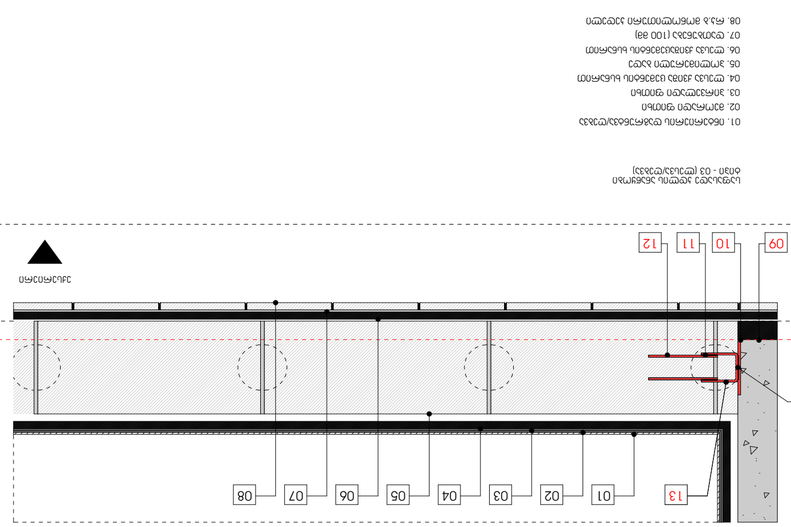

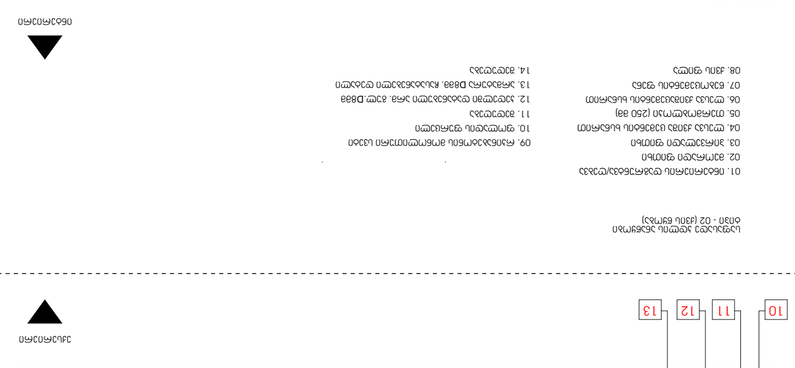

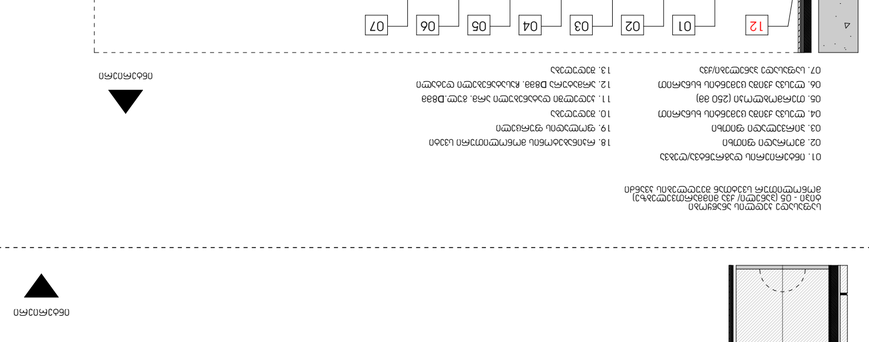

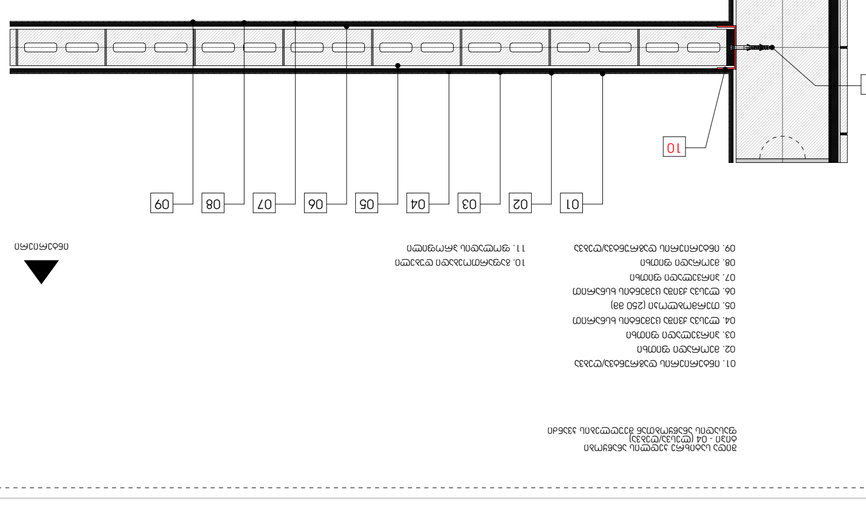

GSPublisherVersion 0.0.100.100

70 mm 70 mm

70 mm

10 11 12 13

15

11

09 10 11 12

14

08 19 10 11

13

ფორმატი დაკვეთა

თბილისი 2024 წ.

მისამართი

პირობითი აღნიშვნები

შენიშვნები

დამკვეთი

სტადია

პრ. ავტორი

ნახაზის დასახელება

Layout ID ფურც.

სულ.

შენიშვნა:
1. გენგეგმაზე და გეგმებზე ზომები მოცემულია მილიმეტრებში
2. ჭრილებზე და ფასადებზე ზომები მოცემულია მეტრებში
3. მშენებლობის პროცესში ყოველი ცვლილება ნახაზზე,

შეთანხმებულ უნდა იქნას პროექტის ავტორთან თანამდებობა ხელმოწერა გვარი

ნაკადების აღნიშვნები დ.მაქაძე დირექტორი

მისამართი

A3

არქიტექტურა

01

35

l.sigua

შპს ""

თბილისი
დიღმის სასწავლო-
საცდელი მეურნეობა

(ს.კ. 01.72.14.008.293) პრ. ავტორი გ.იმნაიშვილი პრ. ავტორი ს.მურადიანი

01. ინტერიერის დაგრუნტვა/ღებვა

03. პირველადი ფითხი
04. ლესვა ქვიშა ცემენტის ხსნარით
05. თერმობლოკი (250 მმ)

07. ლესვა ყინვაგამძლე წებოცემენტით
08. დეკორატიული ლესვა

საფასადე კედლის ანაწყობი
ტიპი - 01 (ლესვა/ღებვა)
მონოლითურ სვეტთან შეუღლების კვანძი

09. დაგრუნტვა/ღებვა

ექსერიერი

ინტერიერი

მონოლითური ფილის შუბლი

ექსერიერი

ინტერიერი

მონოლითური ფილის შუბლი

ექსერიერი

ინტერიერი

08. ქვის ფილა

07. წებოცემენტის ფენა

06. ლესვა ქვიშაცემენტის ხსნარით

05. თერმობლოკი (250 მმ)

საფასადე kdlis ანაწყობი
ტიპი - 02 (ქვის წყობა)

საფასადე kdlis ანაწყობი
ტიპი - 03 (ლესვა/ღებვა)

შიდა სატიხრე კედლის ანაწყობი
ტიპი - 04 (ლესვა/ღებვა)
ფასადის ანაწყობთან შეუღლების კვანძი

ინტერიერი

ინტერიერი

10. რკინაბეტონის მონოლითური სვეტი
11. ფოლადის ფურცელი
12. შედუღება
13. კედელში დატანებული არმ. გულ.D8მმ
14. არმატურა D8მმ. ჩასატანებელი დეტალი
15. შედუღება

ექსერიერი

ინტერიერი

მონოლითური ფილის შუბლი

ექსერიერი

ინტერიერი

02. მეორადი ფითხი

06. ლესვა ქვიშა ცემენტის ხსნარით

01. ინტერიერის დაგრუნტვა/ღებვა

03. პირველადი ფითხი
04. ლესვა ქვიშა ცემენტის ხსნარით

02. მეორადი ფითხი
09. რკინაბეტონის მონოლითური სვეტი
10. ფოლადის ფურცელი
11. შედუღება
12. კედელში დატანებული არმ. გულ.D8მმ
13. არმატურა D8მმ. ჩასატანებელი დეტალი
14. შედუღება

08. რკ.ბ მონოლითური კედელი

07. დათბუნება (100 მმ)

06. ლესვა ქვიშაცემენტის ხსნარით

05. პოლიმერული ბადე

01. ინტერიერის დაგრუნტვა/ღებვა

03. პირველადი ფითხი
04. ლესვა ქვიშა ცემენტის ხსნარით

02. მეორადი ფითხი

01. ინტერიერის დაგრუნტვა/ღებვა

03. პირველადი ფითხი
04. ლესვა ქვიშა ცემენტის ხსნარით
05. თერმობლოკი (250 მმ)

07. პირველადი ფითხი
08. მეორადი ფითხი
09. ინტერიერის დაგრუნტვა/ღებვა

10. გაფართოებადი დუბელი
11. ფოლადის პროფილი

02. მეორადი ფითხი

06. ლესვა ქვიშა ცემენტის ხსნარით

01. ინტერიერის დაგრუნტვა/ღებვა

03. პირველადი ფითხი
04. ლესვა ქვიშა ცემენტის ხსნარით
05. თერმობლოკი (250 მმ)

07. საფასადე პანელები/ქვა

საფასადე კედლის ანაწყობი
ტიპი - 05 (პანელი/ ქვა მიმმართველებზე)
მონოლითურ სვეტთან შეუღლების კვანძი

18. რკინაბეტონის მონოლითური სვეტი
19. ფოლადის ფურცელი
10. შედუღება
11. კედელში დატანებული არმ. გულ.D8მმ
12. არმატურა D8მმ. ჩასატანებელი დეტალი
13. შედუღება

02. მეორადი ფითხი

06. ლესვა ქვიშა ცემენტის ხსნარით

საფასადე kdlis ანაწყობი

ტიპი - 06 (პანელი/ ქვა მიმმართველებზე)

08. რკ.ბ მონოლითური კედელი

07. დათბუნება (100 მმ)

06. ლესვა ქვიშაცემენტის ხსნარით

05. პოლიმერული ბადე

01. ინტერიერის დაგრუნტვა/ღებვა

03. პირველადი ფითხი
04. ლესვა ქვიშა ცემენტის ხსნარით

02. მეორადი ფითხი

09. საფასადე პანელები/ქვა

01 02 03 04 05 06 07 08 09

01 02 03 04 05 06 07 08

01 02 03 04 05 06 07 08 09

16

14

01 02 03 04 05 06 07

10

3

08

12 01 02 03 04 05 06 07

01 02 03 04 05 06 07 08 09

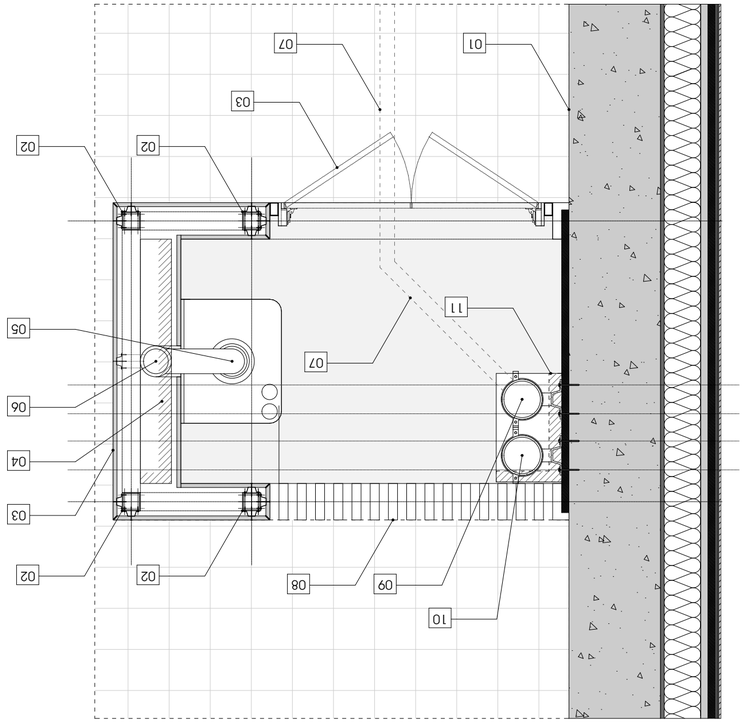

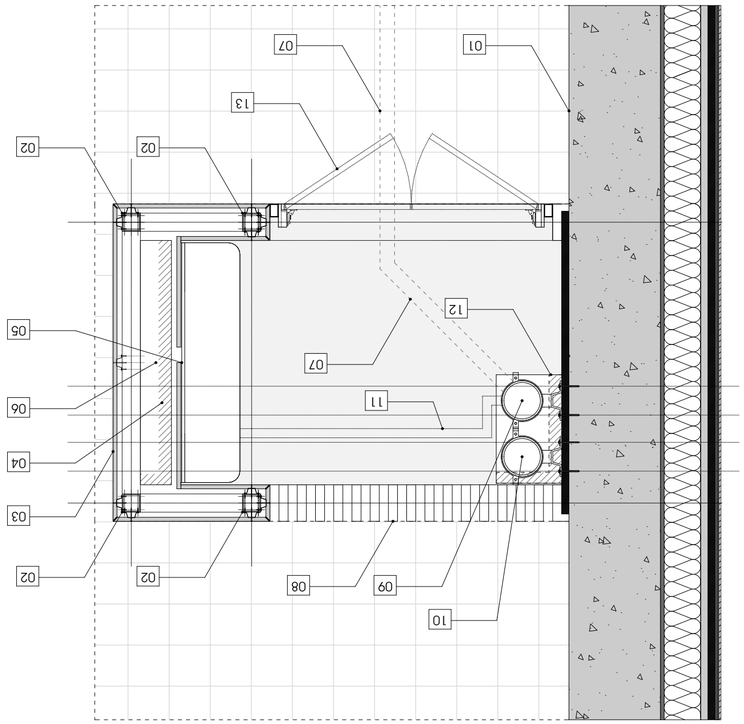

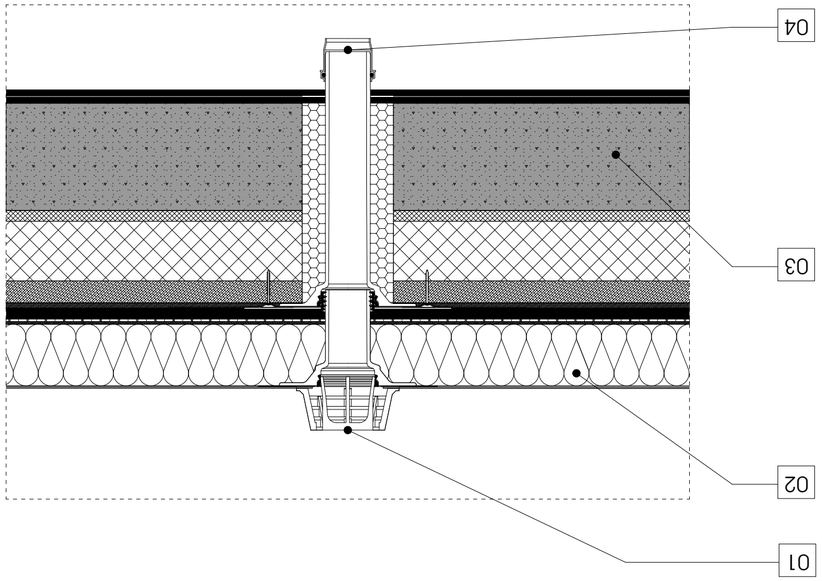

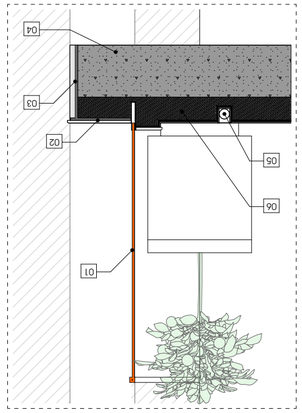

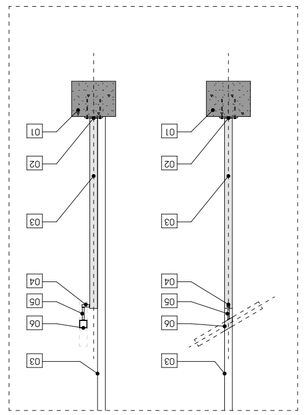

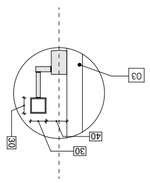

GSPublisherVersion 0.0.100.100

30

30
40

01

0

2

0

3

0

4

0

5

0

6

010203040506

010203040506

0

1

0

3

0

3

0

3

0

2

0

2

0

2

0

2

0

3

0

8

0

3

0

4

0

6

0

5

0

7

0

9

10

0

1

0

7

11

0

2

0

2

0

2

0

2

1

3

0

8

0

3

0

4

0

6

0

5

0

7

0

9

10

0

1

0

7

1

2

11

0204

03

01. ცივად ნაგლინი მილკვ. 30X30 მმ

02. ფოლადის ღერო. 08

X08 mm

03. ფოლადის ღერო. 10X10 მმ

04. ცივად ნაგლინი მილკვ. 30X30 მმ

05. ფოლადის ფურცელი. დგარის ანკერი

06. კიბის ანაწყობი. მონოლით. რკბ.

კიბის მოაჯირის ანაწყობის
დეტალი

01. მინის ნაწრთობი მოაჯირი

02. ხელ. ქვის შუბლი

03. აივ. შუბლის მოპირკეთება

04. რკ.ბ. მონოლითური ფილა

05. აივნიდან ნალექ. ოსაც. ტრაპი

06. აივნის იატაკის ანაწყობი

აივნის და მოაჯირის ანაწყობის
დეტალი

ფორმატი დაკვეთა

თბილისი 202

4 w.

მისამართი

პირობითი აღნიშვნები

შენიშვნები

დამკვეთი

სტადია

პრ. ავტორი

ნახაზის დასახელება

Layout ID ფურც.

სულ.

შენიშვნა:
1. გენგეგმაზე და გეგმებზე ზომები მოცემულია მილიმეტრებში
2. ჭრილებზე და ფასადებზე ზომები მოცემულია მეტრებში
3. მშენებლობის პროცესში ყოველი ცვლილება ნახაზზე,

შეთანხმებულ უნდა იქნას პროექტის ავტორთან თანამდებობა ხელმოწერა გვარი

ნაკადების აღნიშვნები დ.მაქაძე დირექტორი

მისამართი

A

3

არქიტექტურა

01

35

l.sigua

შპს ""

თბილისი
დიღმის სასწავლო-
საცდელი მეურნეობა

(ს.კ. 01.72.14.008.293) პრ. ავტორი გ.იმნაიშვილი პრ. ავტორი ს.მურადიანი

01. საპროექტო საფასადე ანაწყობი
02. ცივად ნაგლინი ლკვადრატი 70X70 მმ
03. კომპოზიტური პანელი ("ეიჩ პი ელ")
04. შახტა აირის ნამწვის გამტანი მილებისთვის
05. კონდ. გარე ბლოკი/ბოილერი
06. აირის ნამწვის გამტანი მილები
07. აივნიდან ბუნ. ნალექსი გამტარი მილი
08. მილკვადრატით მოწყობილი ცხაურა
09. აივნის წყალმიმღების მილი 100მმ
10. სახურავის წყალმიმღების მილი 100მმ
11. კონდიციონერის სითხის მოცილება

სამომხმარებლო ტექნიკური კარადა (ქვედა შრე)

სამომხმარებლო ტექნიკური კარადა

(ზედა შრე)

12. წყალმიმღების მილის ღიობი ფილაში 13. სამომხმრებლო კარადის კარი

01. საპროექტო საფასადე ანაწყობი
02. ცივად ნაგლინი ლკვადრატი 70X70 მმ
03. კომპოზიტური პანელი ("ეიჩ პი ელ")
04. შახტა აირის ნამწვის გამტანი მილებისთვის
05. კონდ. გარე ბლოკი/ბოილერი
06. აირის ნამწვის გამტანი მილები
07. აივნიდან ბუნ. ნალექსი გამტარი მილი
08. მილკვადრატით მოწყობილი ცხაურა
09. აივნის წყალმიმღების მილი 100მმ
10. სახურავის წყალმიმღების მილი 100მმ
11. კონდიციონერის სითხის მოცილება

12. წყალმიმღების მილის ღიობი ფილაში 13. სამომხმრებლო კარადის კარი

01. წყალმიმღები
02. არაექსპლოატირებადი გადახურვა
03. გადახურვის ფილა (მონ. რკ.ბ.)
04. წყალსატარი

ბრტყელ არაექსპლოატირებად სახურავზე
წყალმიმღების მოწყობის დეტალი

dwgmoels.cm